

U  
AR 01



SITE PLAN  
SKALA 1:500

| LEGENDA |                              |
|---------|------------------------------|
| A.      | GEDUNG KANTOR                |
| B.      | GEDUNG HALL SERBAGUNA        |
| C.      | ASRAMA ANAK BINAAN PEREMPUAN |
| D.      | ASRAMA ANAK BINAAN LAKI-LAKI |
| E.      | TEMPAT BERIBADAH NASRANI     |
| F.      | TEMPAT BERIBADAH MUSLIM      |
| G.      | GEDUNG KAFETARIA / KANTIN    |
| H.      | POS SIPIR / PENJAGA          |
| I.      | PENYIMPANAN BERCOCOK TANAM   |

[Nama] : Fitri Nurul Aqilia (2019101011)  
 Pembimbing 1 : Surya Gunanta Tarigan, ST., M.A., Ph.D.  
 Pembimbing 2 : Issa Tahfidji, ST., MT., M.Sc.  
 Semester Genap Tahun Ajaran 2022/2023

TUGAS AKHIR  
 PROGRAM STUDI ARSITEKTUR  
 UNIVERSITAS  
 PEMBANGUNAN JAYA



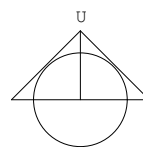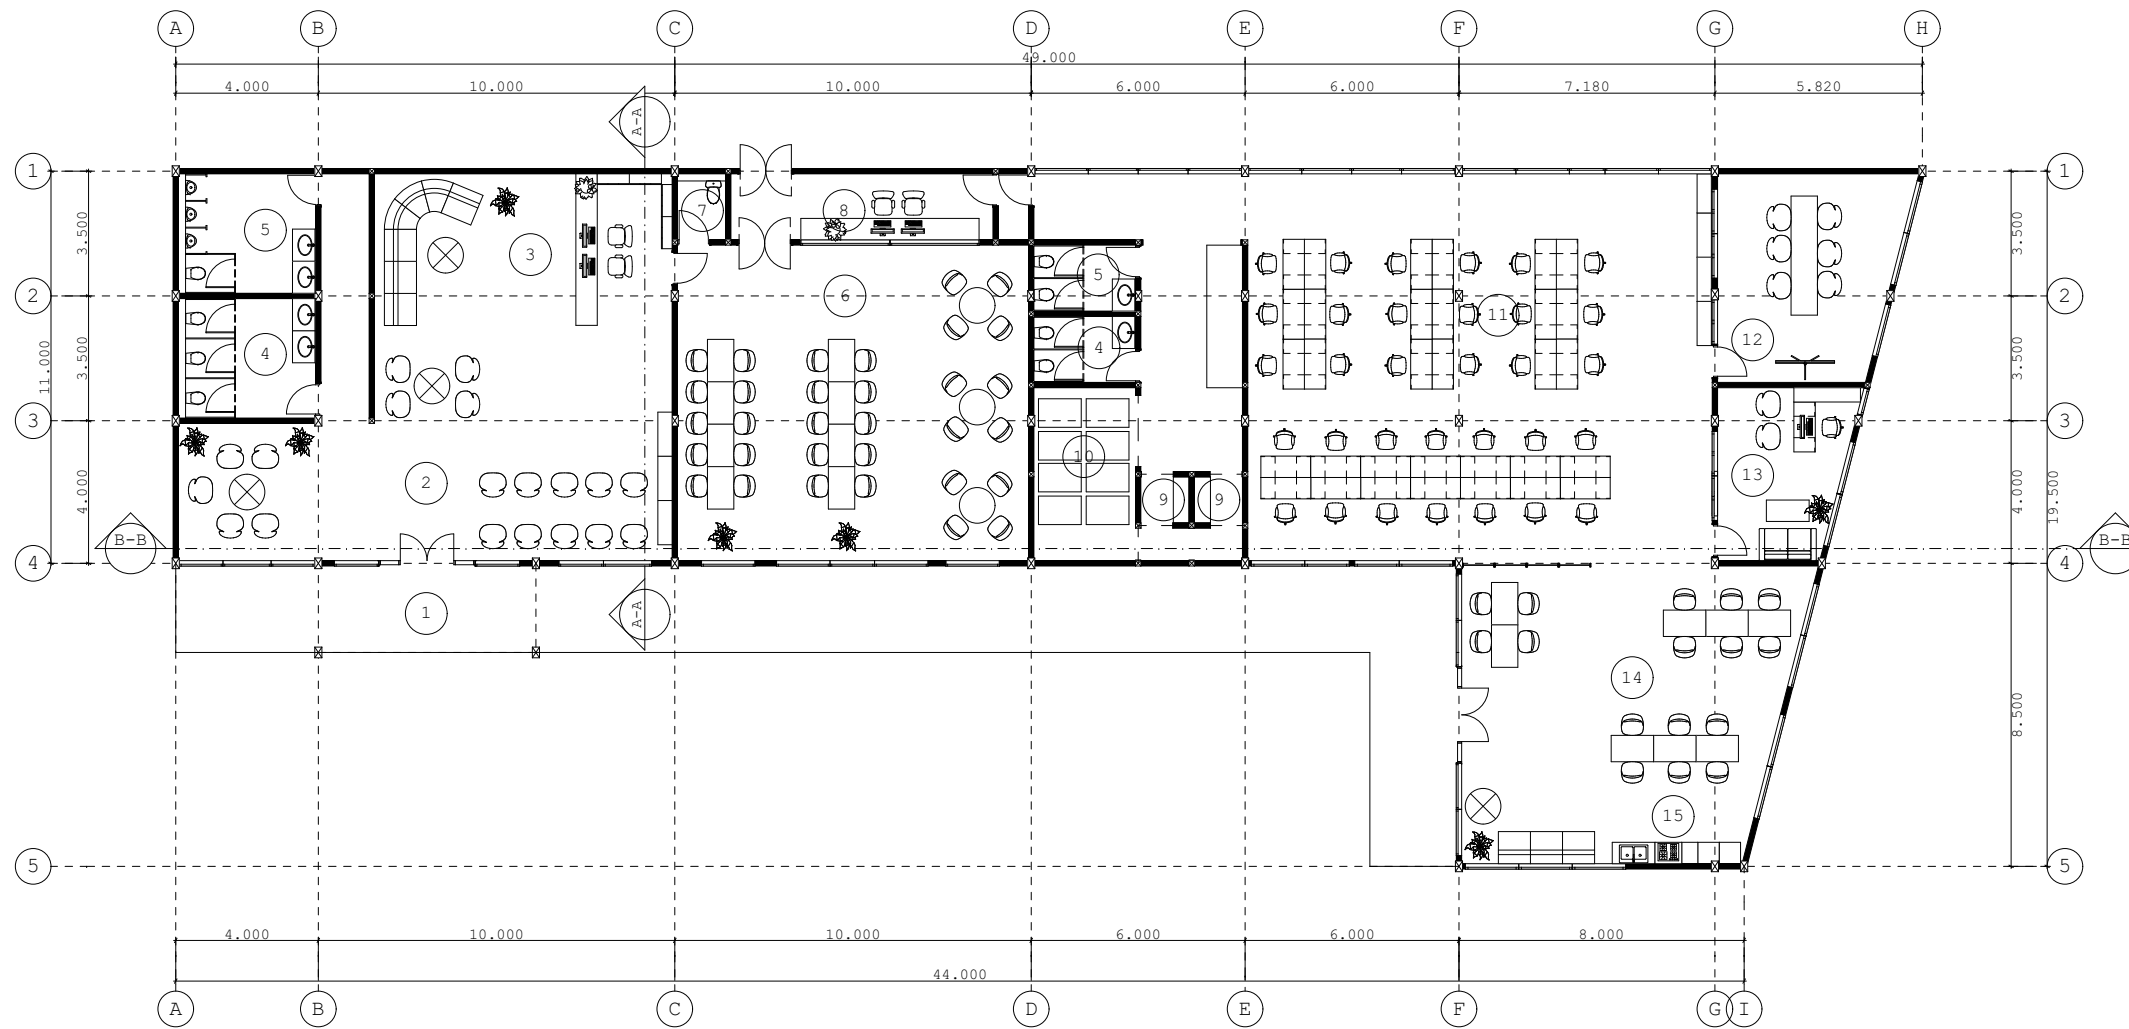

DENAH GEDUNG KANTOR  
SKALA 1:150


LEGENDA

- |                                |                                     |
|--------------------------------|-------------------------------------|
| 1. DROP OFF                    | 11. RUANG KERJA PEGAWAI             |
| 2. RUANG TUNGGU                | 12. RUANG MEETING                   |
| 3. AREA PORTIR                 | 13. RUANG KEPALA PUSAT REHABILITASI |
| 4. WC / TOILET PEREMPUAN       | 14. RUANG ISTIRAHAT PEGAWAI         |
| 5. WC / TOILET LAKI-LAKI       | 15. PANTRY                          |
| 6. RUANG KUNJUNGAN             |                                     |
| 7. WC / TOILET RUANG KUNJUNGAN |                                     |
| 8. RUANG PENGAWASAN SIPIR      |                                     |
| 9. AREA WUDHU                  |                                     |
| 10. MUSHOLA                    |                                     |


(Nama : Fikri Nurul Hafidha [20219101011])  
 Pembimbing 1 : Surya Gunawita Tarigan, S.T., M.A., Ph.D.  
 Pembimbing 2 : Ista, Latihidji, ST., MT., M.Sc.  
 Semester/Genap Tahun Ajaran 2022/2023

**TUGAS AKHIR**  
 PROGRAM STUDI ARSITEKTUR  
 UNIVERSITAS  
 PEMBANGUNAN JAYA




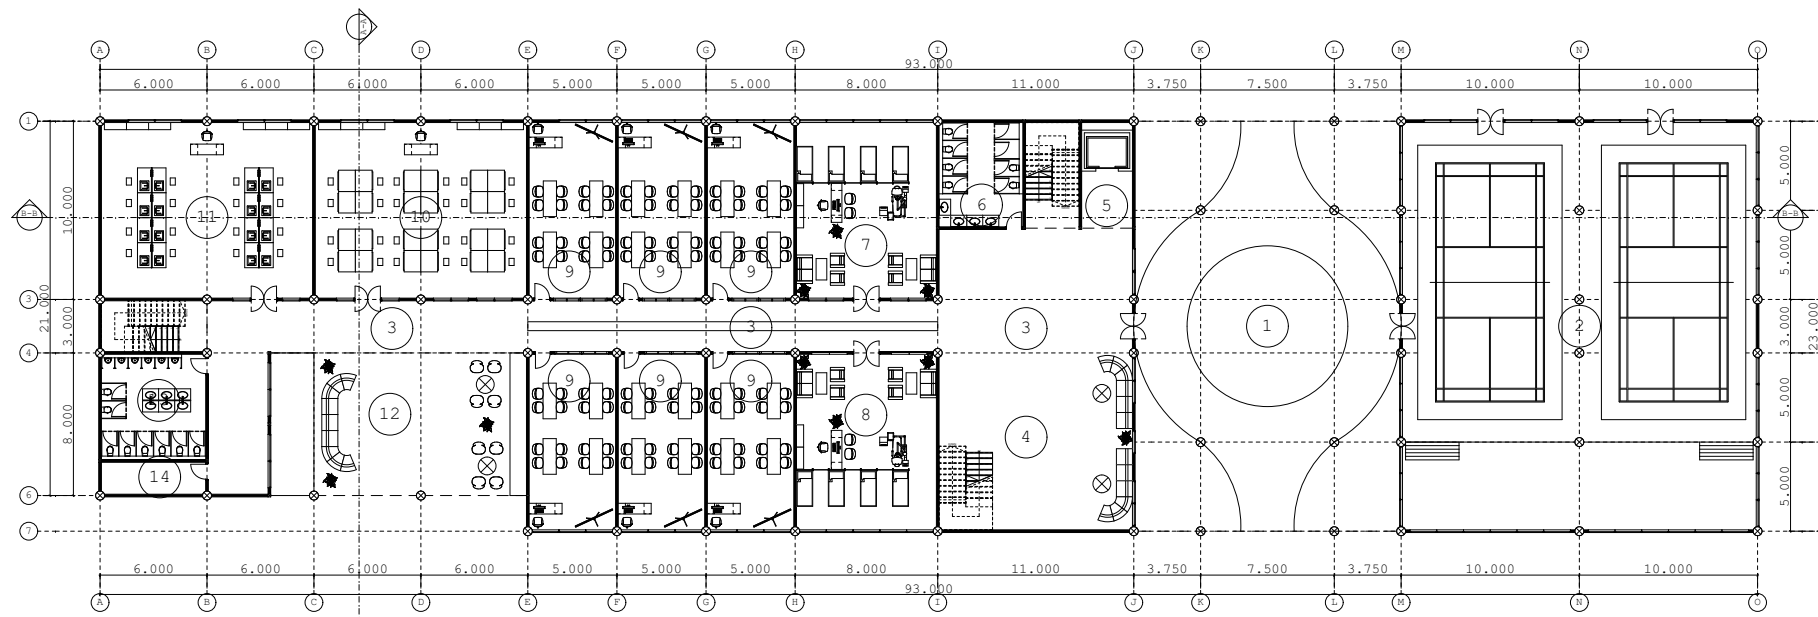


| LEGENDA |                        |
|---------|------------------------|
| 1.      | SIRKULASI              |
| 2.      | HALL SERBAGUNA         |
| 3.      | KORIDOR                |
| 4.      | LOBBY / LOUNGE         |
| 5.      | LIFT BARANG            |
| 6.      | WC / TOILET PEREMPUAN  |
| 7.      | POLIKLINIK PEREMPUAN   |
| 8.      | POLIKLINIK LAKI-LAKI   |
| 9.      | RUANG KELAS            |
| 10.     | STUDIO SENI            |
| 11.     | LABORATORIUM PRAKTIKUM |
| 12.     | AREA OUTDOOR           |
| 13.     | WC / TOILET LAKI-LAKI  |
| 14.     | RUANG PANEL            |

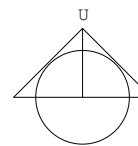

DENAH GEDUNG HALL SERBAGUNA: LANTAI 1  
SKALA 1:300

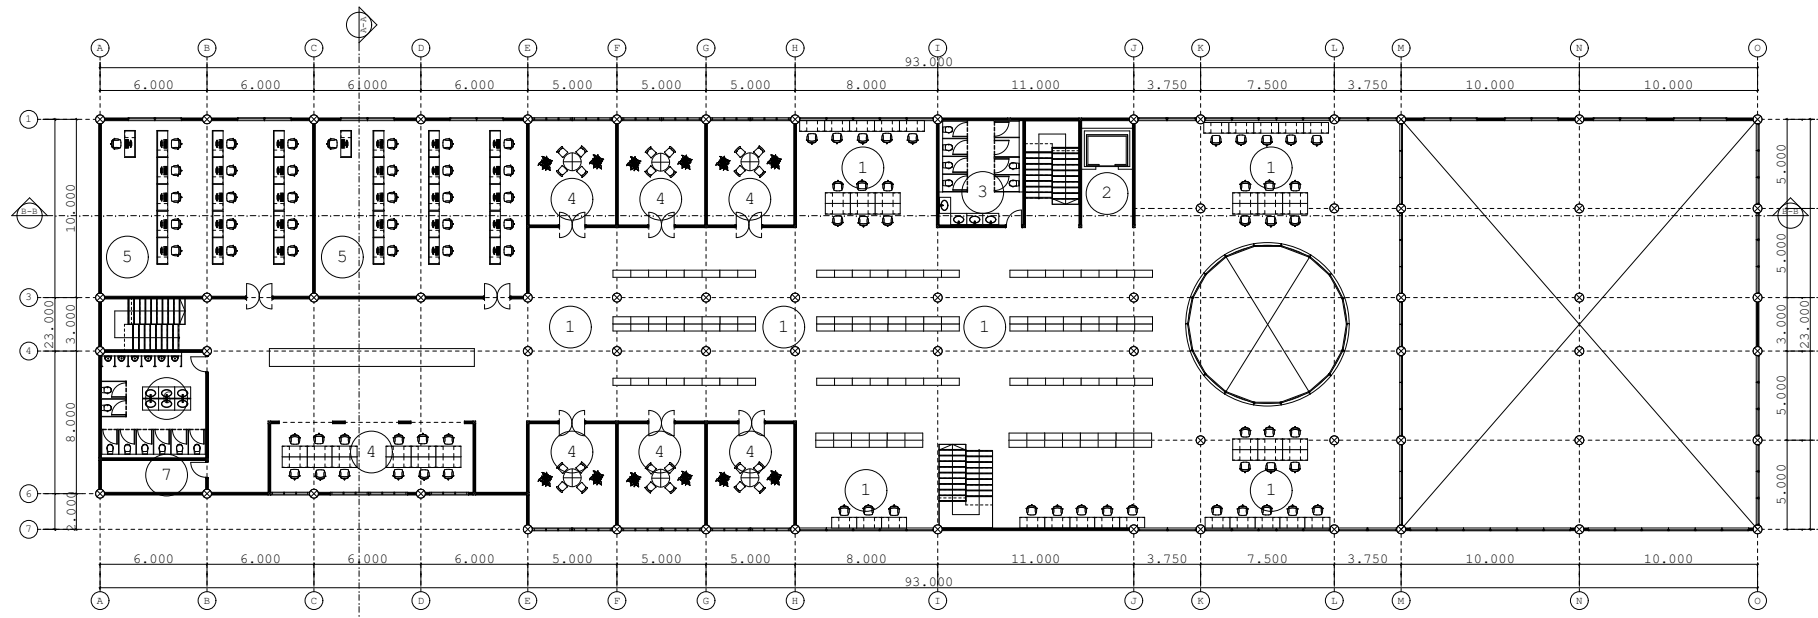

| LEGENDA |                           |
|---------|---------------------------|
| 1.      | PERPUSTAKAAN              |
| 2.      | LIFT BARANG               |
| 3.      | WC / TOILET PEREMPUAN     |
| 4.      | RUANG BELAJAR BERKELOMPOK |
| 5.      | LABORATORIUM KOMPUTER     |
| 6.      | WC / TOILET LAKI-LAKI     |
| 7.      | RUANG PANEL / GUDANG      |

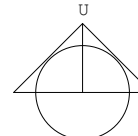


DENAH GEDUNG HALL SERBAGUNA: LANTAI 2  
SKALA 1:300

(Nama : Fil, Nurul Huda, [2019101011])  
 Perancangan 1 : Surya Gunawita, Tanjung, S.T., M.A., Ph.D.  
 Perancangan 2 : Ista, Latihidj, ST., MT., MSc.  
 Semester/Genap Tahun Ajaran 2022/2023

**TUGAS AKHIR**  
 PROGRAM STUDI ARSITEKTUR  
 UNIVERSITAS  
 PEMBANGUNAN JAYA



as


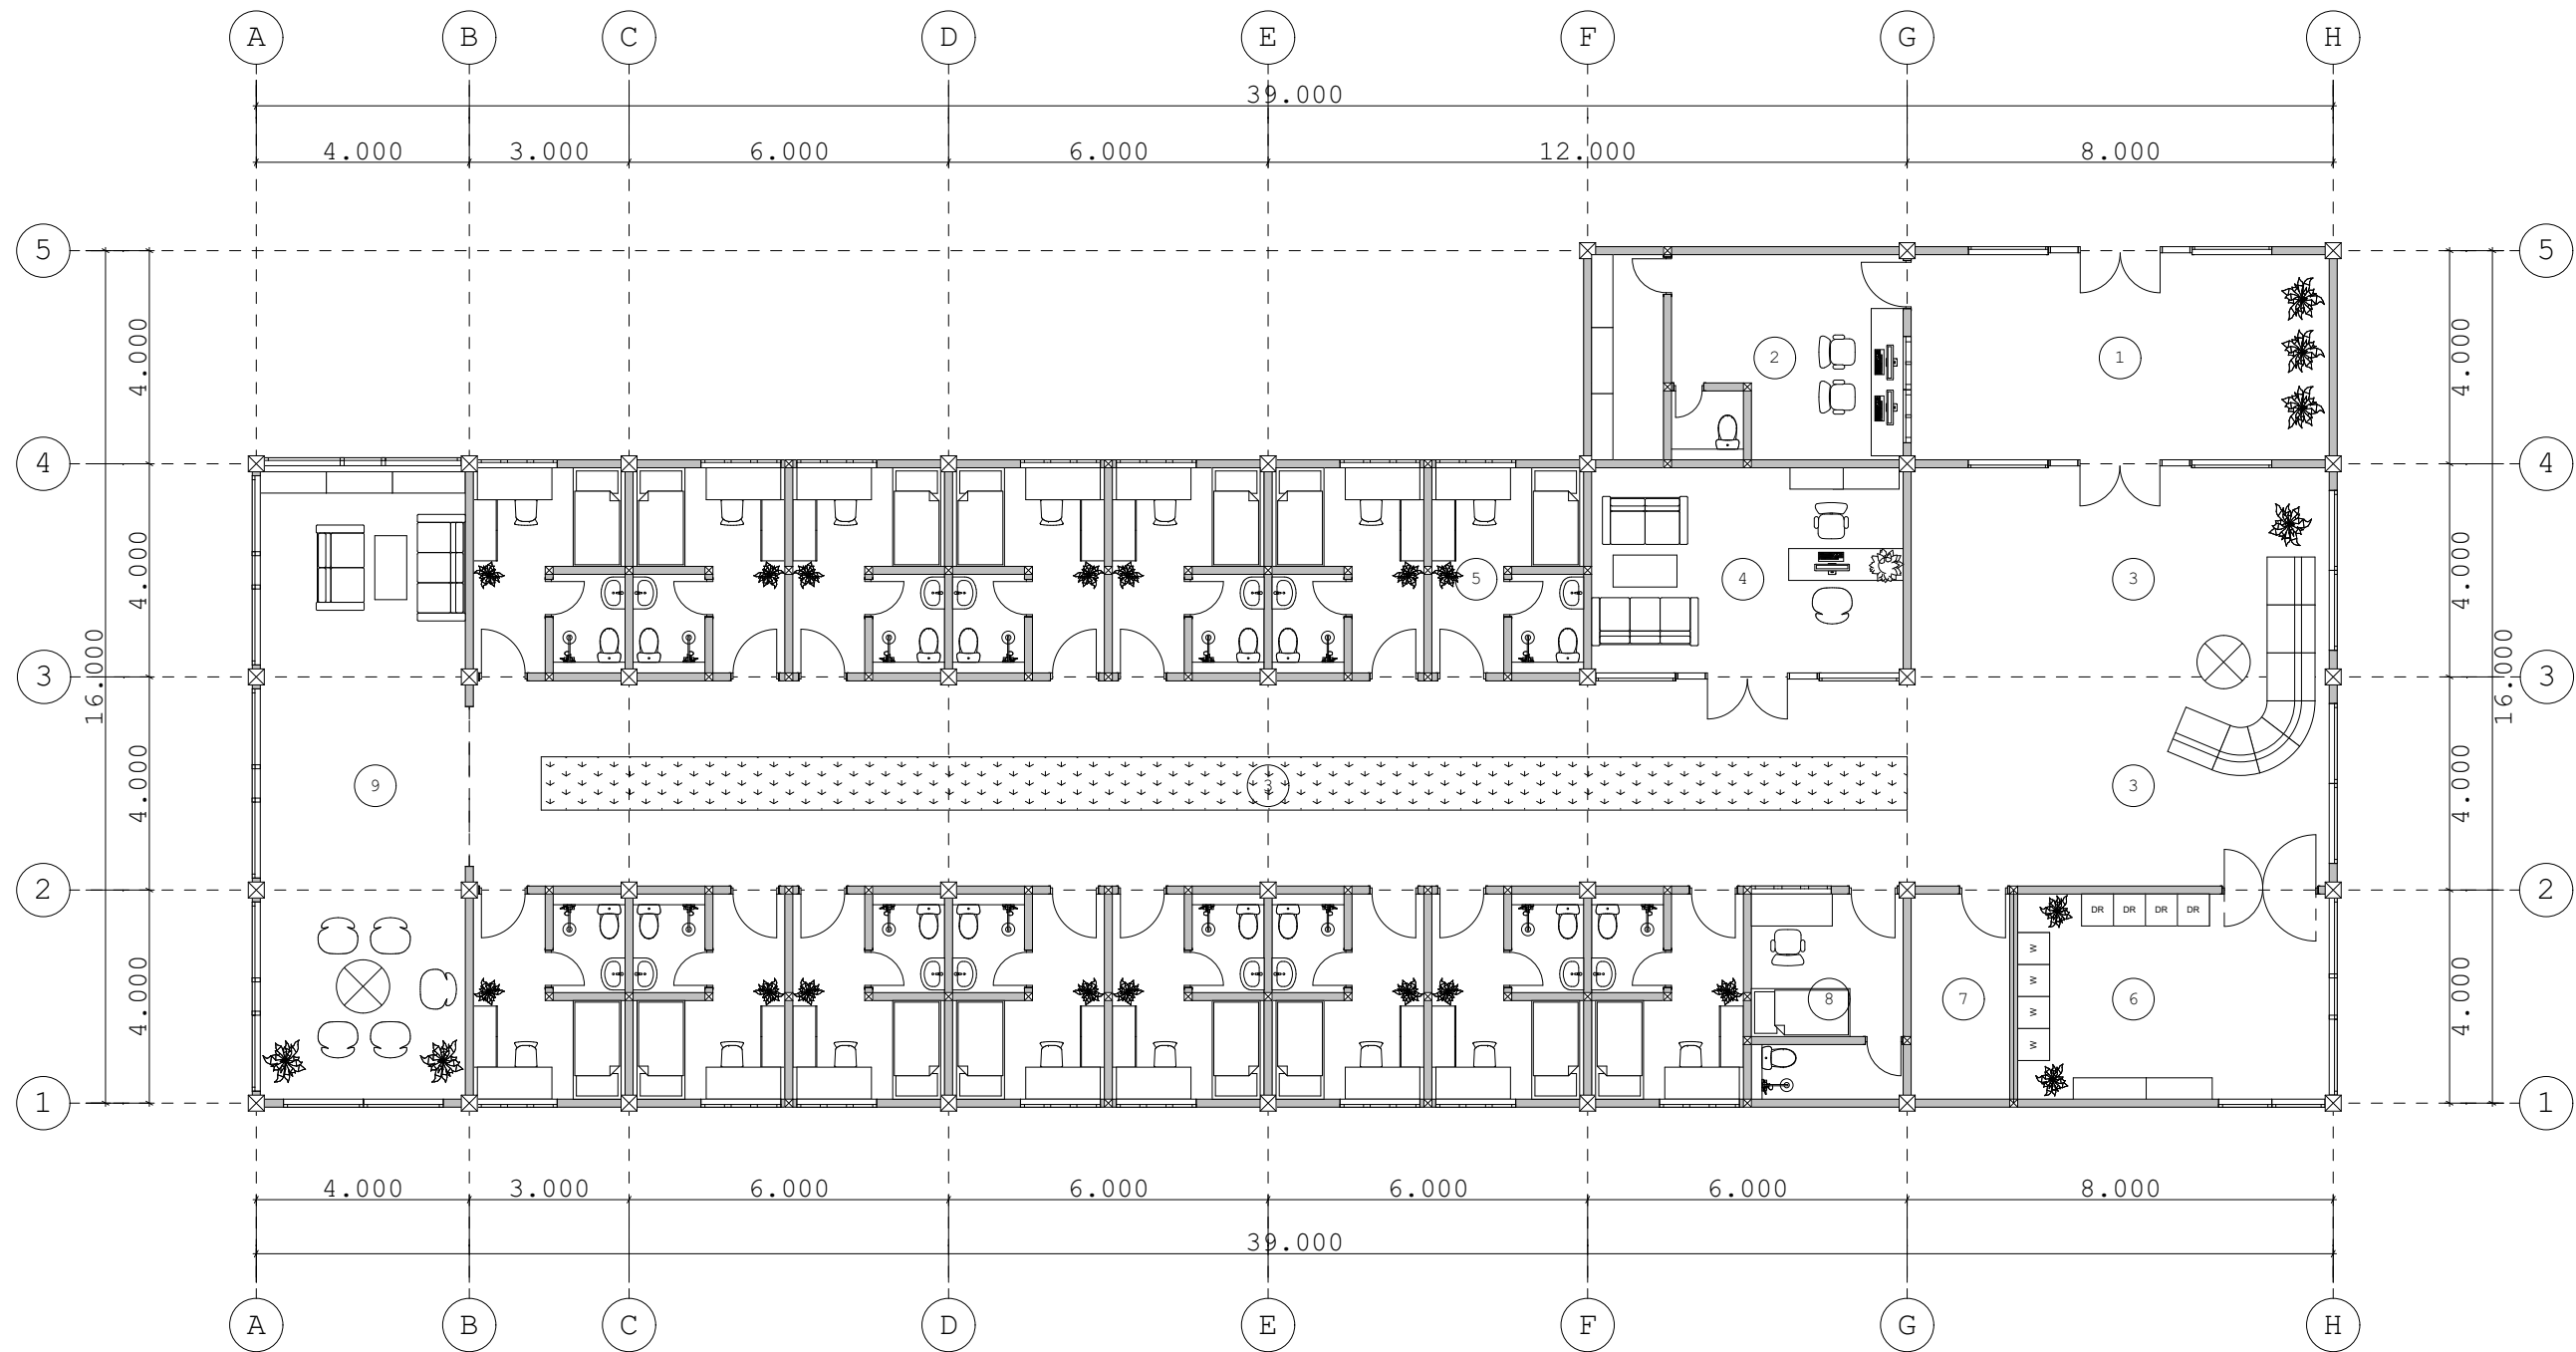


DENAH ASRAMA ANAK BINAAN PEREMPUAN  
SKALA 1:100

LEGENDA

1. AREA PEMERIKSAAN
2. RUANG CCTV
3. KORIDOR
4. RUANG KONSULTASI
5. KAMAR HUNIAN ANAK BINAAN
6. RUANG LAUNDRI
7. RUANG PANEL / GUDANG
8. KAMAR SIPIR





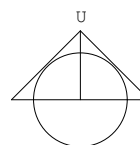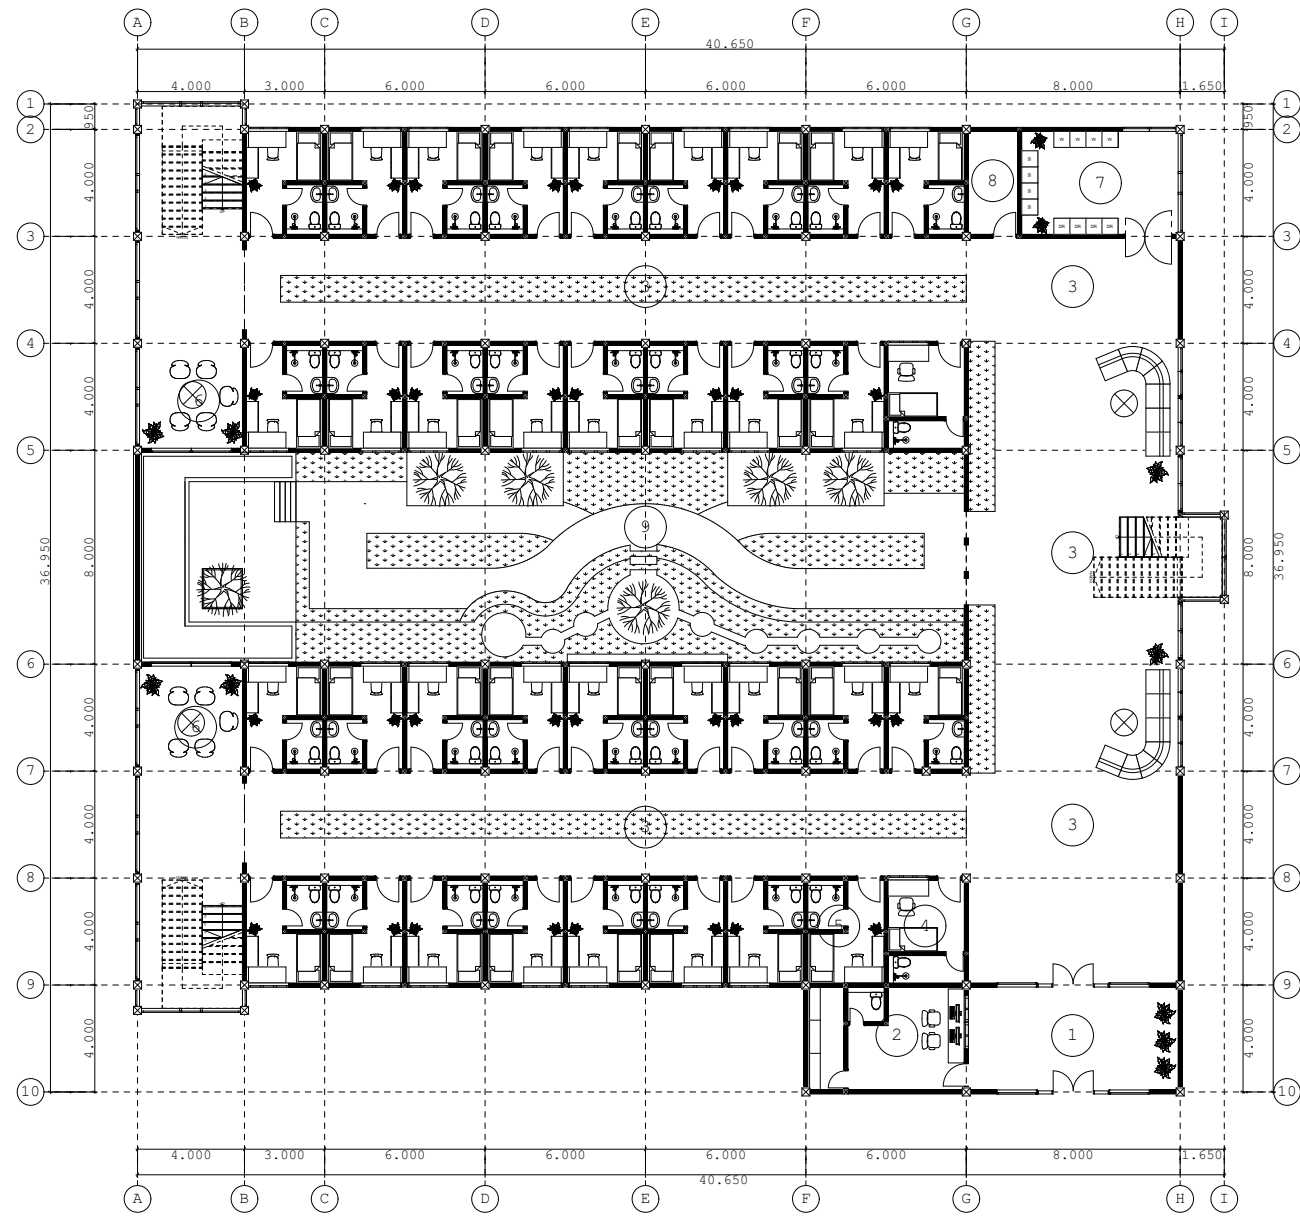

DENAH ASRAMA ANAK BINAAN LAKI-LAKI: LANTAI 1  
SKALA 1:200

LEGENDA


1. AREA PEMERIKSAAN
2. RUANG CCTV
3. KORIDOR
4. KAMAR SIPIR
5. KAMAR HUNIAN ANAK BINAAN
6. RUANG BERSANTAI
7. RUANG LAUNDRI
8. RUANG PANEL / GUDANG
9. AREA HIJAU / TAMAN

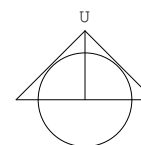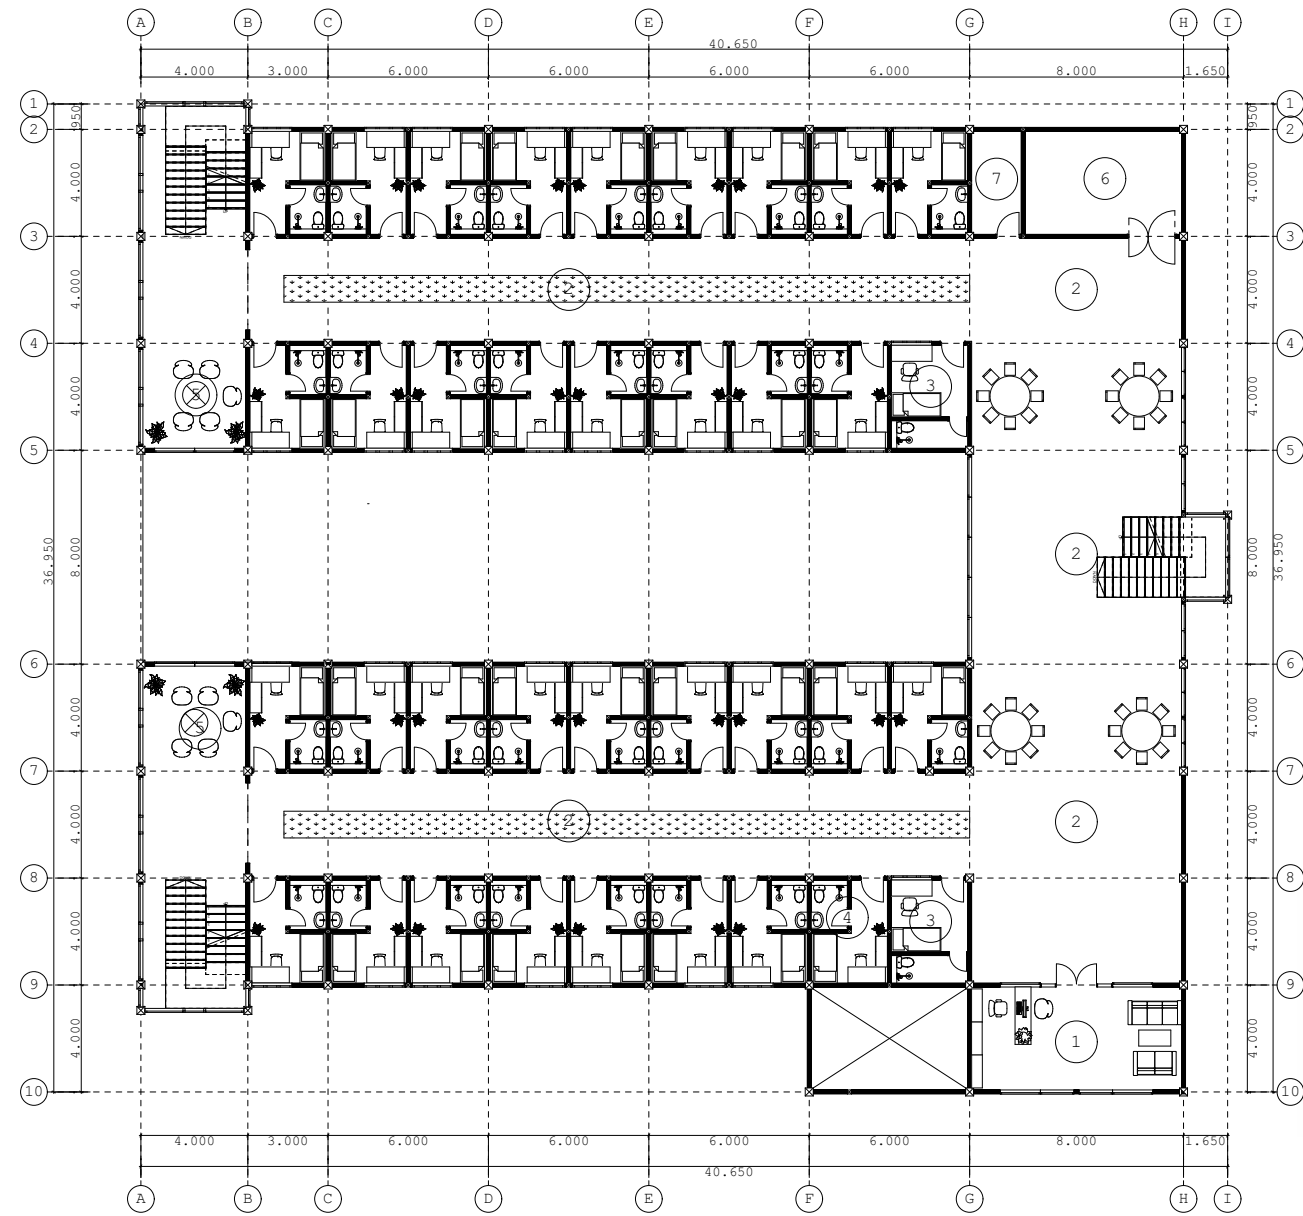

DENAH ASRAMA ANAK BINAAN LAKI-LAKI: LANTAI 2  
SKALA 1:200


LEGENDA


1. RUANG KONSULTASI
2. KORIDOR
3. KAMAR SIPIR
4. KAMAR HUNIAN ANAK BINAAN
5. RUANG BERSANTAI
6. AREA JEMUR PAKAIAN
7. RUANG PANEL / GUDANG

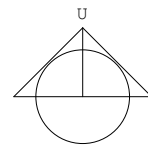


DENAH ASRAMA ANAK BINAAN LAKI-LAKI: LANTAI 3 & 4  
SKALA 1:200

| LEGENDA |                          |
|---------|--------------------------|
| 1.      | RUANG KONSULTASI         |
| 2.      | KORIDOR                  |
| 3.      | KAMAR SIPIR              |
| 4.      | KAMAR HUNIAN ANAK BINAAN |
| 5.      | RUANG BERSANTAI          |
| 6.      | AREA JEMUR PAKAIAN       |
| 7.      | RUANG PANEL / GUDANG     |

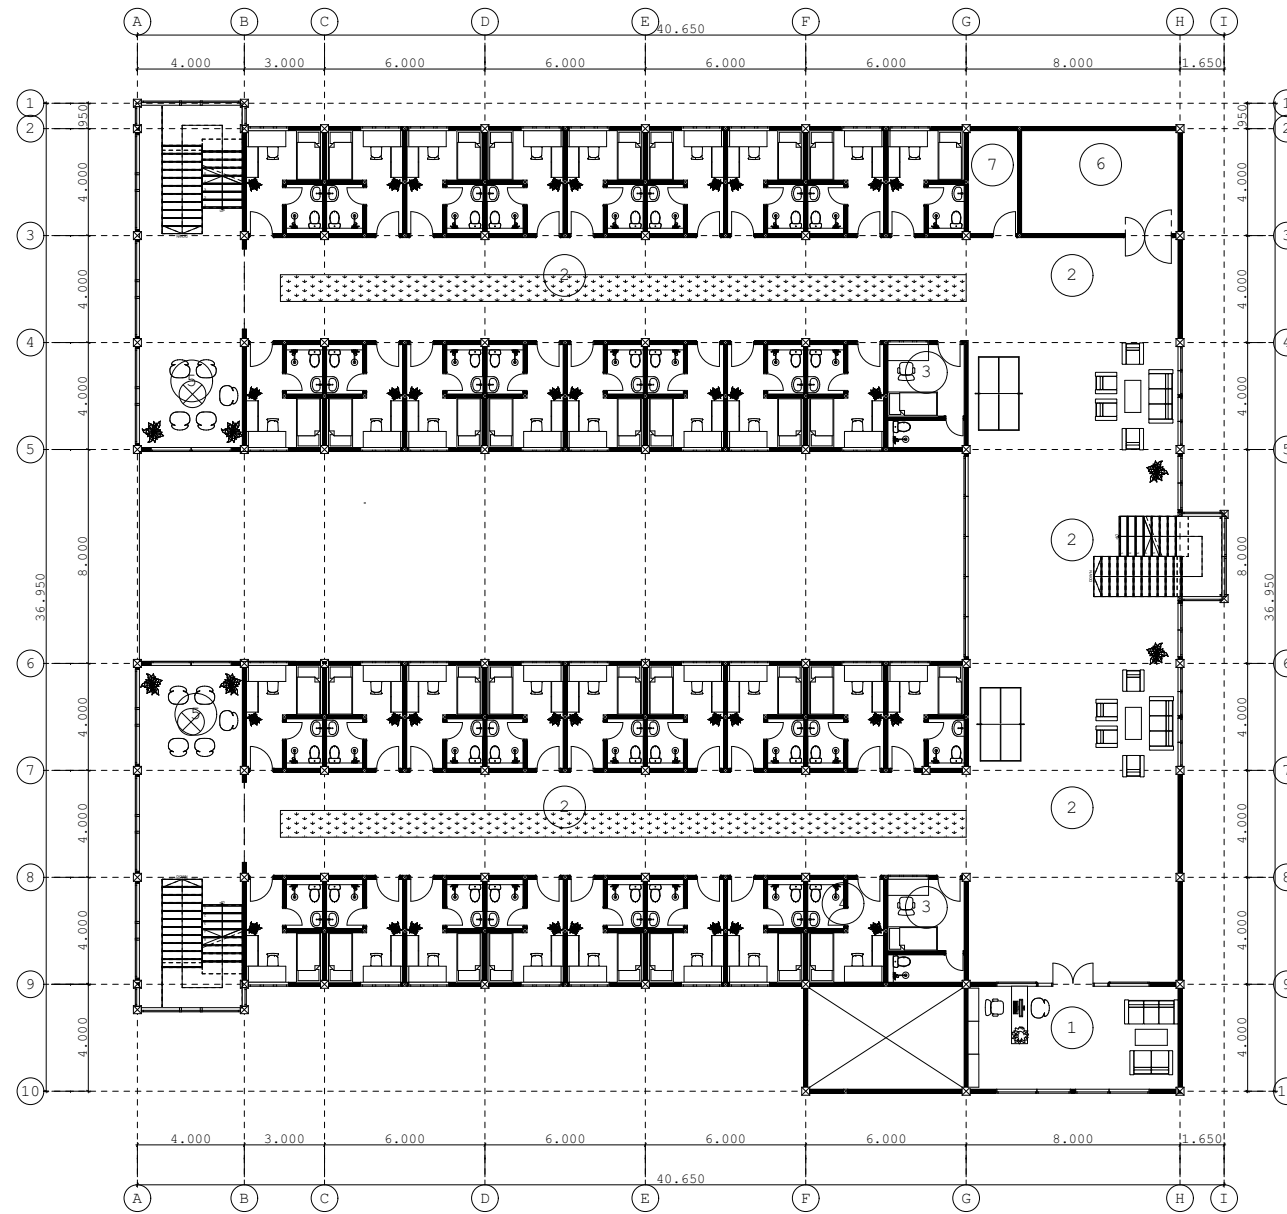


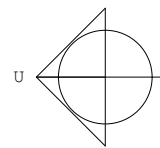


DENAH KAFETARIA / GEDUNG KANTIN: LANTAI 1  
SKALA 1:200

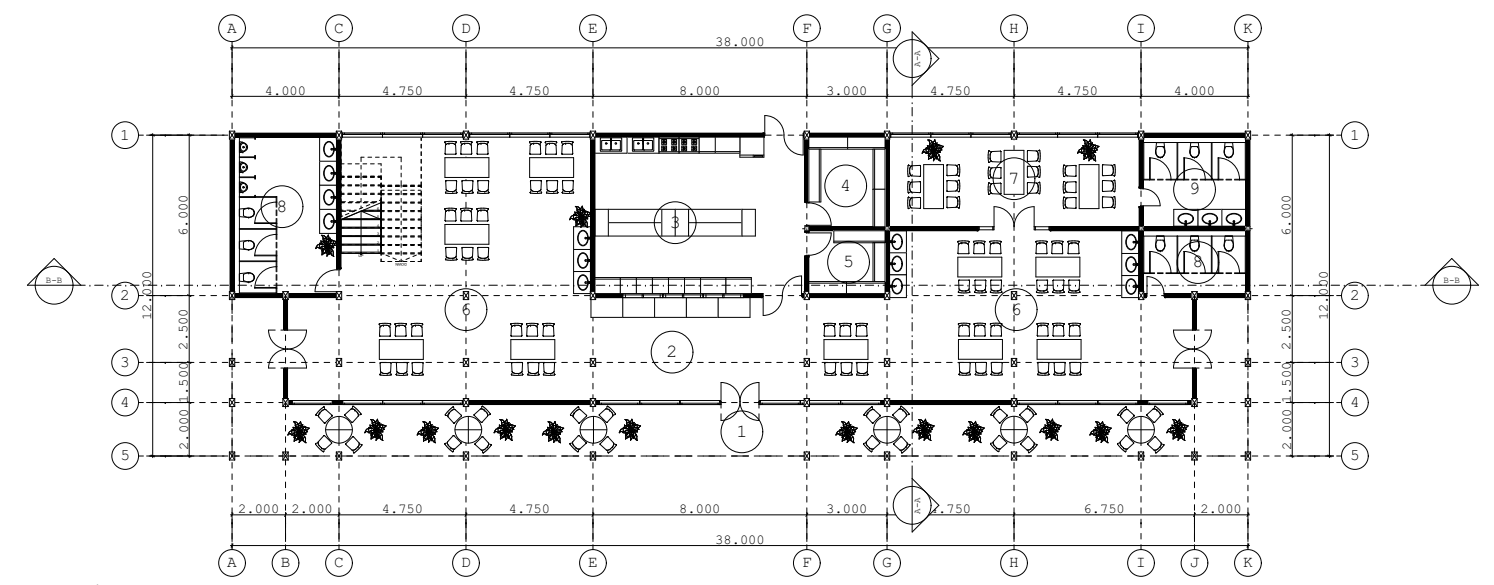

| LEGENDA |                        |
|---------|------------------------|
| 1.      | AREA MAKAN OUTDOOR     |
| 2.      | AREA PENYAJIAN MAKANAN |
| 3.      | DAPUR                  |
| 4.      | RUANG PENYIMPANAN      |
| 5.      | WALK-IN CHILLER        |
| 6.      | RUANG MAKAN LAKI-LAKI  |
| 7.      | RUANG MAKAN PEREMPUAN  |
| 8.      | WC / TOILET LAKI-LAKI  |
| 9.      | WC / TOILET PEREMPUAN  |

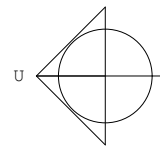

DENAH KAFETARIA / GEDUNG KANTIN: LANTAI 2  
SKALA 1:200


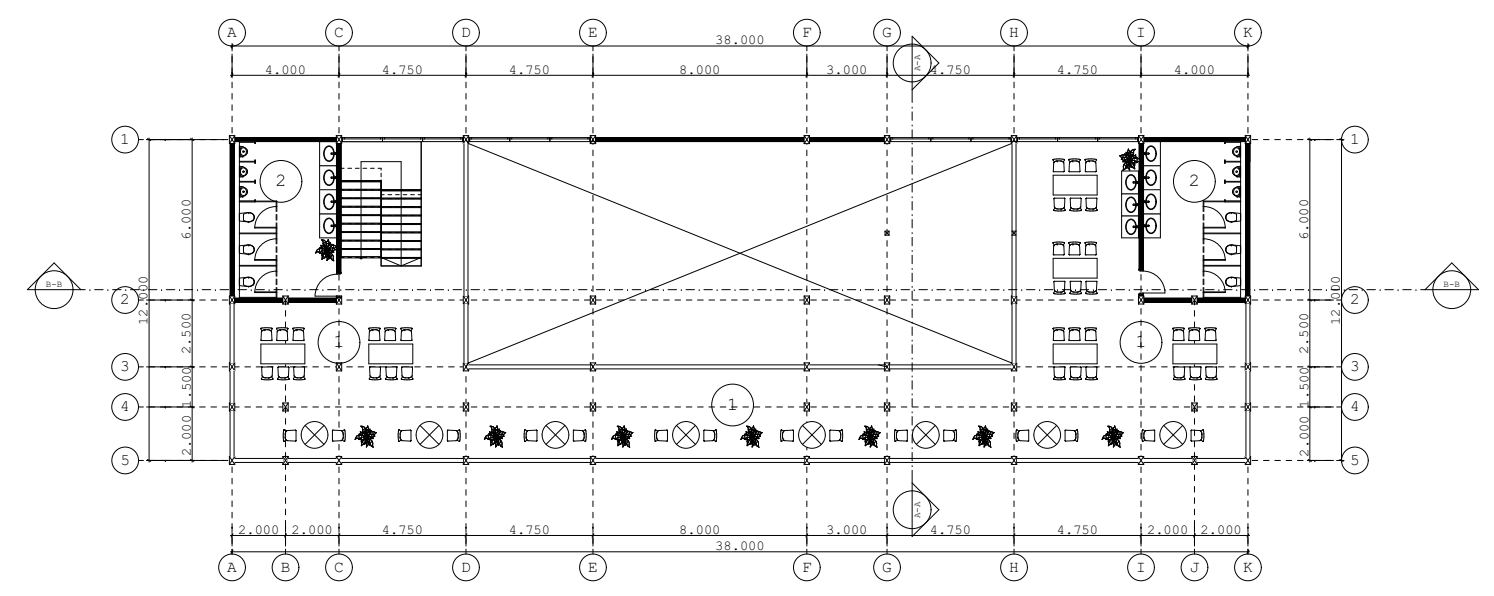


| LEGENDA |                       |
|---------|-----------------------|
| 1.      | RUANG MAKAN LAKI-LAKI |
| 2.      | WC / TOILET LAKI-LAKI |



Nama : Fitri Nurul Aqila [2019101011]  
Pembimbing 1 : Surya Gunanita Tarigan, ST., MA., PhD  
Pembimbing 2 : Issa Tafriqij, ST., MT., MSc.  
Semester Genap Tahun Ajaran 2022/2023

TUGAS AKHIR  
PROGRAM STUDI ARSITEKTUR  
UNIVERSITAS  
PEMBANGUNAN JAYA




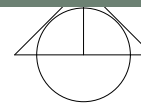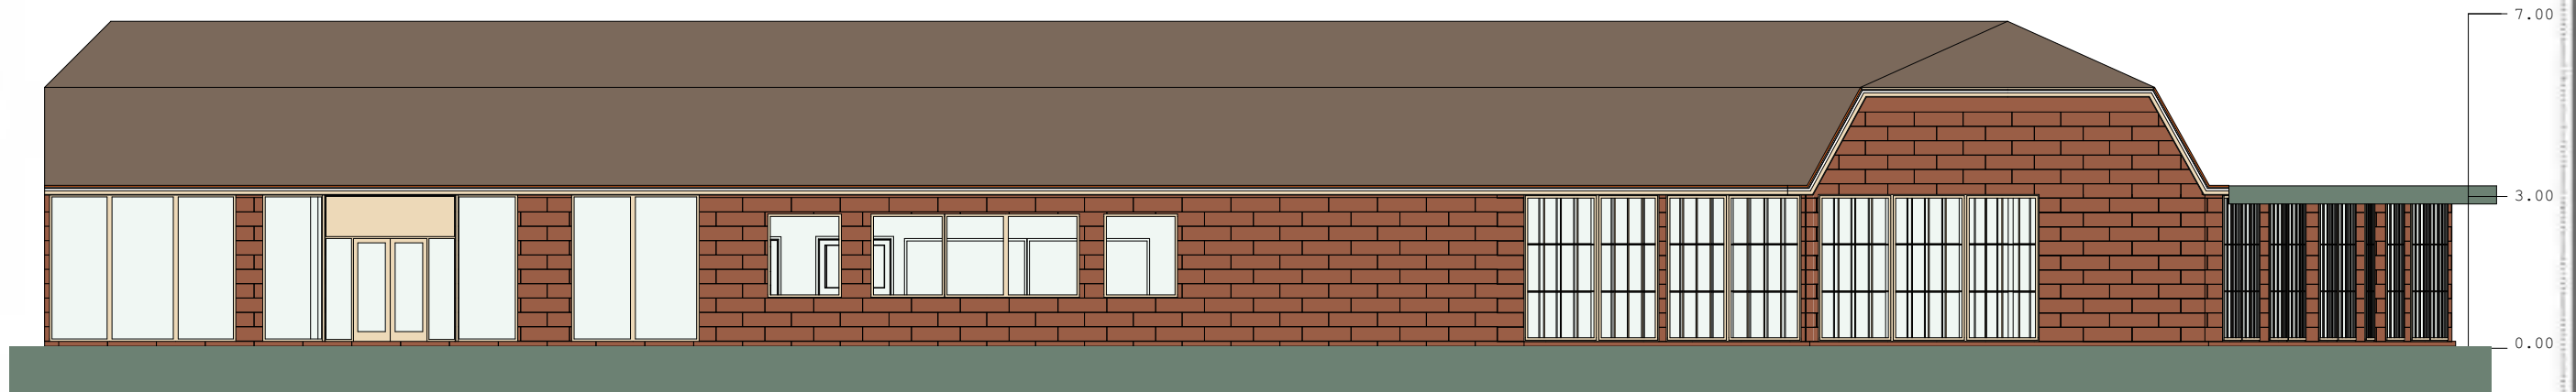



TAMPAK UTARA GEDUNG KANTOR  
SKALA 1:100

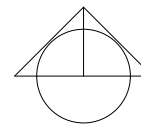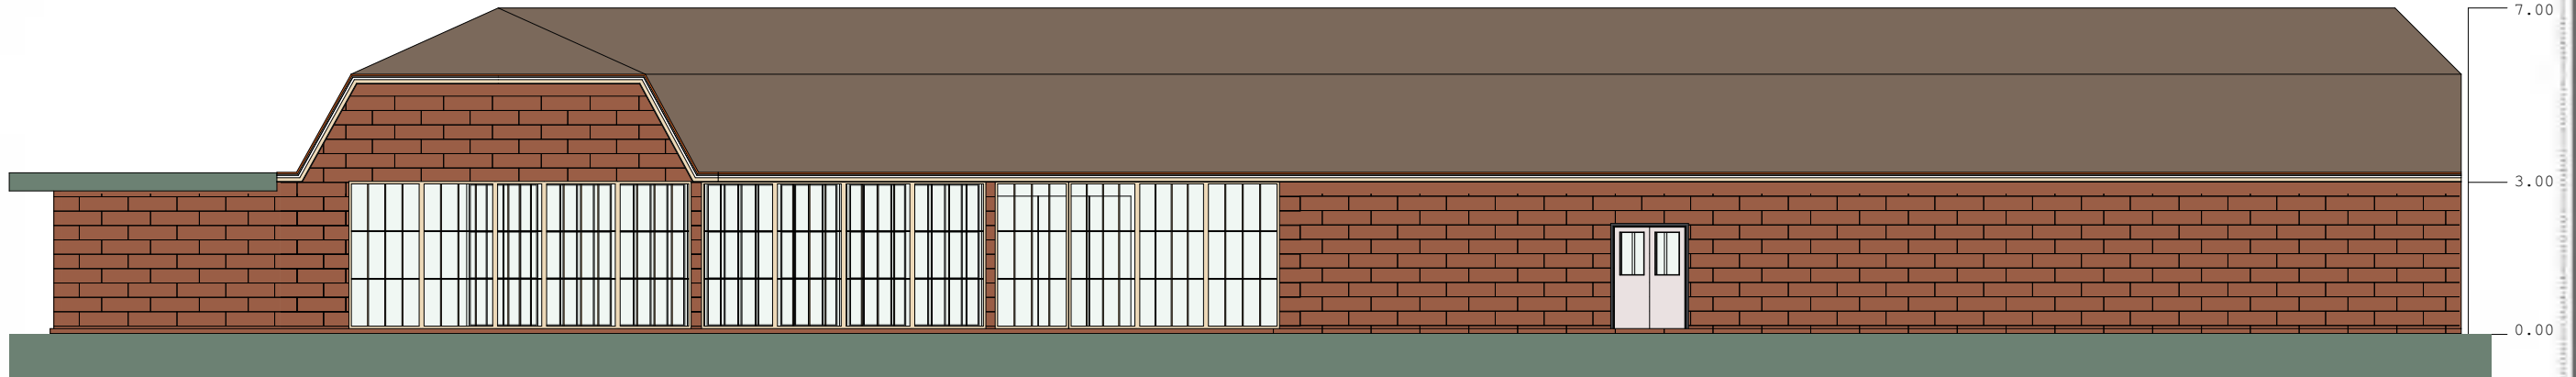

TAMPAK SELATAN GEDUNG KANTOR  
SKALA 1:100

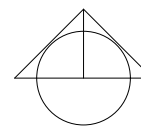

TAMPAK TIMUR GEDUNG KANTOR  
SKALA 1:100

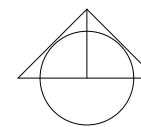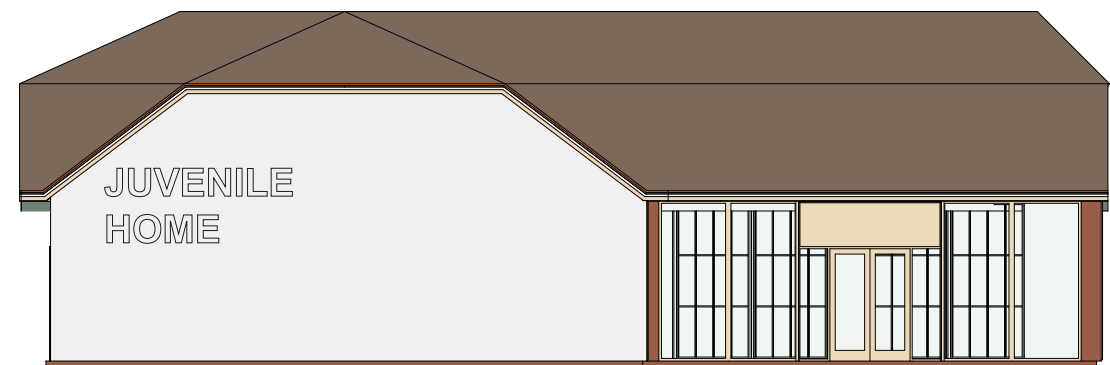



TAMPAK BARAT GEDUNG KANTOR  
SKALA 1:100

(Nama : Fikri Nurul Huda [2019101011])  
 Pembimbing 1 : Surya Gunawita Tanjung, S.T., M.A., Ph.D.  
 Pembimbing 2 : Ista, Latihidj, ST., MT., MSc.  
 Semester/Gemba Tahun Ajaran 2022/2023


TUGAS AKHIR  
 PROGRAM STUDI ARSITEKTUR  
 UNIVERSITAS  
 PEMBANGUNAN JAYA






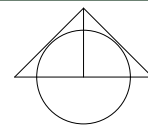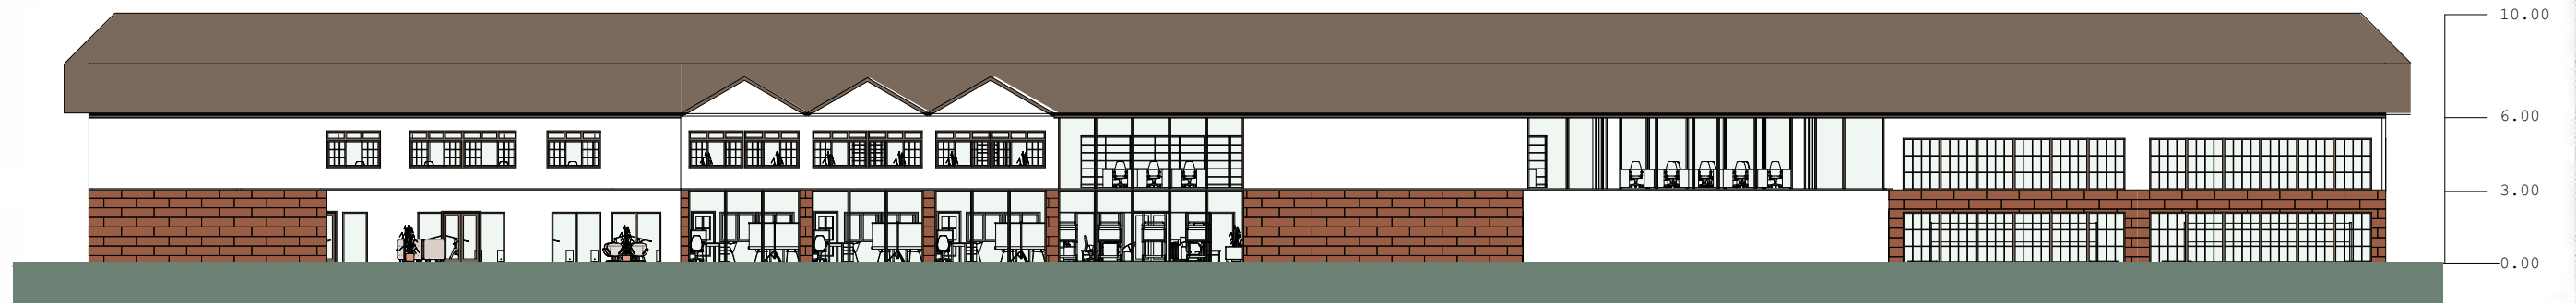


TAMPAK UTARA GEDUNG HALL SERBAGUNA  
SKALA 1:200

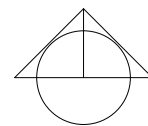

TAMPAK SELATAN GEDUNG HALL SERBAGUNA  
SKALA 1:200

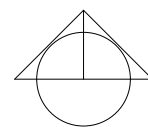

TAMPAK TIMUR GEDUNG HALL SERBAGUNA  
SKALA 1:200

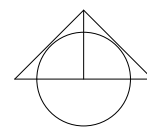



TAMPAK BARAT GEDUNG HALL SERBAGUNA  
SKALA 1:200

(Nama : Fikri Nurul Huda [2019101011])  
 Pembimbing 1 : Surya Gunawita Tarigan, S.T., M.A., Ph.D.  
 Pembimbing 2 : Lisa Tahfidz, ST., MT., MSc.  
 Semester/Gemba Tahun Ajaran 2022/2023



TUGAS AKHIR  
 PROGRAM STUDI ARSITEKTUR  
 UNIVERSITAS  
 PEMBANGUNAN JAYA




as

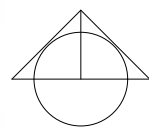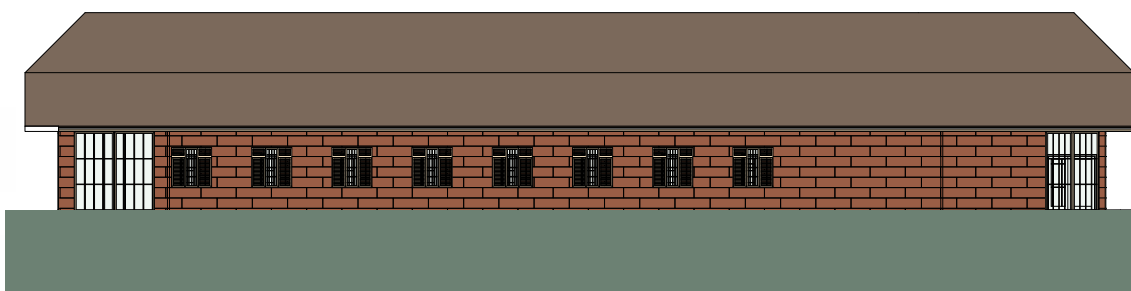


TAMPAK UTARA ASRAMA ANAK BINAAN PEREMPUAN  
SKALA 1:200

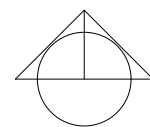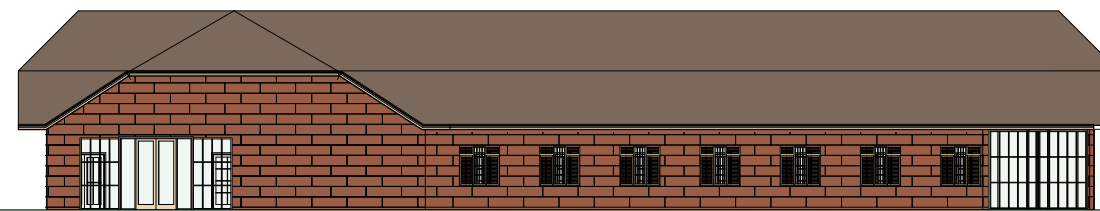



TAMPAK SELATAN ASRAMA ANAK BINAAN PEREMPUAN  
SKALA 1:200

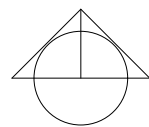

TAMPAK TIMUR ASRAMA ANAK BINAAN PEREMPUAN  
SKALA 1:200

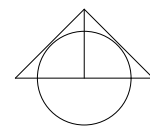



TAMPAK BARAT ASRAMA ANAK BINAAN PEREMPUAN  
SKALA 1:200

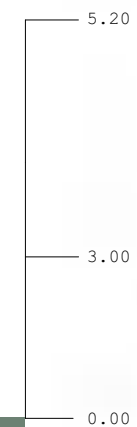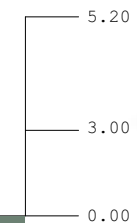


(Nama : Fikri Nurul Aqila [2019101011])  
Perencanaan 1 : Surya Gunawan, Trianan, S.T., M.A., Ph.D.  
Perencanaan 2 : Ista, Latihaj, M.T., M.Sc.  
Semester/Gempa Tahun Ajaran 2022/2023

TUGAS AKHIR  
PROGRAM STUDI ARSITEKTUR  
UNIVERSITAS  
PEMBANGUNAN JAYA





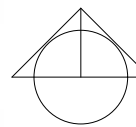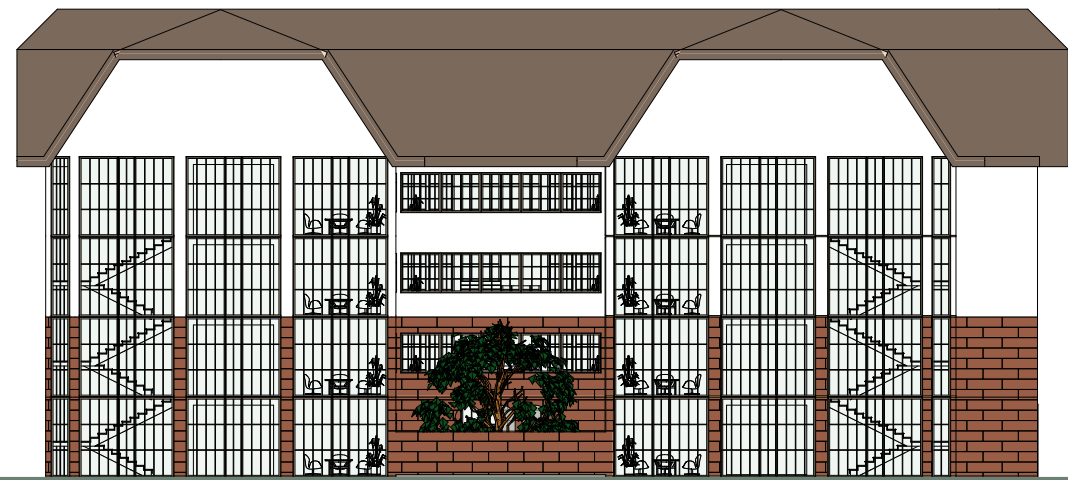



TAMPAK UTARA ASRAMA ANAK BINAAN LAKI-LAKI  
SKALA 1:200

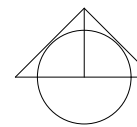

TAMPAK SELATAN ASRAMA ANAK BINAAN LAKI-LAKI  
SKALA 1:200

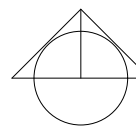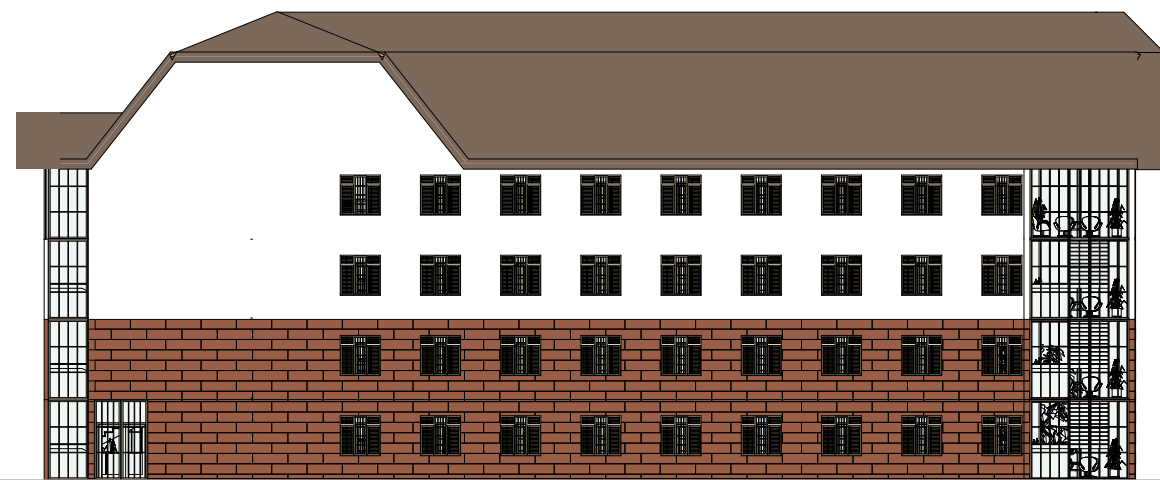

TAMPAK TIMUR ASRAMA ANAK BINAAN LAKI-LAKI  
SKALA 1:200

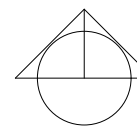
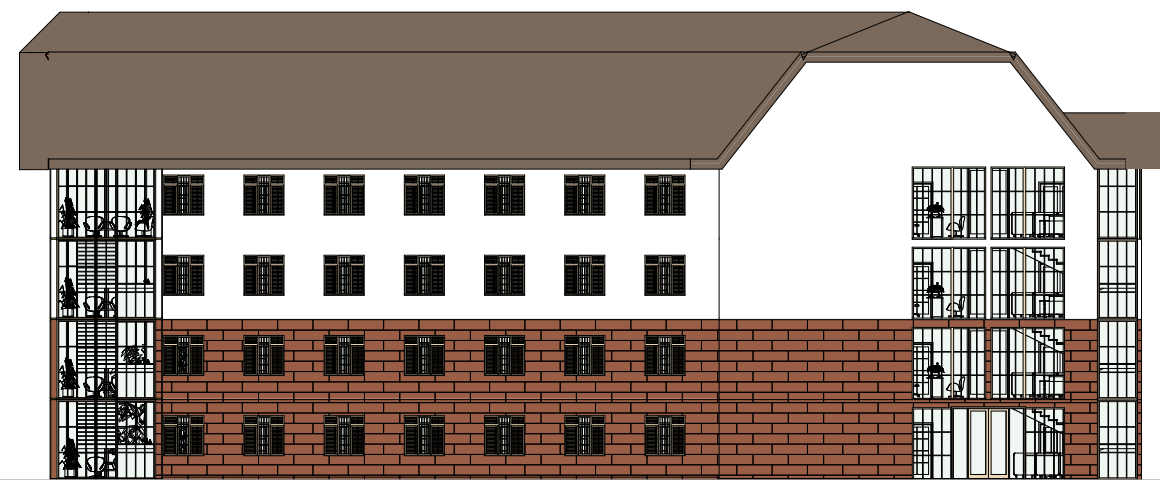


TAMPAK BARAT ASRAMA ANAK BINAAN LAKI-LAKI  
SKALA 1:200



(Nama : Fikri Nurul Ajalla [20219101011])  
 Pembimbing 1 : Surya Gunawan, S.T., M.A., Ph.D.  
 Pembimbing 2 : Ista, Tahfid, ST., MT., MSc  
 Semester/Gempa Tahun Ajaran 2022/2023

TUGAS AKHIR  
 PROGRAM STUDI ARSITEKTUR  
 UNIVERSITAS  
 PEMBANGUNAN JAYA





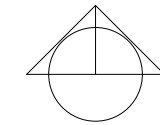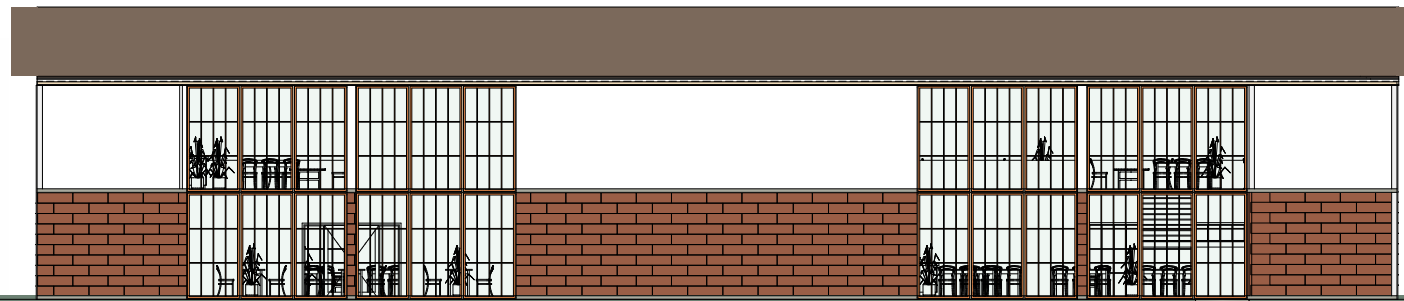



TAMPAK TIMUR GEDUNG KAFETARIA / KANTIN  
SKALA 1:150

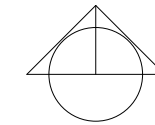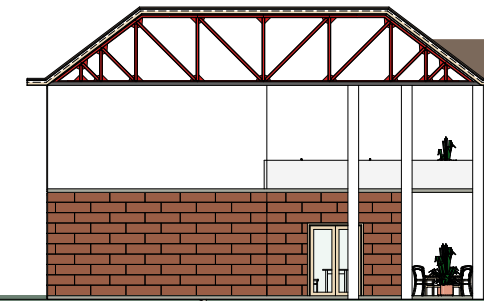


TAMPAK UTARA GEDUNG KAFETARIA / KANTIN  
SKALA 1:150

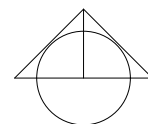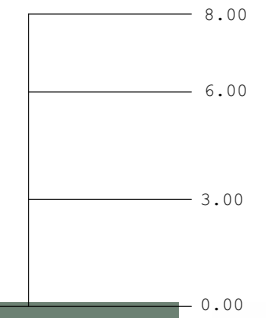


TAMPAK BARAT GEDUNG KAFETARIA / KANTIN  
SKALA 1:150

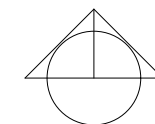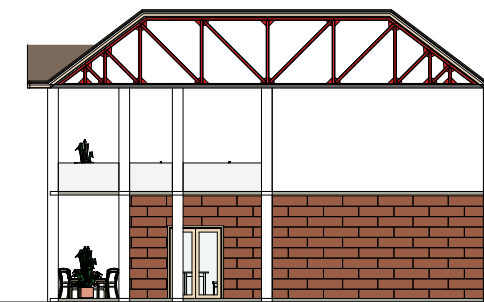


TAMPAK SELATAN GEDUNG KAFETARIA / KANTIN  
SKALA 1:150

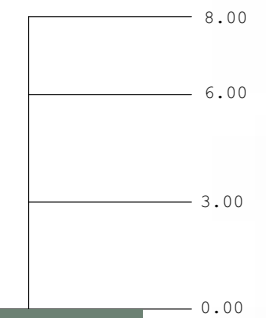

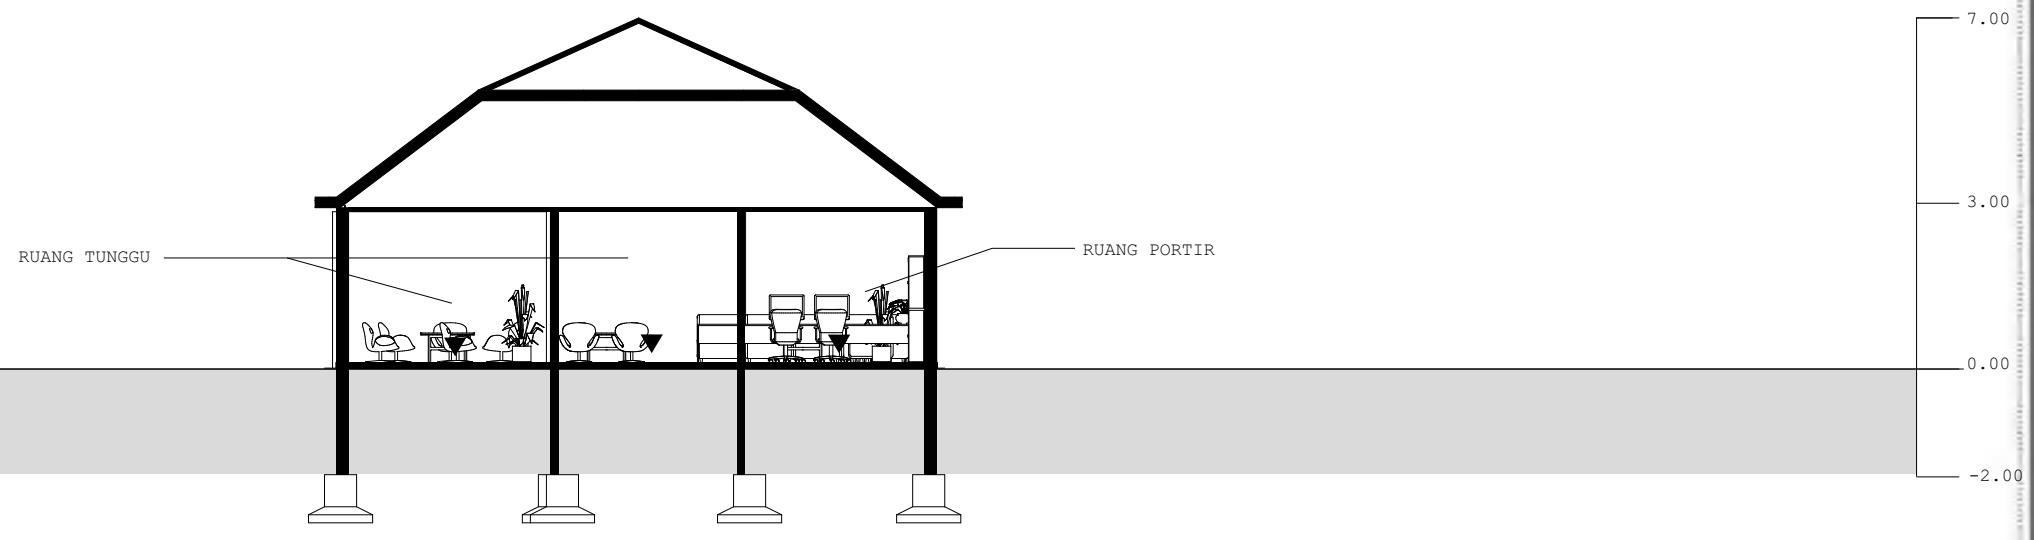

POTONGAN A-A GEDUNG KANTOR  
SKALA 1:100

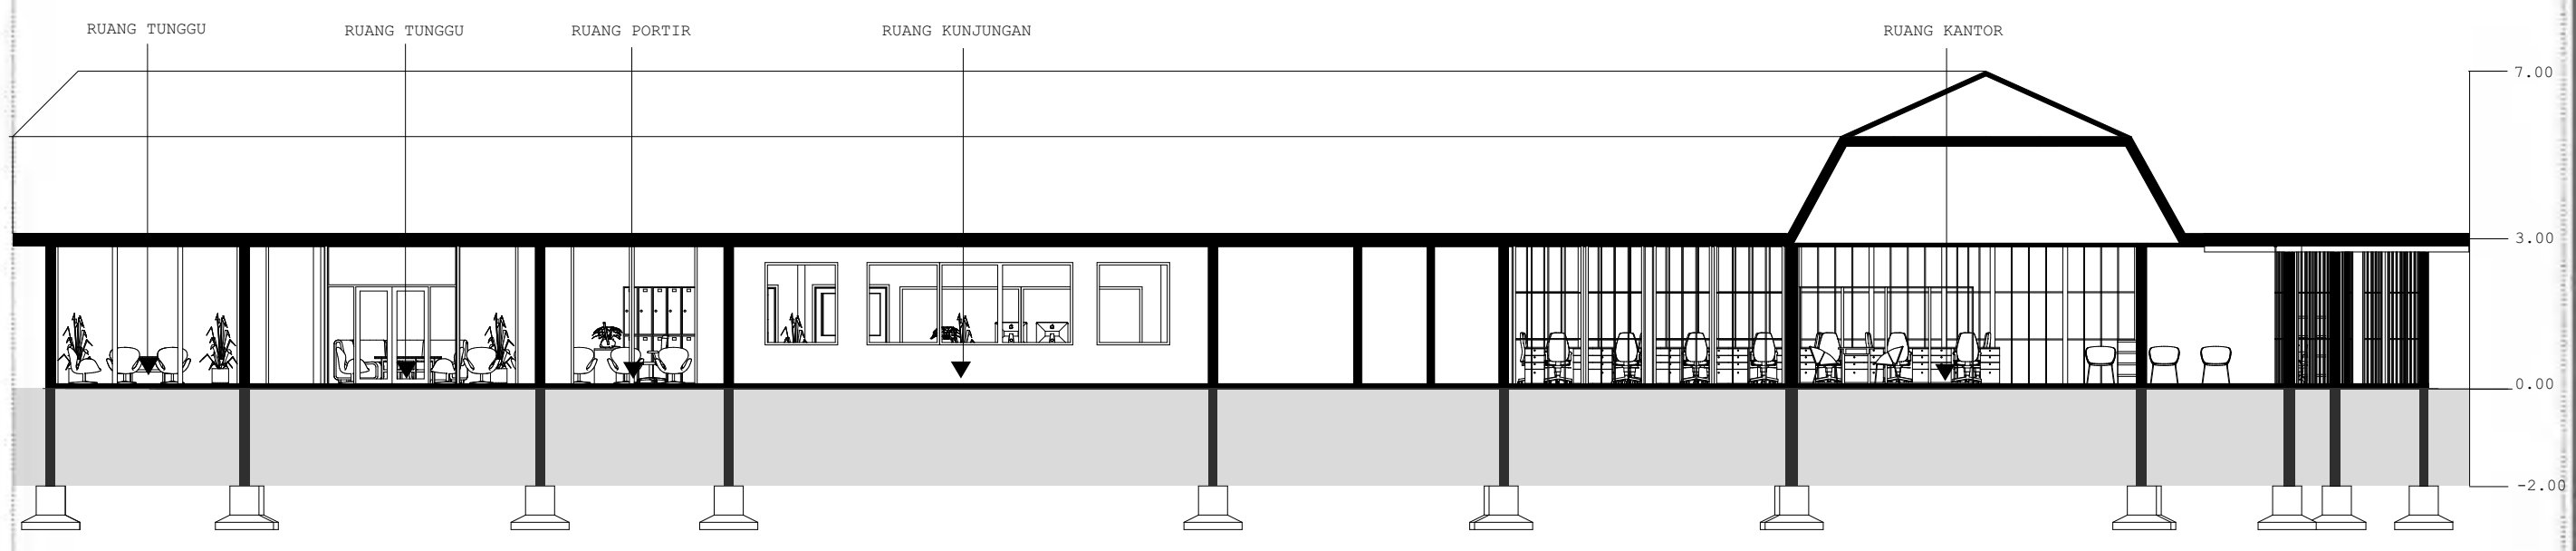



POTONGAN B-B GEDUNG KANTOR  
SKALA 1:100


Nama : Fil, Nuzul Aqila (2019101011)  
 Pembimbing 1 : Surya Gunawita, Tugan, S.T., M.A., Ph.D.  
 Pembimbing 2 : Ista, Latihidji, ST., MT., MSc.  
 Semester/Gempa Tahun Ajaran 2022/2023


**TUGAS AKHIR**  
 PROGRAM STUDI ARSITEKTUR  
 UNIVERSITAS  
 PEMBANGUNAN JAYA



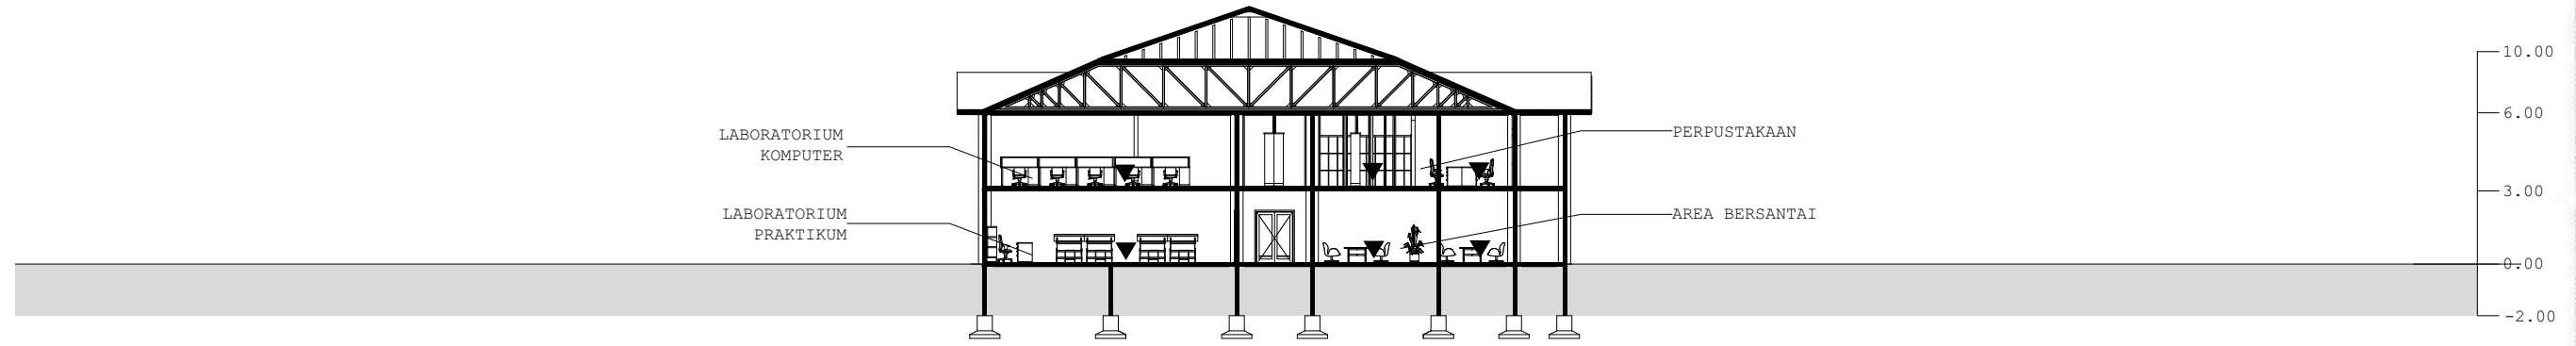

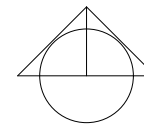
 POTONGAN A-A GEDUNG HALL SERBAGUNA  
 SKALA 1:200


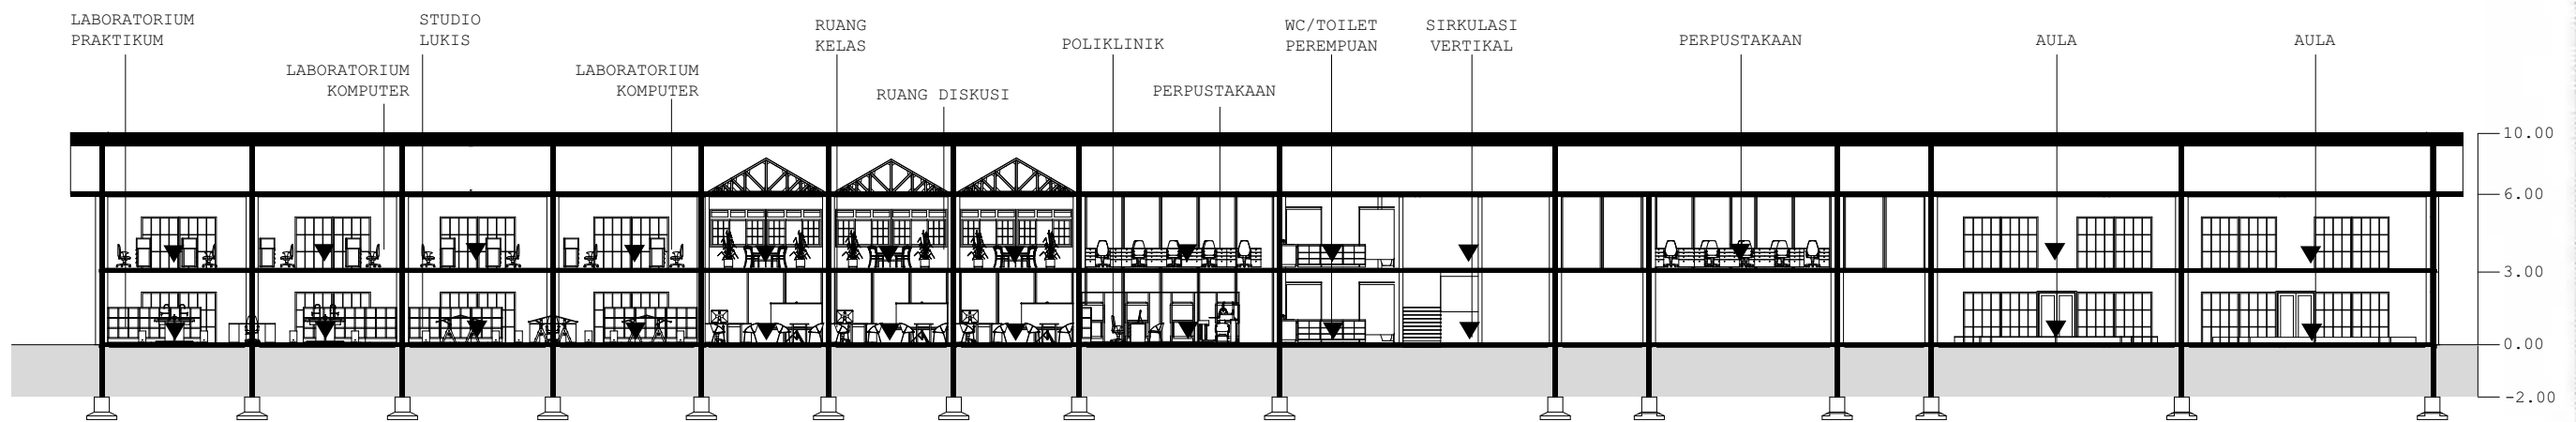


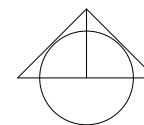
 POTONGAN B-B GEDUNG HALL SERBAGUNA  
 SKALA 1:200



Nama : Fikri Nuzul Akhira (20219101011)  
 Pembimbing 1 : Surya Gunawanita Tarigan, S.T., M.A., Ph.D.  
 Pembimbing 2 : Lisa Tahidi, ST., MT., M.Sc.  
 Semester/Gesbang Tahun Ajaran 2022/2023

**TUGAS AKHIR**  
 PROGRAM STUDI ARSITEKTUR  
 UNIVERSITAS  
 PEMBANGUNAN JAYA



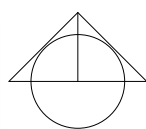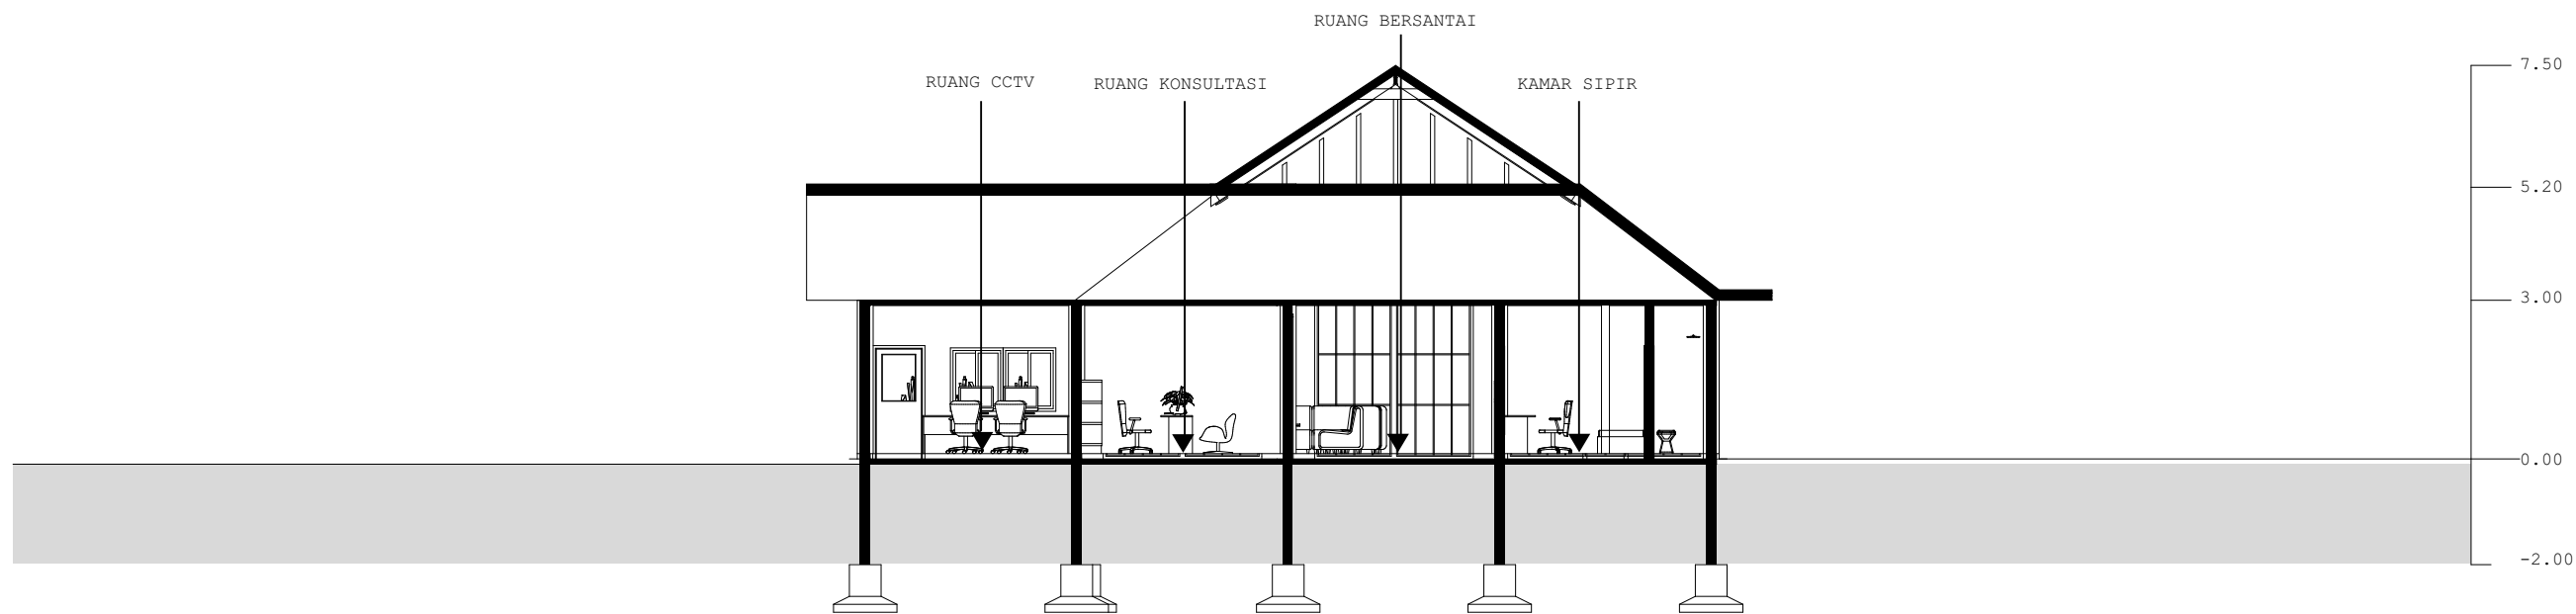

POTONGAN A-A ASRAMA ANAK BINAAN PEREMPUAN  
SKALA 1:200

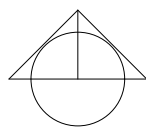
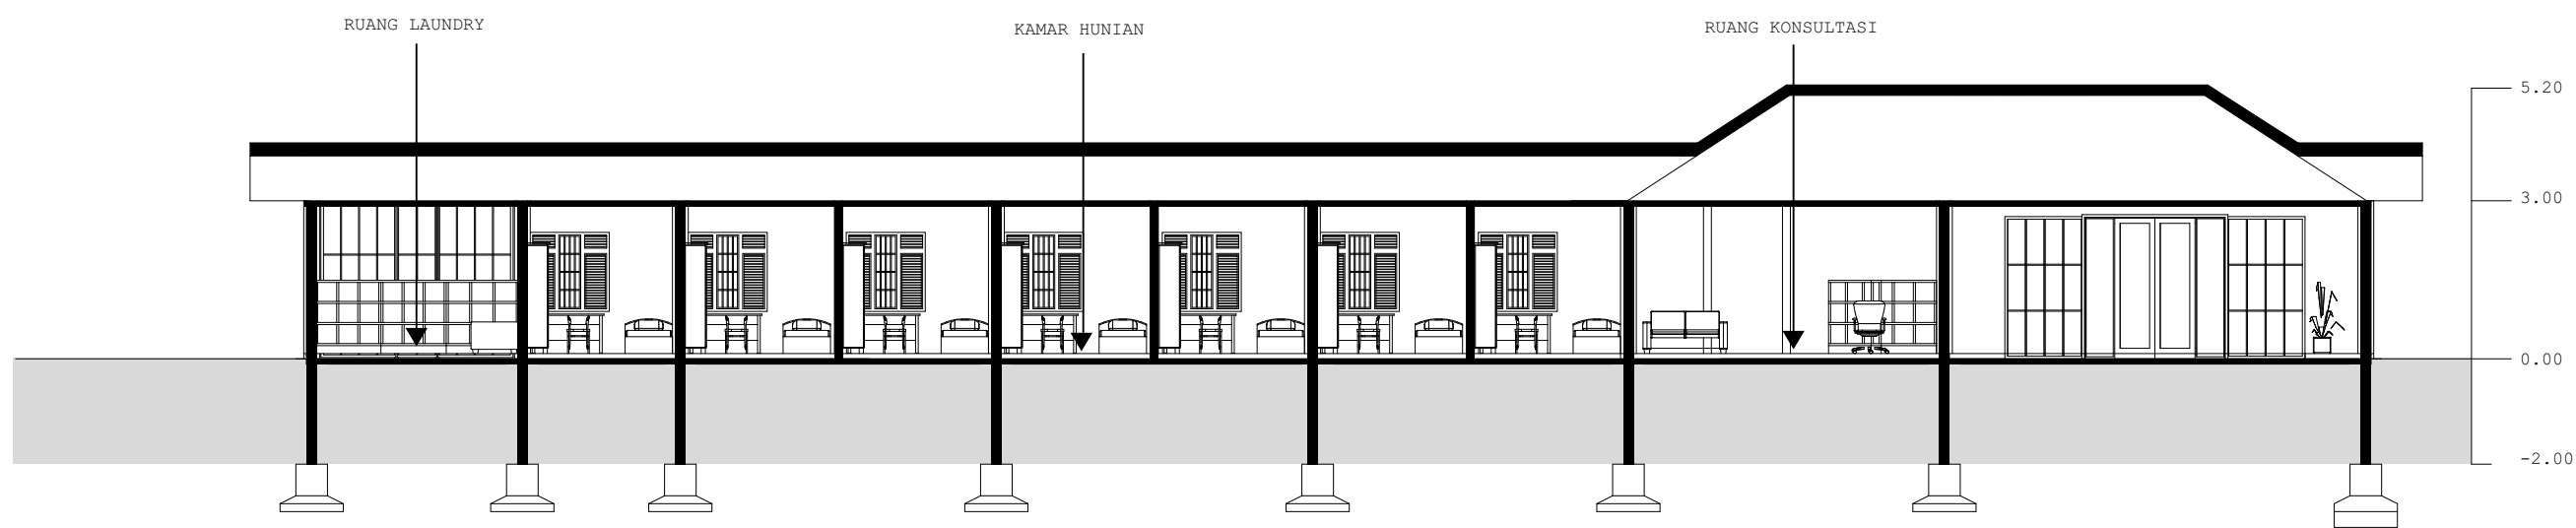


POTONGAN B-B ASRAMA ANAK BINAAN PEREMPUAN  
SKALA 1:200



(Nama : Filia Nurul Aqila [2023101011])  
 Pembimbing 1 : Surya Gunawan, S.T., M.A., Ph.D.  
 Pembimbing 2 : Ilsa Latifah, ST., MT., M.Sc.  
 Semester/Gambar Tahun Ajaran : 2023/2023

**TUGAS AKHIR**  
 PROGRAM STUDI ARSITEKTUR  
 UNIVERSITAS  
 PEMBANGUNAN JAYA



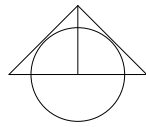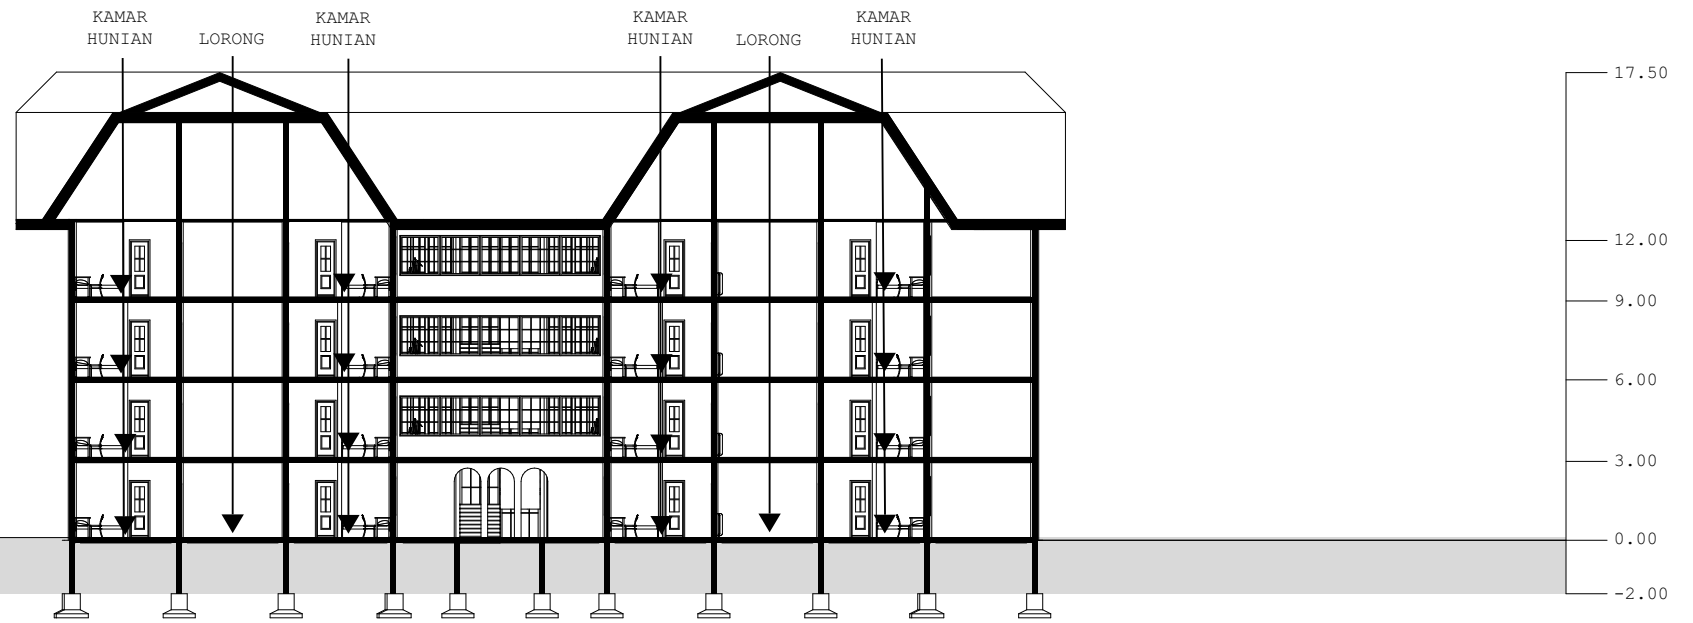

POTONGAN A-A ASRAMA BINAAN LAKI-LAKI  
SKALA 1:200

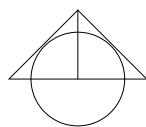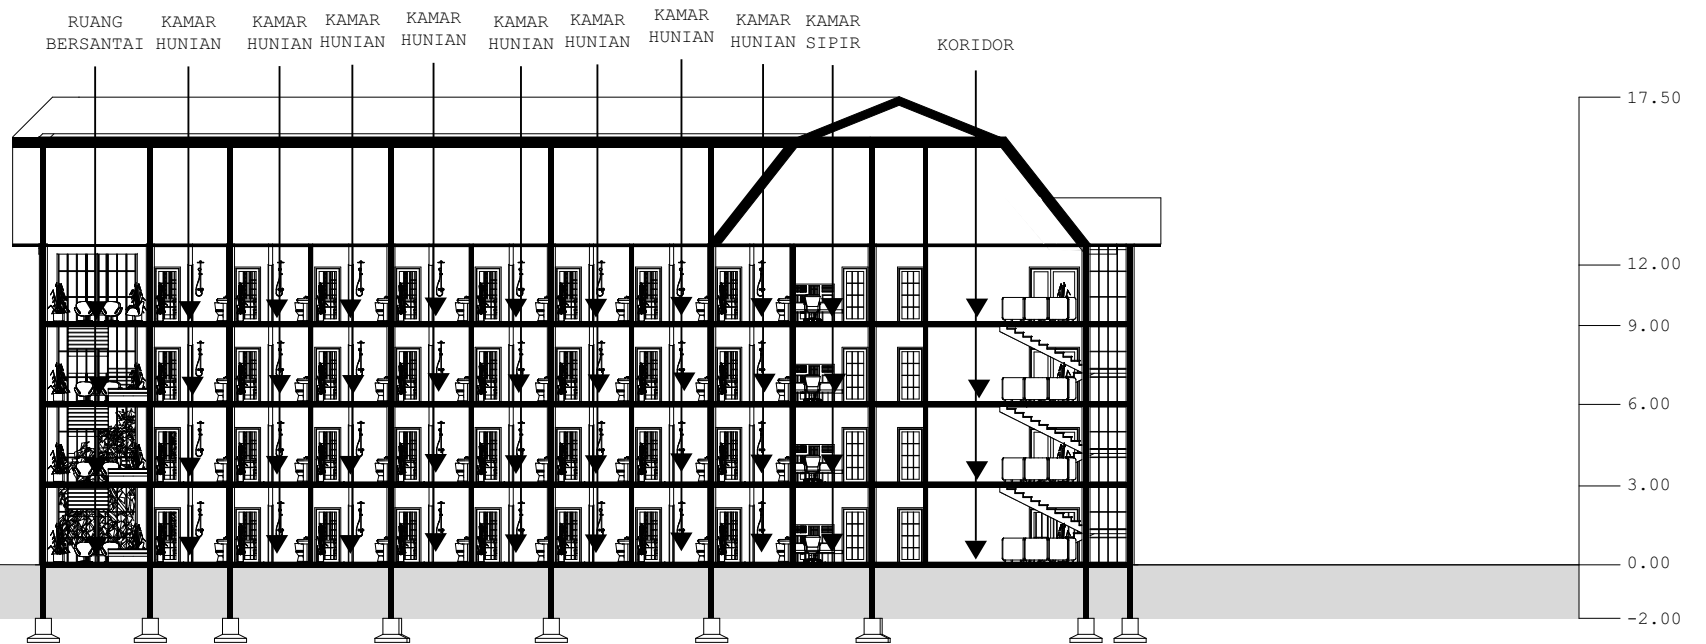



POTONGAN B-B ASRAMA BINAAN LAKI-LAKI  
SKALA 1:200

(Nama : Fil, Nurul Aqila [2019101011])  
 Pembimbing 1 : Surya Gunawan, S.T., M.A., Ph.D.  
 Pembimbing 2 : Ilsa, Lathidj, ST., MT., M.Sc.  
 Semester/Gempa Tahun Ajaran 2022/2023



**TUGAS AKHIR**  
 PROGRAM STUDI ARSITEKTUR  
 UNIVERSITAS  
 PEMBANGUNAN JAYA





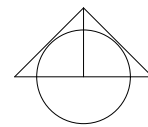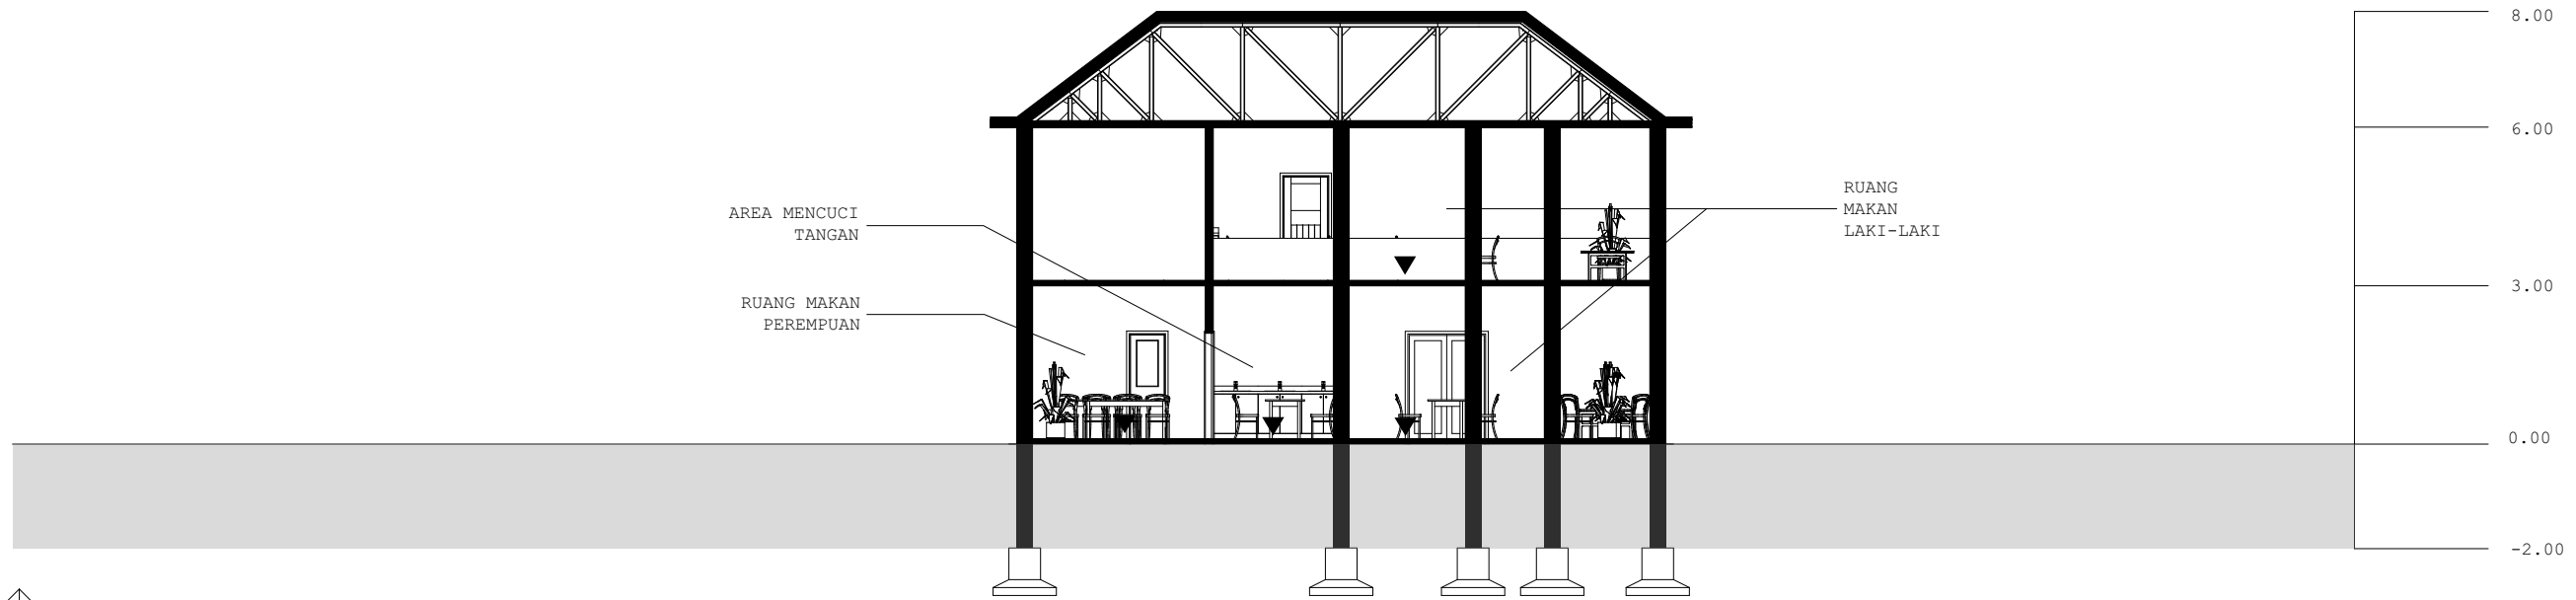

POTONGAN A-A GEDUNG KAFETARIA / KANTIN  
SKALA 1:100

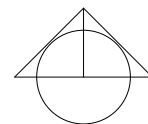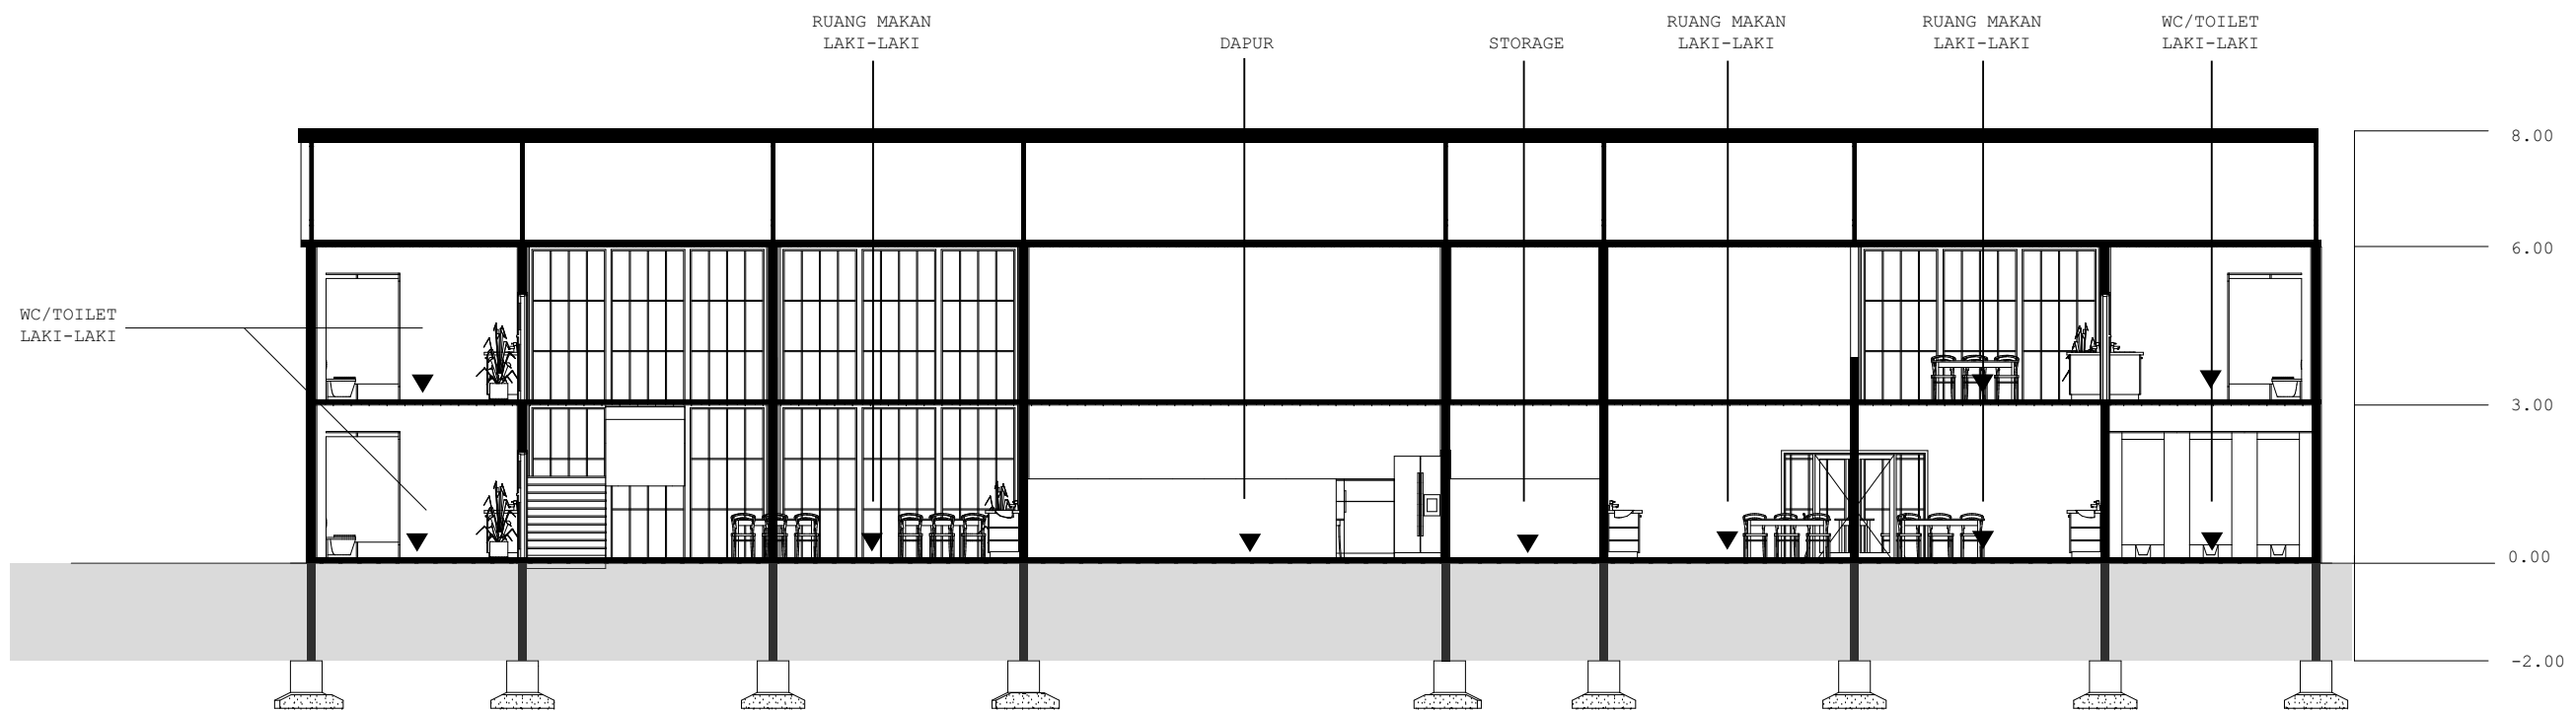


POTONGAN B-B GEDUNG KAFETARIA / KANTIN  
SKALA 1:100

Nama : Fitri Nurul Aqila (2019101011)  
Pembimbing 1 : Surya Gunanita Tarigan, ST., MA., PhD  
Pembimbing 2 : Issa Tahfidj, ST., MT., MSc.  
Semester Genap Tahun Ajaran 2022/2023

TUGAS AKHIR  
PROGRAM STUDI ARSITEKTUR  
UNIVERSITAS  
PEMBANGUNAN JAYA




ars

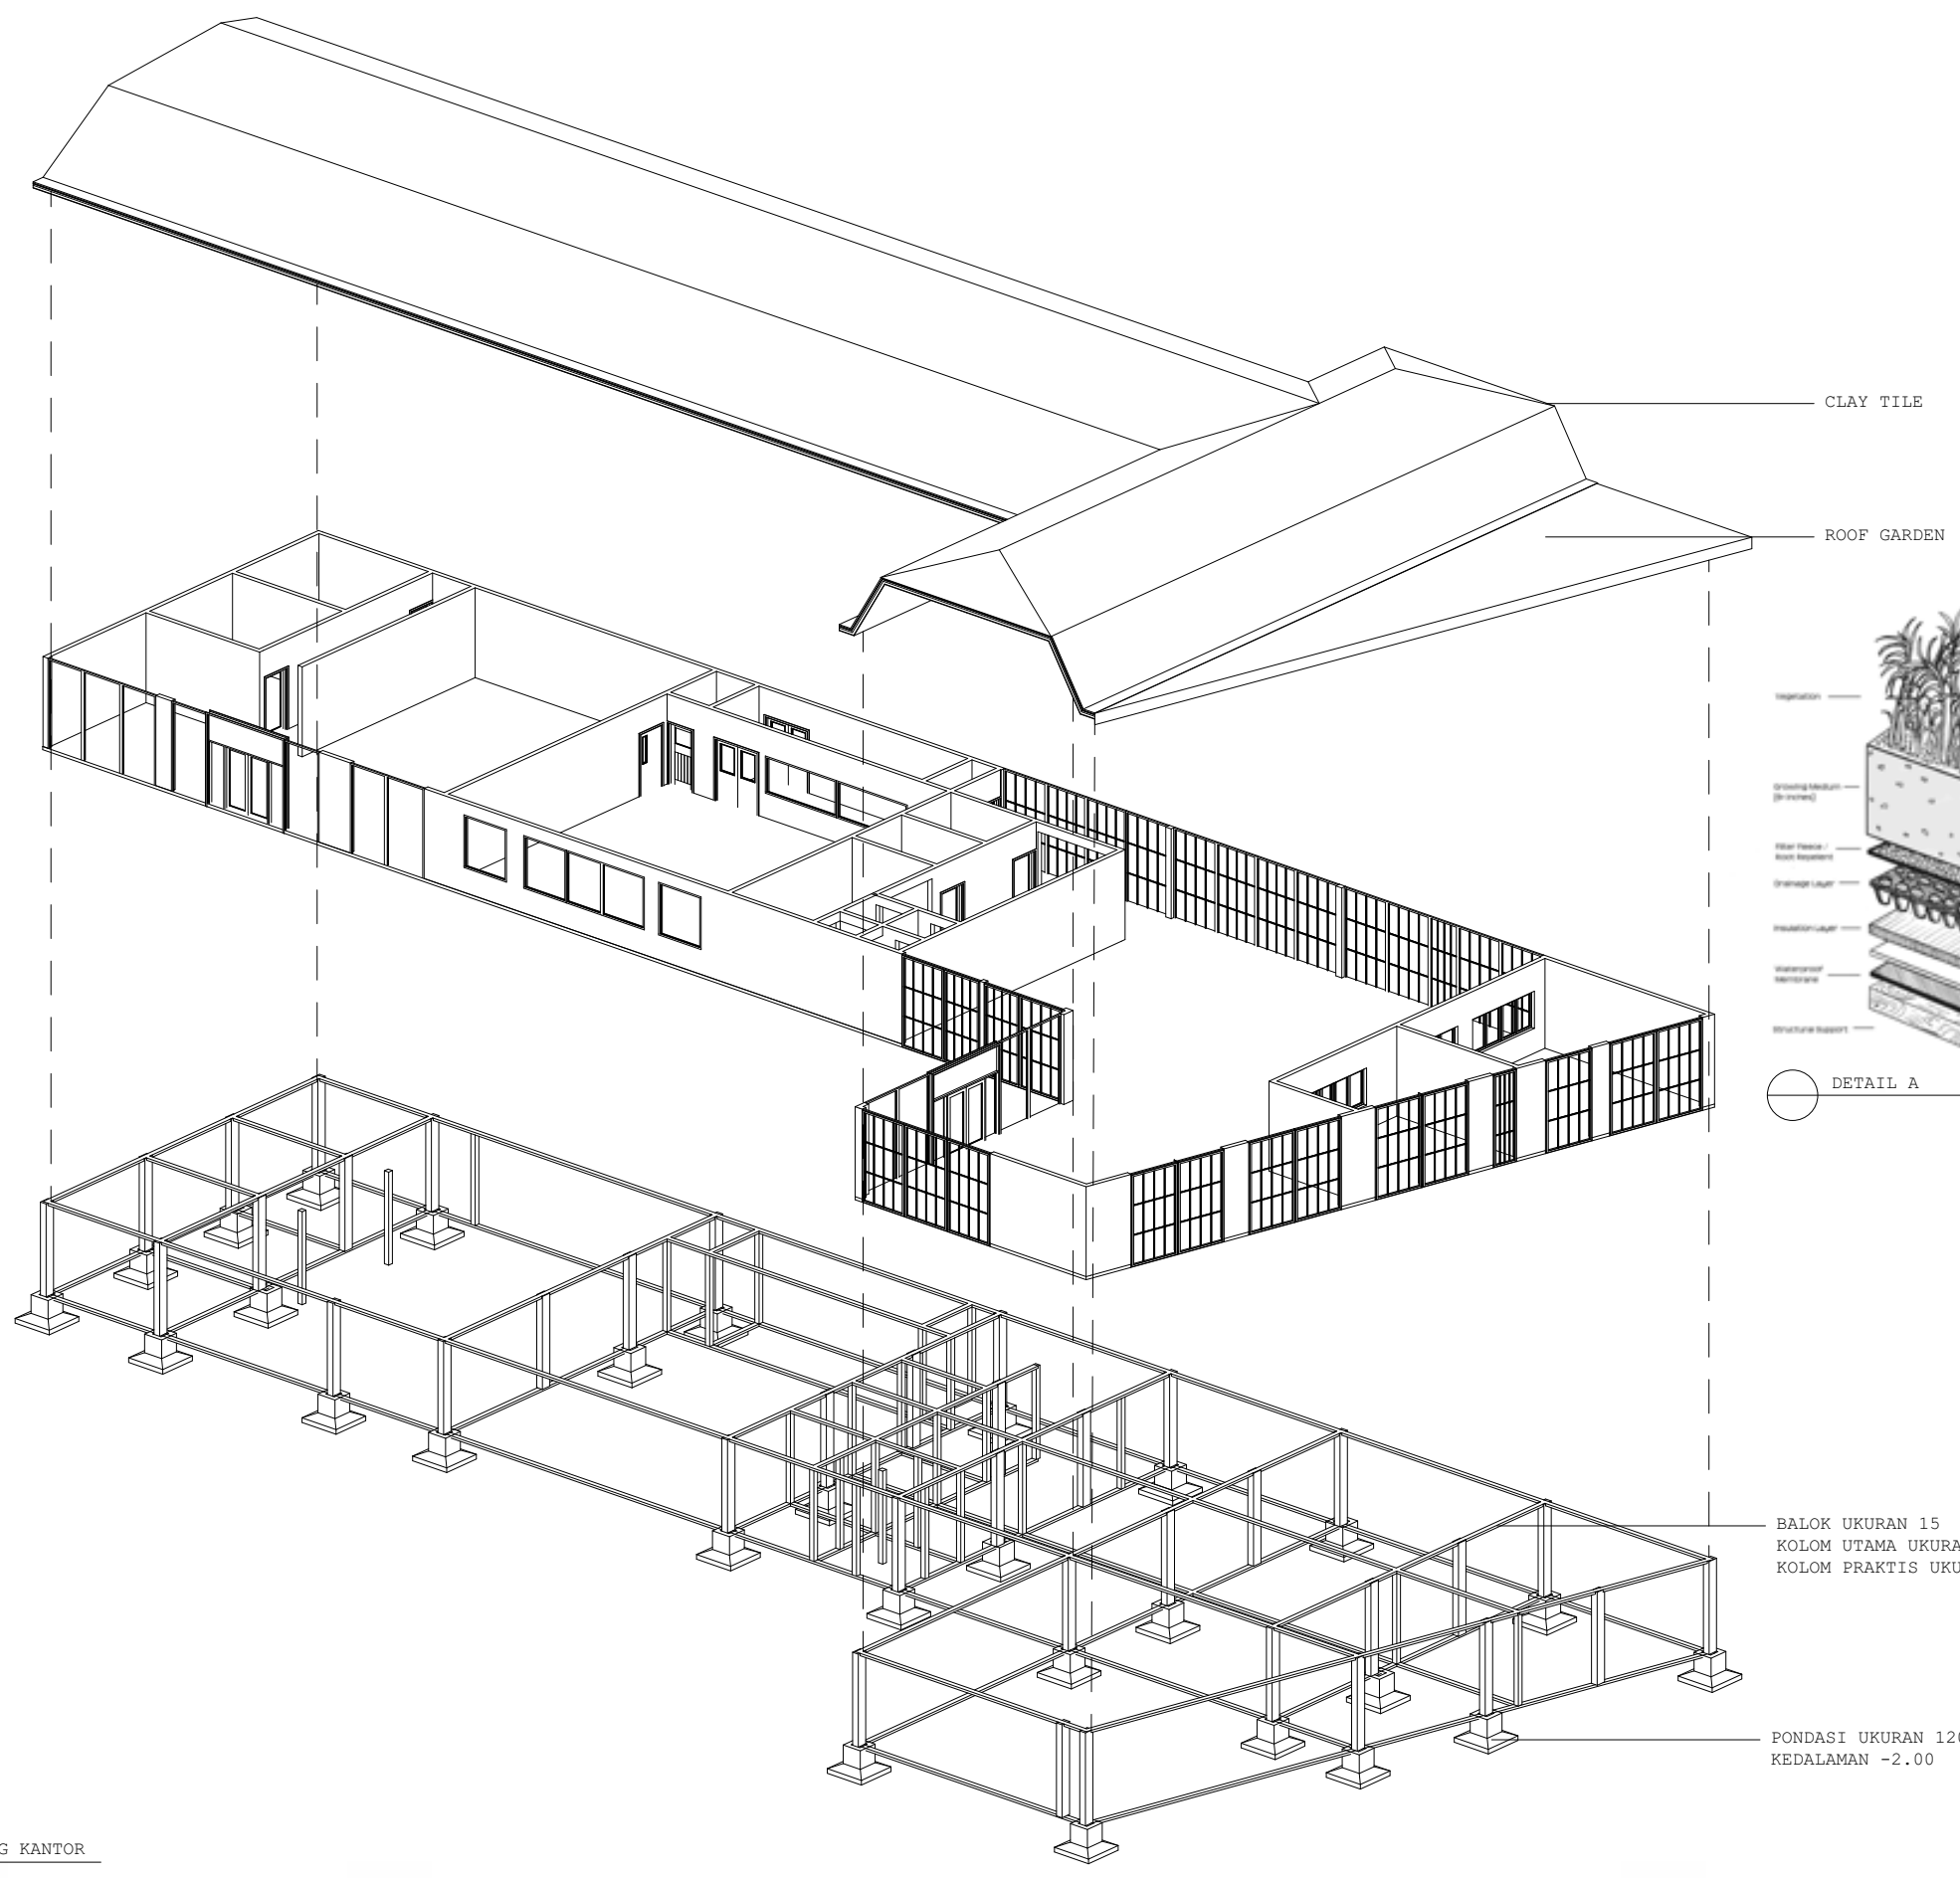

CLAY TILE


ROOF GARDEN

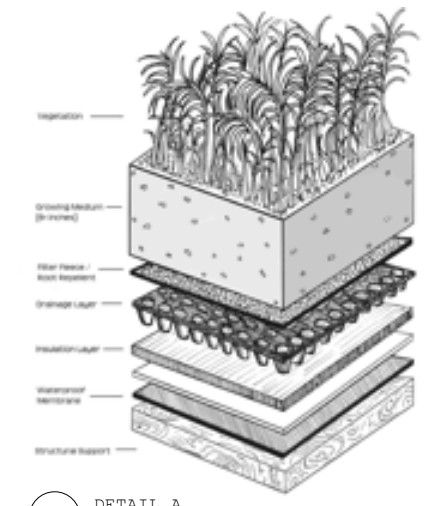

DETAIL A

BALOK UKURAN 15  
 KOLOM UTAMA UKURAN 30X20  
 KOLOM PRAKTIS UKURAN 15X15

PONDASI UKURAN 120X120  
 KEDALAMAN -2.00


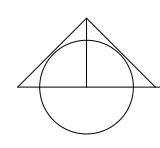


ISOMETRI STRUKTUR GEDUNG KANTOR  
 NTS

(Nama : Fil, Nurul Huda, [2019101011])  
 Pembimbing 1 : Surya Gunawita, Tugan, S.T., M.A., Ph.D.  
 Pembimbing 2 : Ista, Latihidj, ST., MT., MSc.  
 Semester/Gesam: Tahun Ajaran 2022/2023

TUGAS AKHIR  
 PROGRAM STUDI ARSITEKTUR  
 UNIVERSITAS  
 PEMBANGUNAN JAYA



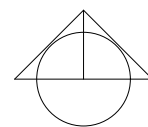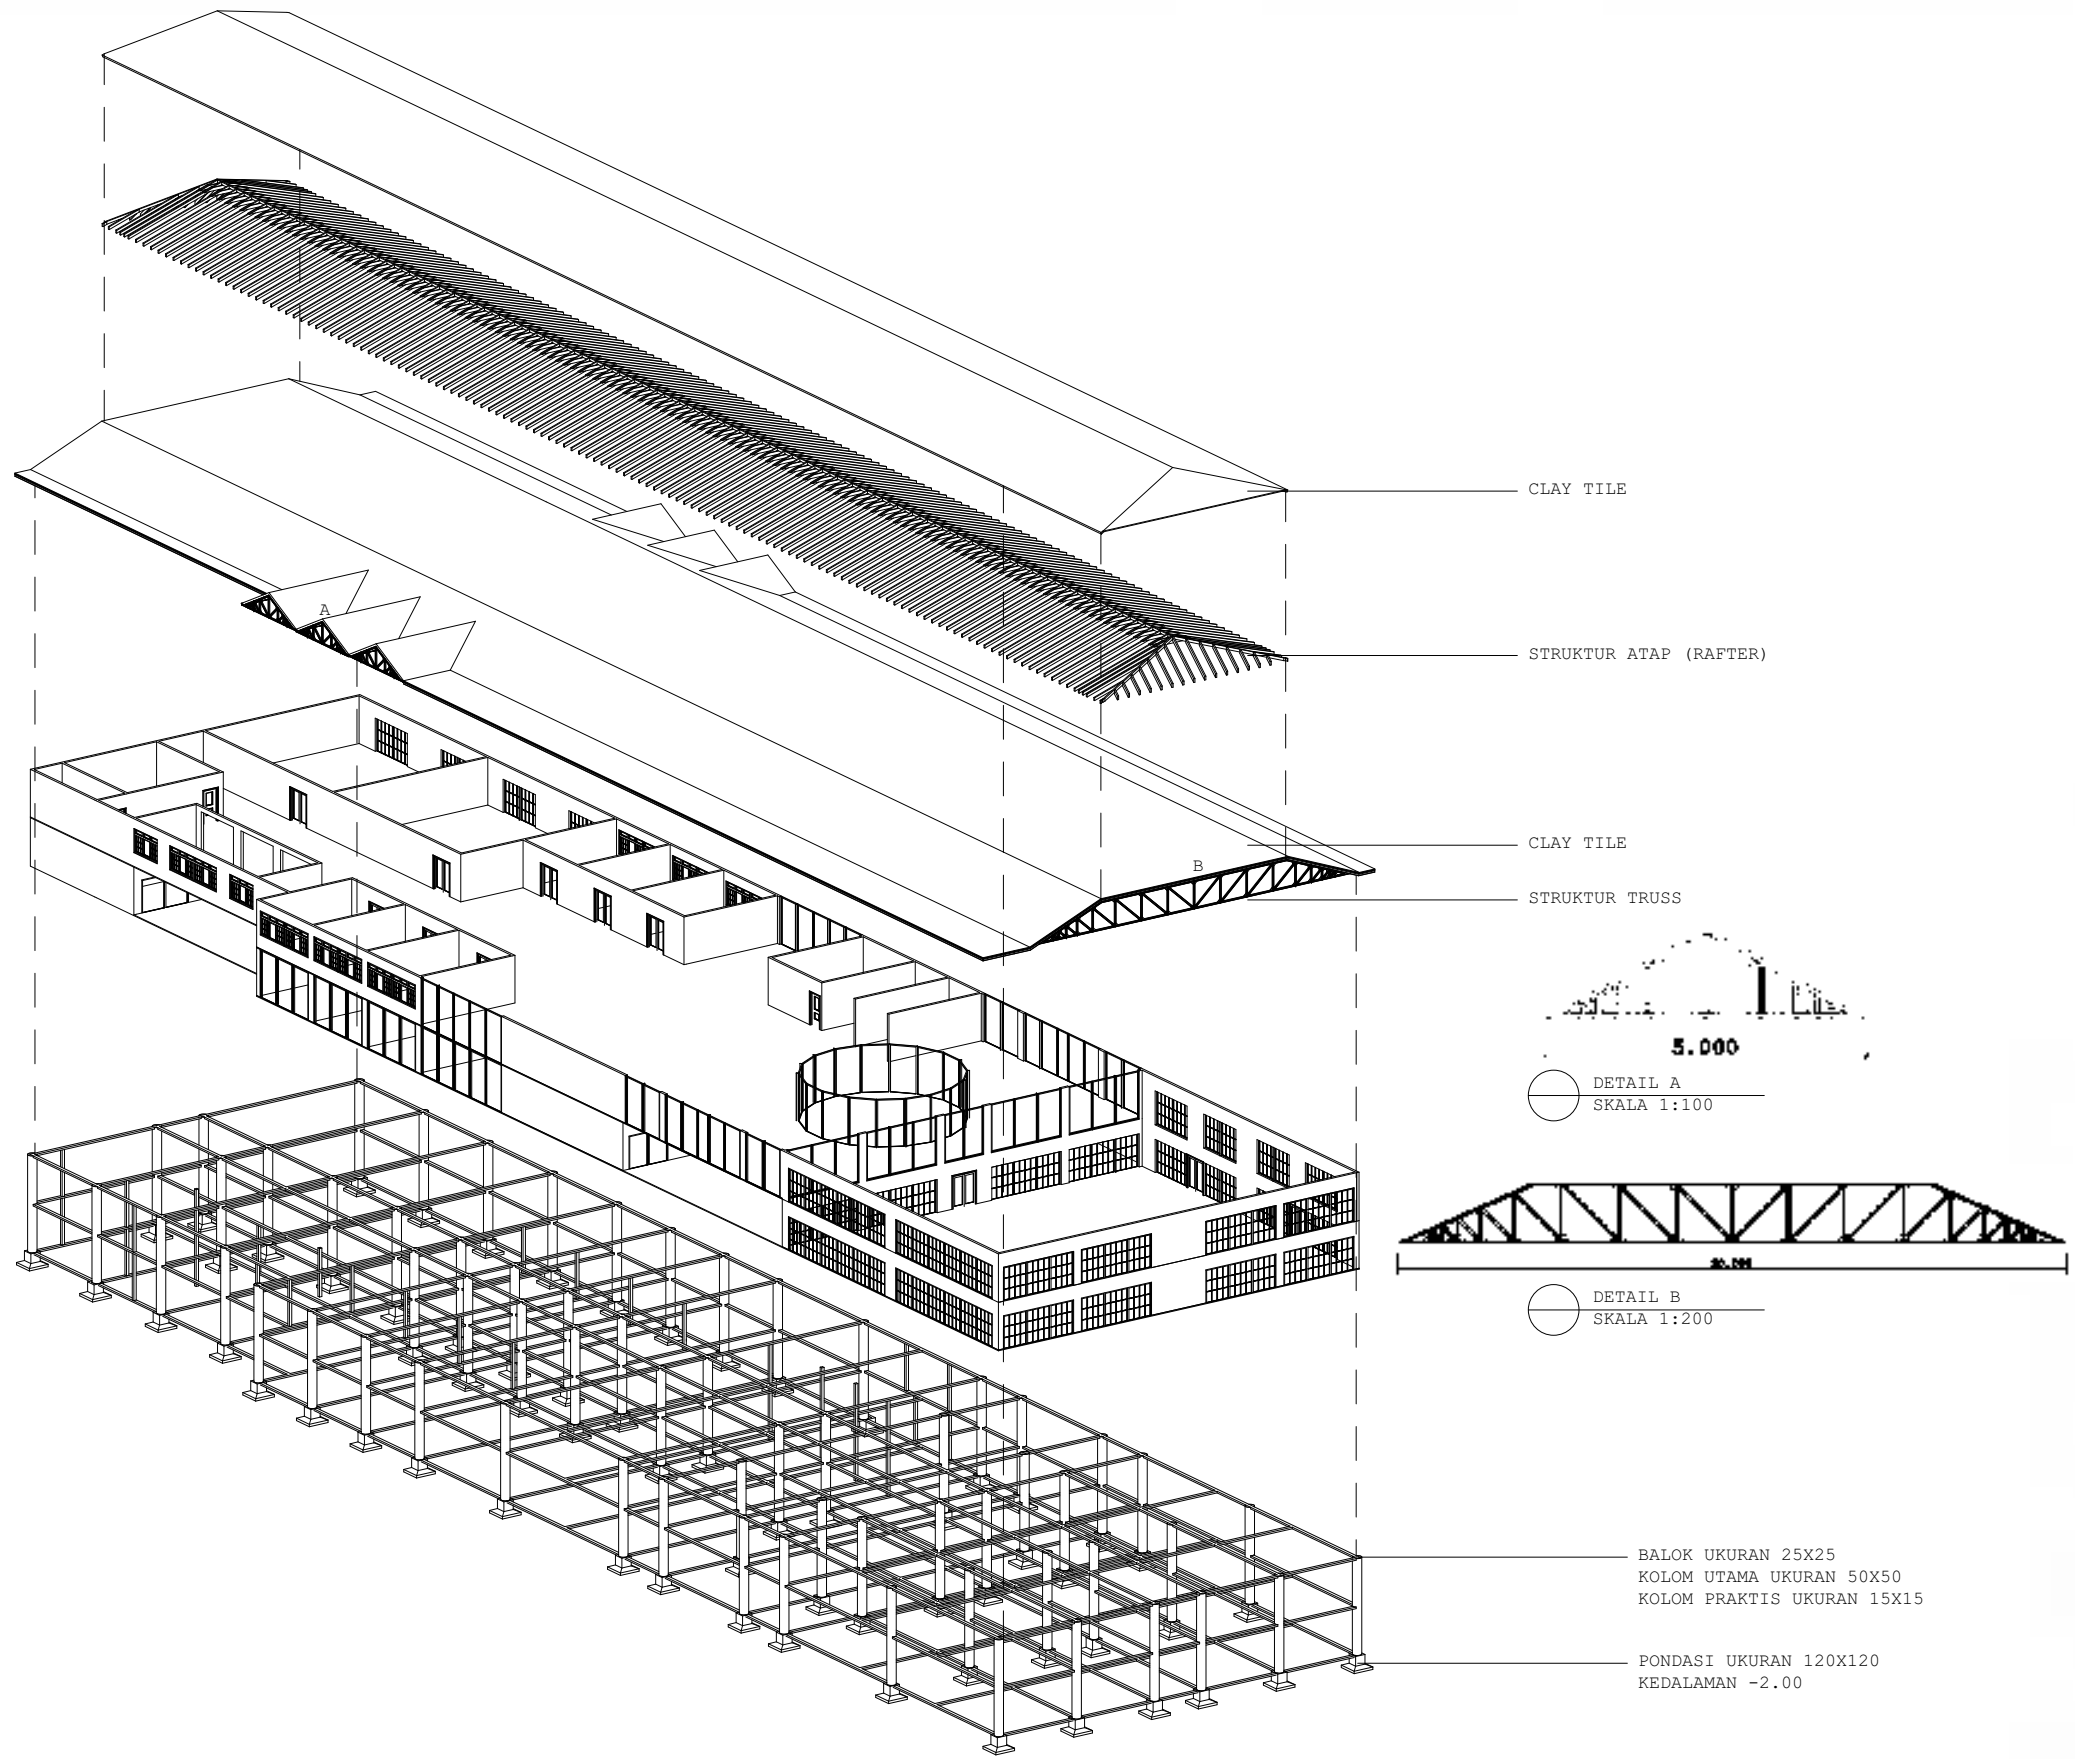



ISOMETRI STRUKTUR GEDUNG HALL SERBAGUNA  
NTS

(Nama : Fikri Nurul Huda | 20219101011)  
 Pembimbing 1 : Surya Gunawita Tarigan, S.T., M.A., Ph.D.  
 Pembimbing 2 : Ista Latihidj, ST., MT., MSc.  
 Semester/Gesam Tahun Ajaran 2022/2023

TUGAS AKHIR  
 PROGRAM STUDI ARSITEKTUR  
 UNIVERSITAS  
 PEMBANGUNAN JAYA



as

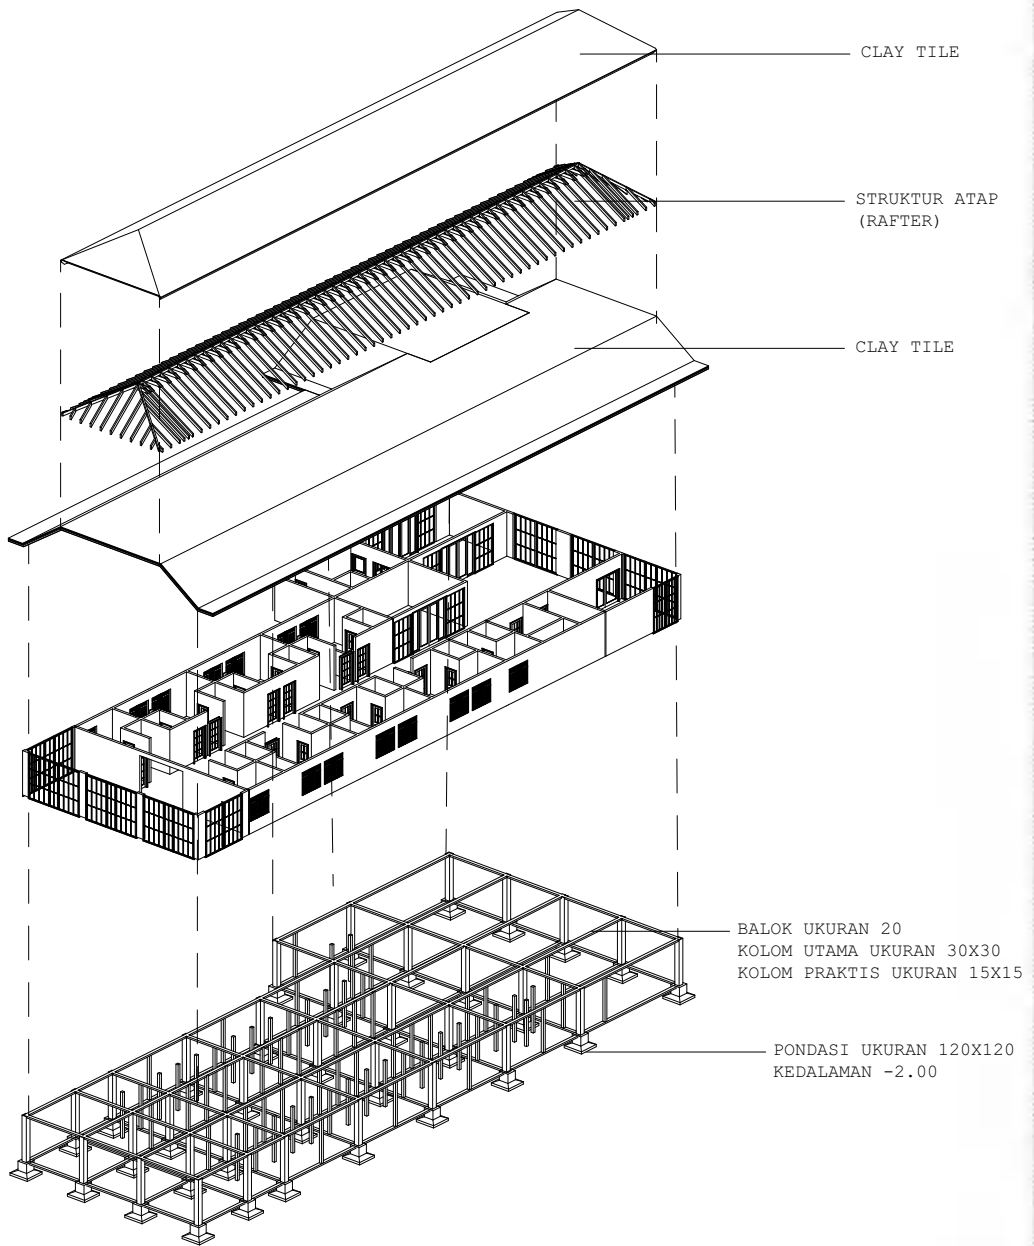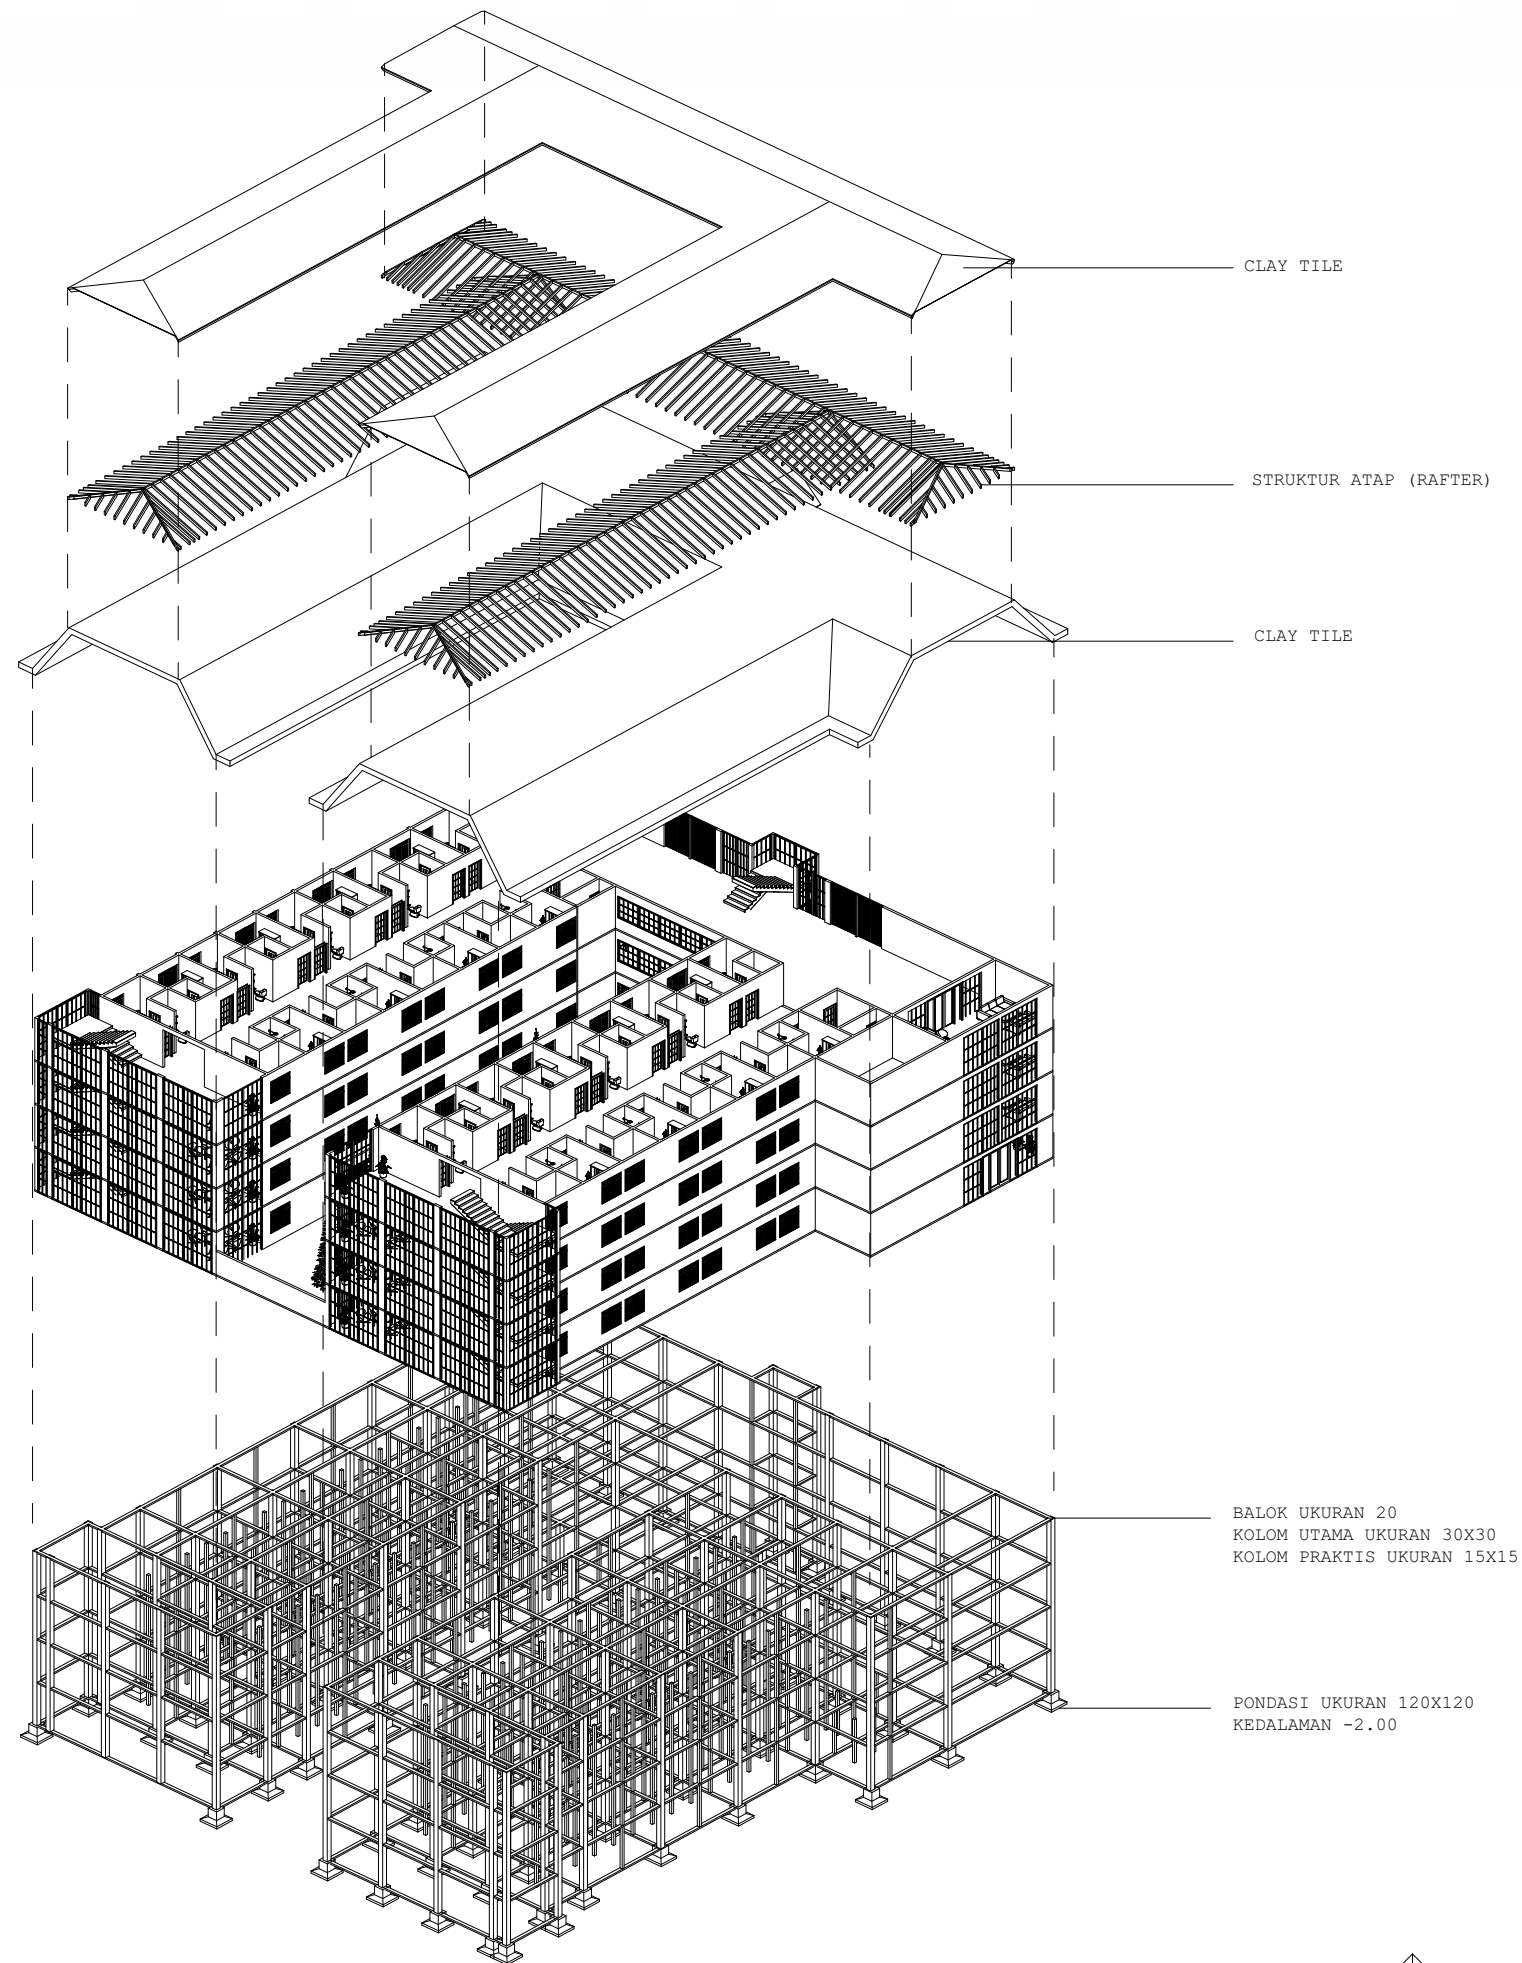


ISOMETRI STRUKTUR ASRAMA ANAK BINAAN LAKI-LAKI  
NTS

ISOMETRI STRUKTUR ASRAMA ANAK BINAAN PEREMPUAN  
NTS

(Nama : Fikri Nurul Huda [2019101011])  
 Pembimbing 1 : Surya Gunawan, S.T., M.A., Ph.D.  
 Pembimbing 2 : Ista, Tahidji, ST., MT., MSc.  
 Semester/Gambar Tahun Ajaran 2022/2023


TUGAS AKHIR  
 PROGRAM STUDI ARSITEKTUR  
 UNIVERSITAS  
 PEMBANGUNAN JAYA



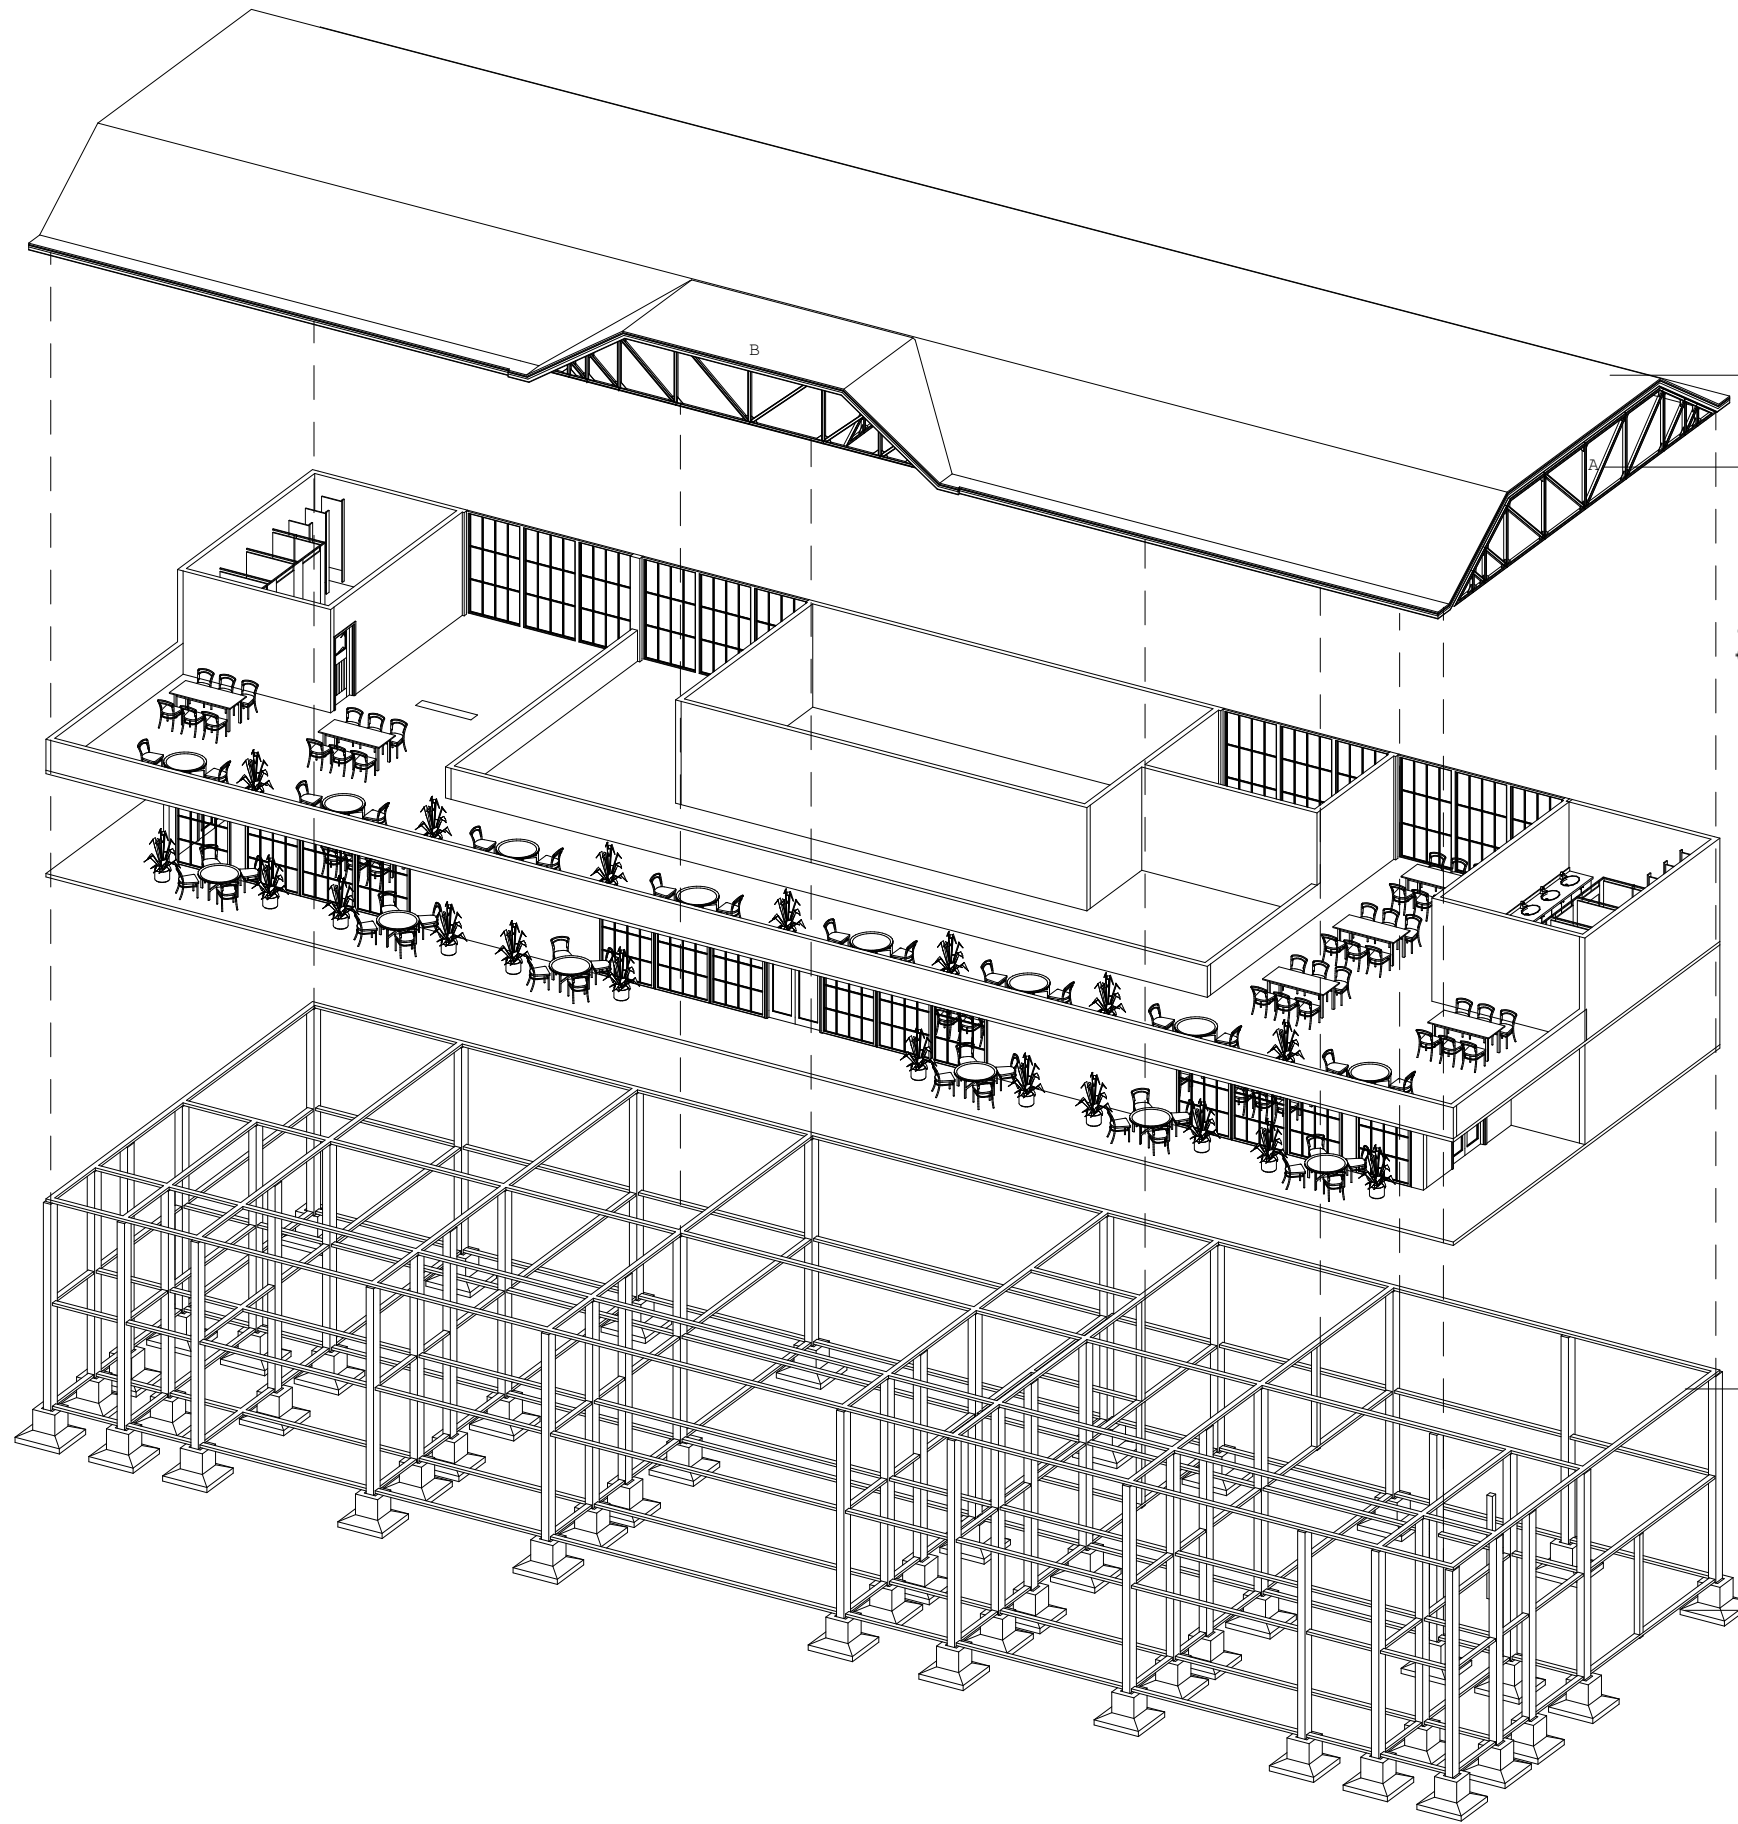

CLAY TILE

STRUKTUR TRUSS

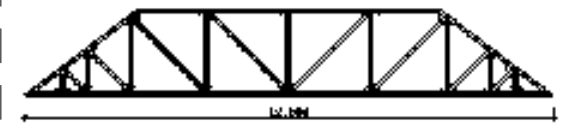


DETAIL A  
SKALA 1:200



DETAIL B  
SKALA 1:200

BALOK UKURAN 15  
KOLOM UTAMA UKURAN 30X20  
KOLOM PRAKTIS UKURAN 15X15

PONDASI UKURAN 120X120  
KEDALAMAN -2.00

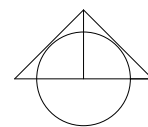



ISOMETRI STRUKTUR GEDUNG KAFETARIA / KANTIN  
NTS

[Nama : Fitri Nurul Aqila (2019101011)  
Pembimbing 1 : Surya Gunanita Tarigan, ST., M.A., PhD  
Pembimbing 2 : Issa Tahfidji, ST., MT., MSc.  
Semester Genap Tahun Ajaran 2022/2023


TUGAS AKHIR  
PROGRAM STUDI ARSITEKTUR  
UNIVERSITAS  
PEMBANGUNAN JAYA




ars

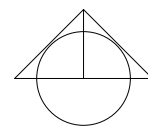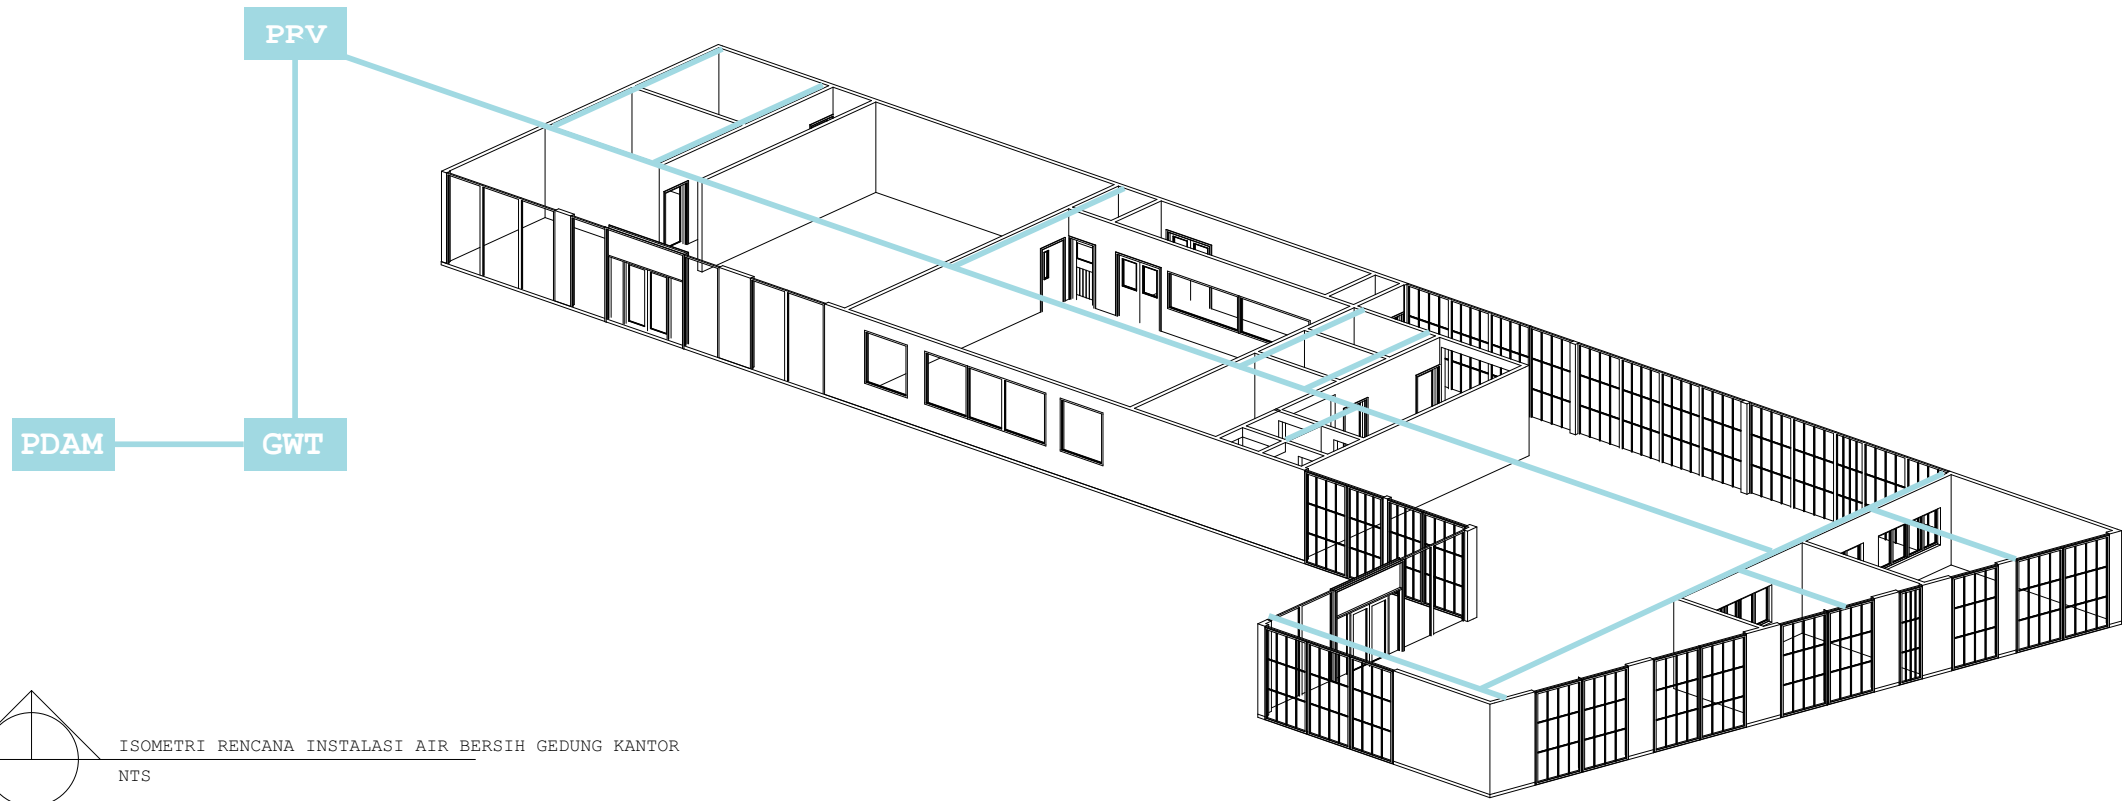


ISOMETRI RENCANA INSTALASI AIR BERSIH GEDUNG KANTOR  
NTS

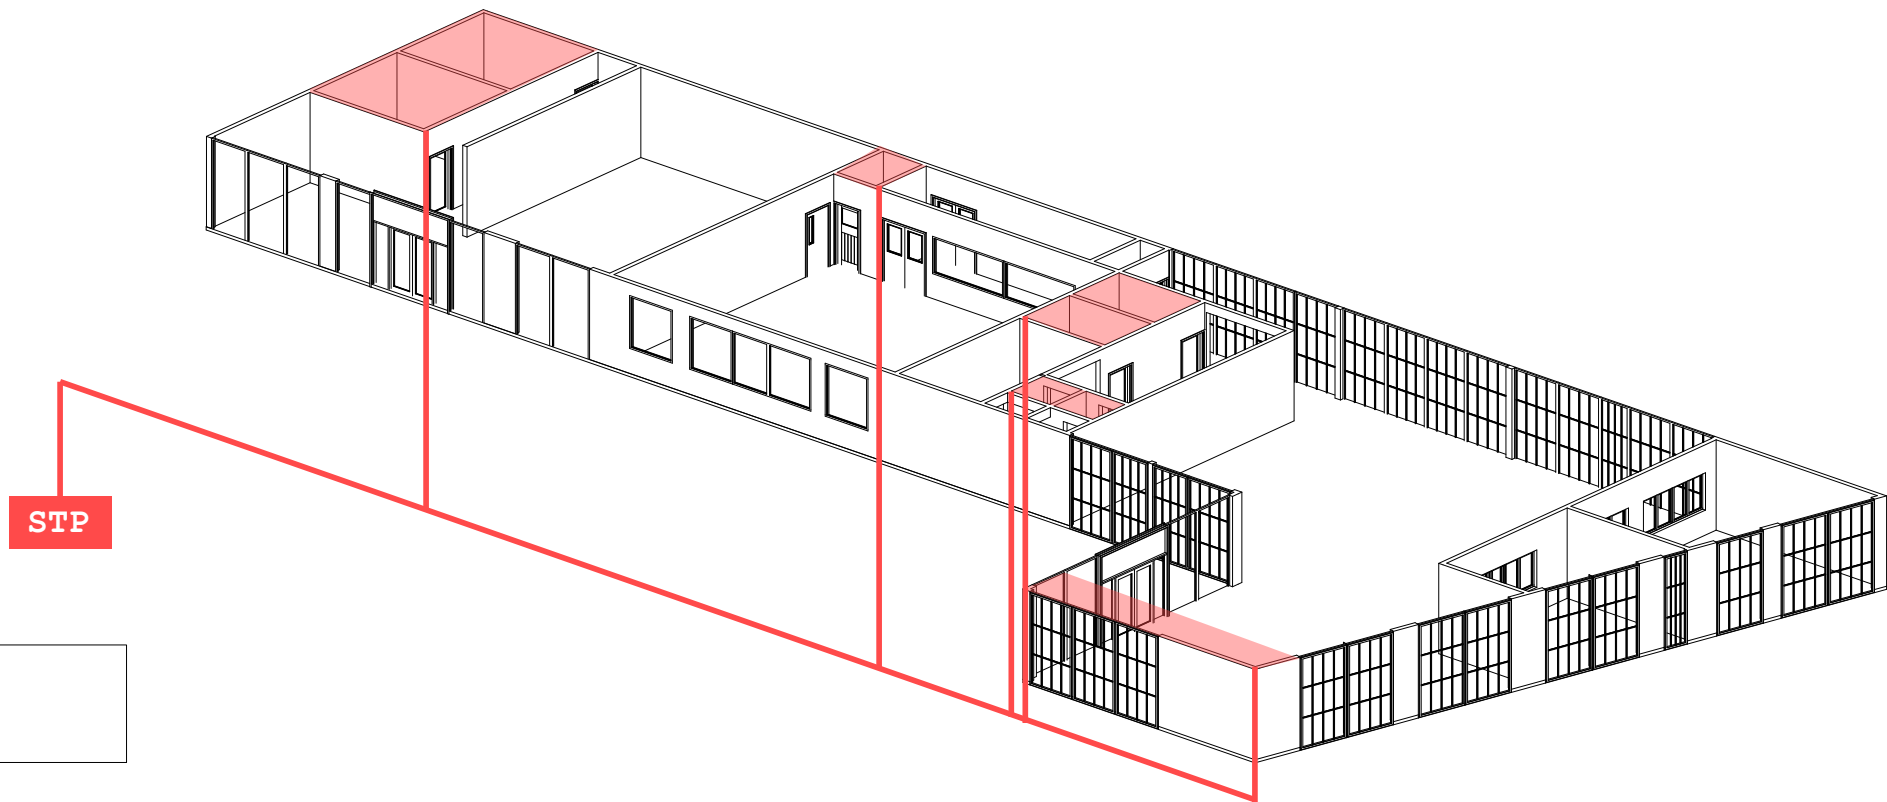


| LEGENDA                             |            |
|-------------------------------------|------------|
| <span style="color: blue;">■</span> | AIR BERSIH |
| <span style="color: red;">■</span>  | AIR KOTOR  |

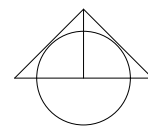


ISOMETRI RENCANA INSTALASI AIR KOTOR GEDUNG KANTOR  
NTS

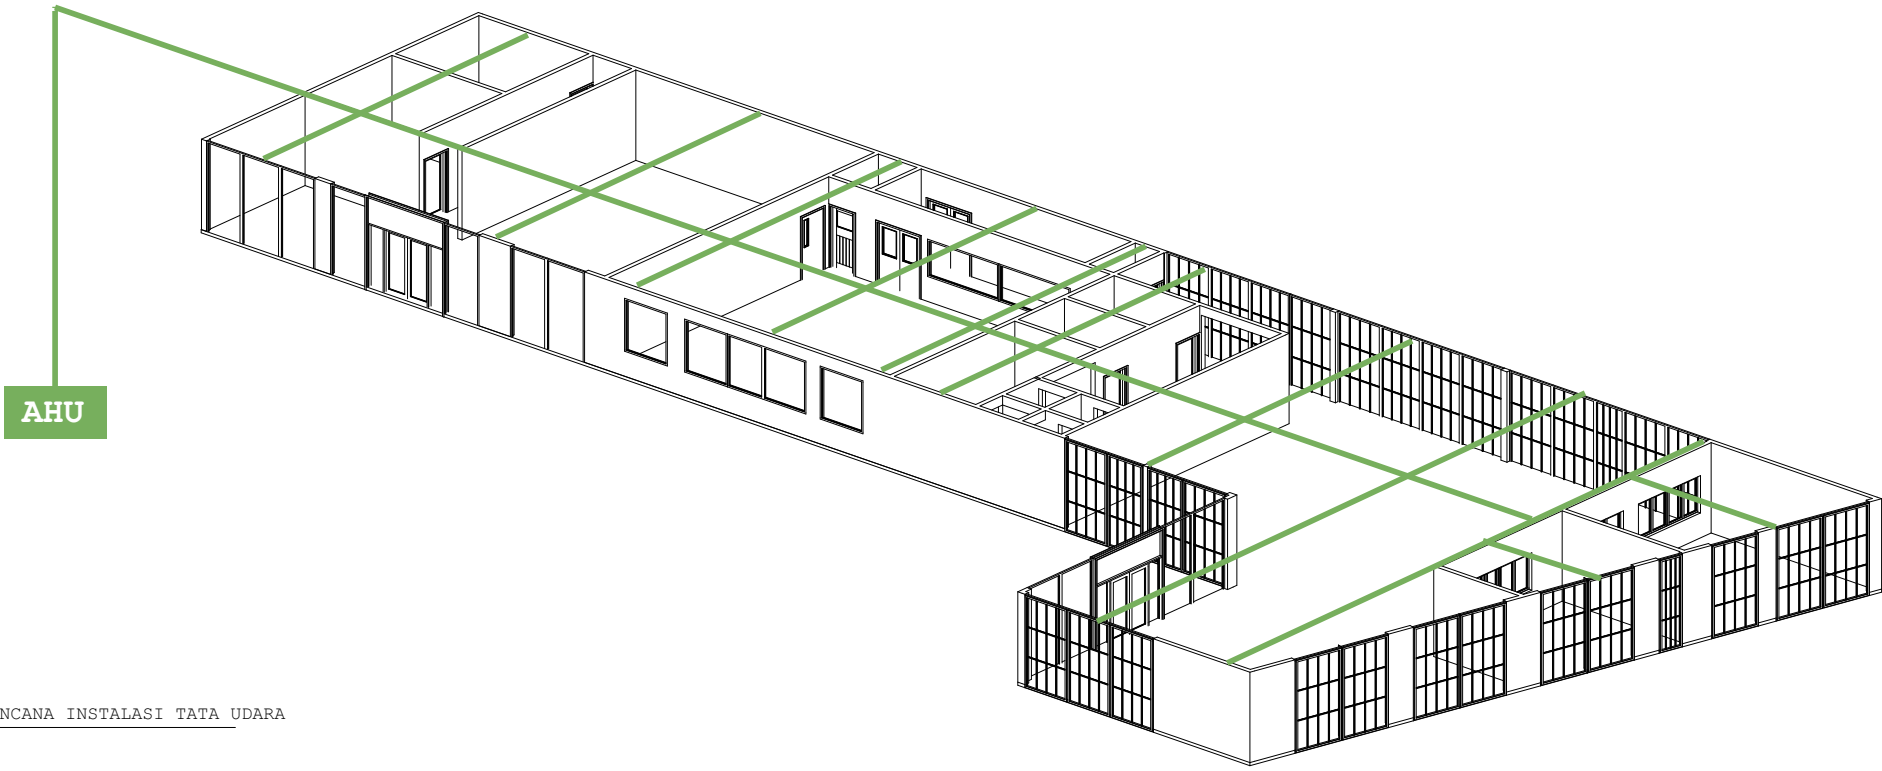


AHU

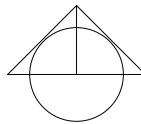



ISOMETRI RENCANA INSTALASI TATA UDARA  
NTS

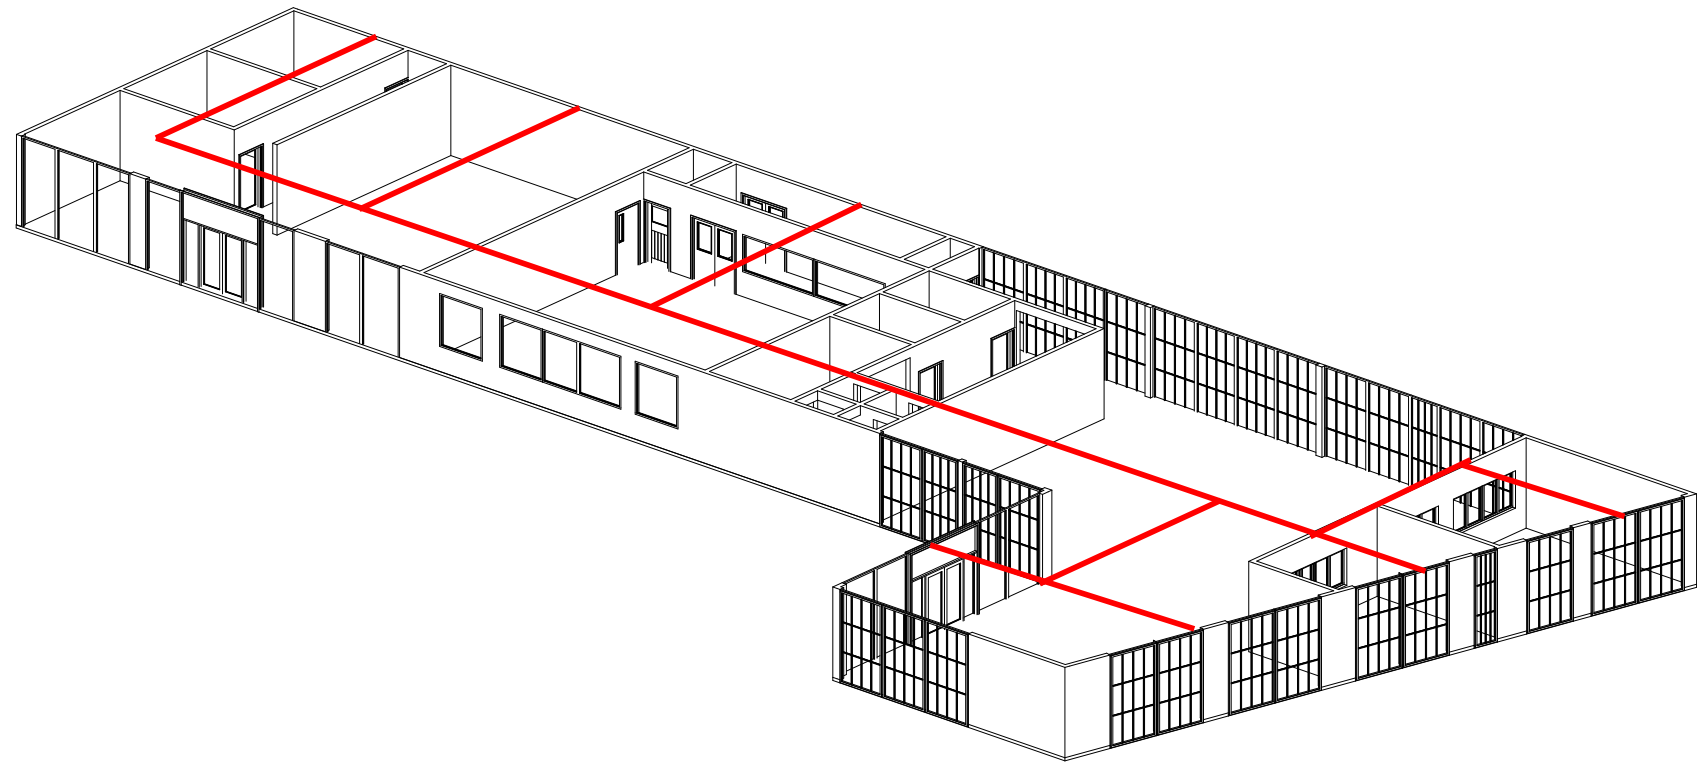


| LEGENDA  |                   |
|--|-------------------|
| <span style="display:inline-block; width:15px; height:10px; background-color:green; border:1px solid black;"></span> | ALIRAN TATA UDARA |
| <span style="display:inline-block; width:15px; height:10px; background-color:red; border:1px solid black;"></span>   | ALARM KEBAKARAN   |

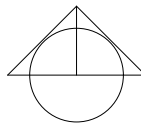

ISOMETRI RENCANA INSTALASI ALARM KEBAKARAN  
NTS

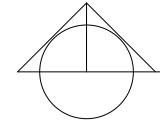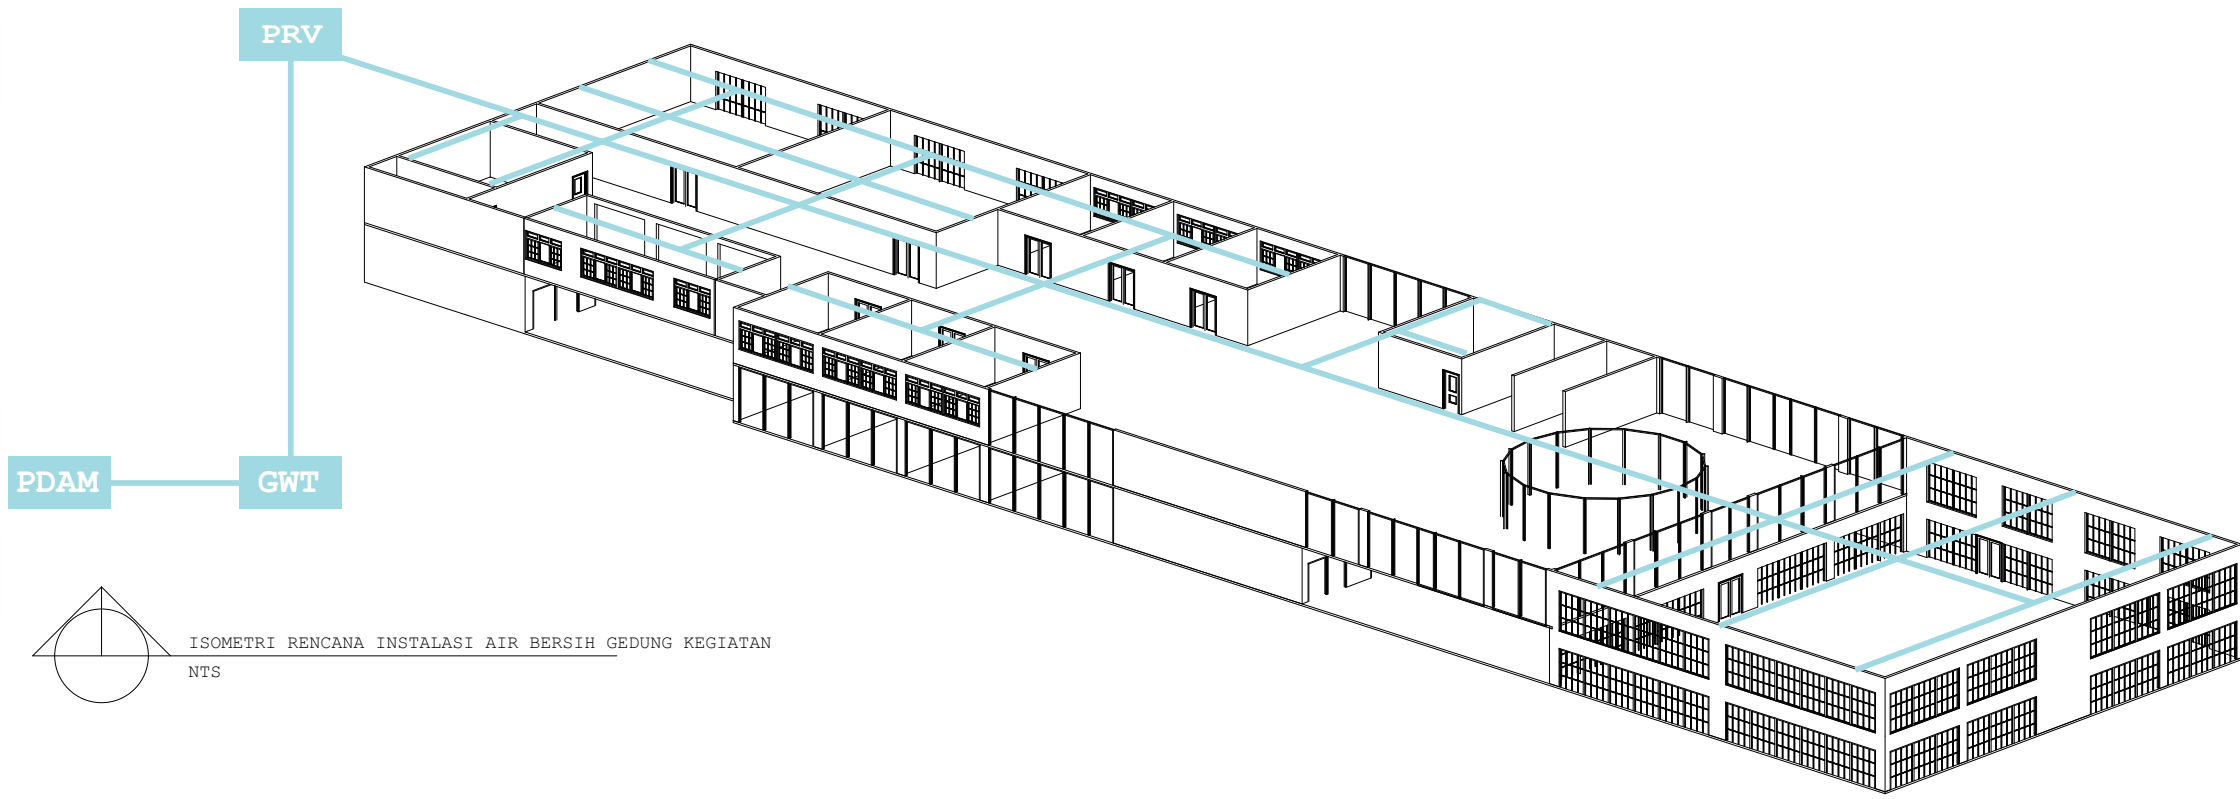


ISOMETRI RENCANA INSTALASI AIR BERSIH GEDUNG KEGIATAN  
NTS

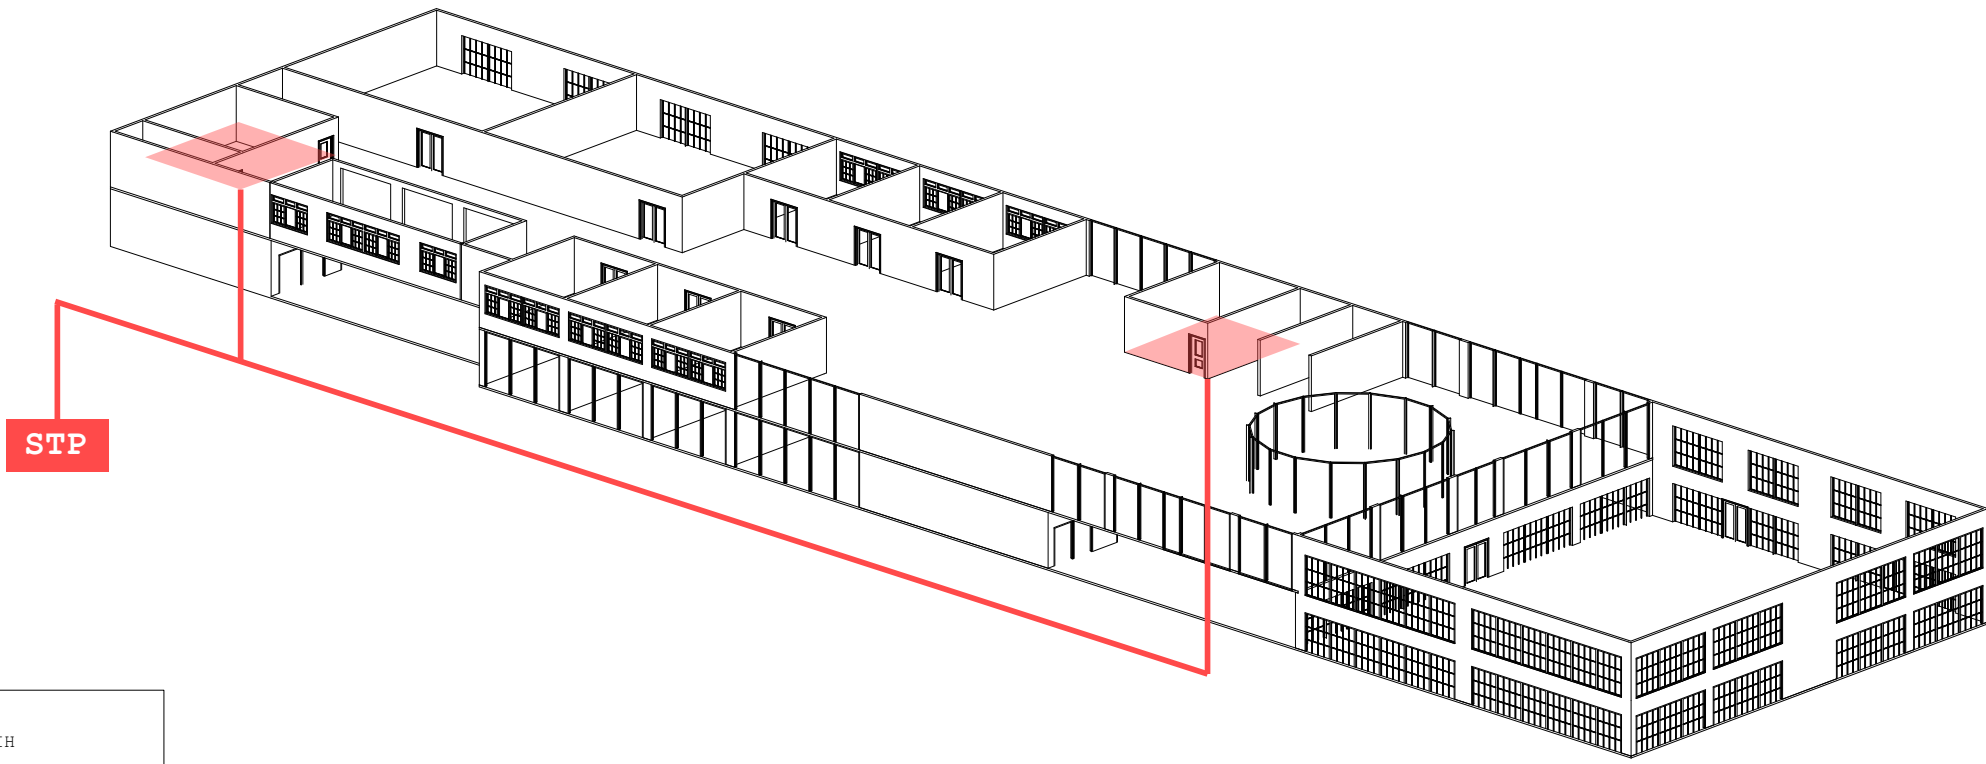

LEGENDA

|  |            |
|--|------------|
|  | AIR BERSIH |
|  | AIR KOTOR  |

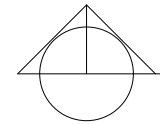


ISOMETRI RENCANA INSTALASI AIR KOTOR GEDUNG KEGIATAN  
NTS

(Nama : Fil, Nurul Huda, [2019101011])  
 Pembimbing 1 : Surya Gunawita, Tardian, S.T., M.A., Ph.D.  
 Pembimbing 2 : Ista, Tahfid, ST, MT, MSc  
 Semester/Gempa Tahun Ajaran 2022/2023


**TUGAS AKHIR**  
 PROGRAM STUDI ARSITEKTUR  
 UNIVERSITAS  
 PEMBANGUNAN JAYA






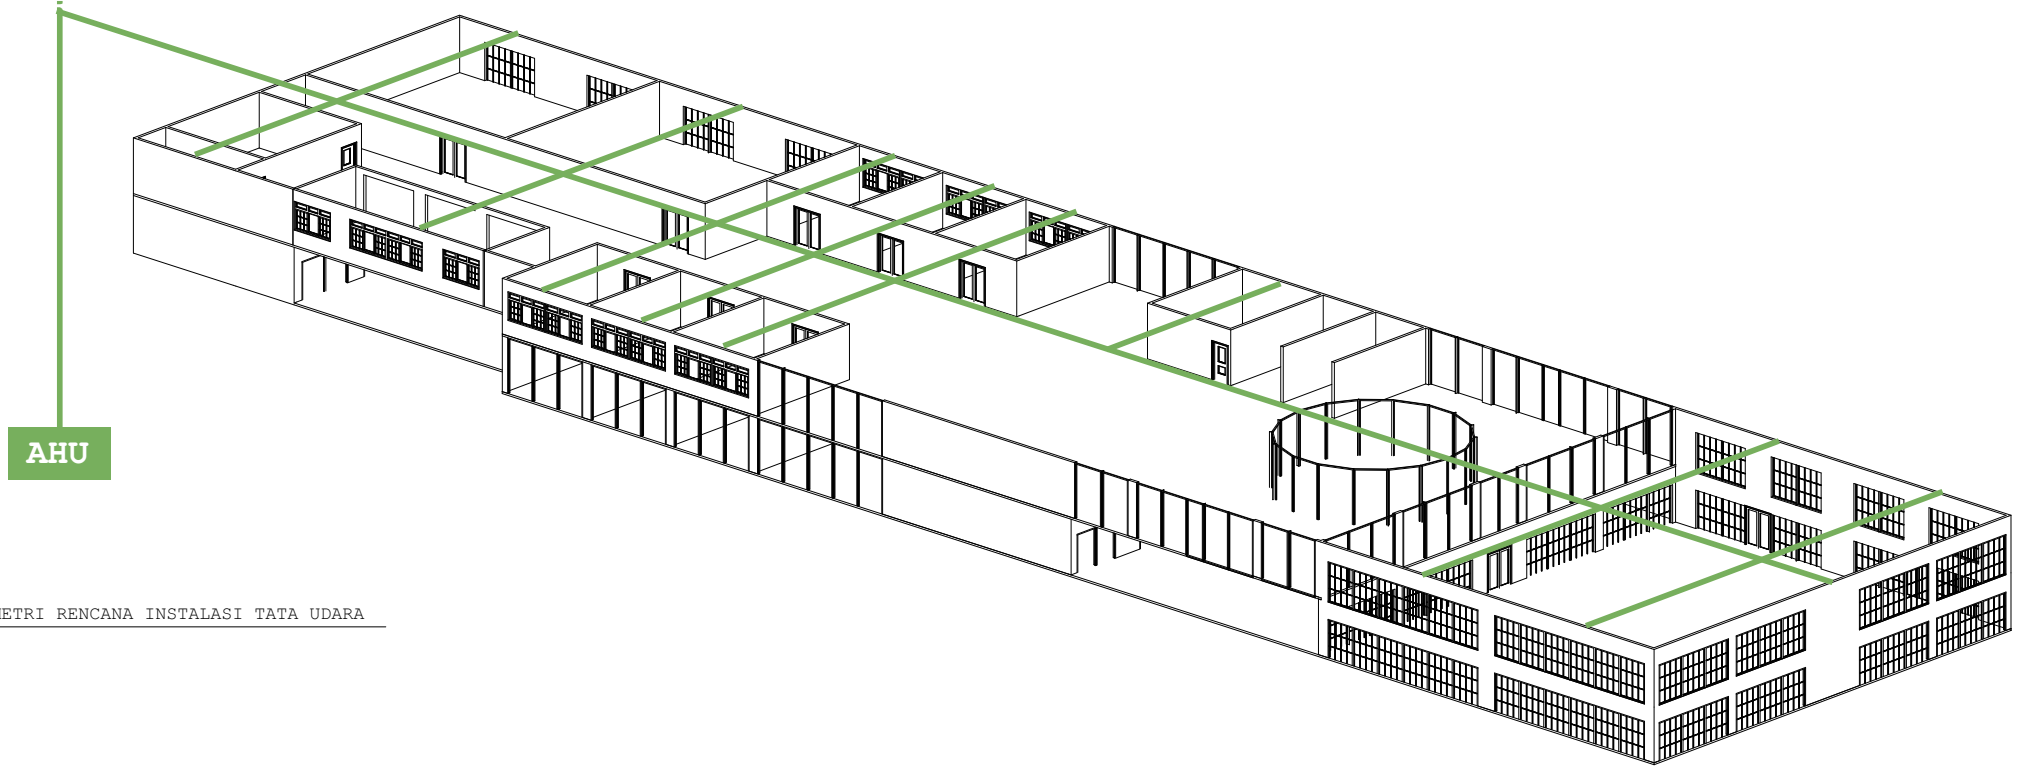


AHU

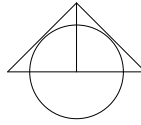

ISOMETRI RENCANA INSTALASI TATA UDARA  
NTS

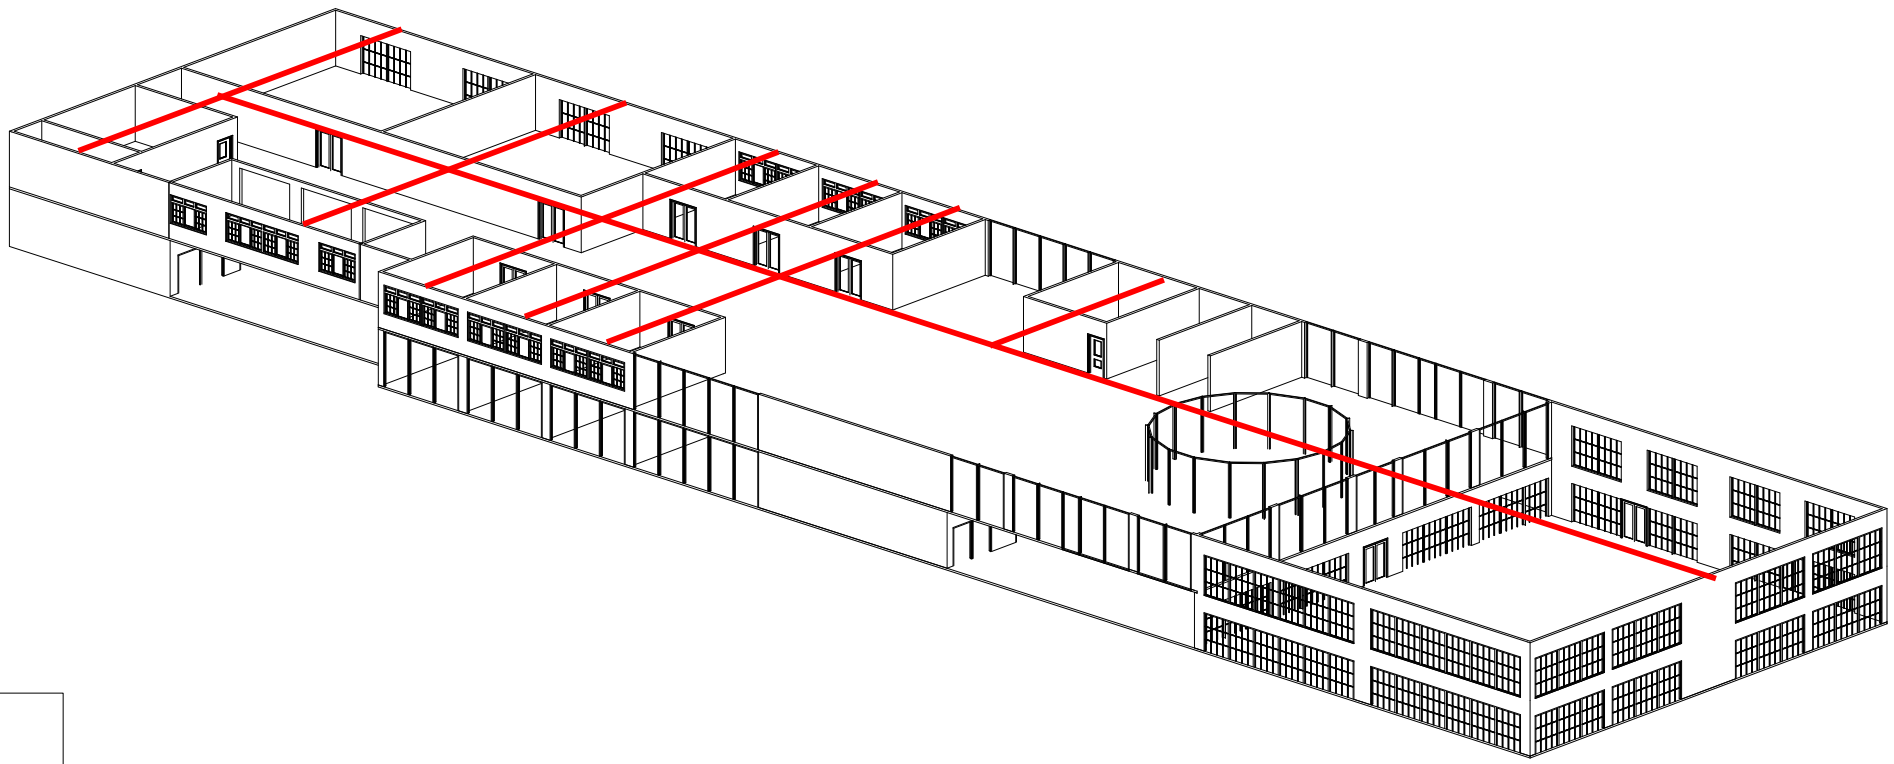

| LEGENDA  |                   |
|--|-------------------|
| <span style="display:inline-block; width:15px; height:10px; background-color: #4CAF50; border: 1px solid black;"></span> | ALIRAN TATA UDARA |
| <span style="display:inline-block; width:15px; height:10px; background-color: #F44336; border: 1px solid black;"></span> | ALARM KEBAKARAN   |

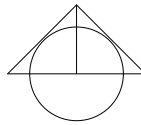


ISOMETRI RENCANA INSTALASI ALARM KEBAKARAN  
NTS


(Nama : Fil, Nurul Huda, [2019101011])  
 Pembimbing 1 : Surya Gunawita, Tardian, S.T., M.A., Ph.D.  
 Pembimbing 2 : Ista, Tahfid, ST., MT., M.Sc.  
 Semester/Gempa Tahun Ajaran 2022/2023

**TUGAS AKHIR**  
 PROGRAM STUDI ARSITEKTUR  
 UNIVERSITAS  
 PEMBANGUNAN JAYA




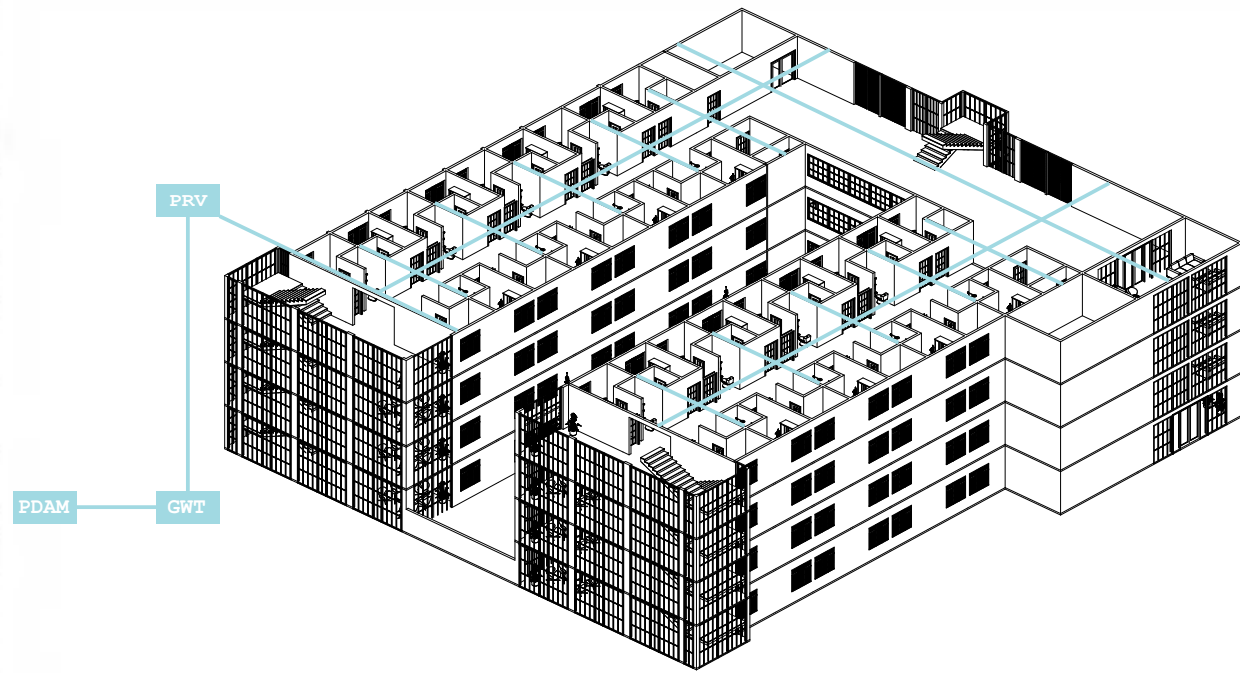

ISOMETRI RENCANA INSTALASI AIR BERSIH ASRAMA ANAK BINAAN LAKI-LAKI  
NTS

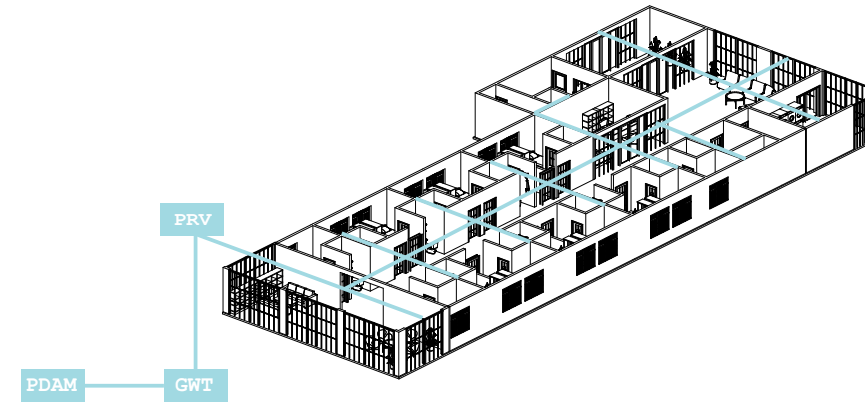


ISOMETRI RENCANA INSTALASI AIR BERSIH ASRAMA ANAK BINAAN PEREMPUAN  
NTS

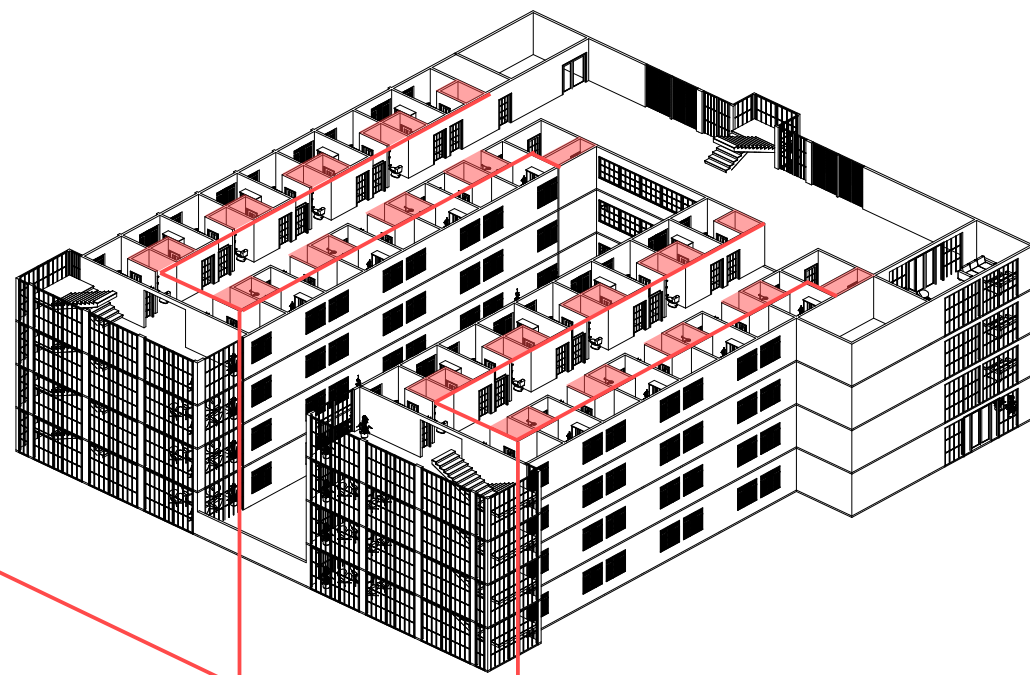


LEGENDA

|                                     |            |
|-------------------------------------|------------|
| <span style="color: blue;">█</span> | AIR BERSIH |
| <span style="color: red;">█</span>  | AIR KOTOR  |


ISOMETRI RENCANA INSTALASI AIR KOTOR ASRAMA ANAK BINAAN LAKI-LAKI  
NTS

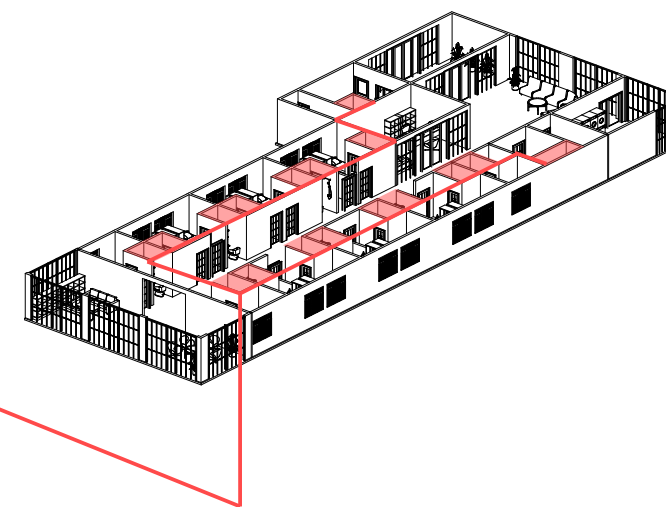


ISOMETRI RENCANA INSTALASI AIR KOTOR ASRAMA ANAK BINAAN PEREMPUAN  
NTS

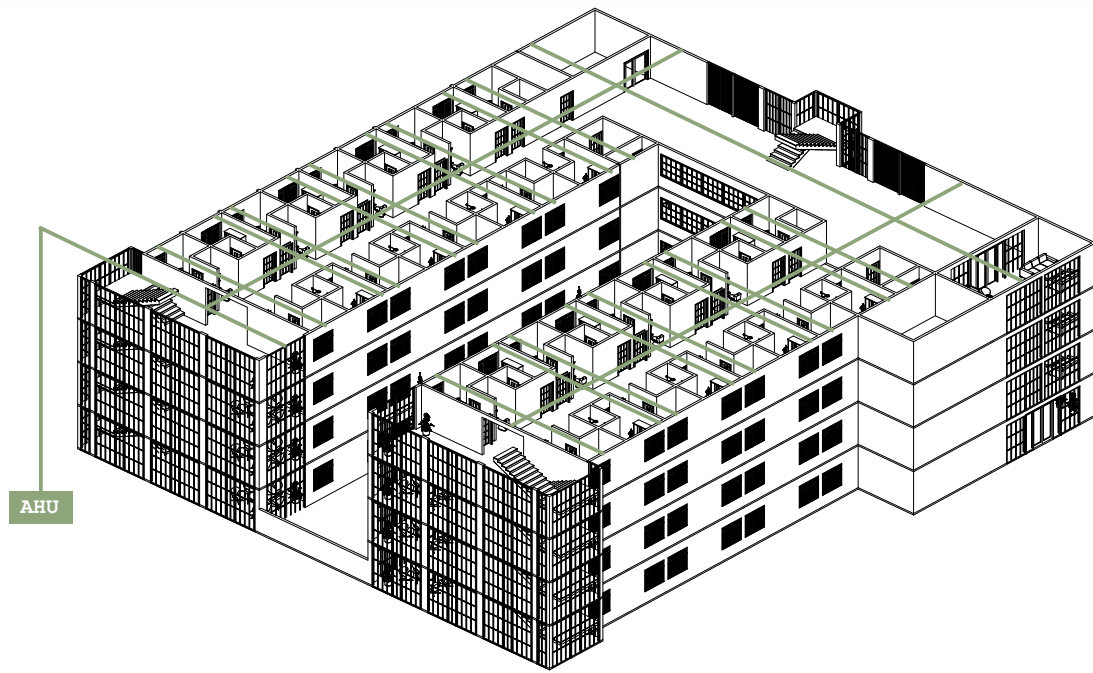

AHU

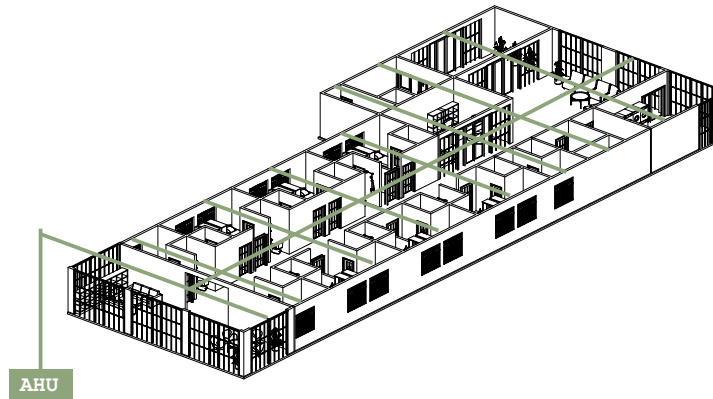


AHU

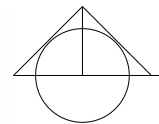



ISOMETRI RENCANA TATA UDARA ASRAMA ANAK BINAAN LAKI-LAKI

NTS

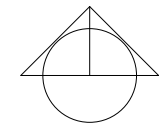


ISOMETRI RENCANA INSTALASI TATA UDARA ASRAMA ANAK BINAAN PEREMPUAN

NTS

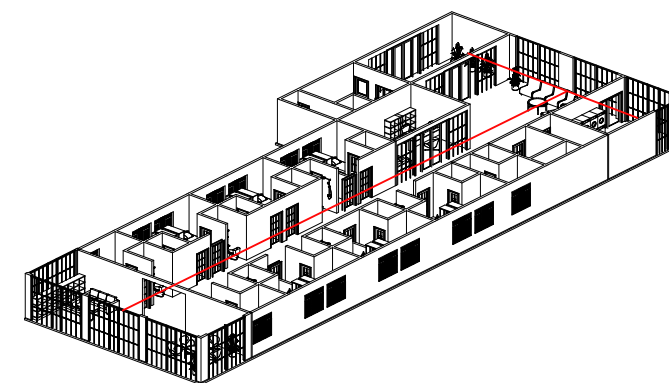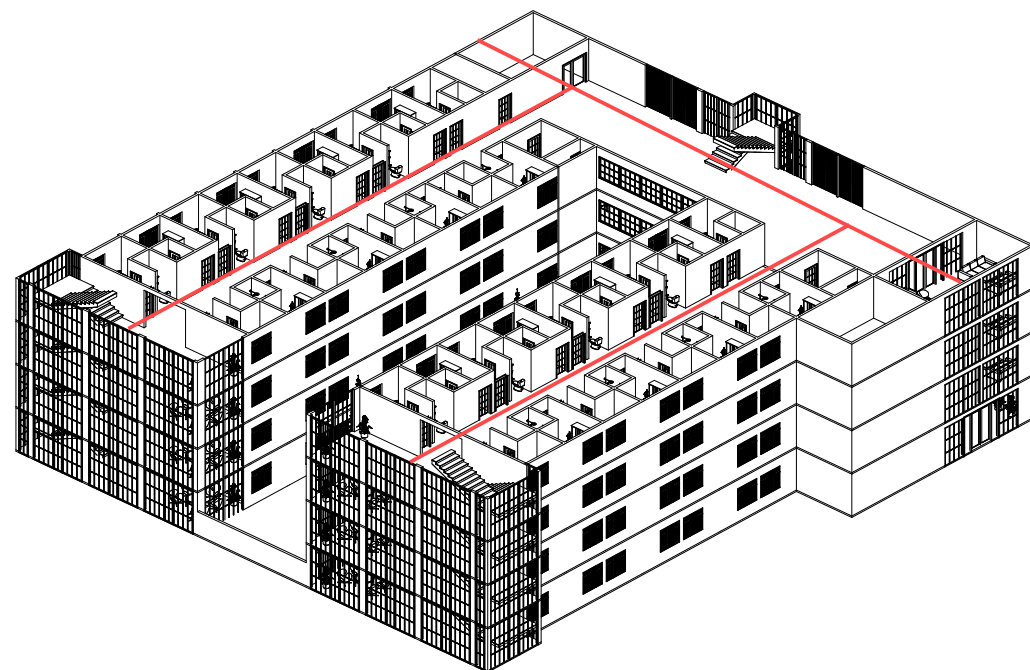


| LEGENDA  |                   |
|--|-------------------|
| <span style="display:inline-block; width:15px; height:10px; background-color:green; border:1px solid black;"></span> | ALIRAN TATA UDARA |
| <span style="display:inline-block; width:15px; height:10px; background-color:red; border:1px solid black;"></span>   | ALARM KEBAKARAN   |

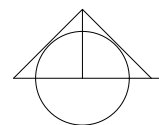



ISOMETRI RENCANA INSTALASI ALARM KEBAKARAN ANAK BINAAN LAKI-LAKI

NTS

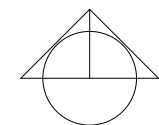


ISOMETRI RENCANA INSTALASI ALARM KEBAKARAN ASRAMA ANAK BINAAN PEREMPUAN

NTS

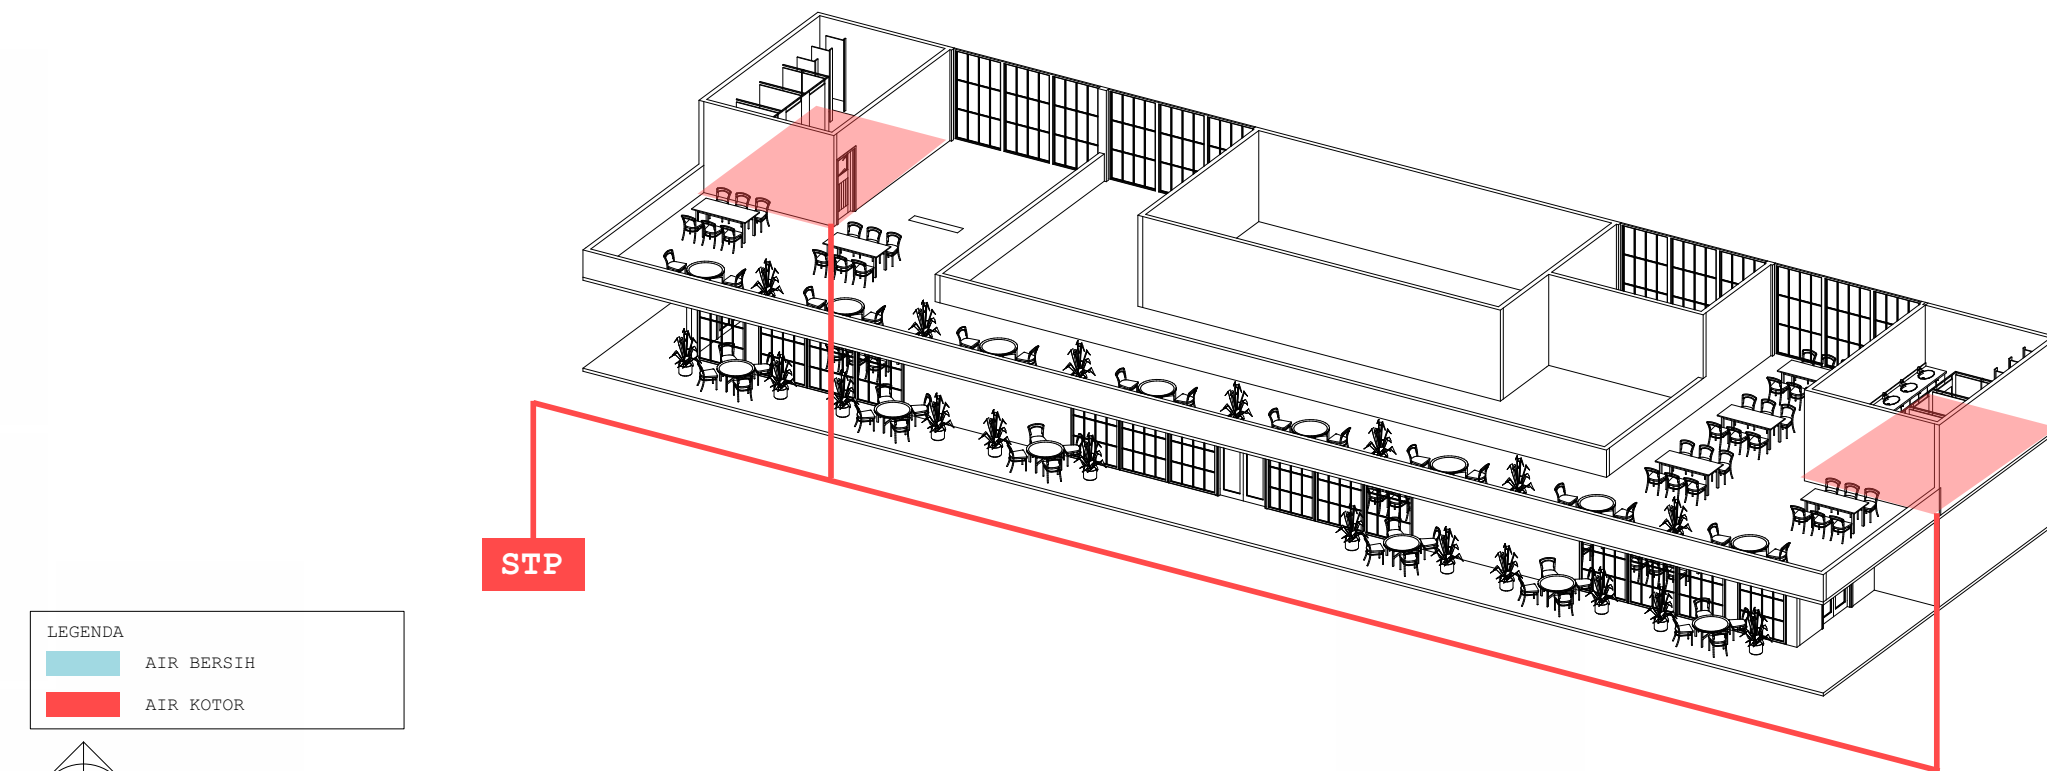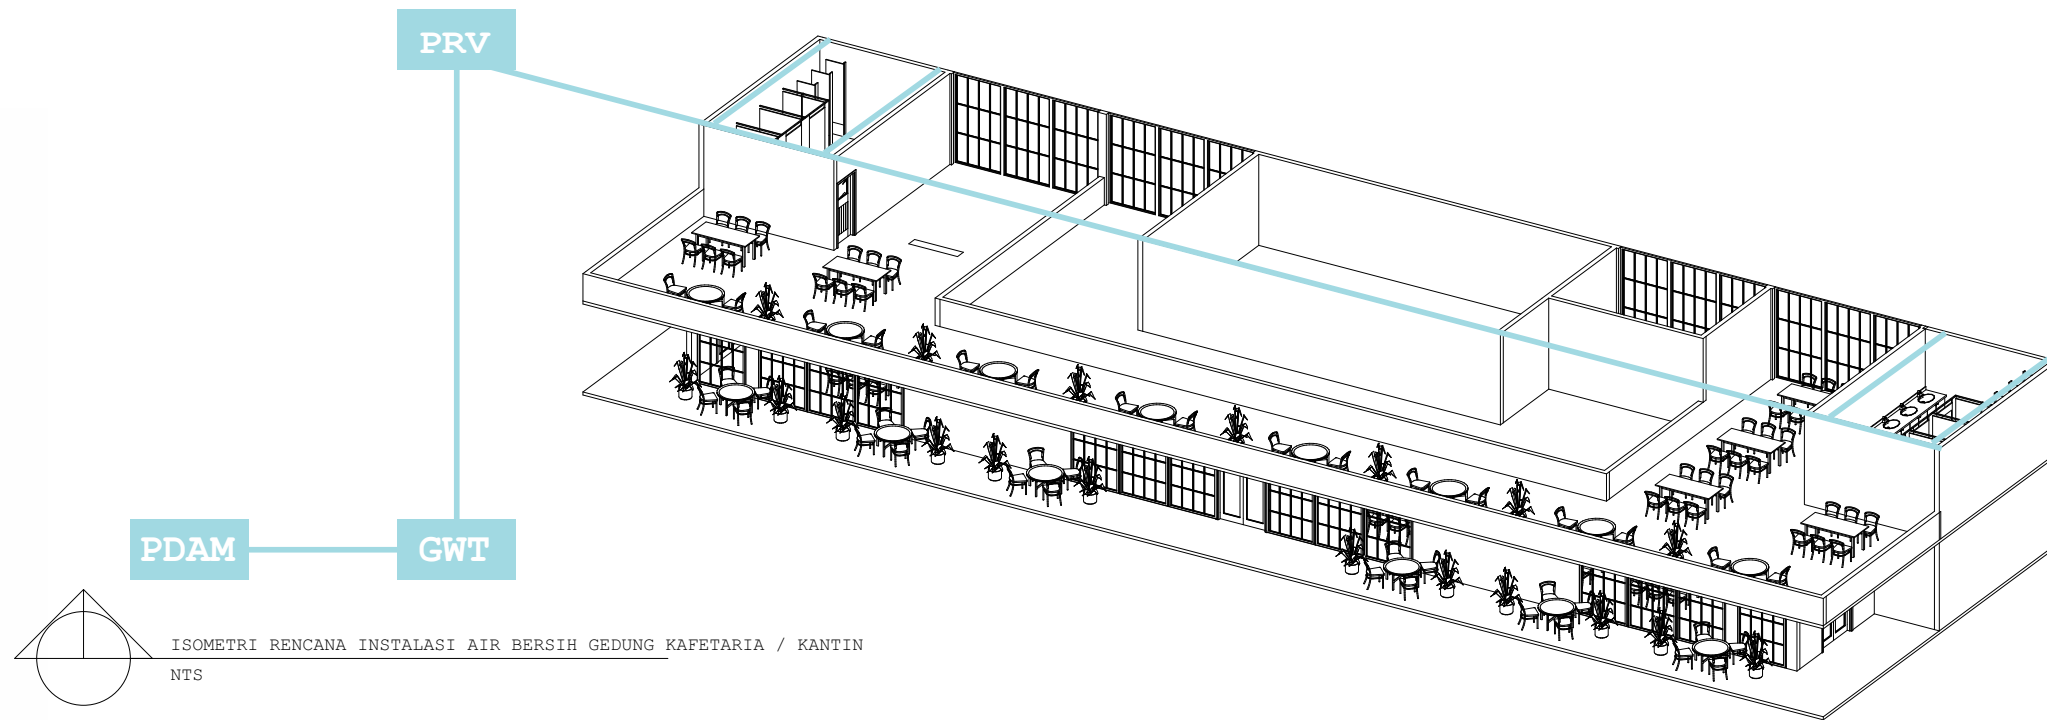


LEGENDA


|  |            |
|--|------------|
|  | AIR BERSIH |
|  | AIR KOTOR  |

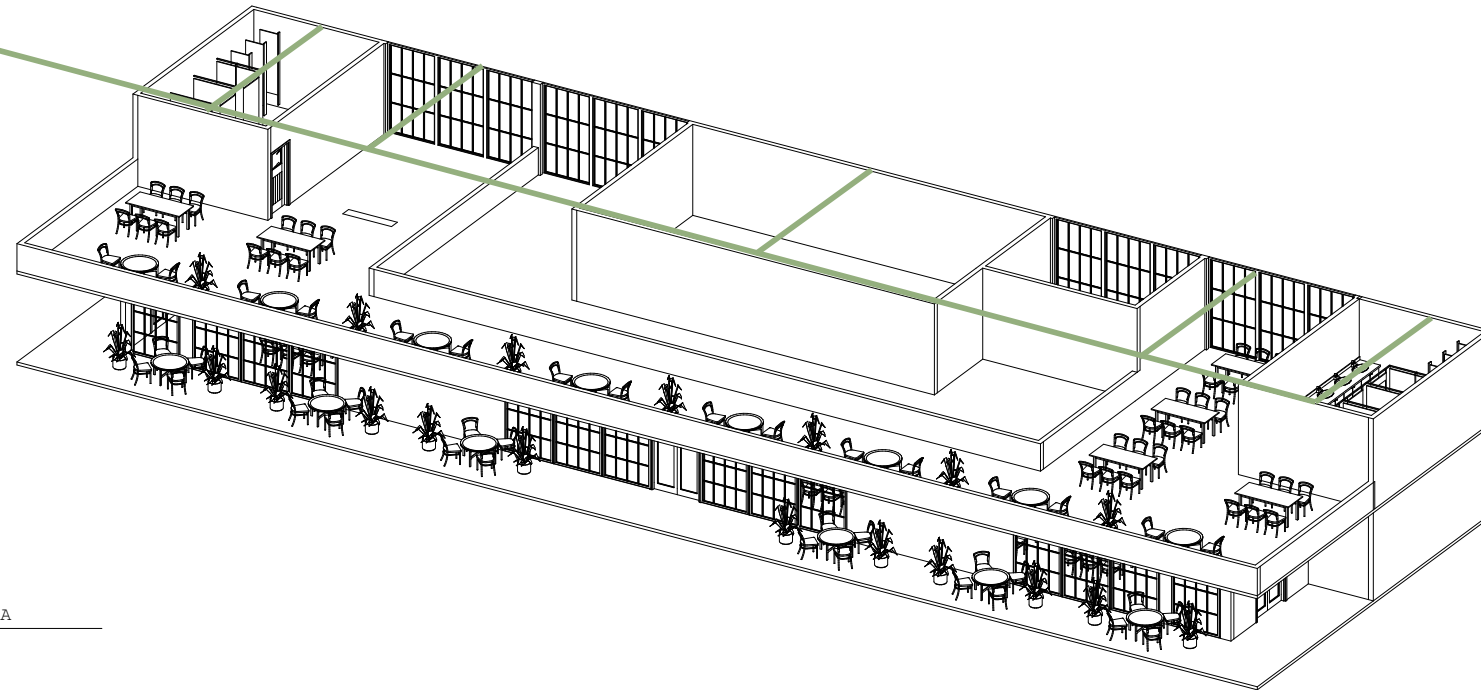

AHU

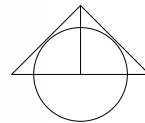


ISOMETRI RENCANA INSTALASI TATA UDARA  
NTS

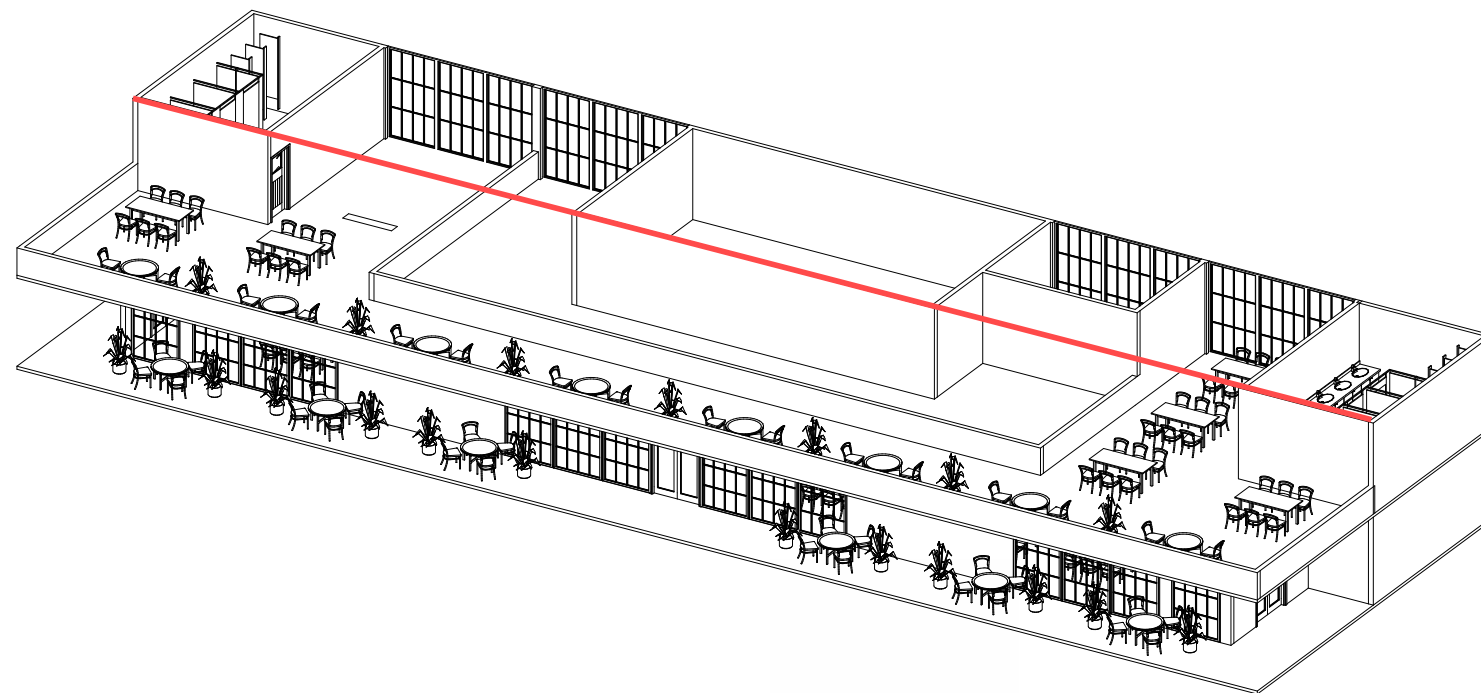

LEGENDA















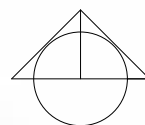



- ALIRAN TATA UDARA
- ALARM KEBAKARAN






ISOMETRI RENCANA INSTALASI ALARM KEBAKARAN  
NTS

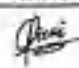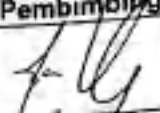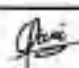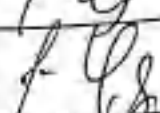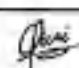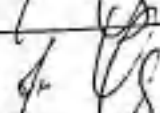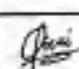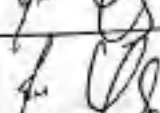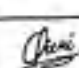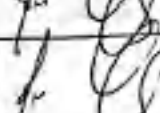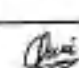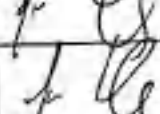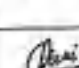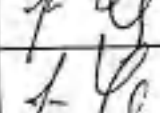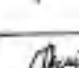Nama Mahasiswa  
Prodi/NIM  
Judul TA yang diajukan

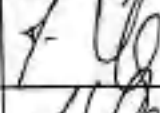: Fitri Nurul Aqila  
: Arsitektur / 2019101011  
: Perancangan Pusat Rehabilitasi Kriminalitas di Bawah Umur dengan Pendekatan Arsitektur Terapeutik

| No | Tanggal                  | Materi Pembimbingan  | Paraf Mhs   | Paraf Dosen Pembimbing  |
|----|--------------------------|--|---|---|
| 1  | 31/01/2023<br>03/02/2023 | Bimbingan I: Bimbingan mengenai Program Ruang                                    |    |    |
| 2  | 14/02/2023<br>17/02/2023 | Bimbingan II: Bimbingan mengenai revisi Program Ruang dan <i>blockplan</i> kasar |    |    |
| 3  | 09/03/2023<br>10/03/2023 | Bimbingan III: Bimbingan mengenai <i>siteplan</i>                                |    |    |
| 4  | 15/03/2023               | Bimbingan IV: Bimbingan mengenai revisi 1 <i>siteplan</i>                        |    |    |
| 5  | 17/03/2023               | Bimbingan V: Bimbingan mengenai revisi 2 <i>siteplan</i>                         |    |   |
| 6  | 16/05/2023<br>29/05/2023 | Bimbingan VI : Bimbingan revisi <i>siteplan</i>                                  |  |   |
| 8  | 02/06/2023               | Bimbingan VIII : Bimbingan DTP   |  |  |
| 9  | 07/06/2023               | Bimbingan IX : Bimbingan DTP   |  |  |
| 10 | 09/06/2023               | Bimbingan X ; Bimbingan DTP  |  |  |

|   |   |   |
|---|---|---|
|  |  |  |
| Fitri Nurul Aqila   | Surya Gunanta, ST., MA, PhD   | Issa Tafriq, ST., MT., MSc.   |



## FORMULIR REVISI SKRIPSI / TA

SPT-I/04/SOP-06/F-05

No. Rekaman

Nama Mahasiswa : Fitri Nurul Aqila  
Prodi/NIM : Arsitektur / 20191011  
Judul Skripsi/TA :  
Perancangan Pusat Rehabilitasi Kriminalitas di Bawah Umur dengan Pendekatan Arsitektur Terapeutik  
Dosen Pembimbing :  
1. Surya Gunanta, ST., MA, PhD  
Dosen Penguji :  
1. Danto Sukmajati, ST. MSc., PhD  
2. Muhammad Mashudi, ST., MA.  
Jadwal Sidang :  
Tempat : Gedung A Hari/Tanggal: 22 Januari 2023  
Revisi yang dilakukan :  
1. Revisi Siteplan  
2. Revisi Denah Gedung Kegiatan  
3. Revisi Denah Asrama Hunian Laki-Laki  
4. Revisi Denah Asrama Hunian Perempuan  
5. Revisi Denah Gedung Makan  
6. Penambahan Overhang dan Material pada Tiap Tampak  
7. Revisi Tiap Potongan  
8. Penambahan MEP Plumbing Instalasi Air Bersih dan Air Kotor  
9. Penambahan Notasi Pada Tiap Isometri Struktur

Tangerang Selatan, 5 Juli 2023

Dosen Penguji 1  
Danto Sukmajati, ST. MSc., PhD

Dosen Penguji 2  
Muhammad Mashudi, ST., MA.