


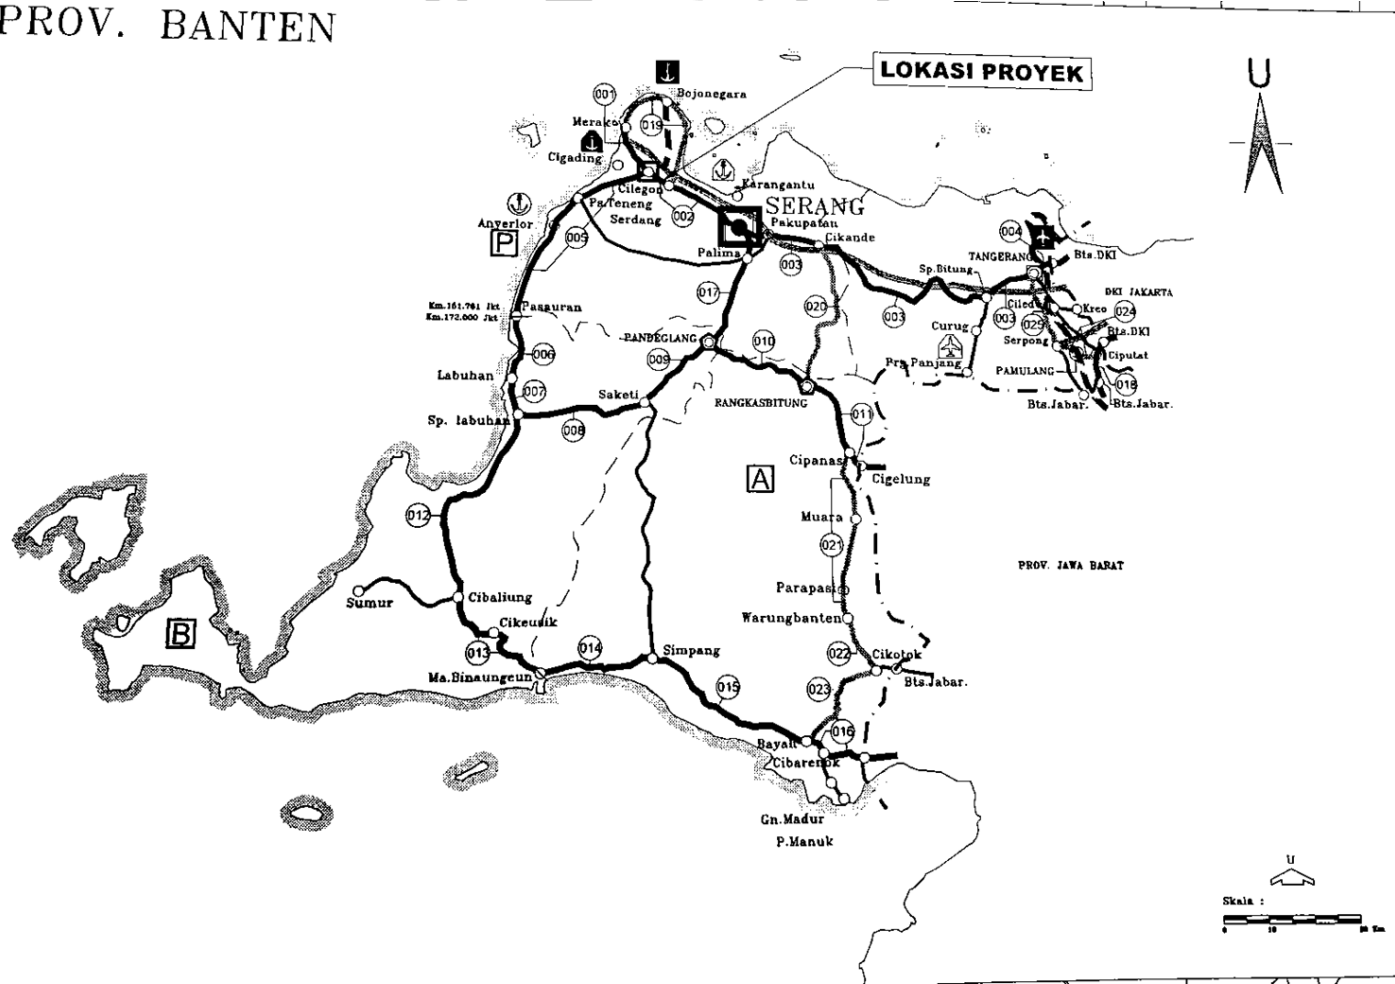

A - 1 Lokasi Proyek  
PROV. BANTEN



**A - 2 Hasil Test Kuat Tekan Benda Uji**

**LAPORAN HASIL TEST KUAT TEKAN BENDA UJI**

ADHIMIX RMC INDONESIA

Nama Proyek : TOLL SERANG BARAT - CILEGON TIMUR  
 Nama Kontraktor : PT. ACSET INDONUSA, TBK.

No.	Tanggal		Umur Test	Mutu	Slump (cm)	Kode Benda Uji	Berat (Kg)	Benda Uji	Ukuran (cm)	Luas Penampang (cm <sup>2</sup> )	Beban (kN)	Kuat Tekan (Mpa)	Keterangan
	Tgl Cor	Tgl Test											
1	15/07/2024	12-Aug-24	28	FC 10	10,0	15-07-24 / ACSET / LC UDITCH STA 84+950 B / FC 10 / AD CLG	12,34	Cylinder	Ø15 x 30	176,71	255,4	14,74	
2	15/07/2024	12-Aug-24	28	FC 10	10,0	15-07-24 / ACSET / LC UDITCH STA 84+950 B / FC 10 / AD CLG	12,28	Cylinder	Ø15 x 30	176,71	250,1	14,43	
3	15/07/2024	12-Aug-24	28	FC 10	10,0	15-07-24 / ACSET / LC UDITCH STA 84+950 B / FC 10 / AD CLG	12,20	Cylinder	Ø15 x 30	176,71	233,2	13,46	
4	15/07/2024	12-Aug-24	28	FS 45	7,0	15-07-24 / ACSET / RIGID STA 83+455 - 83+245 B L1 / FS 45 / AD CLG	12,62	Cylinder	Ø15 x 30	176,71	659,8	38,07	
5	15/07/2024	12-Aug-24	28	FS 45	7,0	15-07-24 / ACSET / RIGID STA 83+455 - 83+245 B L1 / FS 45 / AD CLG	12,54	Cylinder	Ø15 x 30	176,71	627,1	36,19	
6	15/07/2024	12-Aug-24	28	FS 45	7,0	15-07-24 / ACSET / RIGID STA 83+455 - 83+245 B L1 / FS 45 / AD CLG	12,70	Cylinder	Ø15 x 30	176,71	674,6	38,93	
7	15/07/2024	12-Aug-24	28	FC 25	10,0	15-07-24 / ACSET / SLAB HW WW BT STA 83+853 A / FC 25 / AD CLG	12,44	Cylinder	Ø15 x 30	176,71	501,4	28,93	
8	15/07/2024	12-Aug-24	28	FC 25	10,0	15-07-24 / ACSET / SLAB HW WW BT STA 83+853 A / FC 25 / AD CLG	12,50	Cylinder	Ø15 x 30	176,71	519,4	29,97	
9	15/07/2024	12-Aug-24	28	FC 25	10,0	15-07-24 / ACSET / SLAB HW WW BT STA 83+853 A / FC 25 / AD CLG	12,42	Cylinder	Ø15 x 30	176,71	494,4	28,53	

Catatan :  
 1 Kn = 101,971 Kg/cm<sup>2</sup>  
 1 Kn = 10,1971 Mpa

Cilegon 12 August 2024

Owner:   
 Konsultan:   
 Kontraktor: PT. ACSET INDONUSA, TBK.   
 Laboratorium Material Beton Plant Cilegon:   
 Eko Rusmanto Chief Laboratorium

LAPORAN HASIL TEST KUAT TEKAN BENDA UJI

Nama Proyek : TOLL SERANG BARAT - CILEGON TIMUR  
 Nama Kontraktor : PT. ACSET INDONUSA, TBK.

No.	Tanggal		Umur Test	Mutu	Slump (cm)	Kode Benda Uji	Berat (Kg)	Benda Uji	Ukuran (cm)	Luas Penampang (cm <sup>2</sup> )	Beban (kN)	Kuat Tekan (Mpa)	Keterangan
	Tgl Cor	Tgl Test											
1	29/07/2024	12-Aug-24	14	FC 30	18,0	29-07-24 / ACSET / BP 02.04.06 STA 86+600 A / FC 30 / AD CLG	12,56	Cylinder	Ø15 x 30	176,71	506,6	29,23	
2	29/07/2024	12-Aug-24	14	FC 30	18,0	29-07-24 / ACSET / BP 02.04.06 STA 86+600 A / FC 30 / AD CLG	12,48	Cylinder	Ø15 x 30	176,71	494,4	28,53	
3	29/07/2024	12-Aug-24	14	FC 30	18,0	29-07-24 / ACSET / BP 02.04.06 STA 86+600 A / FC 30 / AD CLG	12,60	Cylinder	Ø15 x 30	176,71	518,1	29,90	
4	29/07/2024	12-Aug-24	14	FS 45	6,0	29-07-24 / ACSET / RIGID STA 82+990 - 82+780 B / FS 45 / AD CLG	12,68	Cylinder	Ø15 x 30	176,71	535,5	30,90	
5	29/07/2024	12-Aug-24	14	FS 45	6,0	29-07-24 / ACSET / RIGID STA 82+990 - 82+780 B / FS 45 / AD CLG	12,62	Cylinder	Ø15 x 30	176,71	532,8	30,75	
6	29/07/2024	12-Aug-24	14	FS 45	6,0	29-07-24 / ACSET / RIGID STA 82+990 - 82+780 B / FS 45 / AD CLG	12,72	Cylinder	Ø15 x 30	176,71	563,0	32,49	

Catatan  
 1 Kn = 101,971 Kg/cm<sup>2</sup>  
 1 Kn = 10,1971 Mpa

Cilegon 12 August 2024

Owner

Konsultan

Kontraktor  
 PT. ACSET INDONUSA, TBK.

Laboratorium Material Beton  
 Plant Cilegon

*Relief Raesadig*

*Pulver AP*

**ADHIMIX RMC**  
INDONESIA  
 Eko Rusmanto  
 Chief Laboratorium



LAPORAN HASIL TEST KUAT TEKAN BENDA UJI

Nama Proyek : TOLL SERANG BARAT - CILEGON TIMUR  
 Nama Kontraktor : PT. ACSET INDONESIA, TBK.

No.	Tanggal		Umur Test	Mutu	Slump (cm)	Kode Benda Uji	Berat (Kg)	Benda Uji	Ukuran (cm)	Luas Penampang (cm <sup>2</sup> )	Beban (kN)	Kuat Tekan (Mpa)	Keterangan
	Tgl Cor	Tgl Test											
1	05/08/2024	12-Aug-24	7	FC 30	17,0	05-08-24 / ACSET / BP 05 BP 06 STA 78+300 B / FC 30 / AD CLG	#####	Cylinder	Ø15 x 30	176,71	393,0	22,68	
2	05/08/2024	12-Aug-24	7	FC 30	17,0	05-08-24 / ACSET / BP 05 BP 06 STA 78+300 B / FC 30 / AD CLG	12,54	Cylinder	Ø15 x 30	176,71	409,7	23,64	
3	05/08/2024	12-Aug-24	7	FC 30	17,0	05-08-24 / ACSET / BP 05 BP 06 STA 78+300 B / FC 30 / AD CLG	12,60	Cylinder	Ø15 x 30	176,71	416,8	24,05	
4	05/08/2024	12-Aug-24	7	FC 10	10,0	05-08-24 / ACSET / LC SALURAN STA 83+800 B / FC 10 / AD CLG	12,28	Cylinder	Ø15 x 30	176,71	124,6	7,19	
5	05/08/2024	12-Aug-24	7	FC 10	10,0	05-08-24 / ACSET / LC SALURAN STA 83+800 B / FC 10 / AD CLG	12,36	Cylinder	Ø15 x 30	176,71	133,7	7,72	
6	05/08/2024	12-Aug-24	7	FC 10	10,0	05-08-24 / ACSET / LC SALURAN STA 83+800 B / FC 10 / AD CLG	12,32	Cylinder	Ø15 x 30	176,71	130,2	7,51	
7	05/08/2024	12-Aug-24	7	FS 45	6,0	05-08-24 / ACSET / RIGID STA 79+360 - 79+395 A OS / FS 45 / AD CLG	12,58	Cylinder	Ø15 x 30	176,71	416,8	24,05	
8	05/08/2024	12-Aug-24	7	FS 45	6,0	05-08-24 / ACSET / RIGID STA 79+360 - 79+395 A OS / FS 45 / AD CLG	12,68	Cylinder	Ø15 x 30	176,71	459,7	26,53	
9	05/08/2024	12-Aug-24	7	FS 45	6,0	05-08-24 / ACSET / RIGID STA 79+360 - 79+395 A OS / FS 45 / AD CLG	12,60	Cylinder	Ø15 x 30	176,71	437,9	25,27	

~ Catatan  
 1 Kn = 101,971 Kg/cm<sup>2</sup>  
 1 Kn = 10,1971 Mpa

Owner

Konsultan

*R. Assidlo*  
 R. Assidlo

Kontraktor  
 PT. ACSET INDONESIA, TBK.

*R. AP*  
 R. AP


Cilegon 12 August 2024

Laboratorium Material Beton  
 Plant Cilegon

*Eko Rusmanto*  
 ADHIMIX RMC  
 INDONESIA


Eko Rusmanto  
 Chief Laboratorium

### A - 3 Detail Denah Perkerasan Pelat Beton


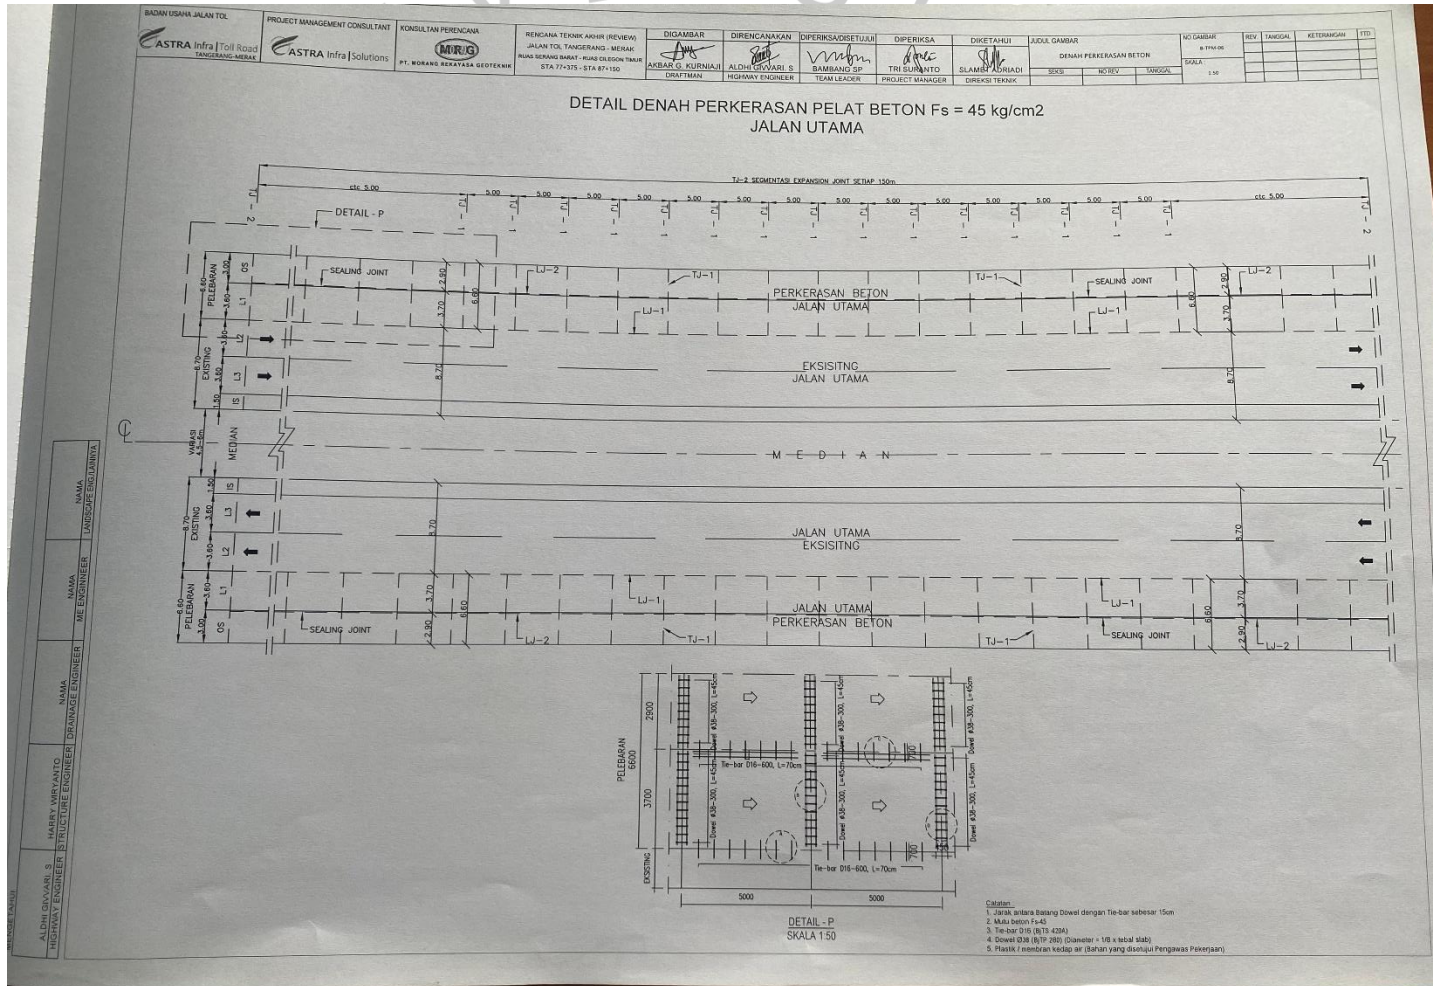




# A - 4 Detail Sambungan Perkerasan Beton

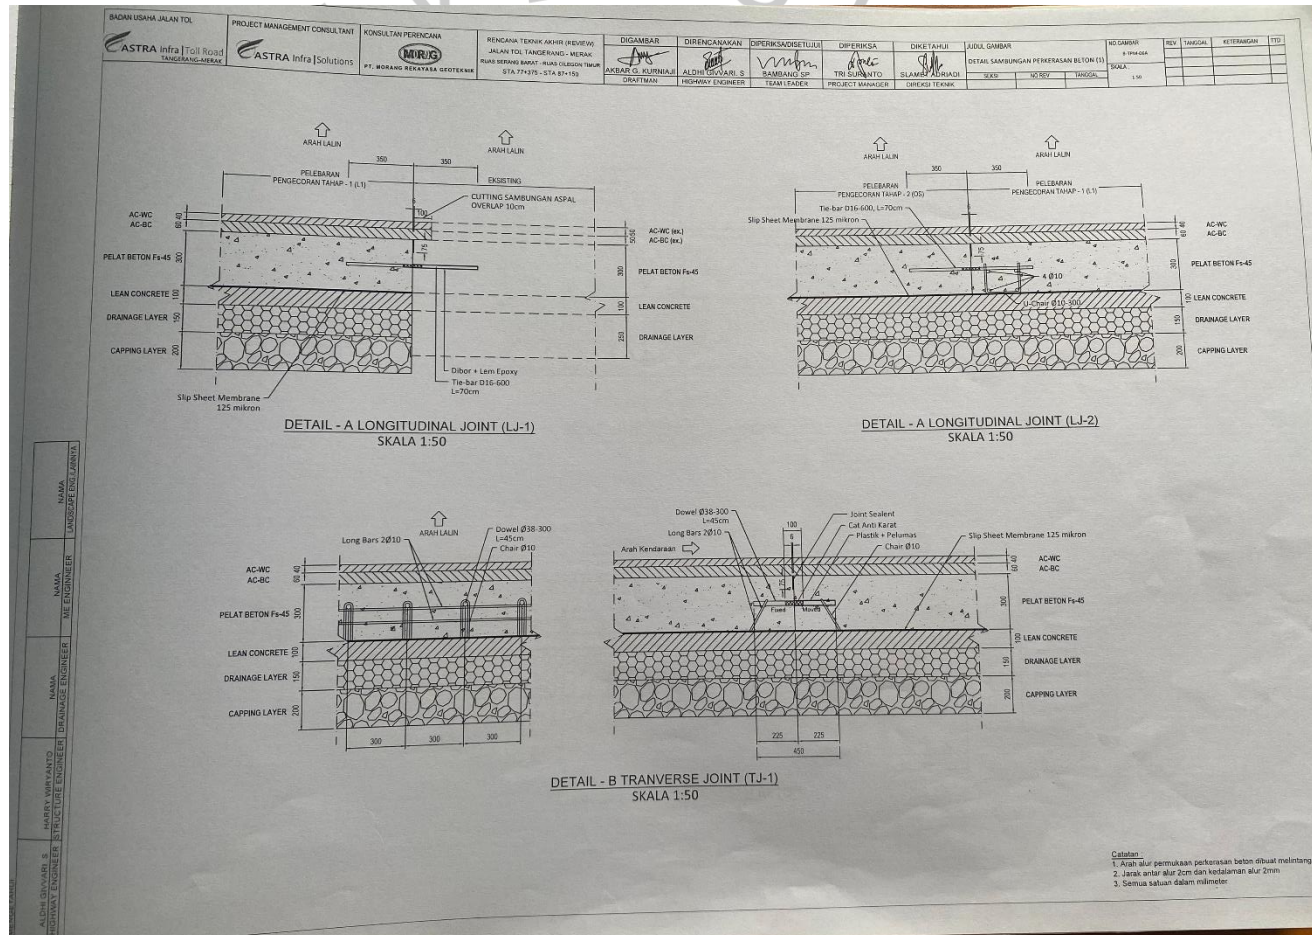

BADAN USAHA JALAN TOL ASTRA Infra Toll Road TANGERANG-MERAK	PROJECT MANAGEMENT CONSULTANT ASTRA Infra Solutions	KONSULTAN PERENCANA MURIG PT. BORARO REKAYASA GEOTEKNIK	RENCANA TEKNIK AKHIR (REVIEW) JALAN TOL TANGERANG - MERAK RUAS BERANG BUKIT - RUAS CILIGON TIMUR STA. 17+275 - 17A 817+150	DIGAMBAR AKBAR G. KURNIAJI DRAFTSMAN	DIREKANJAKAN ALDI GHIVARI S. HIGHWAY ENGINEER	DIPERIKSA/DISETUJUI SAMBANG SP TEAM LEADER	DIPERIKSA TRI SUPRIANTO PROJECT MANAGER	DIKE-TAHULI SLAMET ADIRIADI DIREKSI TEKNIK	JUDUL GAMBAR DETAIL SAMBUNGAN PERKERASAN BETON (1)	NO GAMBAR 6.3746-048	REV	TAMGAL	KETERANGAN	TTD
SKALA										1:50				

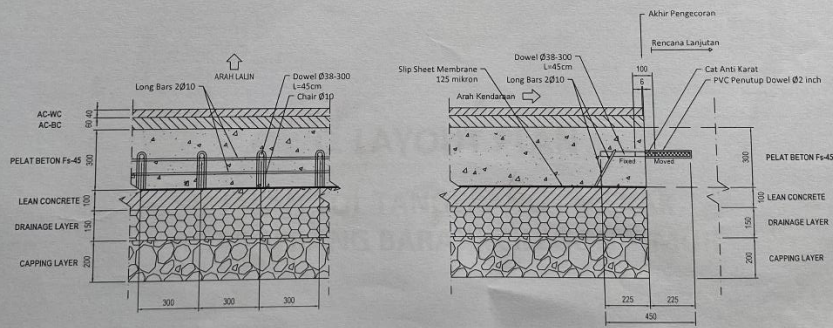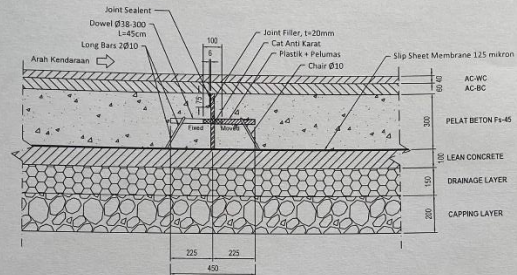


Catatan:  
 1. Arah alur permukaan perkerasan beton dibuat melintang jalan  
 2. Jarak antar alur 2cm dan kedalaman alur 2mm  
 3. Semua satuan dalam milimeter


MENGEPAKAI	NAMA LANDSCAPE/INGENIYER
	NAMA ME ENGINEER
	NAMA DRAINAGE ENGINEER
	NAMA HIGHWAY ENGINEER



A - 5 Detail Potongan Melintang Saluran U-Ditch

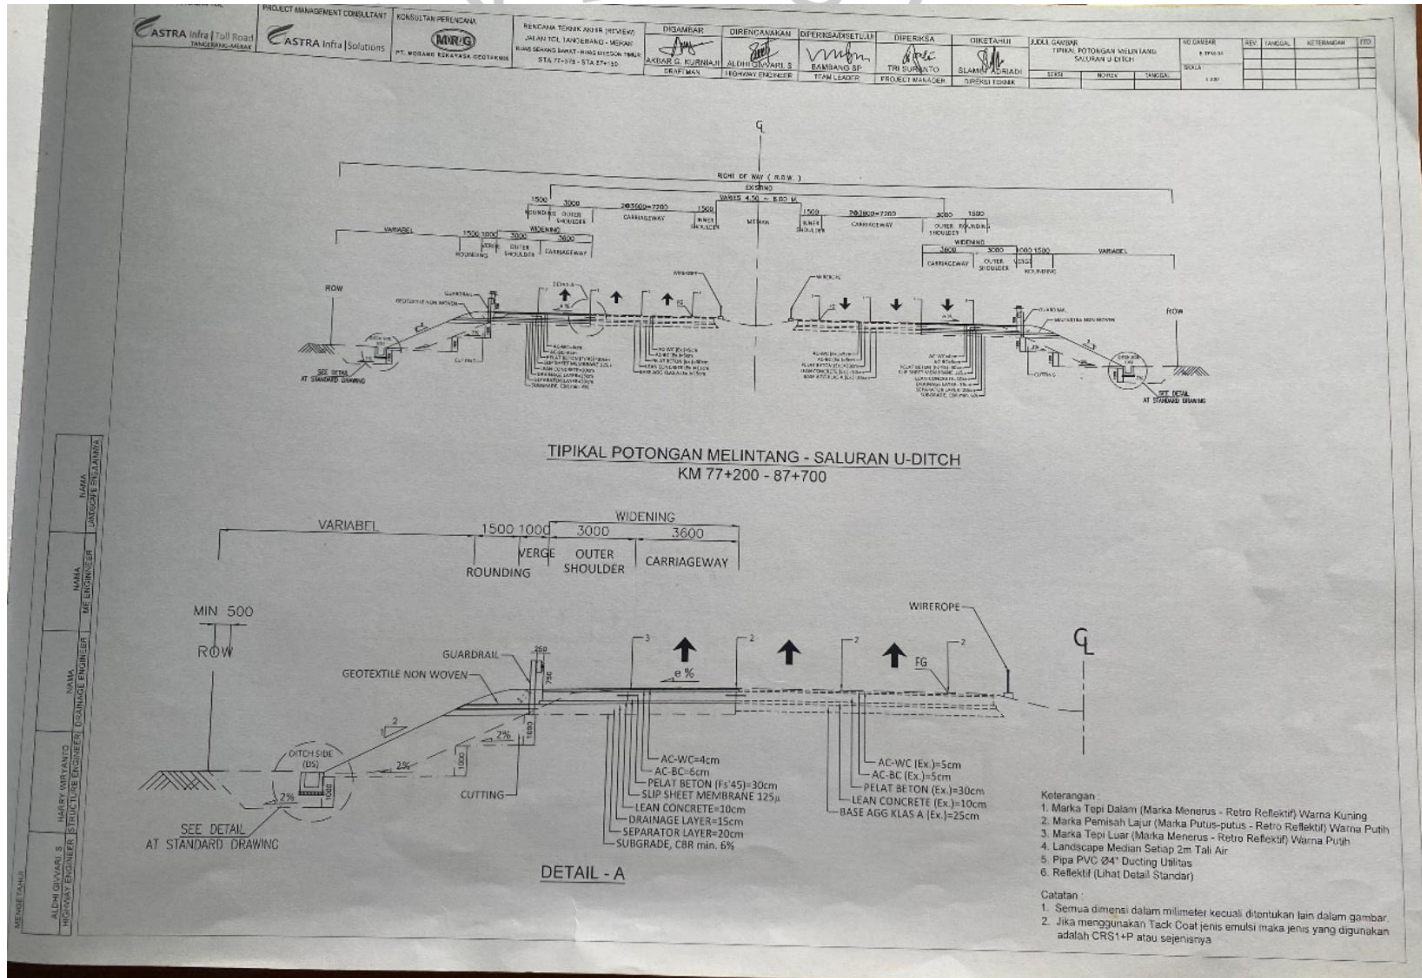


# A - 6 Detail Potongan Melintang Saluran Alami

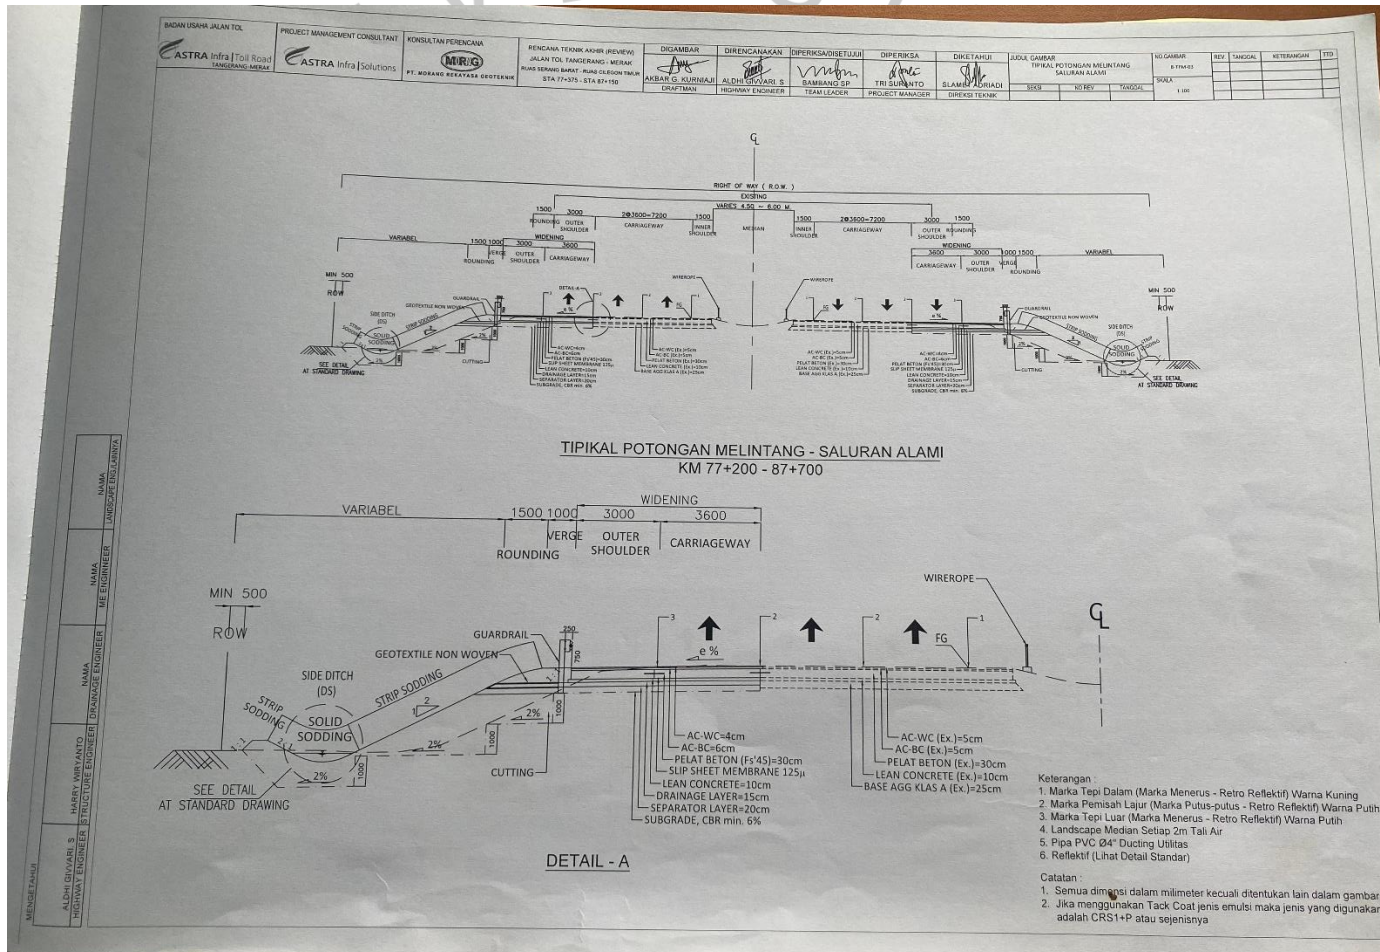




A - 7 Detail Potongan Melintang Perbandingan RTA awal dan Review RTA

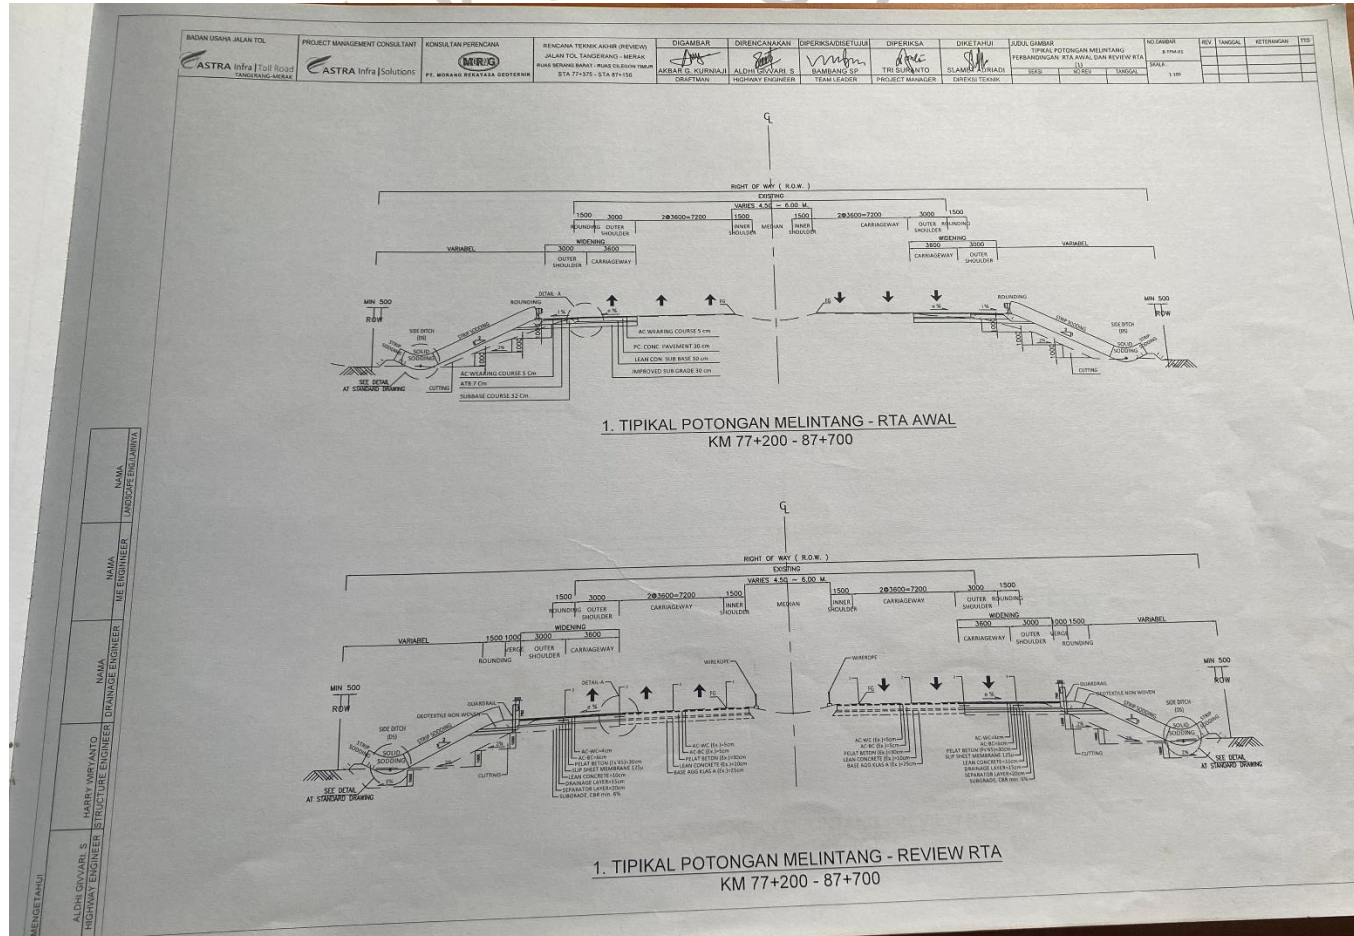



# A - 8 Detail Potongan Melintang Daerah Overpass dan Jembatan Underpass

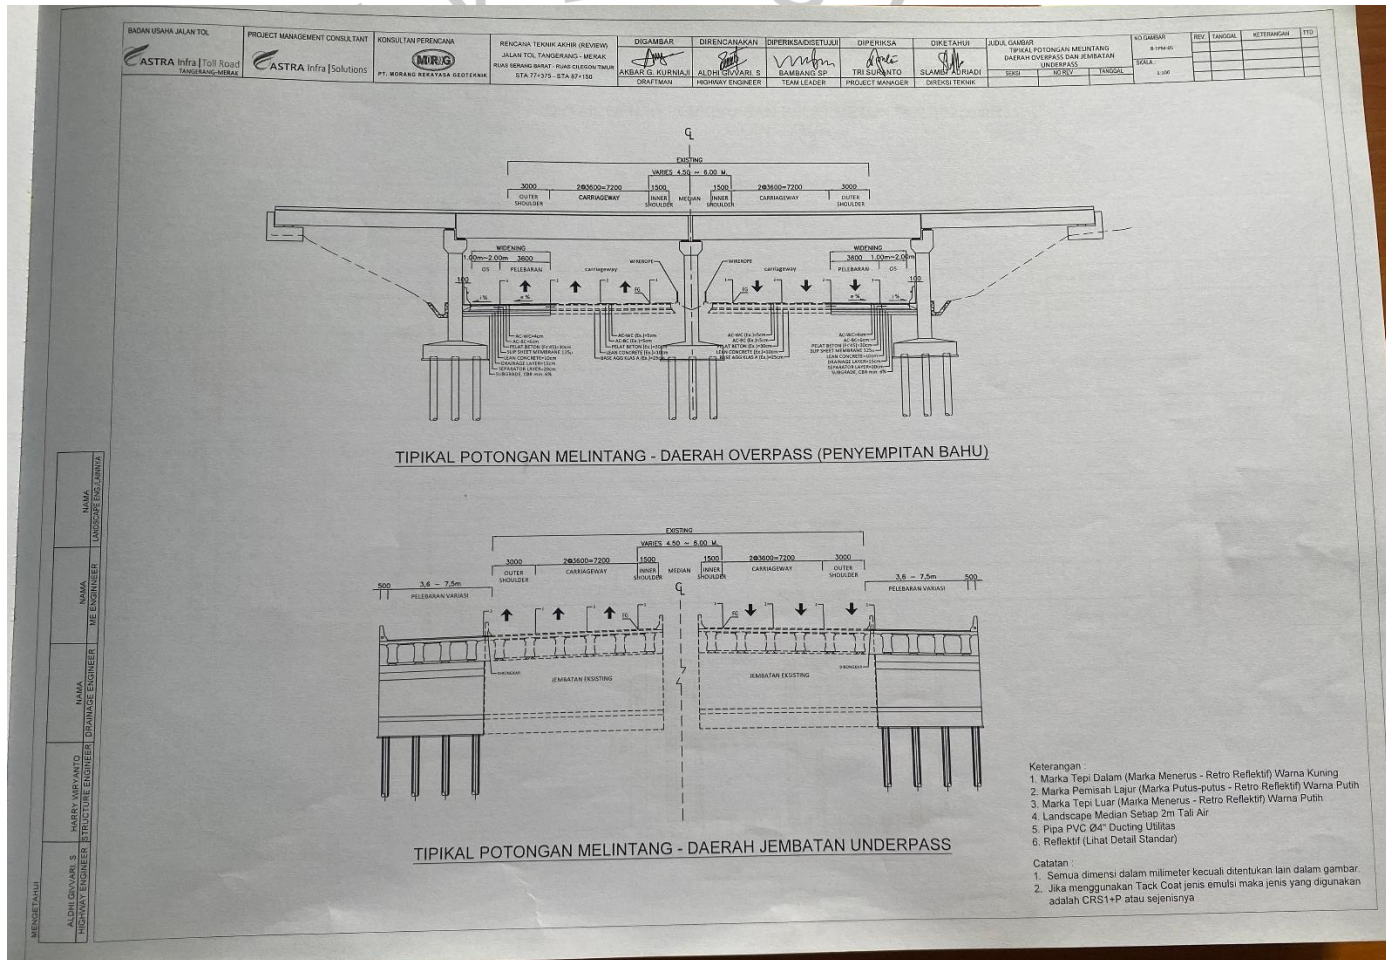



**LAMPIRAN B**

## B - 1 Form Pengajuan Kerja Profesi

	<b>FORMULIR PENGAJUAN KERJA PROFESI</b>	SPT-I/03/SOP-27/F-01
		No. Rekam

### Identitas Mahasiswa

Nama Mahasiswa : Hafidz Harun Ahnaf  
NIM : 2021091004 Tahun Akademik : 2024/2025  
Program Studi : Teknik Sipil  
Materi/Judul KP : Masih dalam Tahap Pengembangan

### Identitas Instansi/Perusahaan

Instansi/Perusahaan : PT. Mitra Consulindo International  
Nama Pejabat : Ir. Dedi Nugraha S. Setiono  
Jabatan : Direktur  
Alamat KP : Penambahan Lajur ke-3 Segmen Serang Barat – Cilegon Timur Paket 1  
KM 77+375 – KM 82+339 Arah Merak (A) dan Arah Jakarta (B), Paket 2  
KM 82+339 – KM 87+150 Arah Merak (A) dan Arah Jakarta (B) Tol  
Tangerang – Merak  
Telepon/email : 0217996986  
Masa Kerja Praktek : 400 jam  
Mulai dari : 22 Juli 2024 sampai dengan: 27 September 2024  
Dosen Pembimbing Kerja Praktek : Rizka Arbaningrum, S.T., M. T

Tgl: 16 Juli 2024  
Yang mengajukan,

  
(Hafidz Harun Ahnaf)


Tgl: 16 Juli 2024  
Mengetahui,  
Dosen Pembimbing KP,

  
(Rizka Arbaningrum, S.T., M. T)

Tgl: 16 Juli 2024  
Menyetujui,  
Kepala Program Studi,

  
(Dr. Tri Nugraha Adi Kesuma, S.T., M.T.)



	<b>FORMULIR PENGAJUAN KERJA PROFESI</b>	SPT-I/03/SOP-27/F-01
		No. Rekam

**Identitas Mahasiswa**

Nama Mahasiswa : Afif Bayu Santiko  
 NIM : 2021091026 Tahun Akademik : 2024/2025  
 Program Studi : Teknik Sipil  
 Materi/Judul KP : Masih dalam Tahap Pengembangan

**Identitas Instansi/Perusahaan**

Instansi/Perusahaan : PT. Mitra Consulindo International  
 Nama Pejabat : Ir. Dedi Nugraha S. Setono  
 Jabatan : Direktur  
 Alamat KP : Penambahan Lajur ke-3 Segmen Serang Barat – Cilegon Timur Paket 1  
 KM 77+375 – KM 82+339 Arah Merak (A) dan Arah Jakarta (B), Paket 2  
 KM 82+339 – KM 87+150 Arah Merak (A) dan Arah Jakarta (B) Tol  
 Tangerang – Merak  
 Telepon/email : 0217996986  
 Masa Kerja Praktek : 400 jam  
 : Mulai dari : 22 Juli 2024 sampai dengan: 27 September 2024  
 Dosen Pembimbing : Rizka Arbaningrum, S.T.,M. T  
 Kerja Praktek

Tgl: 16 Juli 2024  
 Yang mengajukan,



(Afif Bayu Santiko)

Tgl: 16 Juli 2024

Mengetahui,  
 Dosen Pembimbing KP,



(Rizka Arbaningrum, S.T.,M. T)

Tgl: 16 Juli 2024

Menyetujui,  
 Kepala Program Studi,



(Dr. Tri Nugraha Adi Kesuma. S.T., M.T.)

## B - 2 Surat Permohonan Kerja Profesi



Tanggal : 18 Juli 2024  
Nomor : 011/EKS-TSP/UPJ/07.24  
Lampiran : 2 (dua)  
Perihal : Permohonan Kerja Profesi

Kepada Yth,

**Bapak Ir. Dedi Nugraha S. Setiono**  
**Direktur PT. Mitra Consulindo International**  
**Proyek Penambahan Lajur ke-3 Segmen Serang Barat**

Cilegon Timur :

Paket 1 KM 77+375 – KM 82+339 Arah Merak (A) dan Arah Jakarta (B),

Paket 2 KM 82+339 – KM 87+150 Arah Merak (A) dan Arah (B) Tol Tangerang - Merak

Dengan Hormat,

Sehubungan dengan kegiatan kerja profesi mahasiswa tingkat tiga program Studi Teknik Sipil Universitas Pembangunan Jaya pada Juli 2024 – September 2024 dengan tujuan untuk memberikan wawasan dan pengetahuan lapangan bagi mahasiswa Kami dalam lingkungan kerja di dunia konstruksi.

Oleh karena itu, Kami bermaksud untuk mengajukan dua mahasiswa Kami untuk mendapatkan kesempatan mengikuti kegiatan kerja profesi Proyek Penambahan Lajur ke-3 Segmen Serang Barat. Adapun mahasiswa tersebut adalah :

No.	Nama	NIM	No. Hp	Email
1.	Hafizd Harun Ahnaf	2021091004	088210113464	<i>Hafizd.Harunahnaf@student.upj.ac.id</i>
2.	Afif Bayu Santiko	2021091026	081287950034	<i>Afif.bayusantiko@student.upj.ac.id</i>

Apabila ada hal yang ingin dikonfirmasi, mohon kiranya dapat menghubungi Ibu Rizka Arbaningrum S.T., M.T (0812-1953-1507) selaku dosen pembimbing kerja profesi mahasiswa tersebut.

Demikian yang dapat Kami sampaikan, besar harapan mahasiswa Kami dapat memperoleh kesempatan untuk mengikuti praktek kerja profesi tersebut. Atas perhatiannya Kami mengucapkan terima kasih.

Hormat Kami,  
Kepala Program Studi Teknik Sipil  
Universitas Pembangunan Jaya

  
**Dr. Tri Nugraha Adikesuma, S.T., M.T**  
NIP. 08.0711.020

Catatan : Mohon maaf apabila terdapat kesalahan dalam penulisan Nama dan Gelar  
Tembusan : Dekan FTD Universitas Pembangunan Jaya

Universitas Pembangunan Jaya  
Jl. Cendrawasih Raya, Blok B7/P, Bintaro Jaya, Sawah Baru, Ciputat, Tangerang Selatan, 15413  
Phone: 021.745 5555 | Fax: 021.298 615 25 (Marketing) | Fax: 021.298 615 45 (Rektorat) | Website: www.upj.ac.id

## B - 3 Surat Penerimaan Kerja Profesi



**PT. MITRAPACIFIC CONSULINDO INTERNATIONAL**  
PLANNING, ENGINEERING AND MANAGEMENT



Jakarta, 12 Agustus 2024  
Ref. No.:021/MCI/VIII/2024

Kepada Yth,  
Dr. Tri Nugraha Adikesuma, S.T., M.T  
Kepala Program Studi Teknik Sipil  
Universitas Pembangunan Jaya

Perihal : **Tanggapan Surat Perihal Permohonan Kerja Profesi**

Dengan Hormat,

Berdasarkan Surat Nomor : 011/EKS-TSP/UPJ/07.24 Tanggal : 18 Juli 2024 Perihal : Permohonan Kerja Profesi maka dengan ini kami menyatakan **MENERIMA** mahasiswa di bawah ini untuk dapat melakukan kerja profesi di **Pekerjaan Jasa Konsultan Pengawasan Teknik Pekerjaan Penambahan Lajur Ke – 3 Segmen Serang Barat s.d Cilegon Timur Paket 1 KM 77+375 s.d KM 82+339 Arah Merak (A) dan Arah B Jakarta (B) dan Paket 2 KM 82+339 s.d KM 87+150 Merak (A) dan Arah B Jakarta (B) Pada Jalan Tol Tangerang – Merak.**

No.	Nama Lengkap	NIM	No. HP	Email
1.	Hafizd Harun Ahnaf	2021091004	088210113464	Hafizd.Harunahnaf@student.upj.ac.id
2.	Afif Bayu Santiko	2021091026	081287950034	Afif.bayusantiko@student.upj.ac.id

Periode 22 Juli 2024 s/d 27 September 2024

Demikian kami sampaikan, atas perhatian dan kerja samanya kami ucapkan terima kasih.

Hormat kami,  
PT. Mitracific Consulindo International




**Ir. Dedi Nugraha S., MURP**  
Direktur


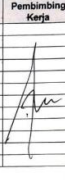

ADDRESS: (Operation Office) Jl. LebakBulus PDK No.6D, LebakBulus, Cilandak, Jakarta 12440 Indonesia  
(Head Office) Plaza Aminta, Lantai 4, Suite 401, Jl. Let.Jend. TB Simatupang KAV 10, Pondok Pinang,  
Kebayoran Lama, Jakarta Selatan 12310, DKI Jakarta  
PHONE: (021) 799 6986; E-mail: [mci@mci.co.id](mailto:mci@mci.co.id); website: <https://mci-consultant.id>  
REGISTRATION: IBRD-2796 ADB-011313 KADIN-20203-97028840 JICA-021 INKINDO – 17008/P/3341.DKI


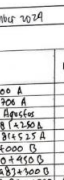


## B - 4 Lembar Harian Kerja Profesi

	<b>LAPORAN HARIAN PELAKSANAAN KERJA PROFESI</b>	SPT-1/03/SOP-27/F-03 No. Revisi: _____	
Nama Mahasiswa : <u>Hopid Hani Anap</u> Program Studi/NIM : <u>Teknik Sipil / 20190104</u> Nama Instansi/Perusahaan : <u>PT. MANGROVE CONSULTING INTERNATIONAL</u> Unit/Bagian/Seksi tempat KP : <u>Quality Engineer</u> Tanggal Pelaksanaan KP : <u>22 Juli 2024</u> s.d. <u>19 September 2024</u>			
<b>No.</b>	<b>Tanggal</b>	<b>Materi yang Dikerjakan</b>	<b>Paraf Pembimbing Kerja</b>
1.	13/07/2024	Perencanaan struktur beton praproses	
1.	15/07/2024	Perencanaan struktur beton praproses	
1.	16/07/2024	Perencanaan struktur beton praproses	
1.	16/07/2024	Perencanaan struktur beton praproses	
Tanggal: _____ Pembimbing Kerja,  (Kadarti)			

	<b>LAPORAN HARIAN PELAKSANAAN KERJA PROFESI</b>	SPT-1/03/SOP-27/F-03 No. Revisi: _____	
Nama Mahasiswa : <u>Hopid Hani Anap</u> Program Studi/NIM : <u>Teknik Sipil / 20190104</u> Nama Instansi/Perusahaan : <u>PT. MANGROVE CONSULTING INTERNATIONAL</u> Unit/Bagian/Seksi tempat KP : <u>Quality Engineer</u> Tanggal Pelaksanaan KP : <u>22 Juli 2024</u> s.d. <u>19 September 2024</u>			
<b>No.</b>	<b>Tanggal</b>	<b>Materi yang Dikerjakan</b>	<b>Paraf Pembimbing Kerja</b>
15.	2/08/2024	Perencanaan struktur beton praproses	
16.	5/08/2024	Perencanaan struktur beton praproses	
16.	5/08/2024	Perencanaan struktur beton praproses	
Tanggal: _____ Pembimbing Kerja,  (Kadarti)			

	<b>LAPORAN HARIAN PELAKSANAAN KERJA PROFESI</b>	SPT-1/03/SOP-27/F-03 No. Revisi: _____	
Nama Mahasiswa : <u>Hopid Hani Anap</u> Program Studi/NIM : <u>Teknik Sipil / 20190104</u> Nama Instansi/Perusahaan : <u>PT. MANGROVE CONSULTING INTERNATIONAL</u> Unit/Bagian/Seksi tempat KP : <u>Quality Engineer</u> Tanggal Pelaksanaan KP : <u>22 Juli 2024</u> s.d. <u>19 September 2024</u>			
<b>No.</b>	<b>Tanggal</b>	<b>Materi yang Dikerjakan</b>	<b>Paraf Pembimbing Kerja</b>
15.	18/08/2024	Perencanaan struktur beton praproses	
16.	18/08/2024	Perencanaan struktur beton praproses	
16.	18/08/2024	Perencanaan struktur beton praproses	
Tanggal: _____ Pembimbing Kerja,  (Kadarti)			

	<b>LAPORAN HARIAN PELAKSANAAN KERJA PROFESI</b>	SPT-1/03/SOP-27/F-03 No. Revisi: _____	
Nama Mahasiswa : <u>Hopid Hani Anap</u> Program Studi/NIM : <u>Teknik Sipil / 20190104</u> Nama Instansi/Perusahaan : <u>PT. MANGROVE CONSULTING INTERNATIONAL</u> Unit/Bagian/Seksi tempat KP : <u>Quality Engineer</u> Tanggal Pelaksanaan KP : <u>22 Juli 2024</u> s.d. <u>19 September 2024</u>			
<b>No.</b>	<b>Tanggal</b>	<b>Materi yang Dikerjakan</b>	<b>Paraf Pembimbing Kerja</b>
16.	20/08/2024	Perencanaan struktur beton praproses	
16.	20/08/2024	Perencanaan struktur beton praproses	
Tanggal: _____ Pembimbing Kerja,  (Kadarti)			

	<b>LAPORAN HARIAN PELAKSANAAN KERJA PROFESI</b>	SPT-1/03/SOP-27/F-03
		No. Revisi: _____

Nama Mahasiswa : Afif Bayu Santiko  
 Program Studi/NIM : Teknik Sipil / 2021091026  
 Nama Instansi/Perusahaan : PT. Mitragacific Consulting Internasional  
 Unit/Bagian/Seksi tempat KP : Quality Engineer  
 Tanggal Pelaksanaan KP : 22 Juli 2024 sd 27 September 2024


No.	Tanggal	Materi yang Dikerjakan	Paraf Pembimbing Kerja
1	22/07/2024	Pengenalan tempat kerja proyek	
2	23/07/2024	Pekerjaan checklist rigid pavement	
3	24/07/2024	Pekerjaan rigid pavement Sta 81+300 - Sta 81+300 A	
4	25/07/2024	Pekerjaan rigid pavement Sta 81+300 - Sta 81+300 A	
5	26/07/2024	Pekerjaan rigid pavement Sta 81+300 - Sta 81+300 A	
6	27/07/2024	Pekerjaan Test CBR dan Sandpaku	
7	28/07/2024	Pekerjaan Test CBR dan Sandpaku	
8	29/07/2024	Pekerjaan lean concrete Sta 81+500 - Sta 81+700 A	
9	30/07/2024	Pekerjaan lean concrete Sta 81+700 - Sta 81+900 A	
10	31/07/2024	Pekerjaan lean concrete Sta 81+900 - Sta 81+100 A	
11	1/08/2024	Membuat laporan harian pekerjaan bulan Juni	
12	2/08/2024	Membuat laporan harian pekerjaan bulan Juni	

\*jika tidak mencukupi, dapat menggunakan lebih dari 1 (satu) lembar

Tanggal:  
Pembimbing Kerja,



(Kadari)

	<b>LAPORAN HARIAN PELAKSANAAN KERJA PROFESI</b>	SPT-1/03/SOP-27/F-03
		No. Revisi: _____

Nama Mahasiswa : Afif Bayu Santiko  
 Program Studi/NIM : Teknik Sipil / 2021091026  
 Nama Instansi/Perusahaan : PT. Mitragacific Consulting Internasional  
 Unit/Bagian/Seksi tempat KP : Quality Engineer  
 Tanggal Pelaksanaan KP : 22 Juli 2024 sd 27 September 2024


No.	Tanggal	Materi yang Dikerjakan	Paraf Pembimbing Kerja
13	03/08/2024	Pekerjaan rigid pavement Sta 81+900 - Sta 81+900 B	
14	04/08/2024	Pekerjaan rigid pavement Sta 81+900 - Sta 81+900 B	
15	05/08/2024	Pekerjaan rigid pavement Sta 81+900 - Sta 81+900 B	
16	06/08/2024	Pekerjaan rigid pavement Sta 81+900 - Sta 81+900 B	
17	07/08/2024	Membuat laporan harian pekerjaan bulan Juli	
18	08/08/2024	Membuat laporan harian pekerjaan bulan Juli	
19	09/08/2024	Membuat laporan harian pekerjaan bulan Juli	
20	10/08/2024	Pekerjaan lean concrete Sta 80+500 - Sta 80+500 A	
21	11/08/2024	Pekerjaan lean concrete Sta 80+500 - Sta 80+500 A	
22	12/08/2024	Pekerjaan lean concrete Sta 80+500 - Sta 80+500 A	
23	13/08/2024	Pekerjaan lean concrete Sta 80+500 - Sta 80+500 A	
24	14/08/2024	Membuat laporan akhir kuliah di lapangan bulan Juni	
25	15/08/2024	Membuat laporan akhir kuliah di lapangan bulan Juli	

\*jika tidak mencukupi, dapat menggunakan lebih dari 1 (satu) lembar

Tanggal:  
Pembimbing Kerja,



(Kadari)

	<b>LAPORAN HARIAN PELAKSANAAN KERJA PROFESI</b>	SPT-1/03/SOP-27/F-03
		No. Revisi: _____

Nama Mahasiswa : Afif Bayu Santiko  
 Program Studi/NIM : Teknik Sipil / 2021091026  
 Nama Instansi/Perusahaan : PT. Mitragacific Consulting Internasional  
 Unit/Bagian/Seksi tempat KP : Quality Engineer  
 Tanggal Pelaksanaan KP : 22 Juli 2024 sd 27 September 2024

No.	Tanggal	Materi yang Dikerjakan	Paraf Pembimbing Kerja
26	10/08/2024	Pekerjaan rigid pavement Sta 81+900 - Sta 81+900 B	
27	11/08/2024	Pekerjaan rigid pavement Sta 81+900 - Sta 81+900 B	
28	12/08/2024	Pekerjaan lean concrete Sta 80+500 - Sta 80+500 A	
29	13/08/2024	Pekerjaan lean concrete Sta 80+500 - Sta 80+500 A	
30	14/08/2024	Pekerjaan lean concrete Sta 80+500 - Sta 80+500 A	
31	15/08/2024	Pekerjaan lean concrete Sta 80+500 - Sta 80+500 A	
32	16/08/2024	Membuat laporan harian pekerjaan di bulan Agustus	
33	17/08/2024	Membuat laporan harian pekerjaan di bulan Agustus	
34	18/08/2024	Membuat laporan harian pekerjaan di bulan Agustus	
35	19/08/2024	Membuat laporan harian pekerjaan di bulan Agustus	
36	20/08/2024	Pekerjaan rigid pavement Sta 81+900 - Sta 81+900 B	
37	21/08/2024	Pekerjaan rigid pavement Sta 81+900 - Sta 81+900 B	
38	22/08/2024	Pekerjaan rigid pavement Sta 81+900 - Sta 81+900 B	

\*jika tidak mencukupi, dapat menggunakan lebih dari 1 (satu) lembar

Tanggal:  
Pembimbing Kerja,



(Kadari)

	<b>LAPORAN HARIAN PELAKSANAAN KERJA PROFESI</b>	SPT-1/03/SOP-27/F-03
		No. Revisi: _____

Nama Mahasiswa : Afif Bayu Santiko  
 Program Studi/NIM : Teknik Sipil / 2021091026  
 Nama Instansi/Perusahaan : PT. Mitragacific Consulting Internasional  
 Unit/Bagian/Seksi tempat KP : Quality Engineer  
 Tanggal Pelaksanaan KP : 22 Juli 2024 sd 27 September 2024

No.	Tanggal	Materi yang Dikerjakan	Paraf Pembimbing Kerja
39	23/08/2024	Pekerjaan rigid pavement Sta 81+900 - Sta 81+900 B	
40	24/08/2024	Pekerjaan rigid pavement Sta 81+900 - Sta 81+900 B	
41	25/08/2024	Membuat laporan harian pekerjaan di lapangan bulan Agustus	
42	26/08/2024	Membuat laporan harian pekerjaan di lapangan bulan Agustus	
43	27/08/2024	Membuat laporan harian pekerjaan di lapangan bulan Agustus	
44	28/08/2024	Membuat laporan harian pekerjaan di lapangan bulan Agustus	
45	29/08/2024	Pekerjaan lean concrete Sta 80+500 - Sta 80+500 A	
46	30/08/2024	Pekerjaan lean concrete Sta 80+500 - Sta 80+500 A	
47	31/08/2024	Pekerjaan rigid pavement Sta 81+900 - Sta 81+900 B	
48	01/09/2024	Pekerjaan rigid pavement Sta 81+900 - Sta 81+900 B	
49	02/09/2024	Membuat laporan harian pekerjaan bulan September	

\*jika tidak mencukupi, dapat menggunakan lebih dari 1 (satu) lembar

Tanggal:  
Pembimbing Kerja,



(Kadari)

## B - 5 Lembar Bimbingan Kerja Profesi

The screenshot displays a web interface for 'Rincian Kegiatan' (Activity Details). The page features a search bar at the top left, a 'Kembali ke Daftar' (Back to List) button, and a 'Tambah' (Add) button. Below these are filters for 'Data Kegiatan', 'Peserta', 'Pembimbing', and 'Rincian Kegiatan'. The main content area shows a table with the following details:

No.	Tgl. Kegiatan	Pembimbing	Penulis	Topik	Aksi
1	Kamis, 14 November 2024	08.0818.018 - Rizka Arbaningrum, S.T., M.T.	2021091004 - HAFIZD HARUN AHNAF	REVISI LAPORAN BAB 3	[Icon]
2	Selasa, 12 November 2024	08.0818.018 - Rizka Arbaningrum, S.T., M.T.	2021091004 - HAFIZD HARUN AHNAF	LAPORAN KP BAB 3	[Icon]
3	Selasa, 5 November 2024	08.0818.018 - Rizka Arbaningrum, S.T., M.T.	2021091004 - HAFIZD HARUN AHNAF	Laporan KP BAB 1 & BAB 2	[Icon]
4	Senin, 15 Juli 2024	08.0818.018 - Rizka Arbaningrum, S.T., M.T.	2021091004 - HAFIZD HARUN AHNAF	Bimbingan KP	[Icon]







C - 1 Dokumentasi Praktikan Selama Melakukan Kerja Profesi

