


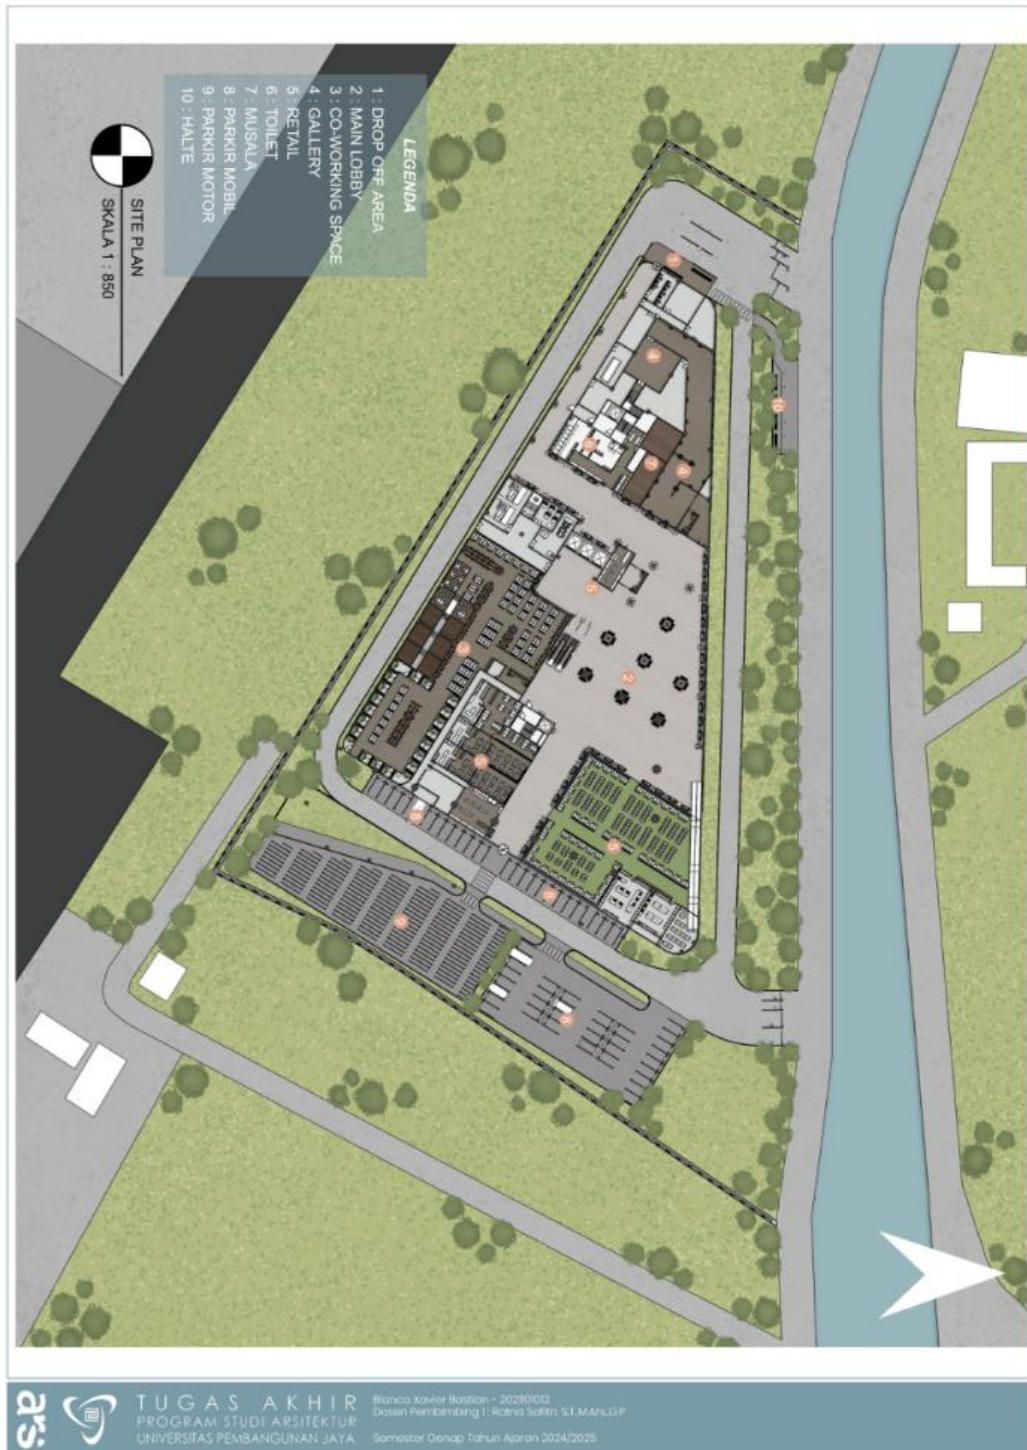


LAMPIRAN


Lampiran 1.1 Siteplan



Lampiran 1.2 Potongan Tapak

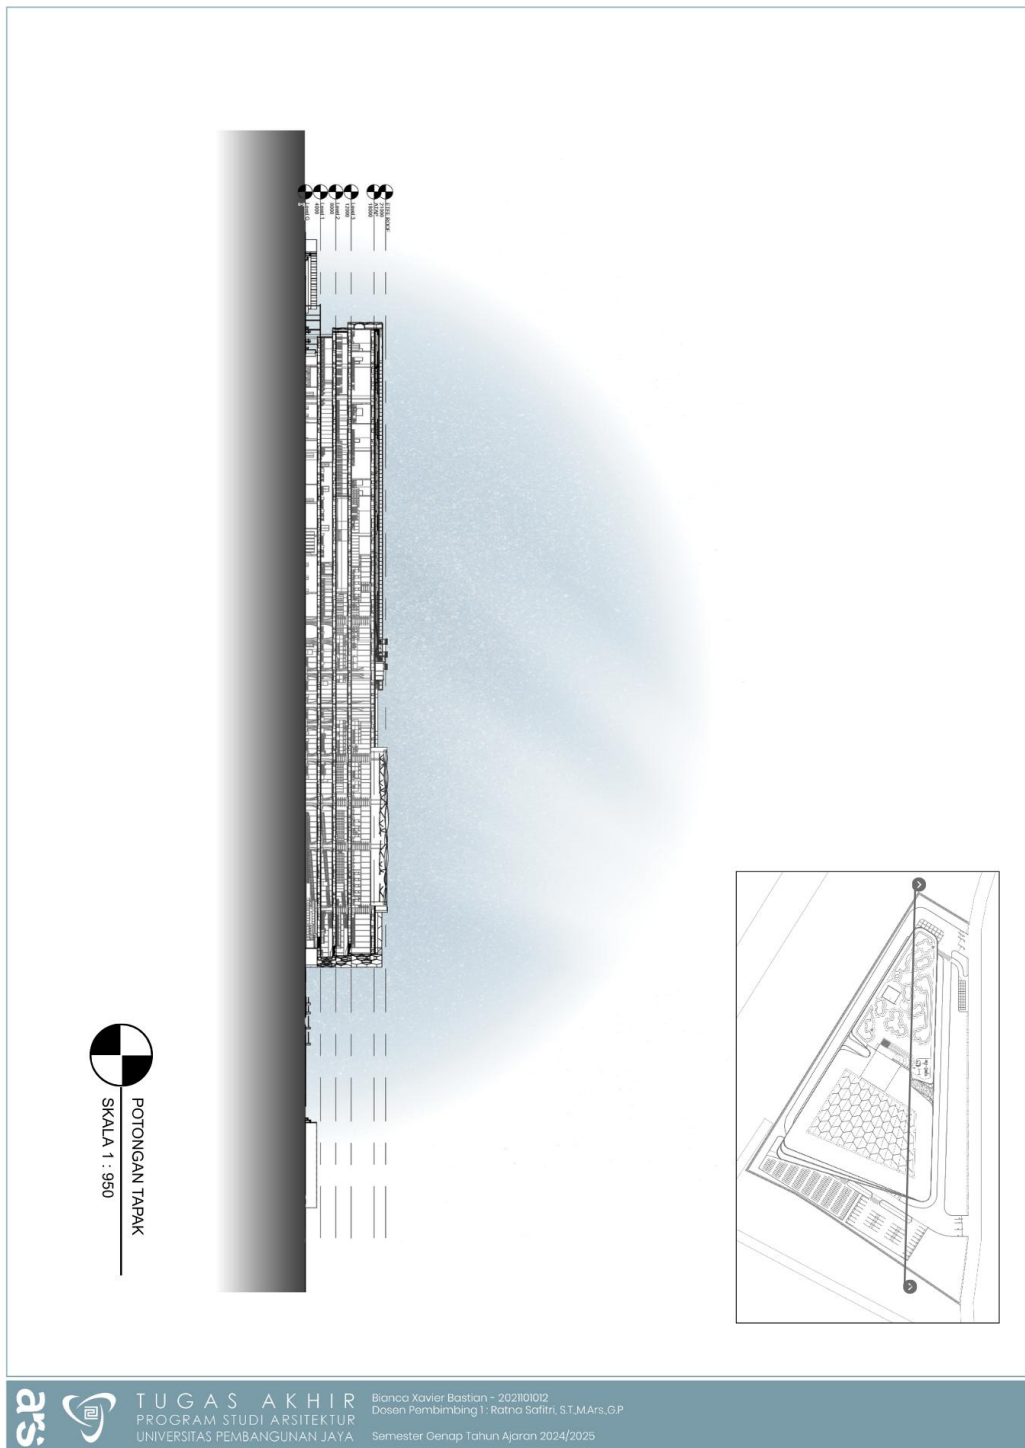


Lampiran 1.3 Denah Lantai G

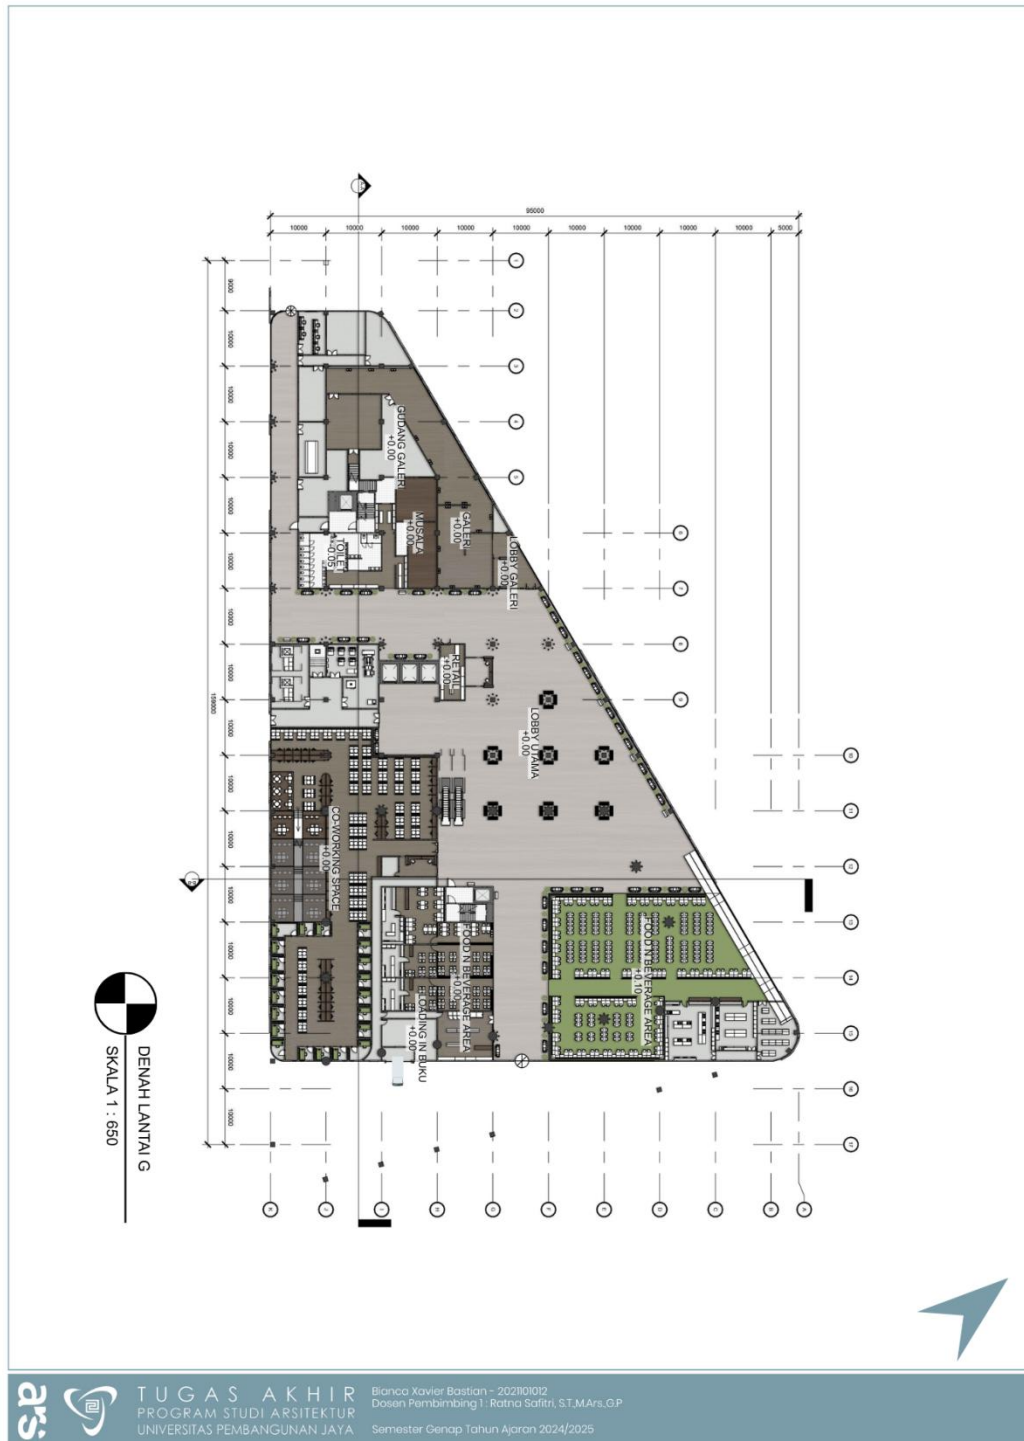


Architectural floor plan of the first floor (DENAH LANTAI 1) of a building. The plan shows a large, irregularly shaped building with various rooms and areas. Key areas labeled include 'TOILET', 'KANTOR', 'LOBBY', 'AREA SENSITIF', 'AREA RESTORASI', and 'LOBBY'. The plan includes dimensions and a scale of 1:650.

[illegible]


Lampiran 1.7 Denah Lantai Atap

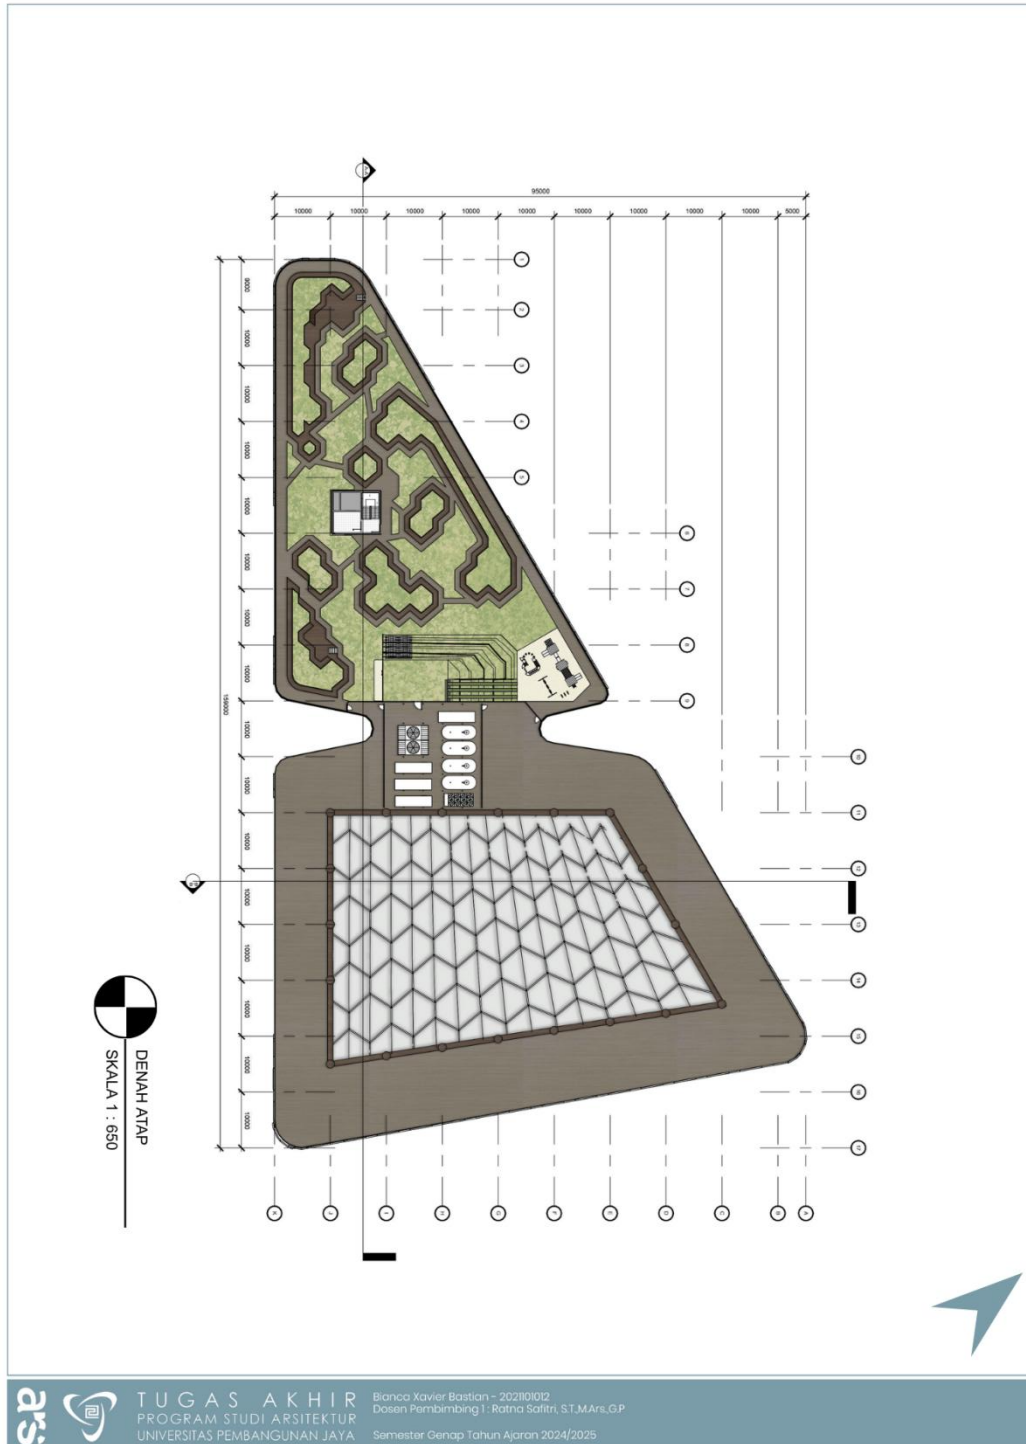


Lampiran 1.8 Tampak Depan dan Belakang

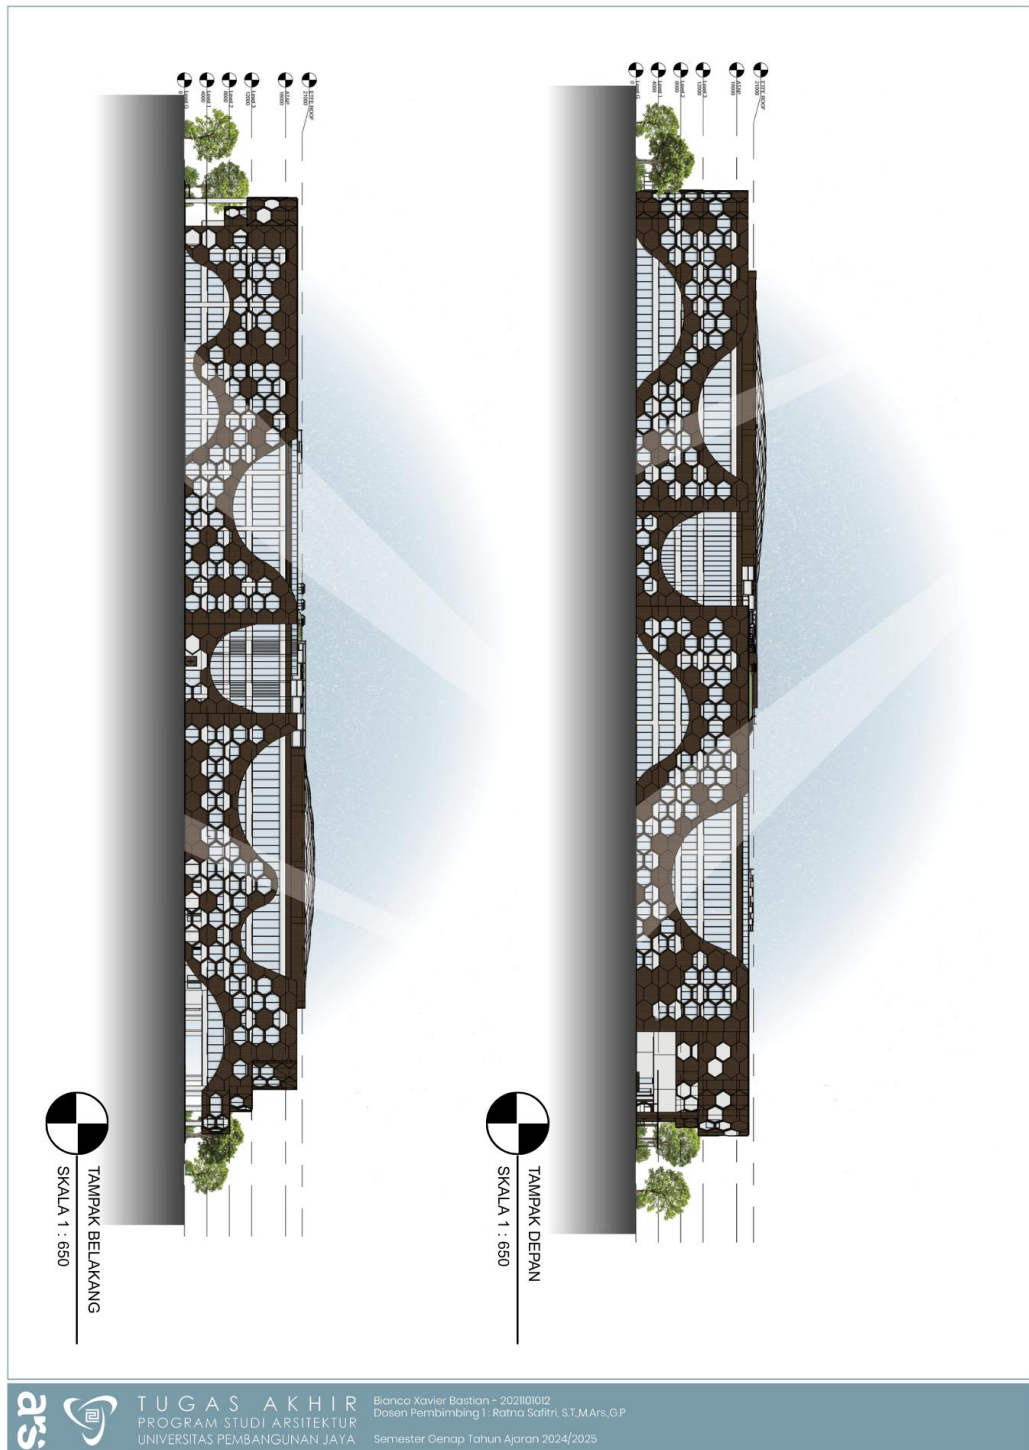


Lampiran 1.9 Tampak Kanan dan Kiri

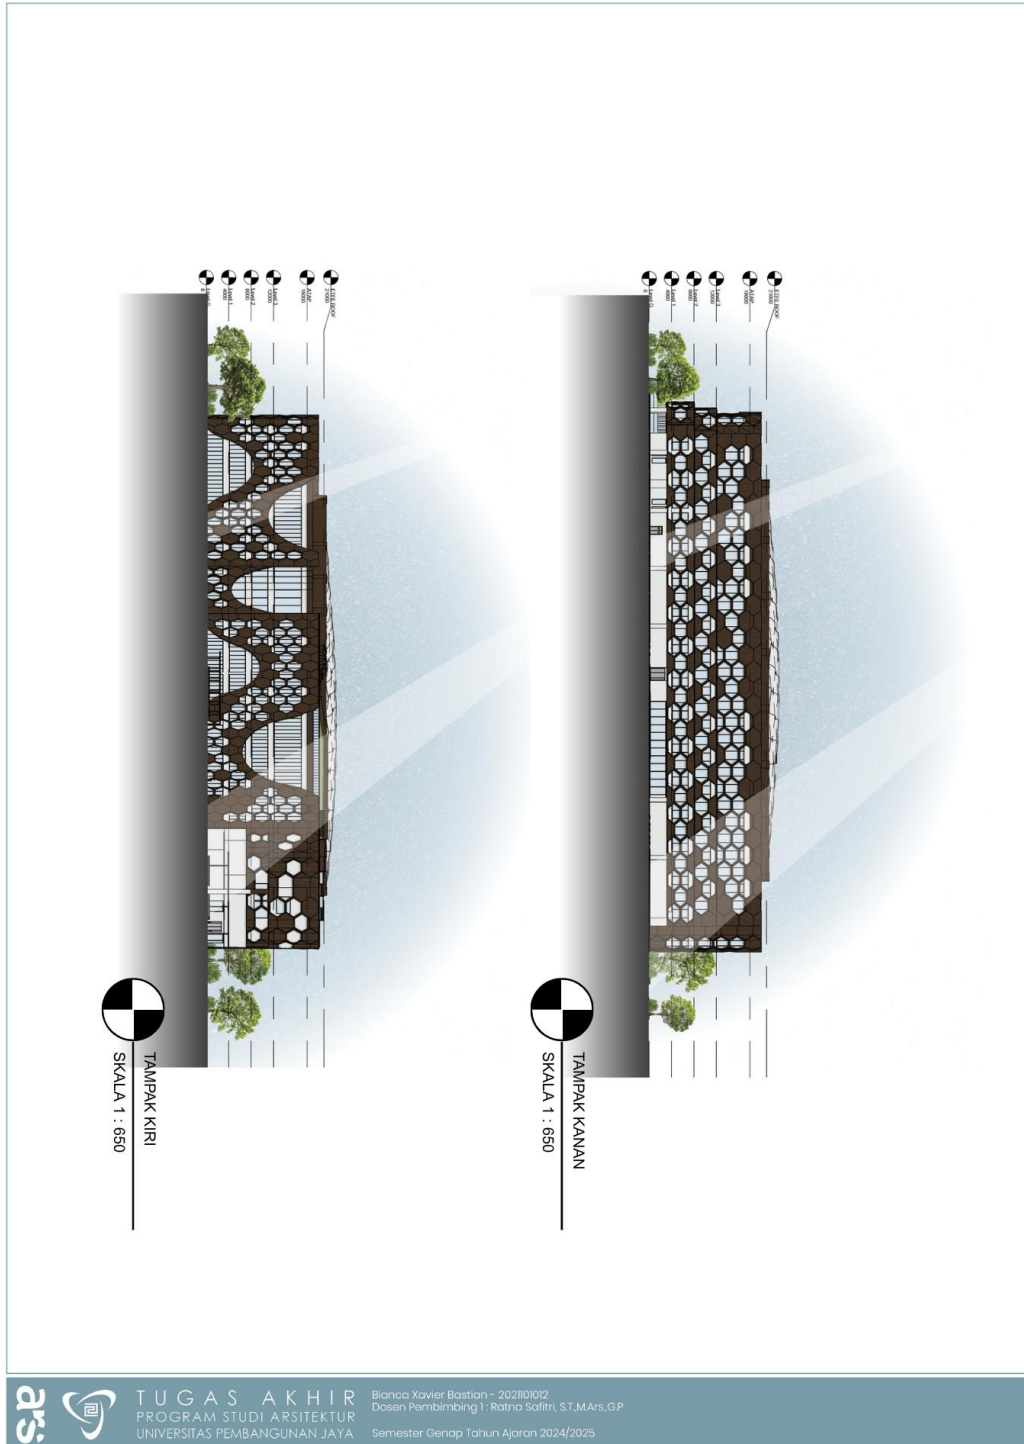


Lampiran 1.10 Potongan A-A dan B-B

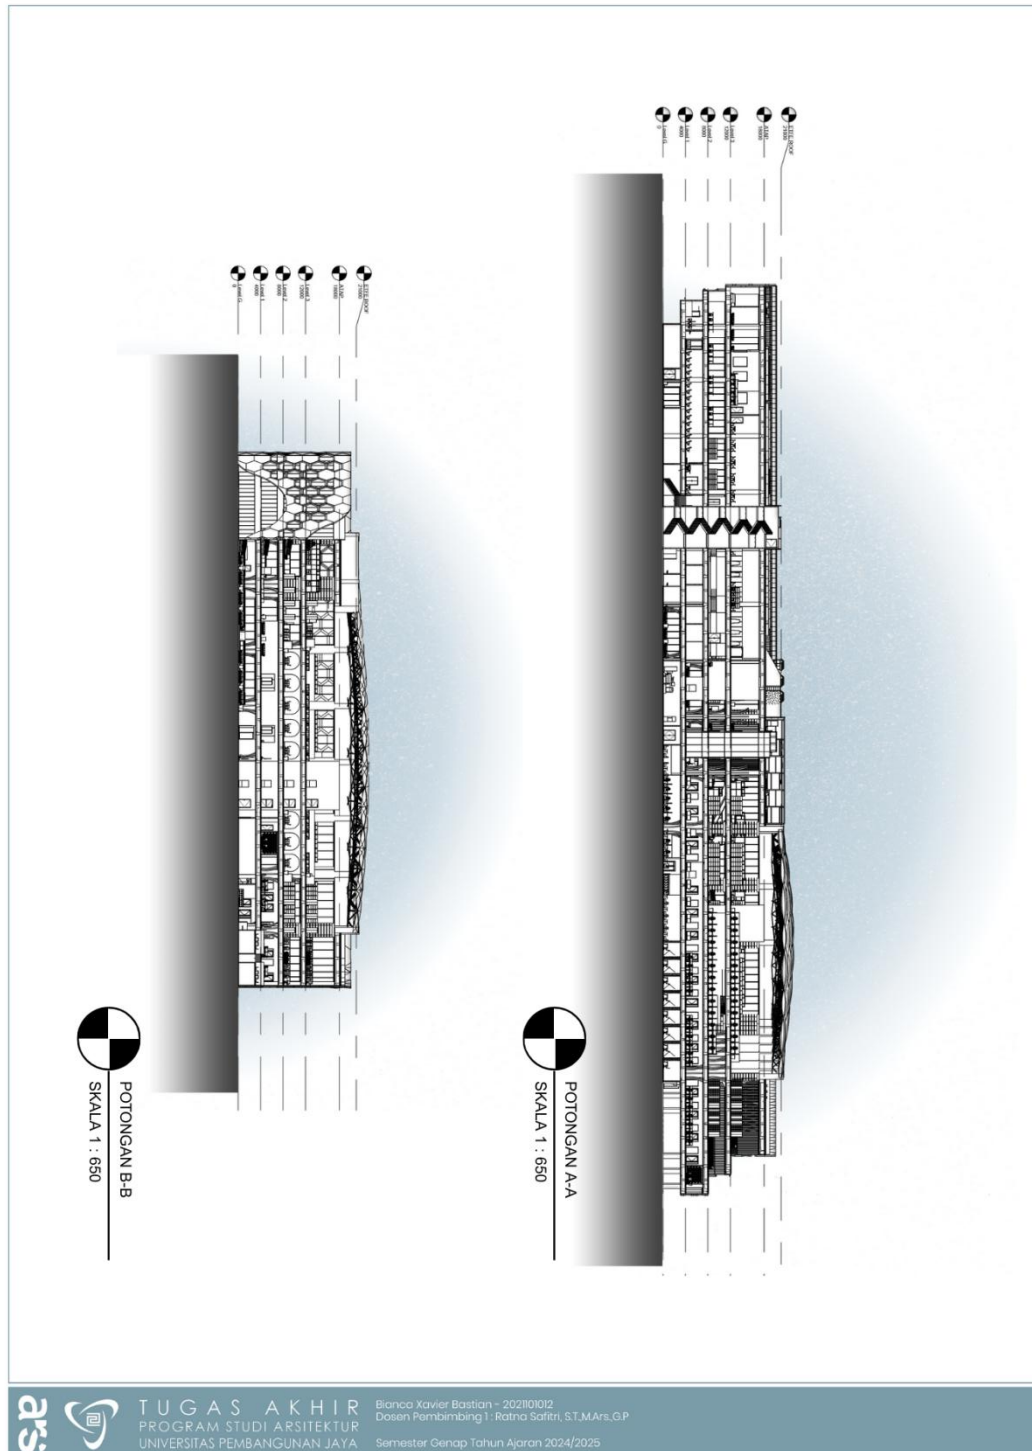


Lampiran 1.11 Detail Arsitektur

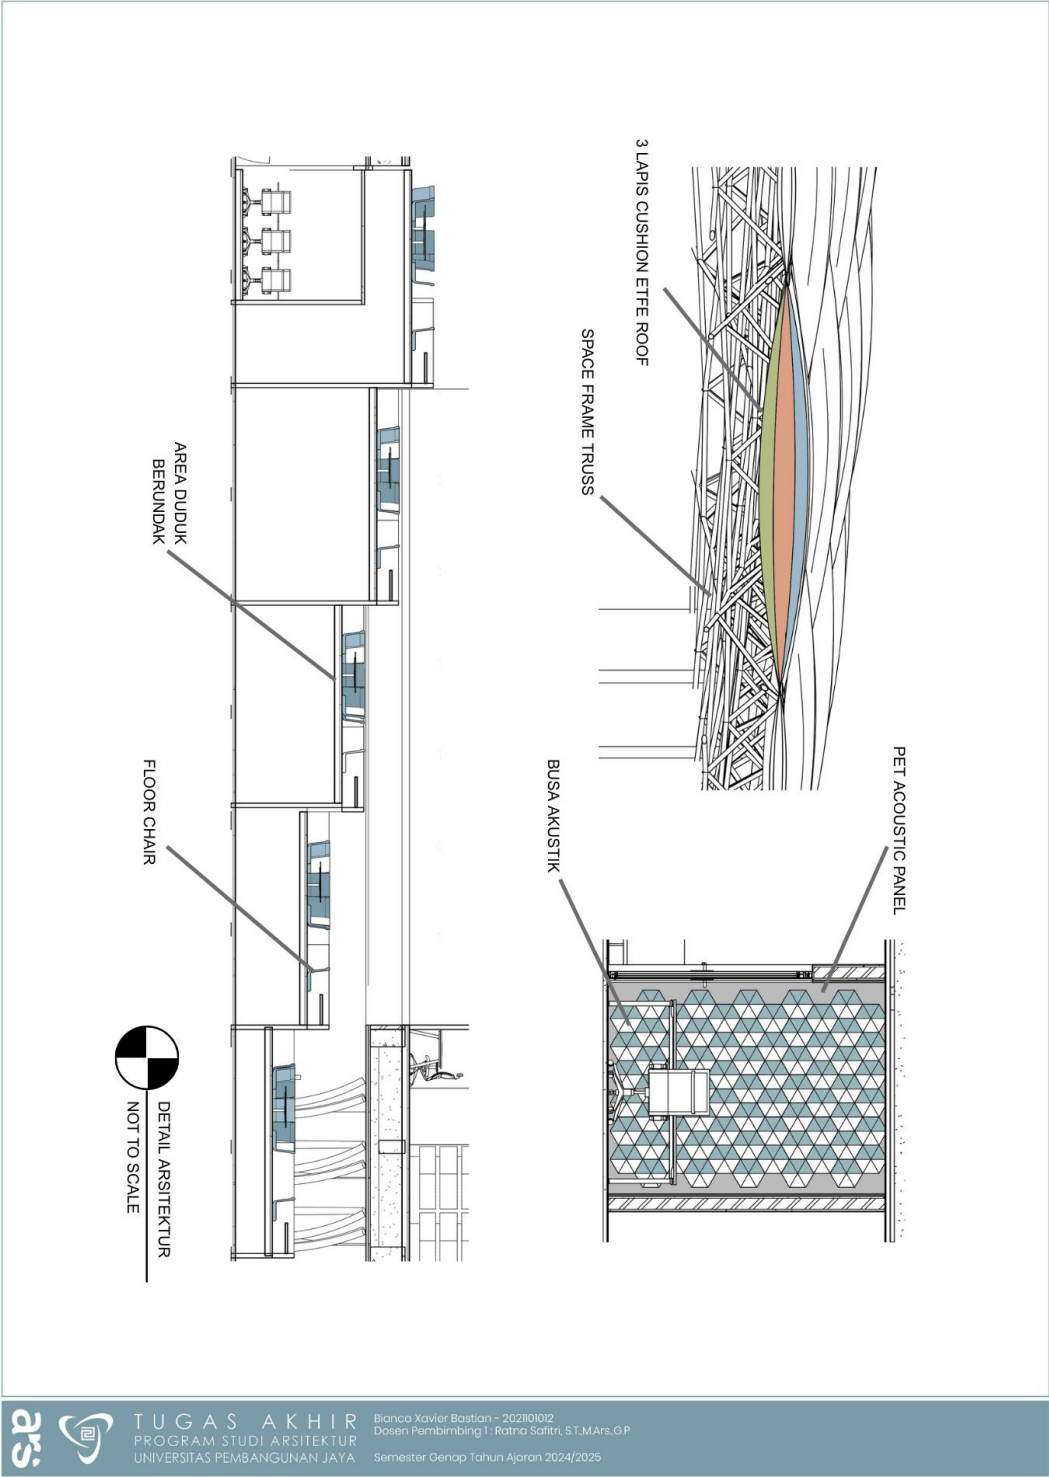


Lampiran 1.12 Isometri Struktur

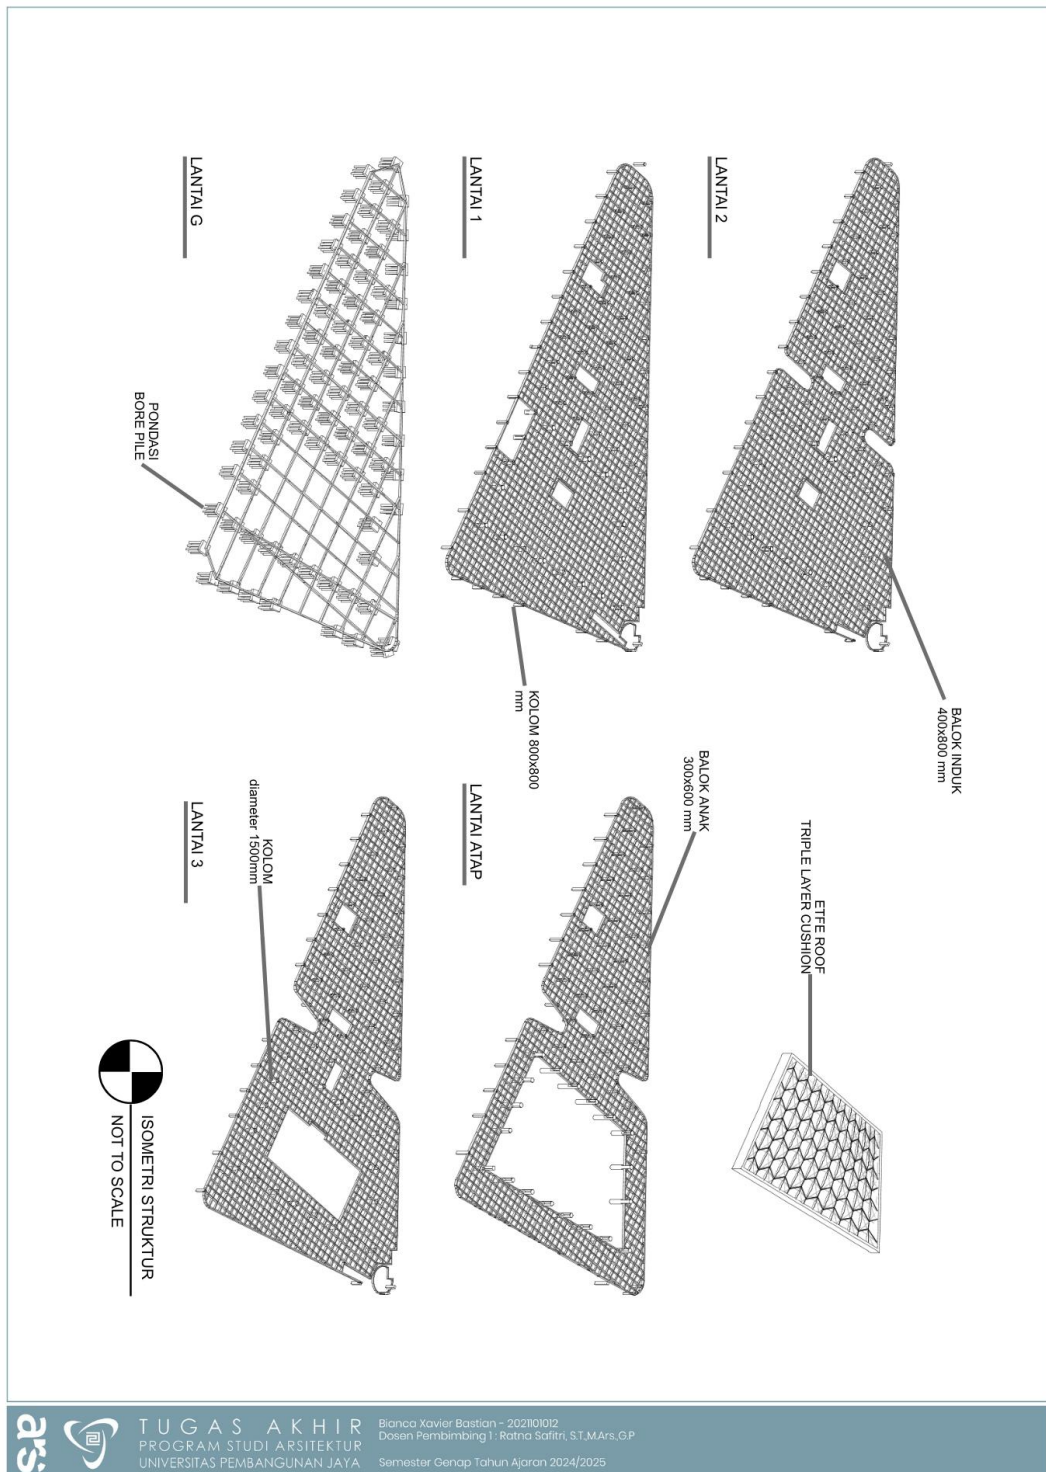


Lampiran 1.13 Isometri Mekanikal

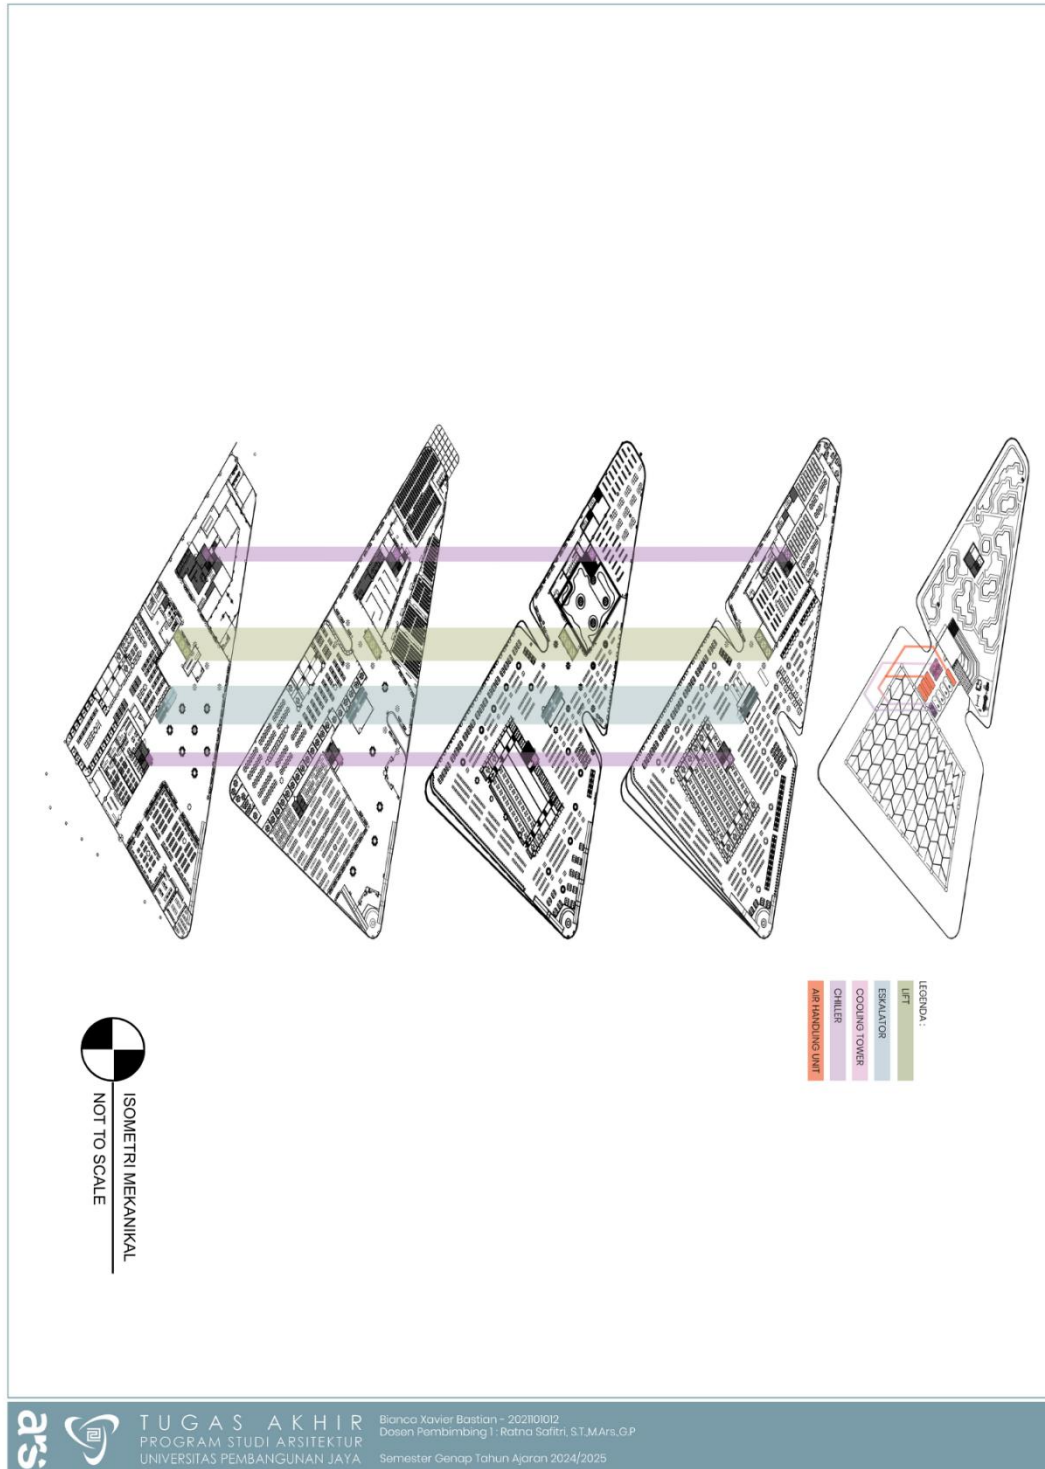


Lampiran 1.14 Isometri Elektrikal

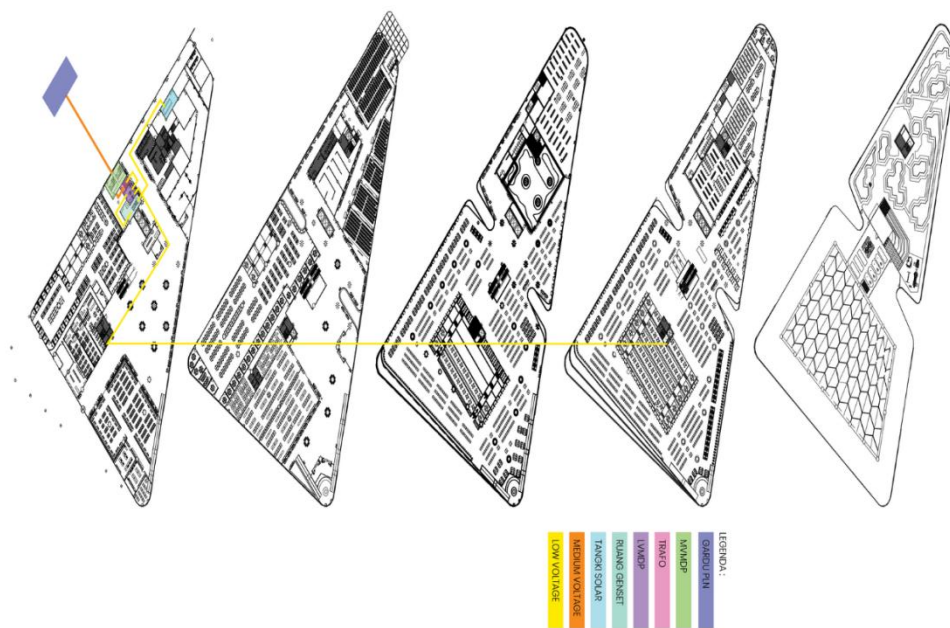

Lampiran 1.15 Isometri Plumbing

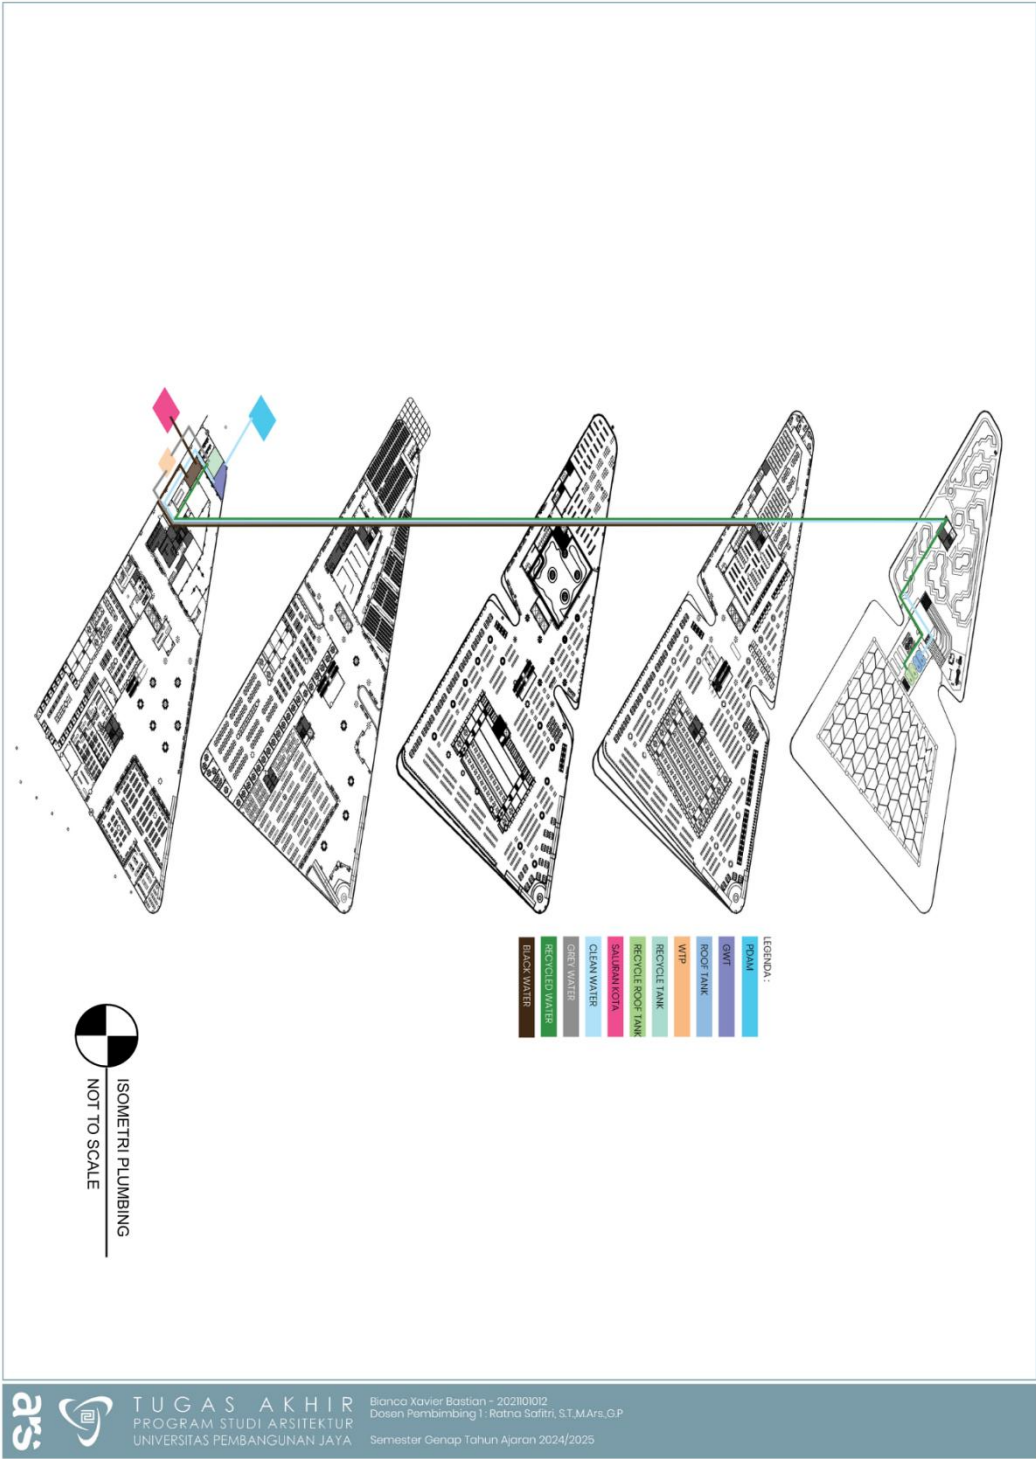

Lampiran 1.16 Isometri Proteksi Kebakaran

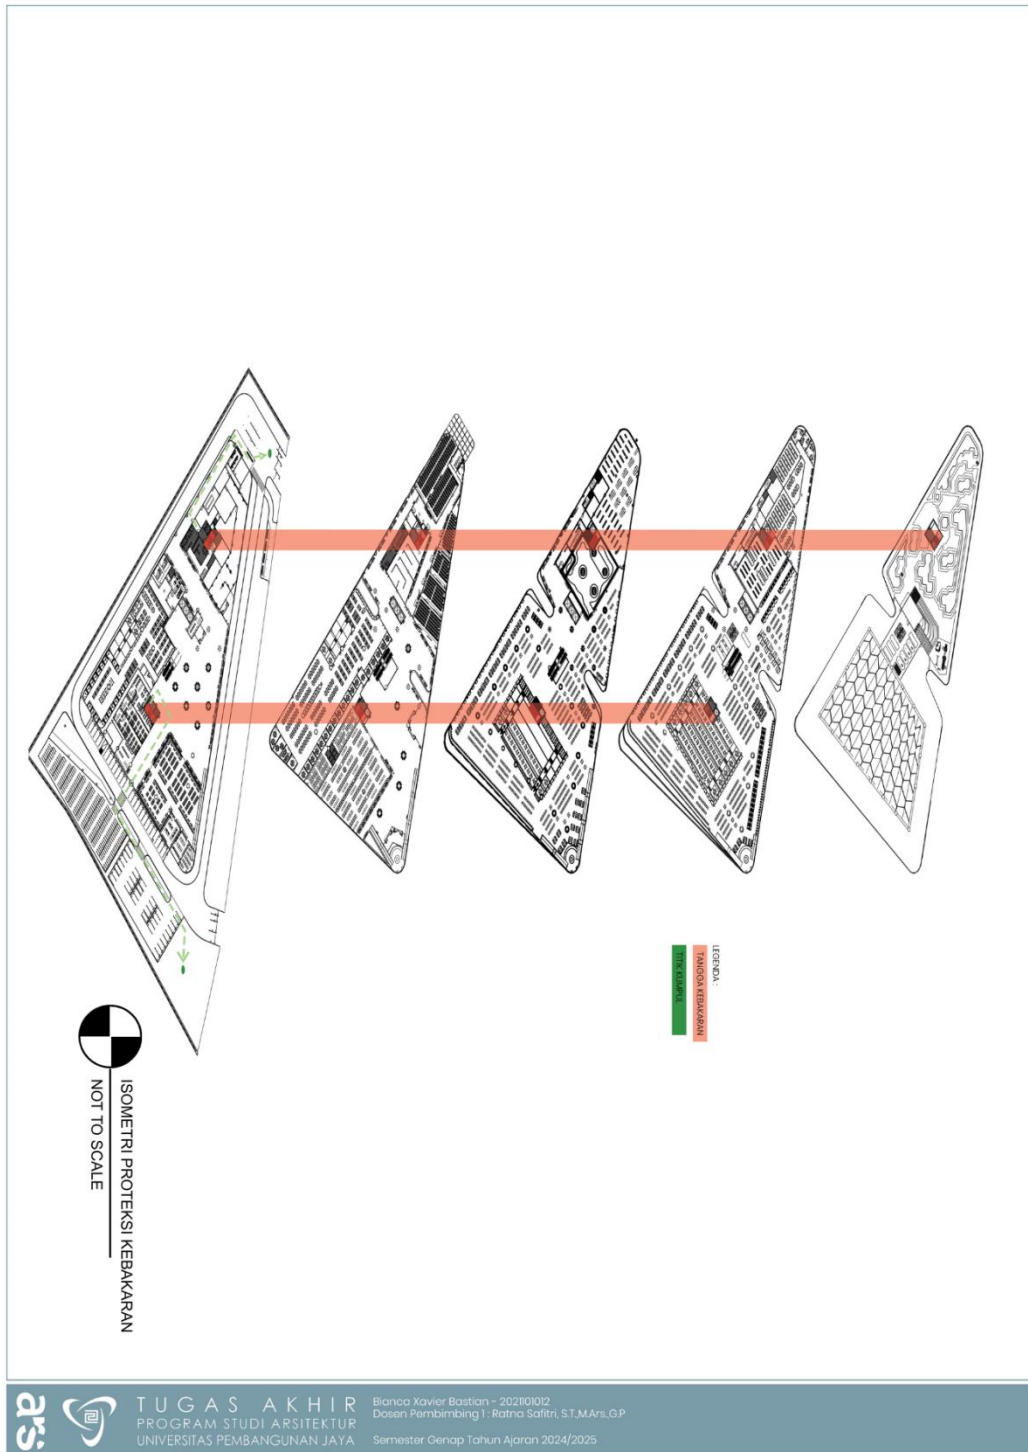

Lampiran 1.17 Perspektif Eksterior




PERSPEKTIF EKSTERIOR
NOT TO SCALE



TUGAS AKHIR
PROGRAM STUDI ARSITEKTUR
UNIVERSITAS PEMBANGUNAN JAYA

Banica Xavier Bastian - 202001012
Dosen Pembimbing 1: Rofiq Sofri, ST, M.Eng, O.P.
Semester Genap Tahun Ajaran 2024/2025

Lampiran 1.18 Perspektif Interior

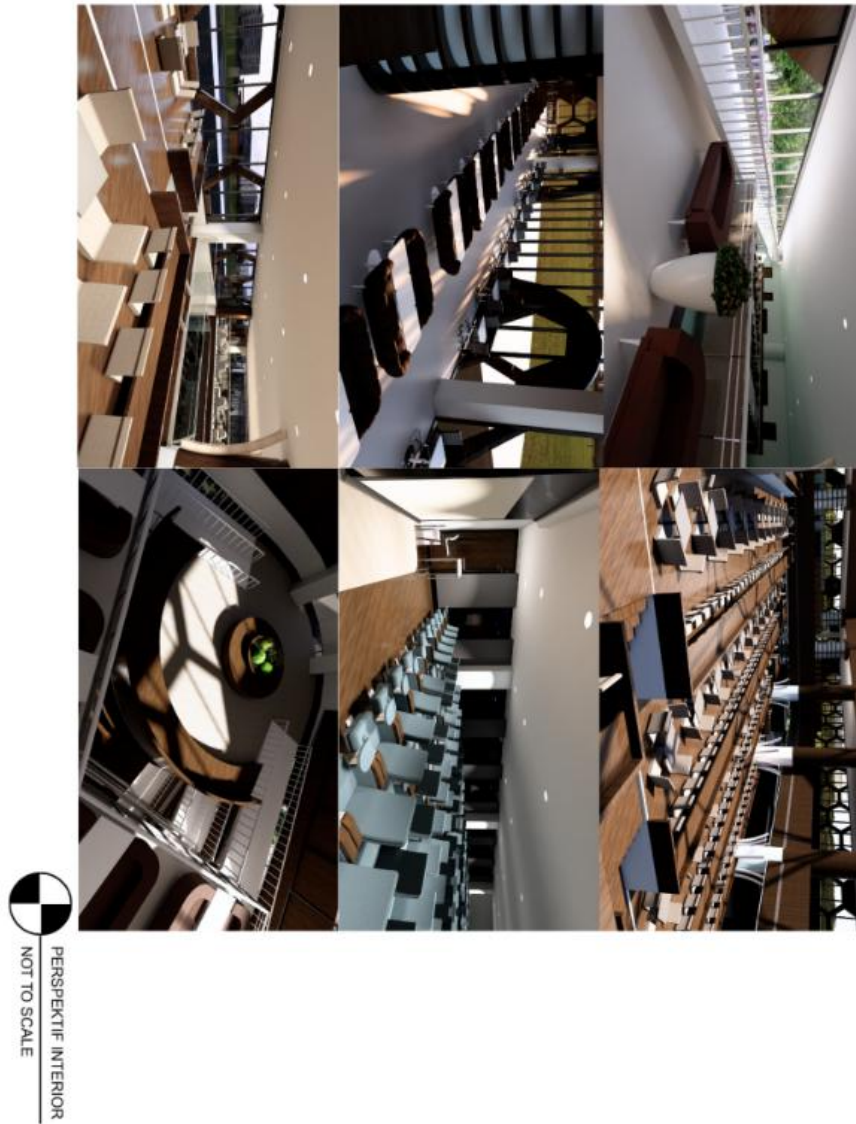


Lampiran 2.1 Formulir Bimbingan Tugas Akhir

 Universitas Pembangunan Jaya	FORMULIR PEMBIMBINGAN SKRIPSI/TA	SPT-I/03/SOP-28/F-03
		No. Rekaman

Nama Mahasiswa : Bianca Xavier Bastian
 Prodi/NIM : Arsitektur / 2021101012
 Judul Skripsi/TA yang diajukan : PERANCANGAN PEPRUSTAKAAN UMUM YANG
 TERINTEGRASI DENGAN GALERI SEJARAH
 DI KOTA BEKASI

No	Tanggal	Materi Pembimbingan	Paraf Mhs	Paraf Dosen Pembimbing
1	26/02/2025	Mengajukan beberapa massing sebagai dasar, beserta zoning dan sirkulasi pada tapak.		
2	06/03/2025	Mengajukan kembali beberapa massing yang lebih sesuai.		
3	13/03/2025	Mengajukan massing dan pemilihan massing yang akan digunakan. Mengajukan beberapa pilihan atap yang sesuai dengan massing yang ada.		
4	20/03/2025	Mengajukan atap yang lebih sesuai serta mengajukan bentuk bangunan utama yang telah dirancang. Lalu memilih atap yang paling sesuai dengan bentuk bangunan utama tersebut.		
5	27/03/2025	Mengajukan bangunan utama yang telah direvisi beserta denah yang telah dirancang.		
6	15/04/2025	Mengajukan revisi dan finalisasi rancangan yang telah dibuat sebelum memasuki Ujian Tengah Semester.		
7	08/05/2025	Revisi rancangan sesuai dengan arahan penguji		
8	16/05/2025	Mengajukan beberapa contoh fasad		

* Jika pembimbingan lebih dari minimal 8 kali, mohon membuat salinan formulir ini

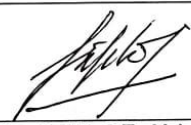		
Bianca Xavier Bastian	Ratna Safitri, S.T., M.Ars., GP.	Dosen Pembimbing 2

Lampiran 2.2 Formulir Bimbingan Tugas Akhir

 Universitas Pembangunan Jaya	FORMULIR PEMBIMBINGAN SKRIPSI/TA	SPT-I/03/SOP-28/F-03
		No Rekaman

Nama Mahasiswa : Bianca Xavier Bastian
 Prodi/NIM : Arsitektur / 2021101012
 Judul Skripsi/TA yang diajukan : PERANCANGAN PEPRUSTAKAAN UMUM YANG
 TERINTEGRASI DENGAN GALERI SEJARAH
 DI KOTA BEKASI

No	Tanggal	Materi Pembimbingan	Paraf Mhs	Paraf Dosen Pembimbing
1	04/06/2025	Asistensi revisi bentuk fasad.		
2	19/06/2025	Revisi siteplan dan denah		
3	26/06/2025	Asistensi hasil gambar kerja.		
4				
5				
6				
7				
8				

* Jika pembimbingan lebih dari minimal 8 kali, mohon membuat salinan formulir ini

		
Bianca Xavier Bastian	Ratna Safitri, S.T., M.Ars., GP.	Dosen Pembimbing 2

Lampiran 3.1 Formulir Pengajuan Sidang Tugas Akhir

 Universitas Pembangunan Jaya	FORMULIR PENGAJUAN SIDANG SKRIPSI/TA	SPT-I/04/SOP-06/F-01
		No. Rekaman

Nama Mahasiswa : Bianca Xavier Bastian
 Prodi/NIM : Arsitektur / 2021101012
 Judul Skripsi/TA : PERANCANGAN PERPUSTAKAAN UMUM YANG TERINTEGRASI DENGAN GALERI SEJARAH DI KOTA BEKASI

Dosen Pembimbing : 1. Ratna Safitri, S.T., M.Ars., GP.



Dosen Penguji : 1. Ar. Ardi Jahya, IAI JAD :
 : 2. Ar. Mohamad Habibi, IAI JAD :
 : 3. JAD :
 : 4. JAD :

Jadwal Sidang : Tempat : Lantai 4 Gedung B UPJ Hari/Tanggal: Jumat, 11 Juli 2025

Telah memenuhi syarat Sidang Skripsi/TA: (mohon beri tanda V untuk syarat yang relevan)

No	Syarat	Ya	Tidak
1	IPK minimal 2.00	☒	
2	Tidak ada nilai D untuk mata kuliah mayor/inti Prodi	☒	
3	MK Skripsi/TA tercantum di BRS semester berjalan	☒	
4	Lulus minimal 1 mata kuliah KOTA untuk tiap rumpun	☒	
5	SPT-I/03/SOP-28/F-03 Formulir Pembimbingan Skripsi (minimal 8 x)	☒	
6	Poin JSDP (minimal 75% persen dari syarat kelulusan)	☒	
7	Mengumpulkan dokumen Skripsi/TA (sesuai ketentuan Prodi)	☒	

Tangerang Selatan, 9 Juli 2025

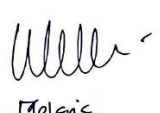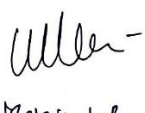Mengajukan	Mengetahui	Memeriksa	Menyetujui
 Bianca X. B. Mahasiswa	 Ratna S. Dosen Pembimbing	 Melani L. P. Koordinator Skripsi/TA	 Kaprodi


Lampiran 4.1 Formulir Revisi Tugas Akhir

 Universitas Pembangunan Jaya	FORMULIR REVISI SKRIPSI / TA	SPT-I/04/SOP-06/F-05
		No. Rekaman


Nama Mahasiswa : Bianca Xavier Bastian
 Prodi/NIM : Arsitektur / 2021101012
 Judul Skripsi/TA : PERANCANGAN PERPUSTAKAAN UMUM YANG TERINTEGRASI DENGAN GALERI SEJARAH DI KOTA BEKASI
 Dosen Pembimbing : 1. Ratna Safitri, S.T., M.Ars., GP.
 : 2.
 Penguji : 1. Ar. Ardi Jahya, IAI
 : 2. Ar. Mohamad Habibi, IAI
 : 3.
 Jadwal Sidang : Tempat : Lantai 4 Gedung B Hari/Tanggal: Jumat, 11 Juli 2025

Revisi yang dilakukan :

1. Memberikan akses khusus untuk *loading in buku*,

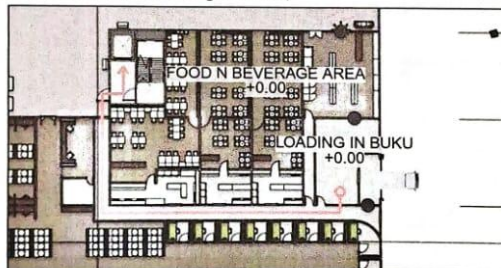


2. Merapihkan tatanan lemari buku dan tempat membaca. Lemari buku berada di dalam dan terlindungi sedangkan tempat membaca dekat dengan jendela,

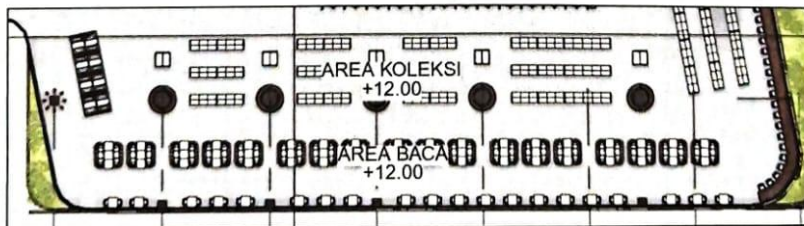


Lampiran 4.2 Formulir Revisi Tugas Akhir


3. Penyingkatan jalan dari *drop off* menuju *lobby* utama,

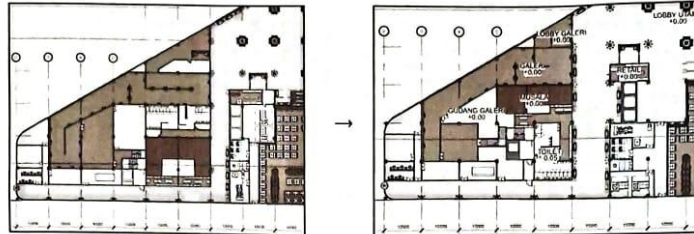

4. Memindahkan posisi toilet dan musala agar tidak sejajar antar lantai,

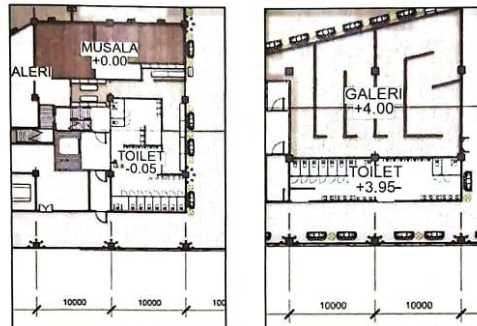

5. Menambahkan *void* untuk menghubungkan antar ruang.

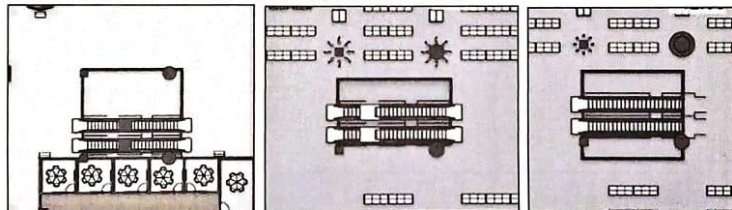

Tangerang Selatan, 18 Juli 2025

Penguji 1
Ar. Ardi Jahya, IAI

Penguji 2
Ar. Mohamad Habibi, IAI