



LAMPIRAN-LAMPIRAN

Lampiran 1.1 Site Plan

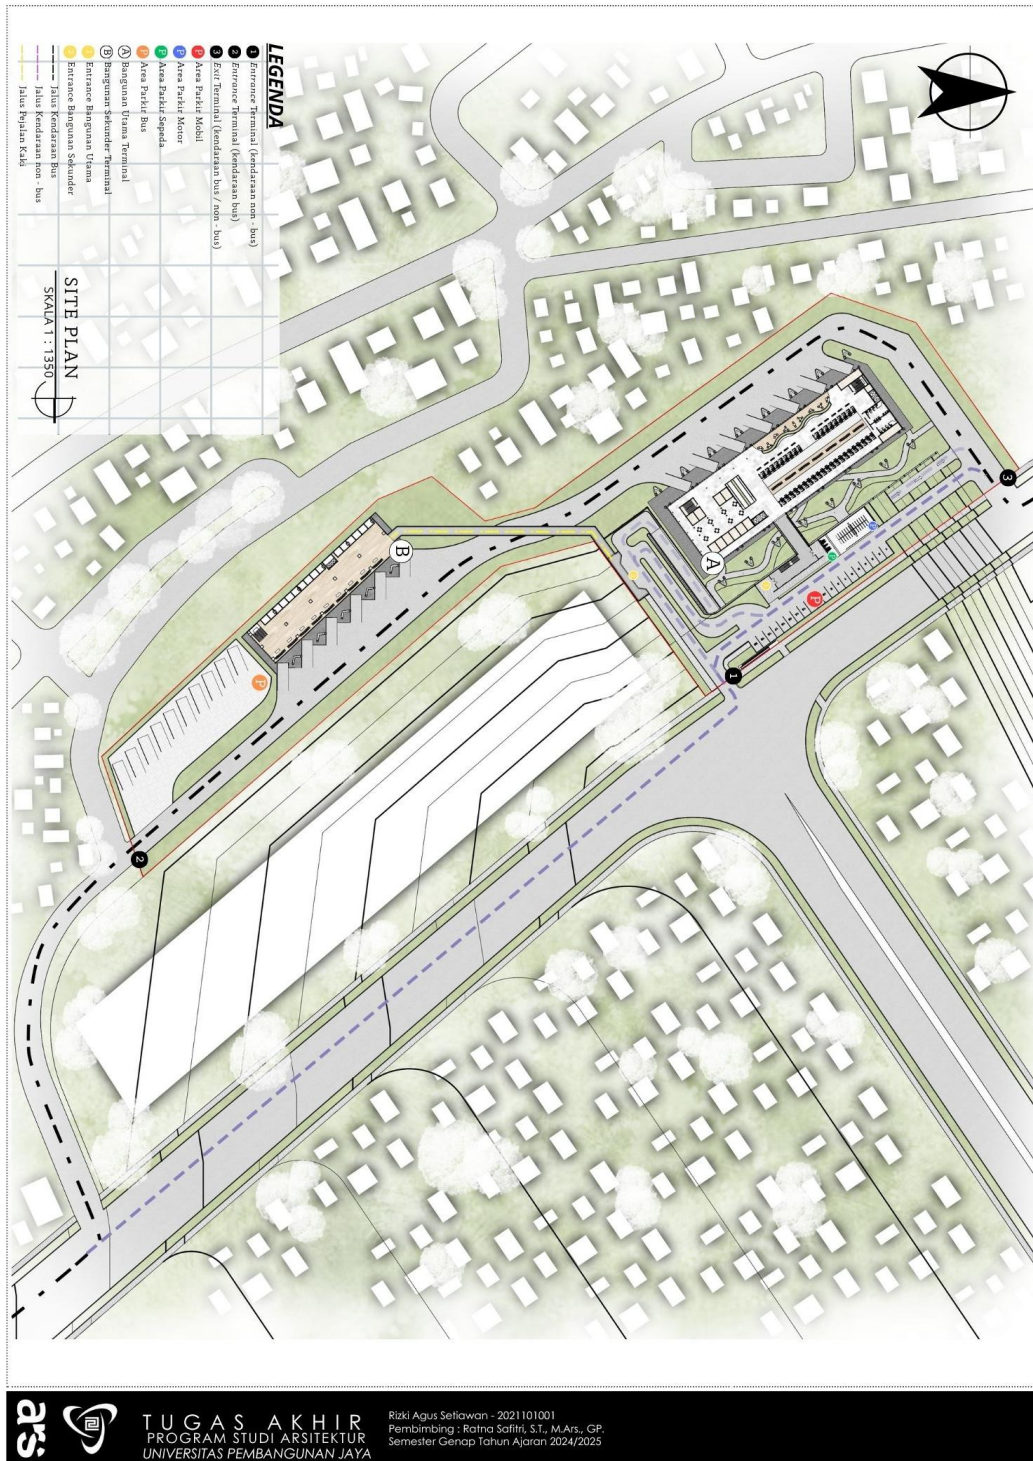


Lampiran 1.2 Denah Lower Ground Gedung A

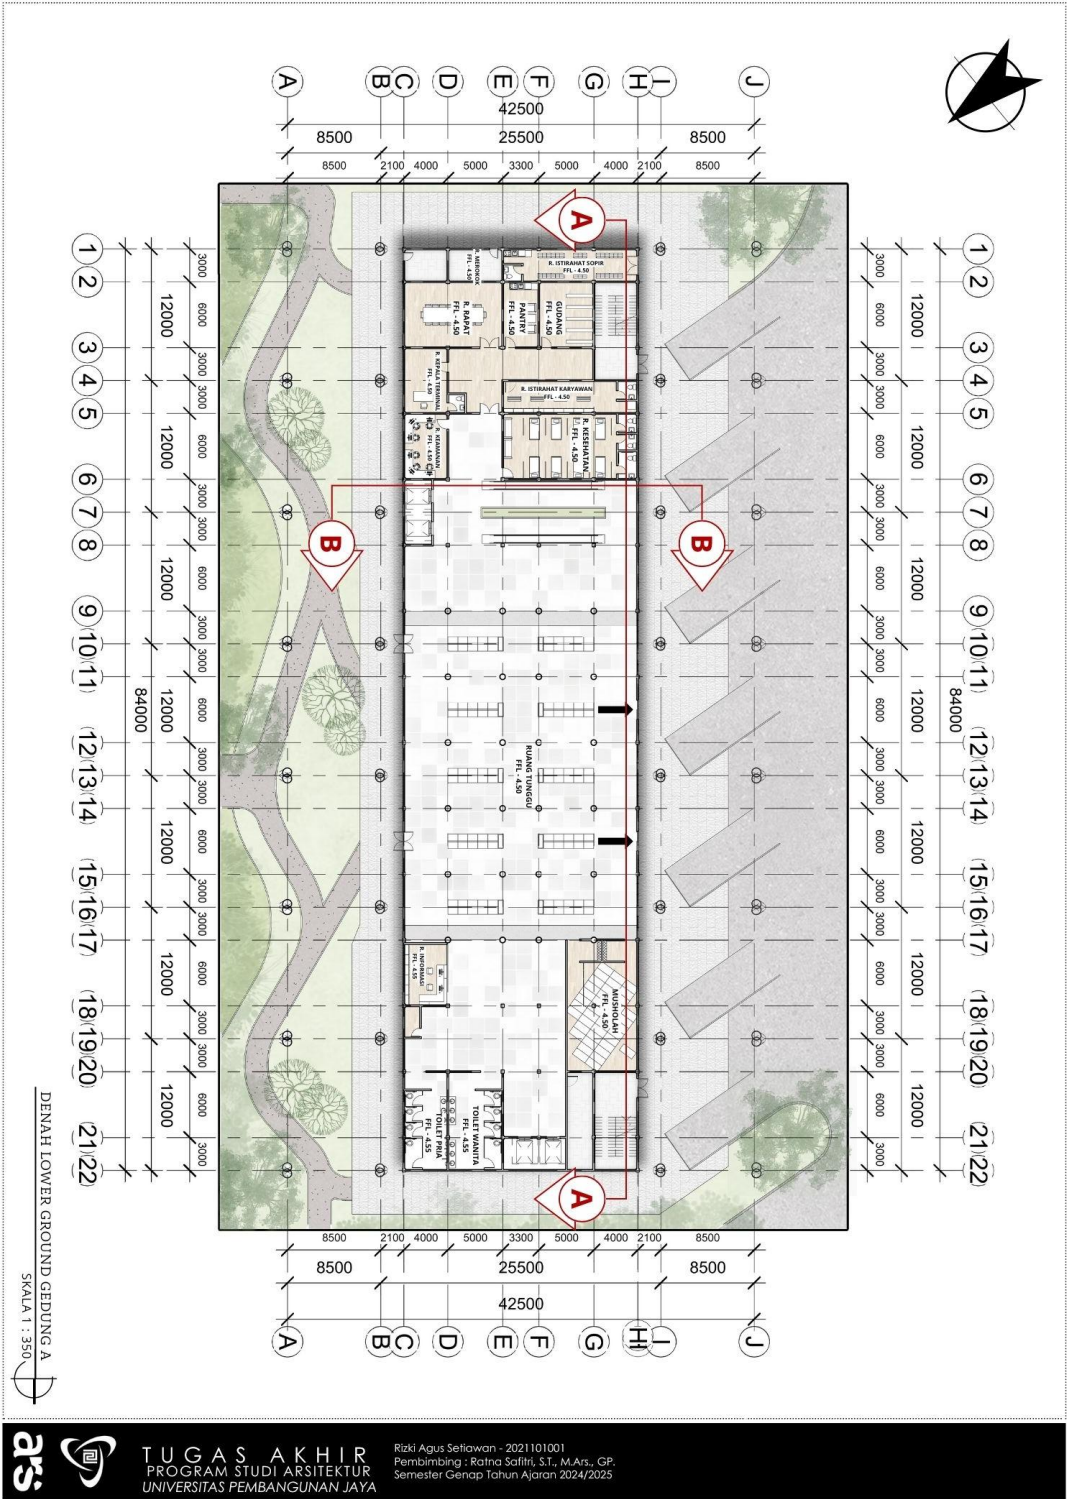


116




Lampiran 1.4 Denah Lantai 1 Gedung A

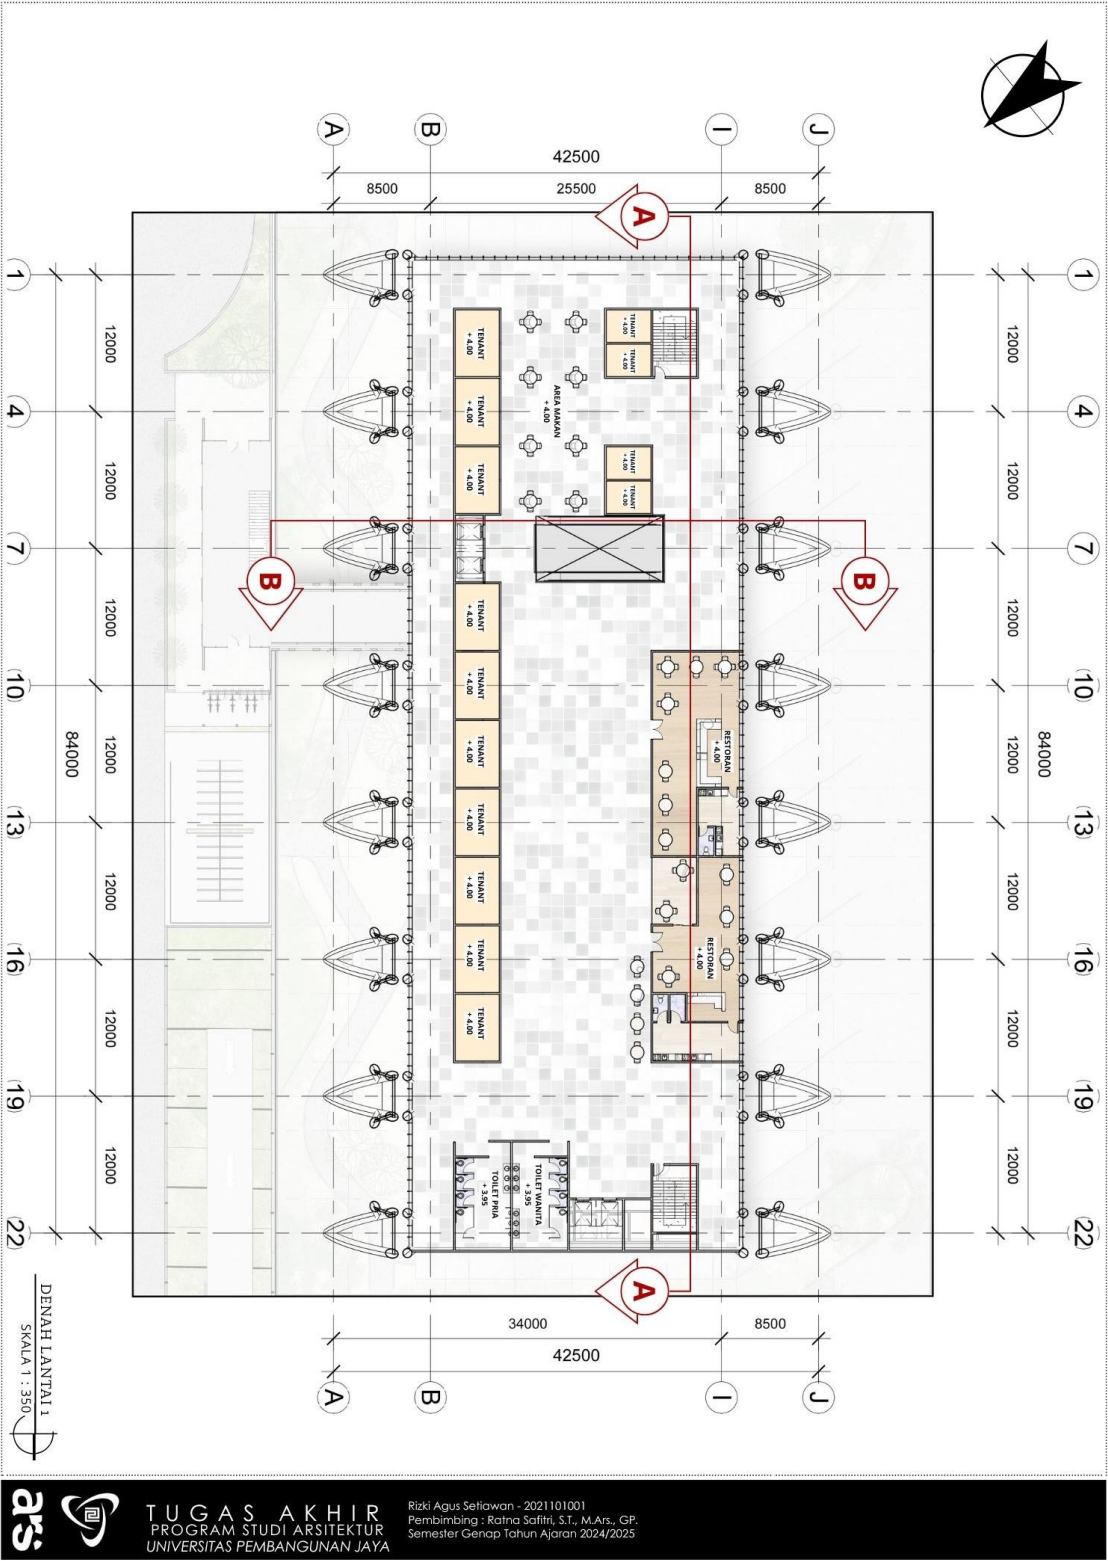


Lampiran 1.5 Denah Lower Ground Gedung B

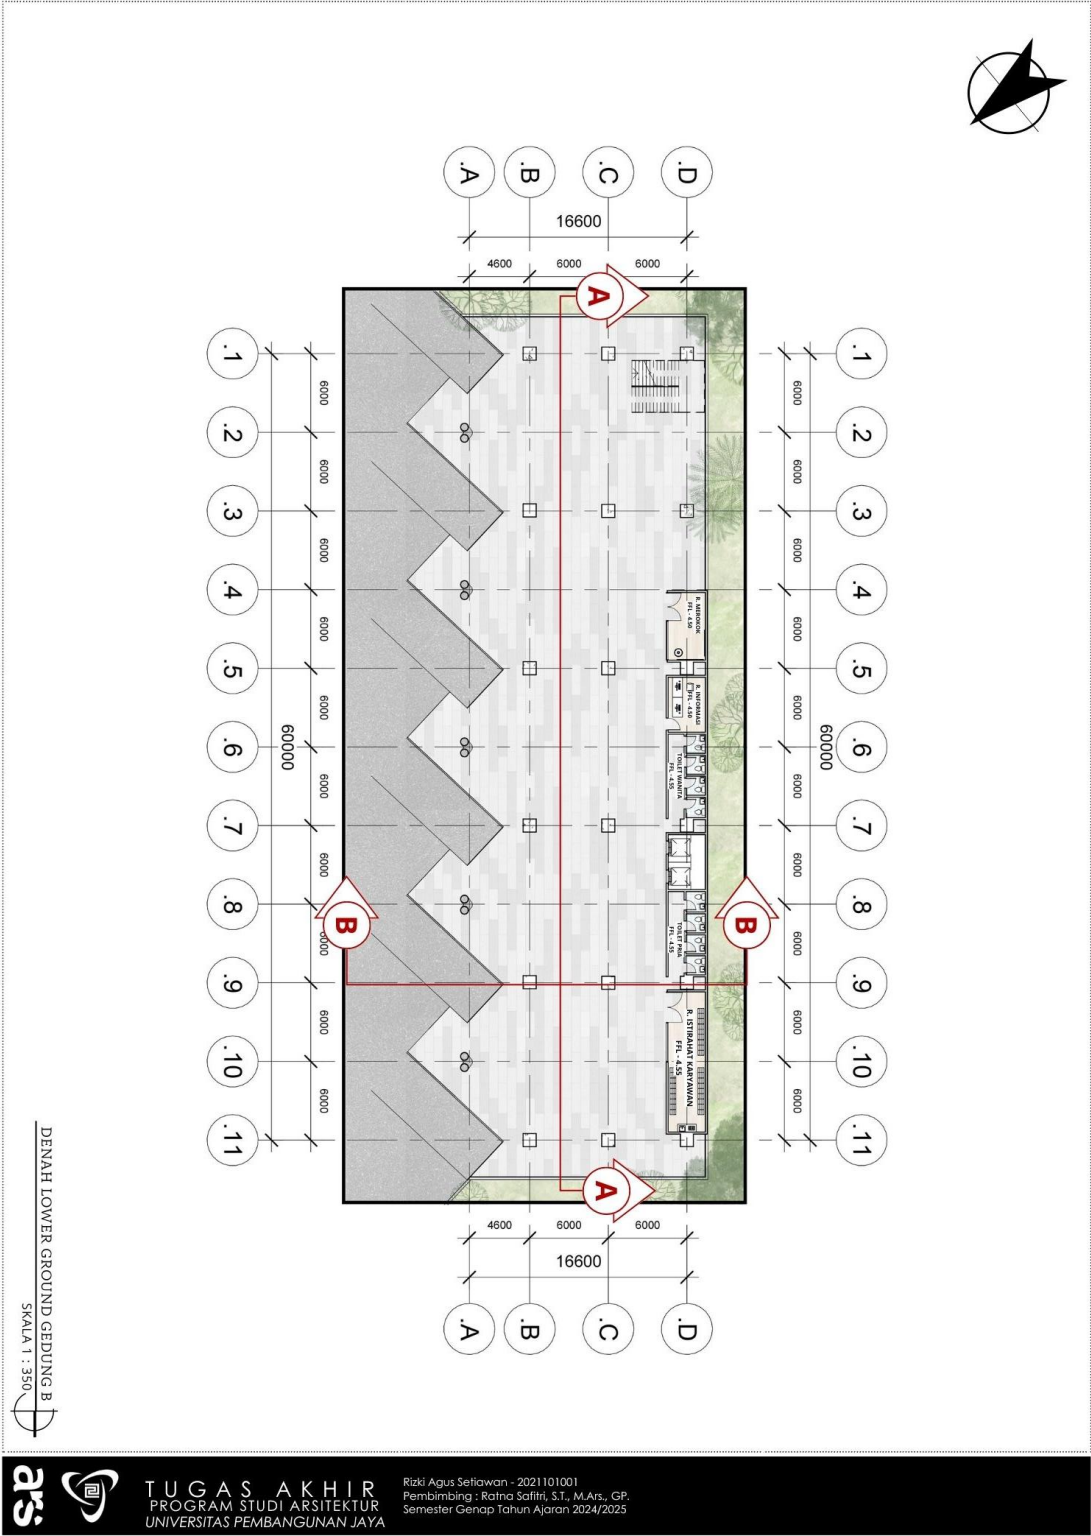


Lampiran 1.6 Denah Lantai Dasar Gedung B

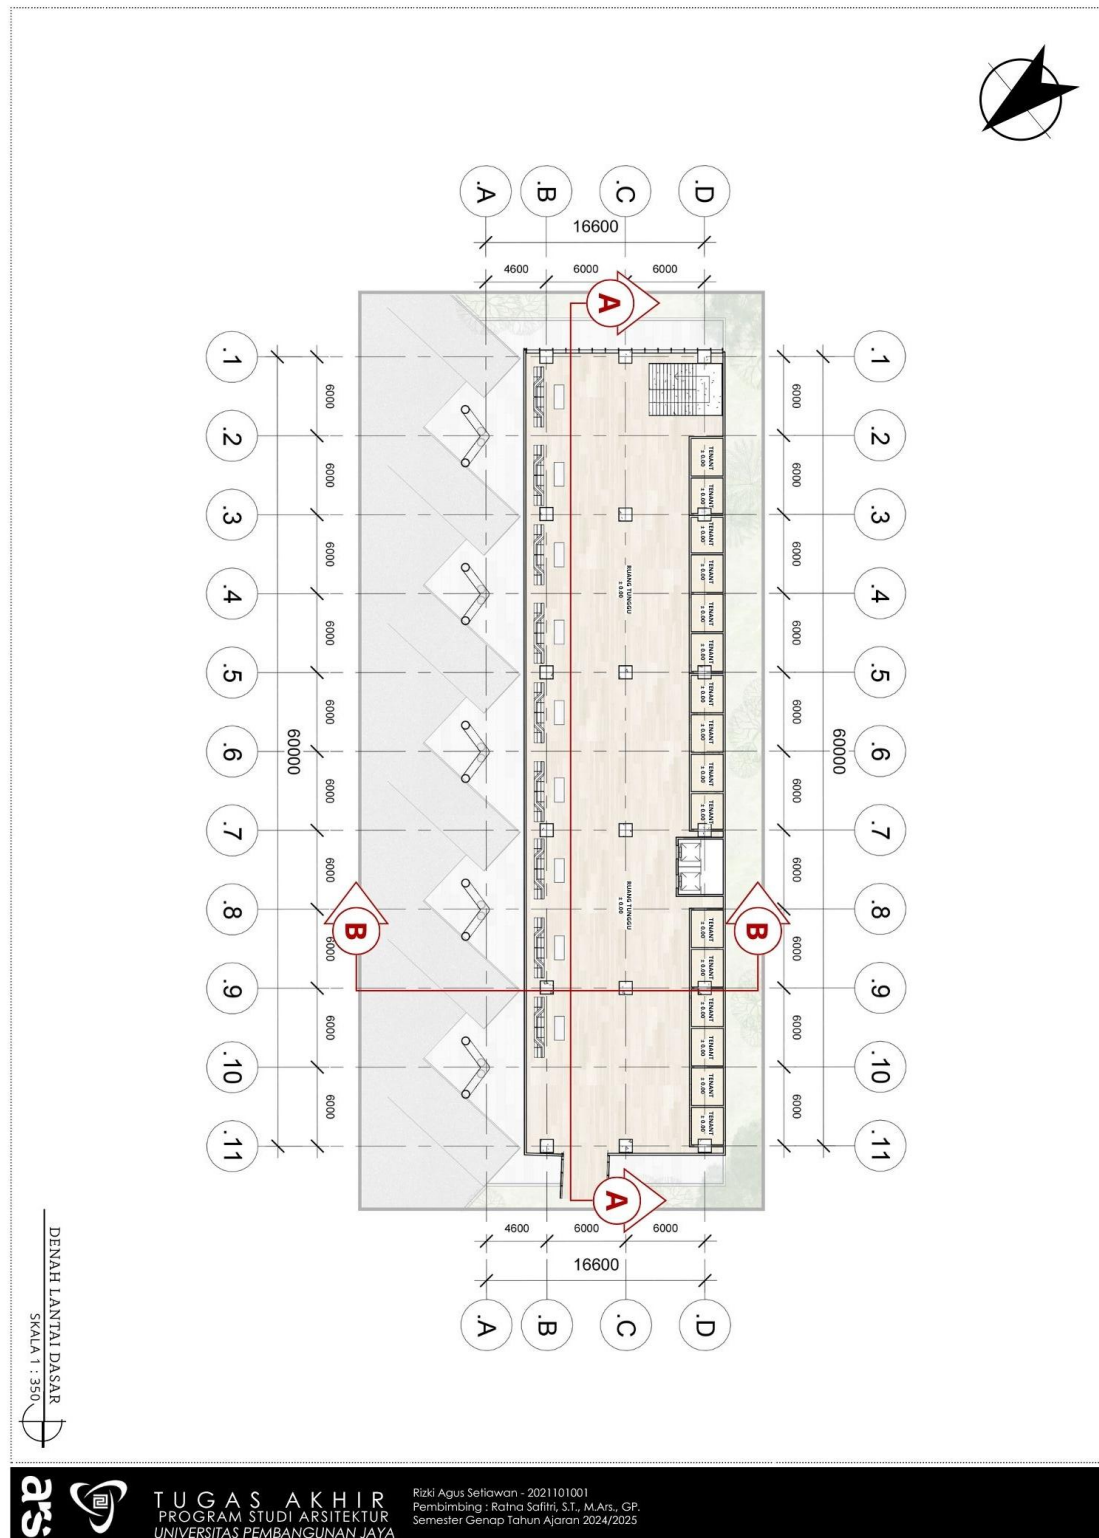


Lampiran 1.7 Tampak Depan & Tampak Belakang Gedung A

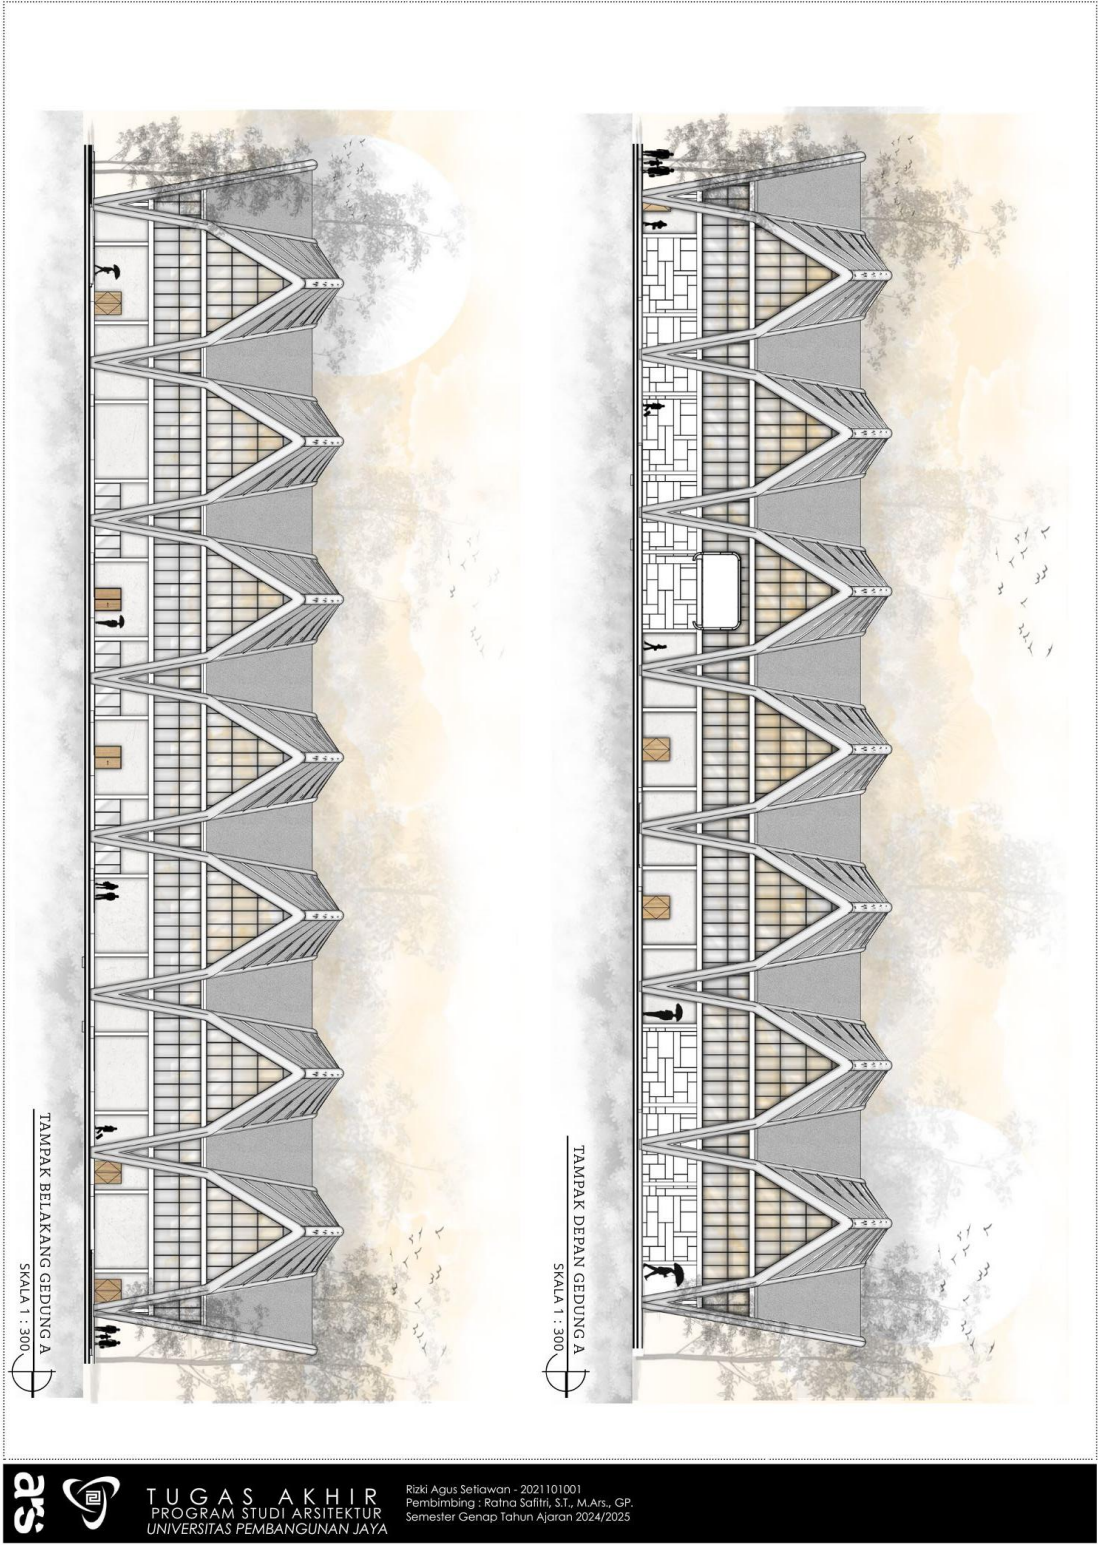


Lampiran 1.8 Tampak Kanan & Tampak Kiri Gedung A

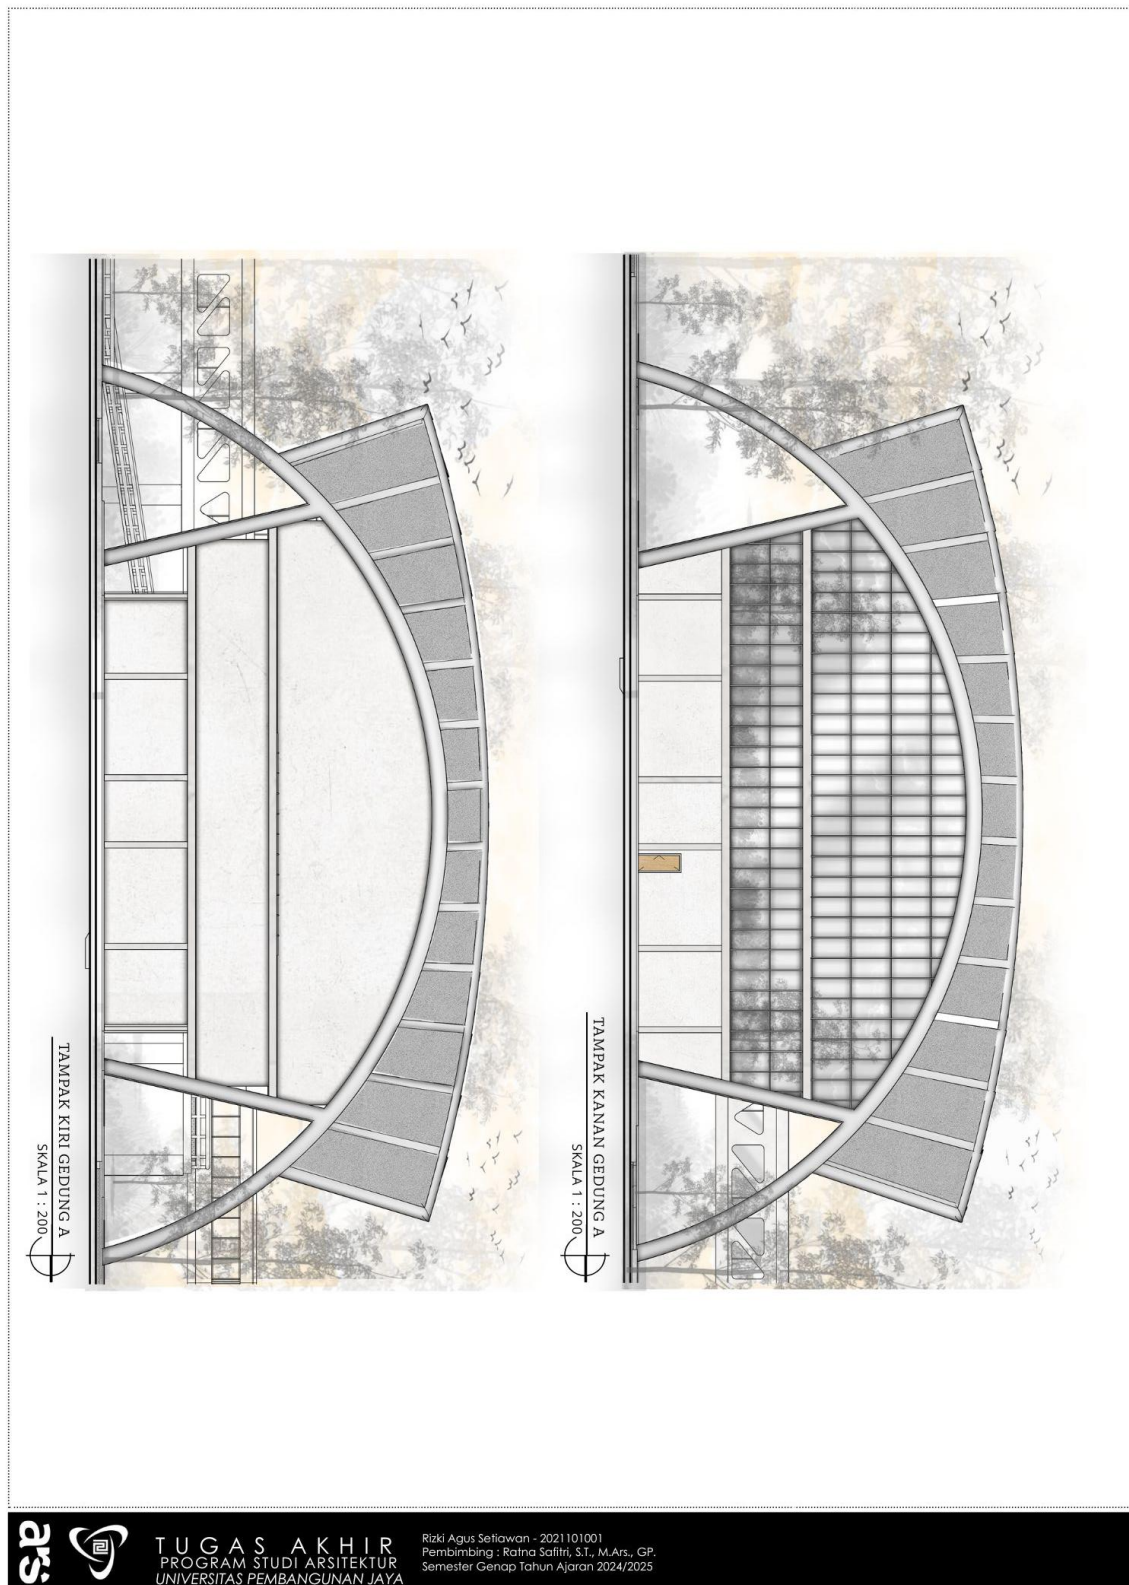


Lampiran 1.9 Tampak Depan & Tampak Belakang Gedung B

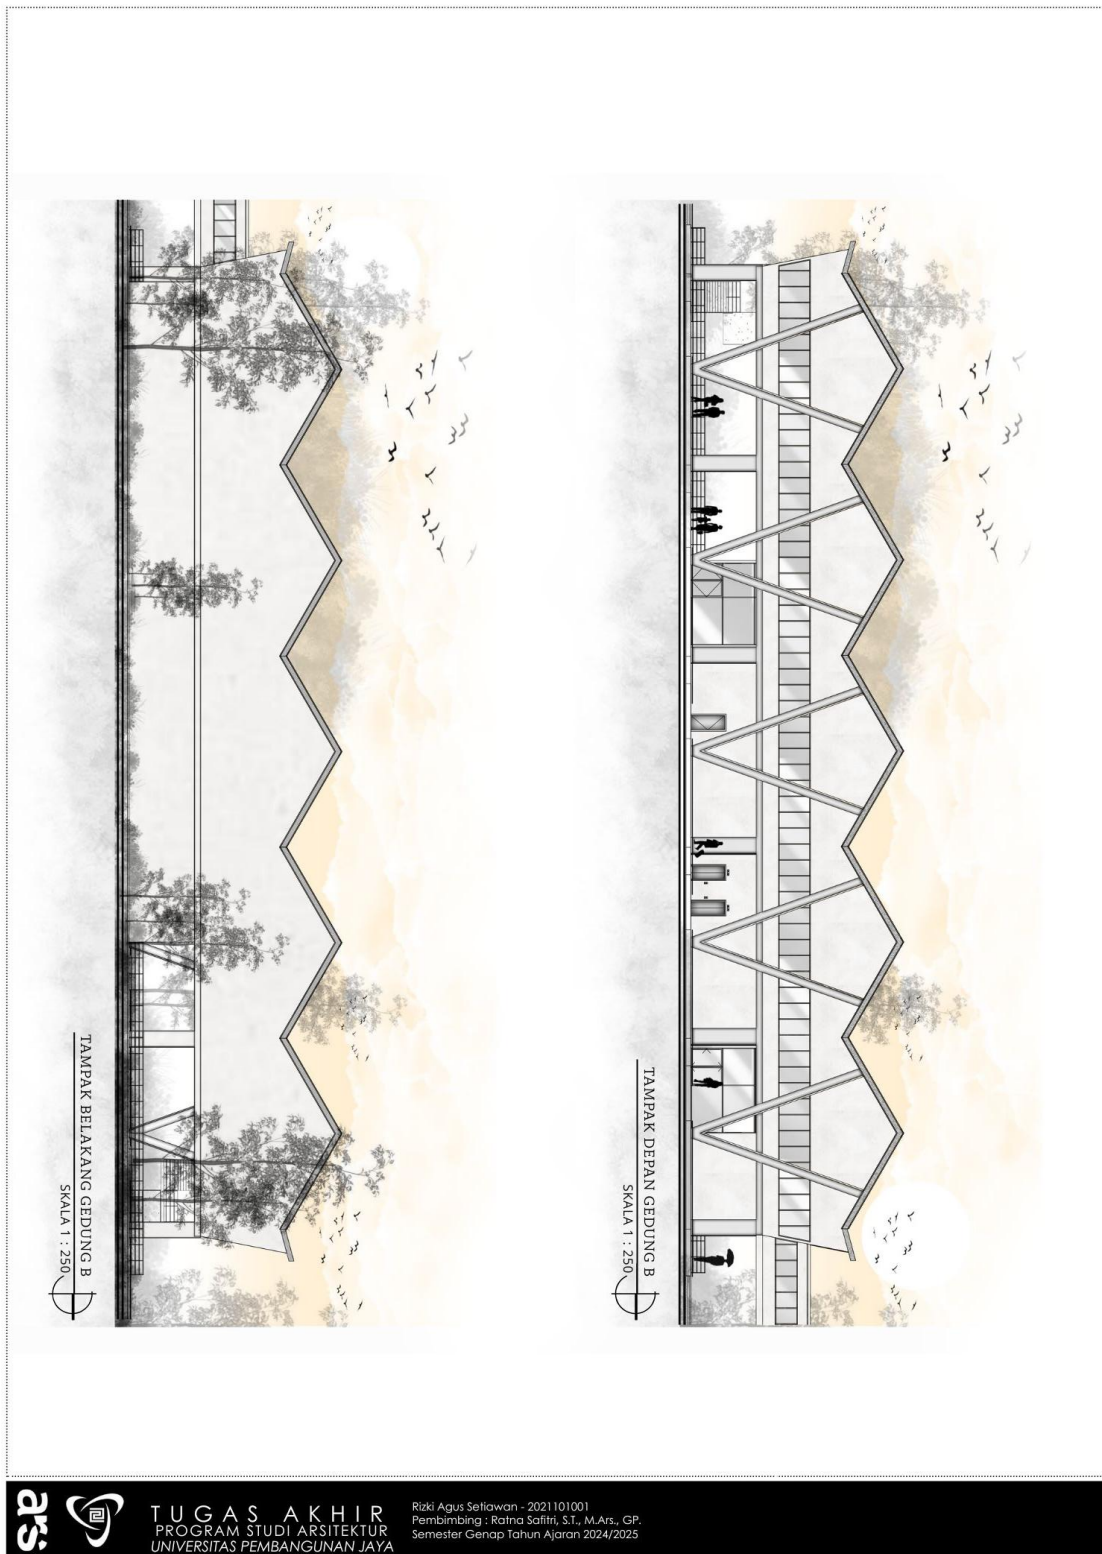


Lampiran 1.10 Tampak Kanan & Tampak Kiri Gedung B

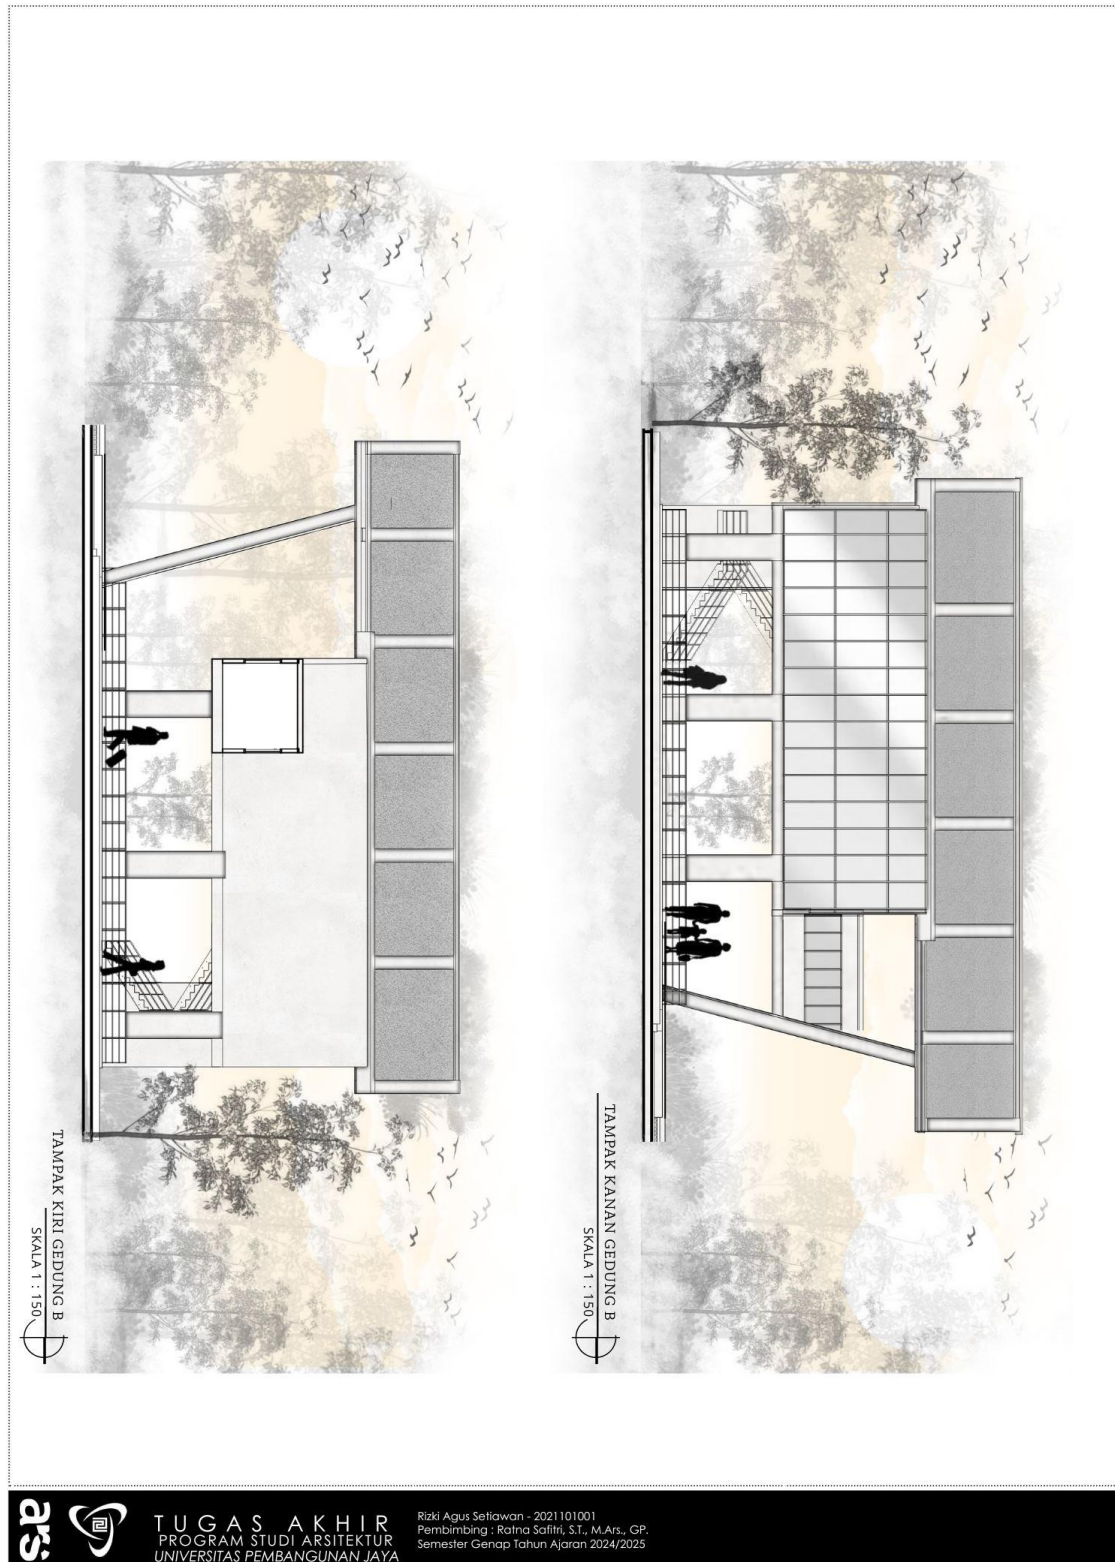


Lampiran 1.11 Potongan A-A Gedung A

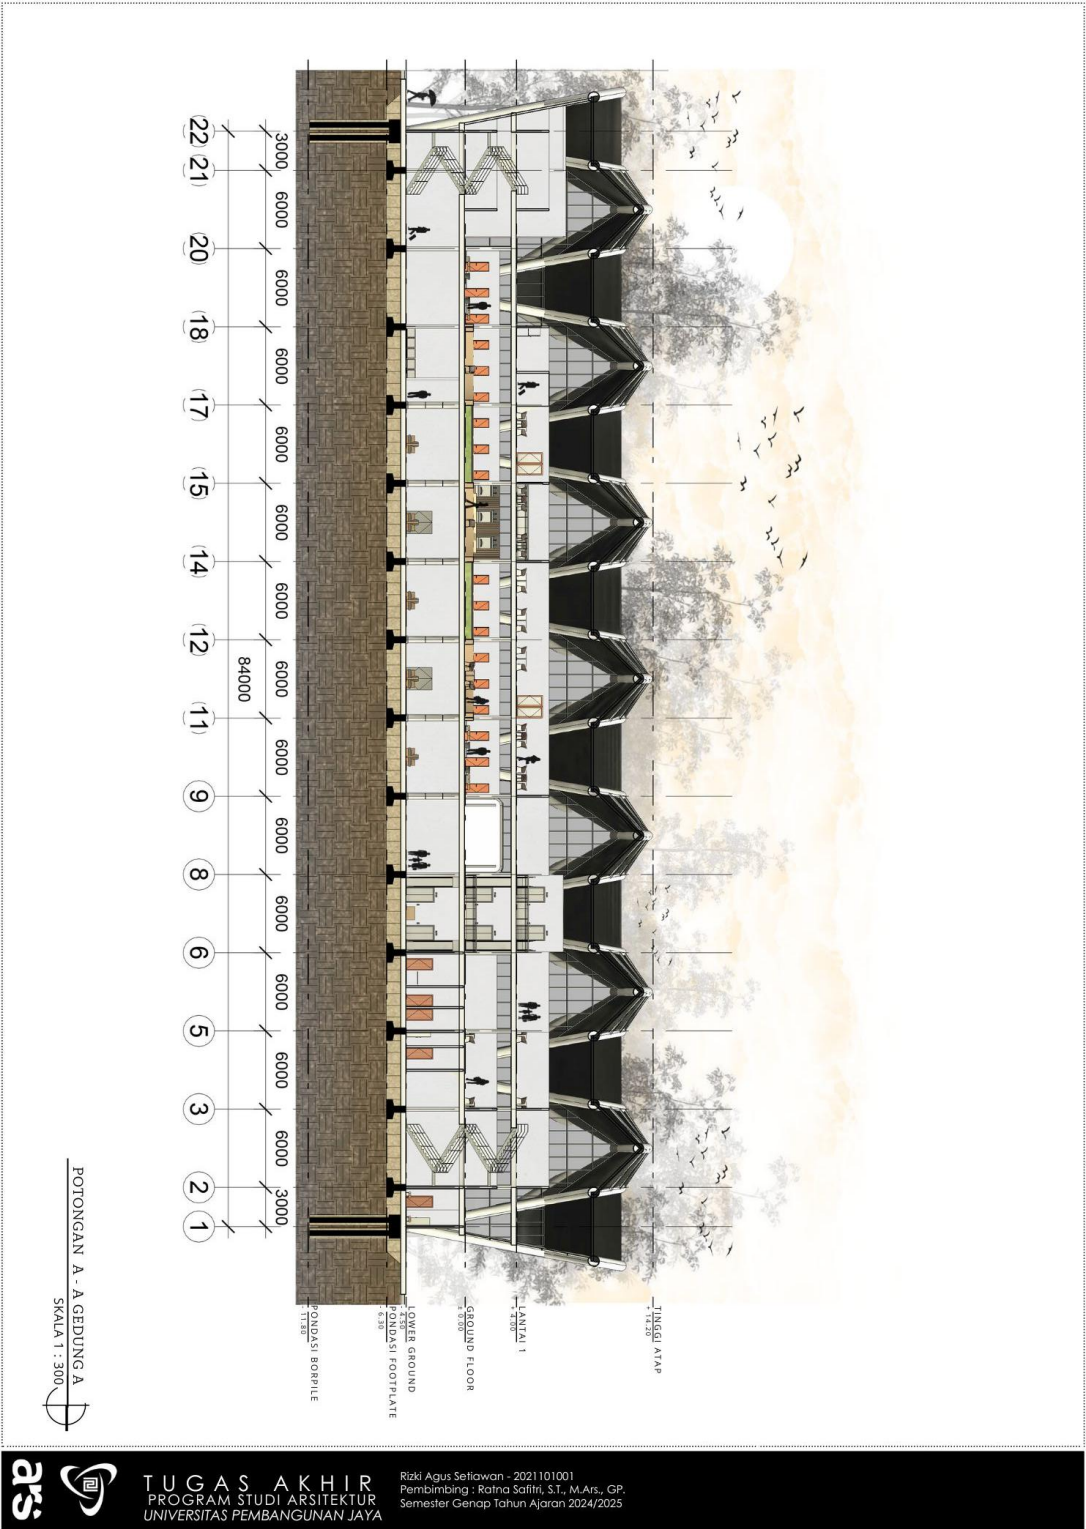


Lampiran 1.12 Potongan B-B Gedung A

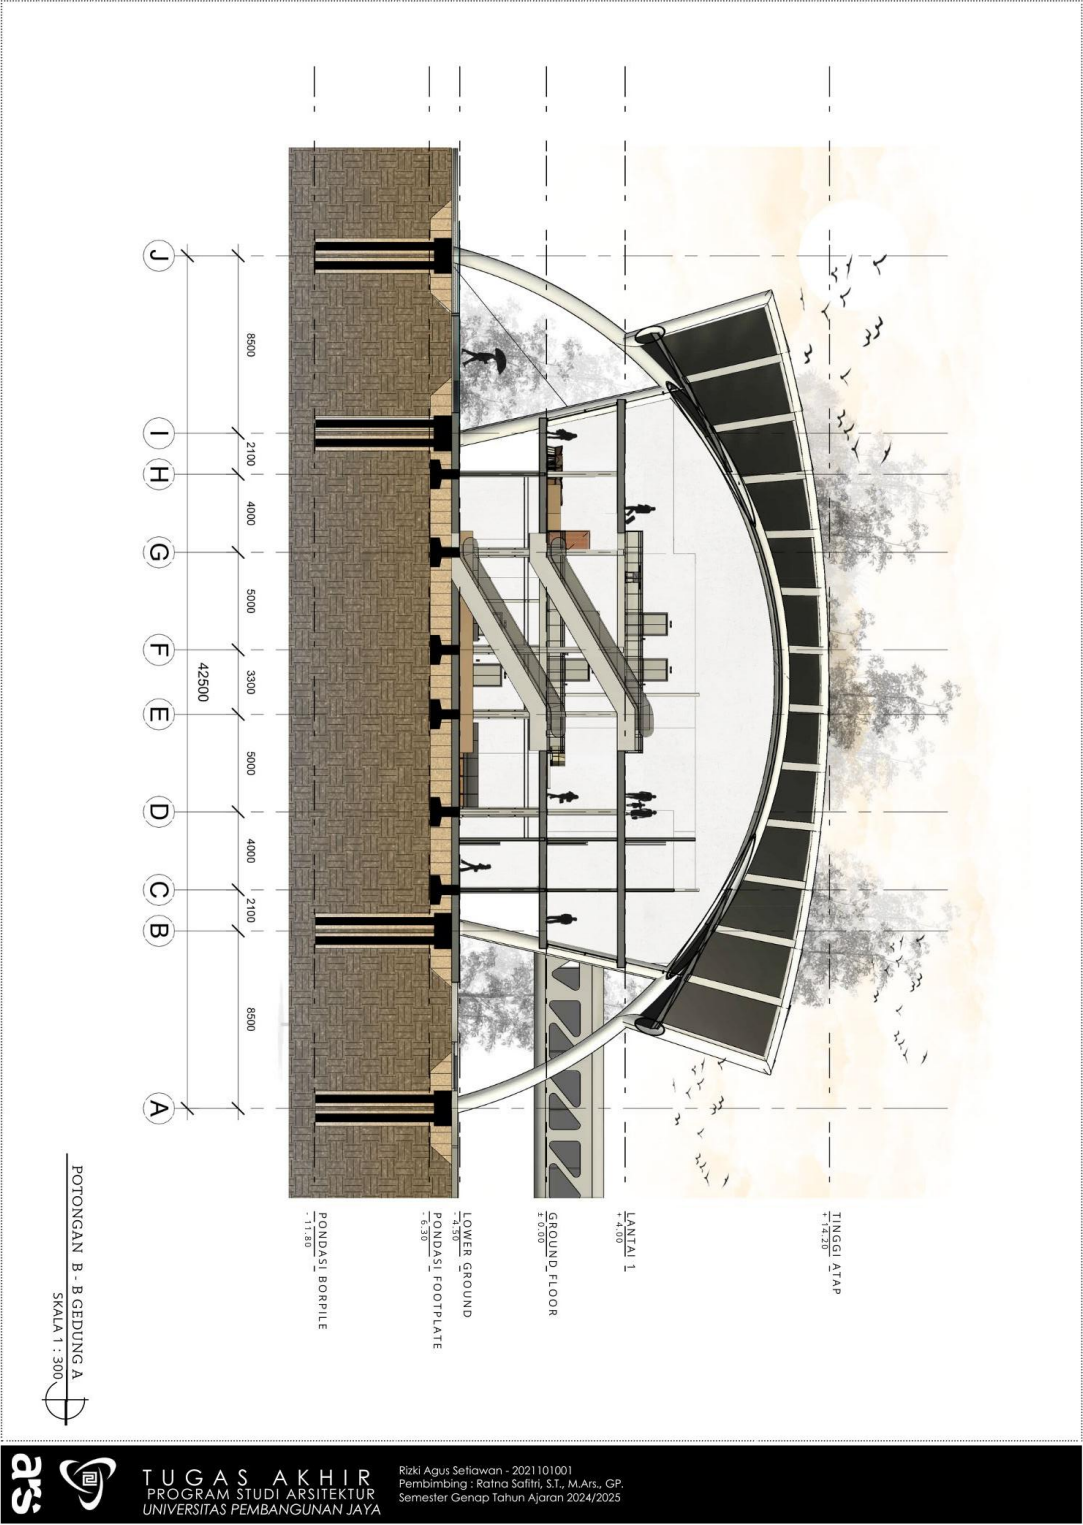


Lampiran 1.13 Potongan A-A Gedung B

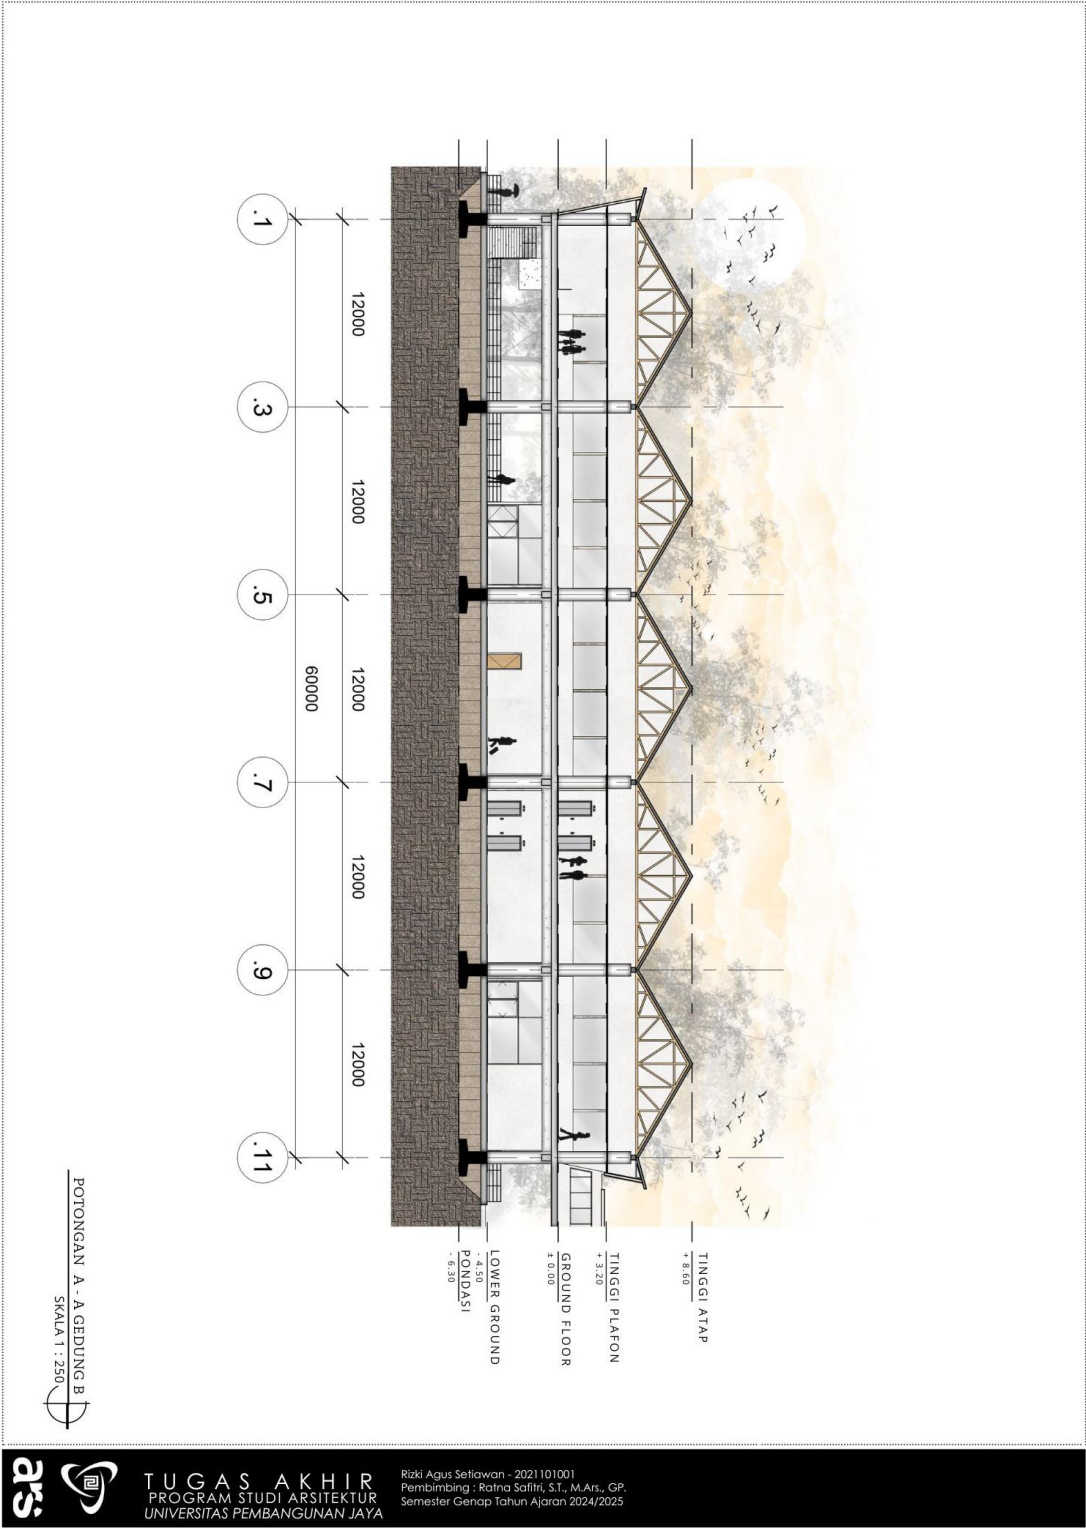


Lampiran 1.14 Potongan B-B Gedung B

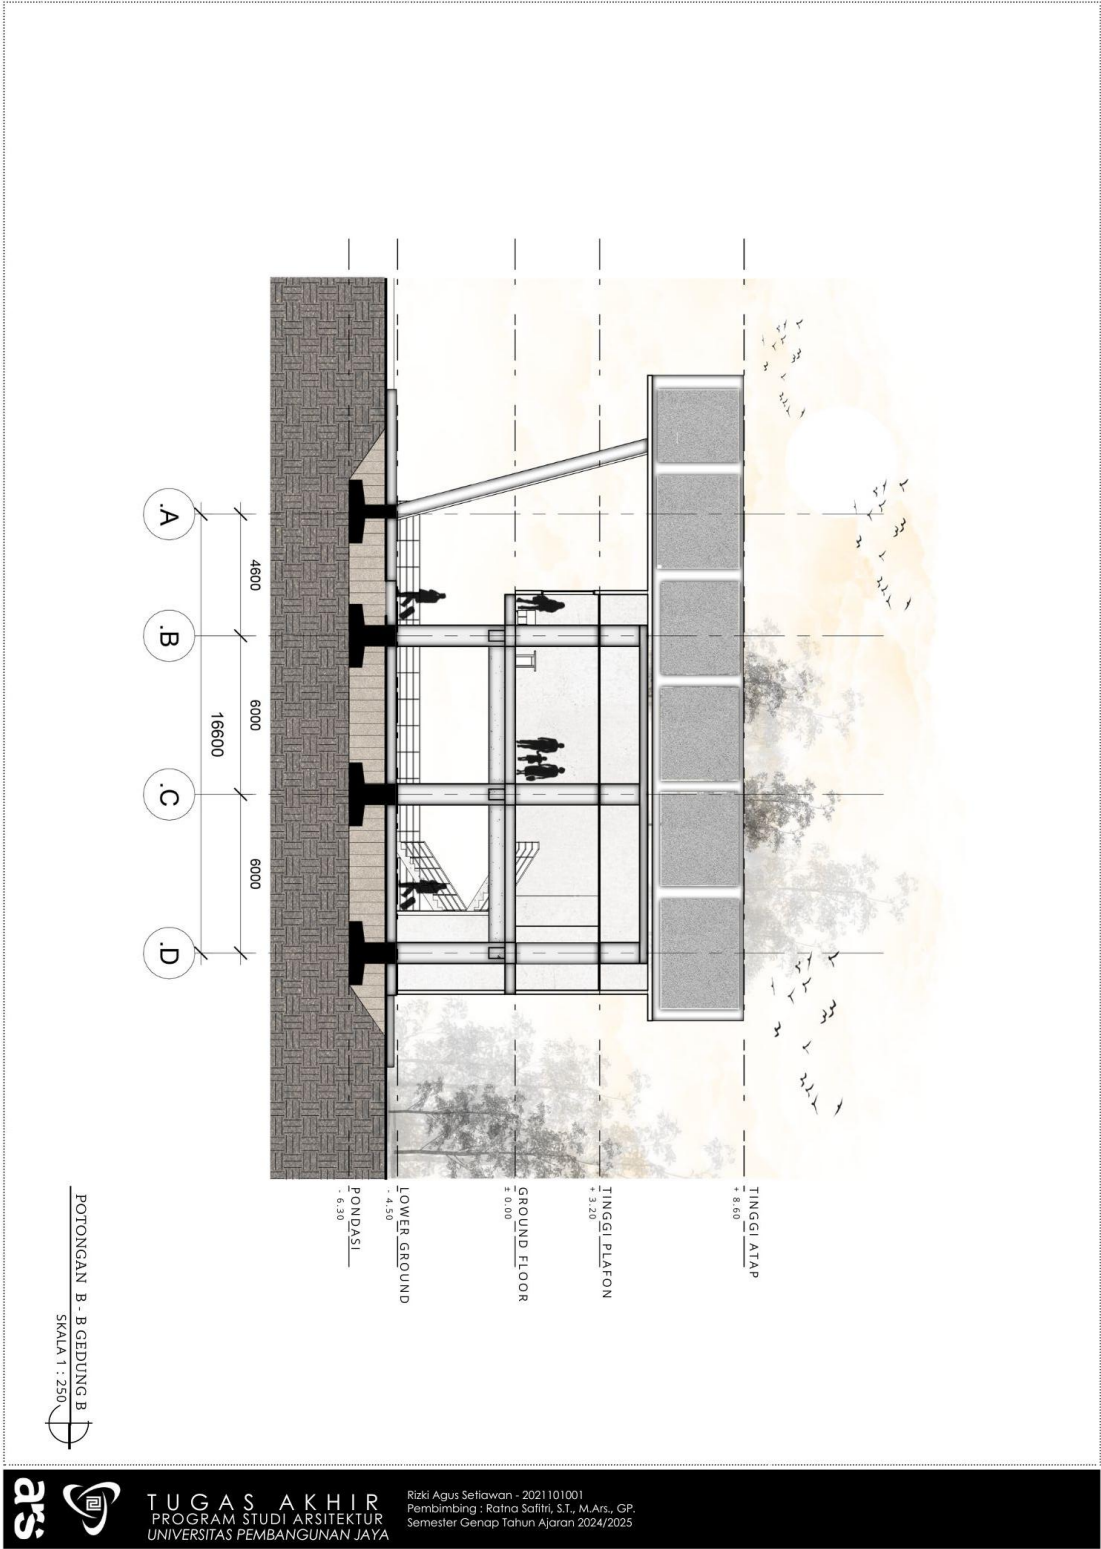


Lampiran 1.15 Detail Arsitektur

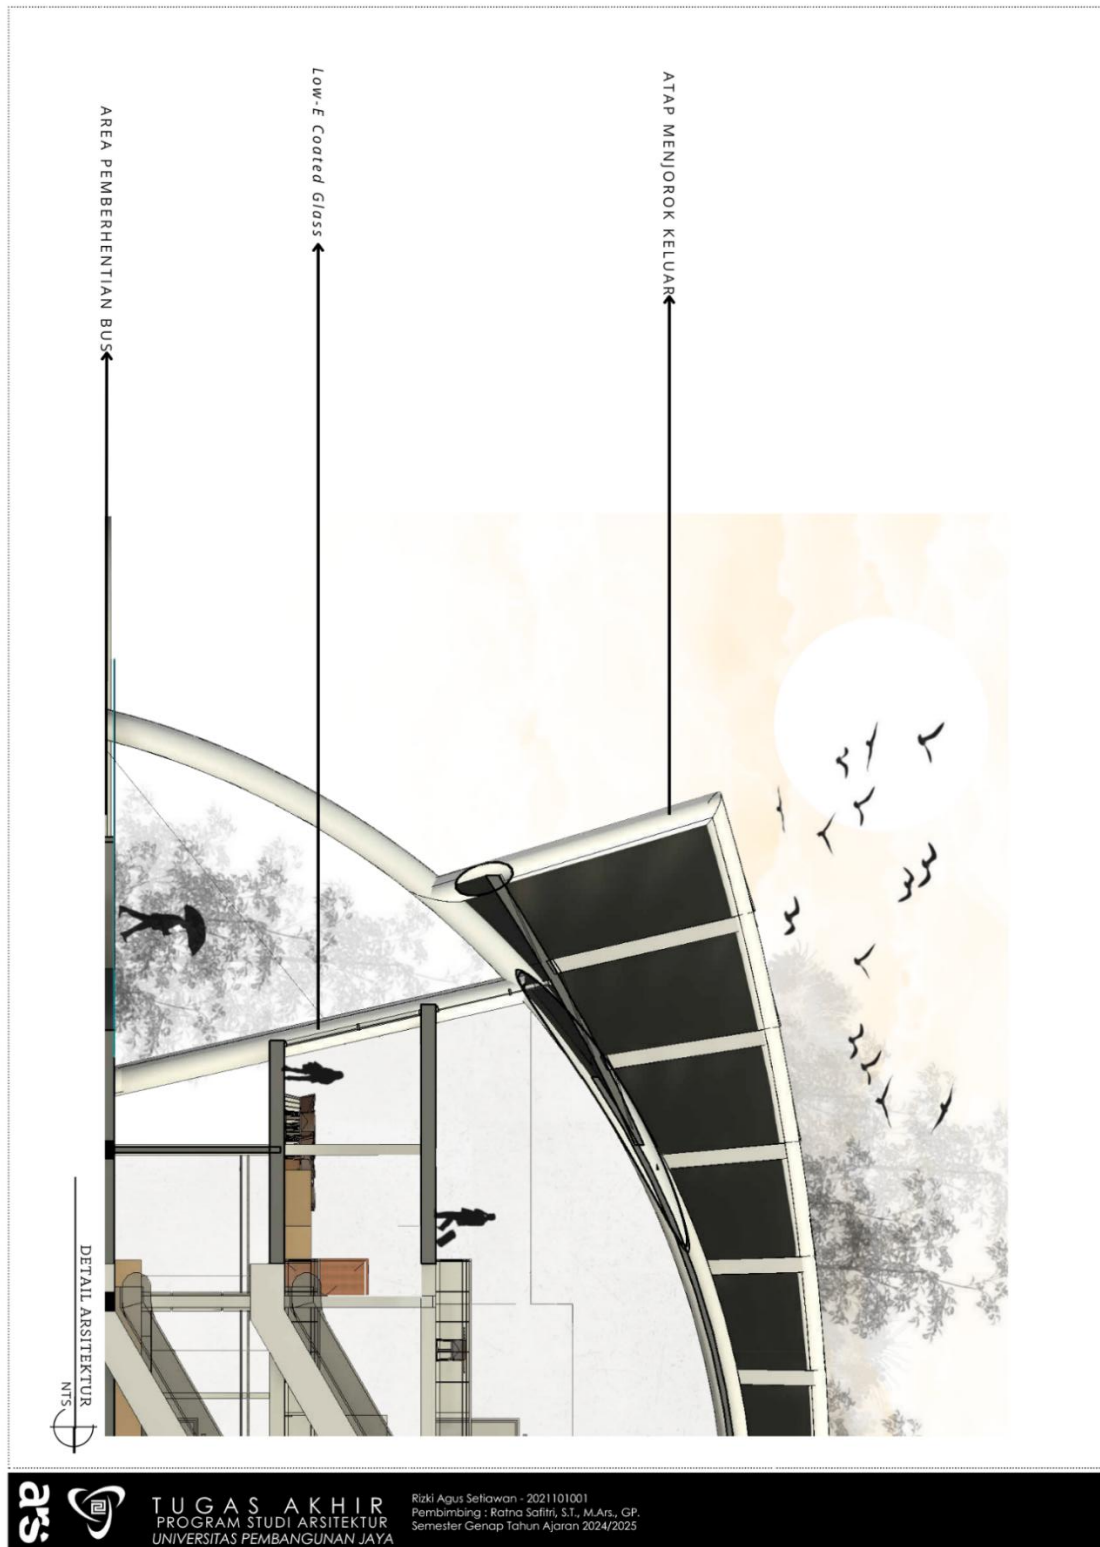


Lampiran 1.16 Isometri Struktur Gedung A

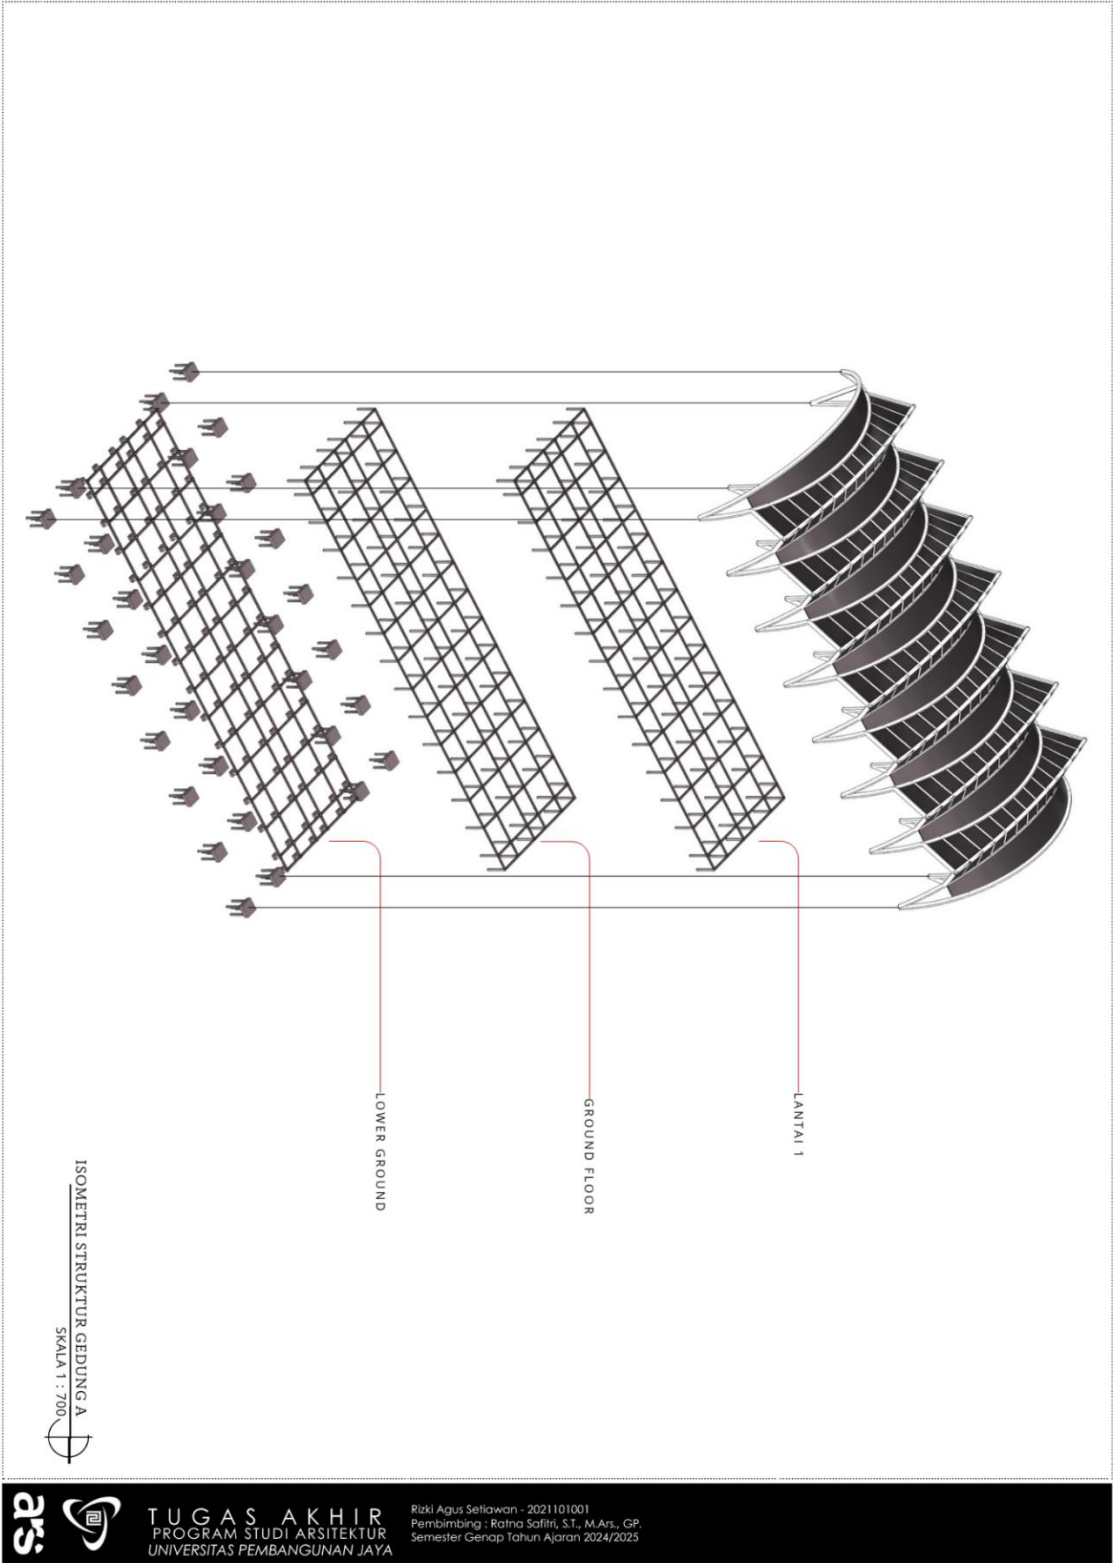


Lampiran 1.17 Isometri Struktur Gedung B

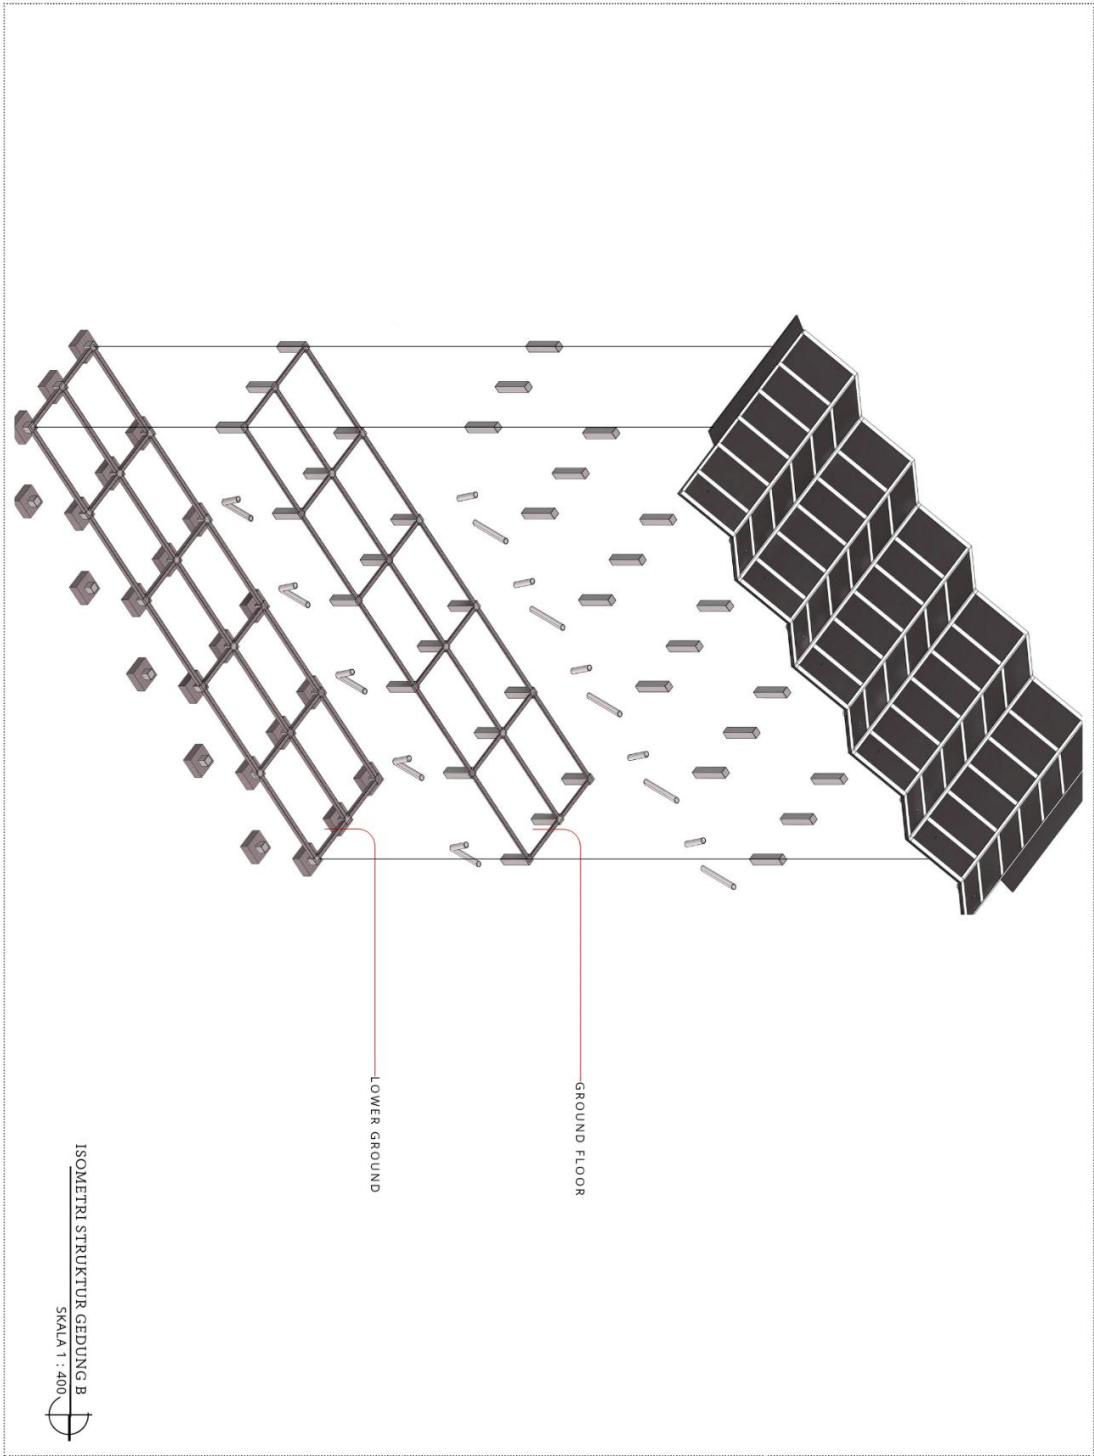


Lampiran 1.18 Skema MEP Gedung A

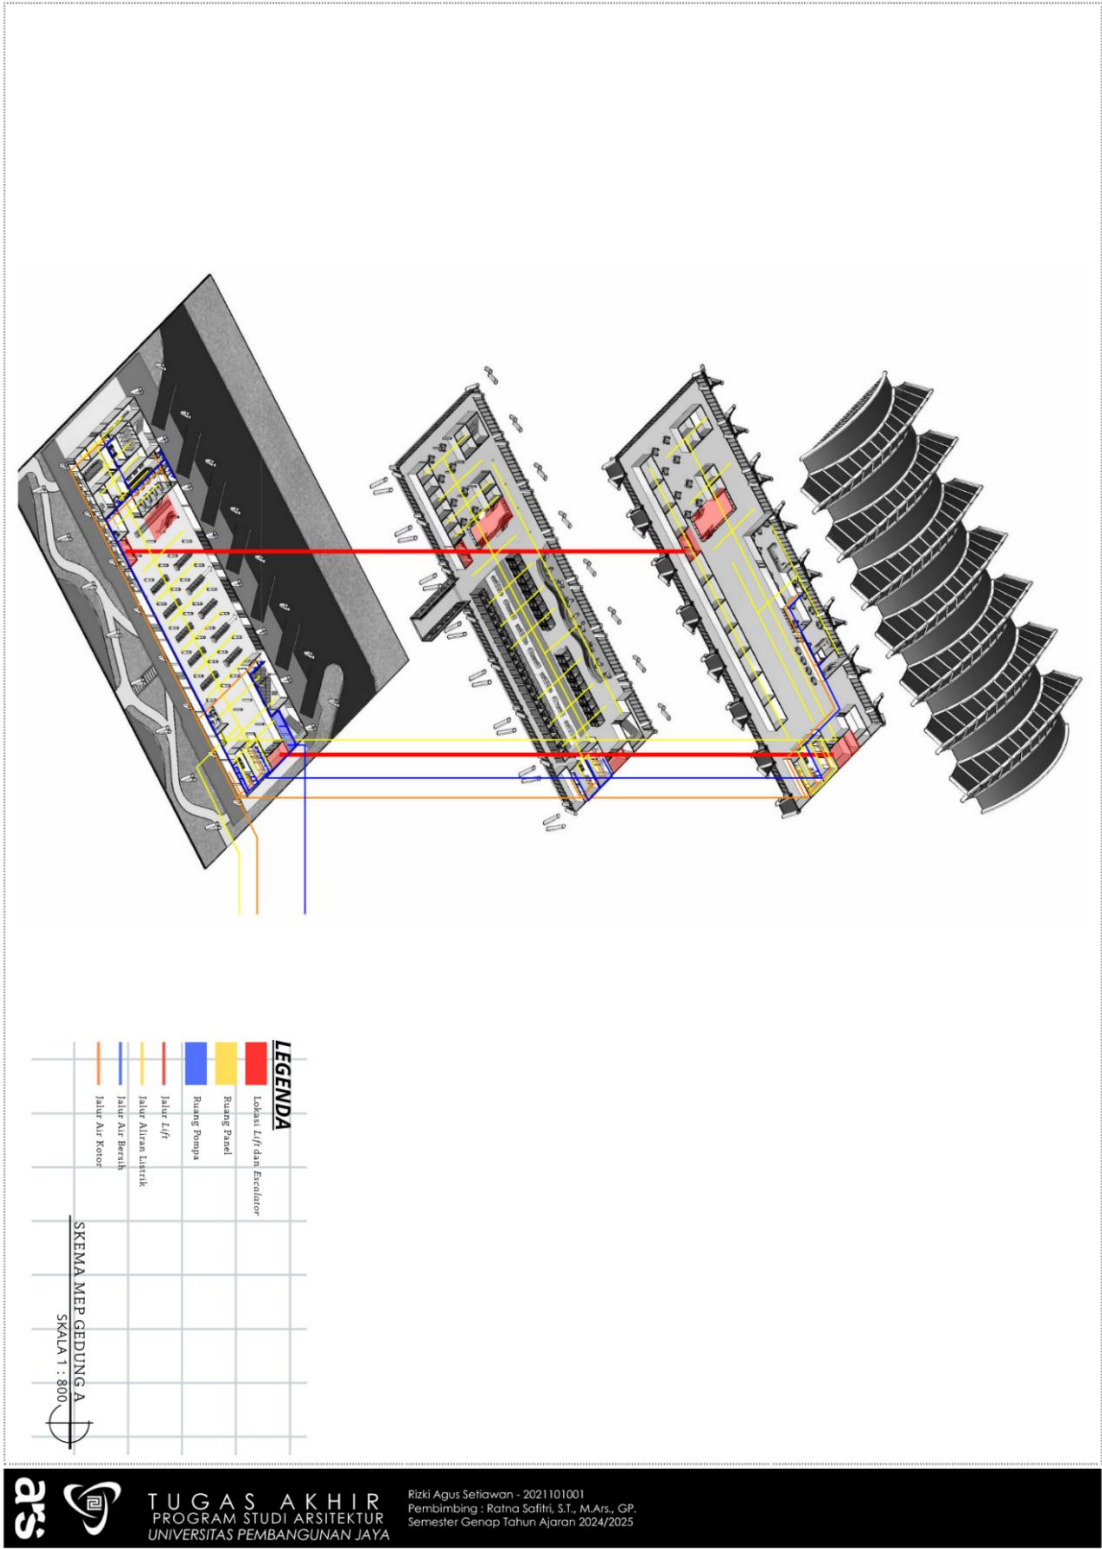

Lampiran 1.19 Skema MEP Gedung B

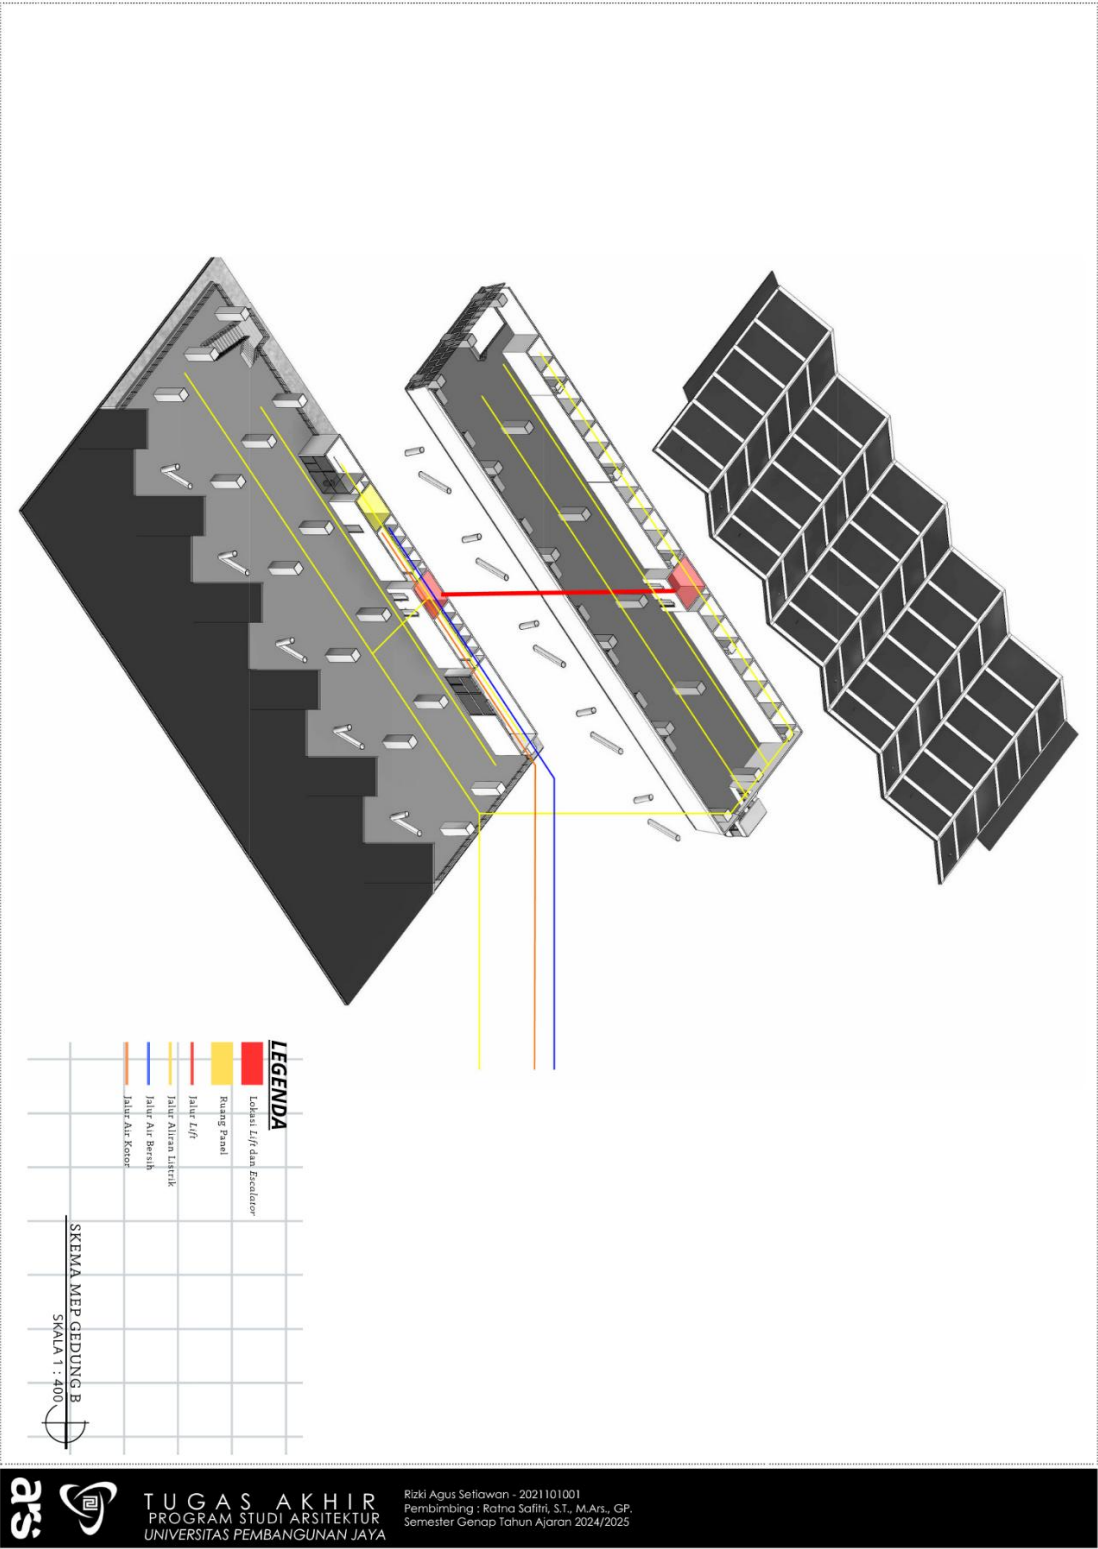


Lampiran 1.20 Eksterior & Interior Gedung A

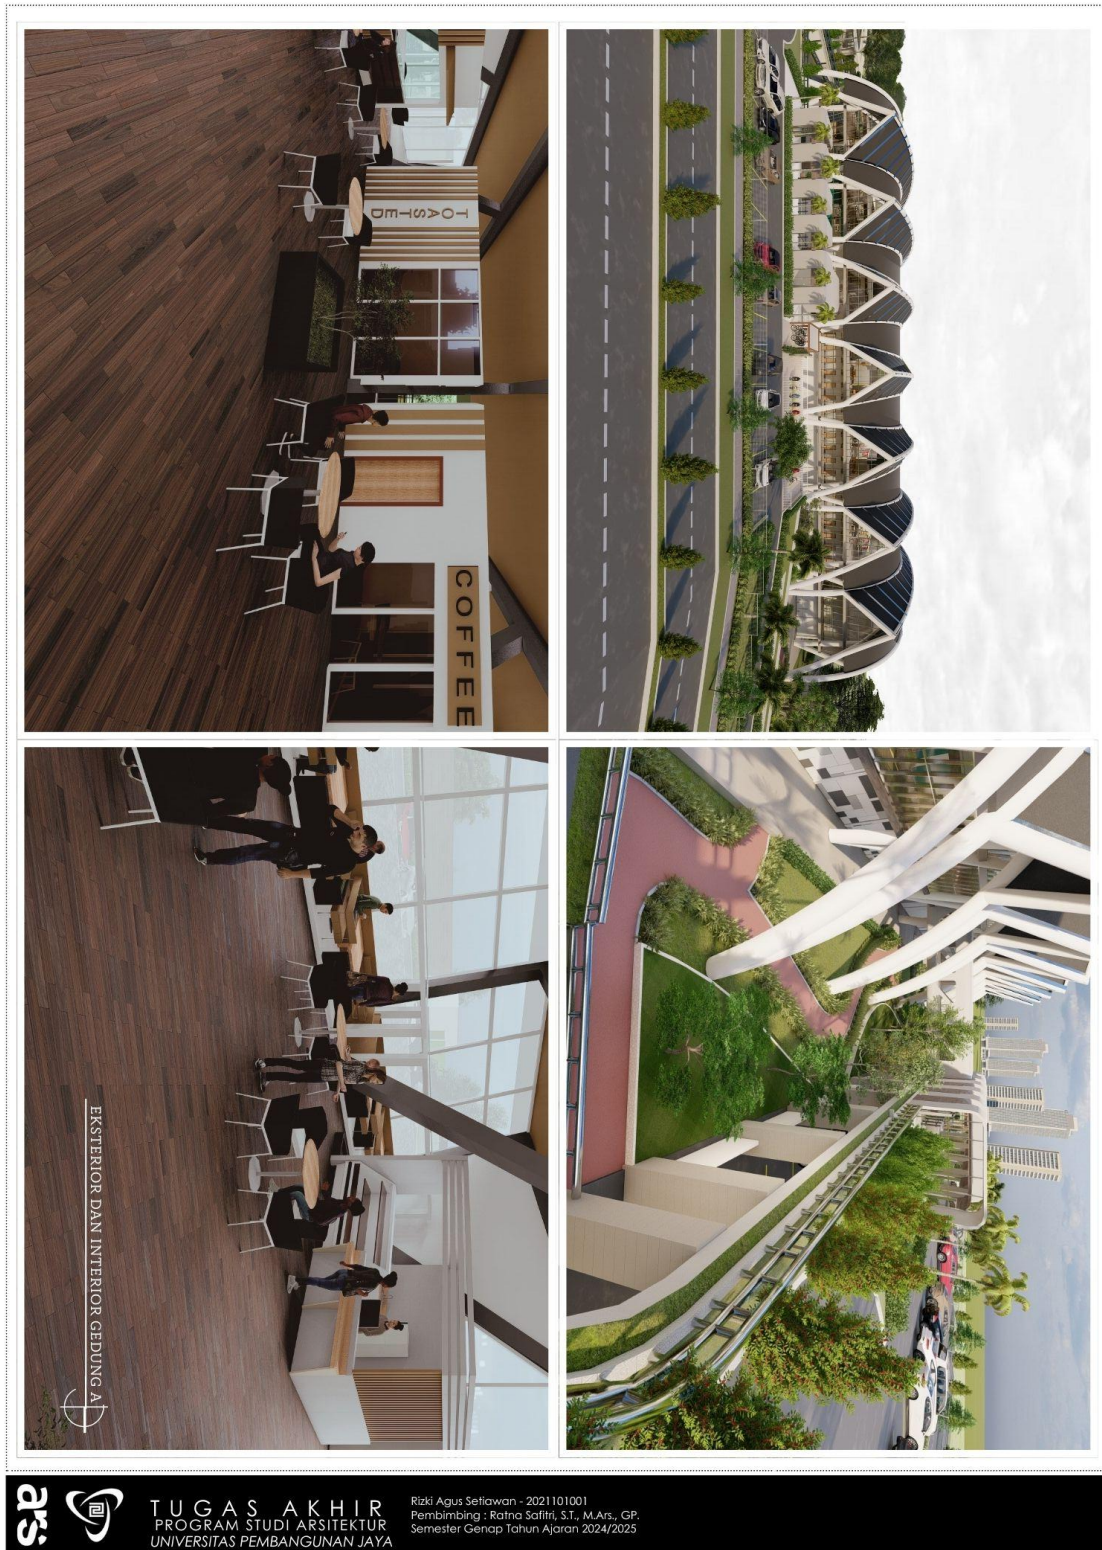


Lampiran 1.21 Eksterior & Interior Gedung B



Lampiran 1.22 Poster Lembar 1

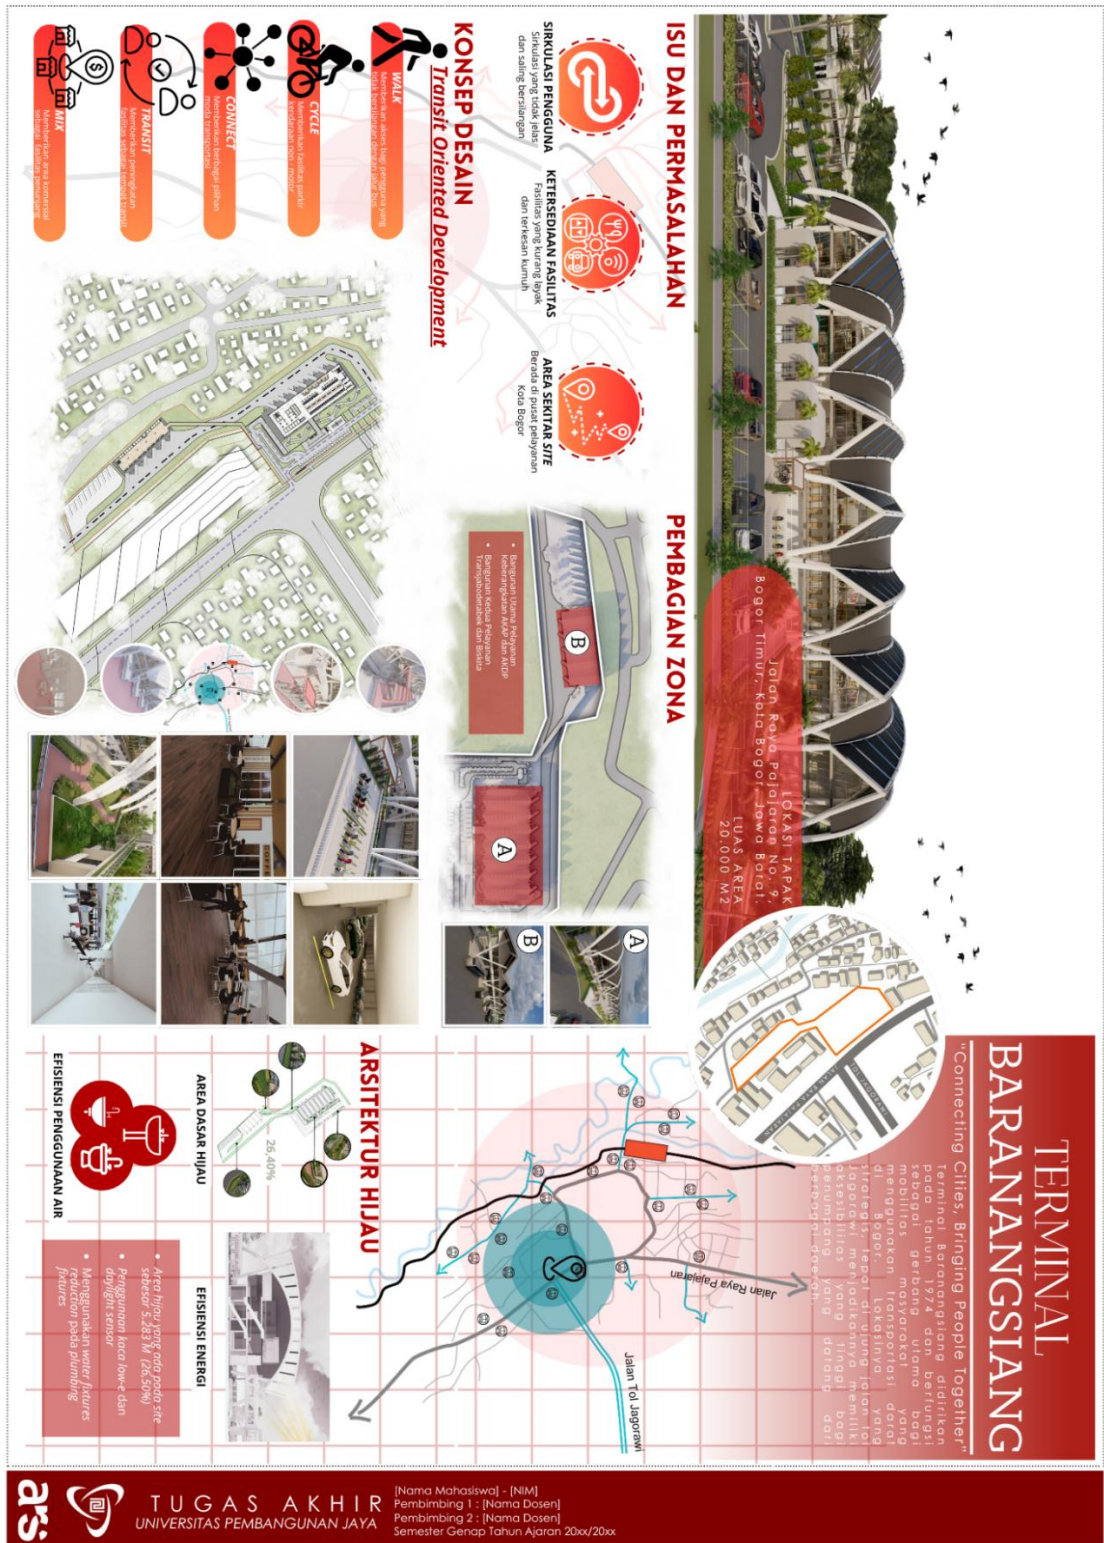

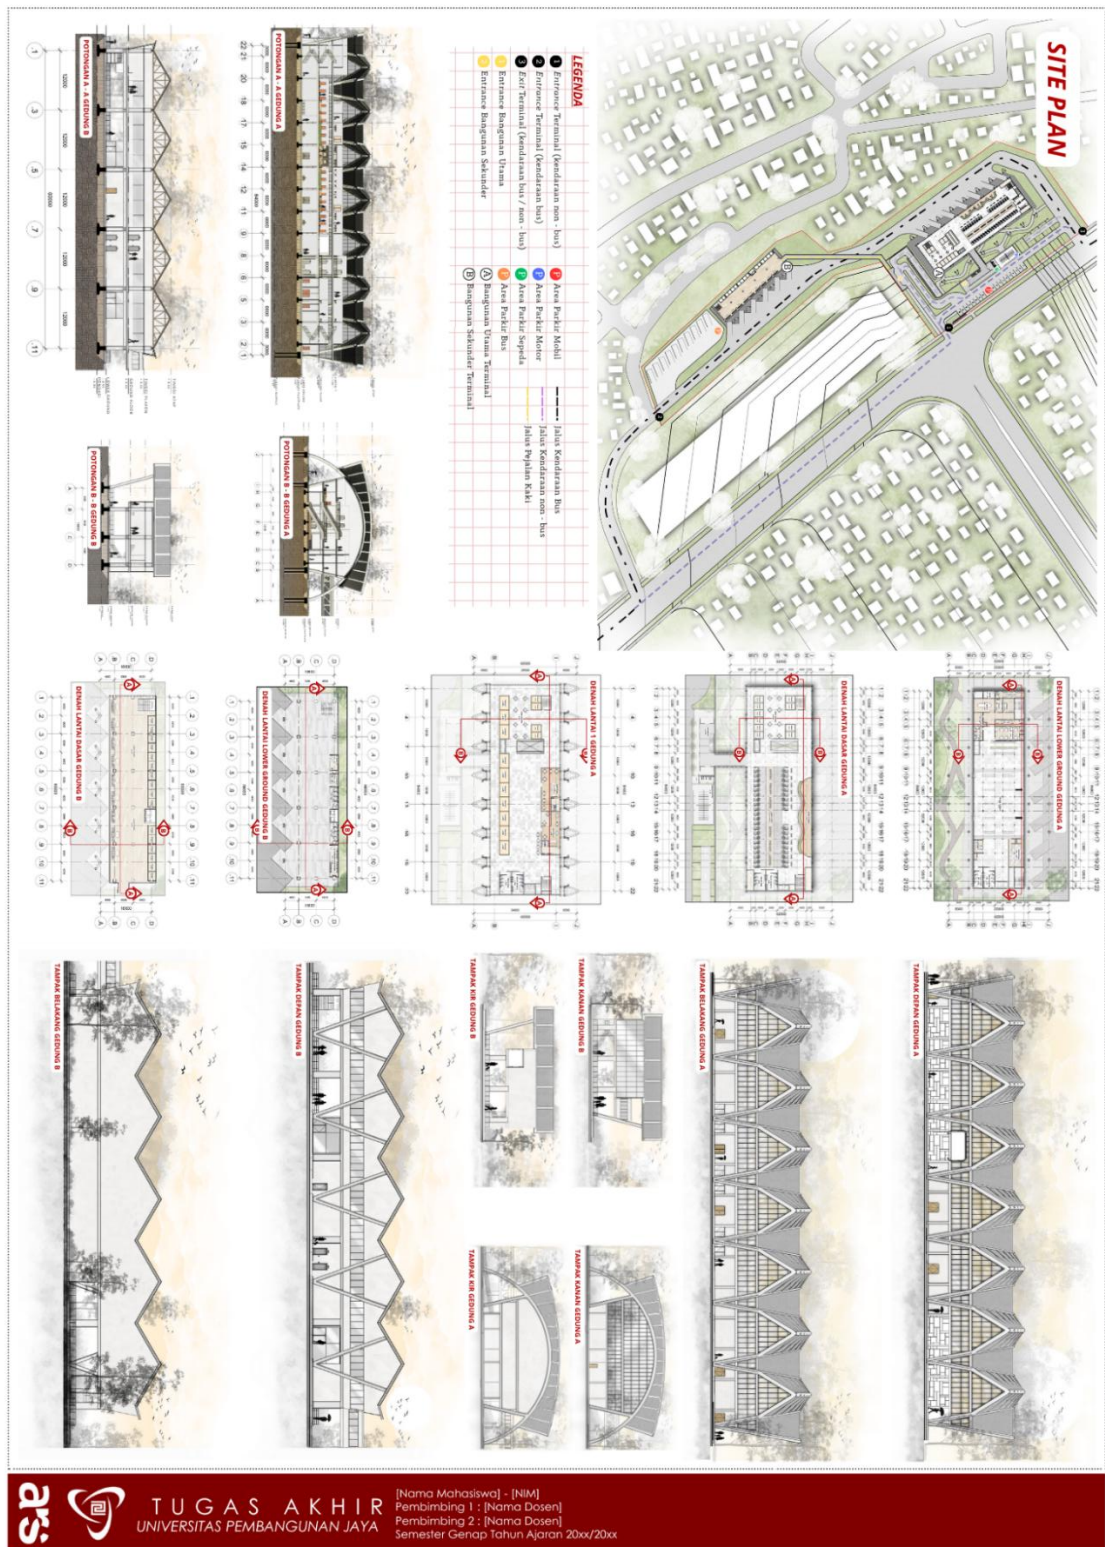

Lampiran 1.24 Form Pembimbingan TA

 Universitas Pembangunan Jaya	FORMULIR PEMBIMBINGAN SKRIPSI/TA	SPT-I/03/SOP-28/F-03
		Revisi Pembinaan

Nama Mahasiswa : Rizki Agus Setiawan
 Prodi/NIM : 2021101001
 Judul Skripsi/TA yang diajukan : Perancangan Revitalisasi Terminal Baranangsiang Dengan Pendekatan TOD dan Peningkatan Kebutuhan Pengguna

No	Tanggal	Materi Pembimbingan	Paraf Mhs	Paraf Dosen Pembimbing
1	26/02/2025	Asistensi sirkulasi dalam site		
2	06/03/2025	Asistensi massing dan bentuk bangunan		
3	13/03/2025	Asistensi analisis site dan massing dalam bentuk diagram		
4	20/03/2025	Asistensi denah bangunan		
5	27/03/2025	Revisi dan melanjutkan denah		
6	15/04/2025	Finalisasi desain sebelum uts		
7	08/05/2025	Diskusi terkait hasil UTS dan revisi bentuk bangunan		
8	16/05/2025	Revisi site plan dan denah		
9	04/06/2025	Asistensi video animasi		
10	19/06/2025	Asistensi laporan bab 4		
11	26/06/2025	Asistensi gambar kerja		

* Jika pembimbingan lebih dari minimal 8 kali, mohon membuat salinan formulir ini

Rizki Agus Setiawan	Ratna Safitri, S.T., M.Ars., GP	
Mahasiswa	Dosen Pembimbing 1	Dosen Pembimbing 2

Lampiran 1.25 Form Pengajuan Sidang TA

 Universitas Pembangunan Jaya	FORMULIR PENGAJUAN SIDANG SKRIPSI/TA	SPT-I/04/SOP-06/F-01
		Hiz. Purnasari

Nama Mahasiswa : Rizki Agus Setiawan
 Prodi/NIM : Arsitektur / 2021101001
 Judul Skripsi/TA : PERANCANGAN REVITALISASI TERMINAL BARANANGSIANG
 DENGAN PENDEKATAN TOD DAN PENINGKATAN
 KEBUTUHAN PENGGUNA

Dosen Pembimbing : 1. Ratna Safitri, S.T., M.Ars., GP.

Dosen Penguji :
 1. Ar. Ardi Jahya, IAI JAD :
 2. Ar. Mohamad Habibi, IAI JAD :
 3. JAD :
 4. JAD :

Jadwal Sidang :

Telah memenuhi syarat Sidang Skripsi/TA: (mohon beri tanda V untuk syarat yang relevan)

No	Syarat	Ya	Tidak
1	IPK minimal 2.00	v	
2	Tidak ada nilai D untuk mata kuliah mayor/inti Prodi	v	
3	MK Skripsi/TA tercantum di BRS semester berjalan	v	
4	Lulus minimal 1 mata kuliah KOTA untuk tiap rumpun	v	
5	SPT-I/03/SOP-28/F-03 Formulir Pembimbingan Skripsi (minimal 8 x)	v	
6	Poin JSDP (minimal 75% persen dari syarat kelulusan)	v	
7	Mengumpulkan dokumen Skripsi/TA (sesuai ketentuan Prodi)	v	

Tangerang Selatan, 9 Juli 2025

Mengajukan	Mengetahui	Memeriksa	Menyetujui
 (Rizki Agus Setiawan) Mahasiswa	 (Ar. Melania Lidwina Pandiangan, S.T., M.T.) Dosen Pembimbing	 (Ar. Melania Lidwina Pandiangan, S.T., M.T.) Koordinator Skripsi/TA	 (Rahma Purnasari, S.T., Ars., M.Ars.) Kaprodi

Lampiran 1.26 Form Revisi TA

	FORMULIR REVISI SKRIPSI / TA	SPT-1/04/SOP-06/F-05
		No. Revisi
Nama Mahasiswa : Rizki Agus Setiawan Prodi/NIM : Arsitektur / 2021101001 Judul Skripsi/TA : Perancangan Revitalisasi Terminal Baranangsiang dengan Pendekatan TOD dan Peningkatan Kebutuhan Pengguna Dosen Pembimbing : 1. Ratna Safitri, S. T., M. Ars., GP. Penguji : 1. Ar. Ardi Jahya, IAI 2. Ar. Mohamad Habibi, IAI		
Jadwal Sidang : Tempat : Lantai 4 Gedung B UPJ Hari/Tanggal: Jumat/11 Juli 2025		

Revisi yang dilakukan :

- Menambahkan view Gunung Salak sebagai framing saat penumpang bus (dari luar kota) tiba di Kota Bogor



- Memperluas sirkulasi mobil non-bus, terutama pada area U-Turn



- Menambahkan penjelasan terkait bentuk atap yang berhubungan dengan fungsi ruang yang dipadukan dengan desain bentang lebar, serta makna simbolik dari Gunung Salak sebagai filosofi desain, dan menambahkan penjelasan terkait fasilitas pemberhentian bus sebelum dan sesudah revitalisasi.

4.2.1. Konsep Cakupan Muka



Gambar 4.1 Konsep Cakupan Muka
Terdapat 4 (empat) elemen utama dalam konsep cakupan muka, yaitu: 1. Elemen utama yang menjadi fokus utama dalam konsep cakupan muka, yaitu: 2. Elemen utama yang menjadi fokus utama dalam konsep cakupan muka, yaitu: 3. Elemen utama yang menjadi fokus utama dalam konsep cakupan muka, yaitu: 4. Elemen utama yang menjadi fokus utama dalam konsep cakupan muka, yaitu:





Gambar 4.2 Konsep Cakupan Muka

Area pemberhentian bus yang ada pada Terminal Baranangsiang saat ini berjumlah 6 pemberhentian. Sedangkan pada desain revitalisasi Terminal Baranangsiang berjumlah 7 pemberhentian. Perubahan jumlah pemberhentian ini akan memberikan dampak yang signifikan. Hal ini akan memberikan dampak yang signifikan terhadap kenyamanan penumpang bus yang datang dan pergi ke Terminal Baranangsiang.

Selain dari itu, area pemberhentian bus yang ada pada Terminal Baranangsiang saat ini berjumlah 6 pemberhentian. Sedangkan pada desain revitalisasi Terminal Baranangsiang berjumlah 7 pemberhentian. Perubahan jumlah pemberhentian ini akan memberikan dampak yang signifikan terhadap kenyamanan penumpang bus yang datang dan pergi ke Terminal Baranangsiang.

Tangerang Selatan, 10 Juli 2025

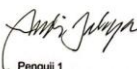
Penguji 1
(Ar. Ardi Jahya, IAI)

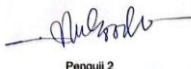
Penguji 2
(Ar. Mohamad Habibi, IAI)