



LAMPIRAN


Lampiran 1.1 Site Plan

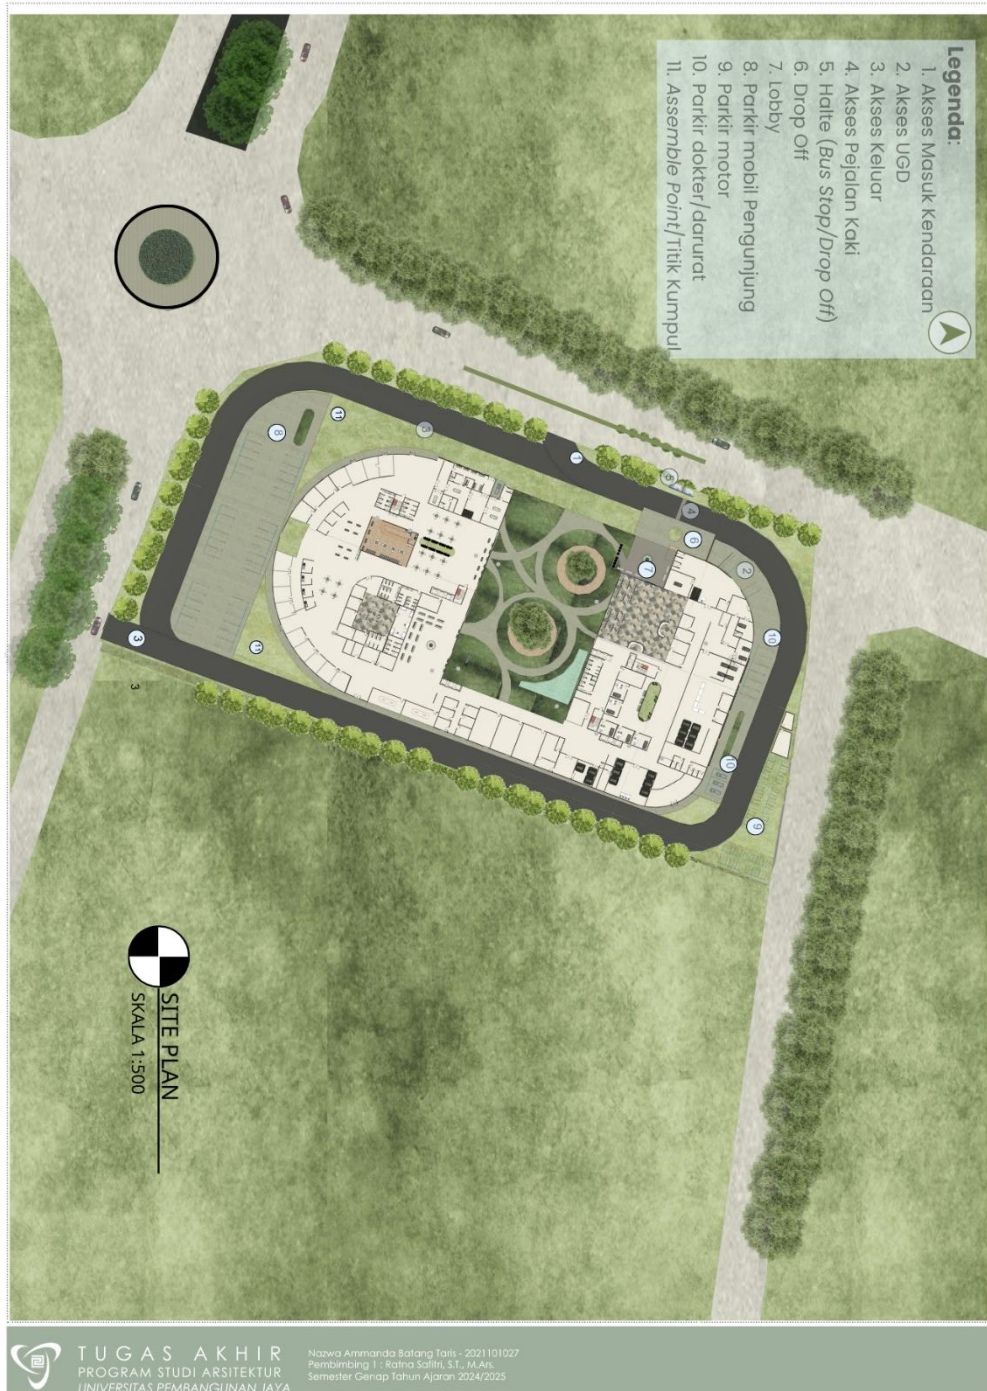


Lampiran 1.2 Potongan Lingkungan

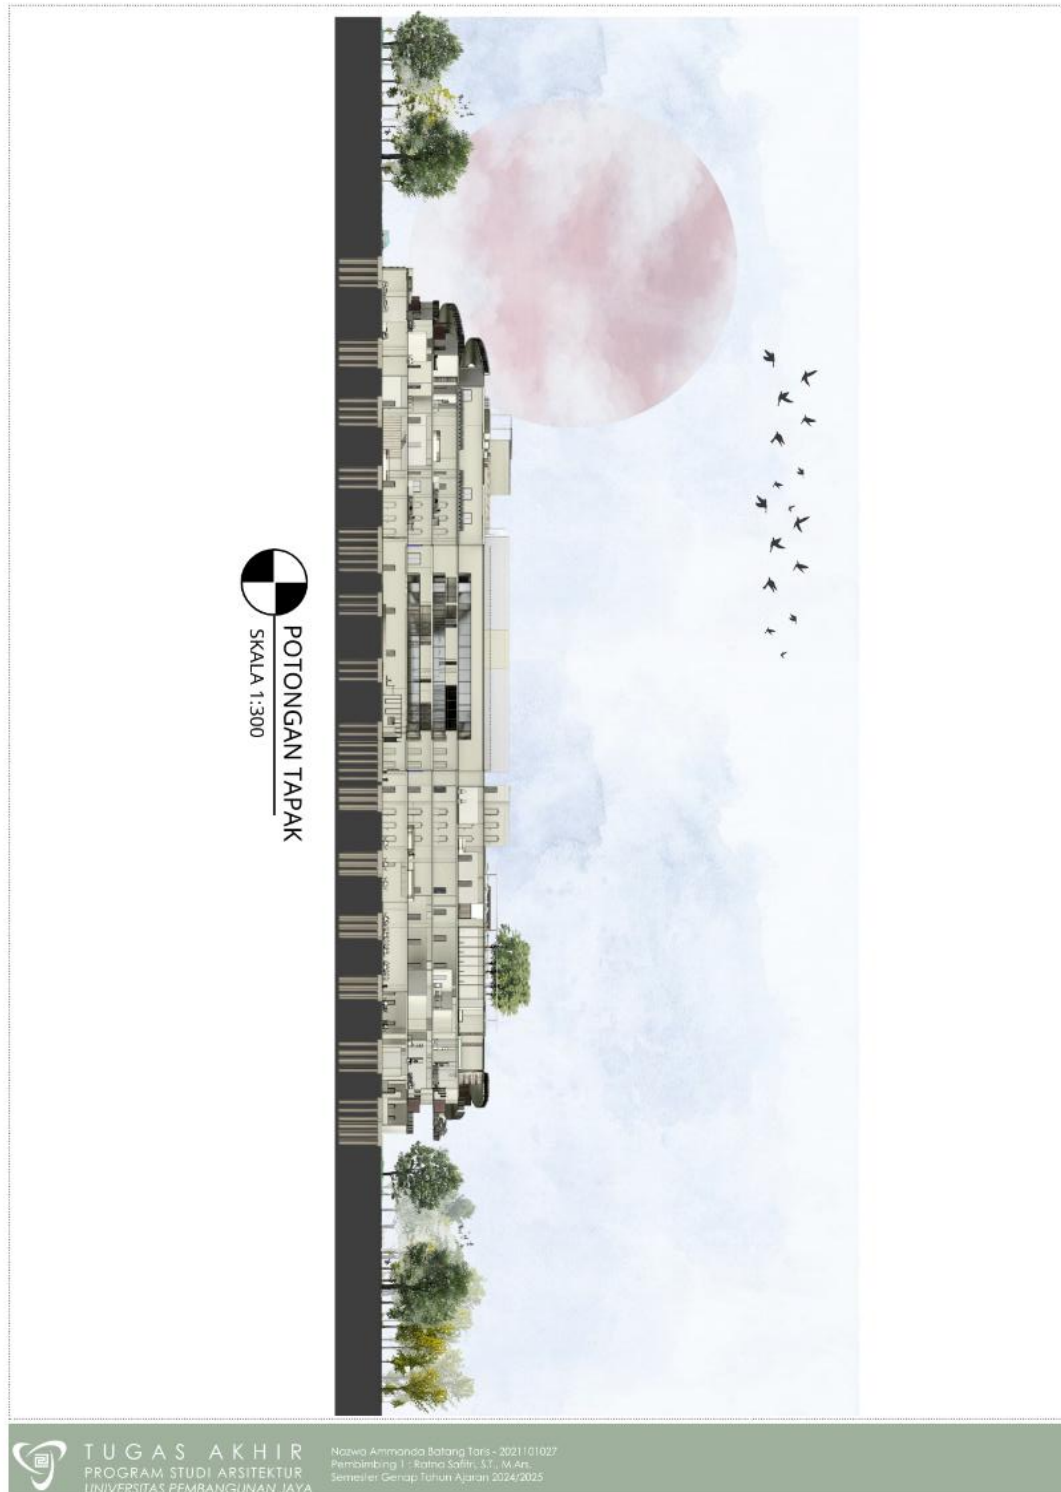


Lampiran 1.3 Denah Lantai 1

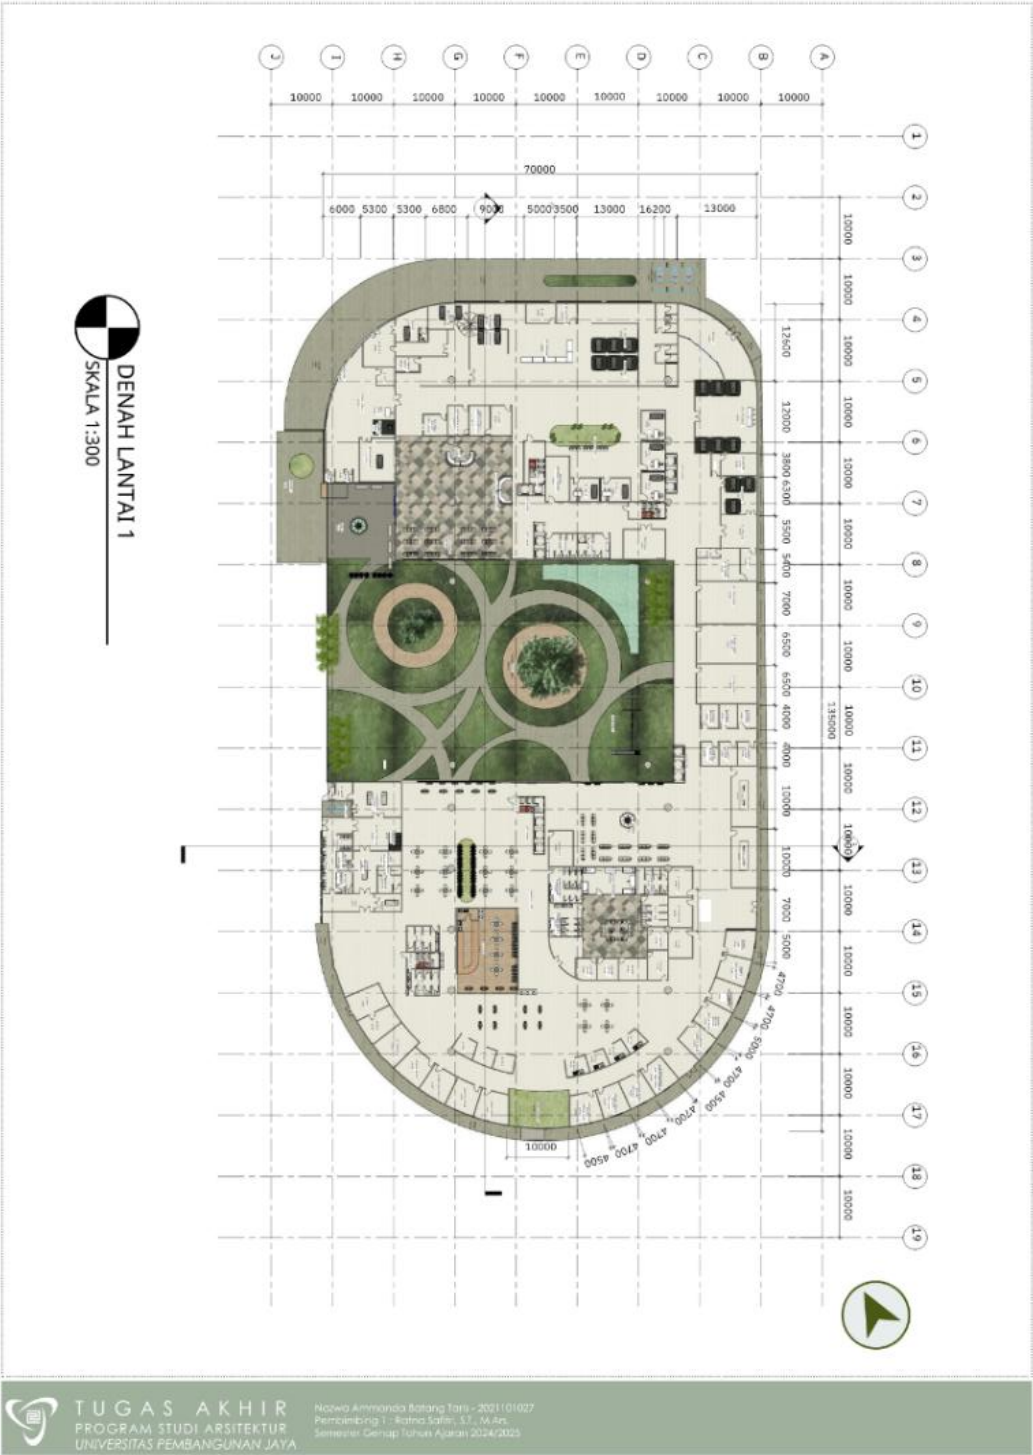


Lampiran 1.4 Denah Lantai 2

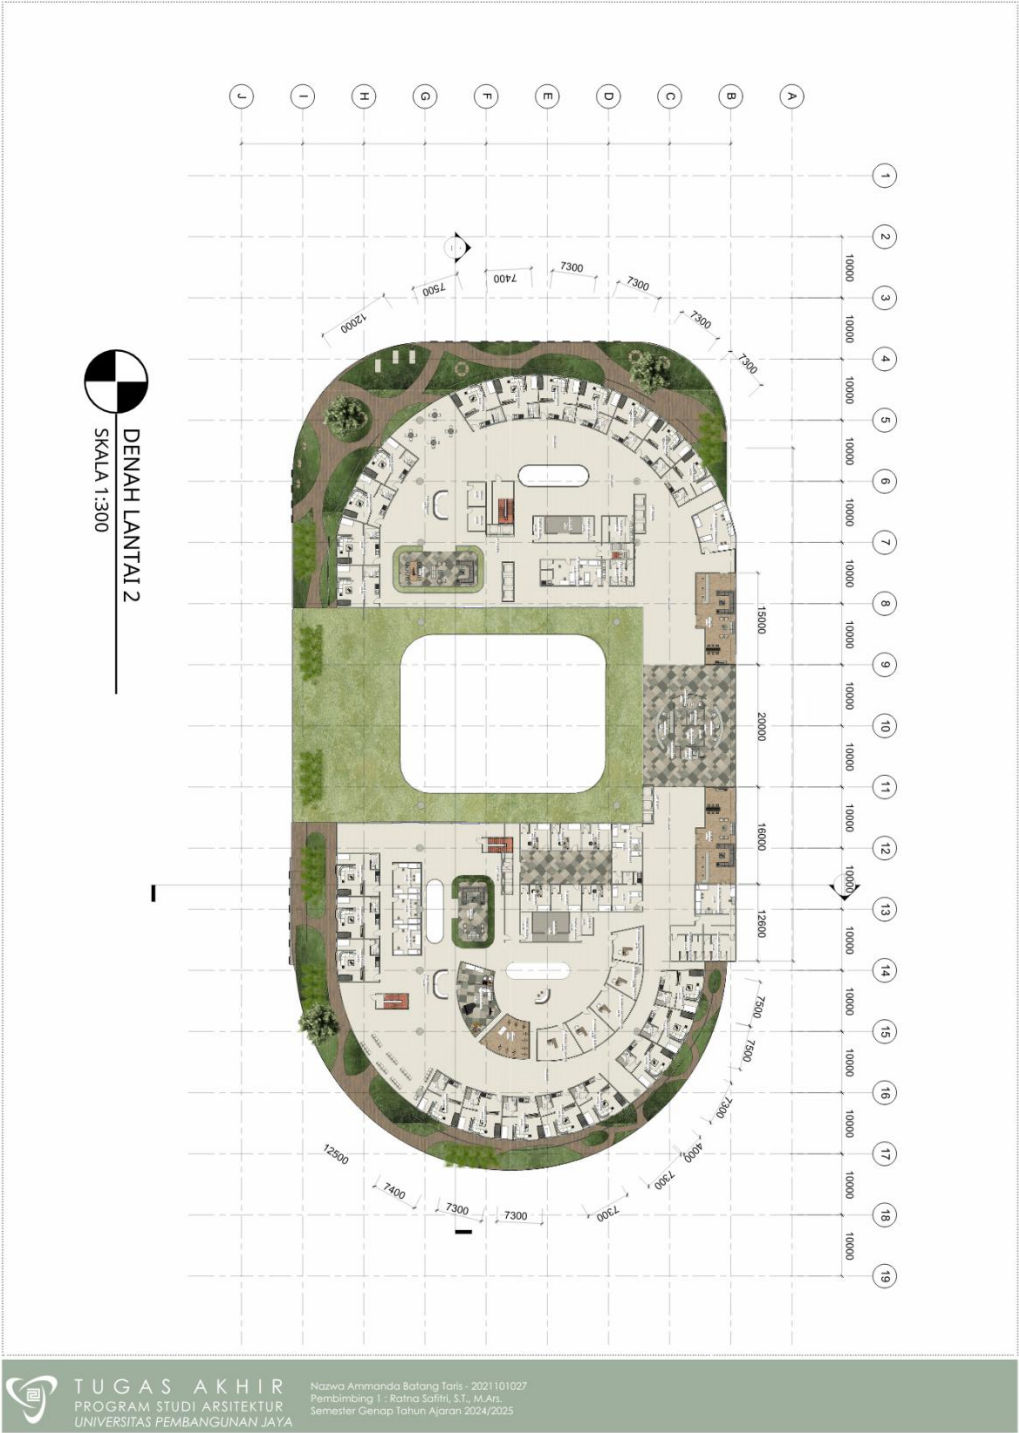


Lampiran 1.5 Denah Lantai 3

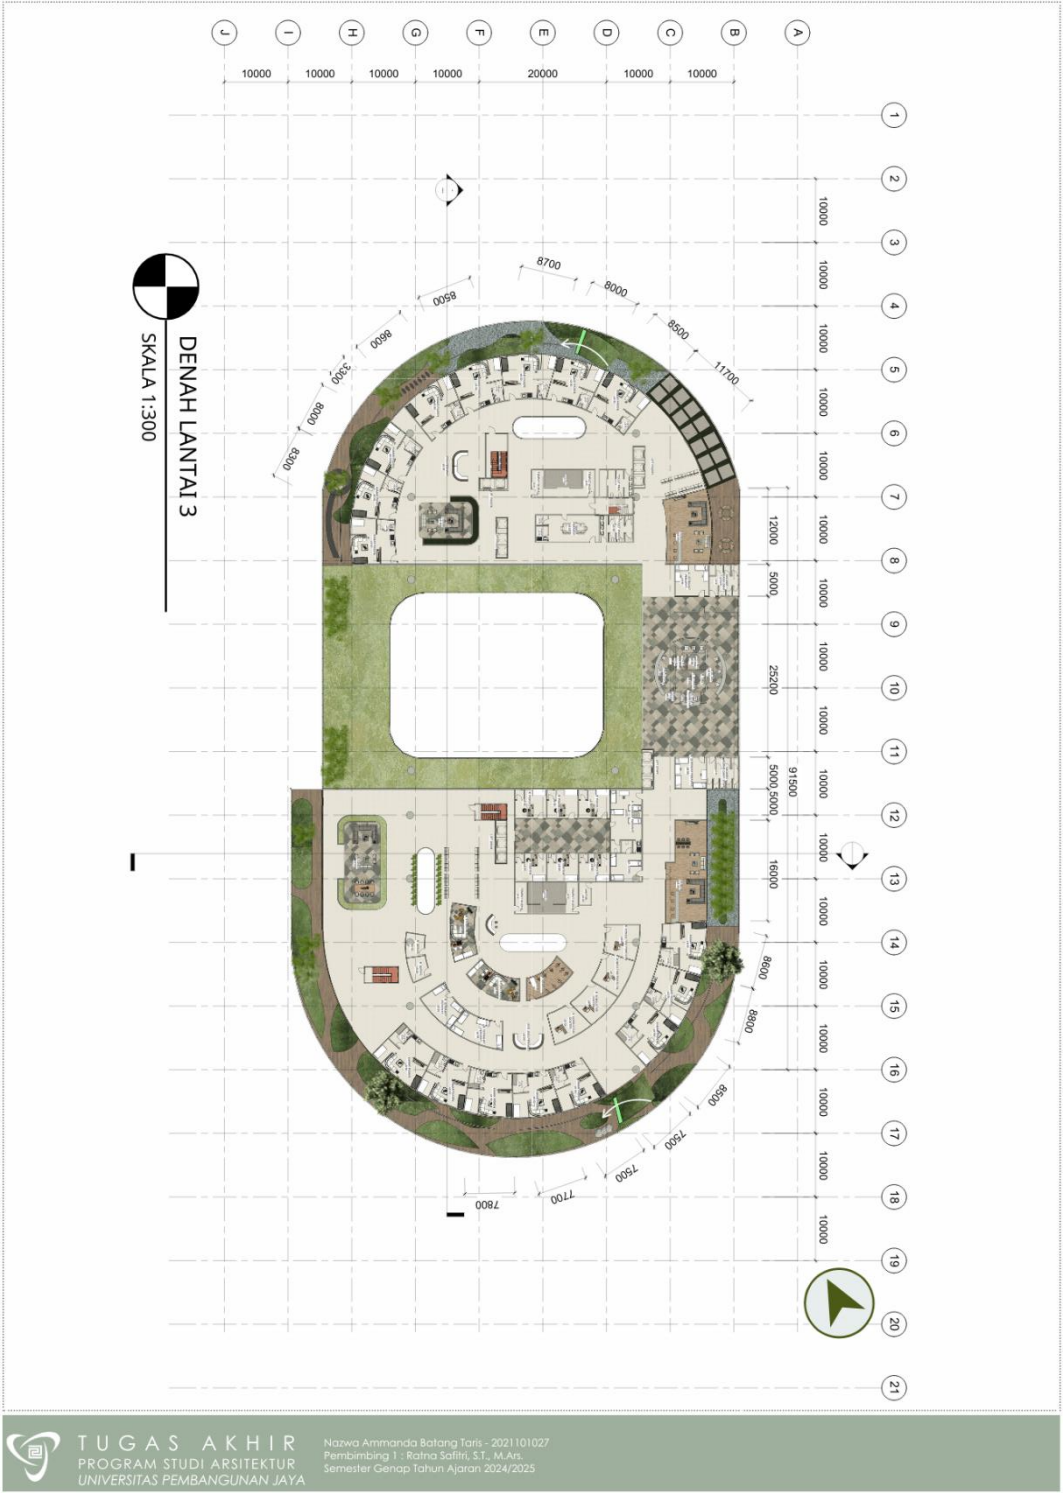

Lampiran 1.6 Denah Lantai 4

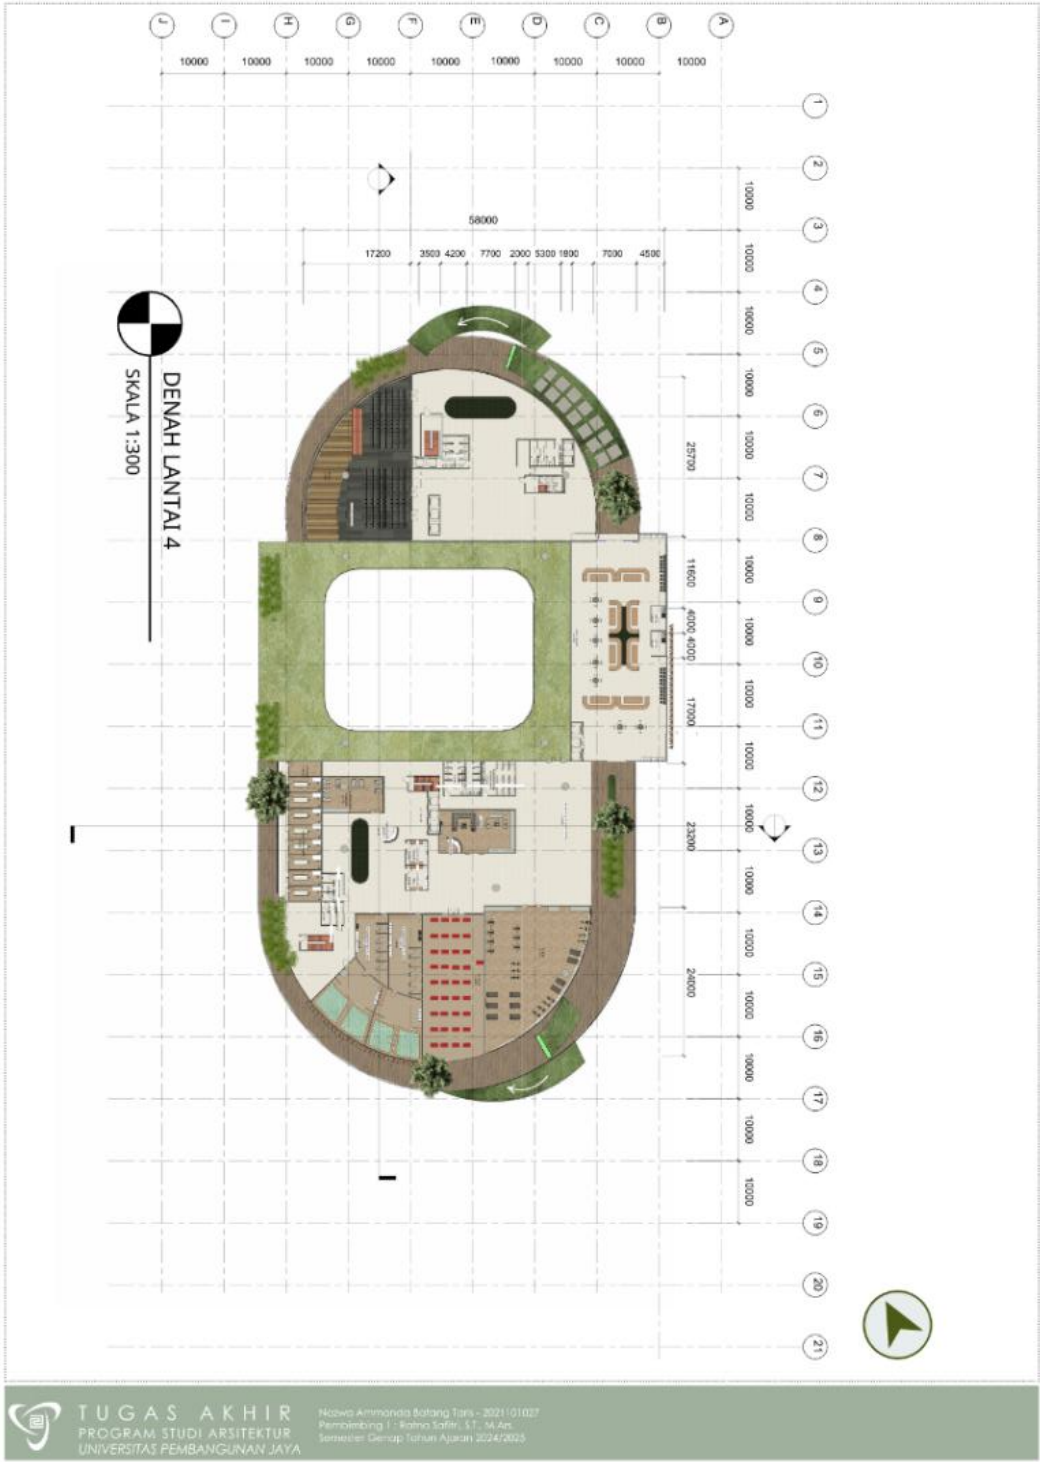

Lampiran 1.7 Denah *Roof Garden*

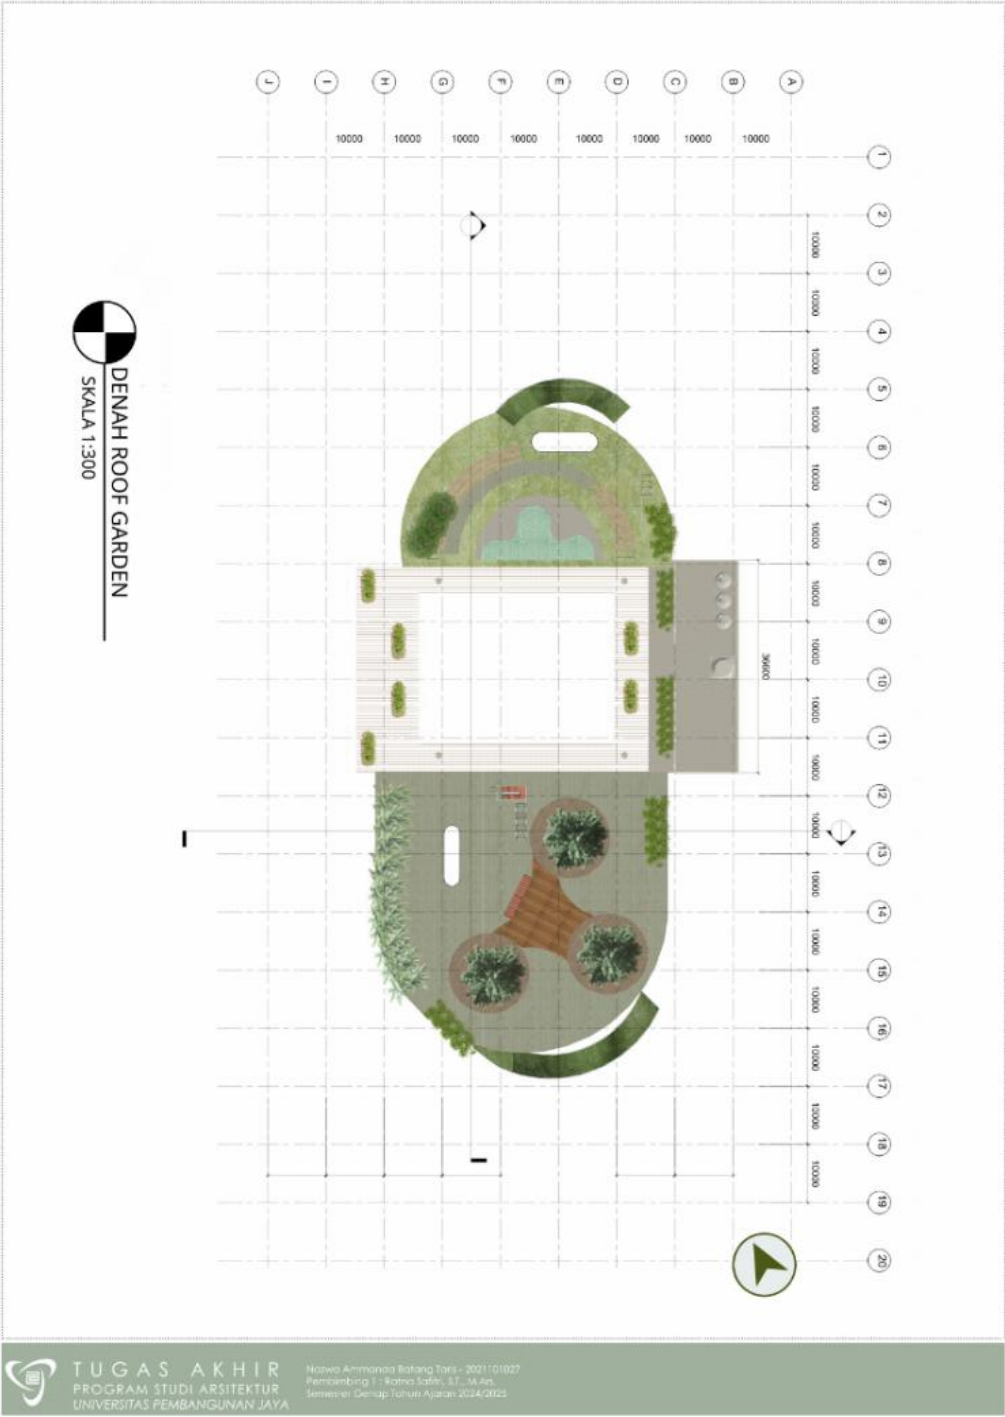


Lampiran 1.8 Tampak Depan dan Tampak Kanan




Lampiran 1.9 Tampak Kiri dan Tampak Kanan




Lampiran 1.10 Potongan

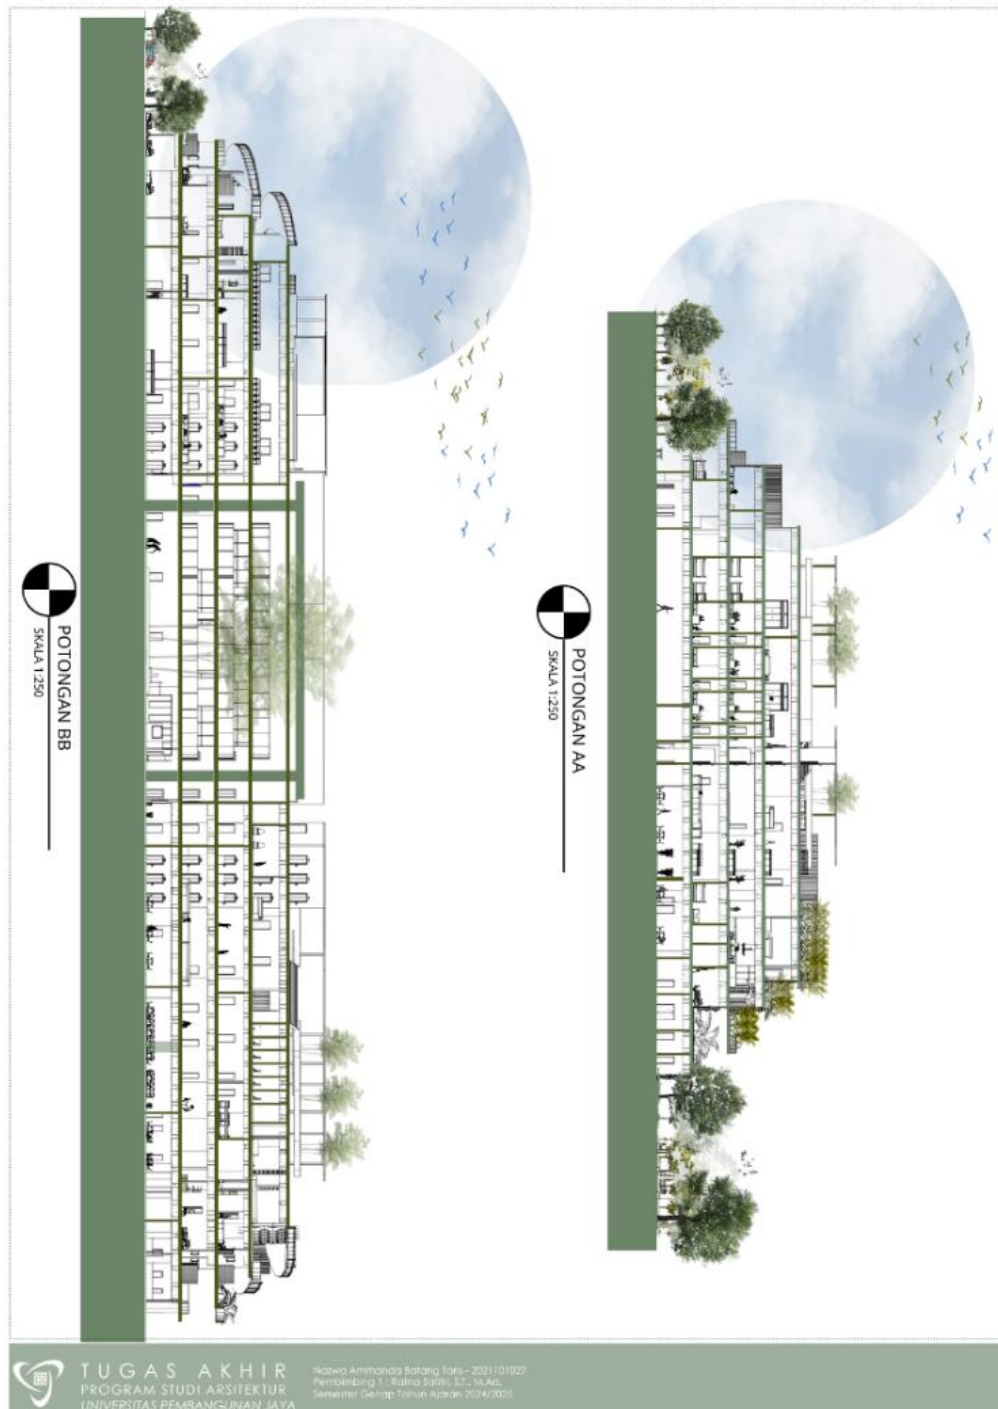


Lampiran 1.11 Isometri Struktur

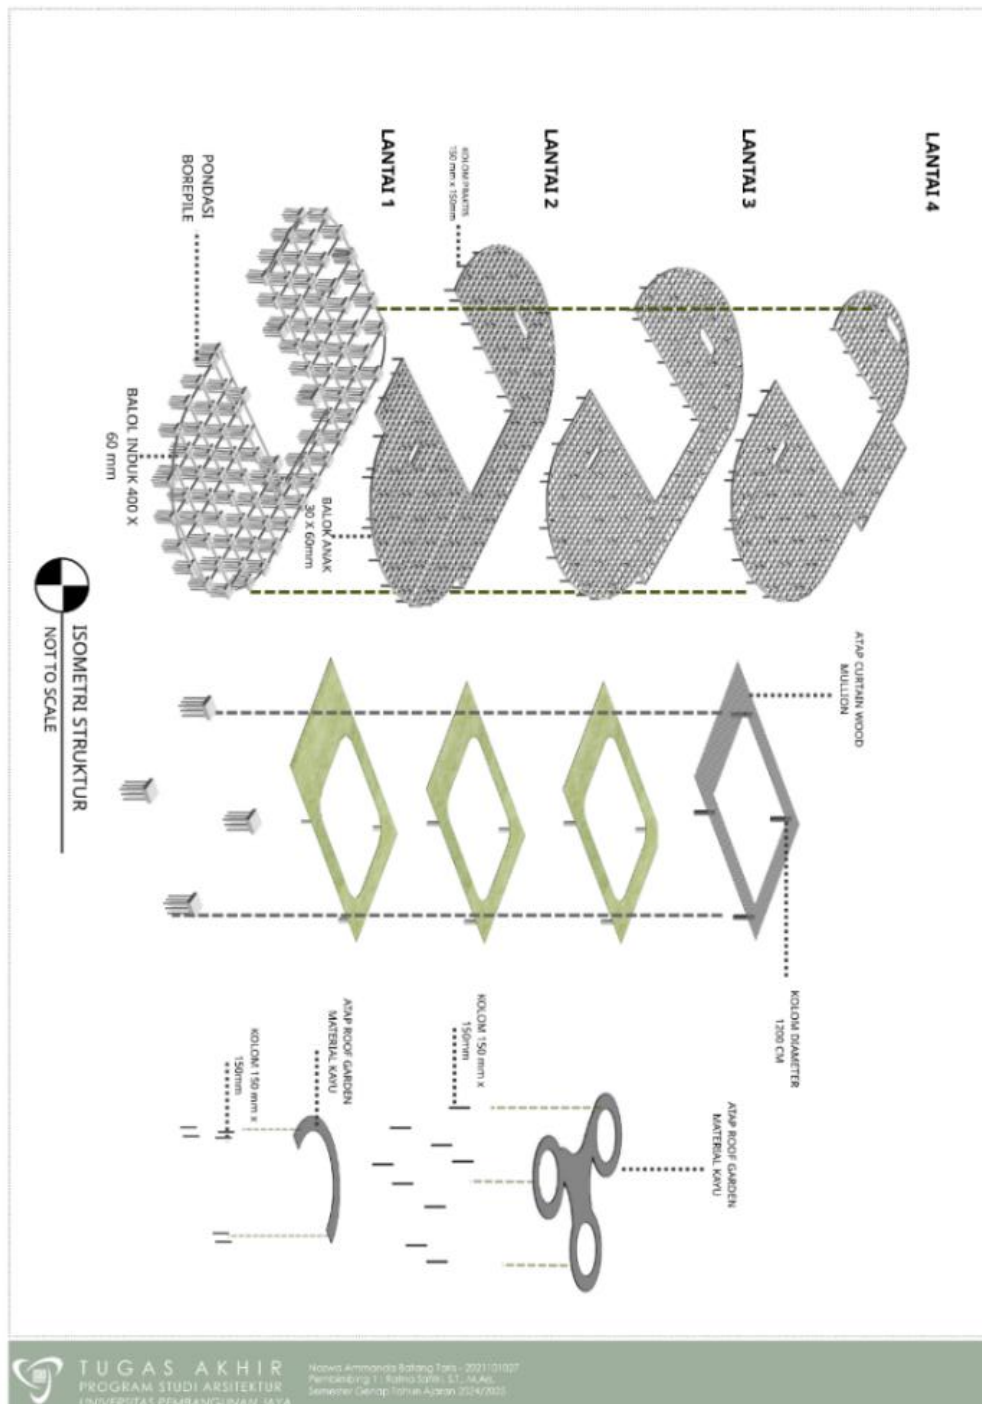


Lampiran 1.12 Potongan Prinsip

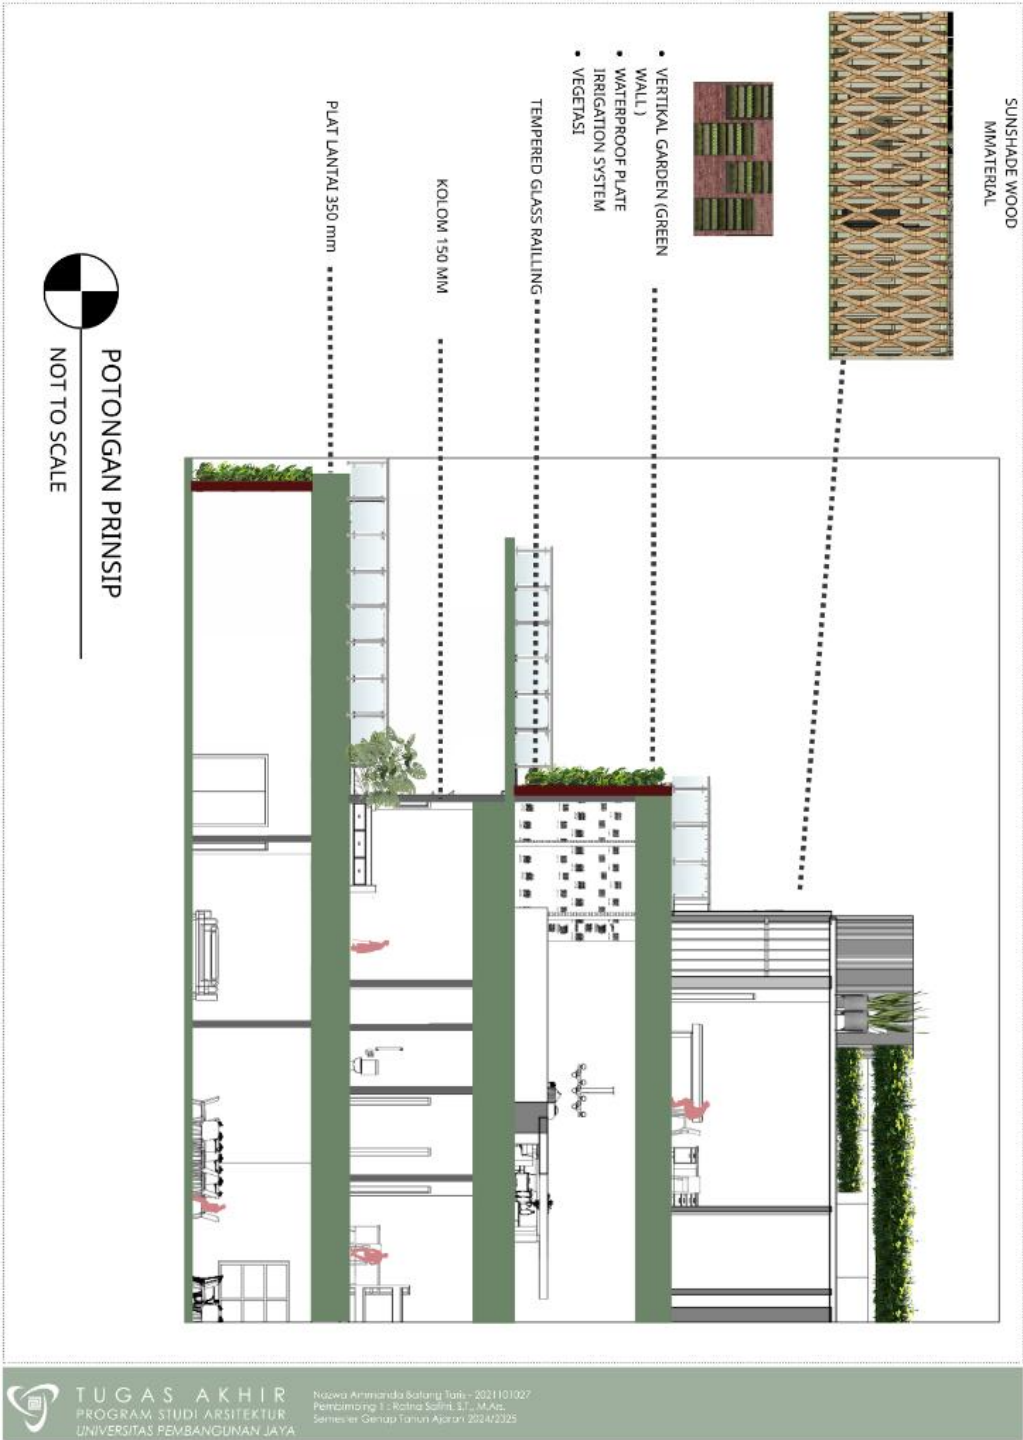


Lampiran 1.13 Isometri Plumbing

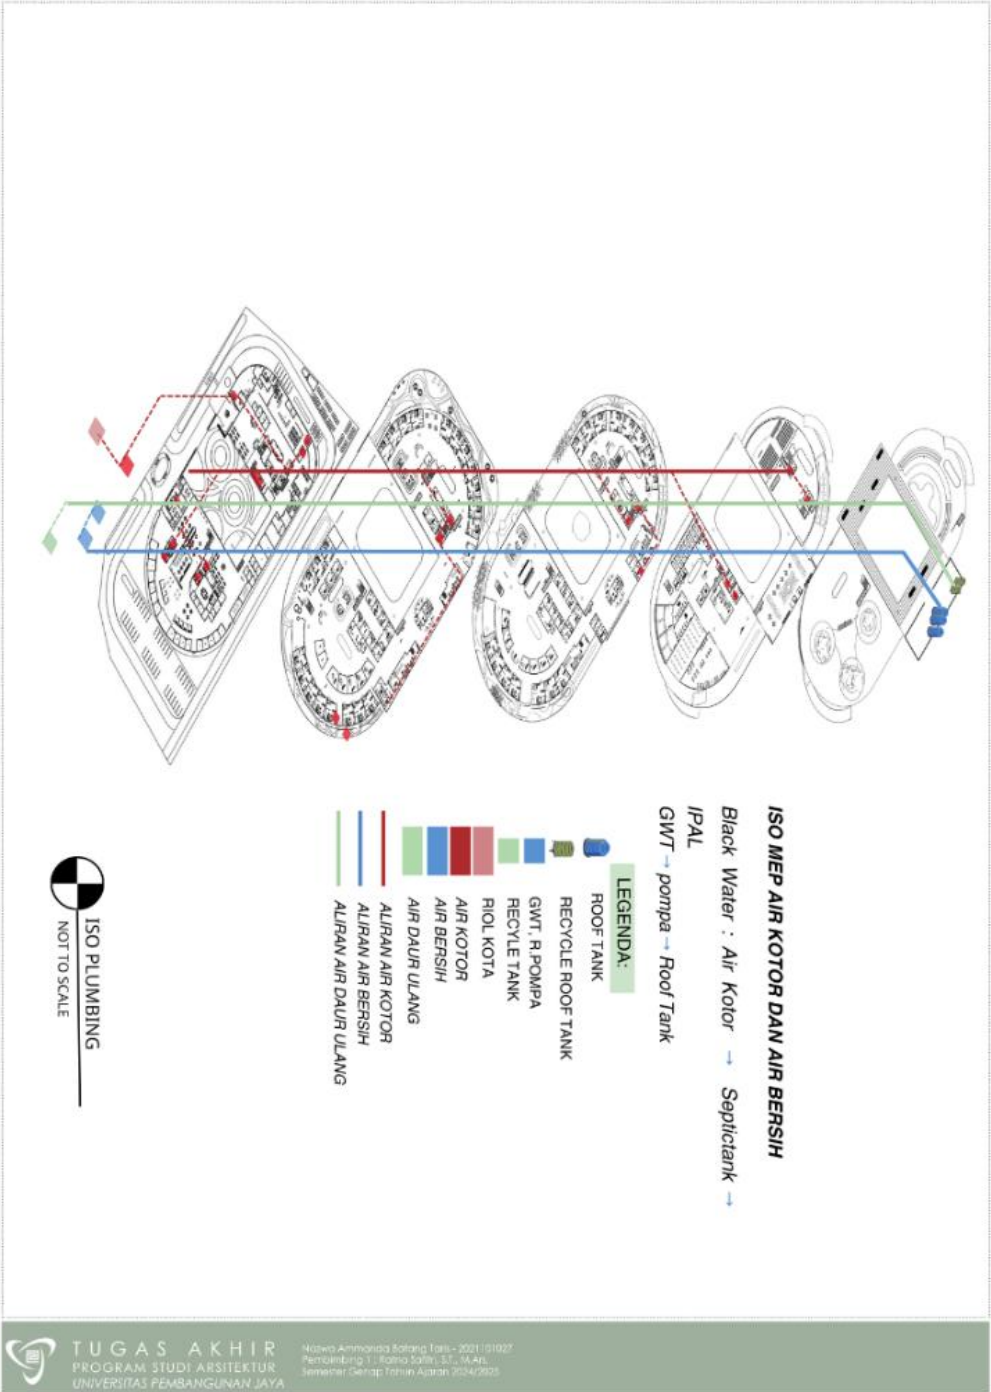


Lampiran 1.14 Isometri Sistem Kebakaran

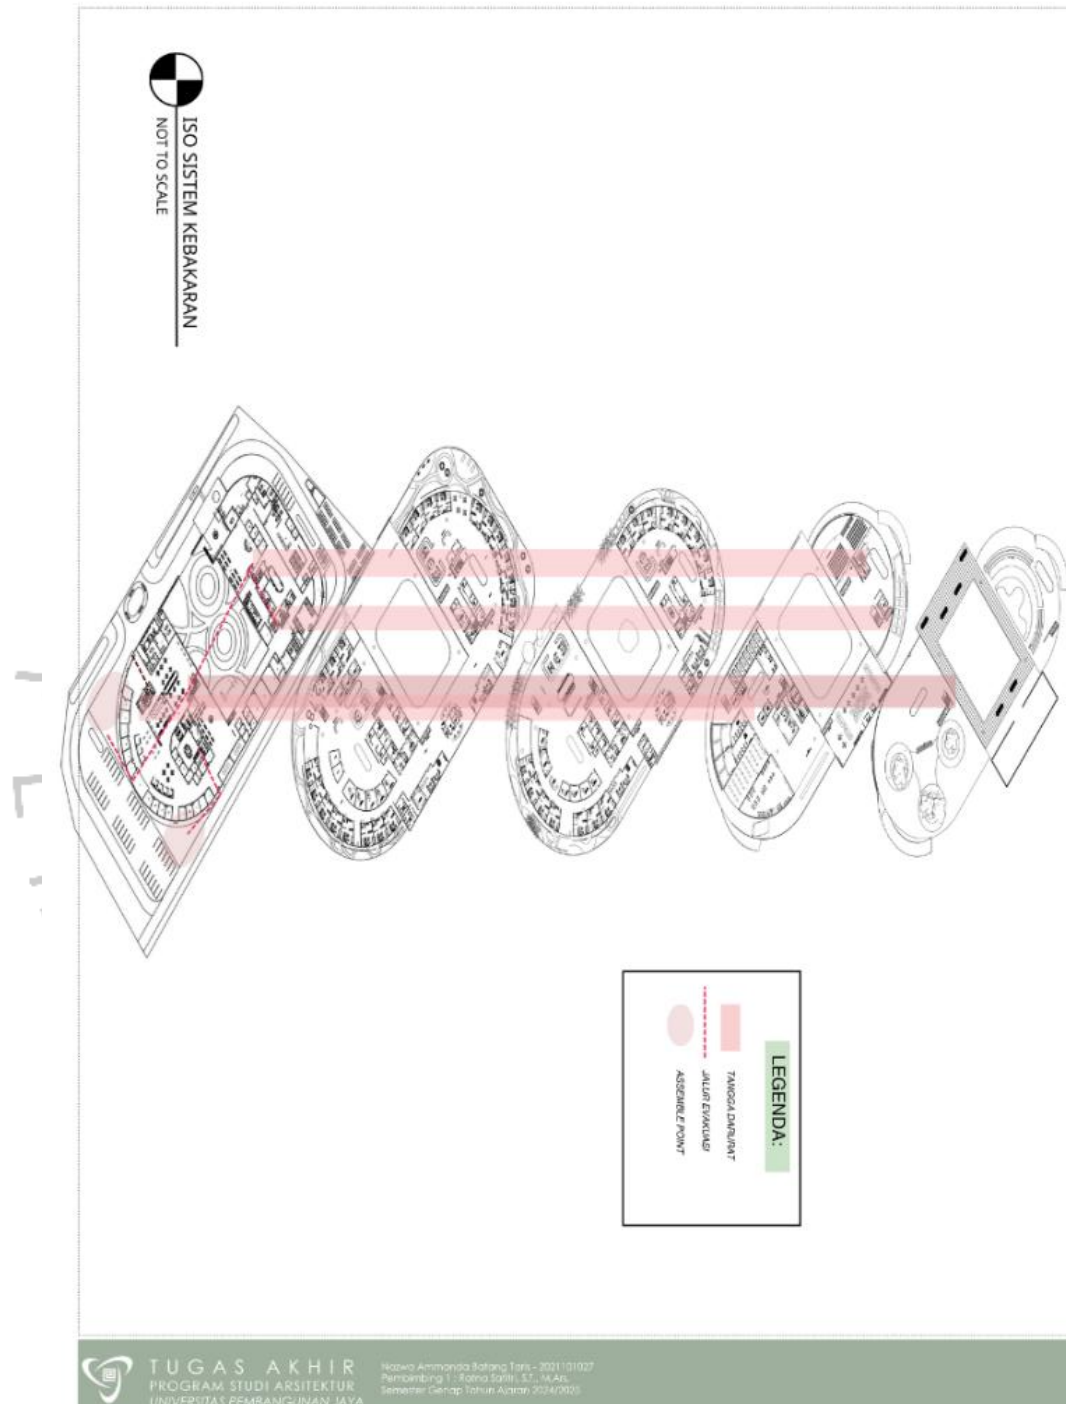


Lampiran 1.15 Isometri Elektrikal

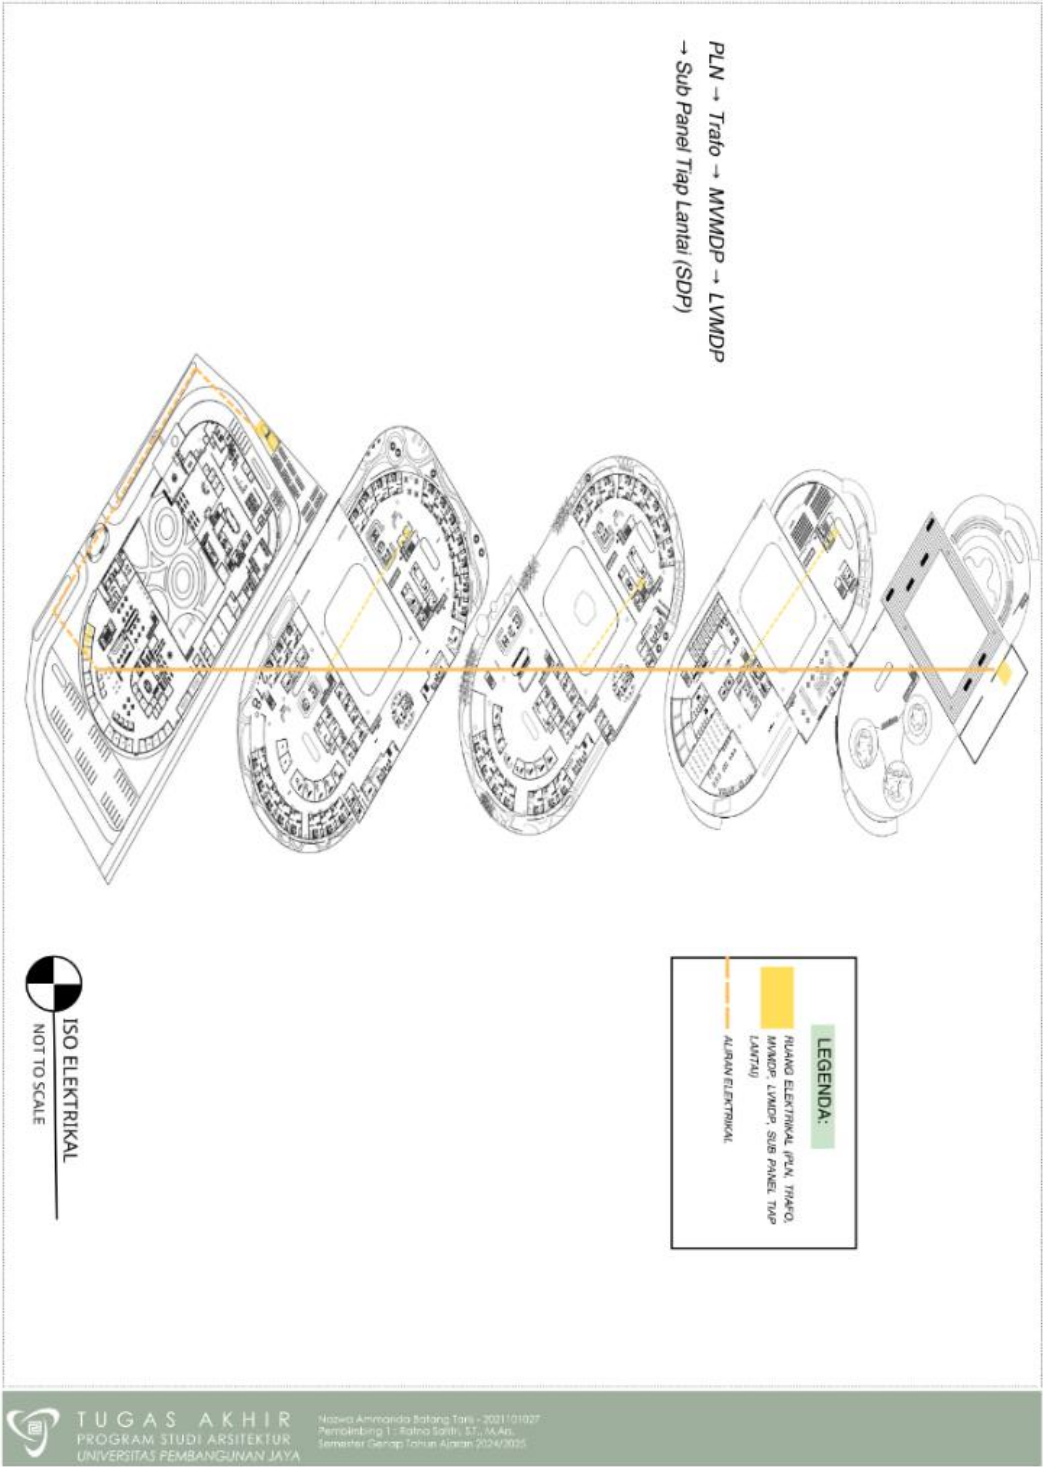


Lampiran 1.16 Isometri Mekanikal

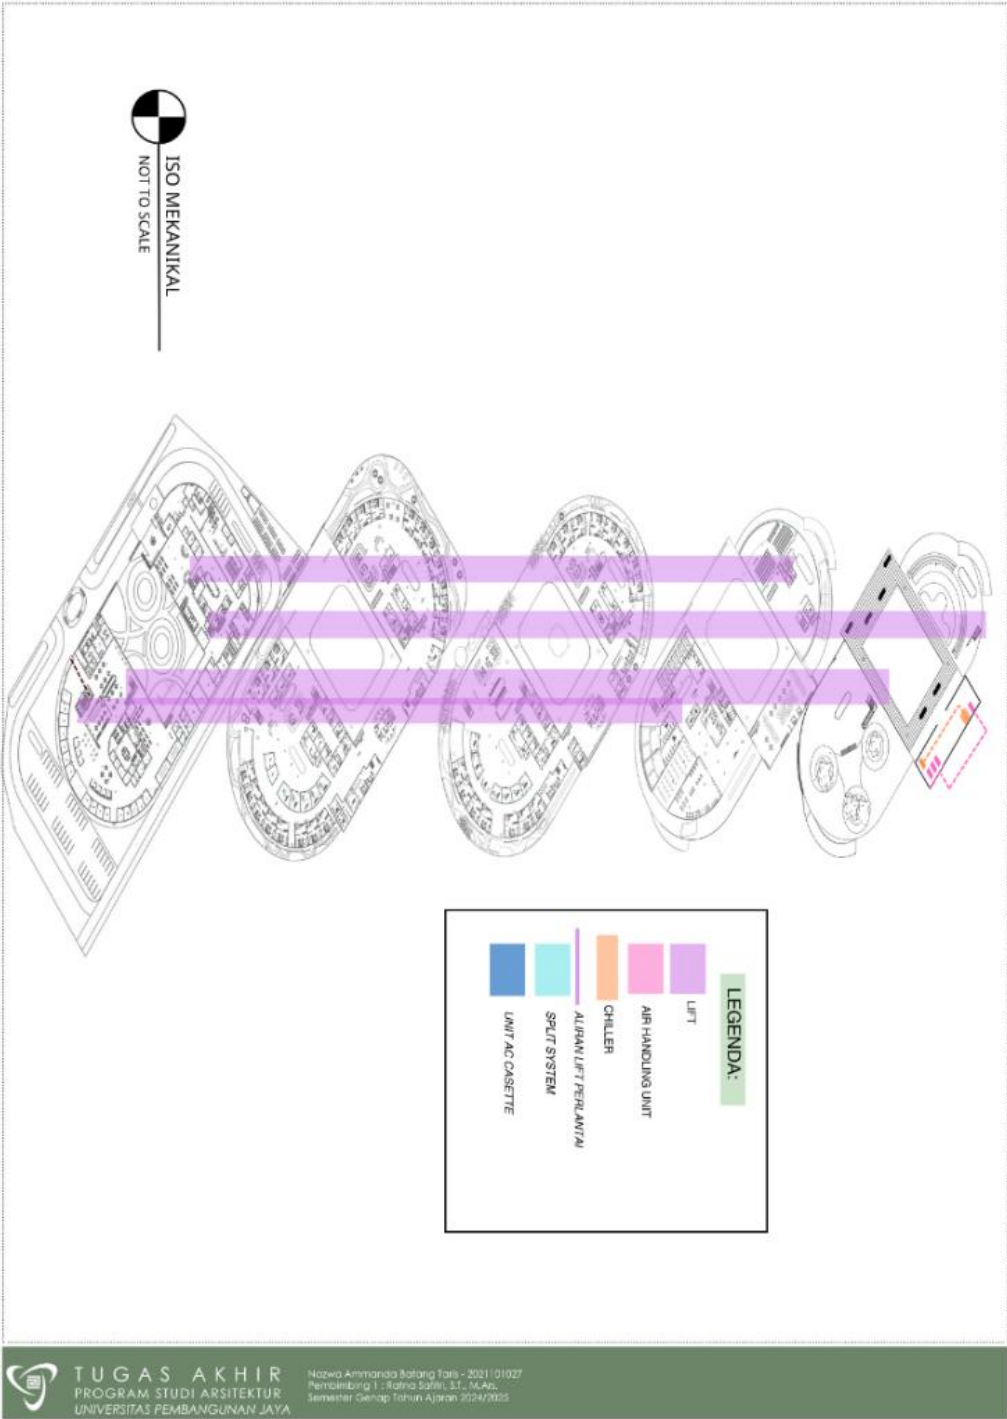

Lampiran 1.17 Perspektif Eksterior 1

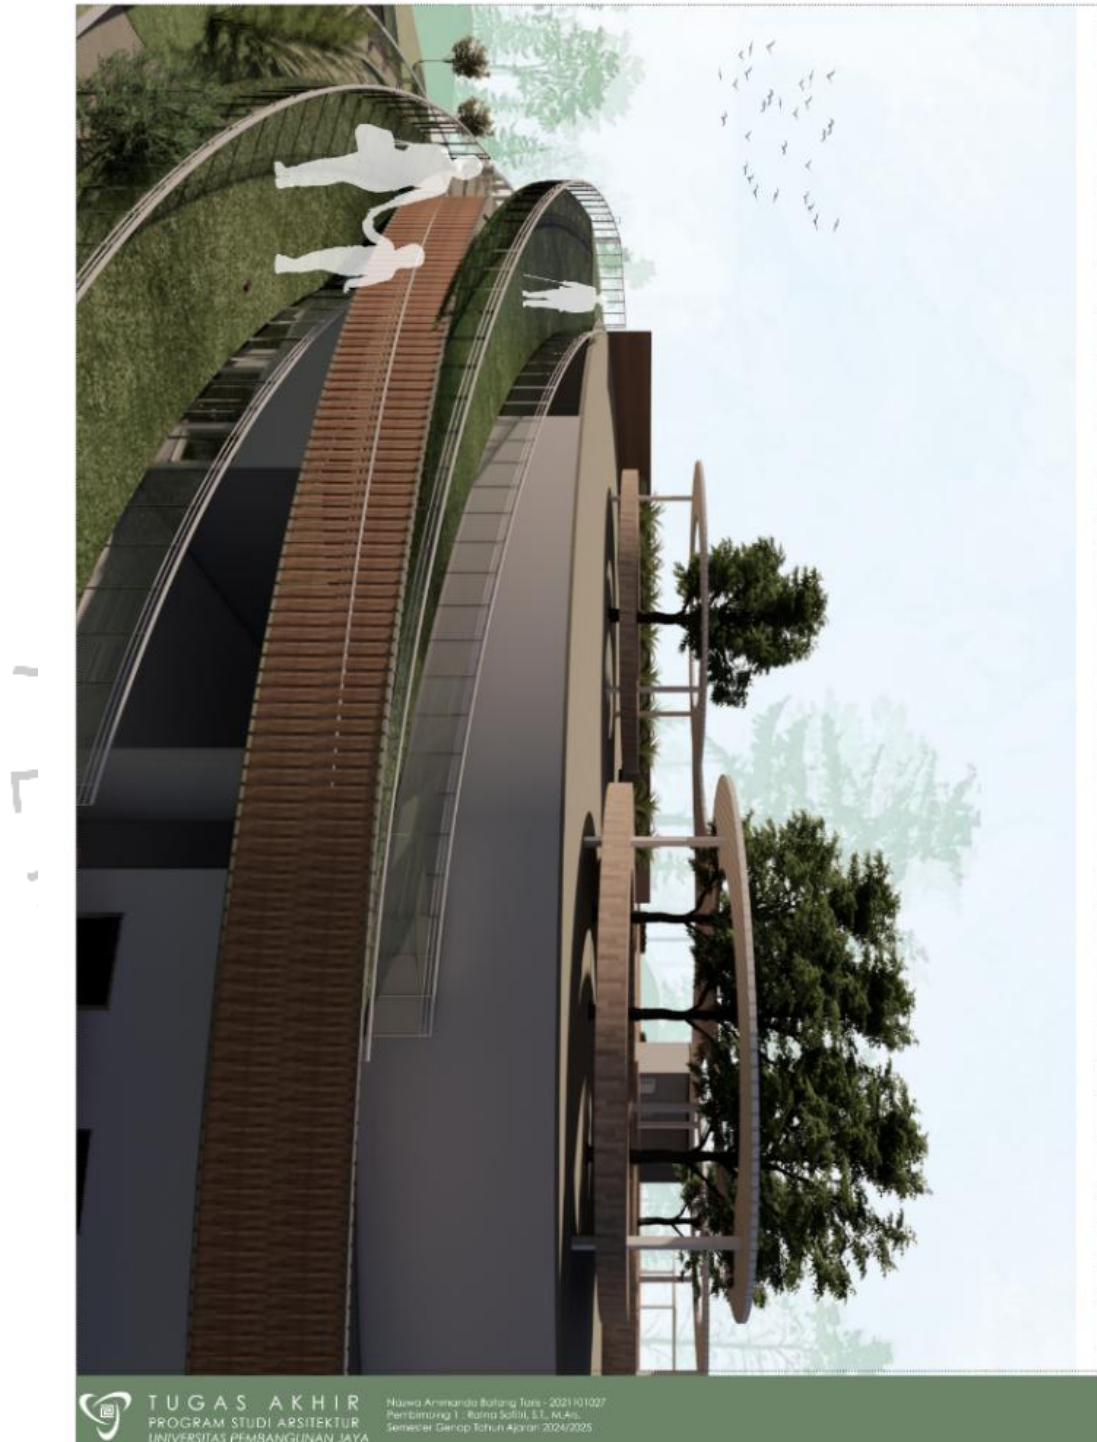


Lampiran 1.18 Perspektif Eksterior 2

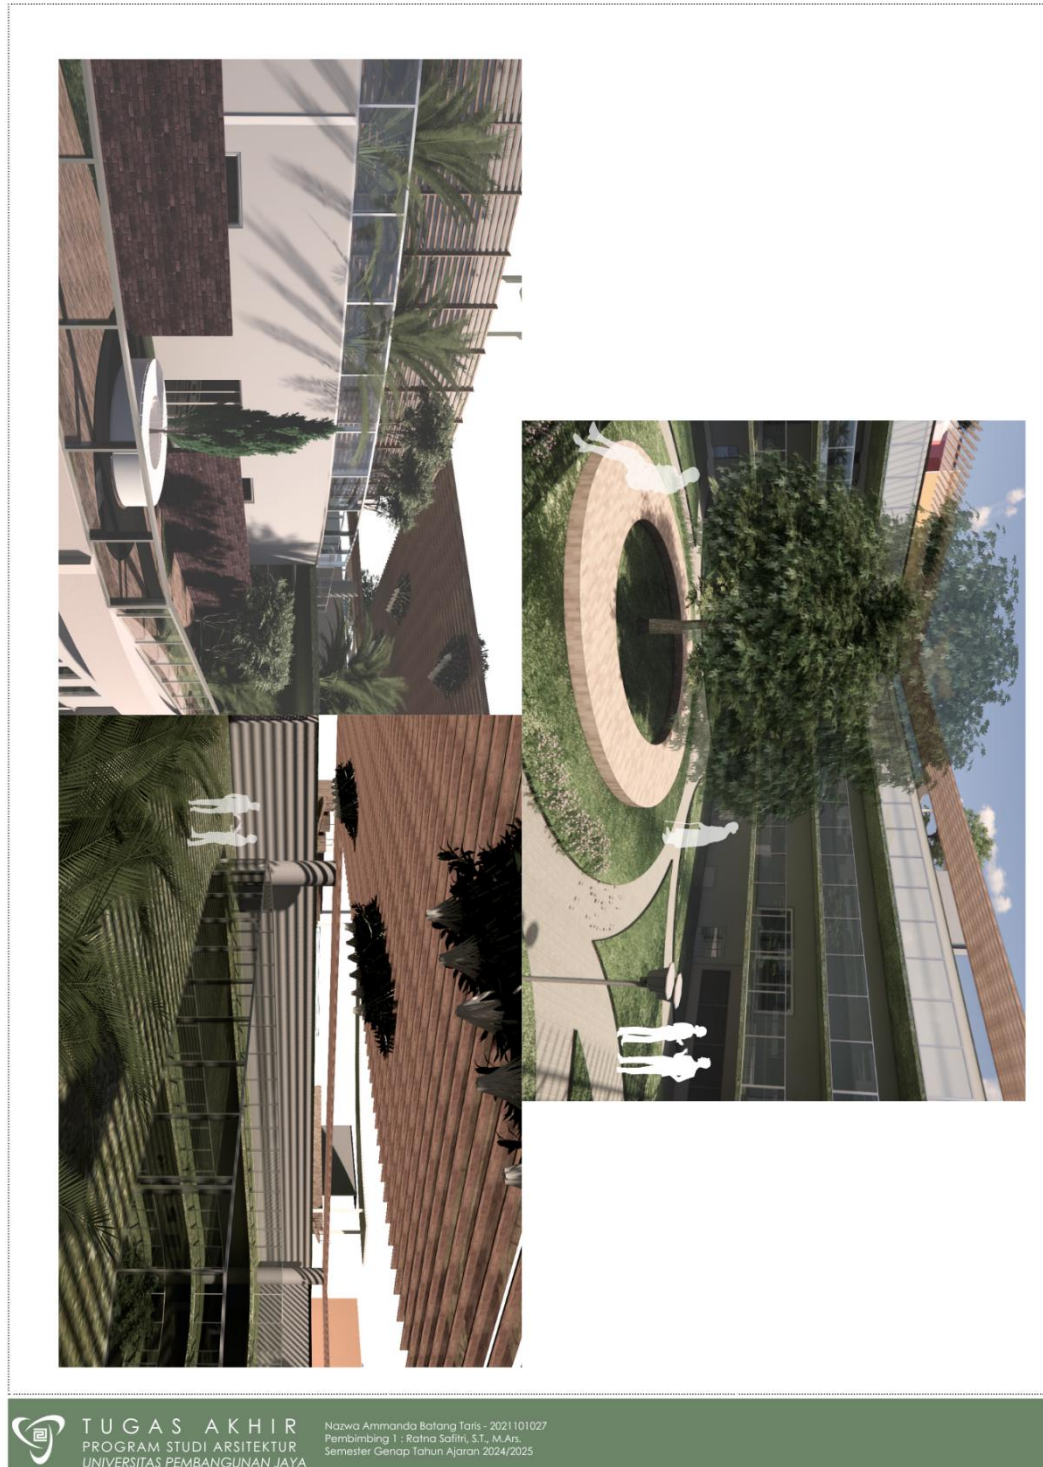


Lampiran 1.19 Perspektif Eksterior 3




Lampiran 1.20 Perspektif Eksterior 4

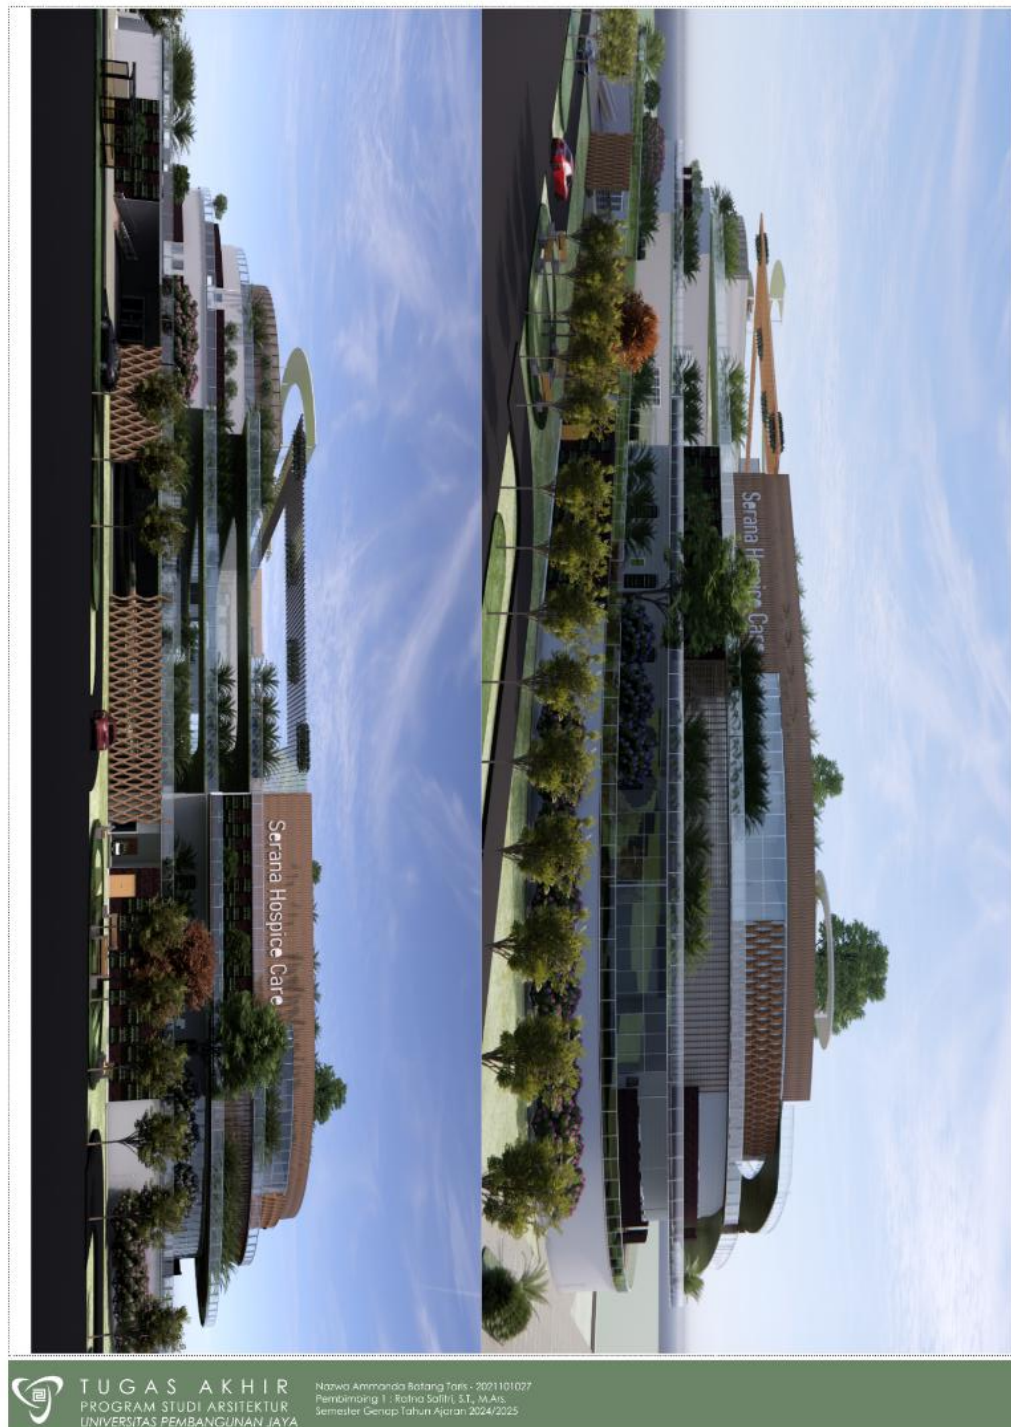


Lampiran 1.20 Perspektif Interior

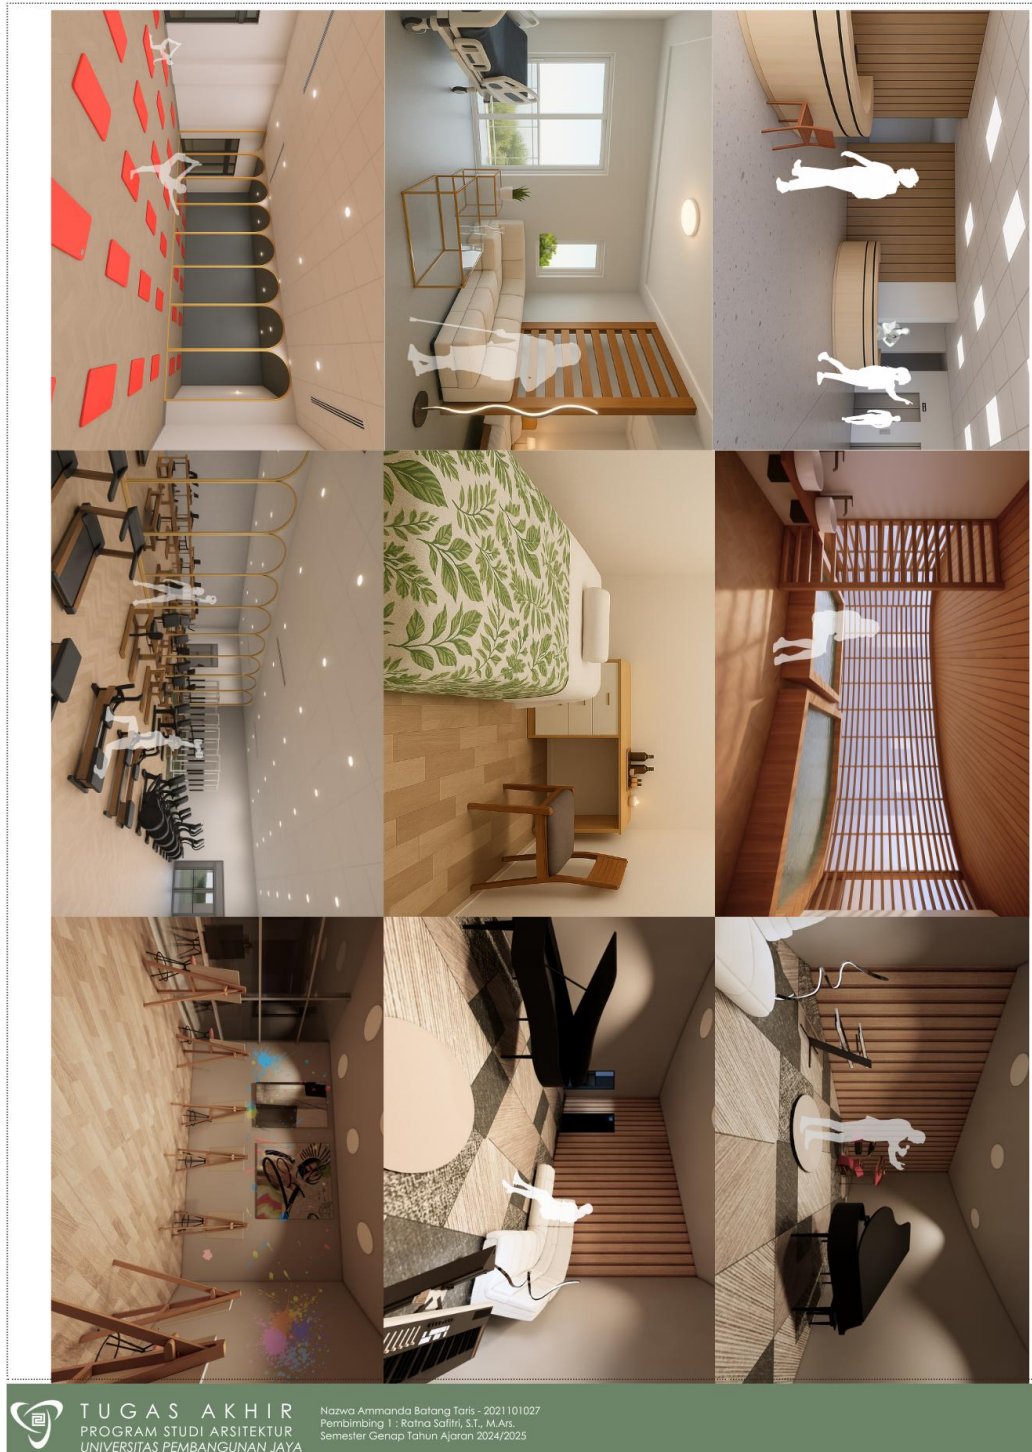

Lampiran 1.21 Poster Lembar 1

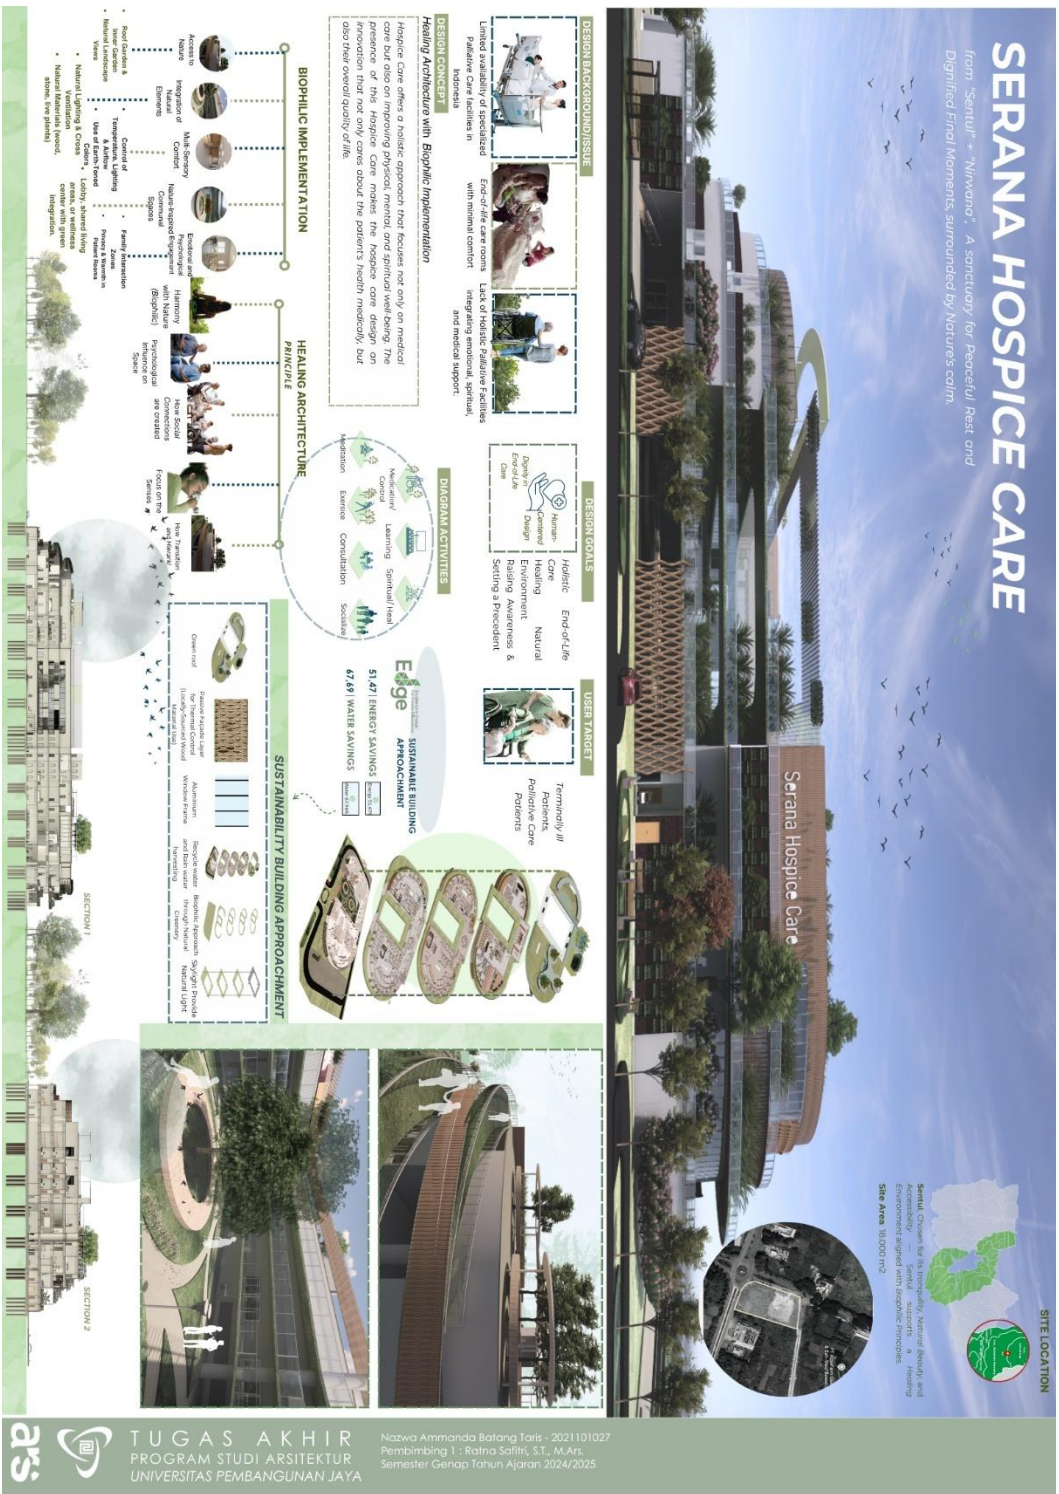

Lampiran 1.22 Poster Lembar 2

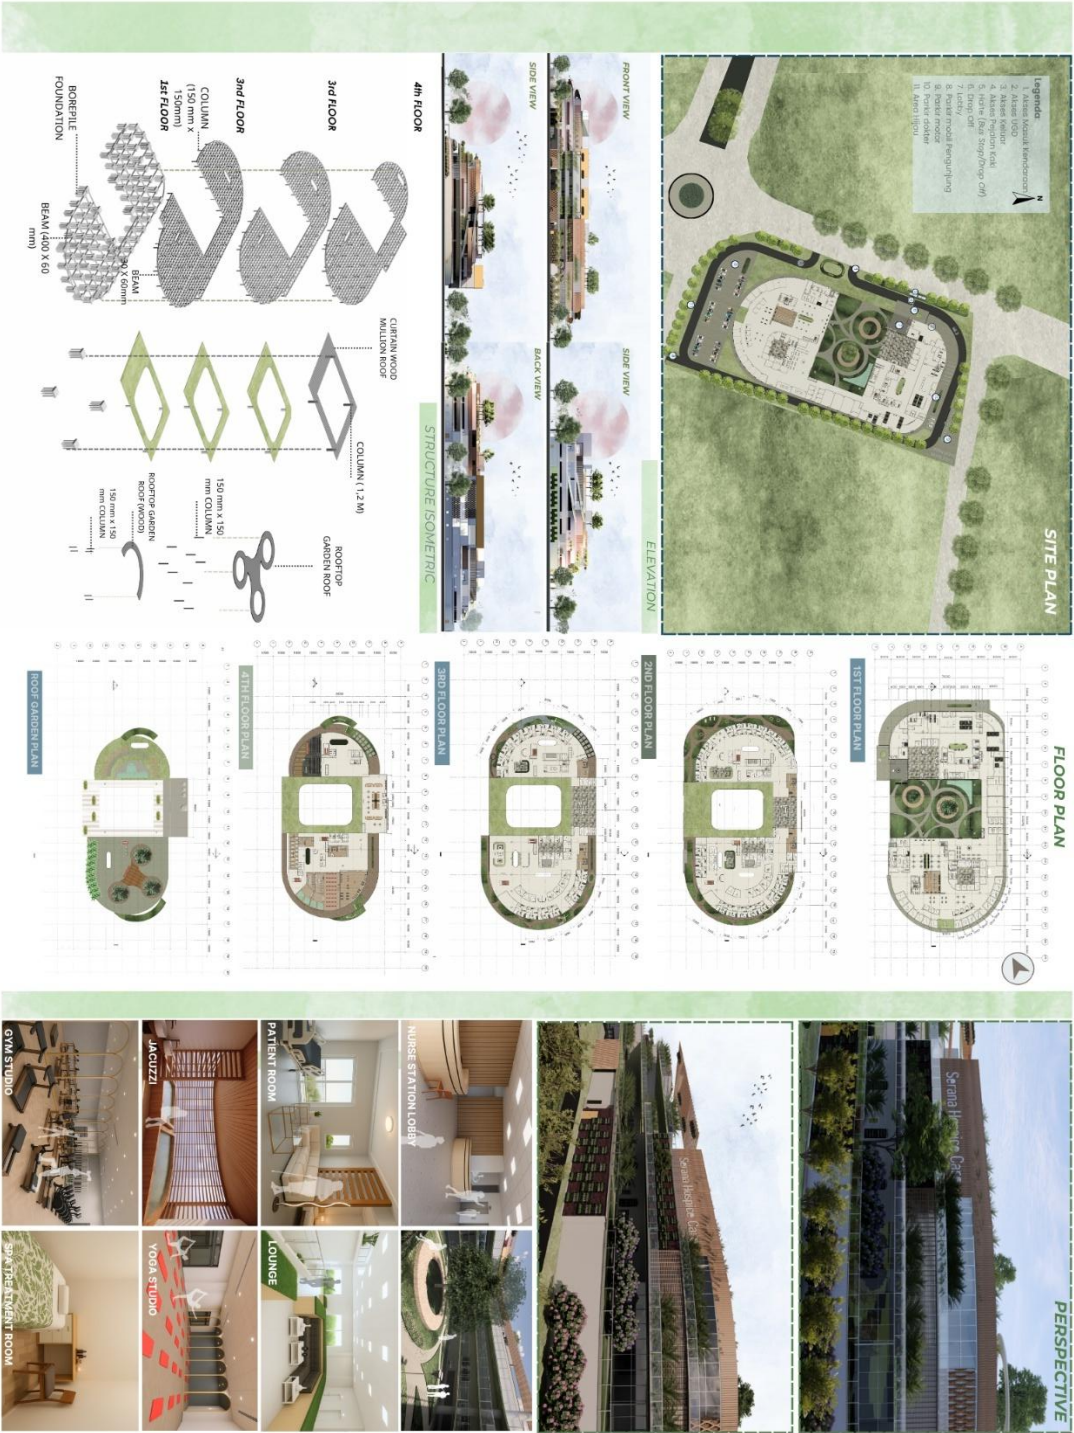

Lampiran 1.23 Lembar Pengesahan

LEMBAR PENGESAHAN TUGAS AKHIR

PERANCANGAN *HOSPICE CARE* DENGAN PENERAPAN PRINSIP *HEALING*
ARCHITECTURE UNTUK PASIEN TAHAP AKHIR DI KAWASAN PERKOTAAN SENTUL

TUGAS AKHIR

Oleh:


Nazwa Ammanda Batang Taris
2021101027

Telah dinyatakan lulus dalam ujian Sarjana
Pada Hari/Tanggal :


Pembimbing 1
Rafna Safitri, S.T., M.Ars.
NIP : 08.1110.08

Tanda Tangan

Tanggal

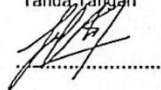 18 Juli 2025

Penguji 1
Ar. Achmad Noerzaman, IAI

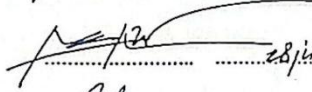 28 Juli 2025

Penguji 2
Ar. Ardzuna Sinaga, IAI

 18 Juli 2025


Mengetahui:

Kepala Program Studi Arsitektur



Rahma Purisari, ST.Ars., M. Ars., GP
NIP: 08.0613.025
Tanggal :

Dekan Fakultas
Teknologi dan Desain

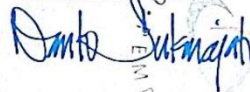

Danto Sukmajati, S. M.Sc. Ph.D.
NIP. 08.1022.024
Tanggal :

Lampiran 1.24 Lembar Revisi

	FORMULIR REVISI SKRIPSI / TA	SPT-I/04/SOP-06/F-05
		No. Rekaman


Nama Mahasiswa : Nazwa Ammanda Batang Taris
 Prodi/NIM : Arsitektur / 2021101027
 Judul Skripsi/TA : Perancangan *Hospice Care* dengan Penerapan Prinsip *Healing Architecture* untuk Pasien Tahap Akhir di Kawasan Perkotaan Sentul
 Dosen Pembimbing : Ratna Safitri, S.T.,M.Ars., GP
 Penguji : 1. Ar. Achmad Noerzaman, IAI
 2. Ar. Ardzuna Sinaga, IAI
 Jadwal Sidang : Tempat: Universitas Pembangunan Jaya Hari/ Tanggal : Jumat, 11 Juli 2025

Revisi yang dilakukan :


1. Pengubahan alur sirkulasi pada tapak menjadi *circular* dan melebarkan ukuran jalan/sirkulasi pada tapak agar dapat menampung kapasitas 2 mobil.



2. Penambahan beberapa kapasitas *bed* pada kamar mandi di kamar pasien.

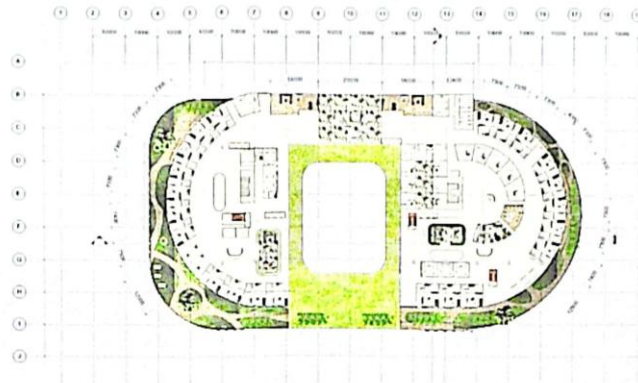

3. Penambahan fasilitas dinamis untuk kehidupan sehari hari *user* (pasien) pada ruang yang boros.

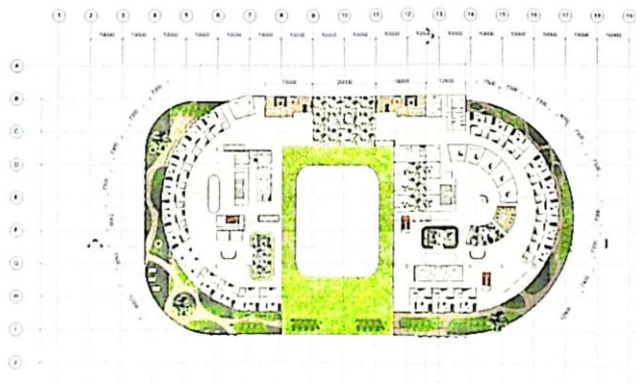


Studio Musik



Ruang Kesenian



Tangerang Selatan, 18 Juli 2025

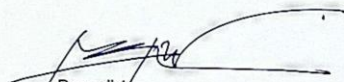
Penguji 1
Ar. Achmad Noerzaman, IAI


Penguji 2
Ar. Arduna Sinaga, IAI

Copyright ©2020 Universitas Pembangunan Jaya. All rights reserved. | +62-21-7455555

Lampiran 1.25 Lembar Bimbingan

	FORMULIR PEMBIMBINGAN SKRIPSI/TA	SPT-I/03/SOP-28/F-03
		No. Rekaman

Nama Mahasiswa : Nazwa Ammanda Batang Taris
 Prodi/NIM : Arsitektur / 2021101027
 Judul Skripsi/TA yang diajukan : *Hospice Care : Sentul Sebagai Wadah Pelayanan Pasien Tahap Akhir Berbasis Healing Architecture dan Biophilic Design*

No	Tanggal	Materi Pembimbingan	Paraf Mhs	Paraf Dosen Pembimbing
1	26/02/2025	Lokasi dan Sirkulasi pada Site		
2	06/03/2025	Massing dan Bentuk Bangunan		
3	13/03/2025	Massing, Zoning, dan Analisis Tapak		
4	20/03/2025	Revisi Zoning dan Denah Lantai Dasar		
5	27/03/2025	Revisi Denah Lantai Dasar dan Fasad		
6	15/04/2025	Revisi after UTS		
7	08/05/2025	Fasad bangunan dan revisi denah		
8	16/05/2025	Fasad bangunan, denah, landscaping		

Nazwa Ammanda Batang Taris	Ratna Safitri, S.T., M.Ars., GP.	
Mahasiswa	Dosen Pembimbing 1	Dosen Pembimbing 2

**FORMULIR PEMBIMBINGAN SKRIPSI/TA**

SPT-1/03/SOP-28/F-03

No. Rekam

Nama Mahasiswa : Nazwa Ammanda Batang Taris
Prodi/NIM : Arsitektur / 2021101027
Judul Skripsi/TA yang diajukan : *Hospice Care : Sentul Sebagai Wadah Pelayanan Pasien Tahap Akhir Berbasis Healing Architecture dan Biophilic Design*

No	Tanggal	Materi Pembimbingan	Paraf Mhs	Paraf Dosen Pembimbing
9	12/06/2025	Roof garden. Landscaping, Sirkulasi tapak		
10	19/06/2025	Revisi sirkulasi tapak/Site plan, rendering fasad		
11	26/06/2025	Site plan, Isometri MEP, Perspektif eksterior		

Nazwa Ammanda Batang Taris	Ratna Safitri, S.T., M.Ars., GP.	
Mahasiswa	Dosen Pembimbing 1	Dosen Pembimbing 2

Lampiran 1.26 Form Pengajuan Sidang TA

 Universitas Pembangunan Jaya	FORMULIR PENGAJUAN SKRIPSI/TA	SPT-I/03/SOP-28/F-01
		No. Rekaman

Nama Mahasiswa : Nazwa Ammanda Batang Taris
 Prodi/NIM : Arsitektur / 2021101027
 Judul Skripsi/TA yang diajukan : Perancangan *Hospice Care* Dengan Penerapan Prinsip *Healing Architecture* Untuk Pasien Tahap Akhir Di Kawasan Perkotaan Sentul

Telah memenuhi syarat pengajuan Skripsi/TA: (mohon beri tanda V untuk syarat yang relevan)

No	Syarat	Ya	Tidak
1	Jumlah sks lulus (sesuai ketentuan Prodi)	V	
2	Mata kuliah prasyarat (sesuai ketentuan Prodi)	V	
3	IPK minimal 2,00	V	
4	Tidak sedang terkena sanksi akademik/sanksi lainnya	V	
5	Poin JSDP (sesuai ketentuan Prodi)	V	
6	Mengumpulkan Proposal Tugas Akhir (sesuai ketentuan Prodi)	V	
7	MK Skripsi/TA tercantum di BRS semester berjalan	V	

Tangerang Selatan, 15/01/2025

Mengajukan,	Menyetujui,	Mengetahui,
		
Nazwa Ammanda Batang Taris	Rahma Purisari, S.T., Ars., M.Ars., GP	Rahma Purisari, S.T., Ars., M.Ars., GP

Formulir dibuat rangkap 2 (dua): Asli : untuk prodi, Copy 1 : untuk mahasiswa

Lampiran 1.27 Lembar Persetujuan Tugas Akhir

PERSETUJUAN DOSEN PEMBIMBING TUGAS AKHIR

PERANCANGAN *HOSPICE CARE* DENGAN PENERAPAN PRINSIP *HEALING ARCHITECTURE* UNTUK PASIEN TAHAP AKHIR DI KAWASAN PERKOTAAN SENTUL

Nama : Nazwa Ammanda Batang Taris

NIM : 2021101027

Program Studi : Arsitektur

Telah diperiksa dan disetujui untuk diajukan dan dipertahankan dalam Sidang Tugas Akhir guna memperoleh gelar Sarjana (S.Ars) Arsitektur Strata Satu pada Program Studi Arsitektur, Fakultas Teknologi dan Desain, Universitas Pembangunan Jaya.

Tangerang Selatan,

Menyetujui :

Pembimbing 1

(Ratna Safitri, S.T., M.Ars., GP)
NIP: 08.1110.08

Kepala Program Studi

(Rahma Purisari, ST.Ars., M. Ars., GP)
NIP: 08.0613.025