







 









LAMPIRAN – LAMPIRAN

 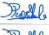 LAMPIRAN

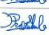Lampiran 1 Formulir Pembimbingan Skripsi/TA

	FORMULIR PEMBIMBINGAN SKRIPSI/TA	SPT-I/03/SOP-28/F-03
---	---	----------------------

Nama Mahasiswa : Eza Tri Altmaja
 Prodi/NIM : Teknik Sipil / 2018091039
 Judul Skripsi/TA yang diajukan : Analisis Pemodelan Ulang Bangunan Monumen Nasional Menggunakan Standartisasi SNI 1726:2019

No	Tanggal	Materi Pembimbingan	Paraf Mhs	Paraf Dosen Pembimbing
1	15/09/2021	Pembahasan Awal Rencana Skripsi		
2	22/09/2021	Kunjungan ke Unit Pengelola Kawasan Monumen Nasional		
3	01/10/2021	Pembahasan Presentasi untuk Proposal Skripsi		
4	05/10/2021	Pembahasan Ulang Proposal dan Revisi		
5	07/10/2021	Revisi Proposal Skripsi		
6	01/11/2021	Pembahasan Detailing Monumen Nasional		
7	22/11/2021	Pembahasan mengenai mutu beton pada bangunan eksisting		
8	26/12/2021	Final Skripsi		





 

* Jika pembimbingan lebih dari minimal 8 kali, mohon membuat salinan formulir ini

		
Eza Tri Altmaja Mahasiswa	Prof. Dr.-Ing. Harianto Hardjasoetra Dosen Pembimbing 1	Prof. Dr.-Ing. Harianto Hardjasoetra Dosen Pembimbing 2

Copyright ©2020 Universitas Pembangunan Jaya. All rights reserved. | +62-21-7455555

	FORMULIR PEMBIMBINGAN SKRIPSI/TA	SPT-I/03/SOP-28/F-03
---	---	----------------------

Nama Mahasiswa : Eza Tri Altmaja
 Prodi/NIM : Teknik Sipil / 2018091039
 Judul Skripsi/TA yang diajukan : Analisis Pemodelan Ulang Bangunan Monumen Nasional Menggunakan Standartisasi SNI 1726:2019

 
No	Tanggal	Materi Pembimbingan	Paraf Mhs	Paraf Dosen Pembimbing
1	5/10/2021	Pembahasan Ulang Proposal dan Revisi		
2	7/10/2021	Pemohonan Approval mengenai Draft Proposal		
3	8/10/2021	Laporan Proposal yang telah di Approve		
4				
5				
6				
7				
8				

* Jika pembimbingan lebih dari minimal 8 kali, mohon membuat salinan formulir ini


		
Eza Tri Altmaja Mahasiswa	Prof. Dr.-Ing. Harianto Hardjasoetra Dosen Pembimbing 1	Prof. Dr.-Ing. Harianto Hardjasoetra Dosen Pembimbing 2

Copyright ©2020 Universitas Pembangunan Jaya. All rights reserved. | +62-21-7455555


Lampiran 2 Potongan Tugu Monas

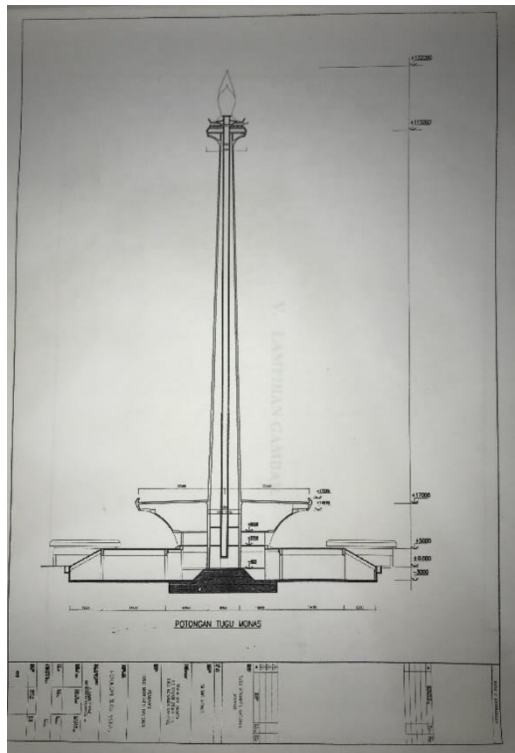


Lampiran 3 Denah Balok Struktur Atap Museum

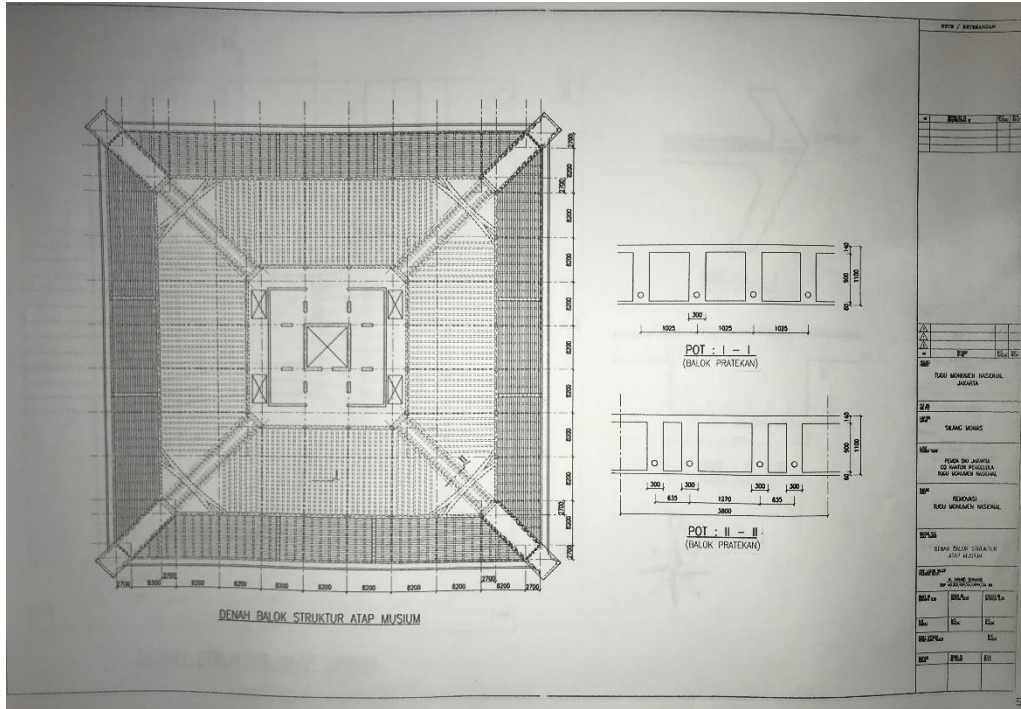


Lampiran 4 Denah Struktur Atap Cawan

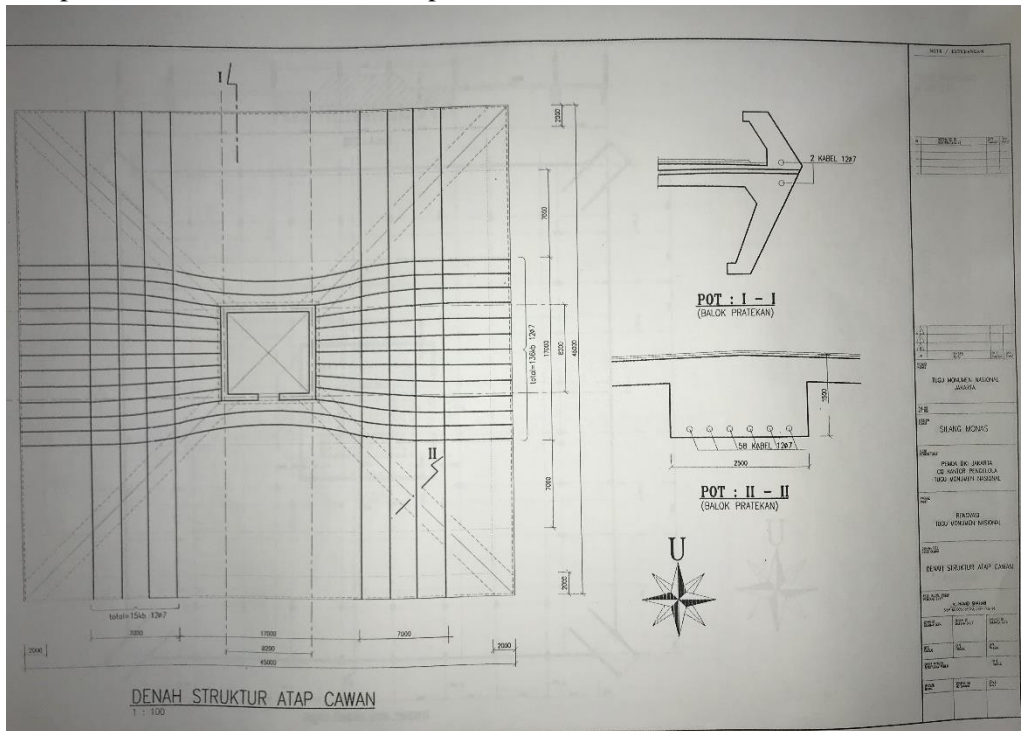


Lampiran 5 Denah Pondasi Tiang Pancang

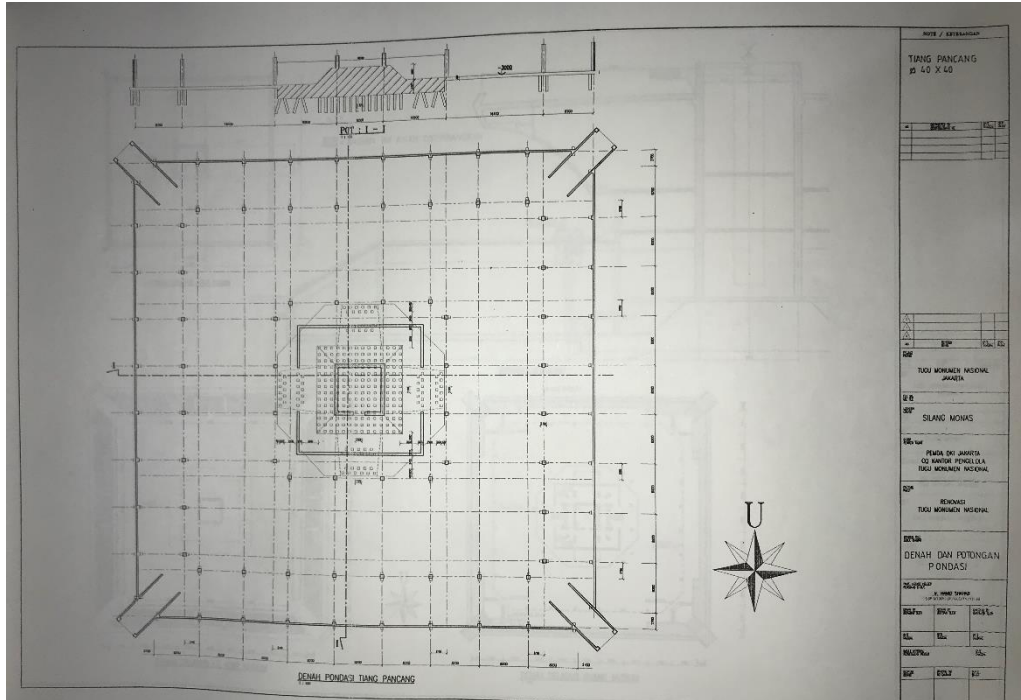


Lampiran 6 Denah Delatasi

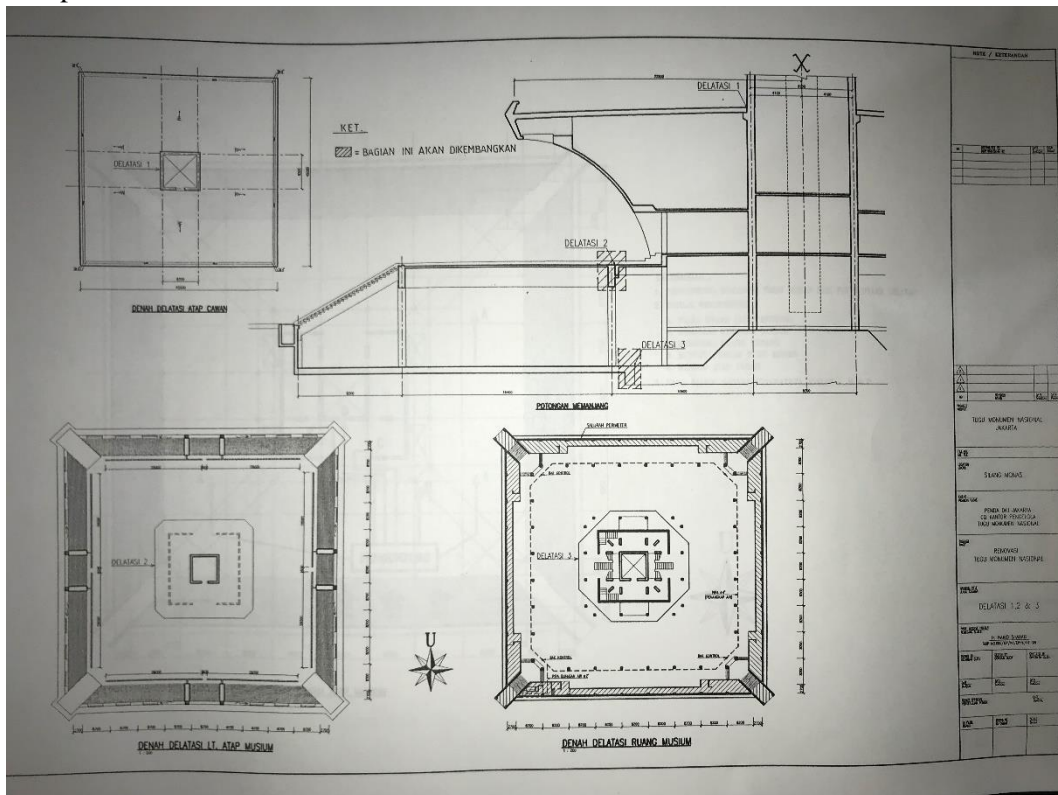


Lampiran 7 Potongan Horizontal dan Vertikal

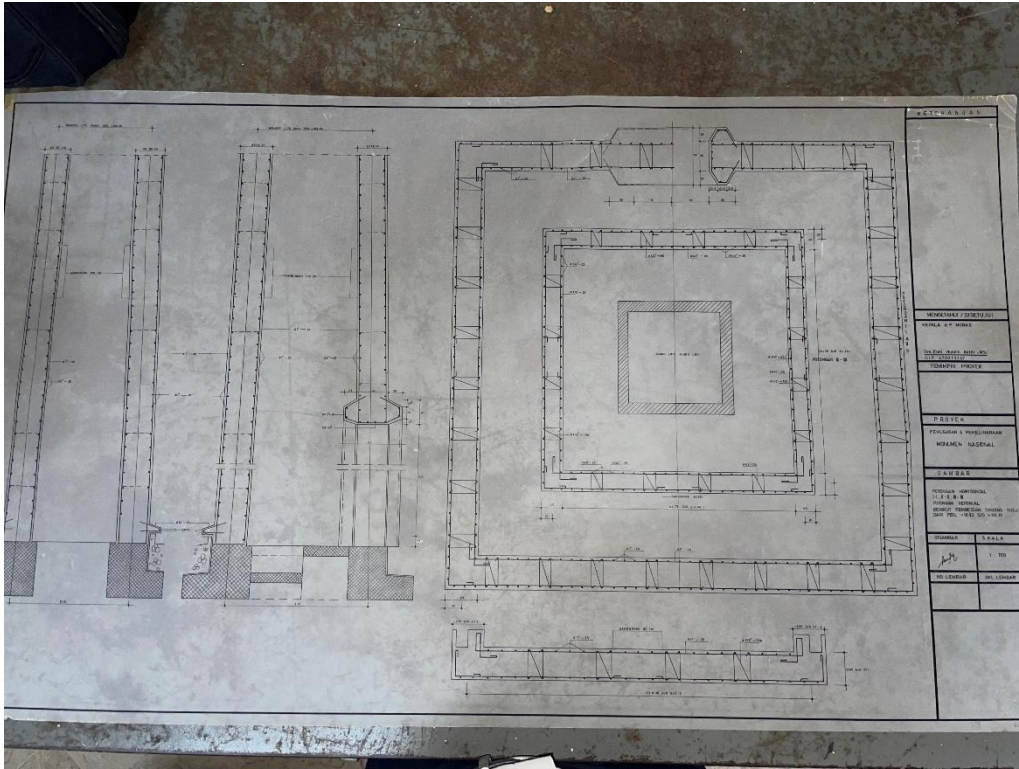


Lampiran 8 Potongan Penyangga Tugu

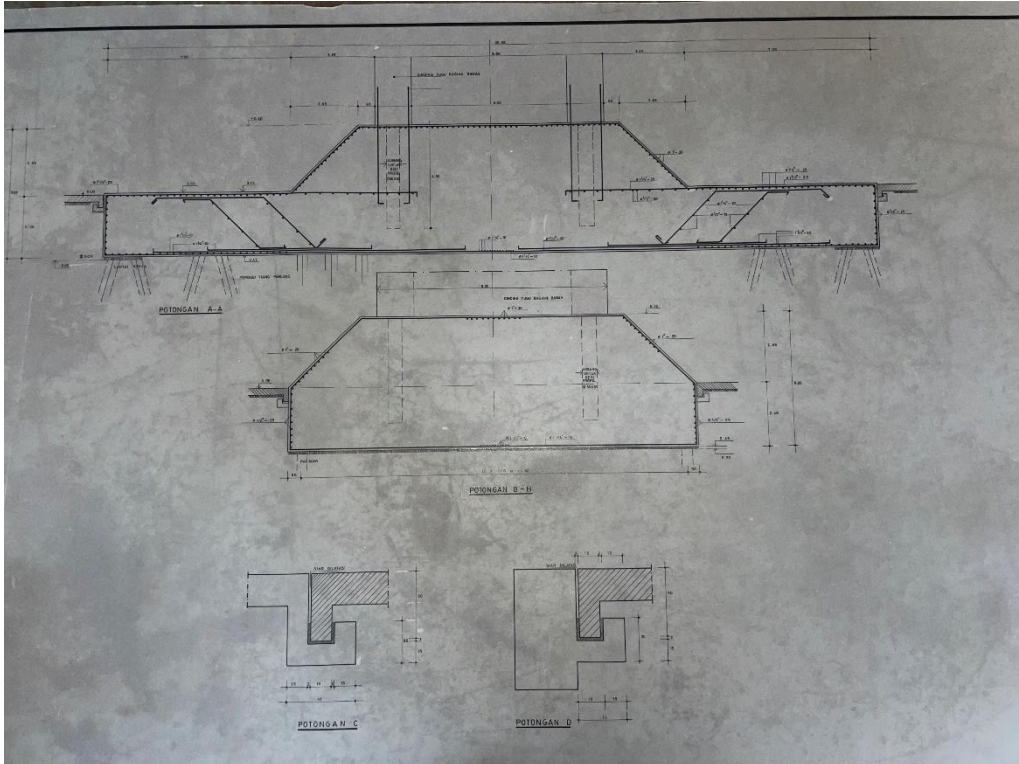


Lampiran 9 Grafik Pemakaian Bahan Concrete dan Marmer

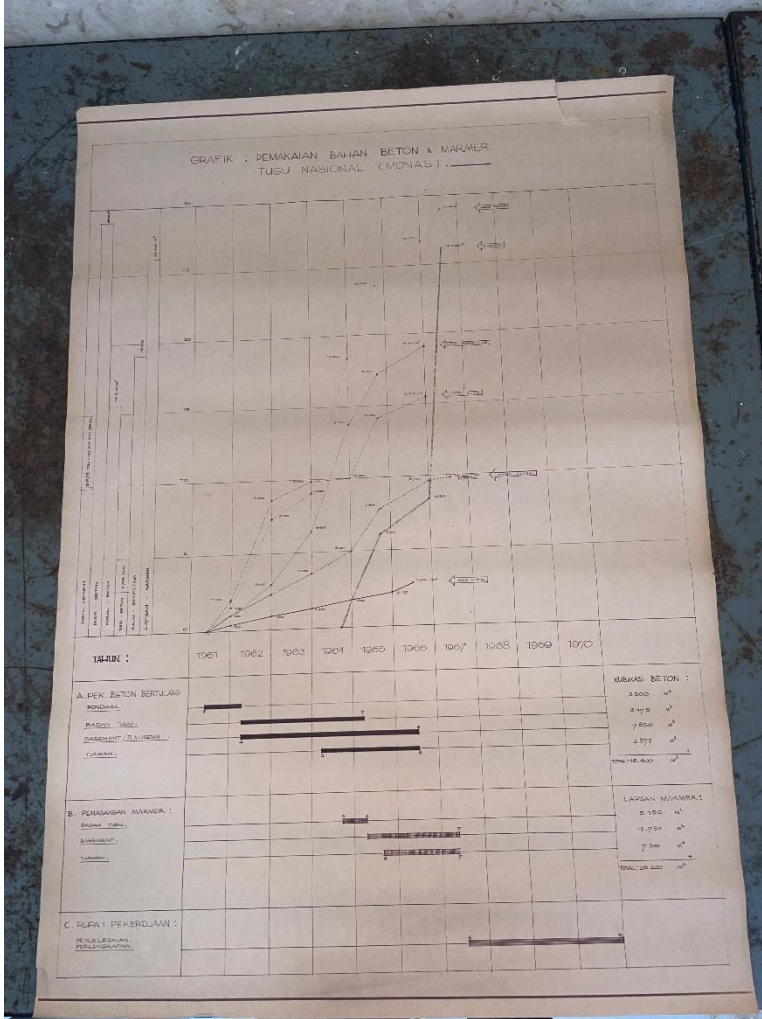


Lampiran 10 Denah Pelat Lantai dan Balok Lantai Dasar

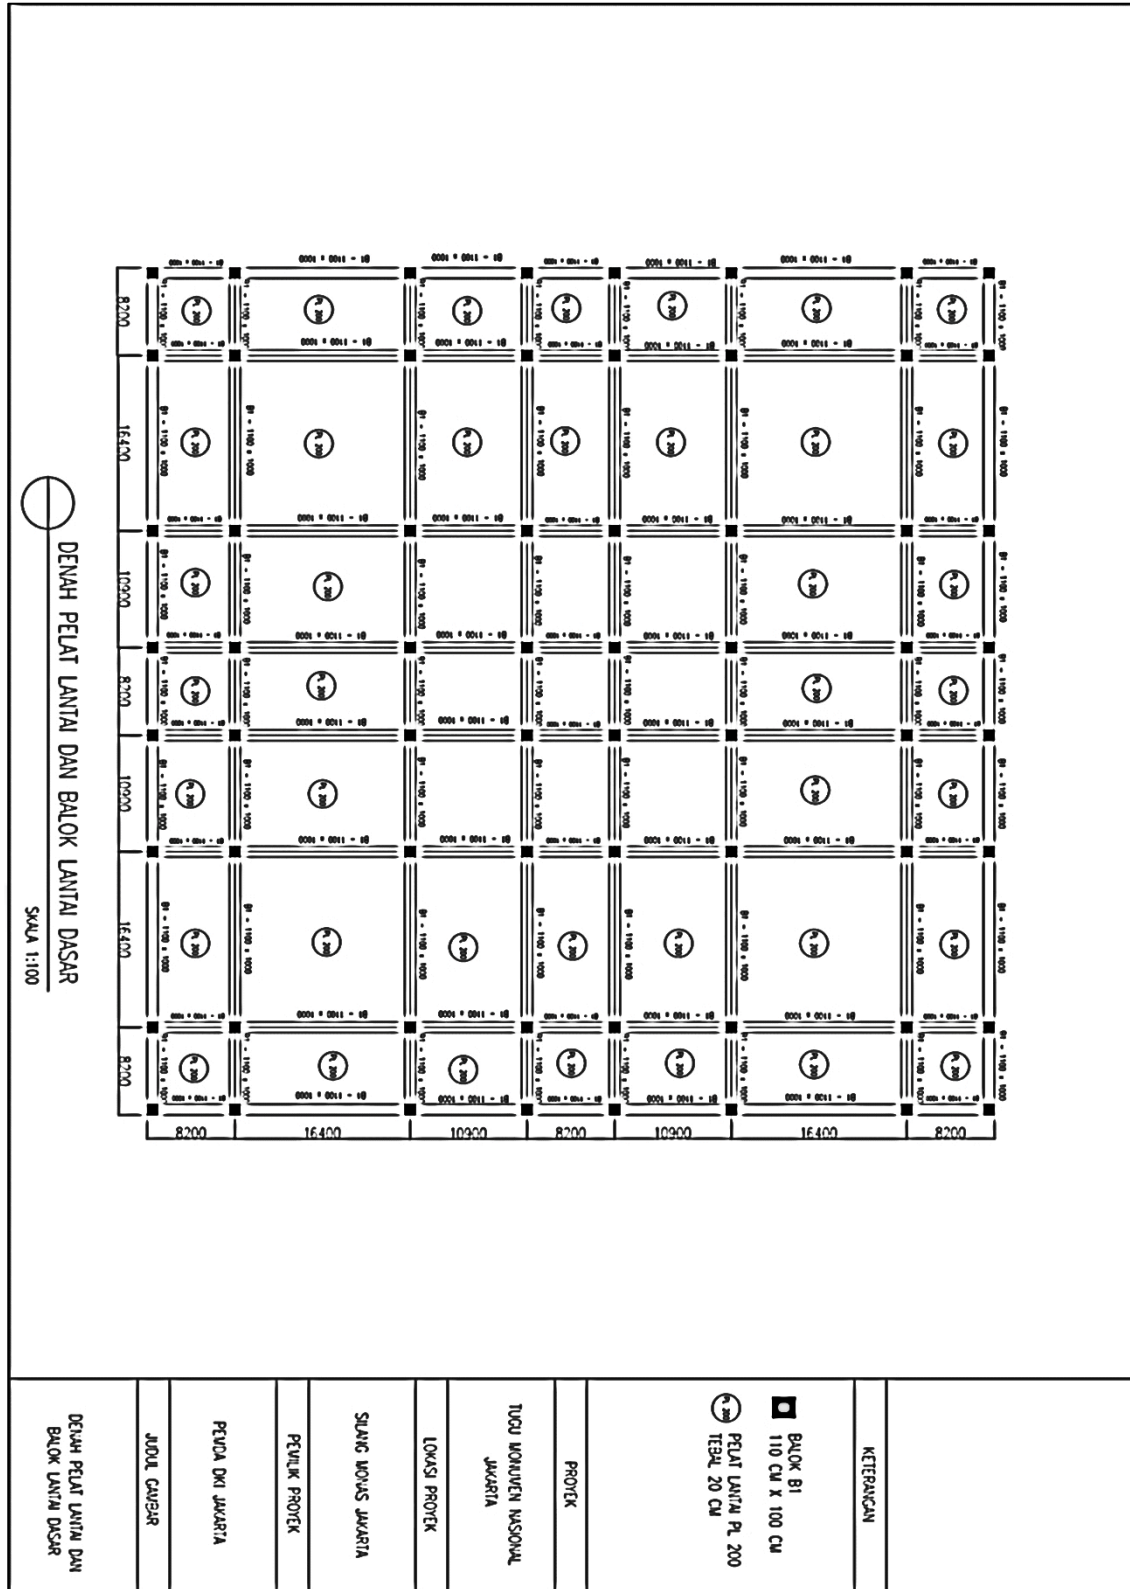


Lampiran 11 Denah Pelat Lantai dan Balok Lantai Museum

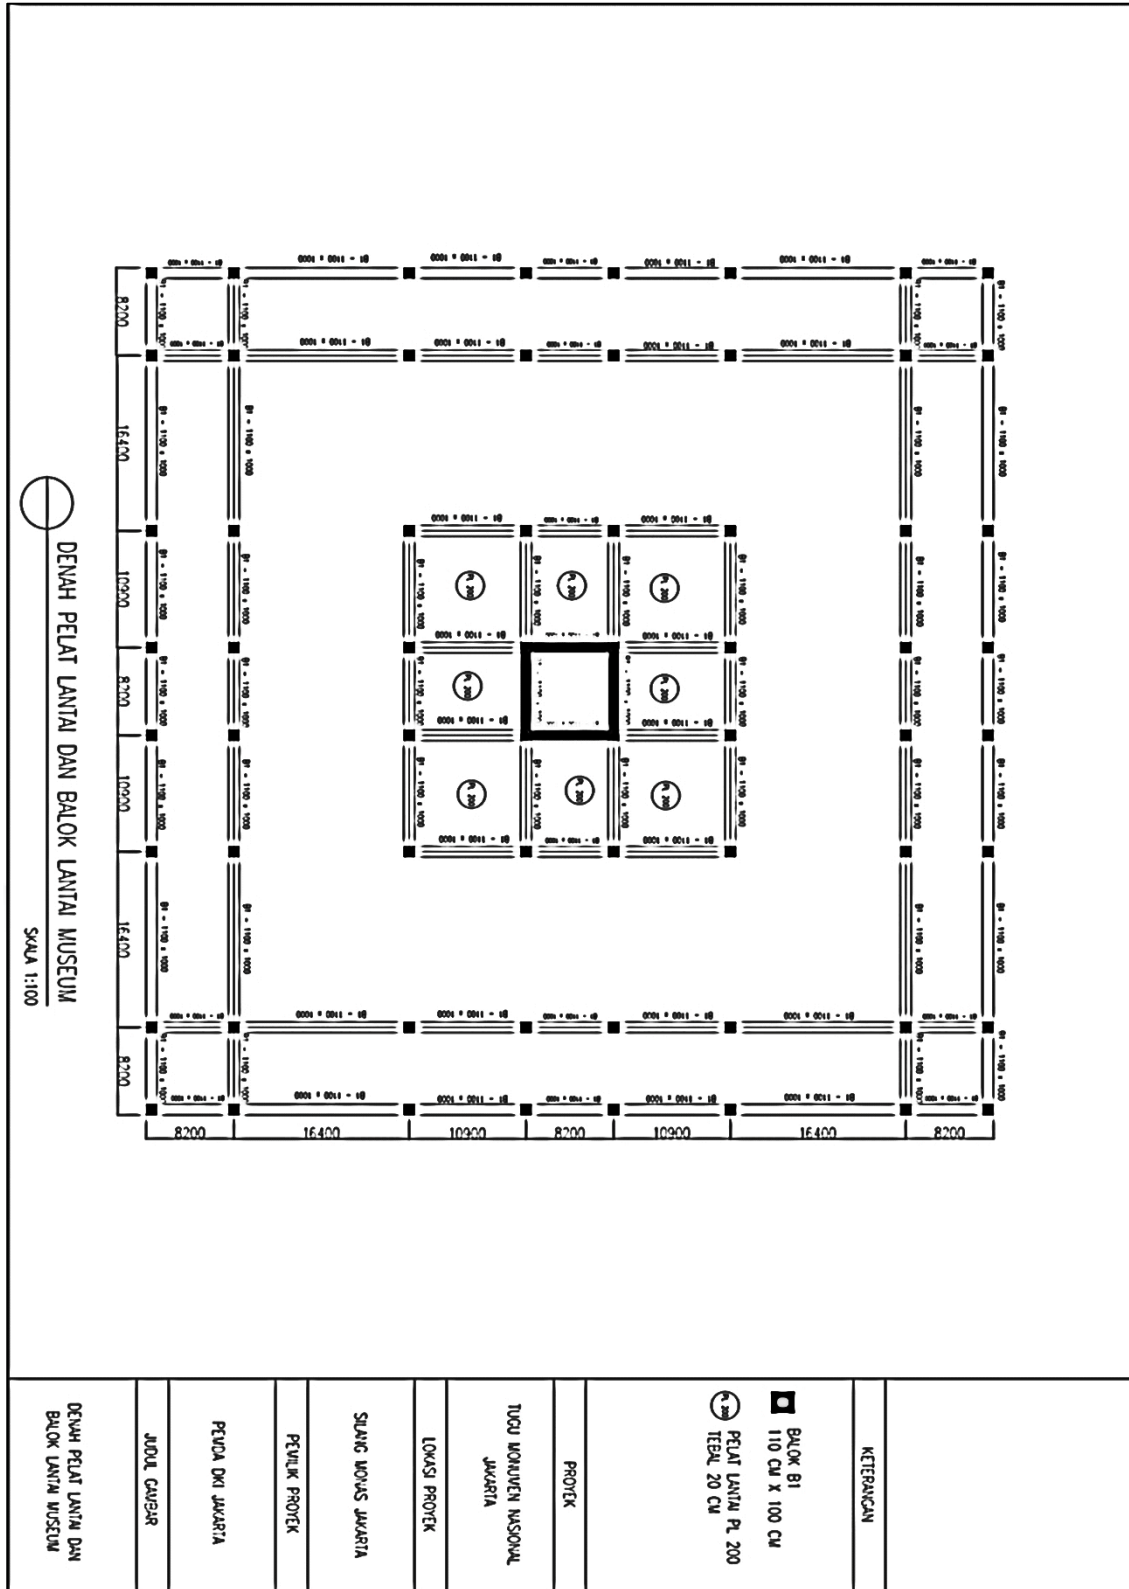


Lampiran 12 Denah Pelat Lantai dan Balok Lantai 1

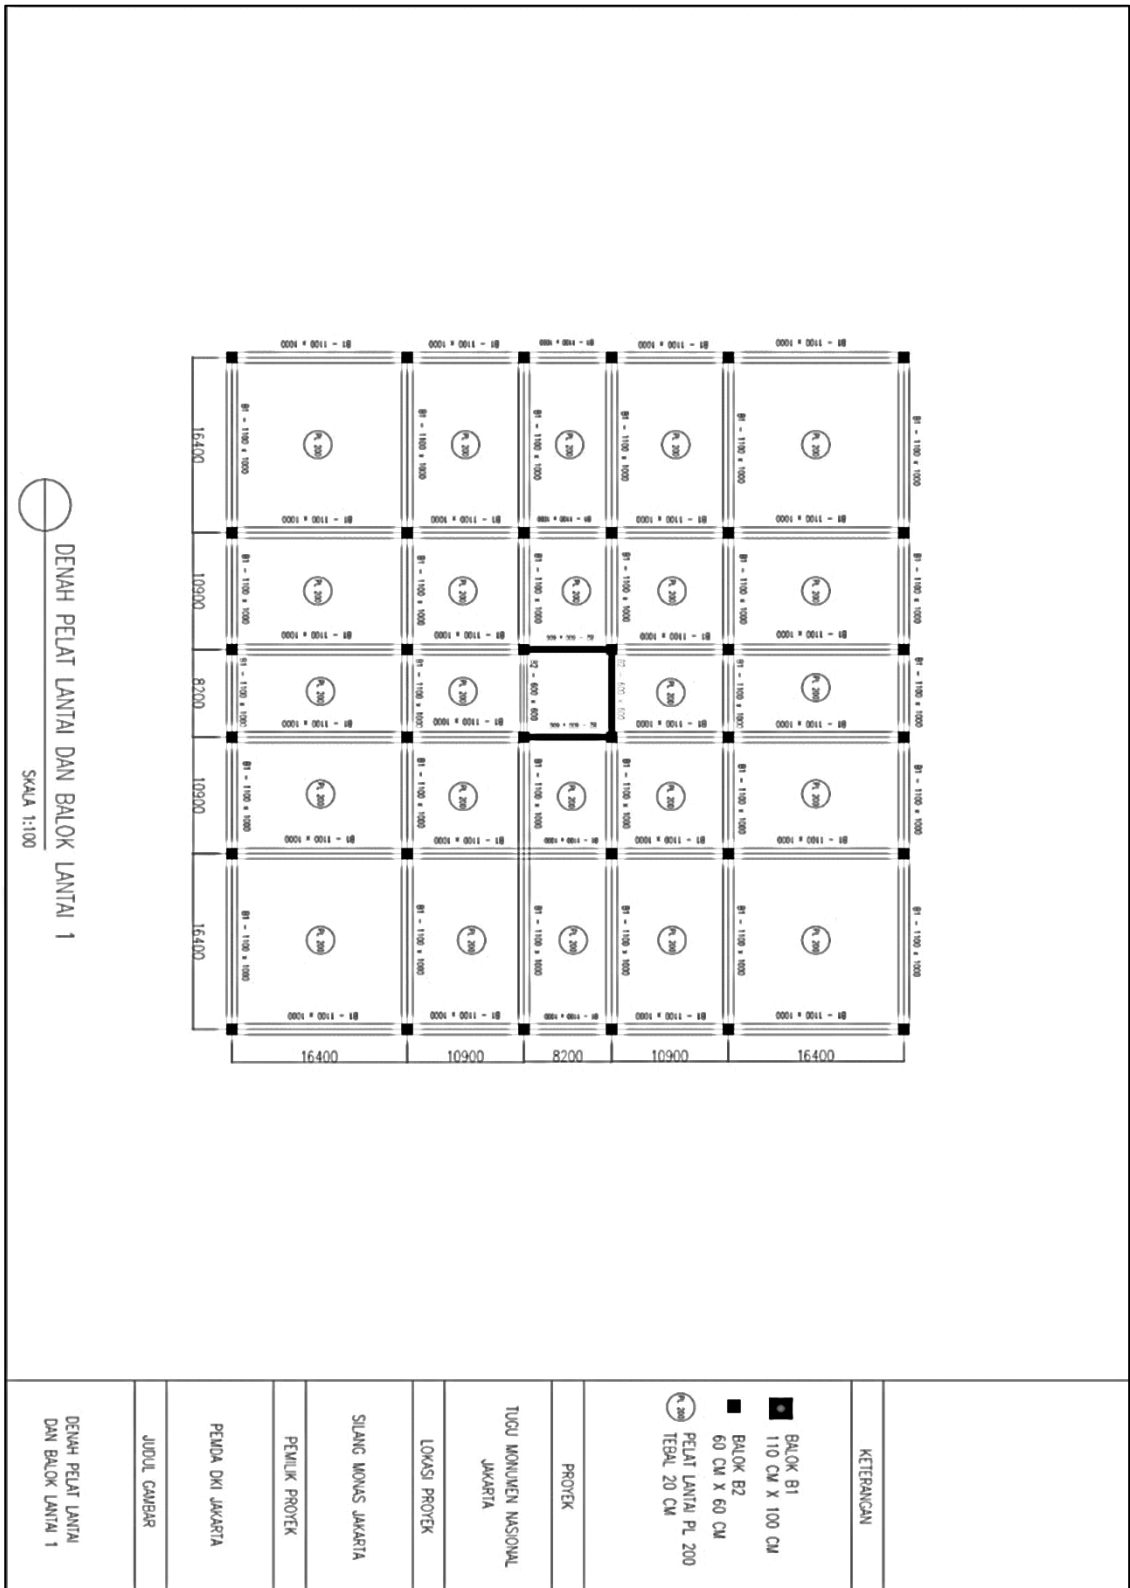

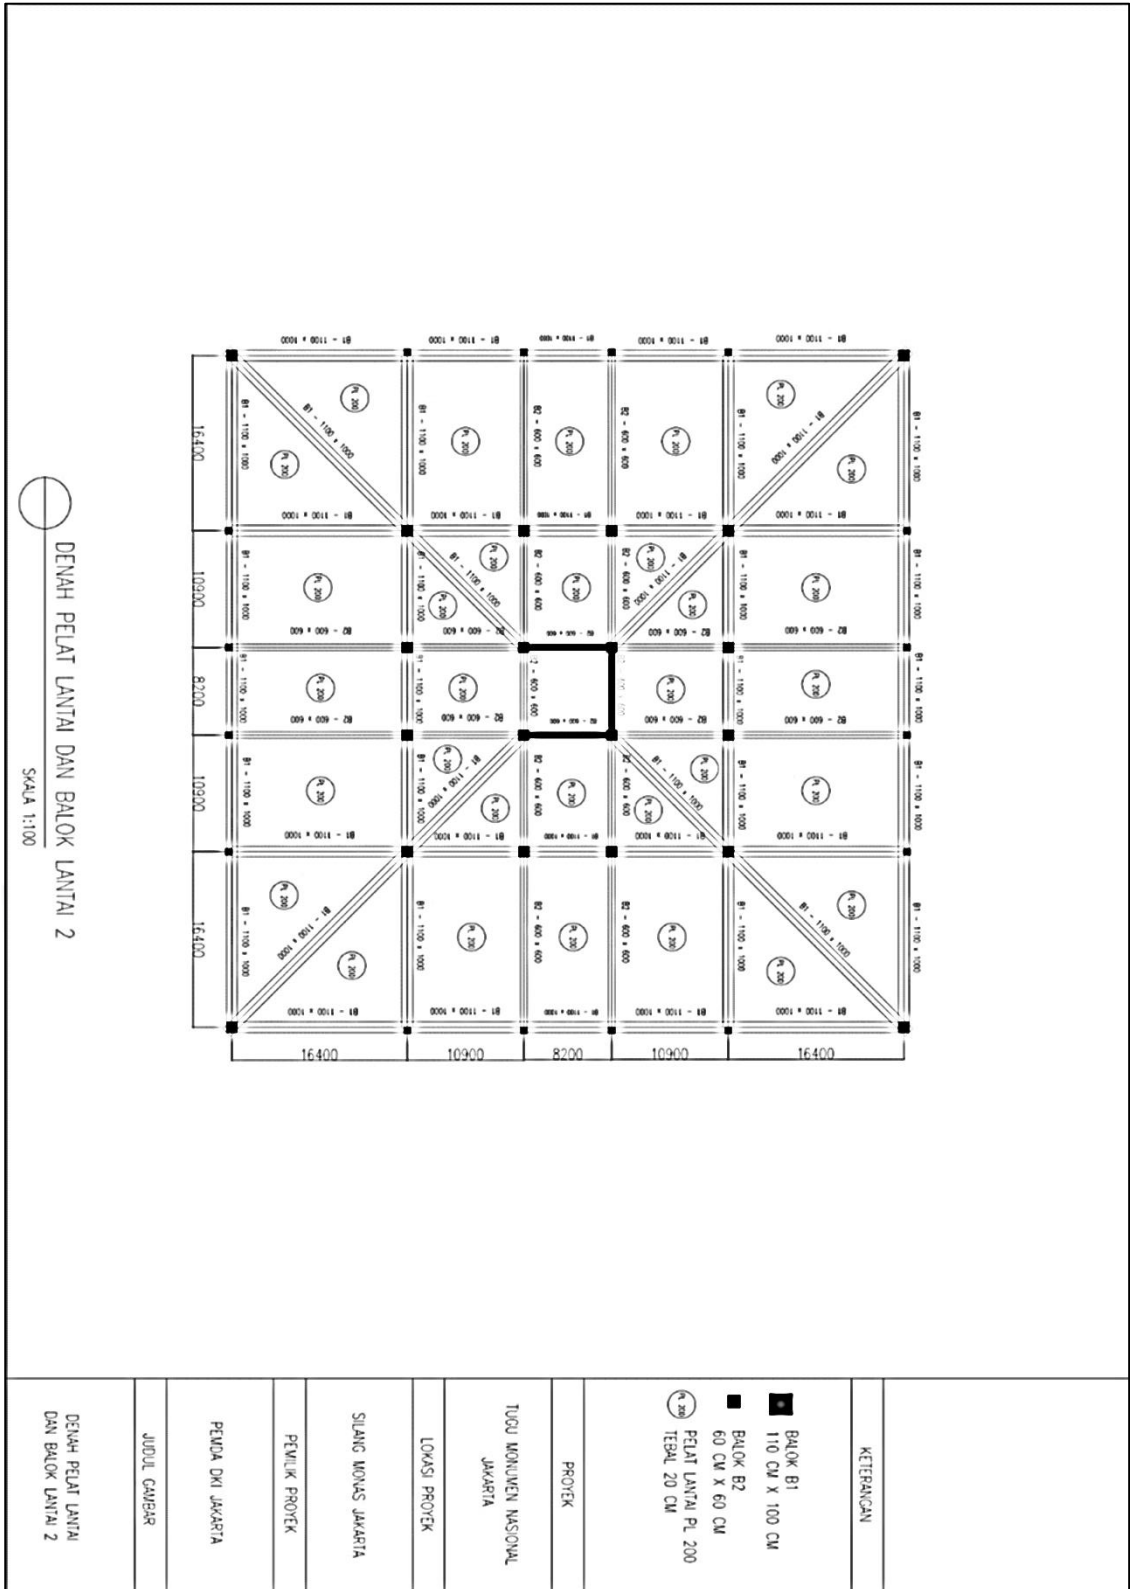

Lampiran 13 Denah Pelat Lantai dan Balok Lantai 2

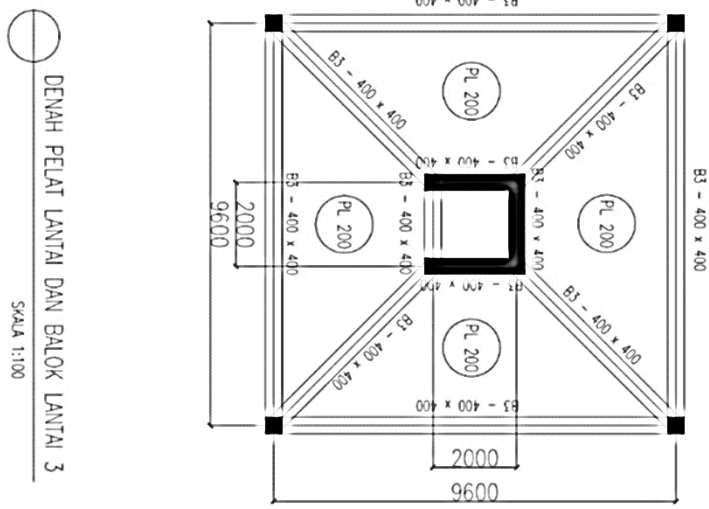


Lampiran 14 Denah Pelat Lantai dan Balok Lantai 3




○ DENAH PELAT LANTAI DAN BALOK LANTAI 3
SKALA 1:100


KETERANGAN	
	BALOK B3 40 CM X 40 CM
	PELAT LANTAI PL 200 TEBAL 20 CM
PROJEK	
TUJUH MINGGUEN NASIONAL JAKARTA	
LOKASI PROJEK	
SILANG MONAS JAKARTA	
PEMILIK PROJEK	
PENDA DMI JAKARTA	
JUDUL GAMBAR	
DENAH PELAT LANTAI DAN BALOK LANTAI 3	

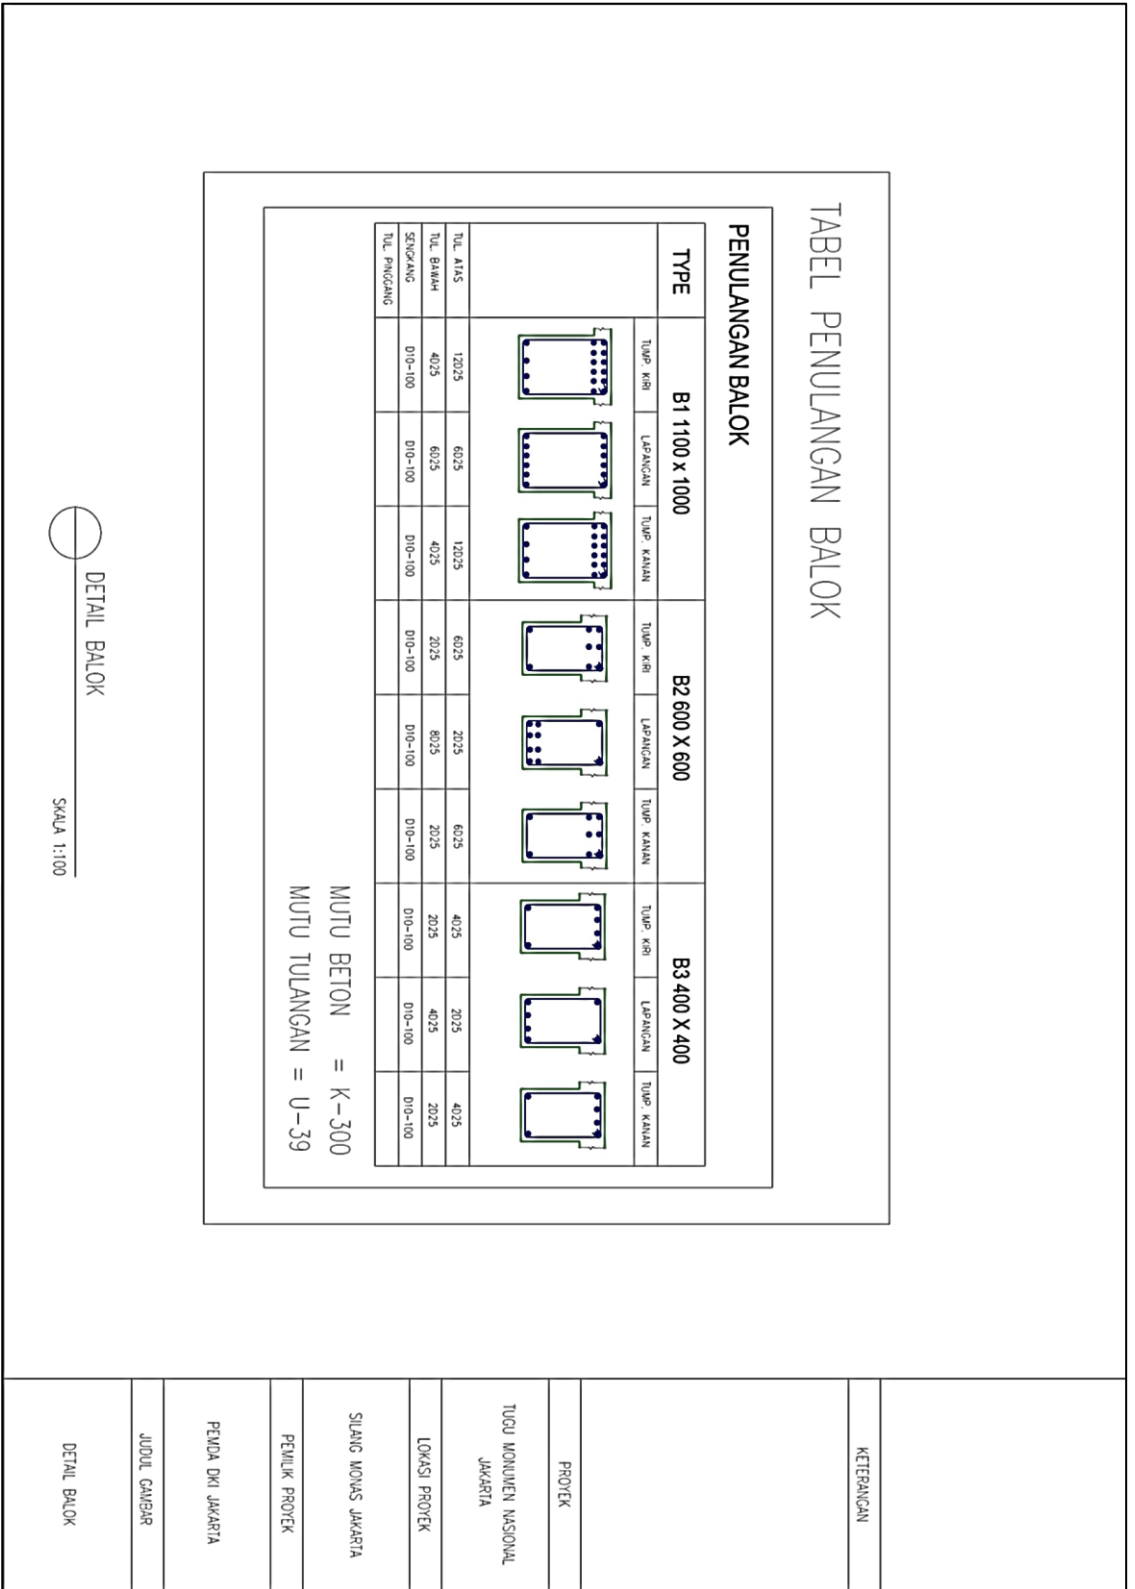


Lampiran 16 Detail Penulangan Pelat Lantai

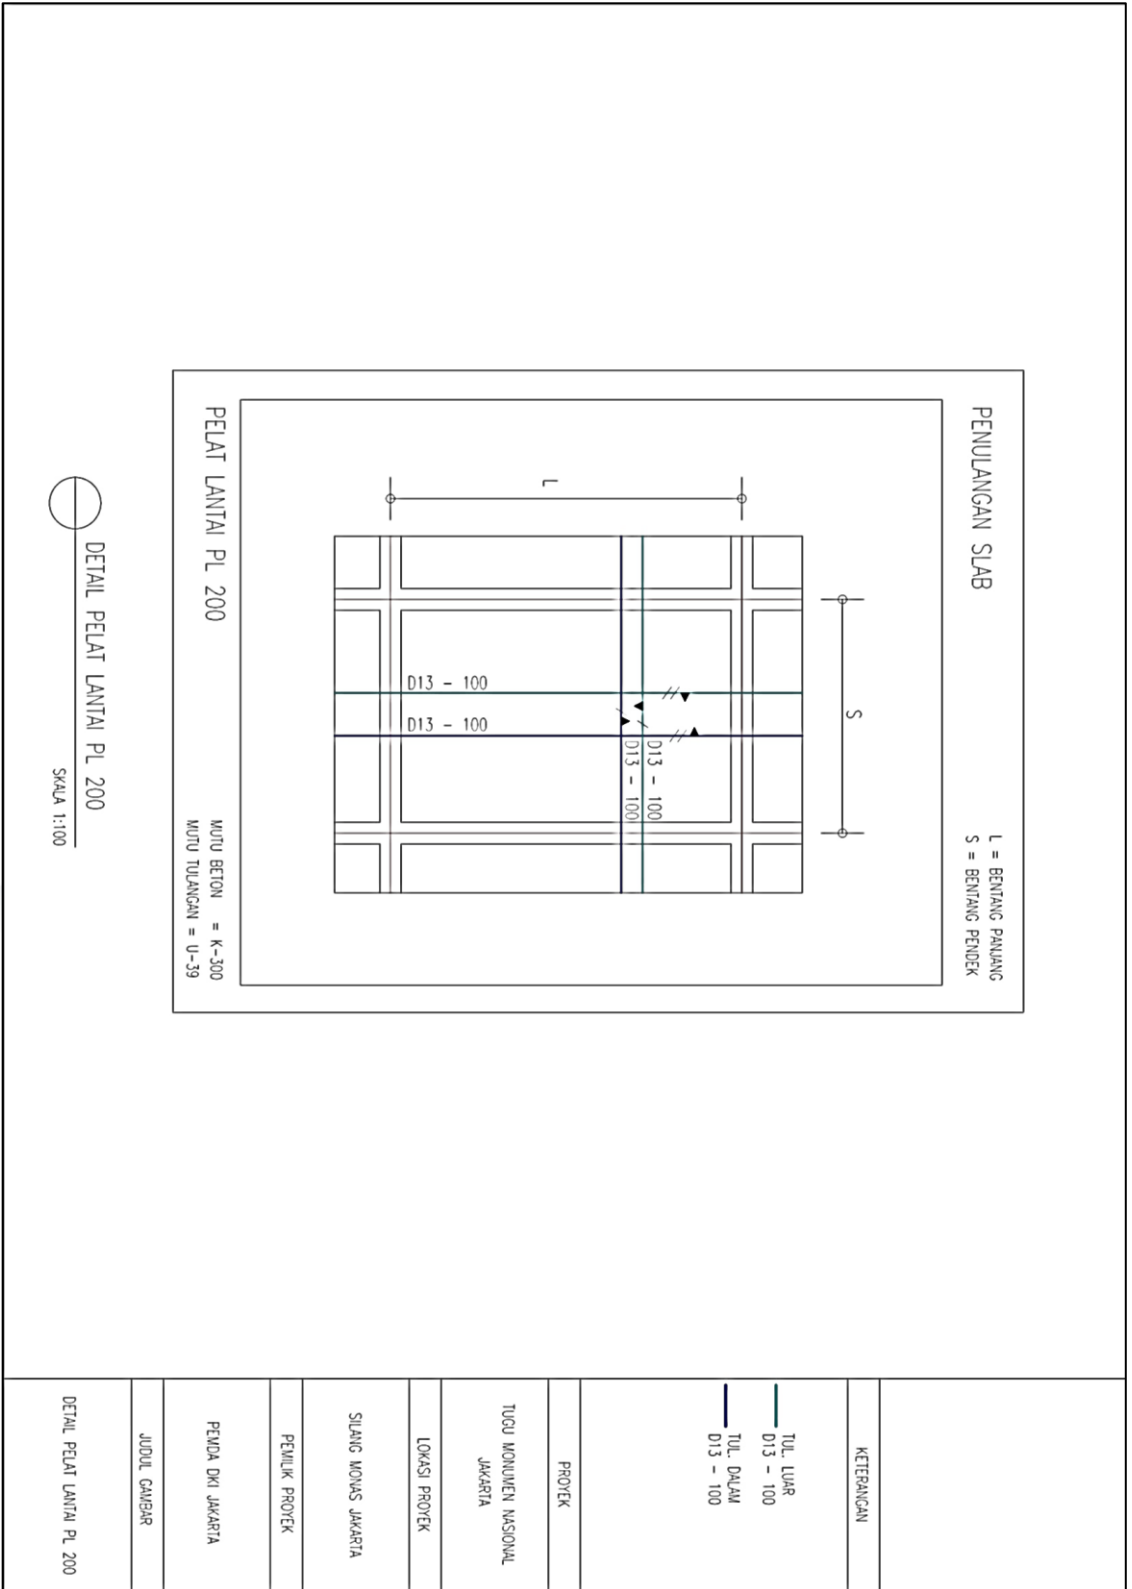

Lampiran 17 Denah Kolom Lantai Dasar

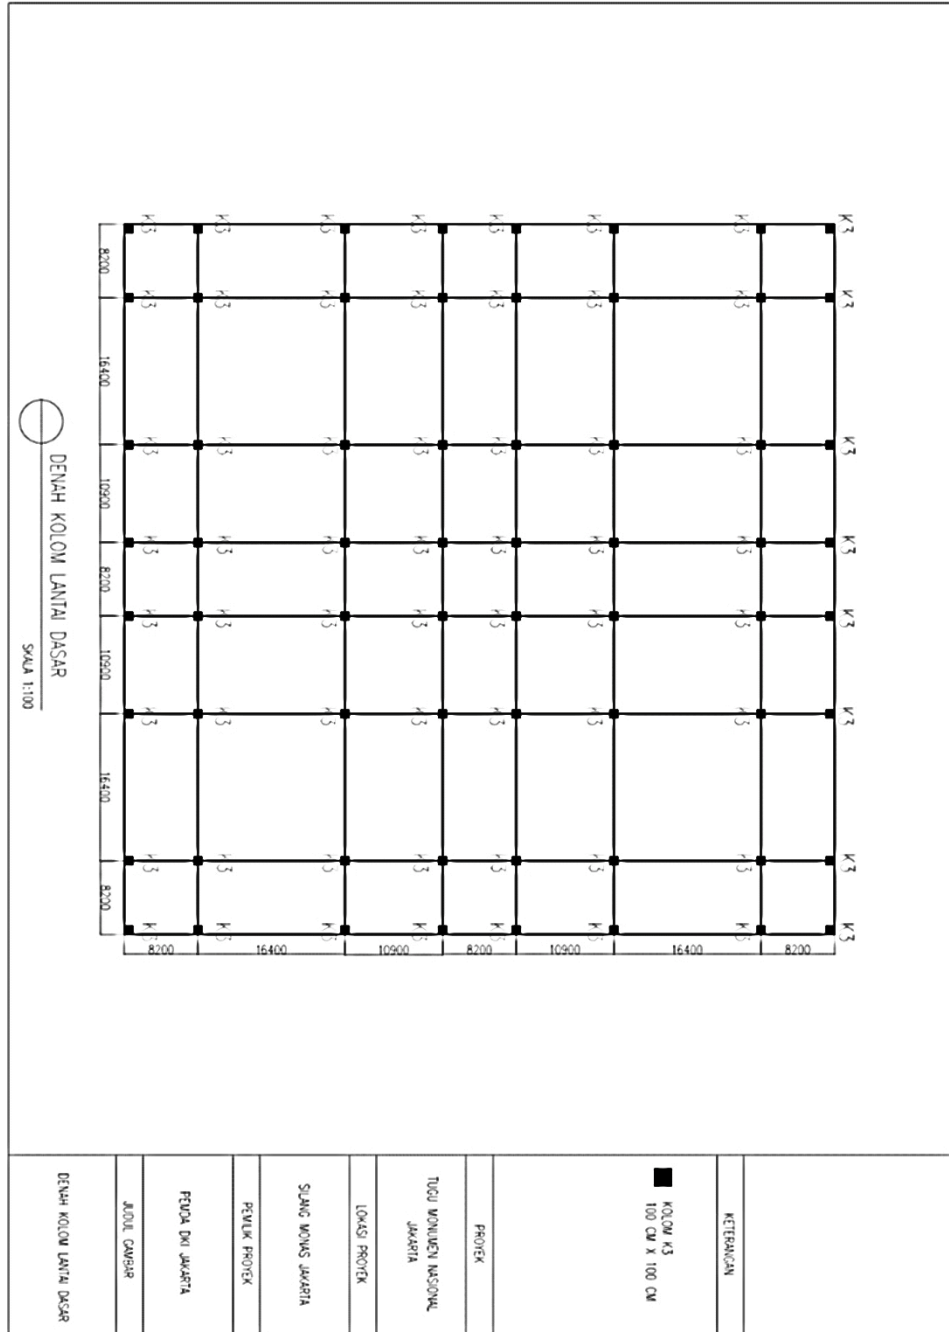

Lampiran 18 Denah Kolom Lantai Museum

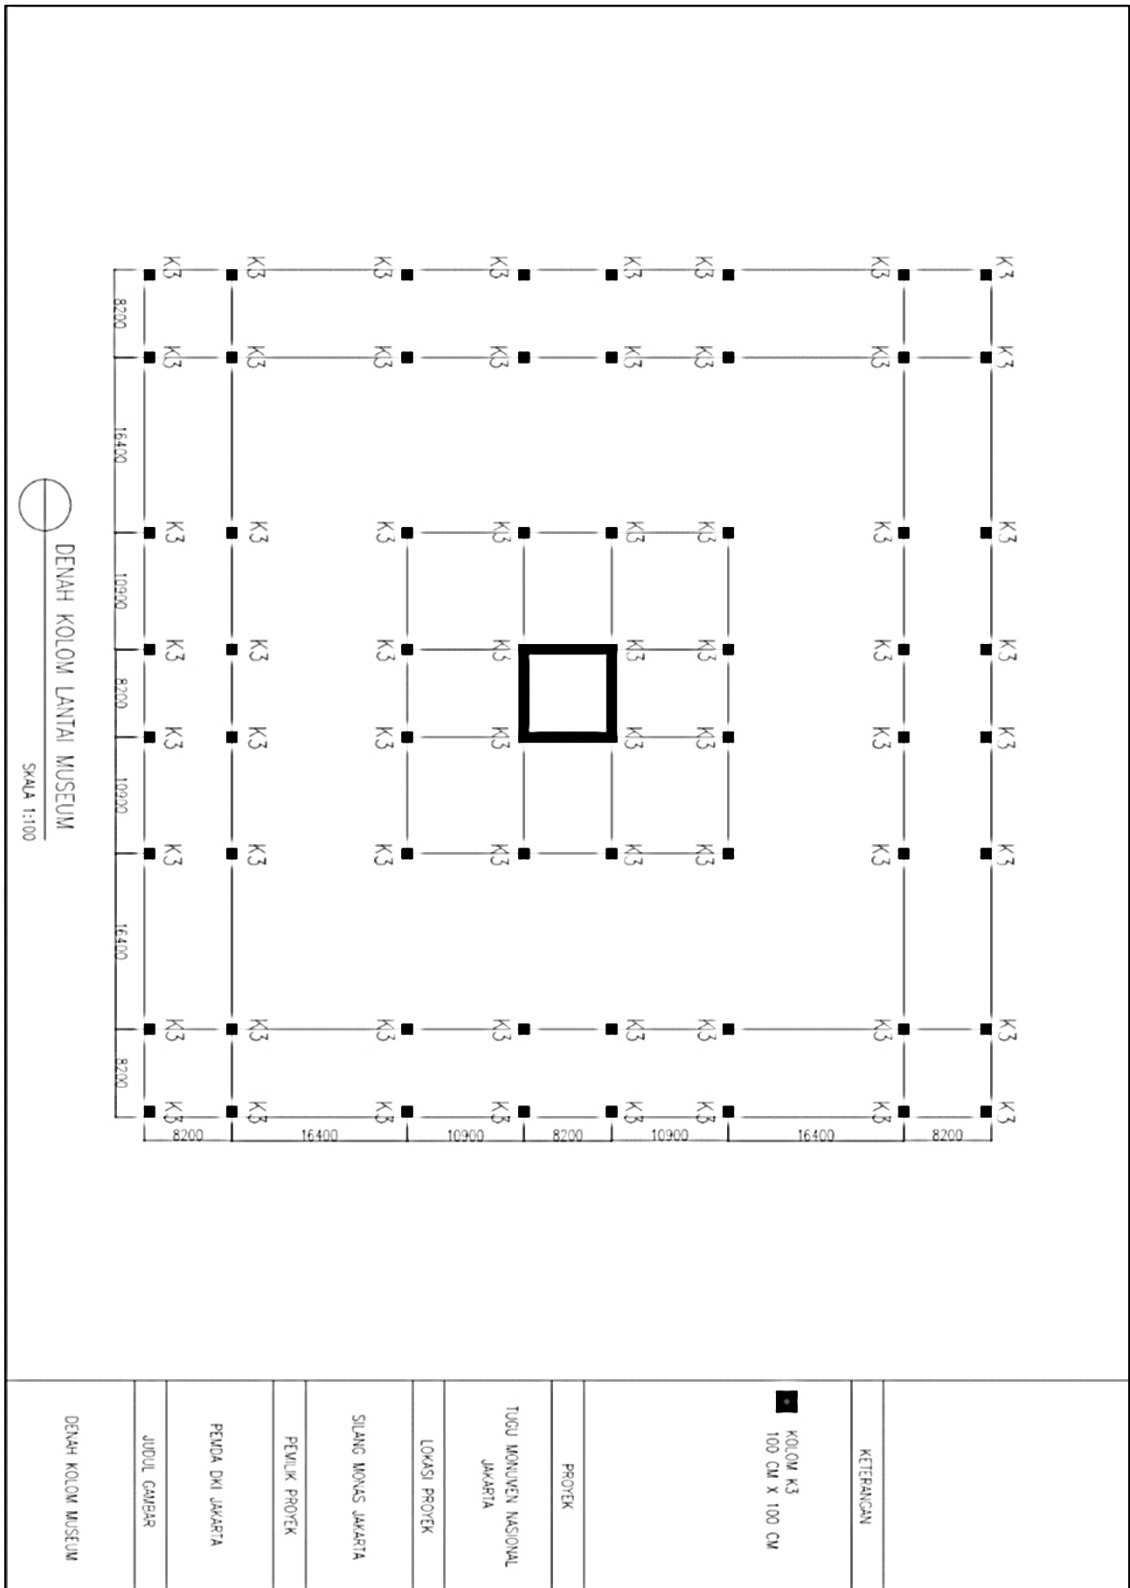

KETERANGAN

■ KOLOM K3
100 CM X 100 CM

PROYEK

TUGU MONUMEN NASIONAL
JAKARTA

LOKASI PROYEK

SILANG MONAS JAKARTA


PEWILK PROYEK

PENDANA DARI JAKARTA


JUDUL GAMBAR

DENAH KOLOM MUSEUM


Lampiran 19 Denah Kolom Lantai 1

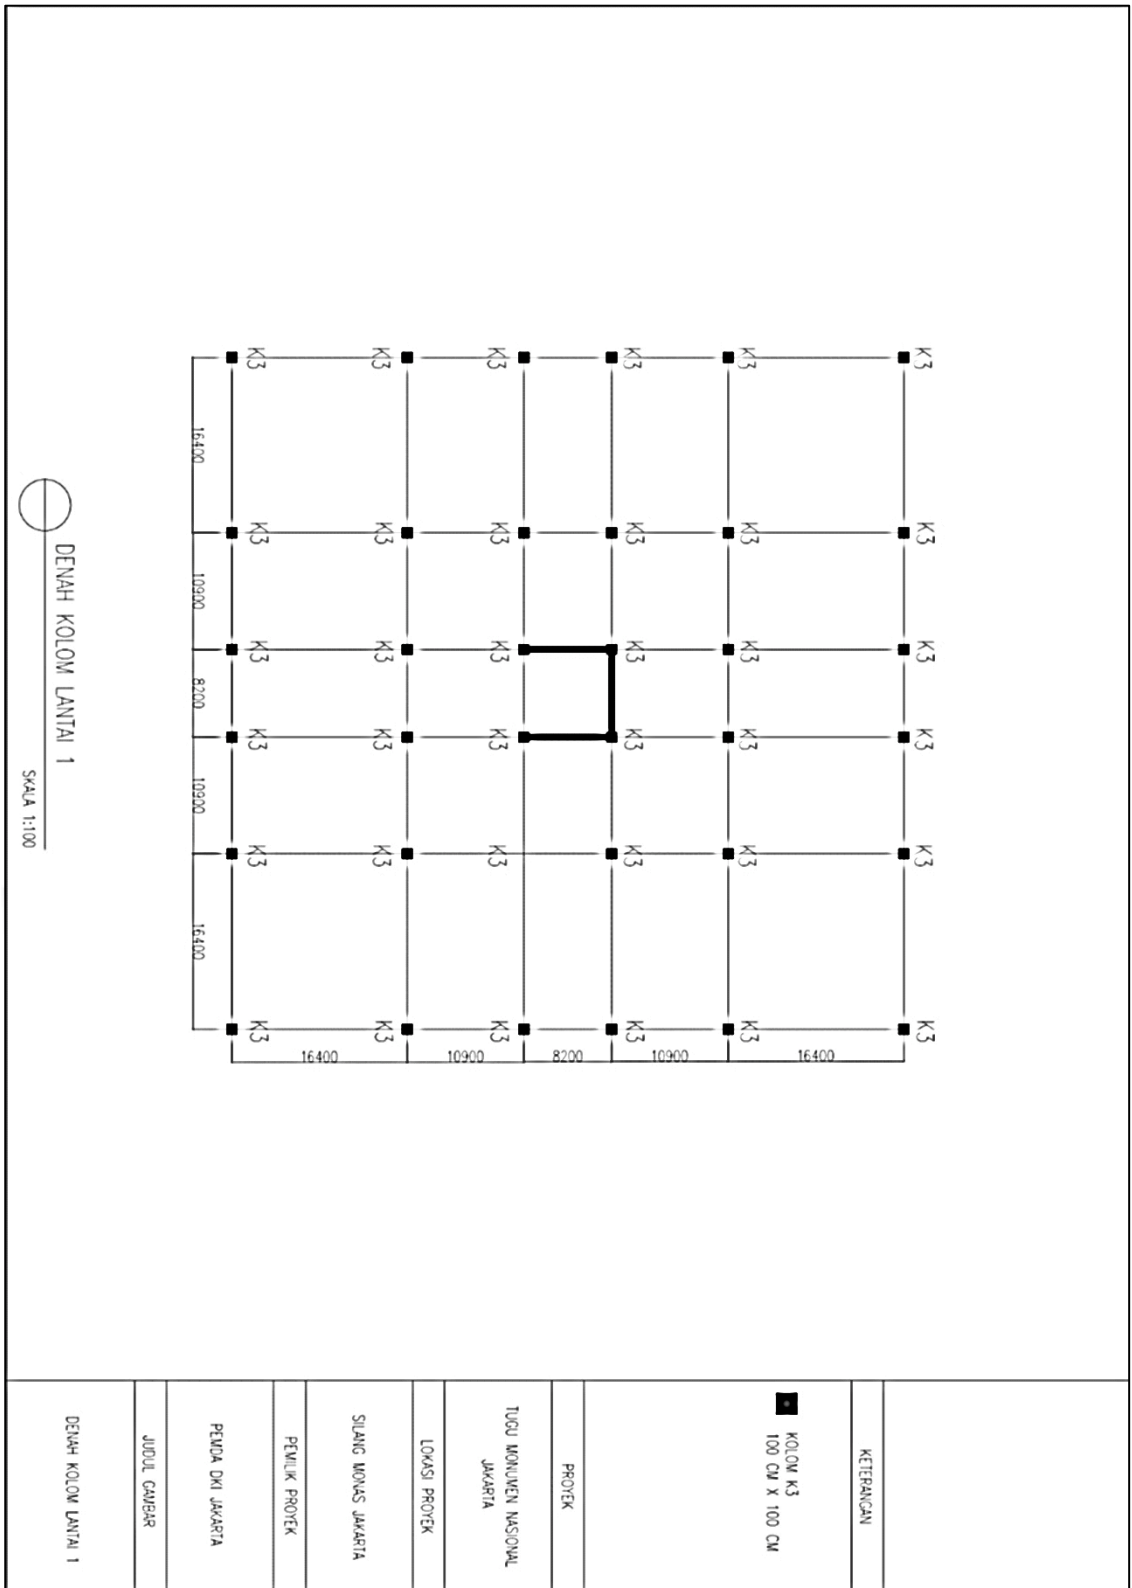


Lampiran 20 Denah Kolom Lantai 2

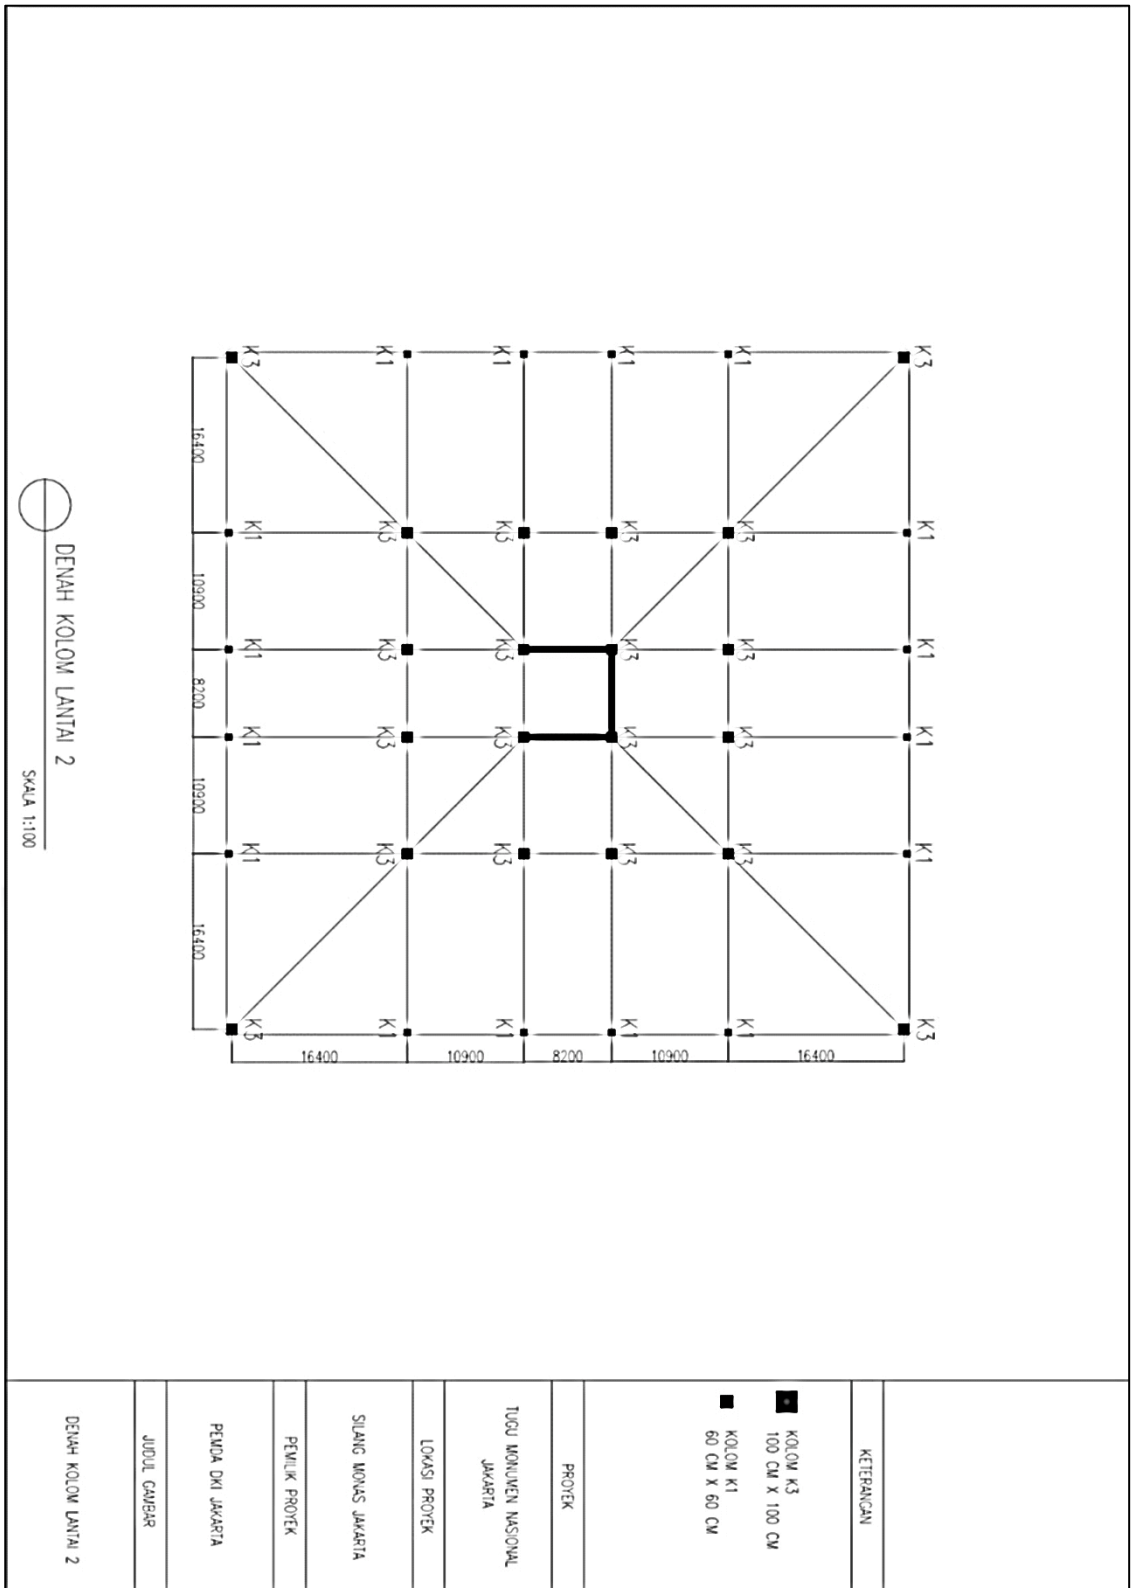


Lampiran 21 Denah Kolom Lantai 3

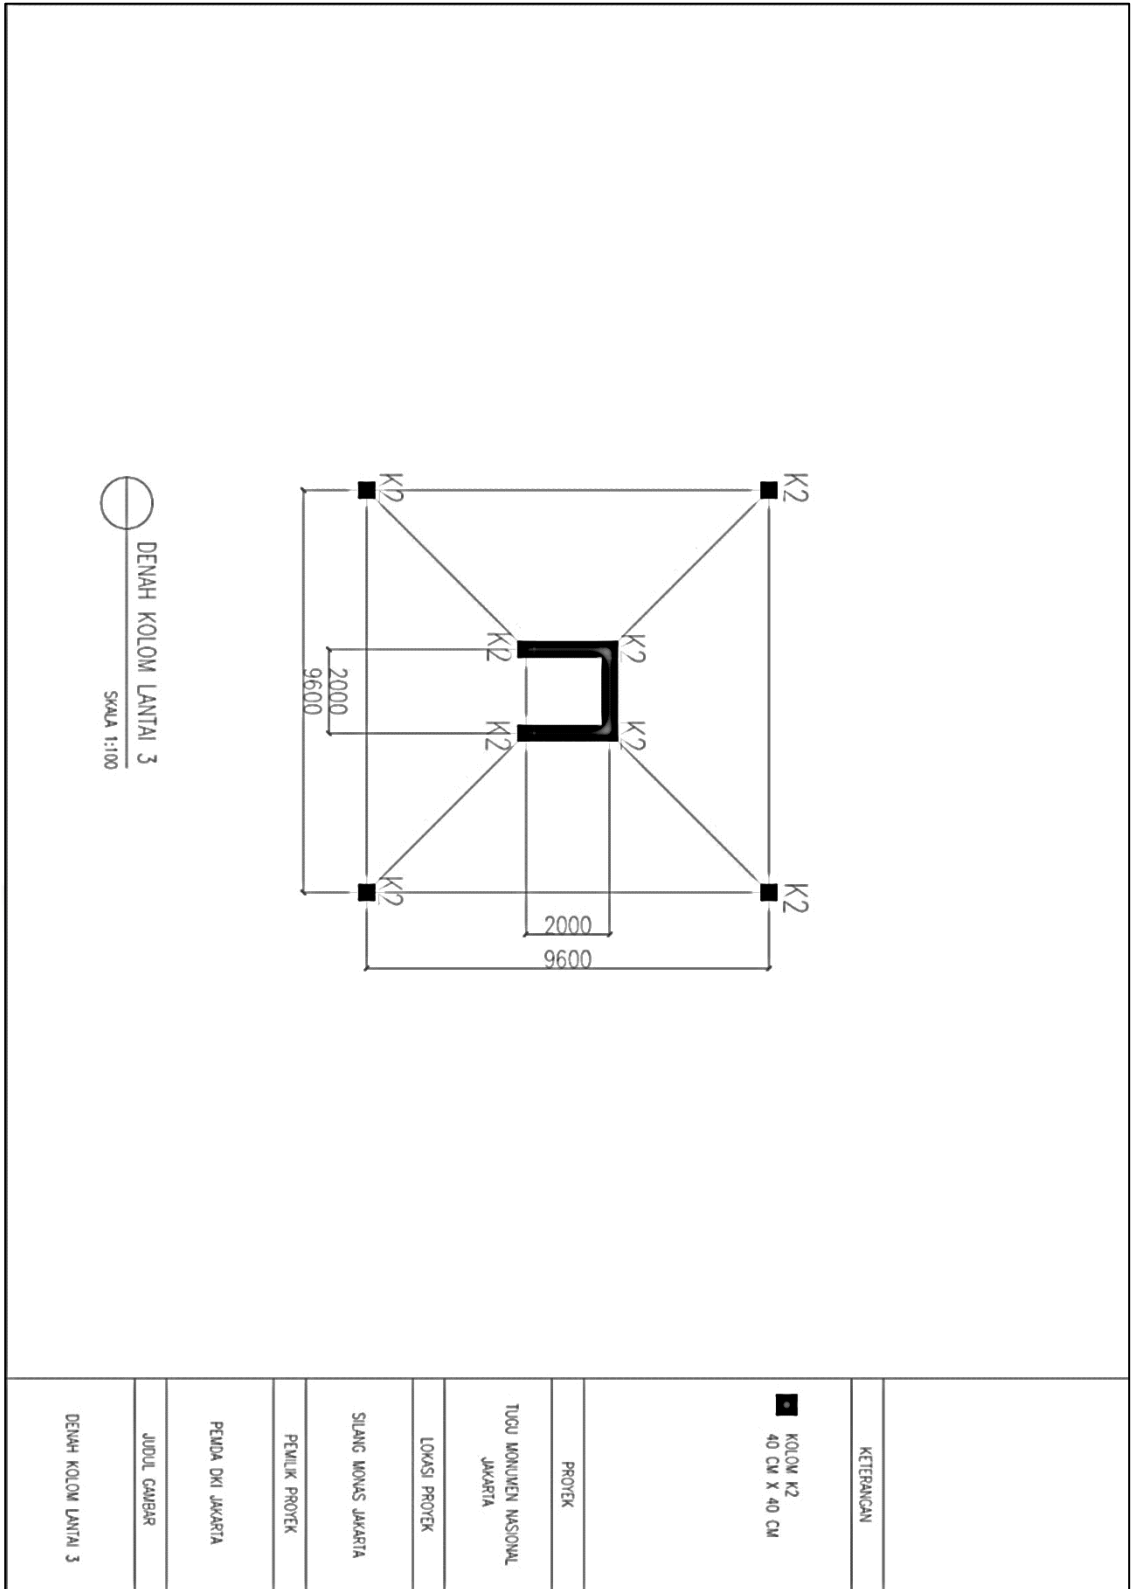


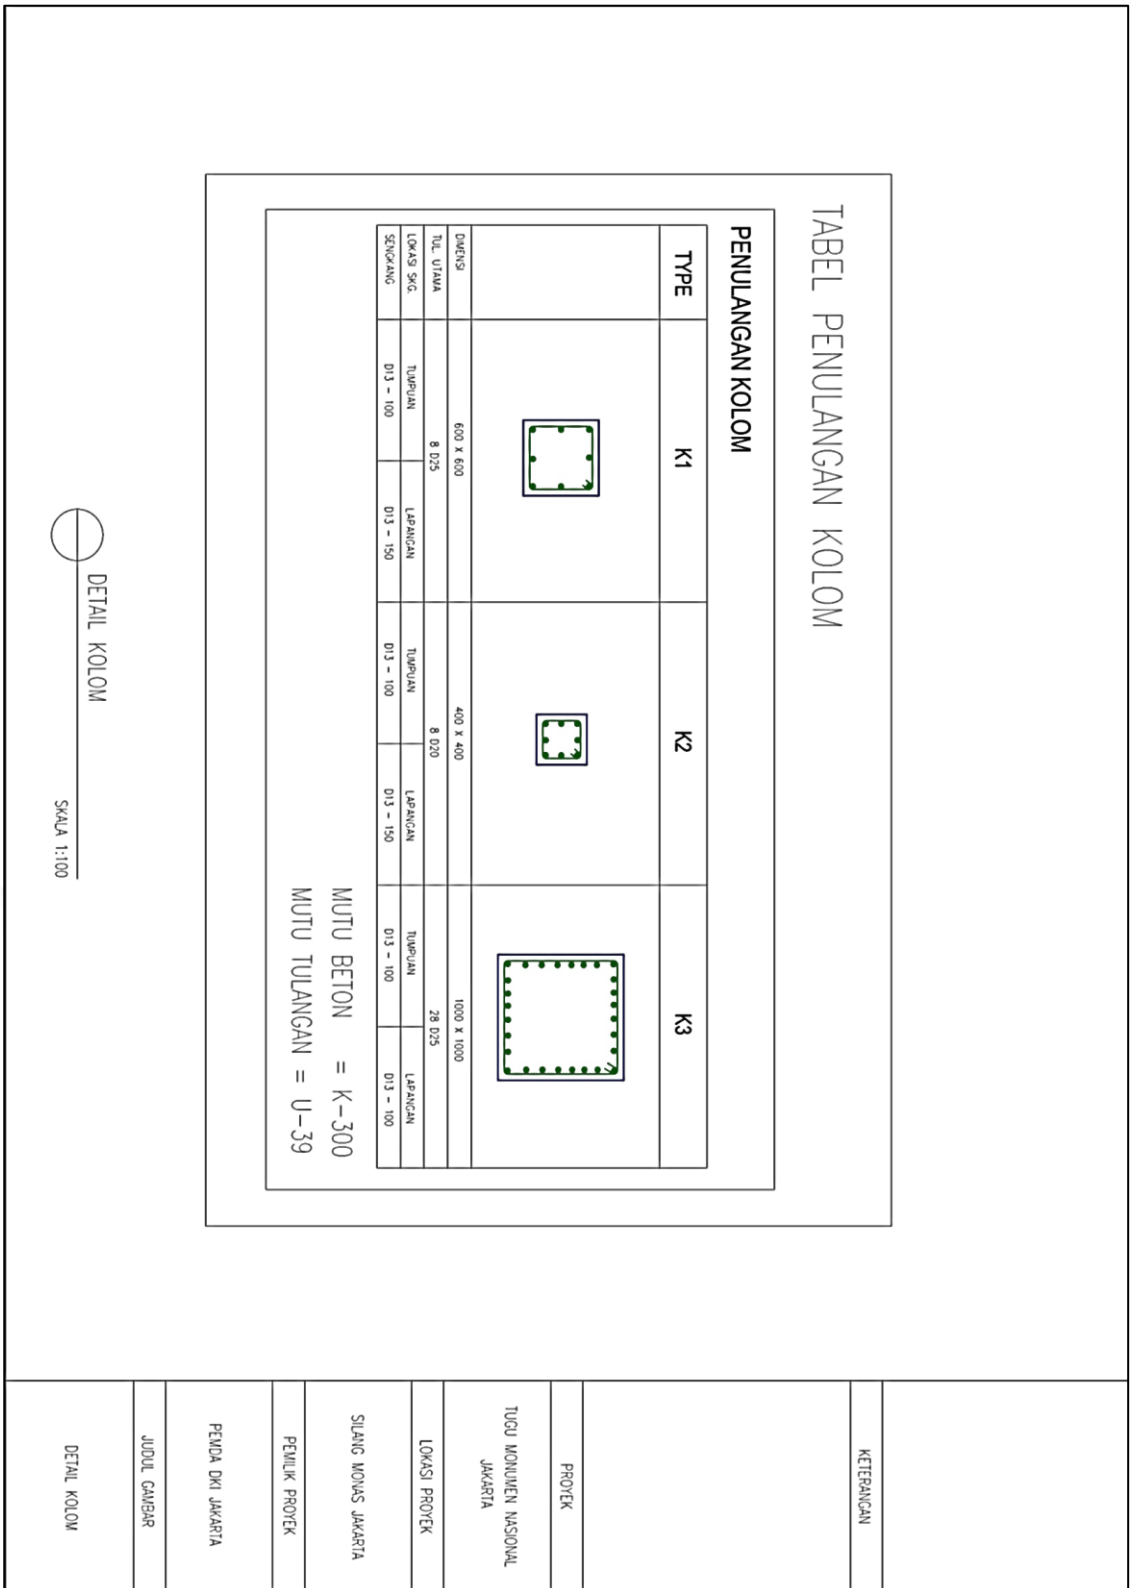

Lampiran 23 Denah Pondasi Tiang Pancang

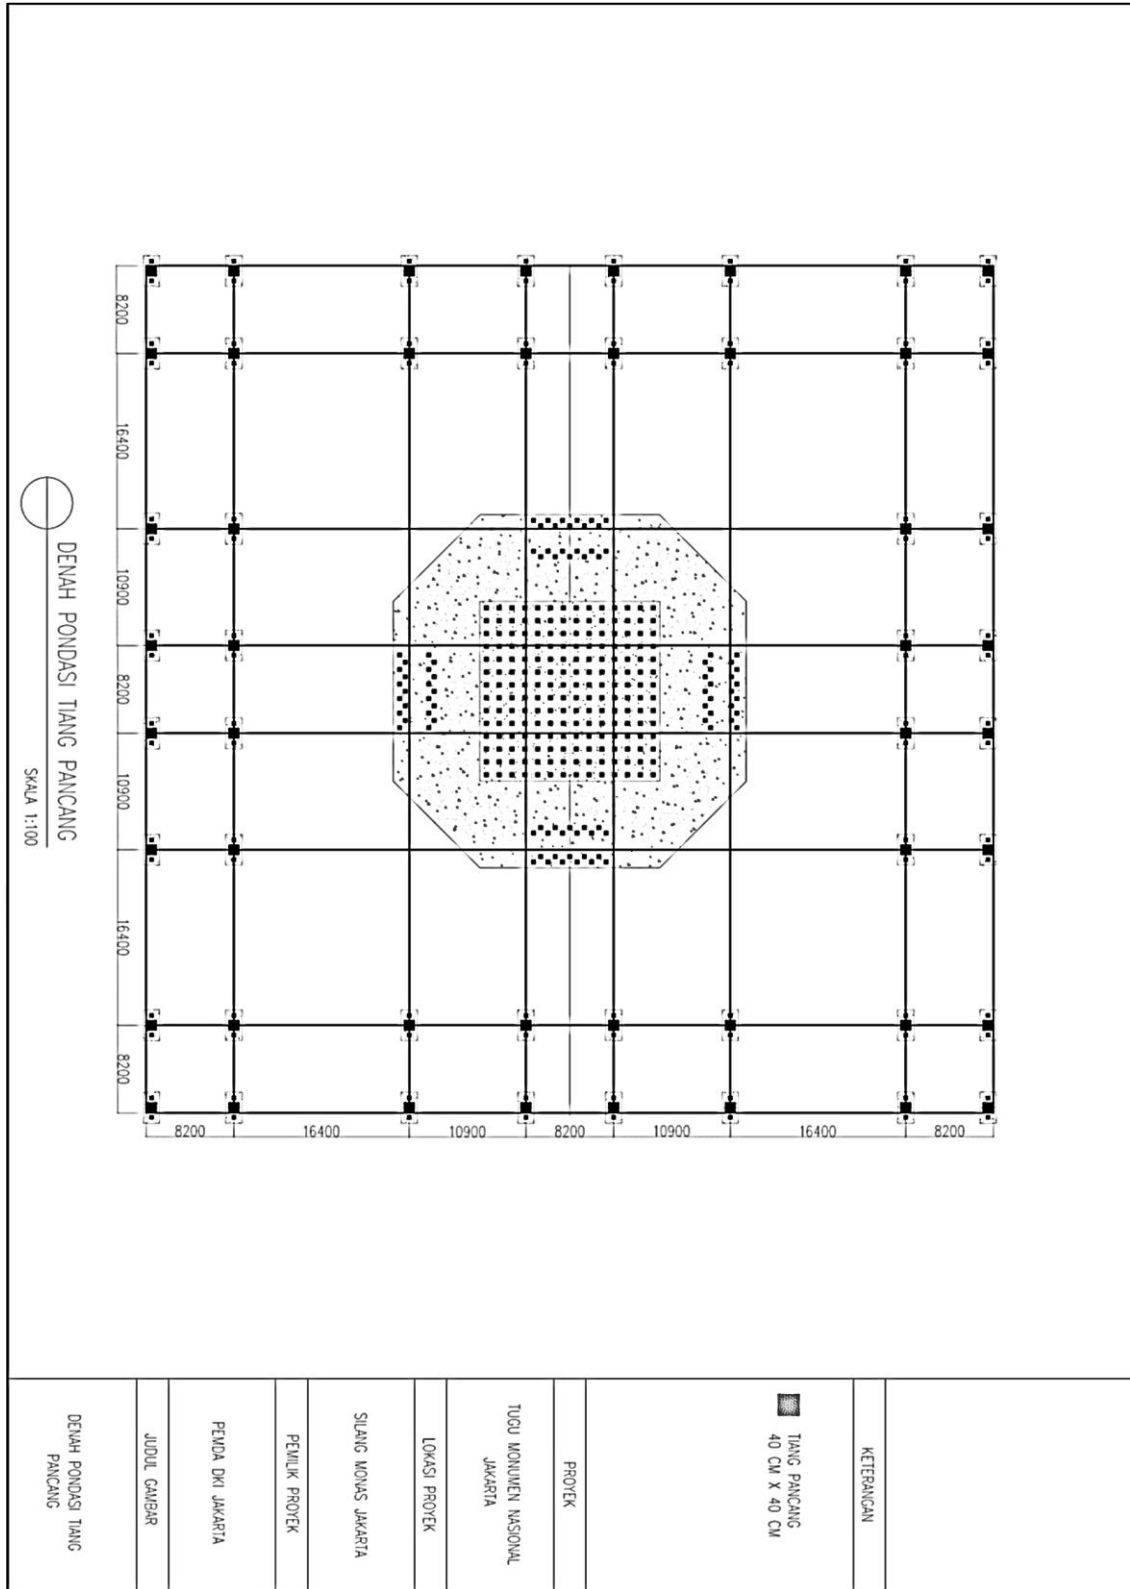

Lampiran 24 Potongan Monas - Kolom

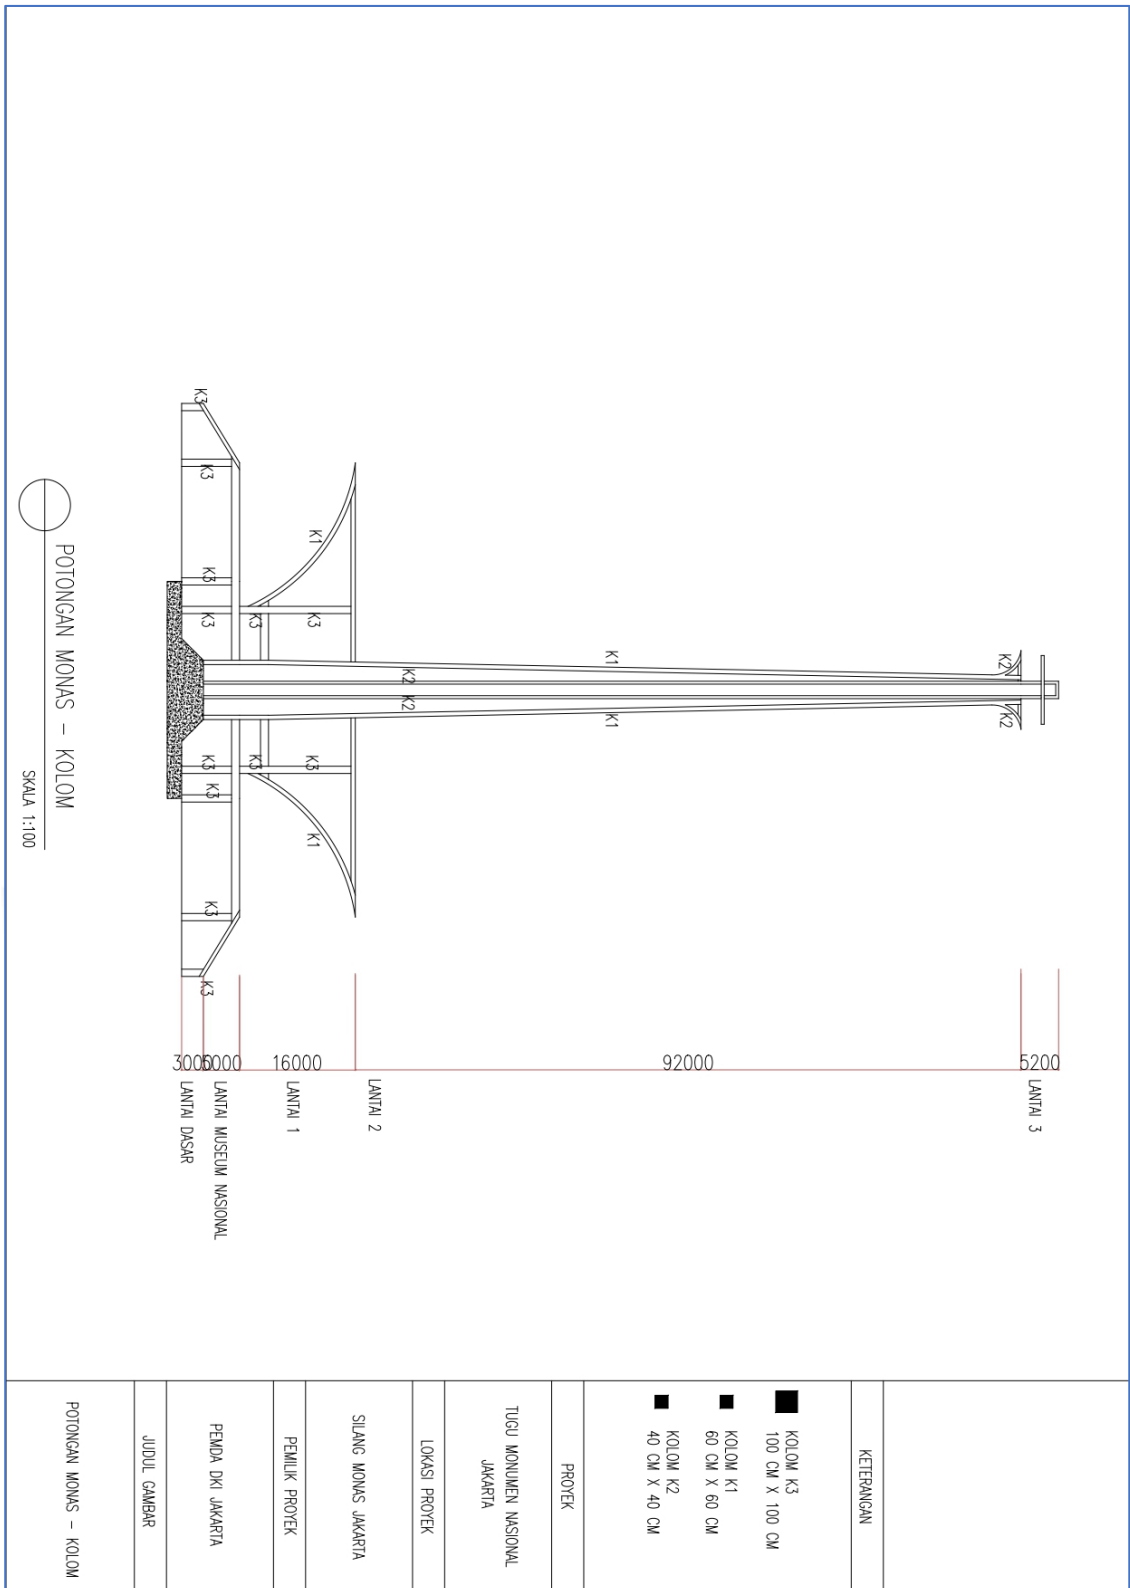

Lampiran 25 Potongan Monas - Balok

