




Lampiran 1. Site Plan

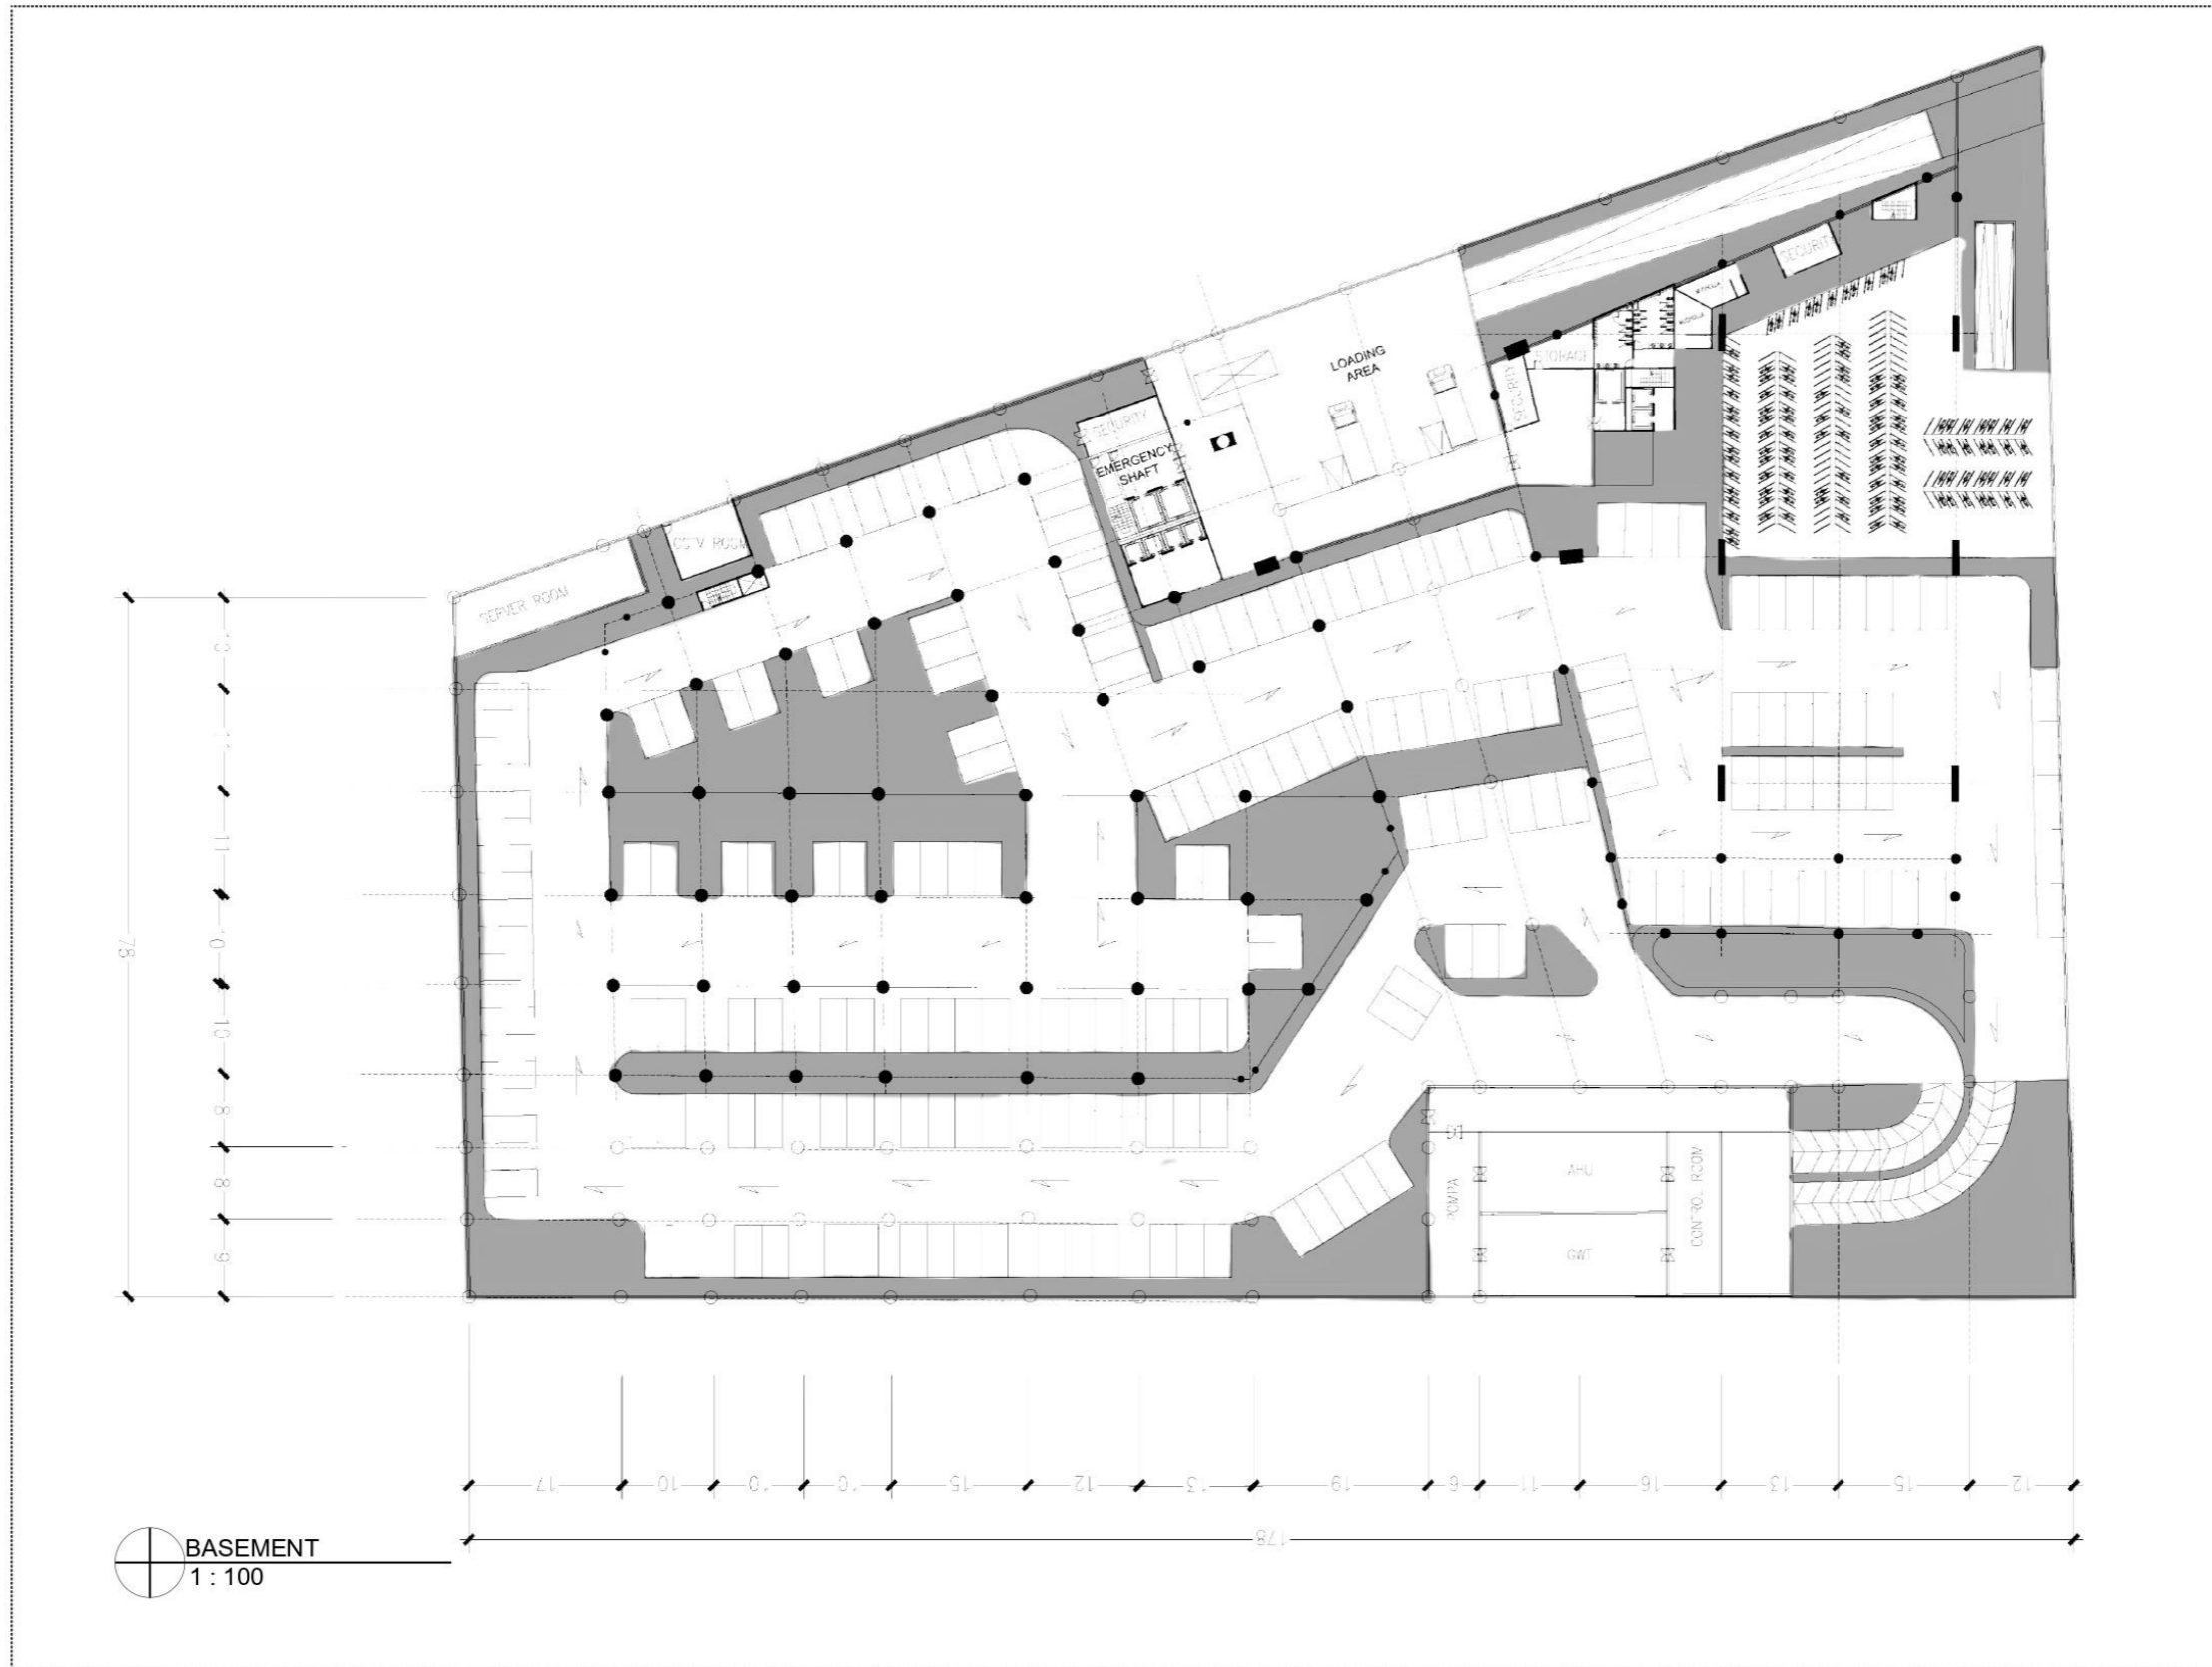

Khudair Yusuf Ahmad Imduddin - 2019101013
 Pembimbing 1 : Surya Gunanta Tarigan, S.T., M.A., Ph.D.
 Pembimbing 2 : Titus Kurniawan, S.T., M.A.S
 Semester Genap Tahun Ajaran 2022/2023


TUGAS AKHIR
 PROGRAM STUDI ARSITEKTUR
 UNIVERSITAS PEMBANGUNAN JAYA



Lampiran 2. Basement



Lampiran 3. Lantai 1 Bangunan

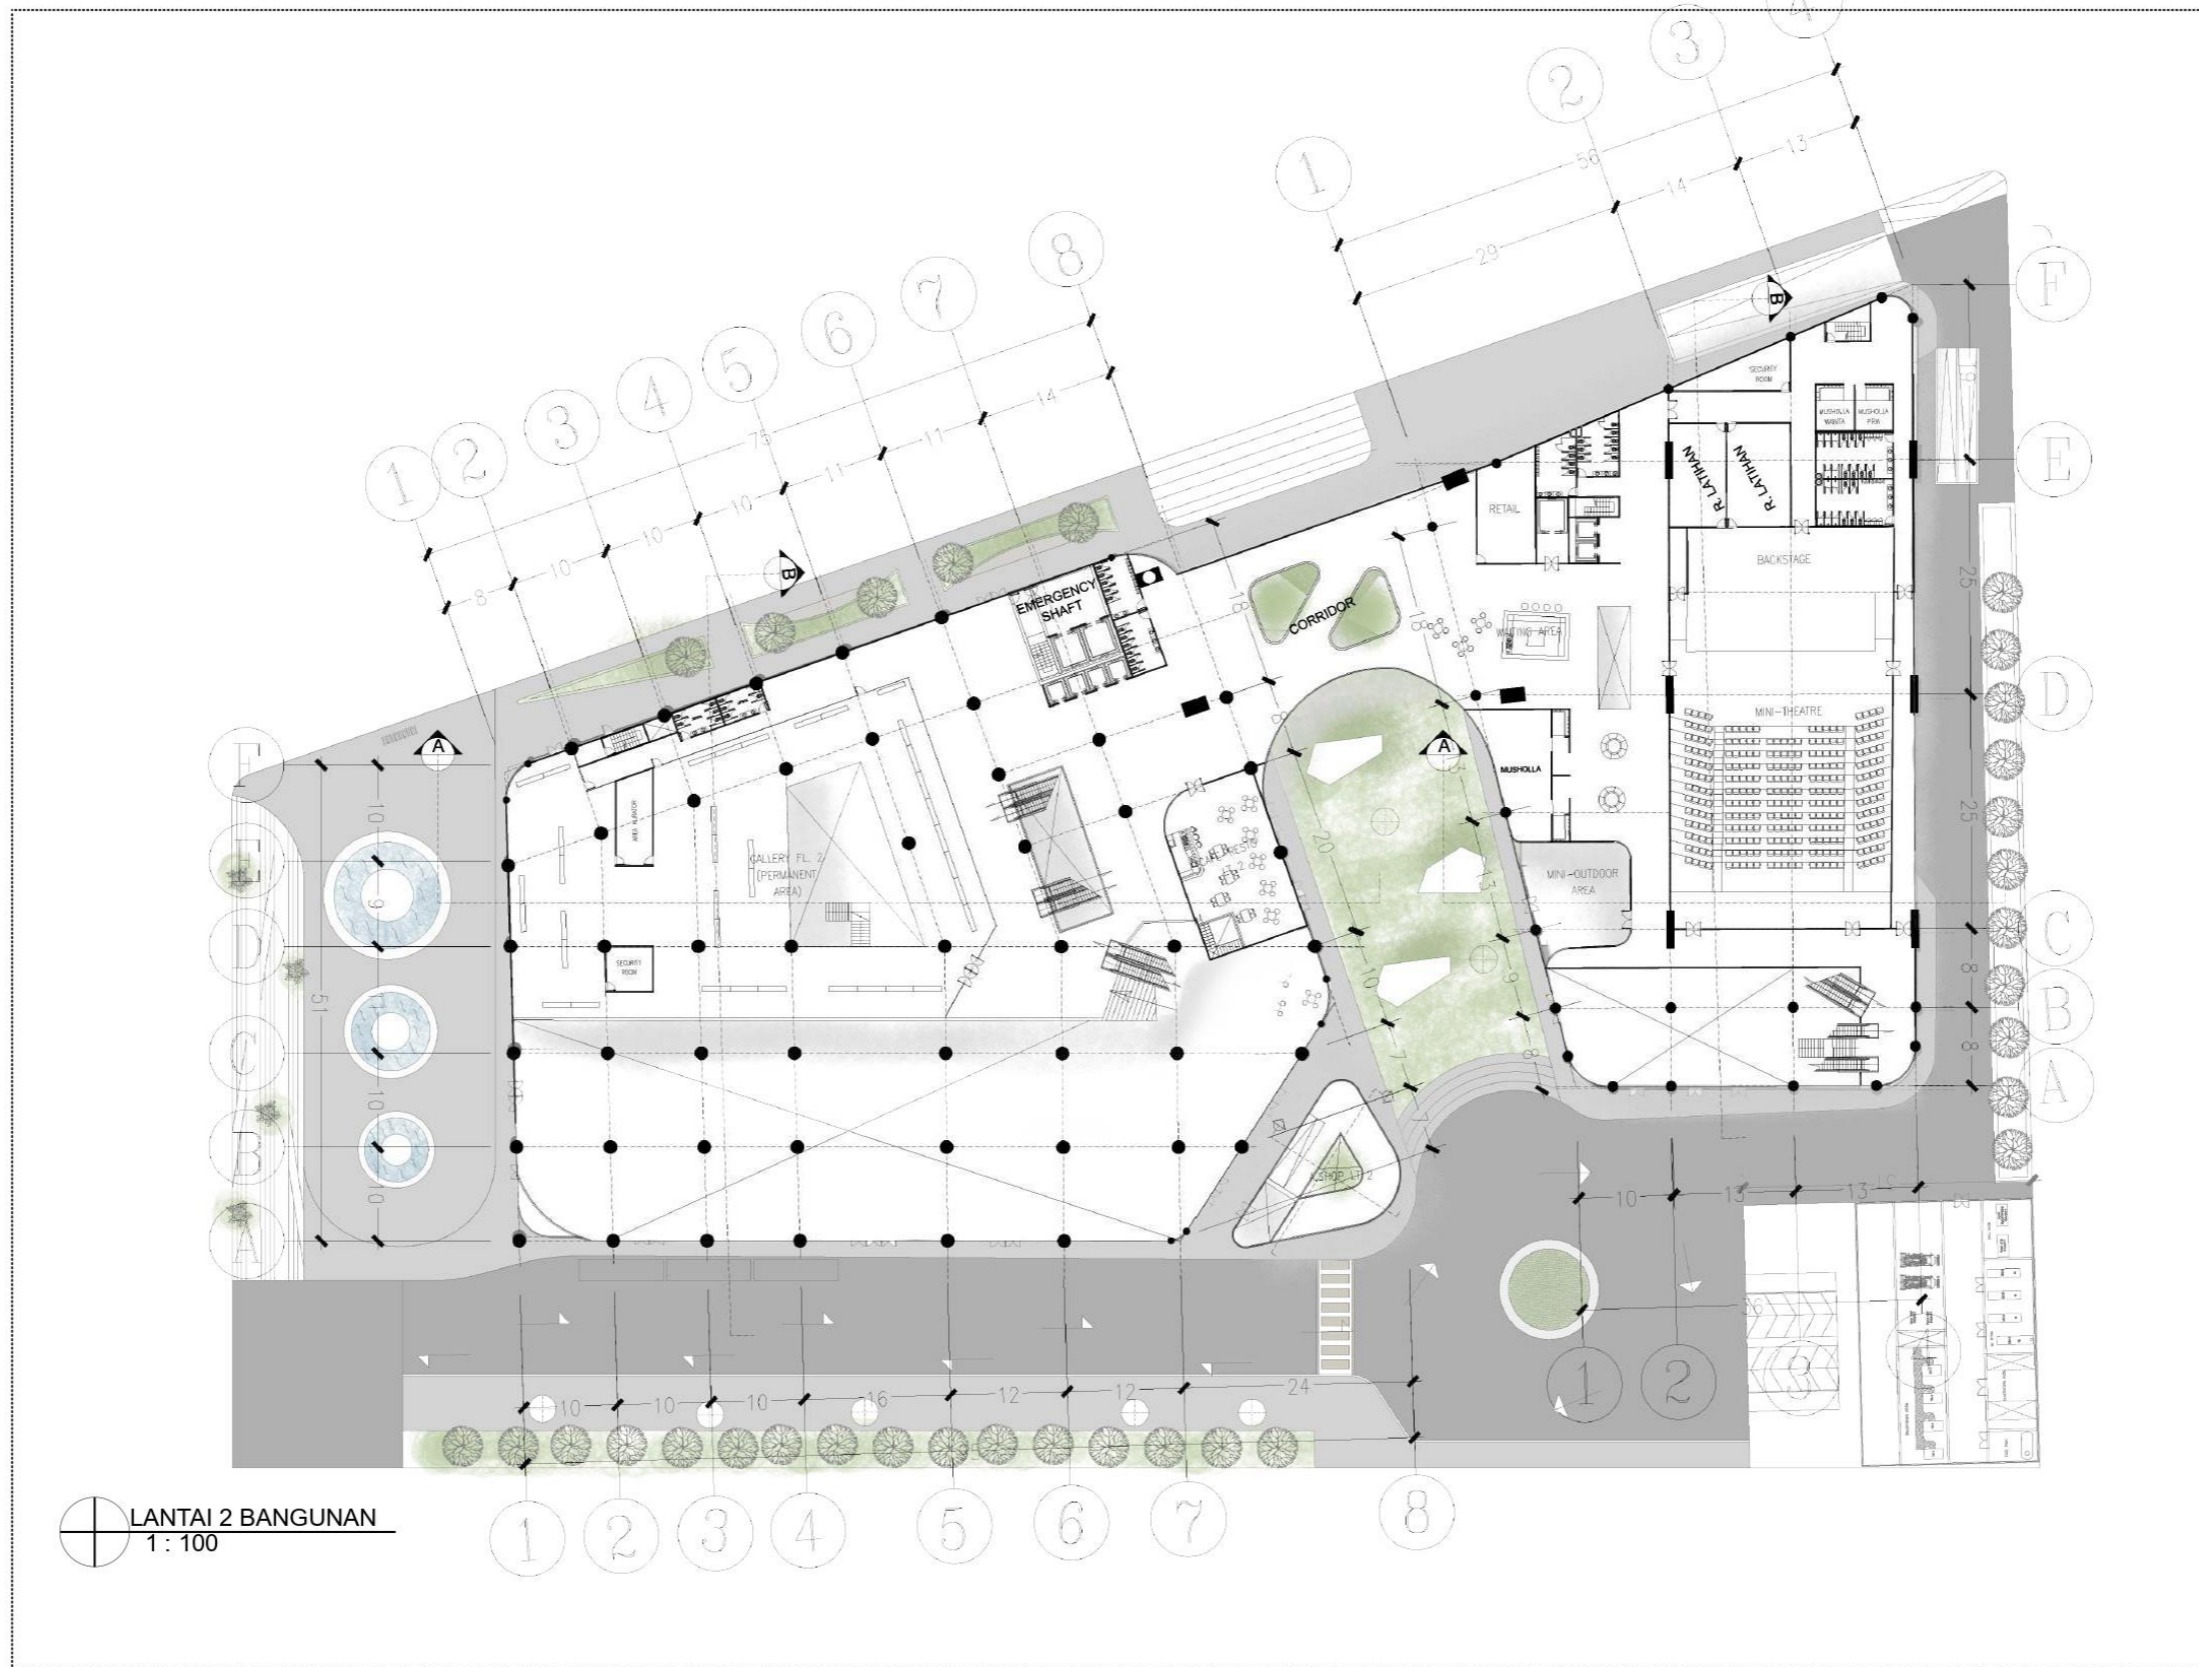


Khudair Yusuf Ahmad Imaduddin - 2019101013
 Pembimbing 1 : Surya Gunanta Tarigan, S.T., M.A., Ph.D.
 Pembimbing 2 : Tifus Kurniawan, ST., M.Ars
 Semester Genap Tahun Ajaran 2022/2023

TUGAS AKHIR
 PROGRAM STUDI ARSITEKTUR
 UNIVERSITAS PEMBANGUNAN JAYA




Lampiran 4. Lantai 2 Bangunan

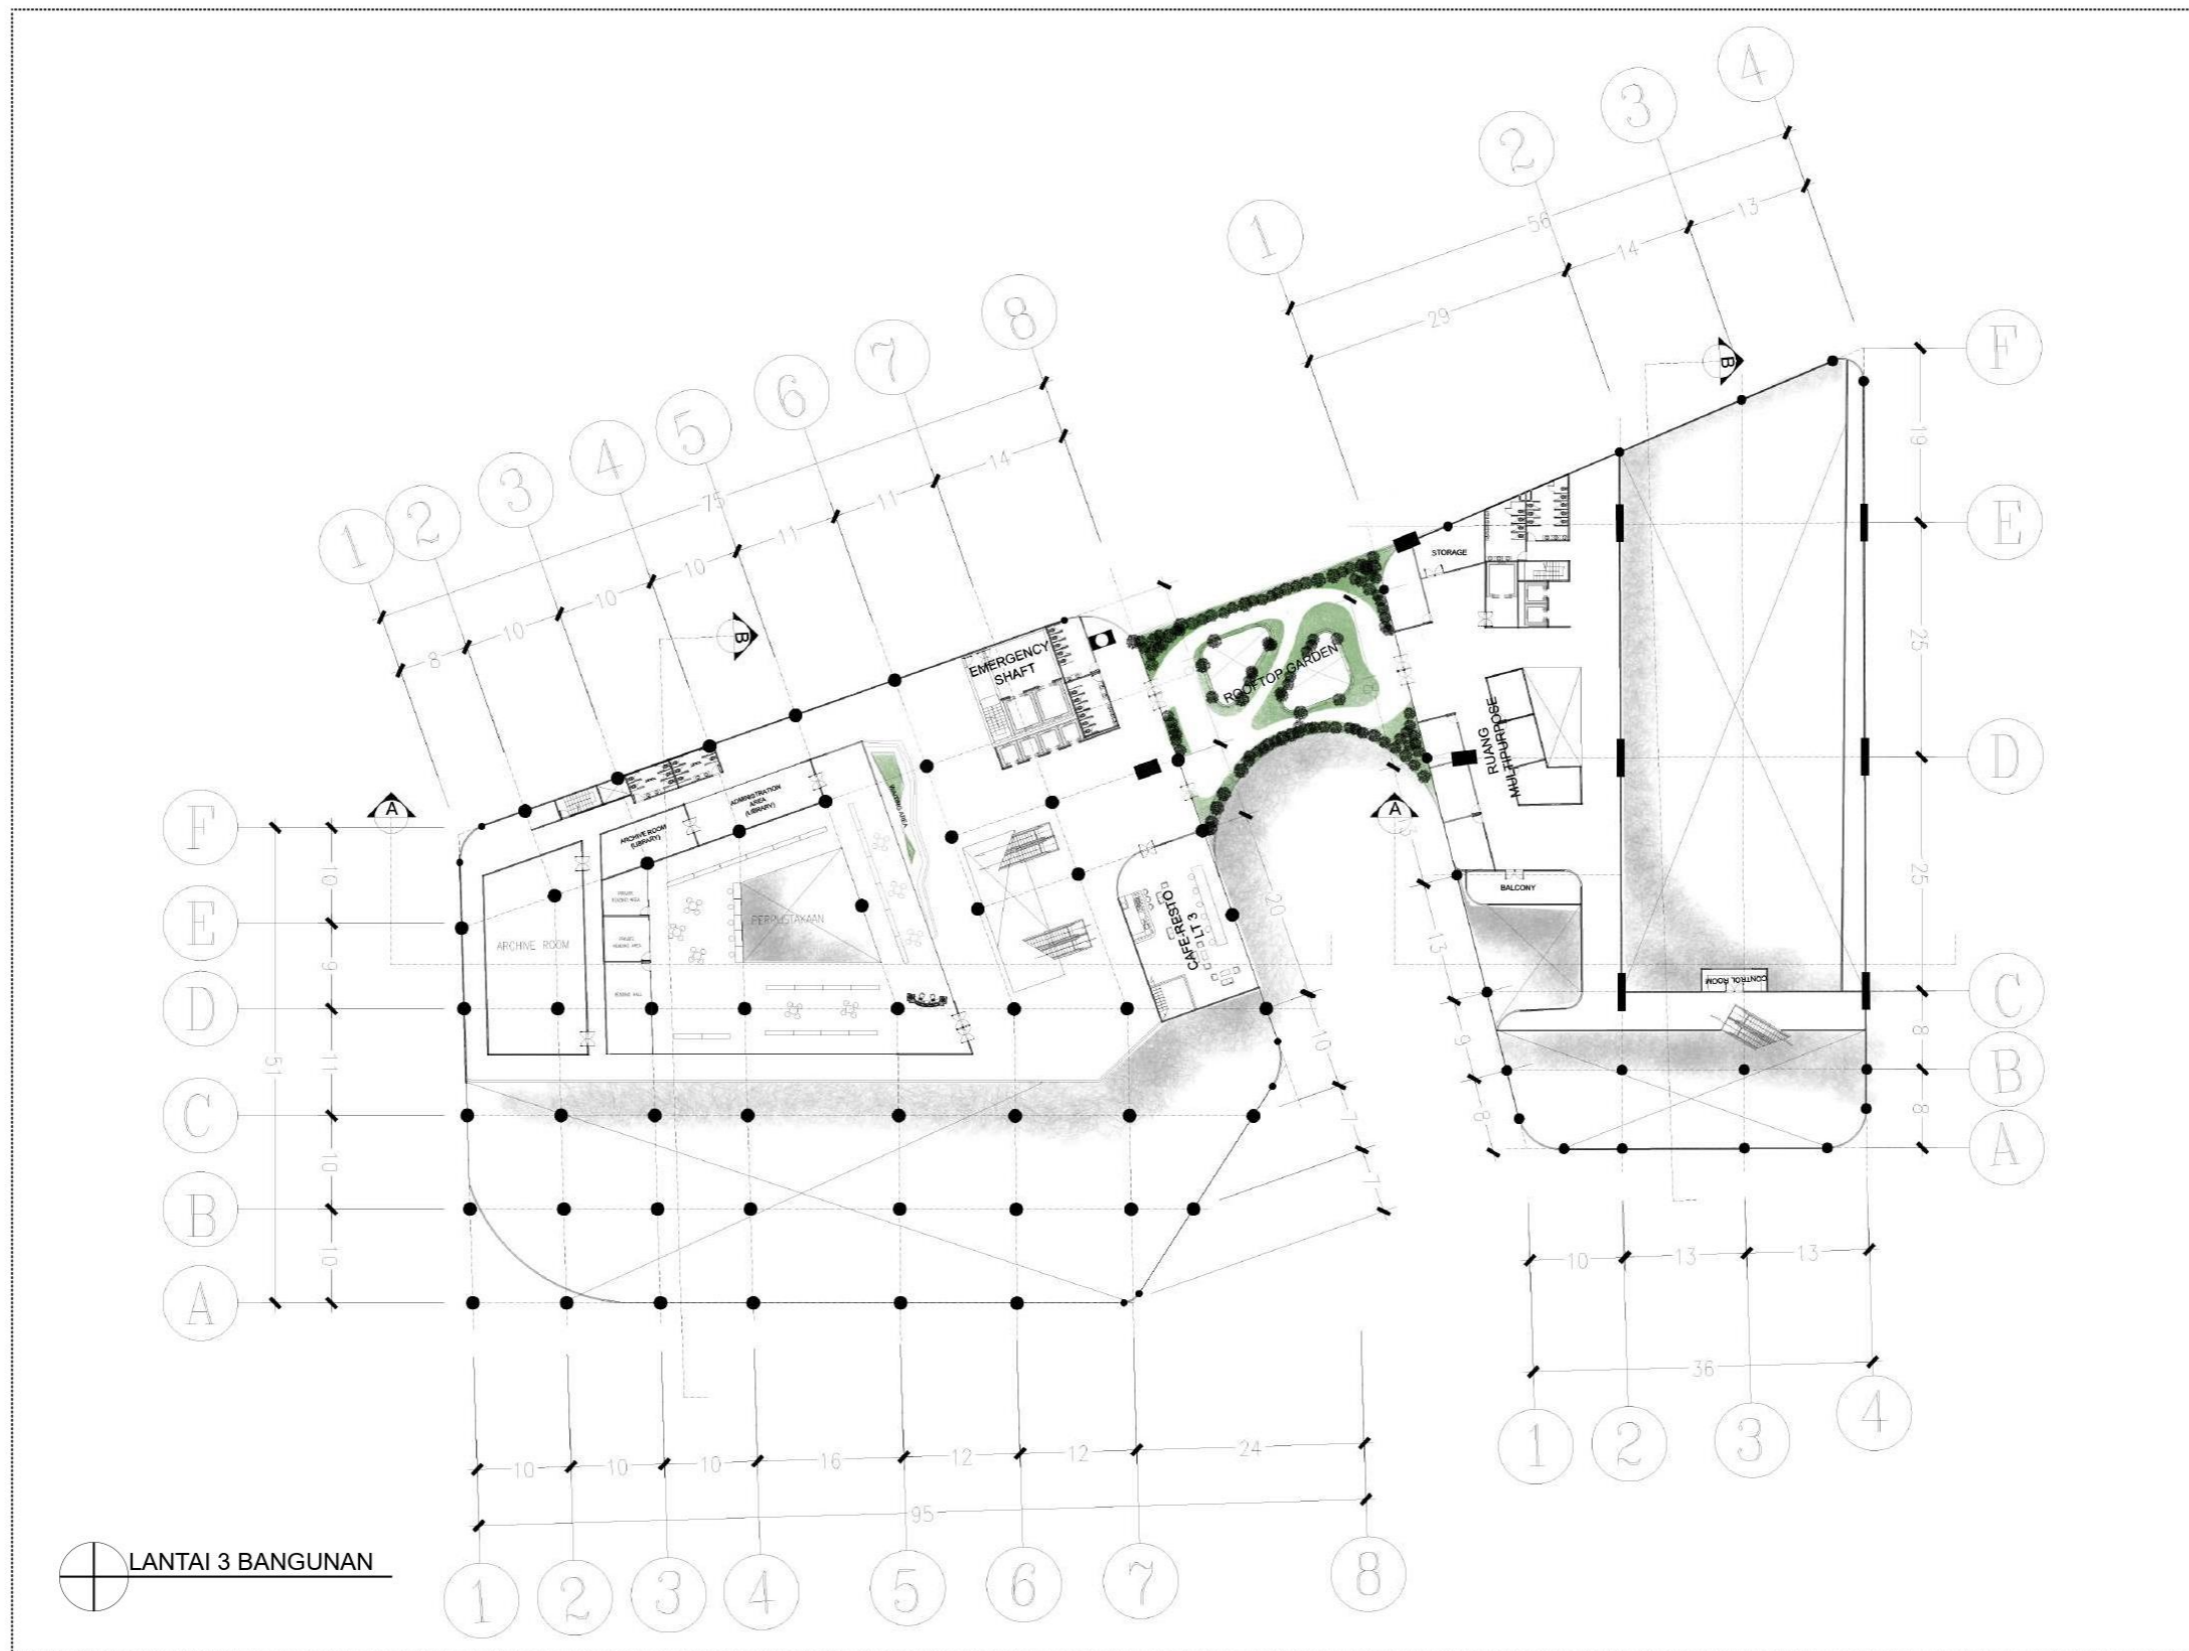

TUGAS AKHIR
 PROGRAM STUDI ARSITEKTUR
 UNIVERSITAS PEMBANGUNAN JAYA
 ar's

Khudair Yusuf Ahmad Imaduddin - 2019101013
 Pembimbing 1 : Surya Gunanta Tarigan, S.T., M.A., Ph.D.
 Pembimbing 2 : Titus Kurniawan, ST., M.A.S
 Semester Genap Tahun Ajaran 2022/2023

Lampiran 5. Lantai 3 Bangunan

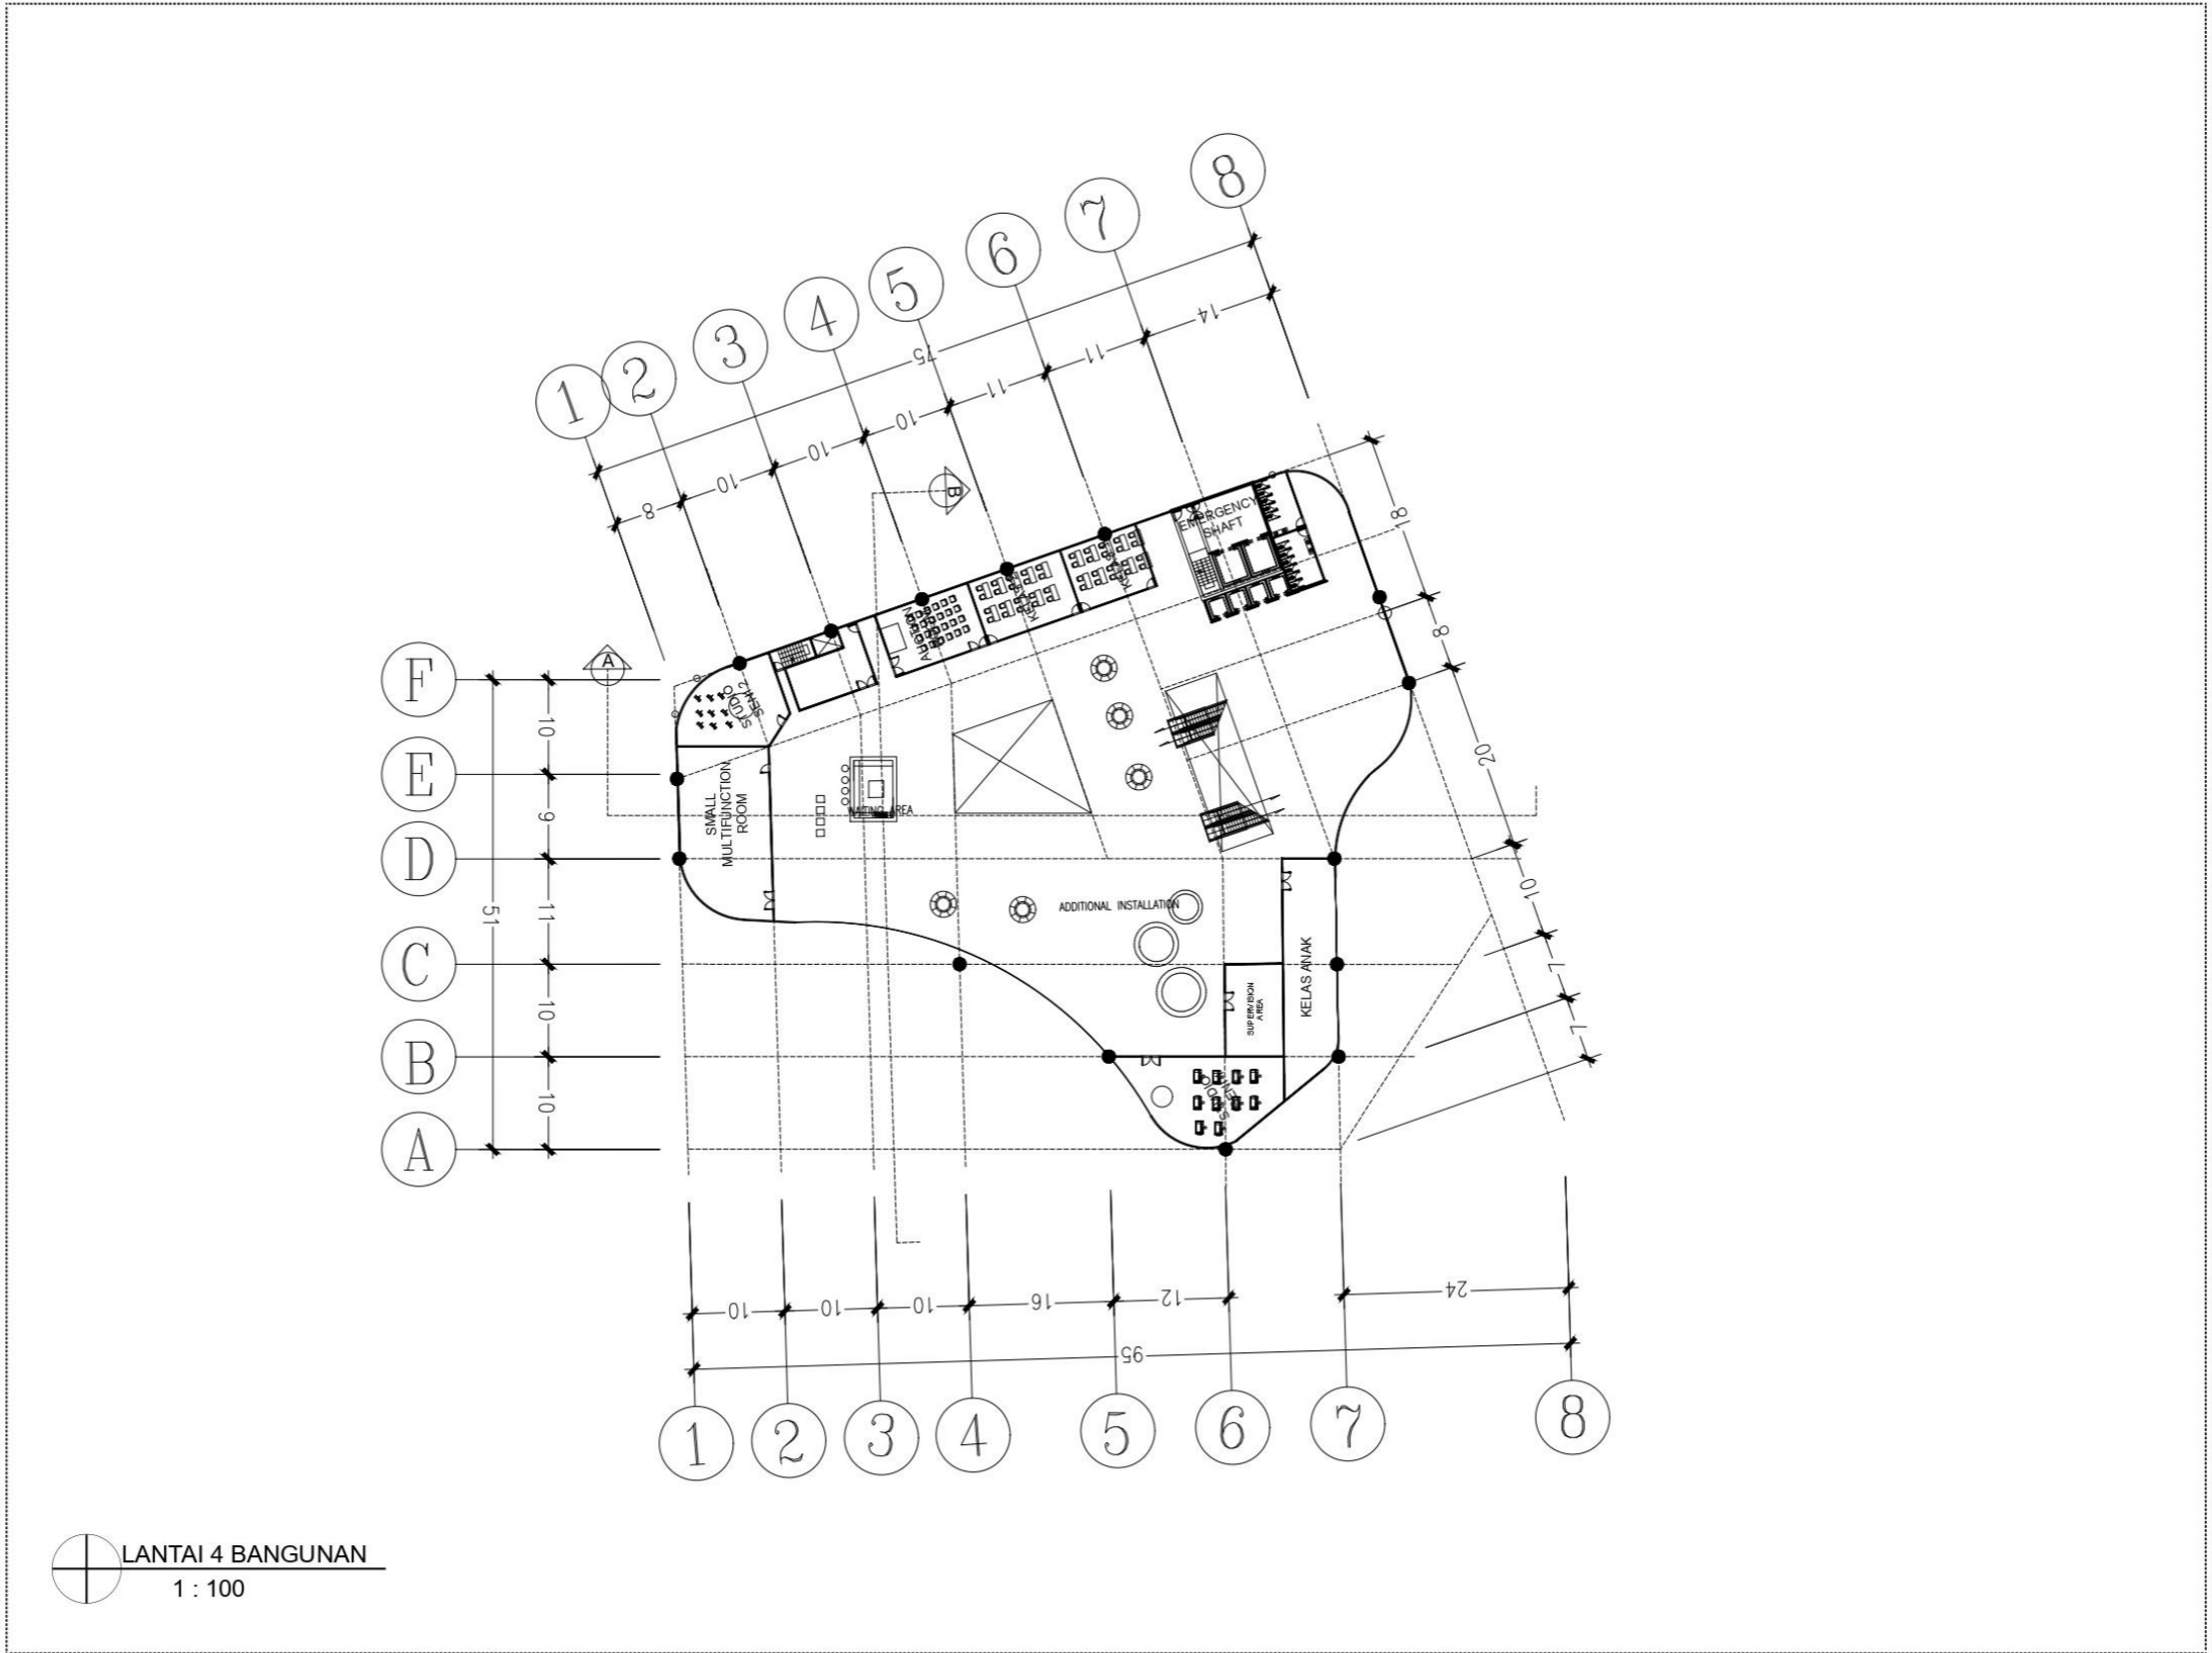


LANTAI 4 BANGUNAN
1 : 100

Khudat Yusuf Ahmad Inaduddin - 2019101013
 Pembimbing 1 : Surya Gunanta Tarigan, S.T., M.A., Ph.D.
 Pembimbing 2 : Titus Kurniawan, S.T., M.Ars
 Semester Genap Tahun Ajaran 2022/2023


TUGAS AKHIR
 PROGRAM STUDI ARSITEKTUR
 UNIVERSITAS PEMBANGUNAN JAYA



Lampiran 6. Lantai 4 Bangunan

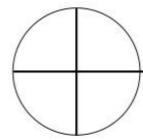

Tampak Depan

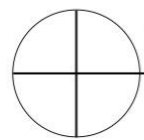


Tampak Belakang

Khudat Yusuf Ahmad Inaduddin - 2019101013
 Pembimbing 1 : Surya Gunanta Tarigan, S.T., M.A., Ph.D.
 Pembimbing 2 : Titus Kurniawan, ST., M.Ars
 Semester Genap Tahun Ajaran 2022/2023


TUGAS AKHIR
 PROGRAM STUDI ARSITEKTUR
 UNIVERSITAS PEMBANGUNAN JAYA



Lampiran 7. Tampak Depan dan Tampak Belakang

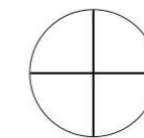

Tampak Kanan

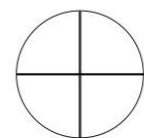


Tampak Kiri

Khudair Yusuf Ahmad Imaduddin - 2019101013
 Pembimbing 1 : Surya Gunanta Tarigan, ST., M.A., Ph.D.
 Pembimbing 2 : Titus Kurniawan, ST., M.A.
 Semester Genap Tahun Ajaran 2022/2023

TUGAS AKHIR
 PROGRAM STUDI ARSITEKTUR
 UNIVERSITAS PEMBANGUNAN JAYA



Lampiran 8. Tampak Kanan dan Tampak Kiri

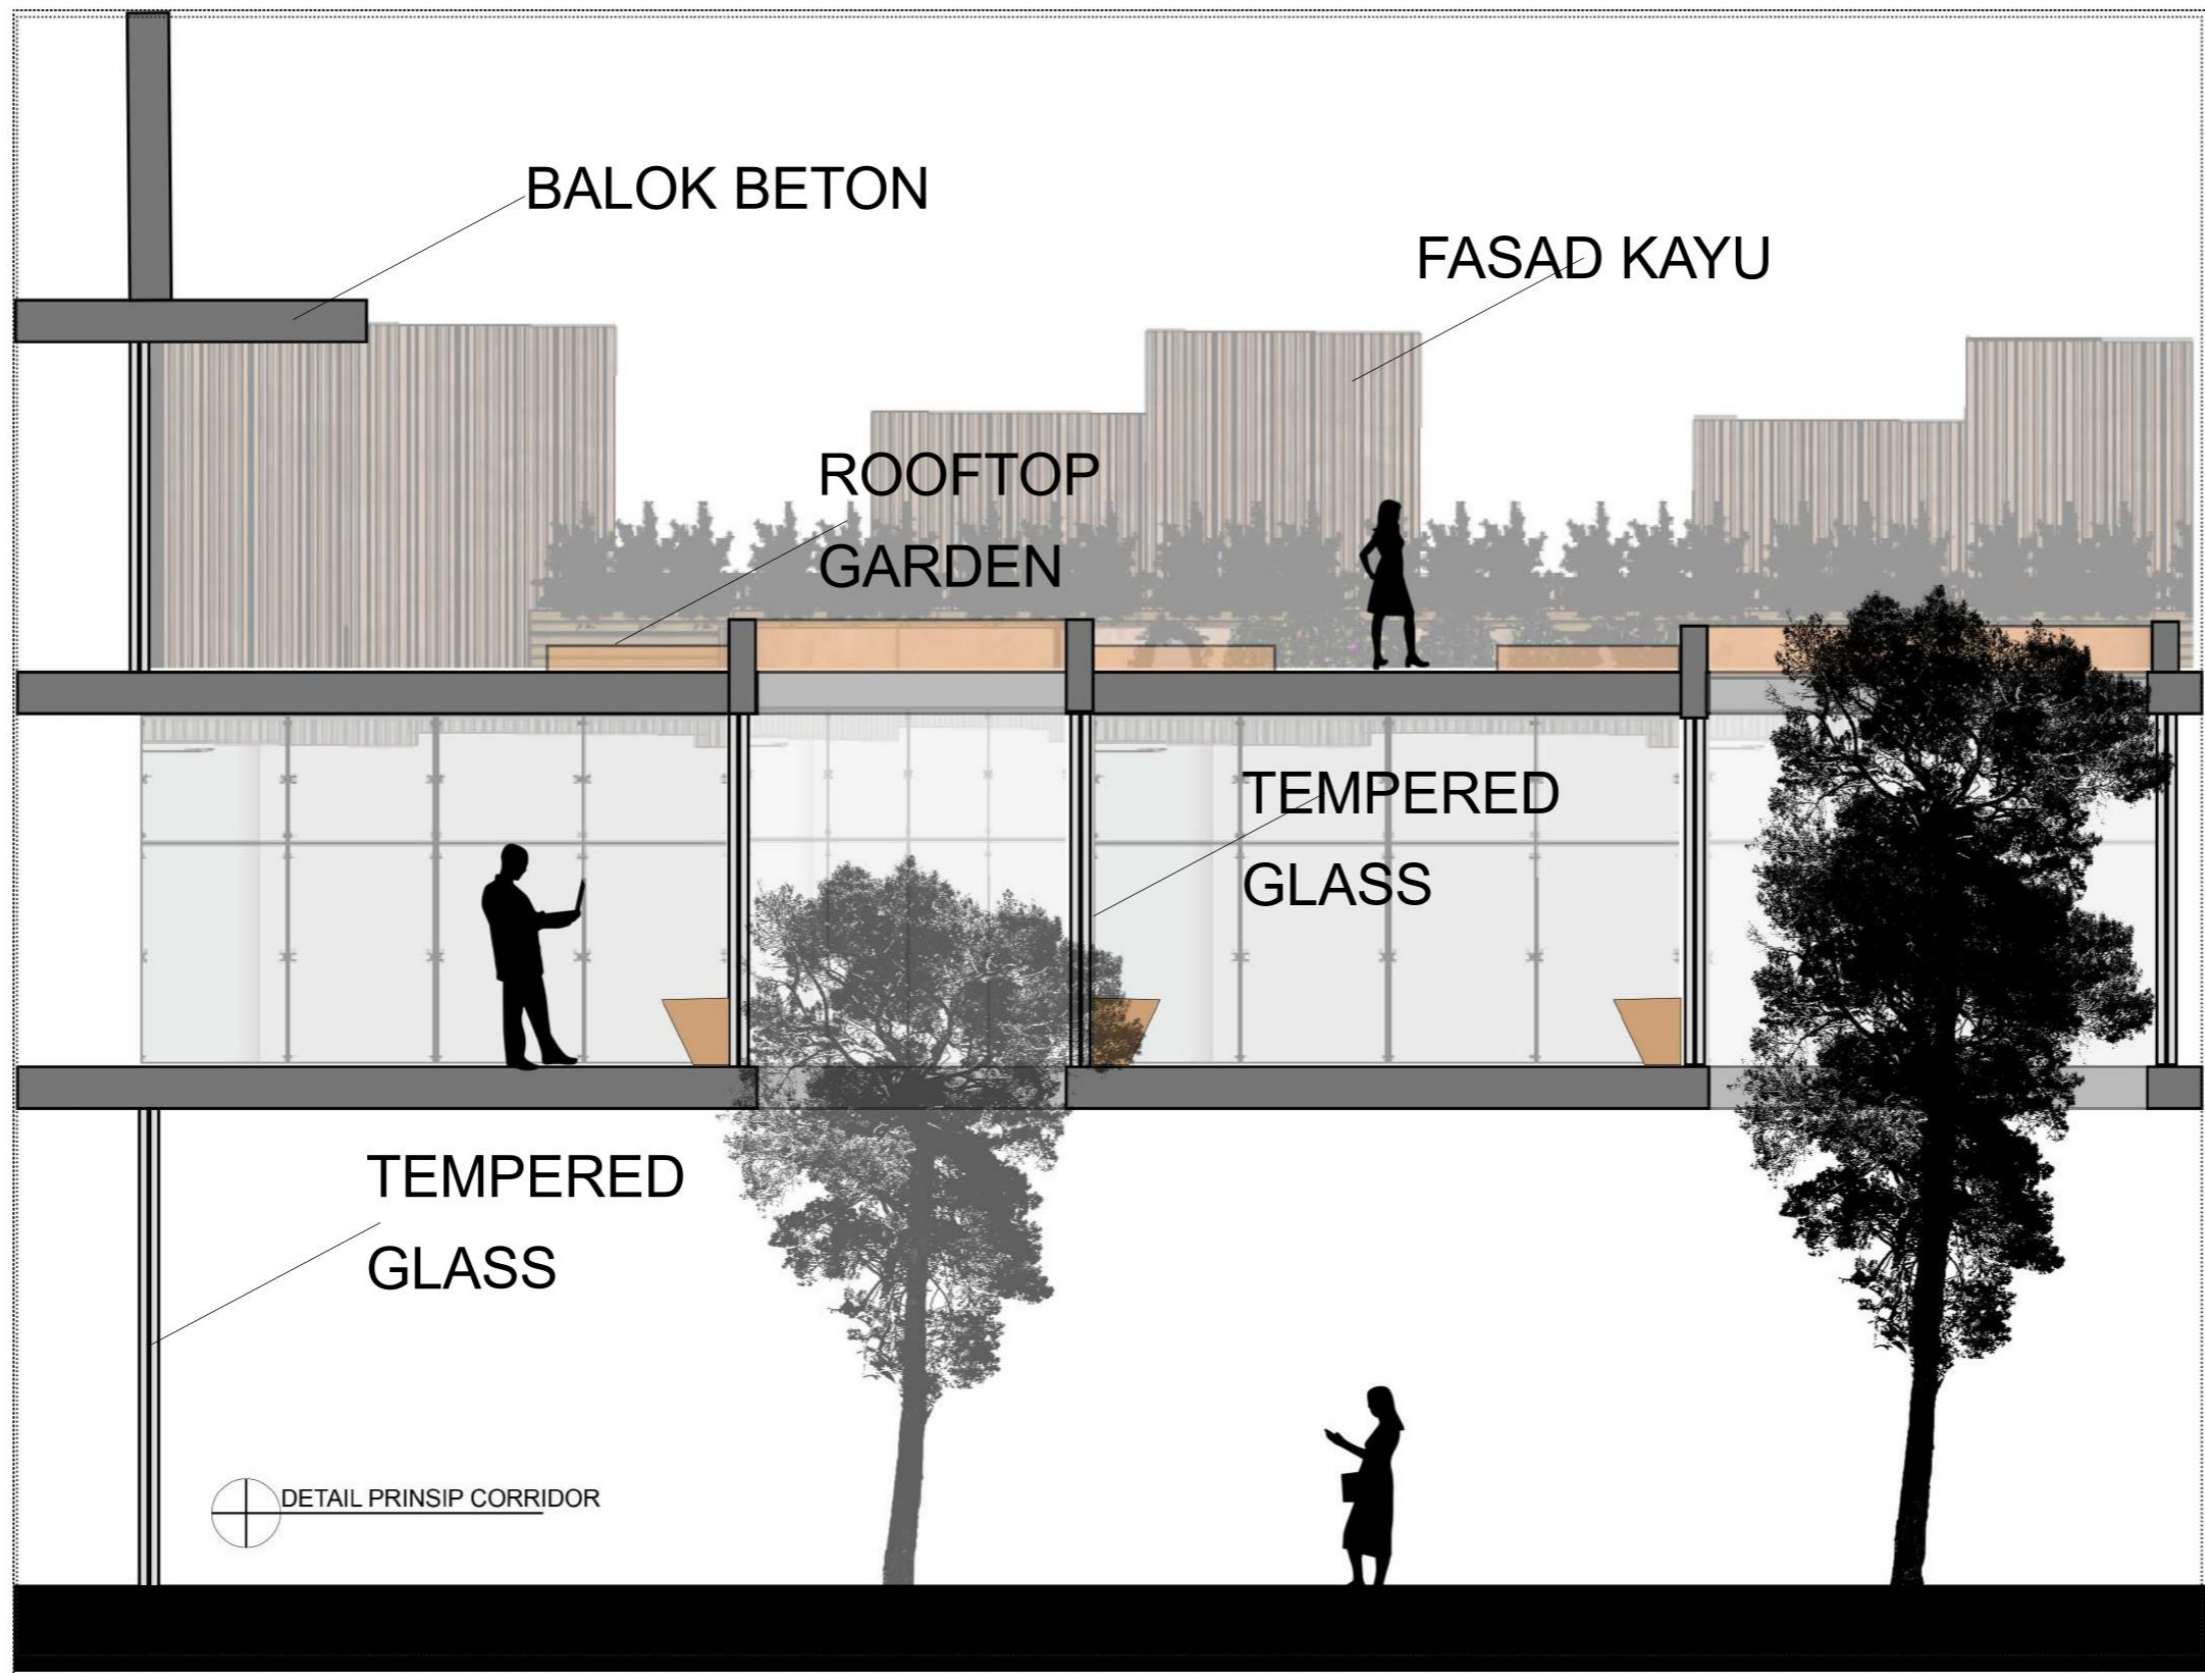


Khudair Yusuf Ahmad Imaduudin - 2019101013
 Pembimbing 1 : Surya Gunanta Tarigan, S.T., M.A., Ph.D.
 Pembimbing 2 : Titus Kurniawan, S.T., M.Ars
 Semester Genap Tahun Ajaran 2022/2023

TUGAS AKHIR
 PROGRAM STUDI ARSITEKTUR
 UNIVERSITAS PEMBANGUNAN JAYA



ars

Lampiran 9. Detail Prinsip Corridor

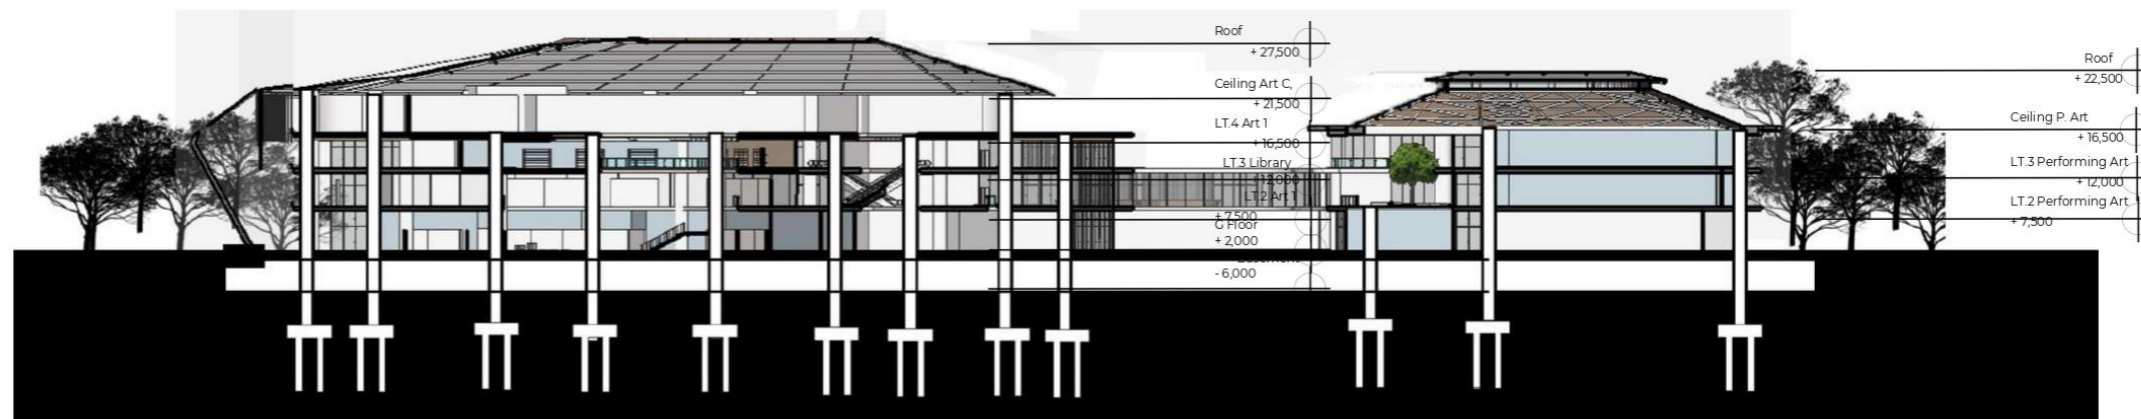



 POTONGAN A-A

Khudair Yusuf Ahmad Imaduddin - 2019101013
 Pembimbing 1 : Surya Gunanta Tarigan, S.T., M.A., Ph.D.
 Pembimbing 2 : Tilus Kumawan, ST., M.Ars
 Semester Genap Tahun Ajaran 2022/2023


TUGAS AKHIR
 PROGRAM STUDI ARSITEKTUR
 UNIVERSITAS
 PEMBANGUNAN JAYA



Lampiran 10. Potongan A-A

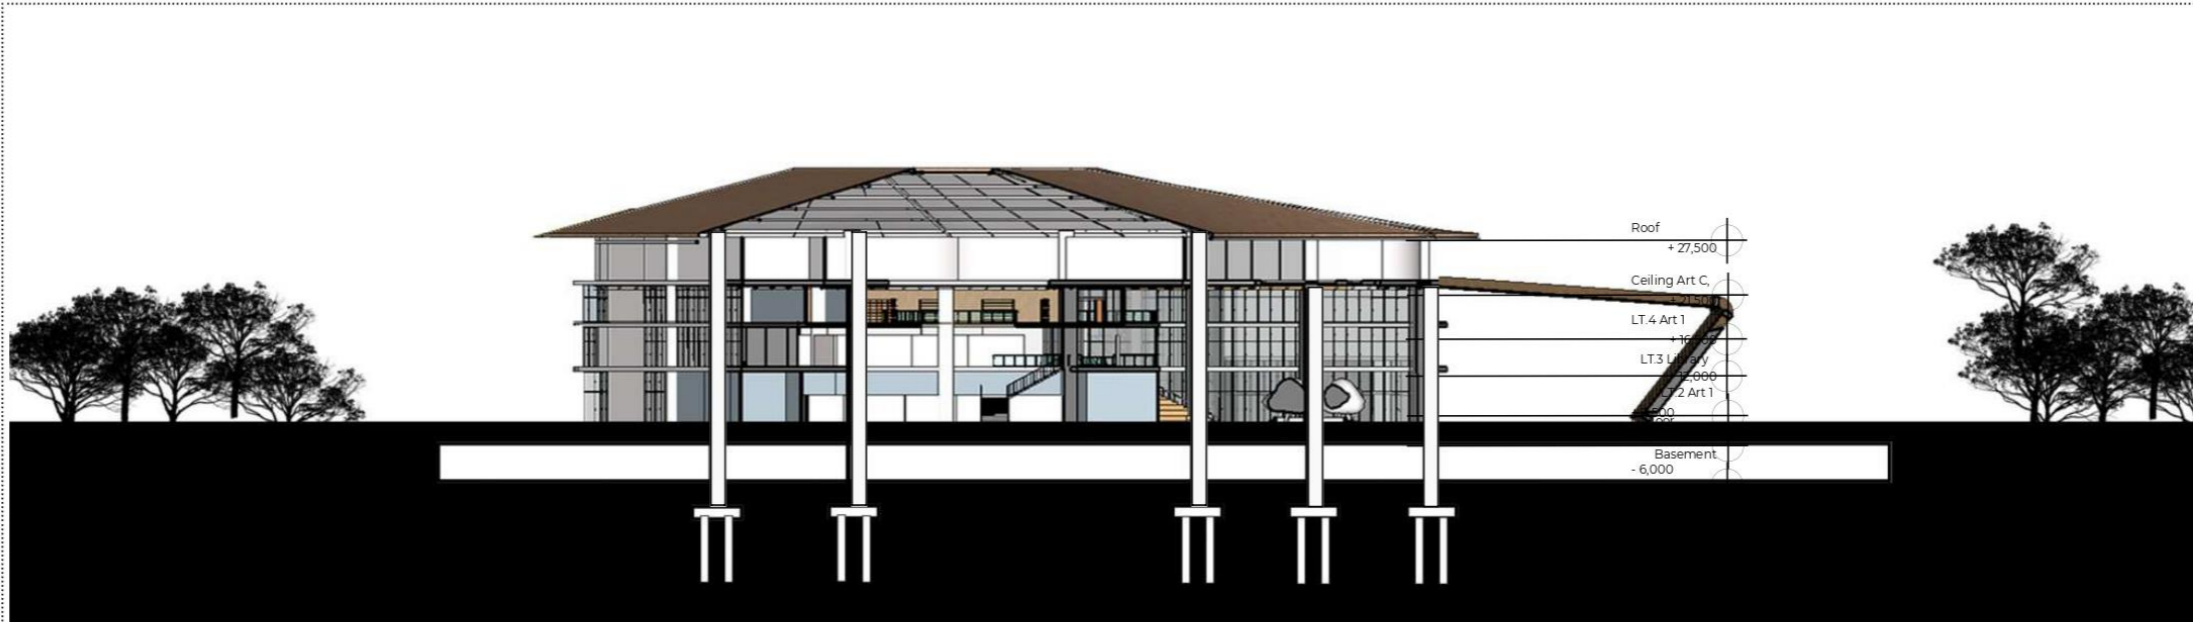


 POTONGAN B-B A. Crafts Building

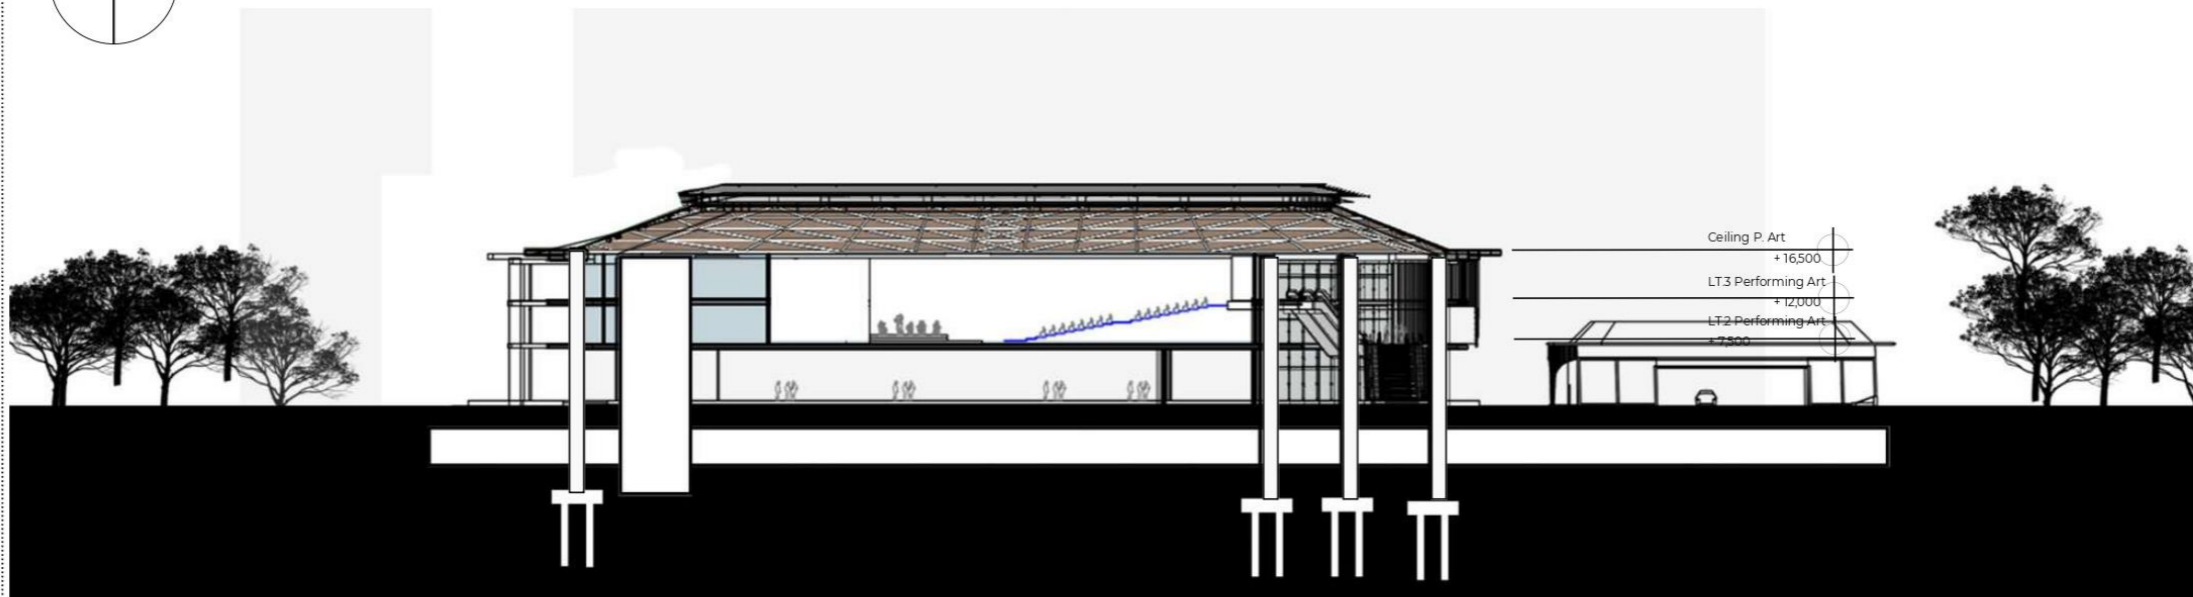



 POTONGAN B-B Performace Buiding

Khudair Yusuf Ahmad Imaduddin - 2019101013
 Pembimbing 1 : Surya Gunanta Tarigan, S.T., M.A., Ph.D.
 Pembimbing 2 : Titus Kumelawan, ST, M.Ars
 Semester Genap Tahun Ajaran 2022/2023

TUGAS AKHIR
 PROGRAM STUDI ARSITEKTUR
 UNIVERSITAS
 PEMBANGUNAN JAYA



Lampiran 11. Potongan B-B A. Crafts Building dan Performance Building

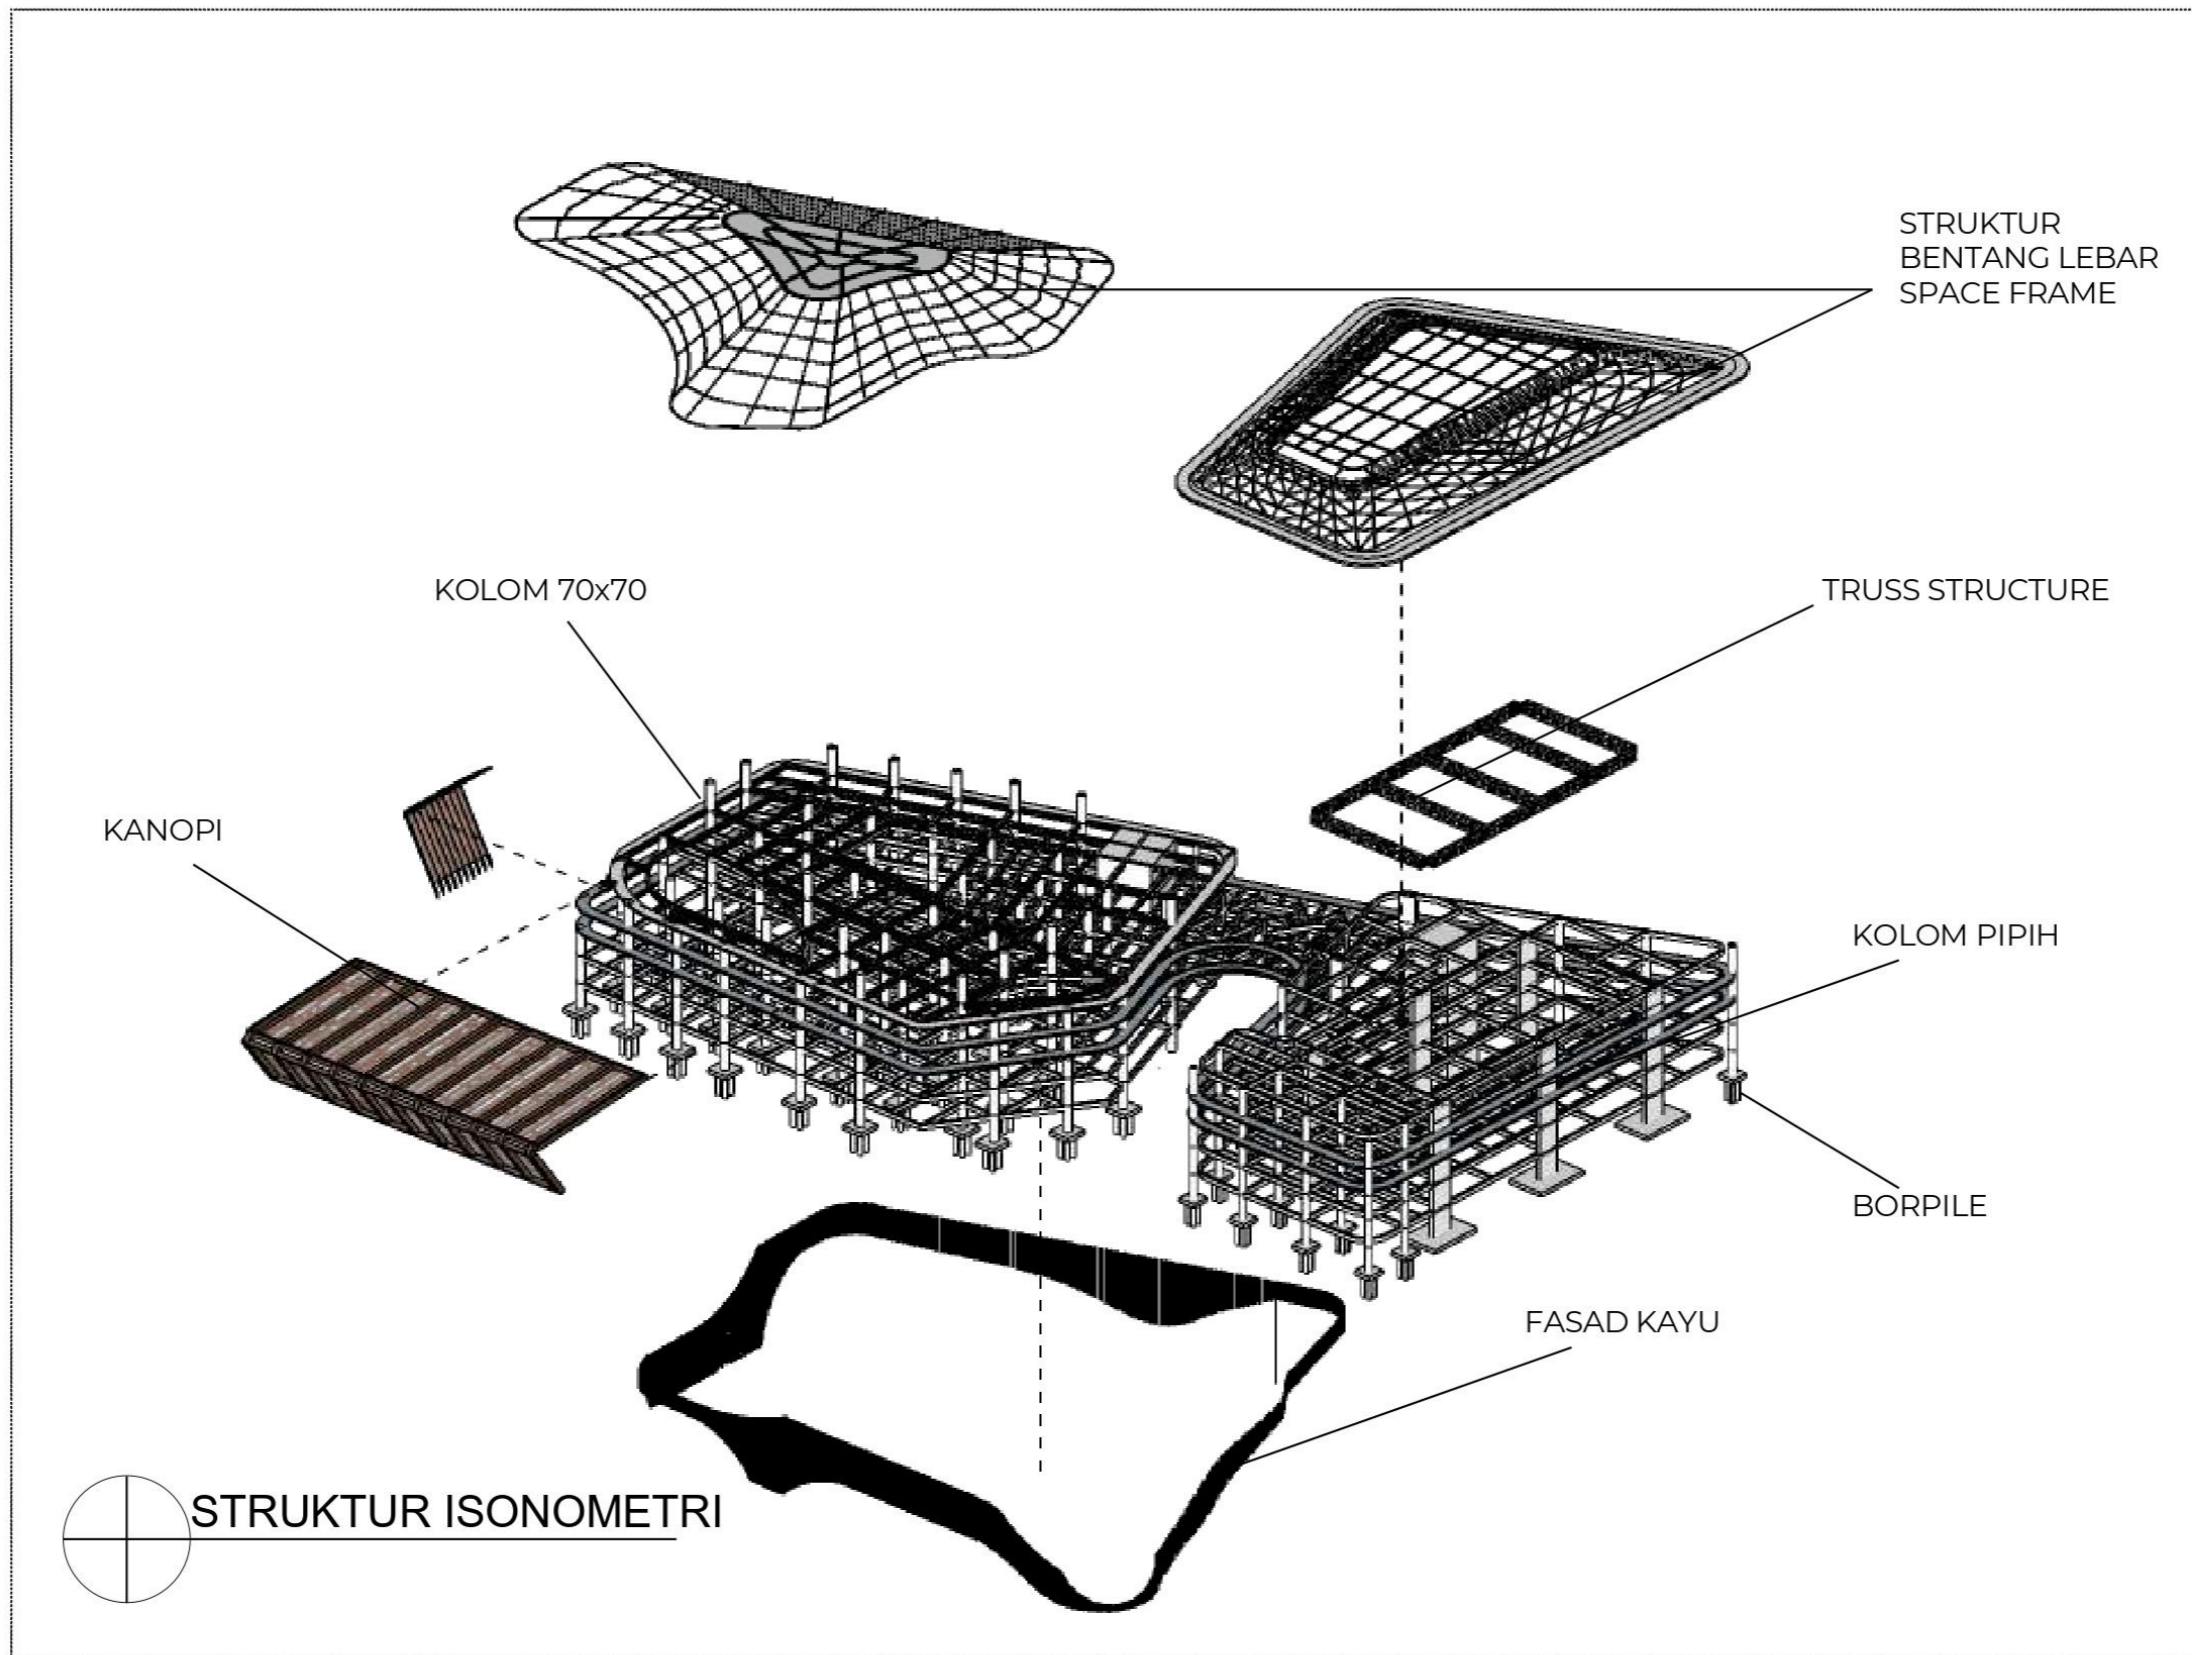


Khudair Yusuf Ahmad Imaduddin - 2019101013
 Pembimbing 1 : Surya Gunanta Tarigan, S.T., M.A., Ph.D.
 Pembimbing 2 : Titus Kurniawan, S.T., M.Eng
 Semester Genap Tahun Ajaran 2022/2023

TUGAS AKHIR
 PROGRAM STUDI ARSITEKTUR
 UNIVERSITAS PEMBANGUNAN JAYA




Lampiran 12. Struktur Isometri

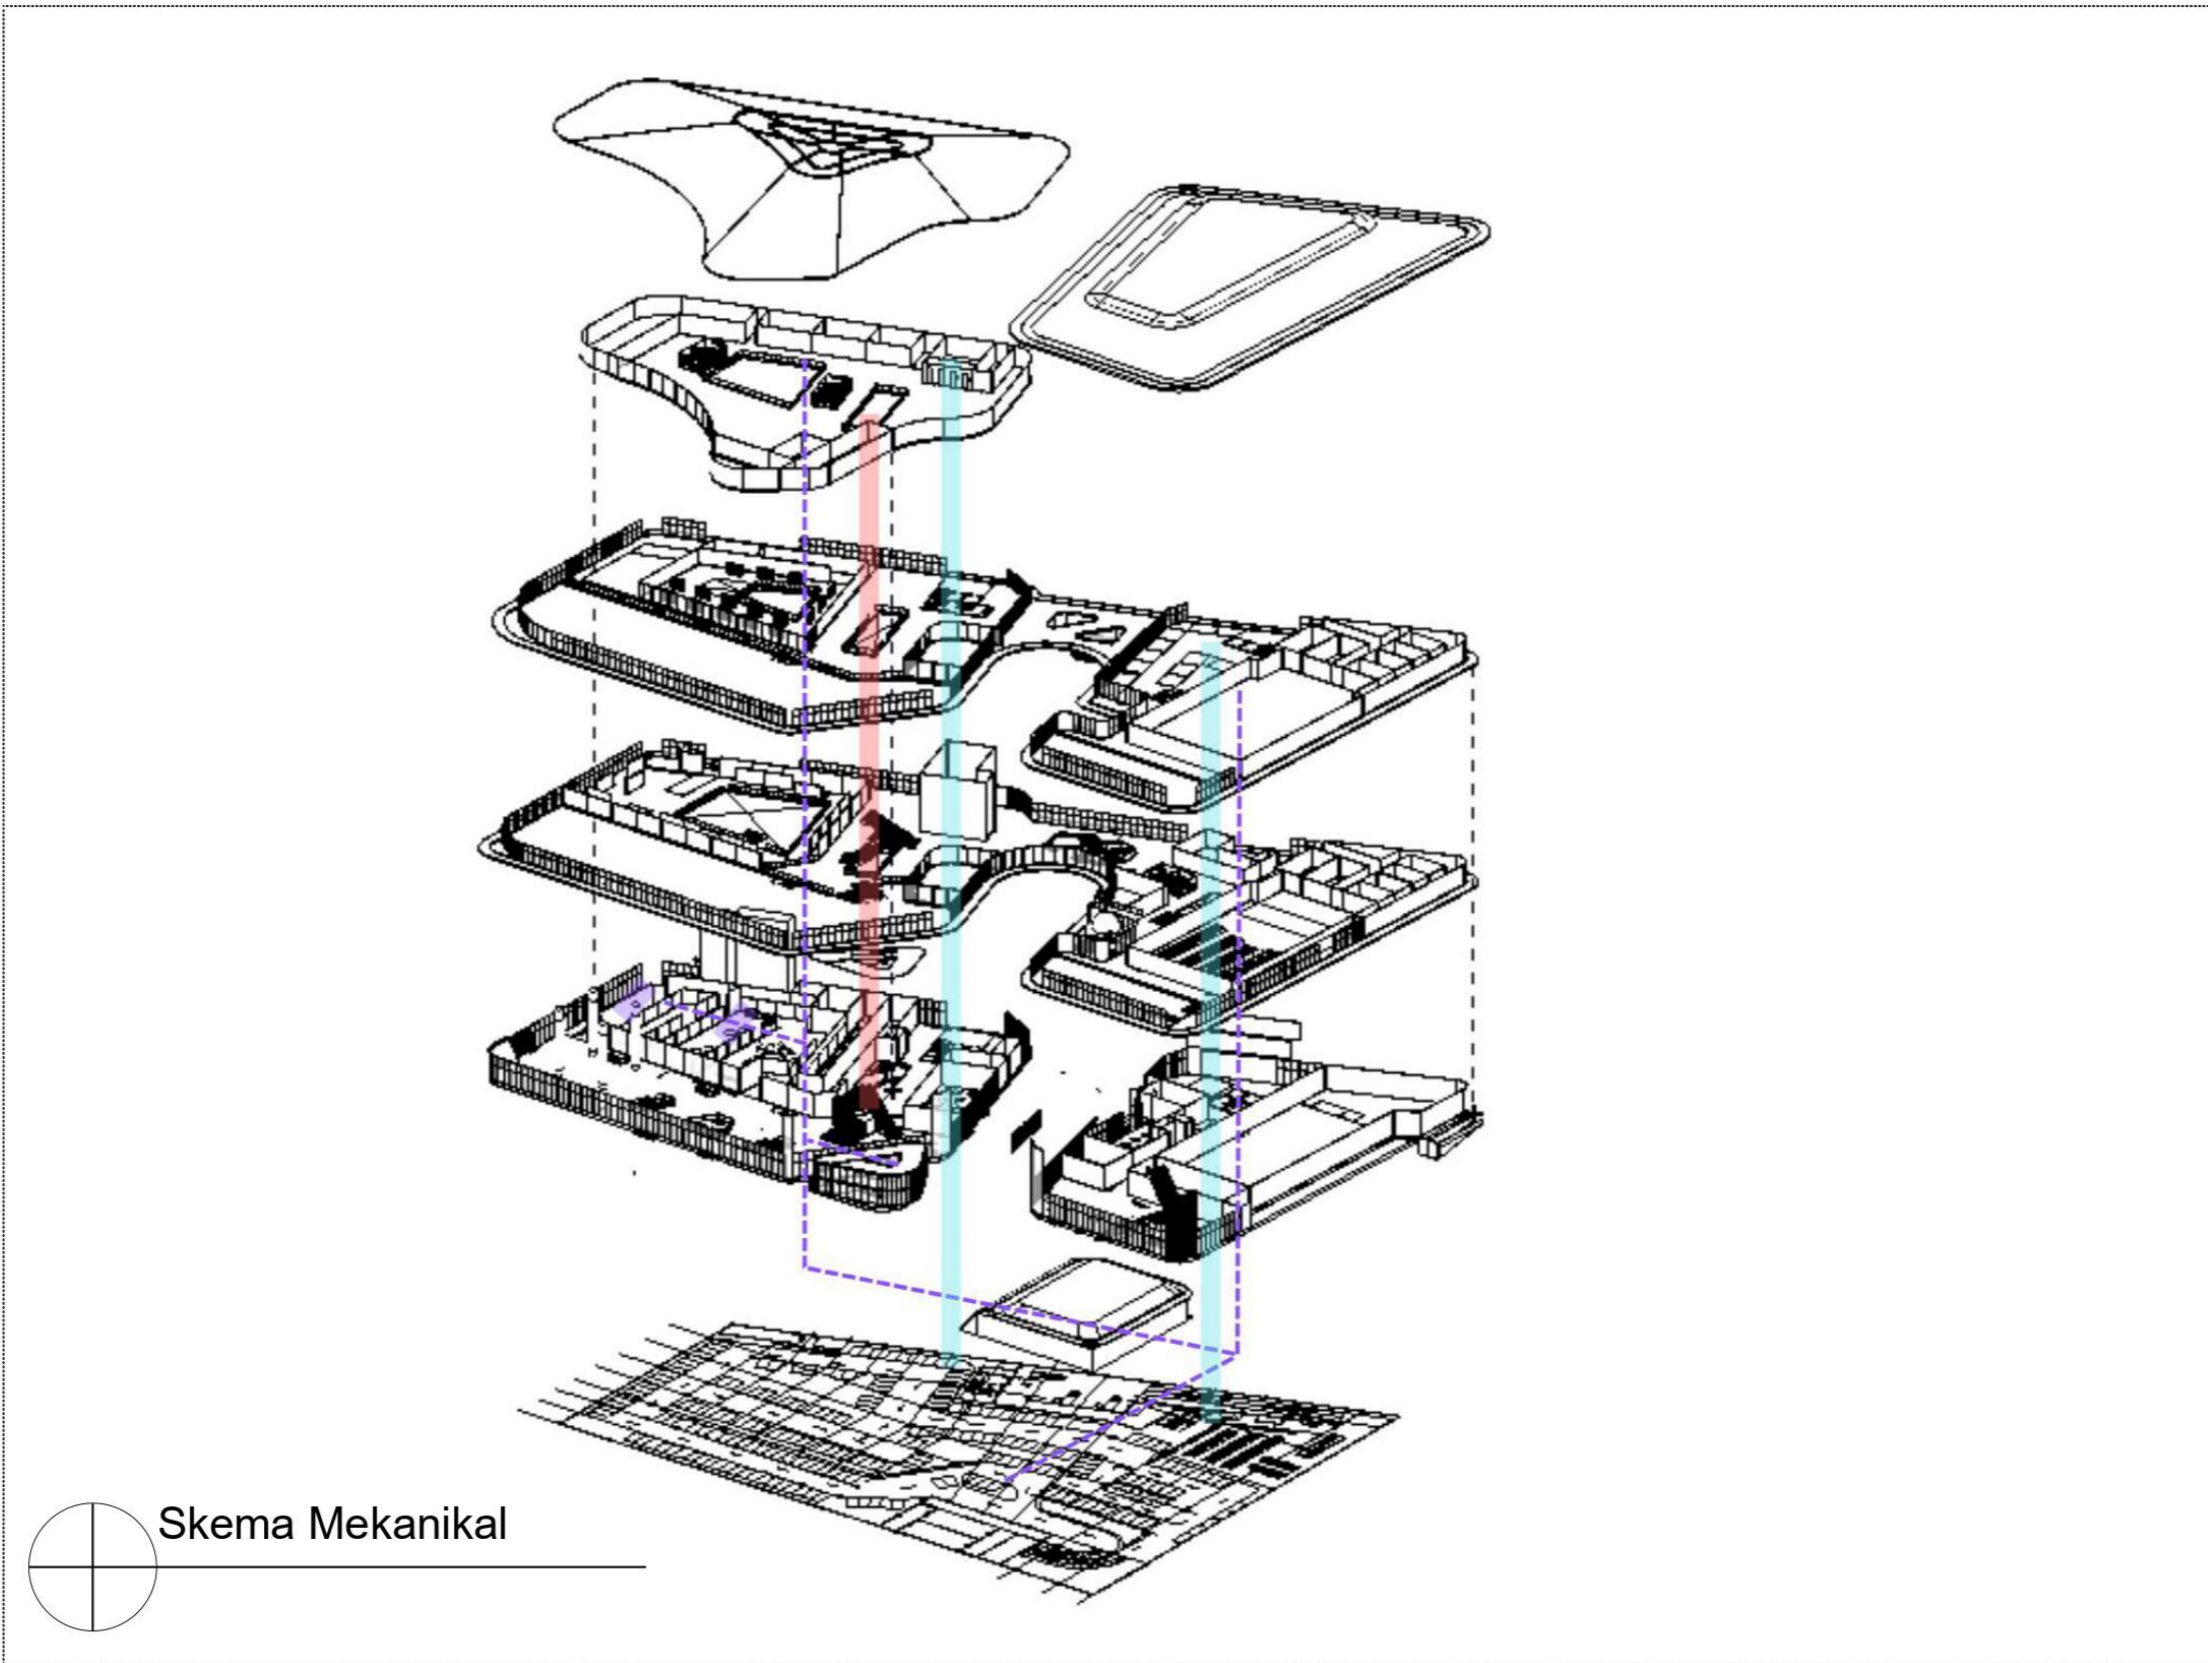


Skema Mekanikal

Lampiran 13. Skema Mekanikal

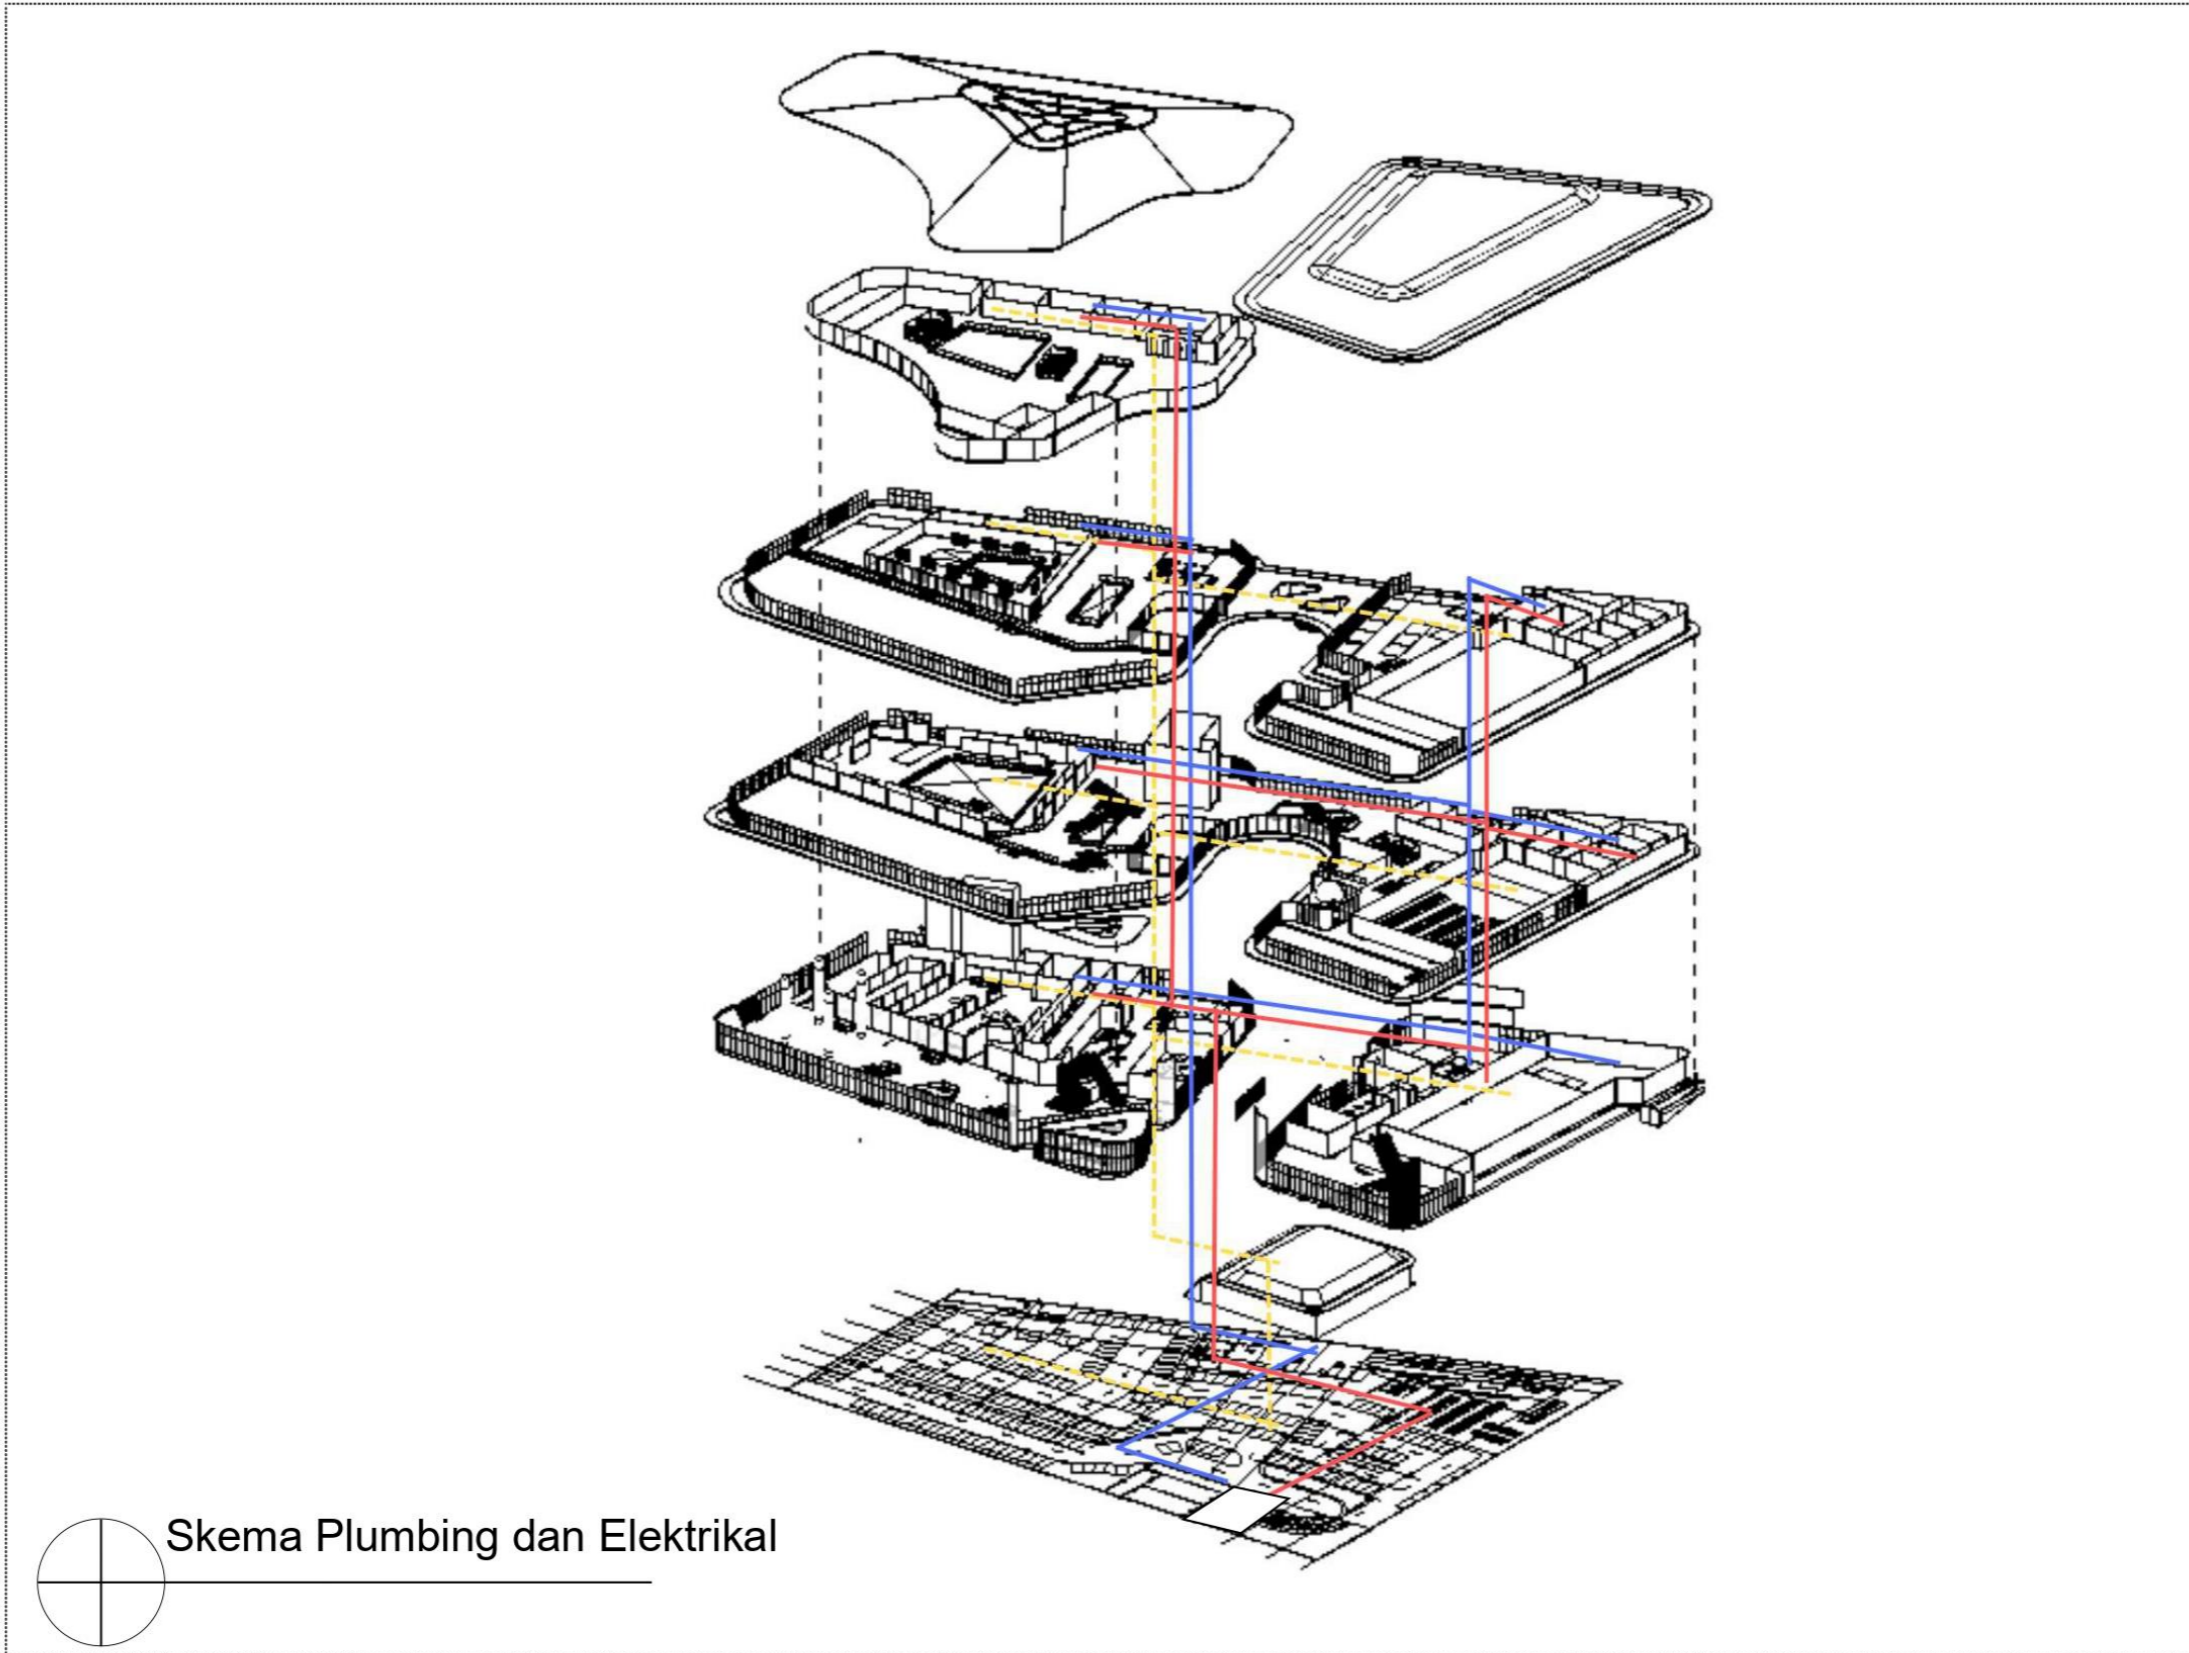

Lampiran 14. Skema Plumbing dan Elektrikal

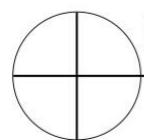


EXTERIOR BANGUNAN

Khudair Yusuf Ahmad Imaduddin - 2019101013
Pembimbing 1 : Surya Gunanti Tarigan, S.T., M.A., Ph.D.
Pembimbing 2 : Titus Kurniawan, ST., M.Ars
Semester Genap Tahun Ajaran 2022/2023

TUGAS AKHIR
PROGRAM STUDI ARSITEKTUR
UNIVERSITAS PEMBANGUNAN JAYA



Lampiran 15. Exterior Bangunan

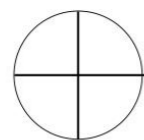


EXTERIOR BANGUNAN

Khudair Yusuf Ahmad Imaduddin - 2019101013
Pembimbing 1 : Sunya Gunanta Tarigan, S.T., M.A., Ph.D.
Pembimbing 2 : Titus Kurniawan, S.T., M.Ars
Semester Genap Tahun Ajaran 2022/2023

TUGAS AKHIR
PROGRAM STUDI ARSITEKTUR
UNIVERSITAS PEMBANGUNAN JAYA



Lampiran 16. Exterior Bangunan

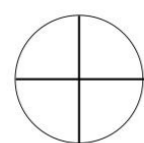


INTERIOR BANGUNAN LOBBY

Khudair Yusuf Ahmad Imaduddin - 2019101013
Pembimbing 1 : Sunya Gunanta Tarigan, S.T., M.A., Ph.D.
Pembimbing 2 : Titus Kurniawan, ST., M.A.S
Semester Genap Tahun Ajaran 2022/2023

TUGAS AKHIR
PROGRAM STUDI ARSITEKTUR
UNIVERSITAS PEMBANGUNAN JAYA



Lampiran 17. Interior Bangunan Lobby

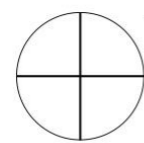


INTERIOR BANGUNAN GALLERY

Khudair Yusuf Ahmad Imaduddin - 2019101013
Pembimbing 1 : Surya Gunanta Tarigan, S.T., M.A., Ph.D.
Pembimbing 2 : Ifrus Kurniawan, ST., M.A.S
Semester Genap Tahun Ajaran 2022/2023

TUGAS AKHIR
PROGRAM STUDI ARSITEKTUR
UNIVERSITAS PEMBANGUNAN JAYA



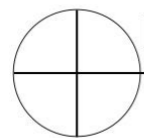


INTERIOR BANGUNAN CORRIDOR

Khudair, Yusuf Ahmad Inaduddin - 2019101013
Pembimbing 1 : Surya Gunanta Tarigan, S.T., M.A., Ph.D.
Pembimbing 2 : Titus Kurniawan, ST., M.Ars
Semester Genap Tahun Ajaran 2022/2023

TUGAS AKHIR
PROGRAM STUDI ARSITEKTUR
UNIVERSITAS PEMBANGUNAN JAYA



ars

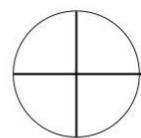


INTERIOR BANGUNAN TEATER

Khudair Yusuf, Ahmad Imaduddin - 2019101013
Pembimbing 1 : Surya Gunanita Tarigan, S.T., M.A., Ph.D.
Pembimbing 2 : Titus Kurniawan, ST., M.Ars
Semester Genap Tahun Ajaran 2022/2023

TUGAS AKHIR
PROGRAM STUDI ARSITEKTUR
UNIVERSITAS PEMBANGUNAN JAYA



Lampiran 20. Interior Bangunan Teater

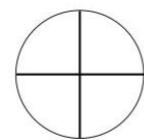

ROOFTOP GARDEN BANGUNAN



Khudair Yusuf Ahmad Imaduddin - 2019101013
Pembimbing 1 : Surya Gunanta Tarigan, S.T., M.A., Ph.D.
Pembimbing 2 : Titus Kurniawan, S.T., M.A.S
Semester Genap Tahun Ajaran 2022/2023

TUGAS AKHIR
PROGRAM STUDI ARSITEKTUR
UNIVERSITAS PEMBANGUNAN JAYA



ars

Lampiran 21. Rooftop Garden Bangunan

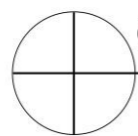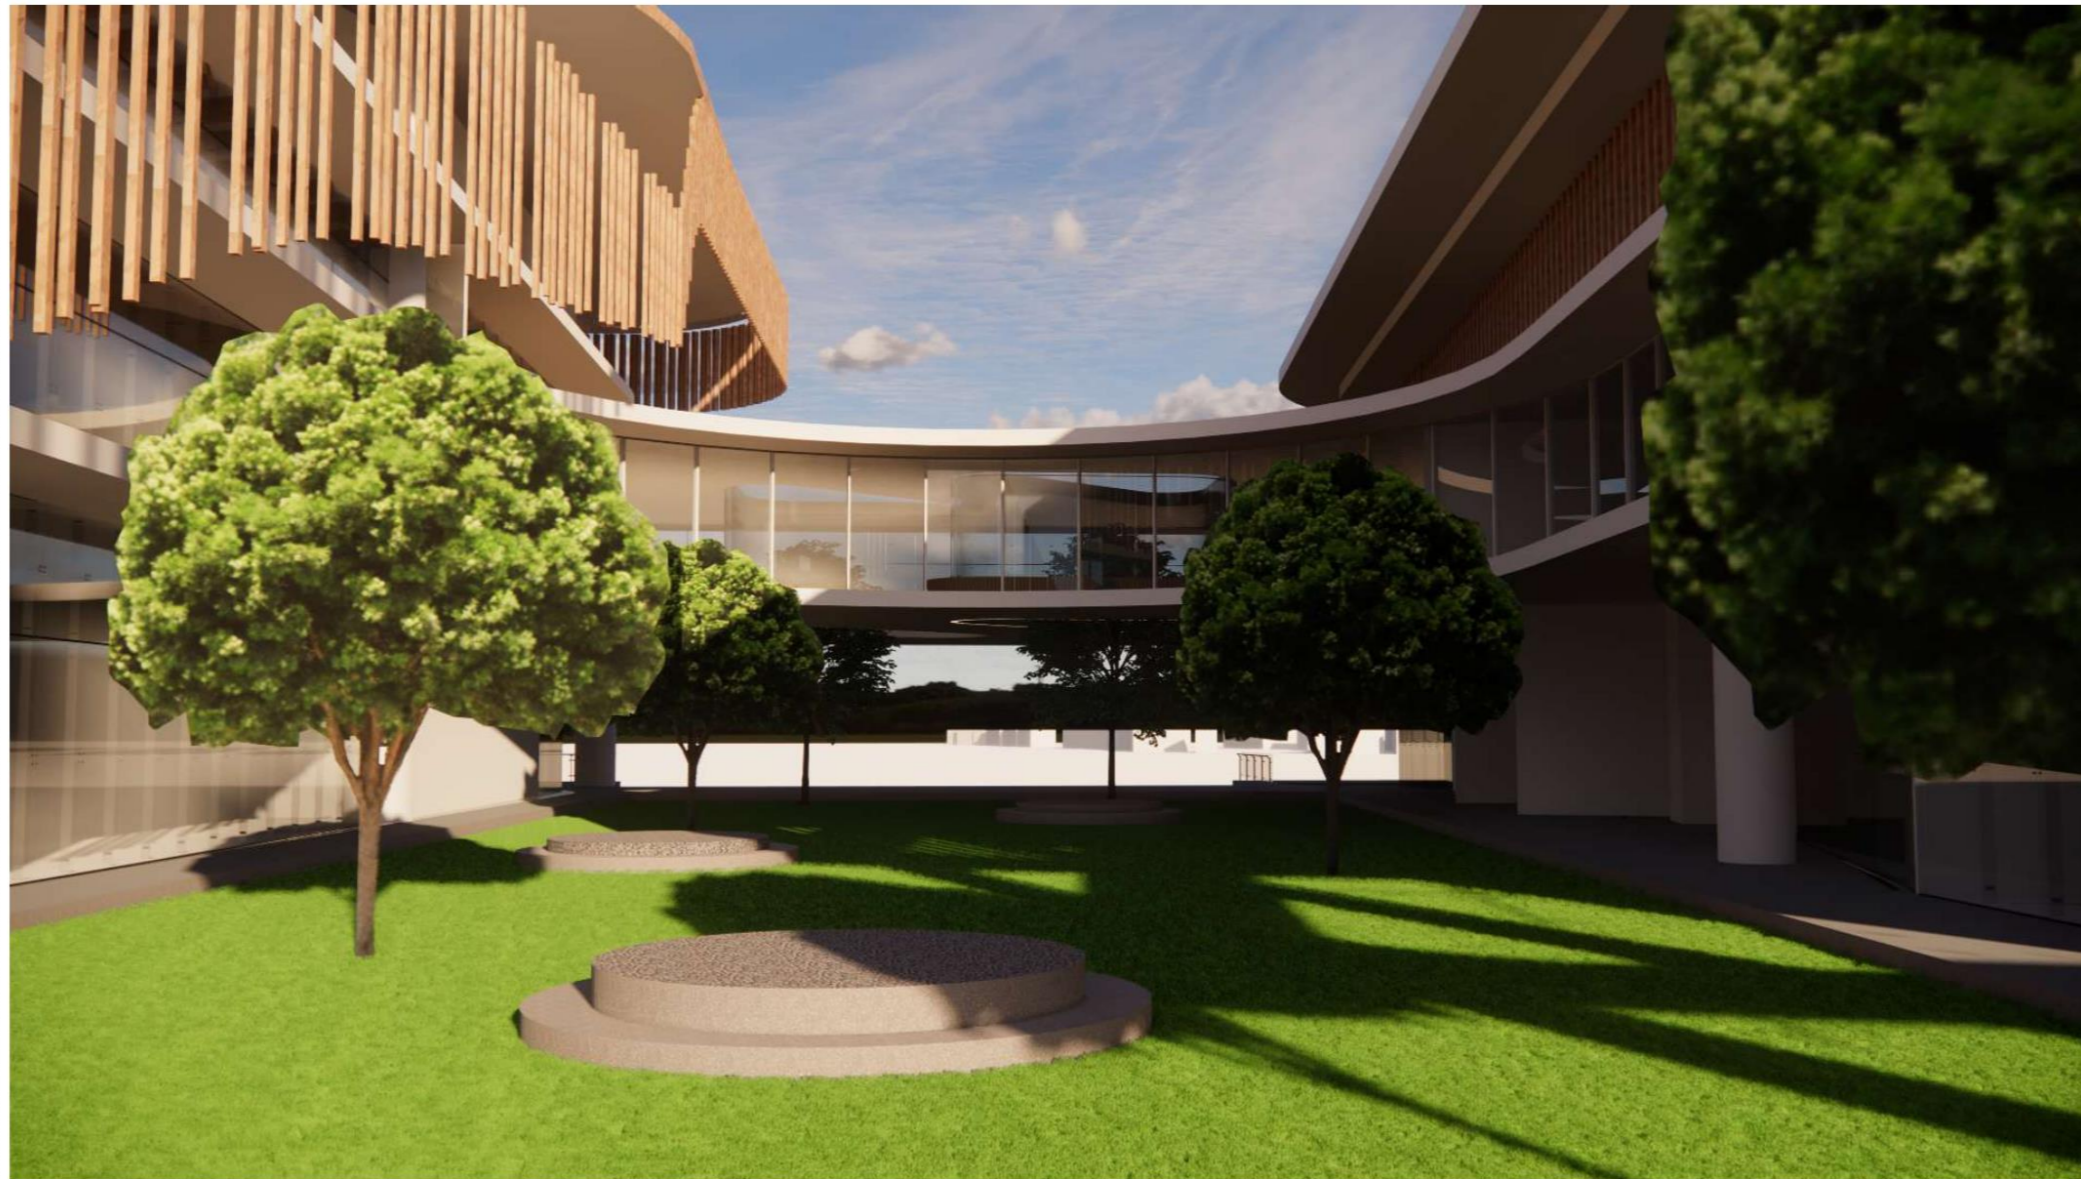


GREEN AREA BANGUNAN

Khudair Yusuf Ahmad Imaduddin - 2019101013
Pembimbing 1 : Surya Gunanta Tarigan, S.T., M.A., Ph.D.
Pembimbing 2 : Ilius Kurniawan, ST., M.ATS
Semester Genap Tahun Ajaran 2022/2023

TUGAS AKHIR
PROGRAM STUDI ARSITEKTUR
UNIVERSITAS PEMBANGUNAN JAYA



Lampiran 23. Formulir Pengajuan Sidang Skripsi/TA





 Universitas Pembangunan Jaya	FORMULIR PENGAJUAN SIDANG SKRIPSI/TA	SPT-U04/SOP-06/F-01

Nama Mahasiswa : Khudair Yusuf Ahmad Imaduddin
 Prodi/NIM : Arsitektur / 2019101013
 Judul Skripsi/TA : PERANCANGAN BANGUNAN PUSAT SENI & KEBUDAYAAN DENGAN PENDEKATAN ARSITEKTUR HIJAU DI DAERAH GRANA KAYA
 Dosen Pembimbing :
 1. Surya Gunanta Tarigan, S.T., M.A.
 2. Titus Adi Kurniawan, ST., M.Ars
 Dosen Penguji :
 1. JAD
 2. JAD
 3. JAD
 Jadwal Sidang :
 Tempat : Hari/Tanggal, Jumat, 16 Juni 2023


Telah memenuhi syarat Sidang Skripsi/TA: (mchon beri tanda V untuk syarat yang relevan)

No	Syarat	Ya	Tidak
1	IPK minimal 2.00	✓	
2	Tidak ada nilai D untuk mata kuliah mayoritas Prodi	✓	
3	MK Skripsi/TA tercantum di BRS semester berjalan	✓	
4	Lulus minimal 1 mata kuliah KOTA untuk tiap rumpun	✓	
5	SPT-U03/SOP-28/F-03 Formulir Pembimbingan Skripsi (minimal 8 x)	✓	
6	Poin JSDP (minimal 75% persen dari syarat kelulusan)	✓	
7	Mengumpulkan dokumen Skripsi/TA (sesuai ketentuan Prodi)	✓	

Tangerang Selatan, Jumat, 9/6/23

Mengajukan	Mengetahui	Memeriksa	Menyetujui
			
Khudair Yusuf A.I	Surya Gunanta Tarigan, S.T., M.A Titus Adi Kurniawan, ST., M.Ars	Ar. Melania Lidwina Pandiangan, S.T., M.T.	Ratna Safitri, S.T., M.Ars., GP.
Mahasiswa	Dosen Pembimbing	Koordinator Skripsi/TA	Kaprodi




Lampiran 24. Formulir Bimbingan Skripsi/TA

 Universitas Pembangunan Jaya	FORMULIR PEMBIMBINGAN SKRIPSI/TA	SPT-1/03/SOP-28/T-03

Nama Mahasiswa : KHUWAIR YUSUF AHMAD I
 Prodi/NIM : ARSITEKTUR / 2019101013
 Judul Skripsi/TA yang diajukan : PERENCANAAN BANGUNAN POSAT SENI DAN KEBUDAYAAN
 DENGAN PENDEKATAN ARSITEKTUR HIJAU DI DAERAH
 GRAHA RAYA, TANGERANG SELATAN

No	Tanggal	Materi Pembimbingan	Paraf Mhs	Paraf Dosen Pembimbing
1	31/1/23 1/2/23	- PEMBAHASAN KEBUTUHAN RUANG - REVISI PONDASI BANGUNAN		
2	8/2/23 9/2/23	- KEBUTUHAN RUANG - PENENTUAN SIRKULASI / ZONING		
3	18/2/23	- REVISI KEBUTUHAN RUANGAN - PEMBAHASAN SIRKULASI		
4	21/2/23	- PENENTUAN SIRKULASI - PENENTUAN ZONA-ZONA BANGUNAN		
5	2/3/23	- REVISI RENCANA - REVISI KEBUTUHAN RUANGAN PADA SETIAP LT.		
6	7/3/23	- REVISI AREA SIRKULASI SITE PLAN - REVISI PENENTAPAN BANGUNAN MASSA BANGUNAN - REVISI AREA VEGETASI		
7	14/3/23	- REVISI LANTAI 3 - PENENTUAN BENTANG LERAK & ATAP - REVISI BANGKAP BANGUNAN		
8	16/3/23	- REVISI PENENTUAN BANGUNAN AREA SERVIS & PUBLIK - REVISI AREA LITAU		
9	21/3/23	- DESIGN REVIEW		

* Jika pembimbingan lebih dari minimal 8 kali, mohon membuat salinan formulir ini

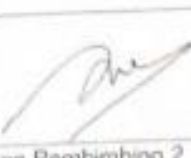		
Mahasiswa	Dosen Pembimbing 1	Dosen Pembimbing 2



FORMULIR PEMBIMBINGAN SKRIPSI/TA

SPT-003/SOP-28/F-03

Nama Mahasiswa : RHYDAIR YUSUF AHMAD IMADYUBIN
Prodi/NIM : ARSITEKTUR 12019101013
Judul Skripsi/TA yang diajukan : PERANCANGAN BANGUNAN PUSAT SEMI & KEBUDAYAAN/
PONDOK PENTERATAN ARSITEKTUR HITAU DI
DAERAH GRAHA RAYA, TANGSEL

No	Tanggal	Materi Pembimbingan	Paraf Mhs	Paraf Dosen Pembimbing
1	13/4/23	- REVISI STRUKTUR & ATAP - REVISI FASAD		
2	12/5/23	- Revisi Fasad - Pembetulan red. in bangunan		
3	16/5/23	- Pengubahan simbolis bangunan - Pembetulan fasad bangunan		
4	19/5/23	- Revisi pada bagian atap - cat ulang atap - Revisi fasad - Revisi Fasad - Revisi warna tembok		
5	25/5/23	- LITITUNG PIRETRUMEN - Penempatan FASAD & SIGANBE DWITRUK 2D		
6	6/6/23	- Mengecek ulang bangunan dan bentuk AZ - Mengecek denah & struktur		
7				
8				

* Jika pembimbingan lebih dari minimal 8 kali, mohon membuat salinan formulir ini

Mahasiswa	Dosen Pembimbing 1	Dosen Pembimbing 2