




Lampiran 1 SITEPLAN





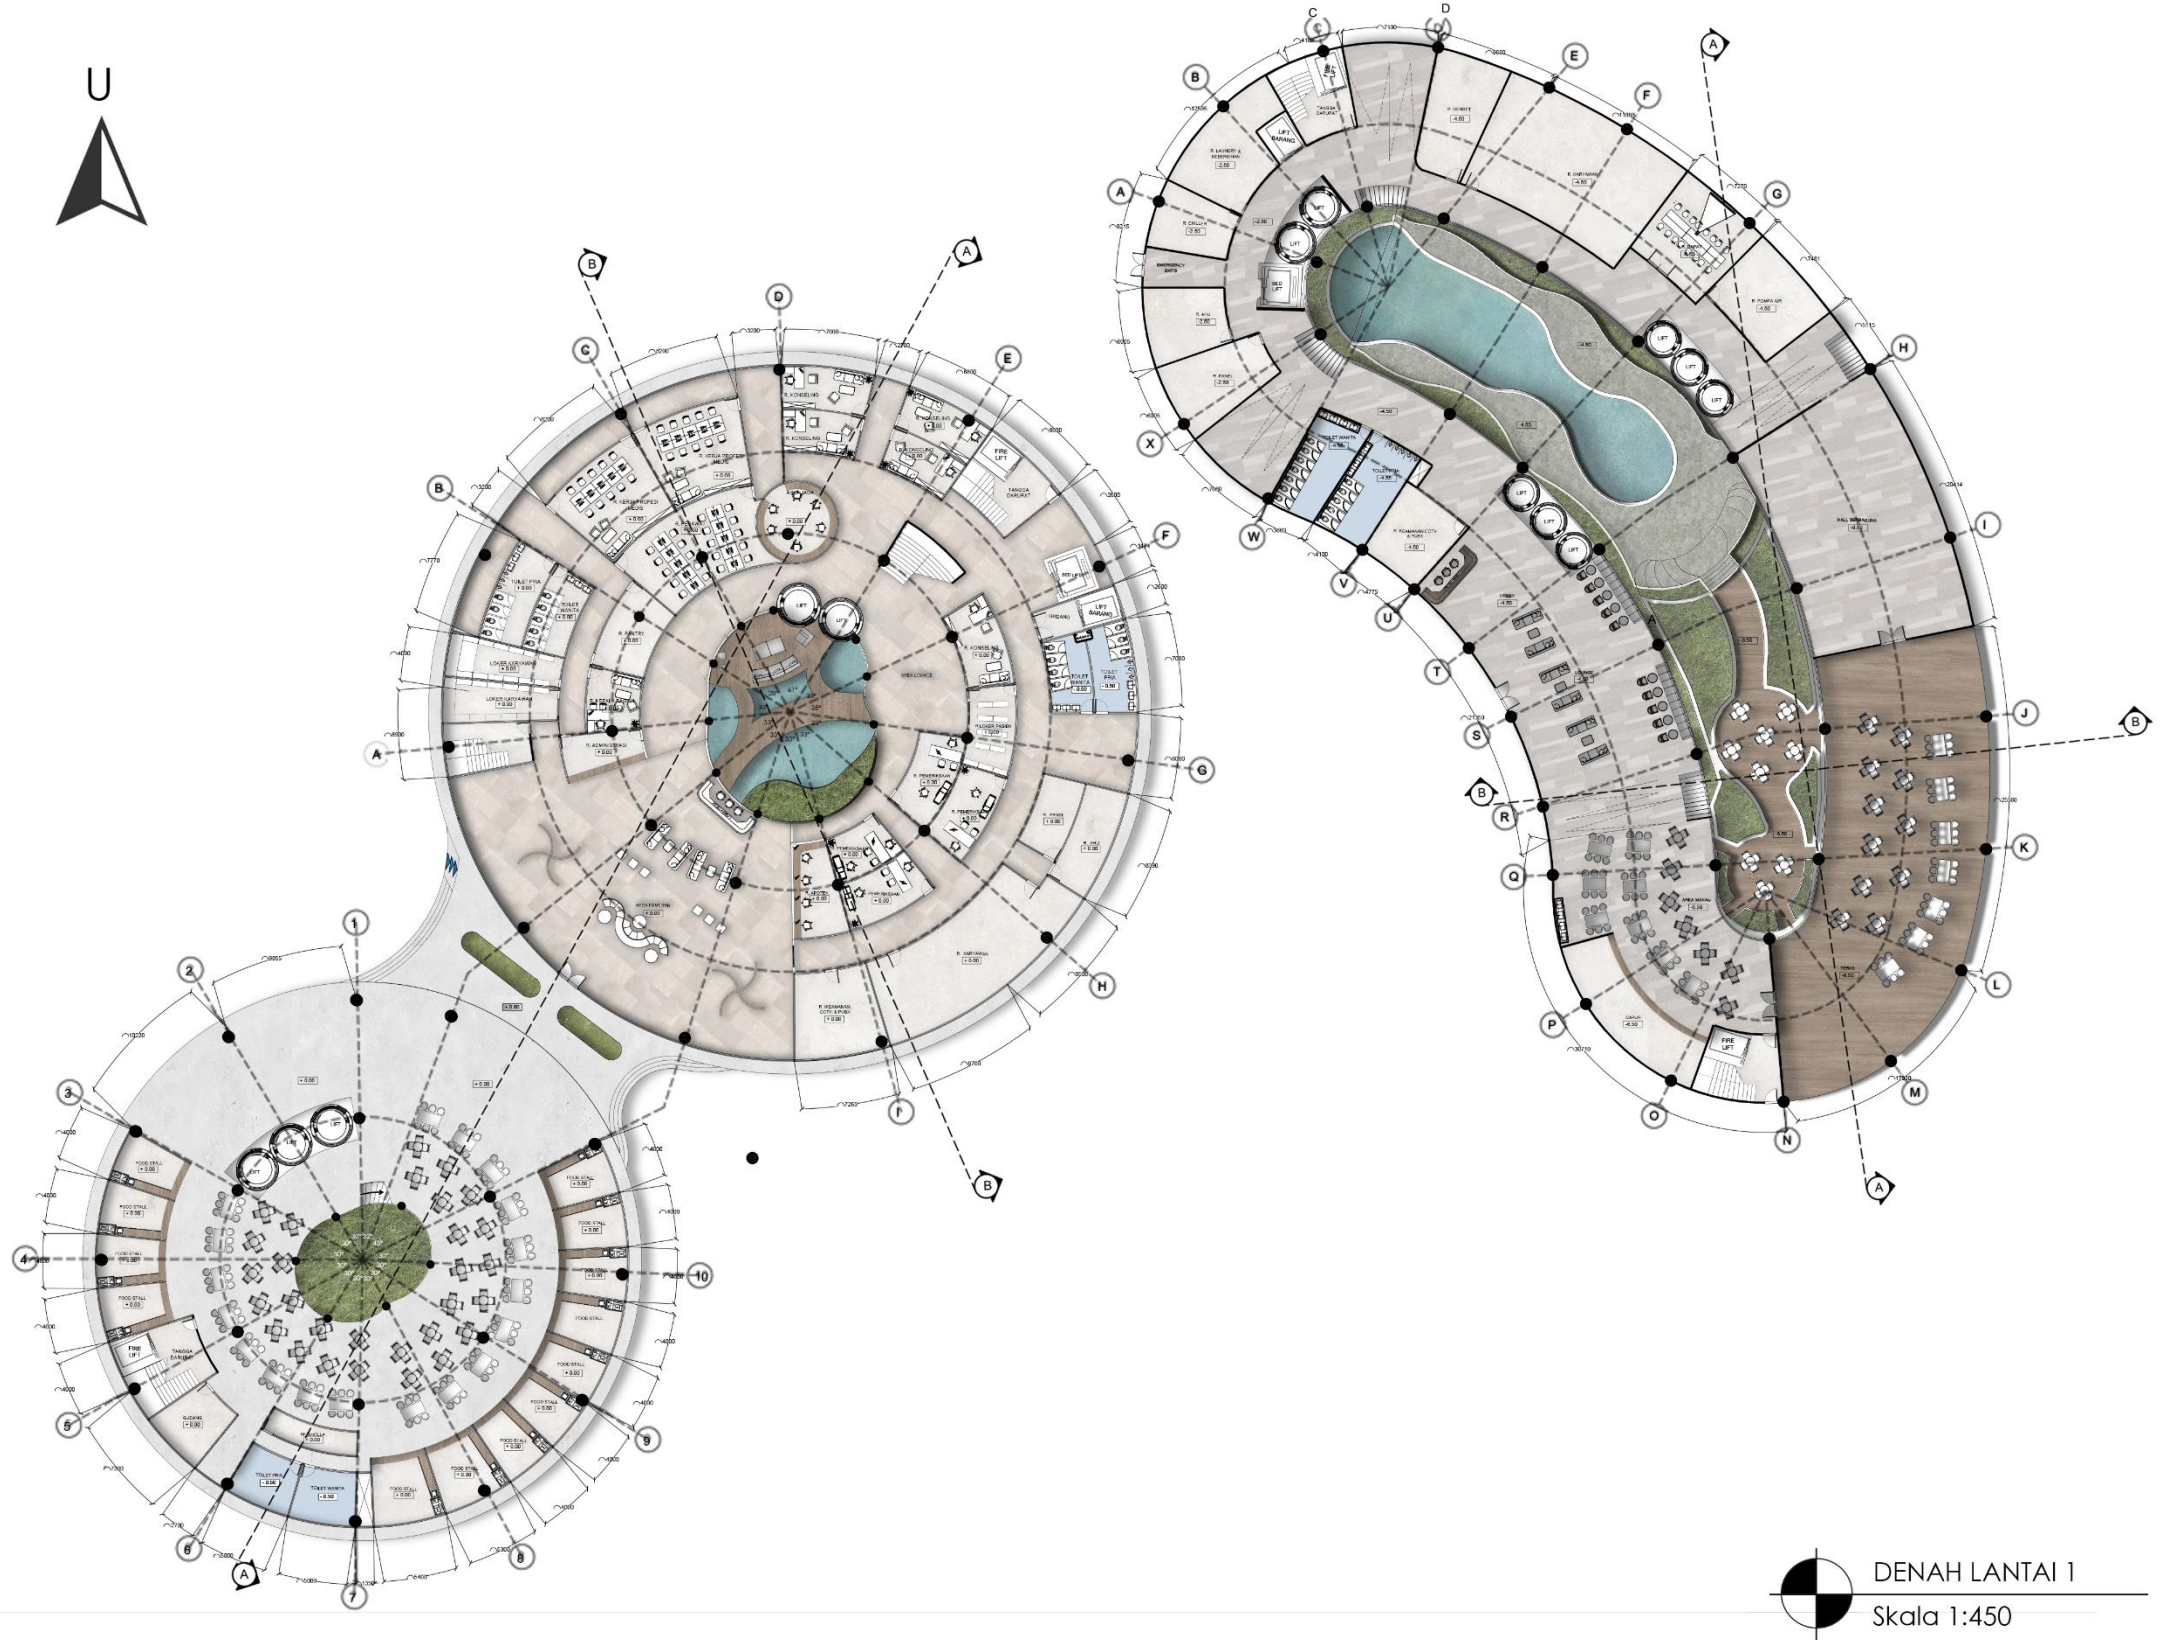

Lampiran 3 DENAH LANTAI 1




LADY FEBRIANA HERLAMBAANG - 2020101028  
 Pembimbing : Rahmo Purkoso, S.T. MT., M.A.S.  
 Semester Genap Tahun Ajaran 2023/2024

TUGAS AKHIR  
 PROYEKSI ARSITEKTUR  
 TITIK EFEKTIF FEKSI





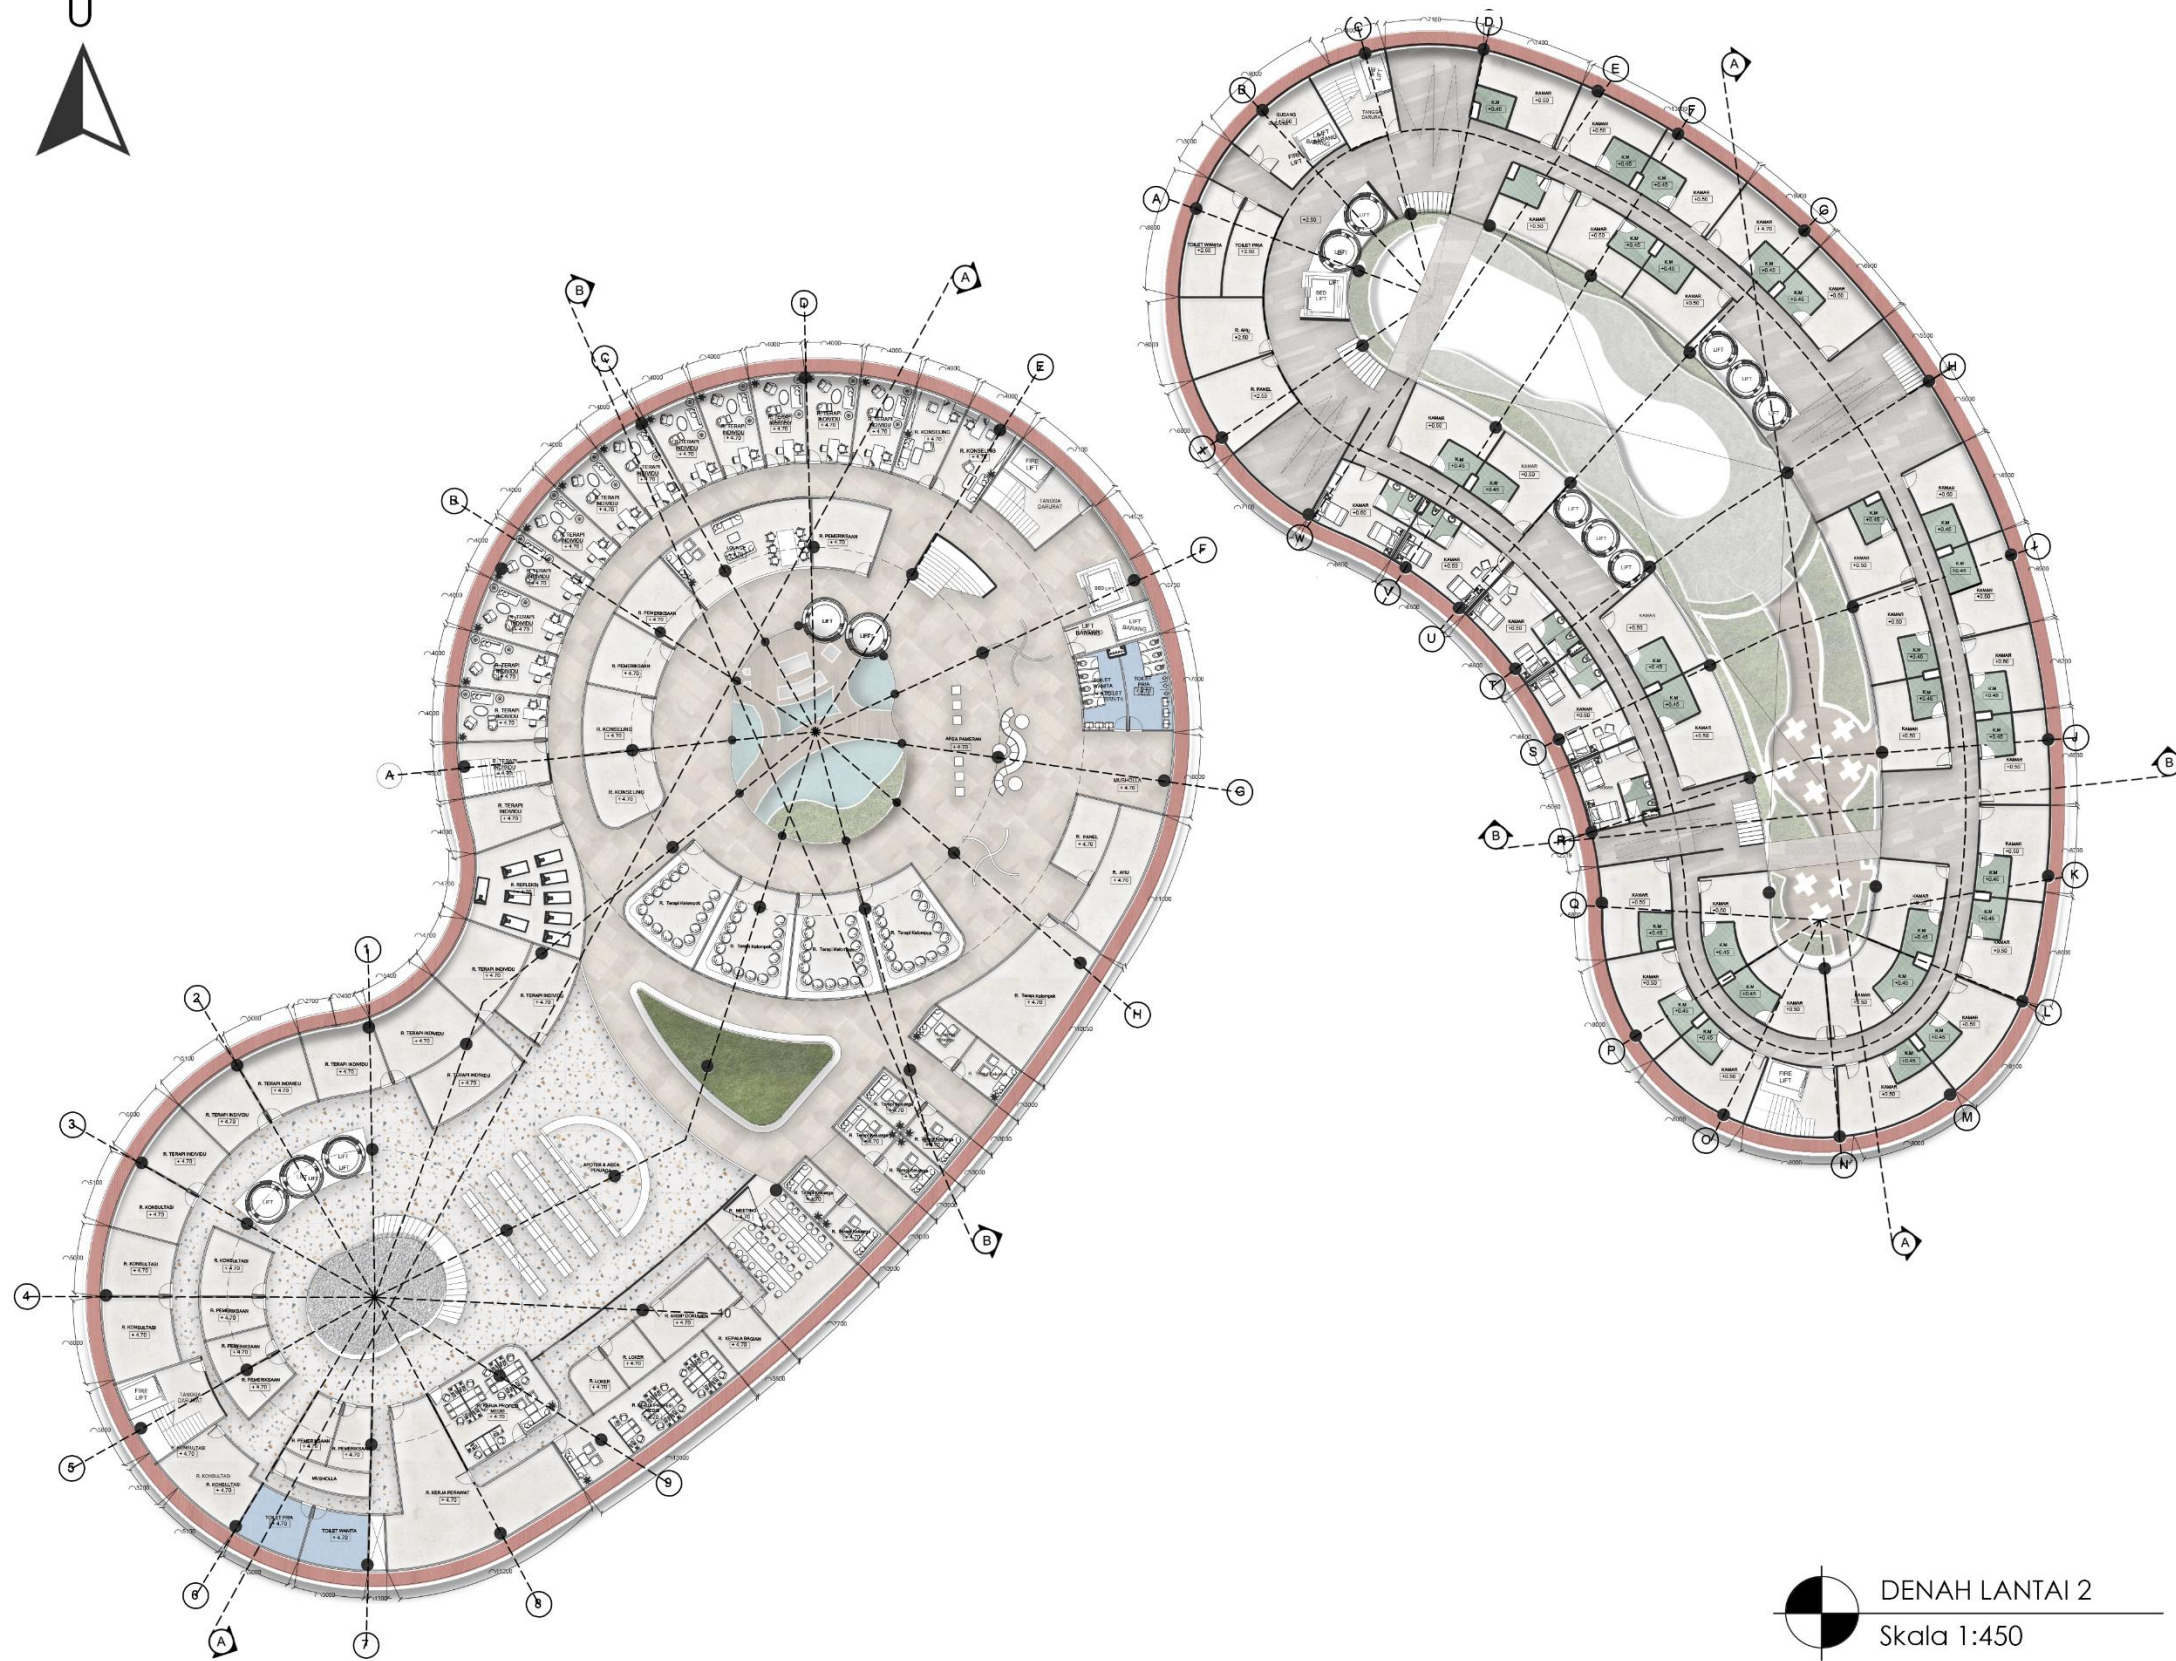

Lampiran 4 DENAH LANTAI 2

DENAH LANTAI 2  
Skala 1:450




LADY FEBRIANA HERLAMBAING - 2020101028  
Pembimbing : Ratihina Purisari, S.T, Ais., M.Ais.  
Semester Ganap Tahun Ajaran 2023/2024

TUGAS AKHIR  
PROYEK TUGAS AKHIR  
TUGAS AKHIR - FEBRIANA HERLAMBAING





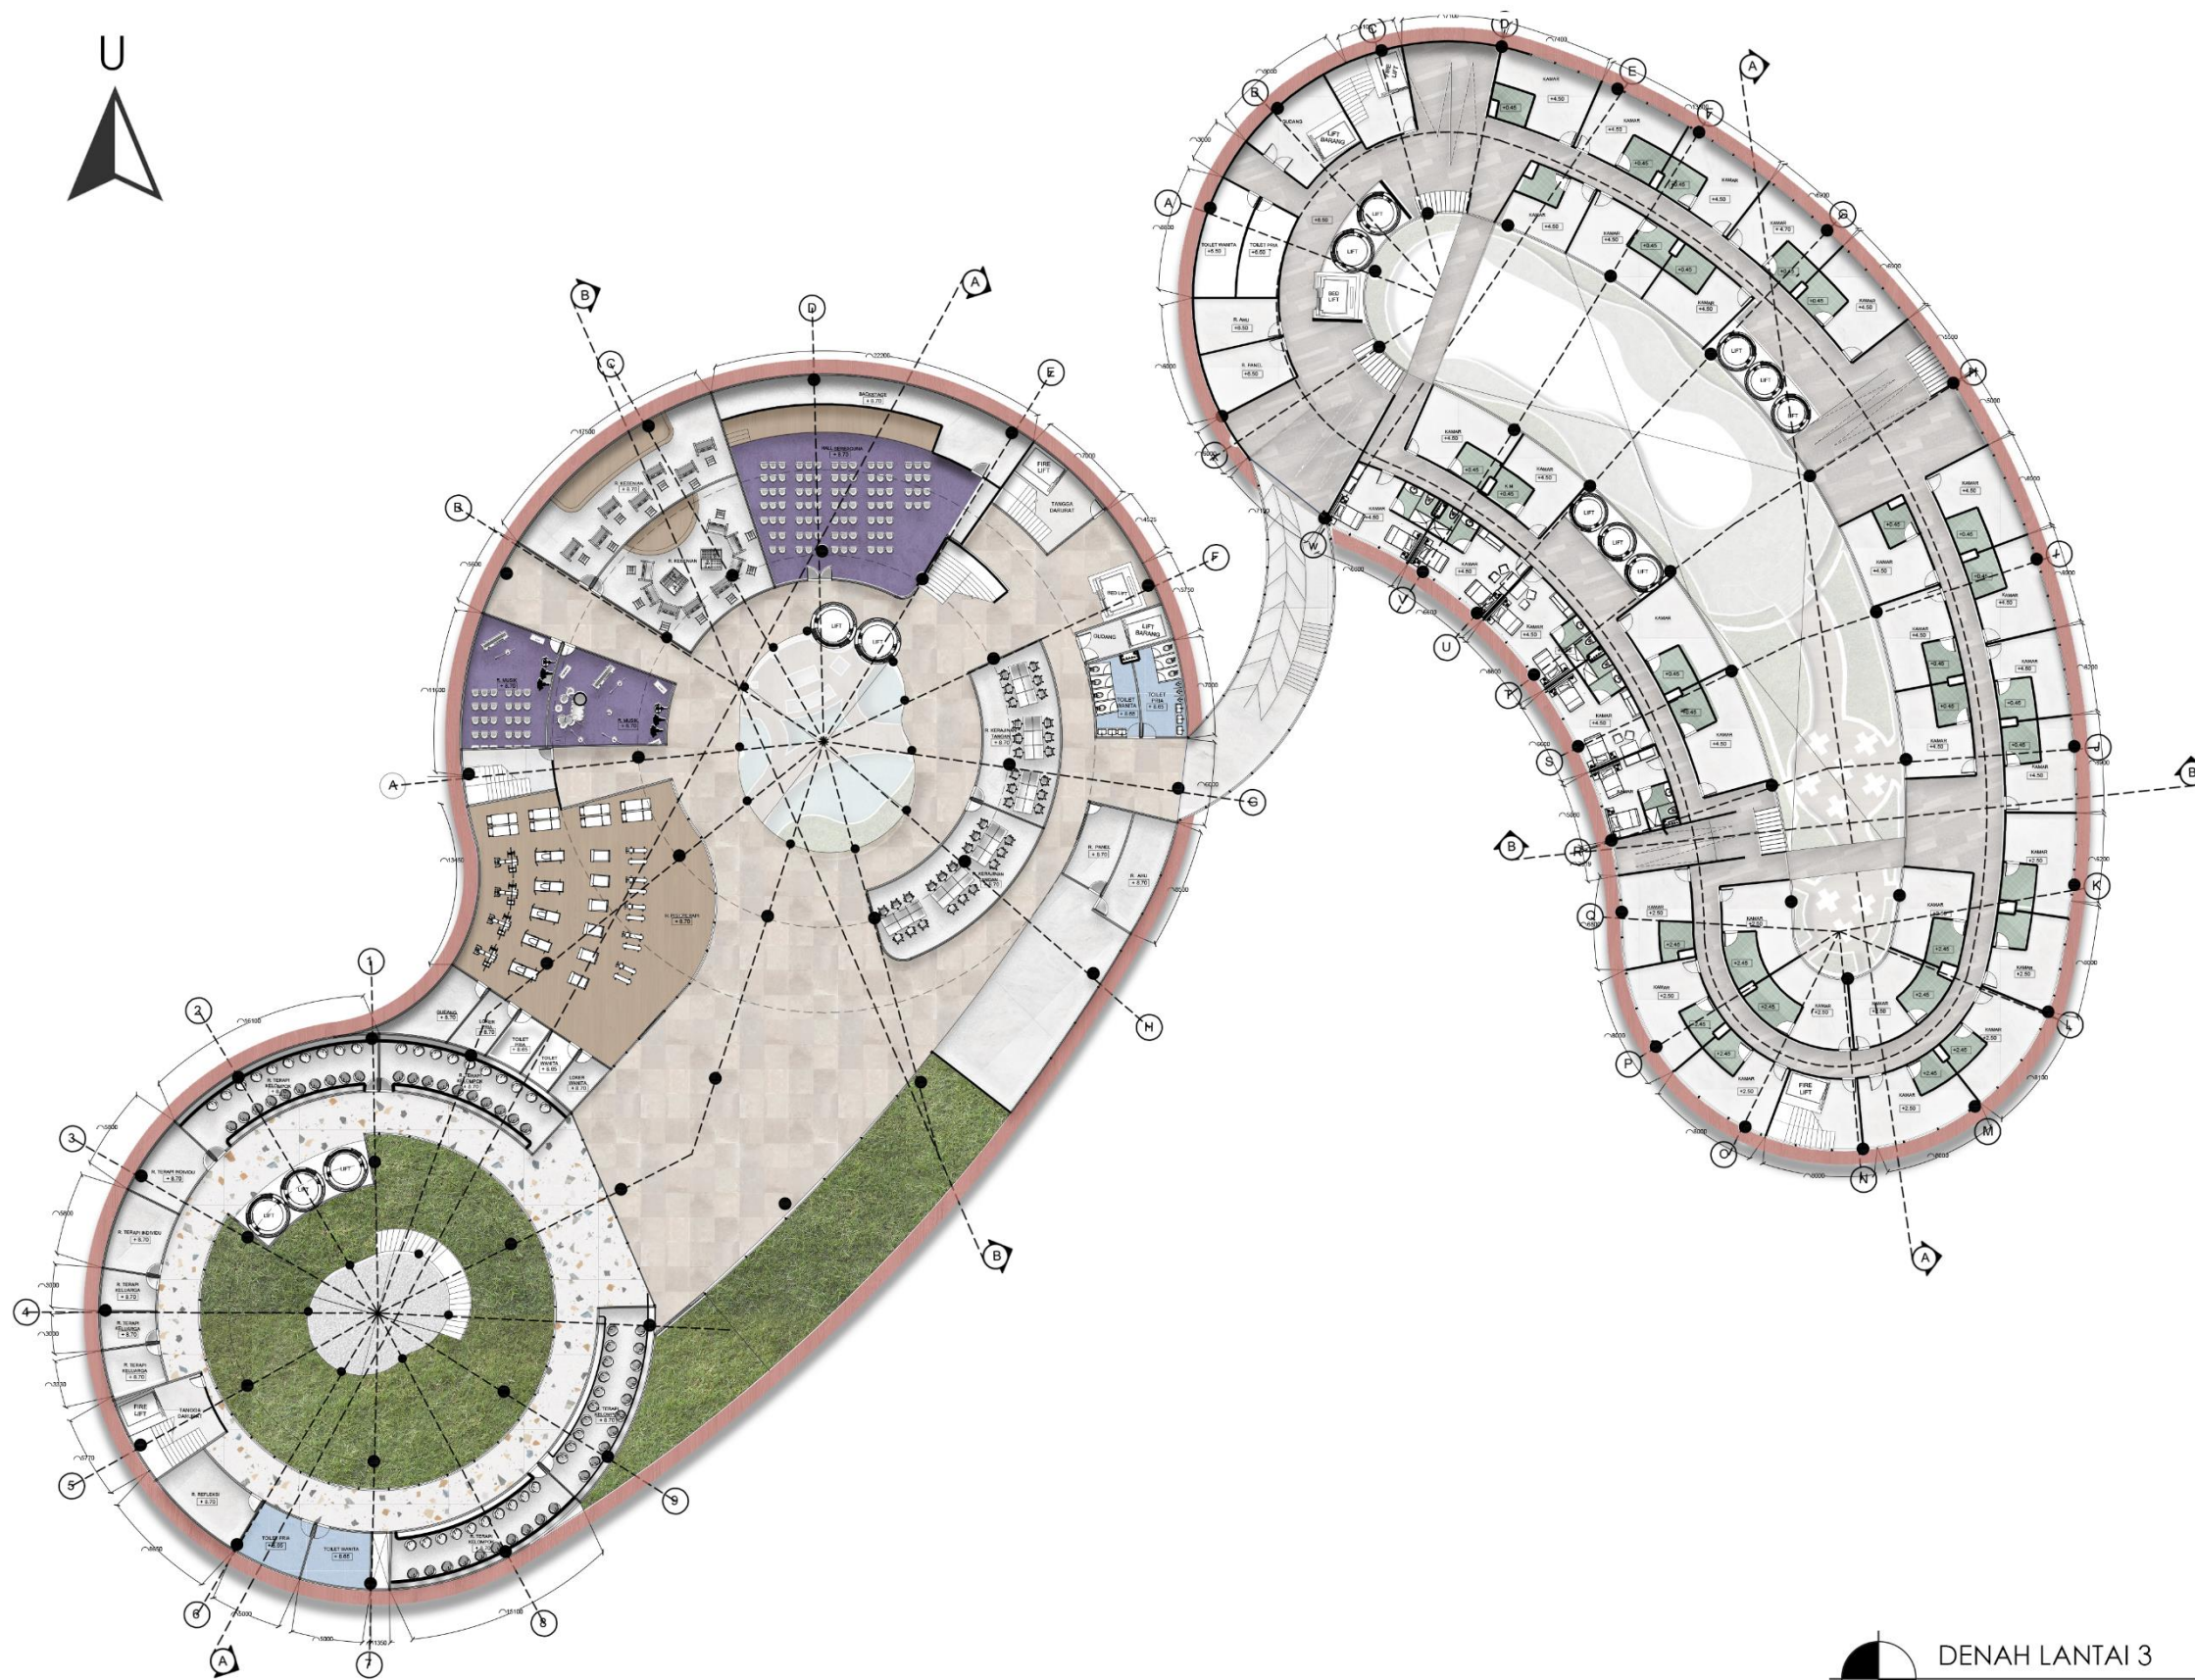

DENAH LANTAI 3  
Skala 1:450


Lampiran 5 DENAH LANTAI 3



LADY FEBRIANA HERLAMBAANG - 2020101028  
Pembimbing : Ratihina Purifikasi, S.T.Ars., M.Ars.  
Semester Genap Tahun Ajaran 2023/2024

TUGAS AKHIR  
PROJEK TUGAS AKHIR  
UNIVERSITAS FERDINANDUS  
ars



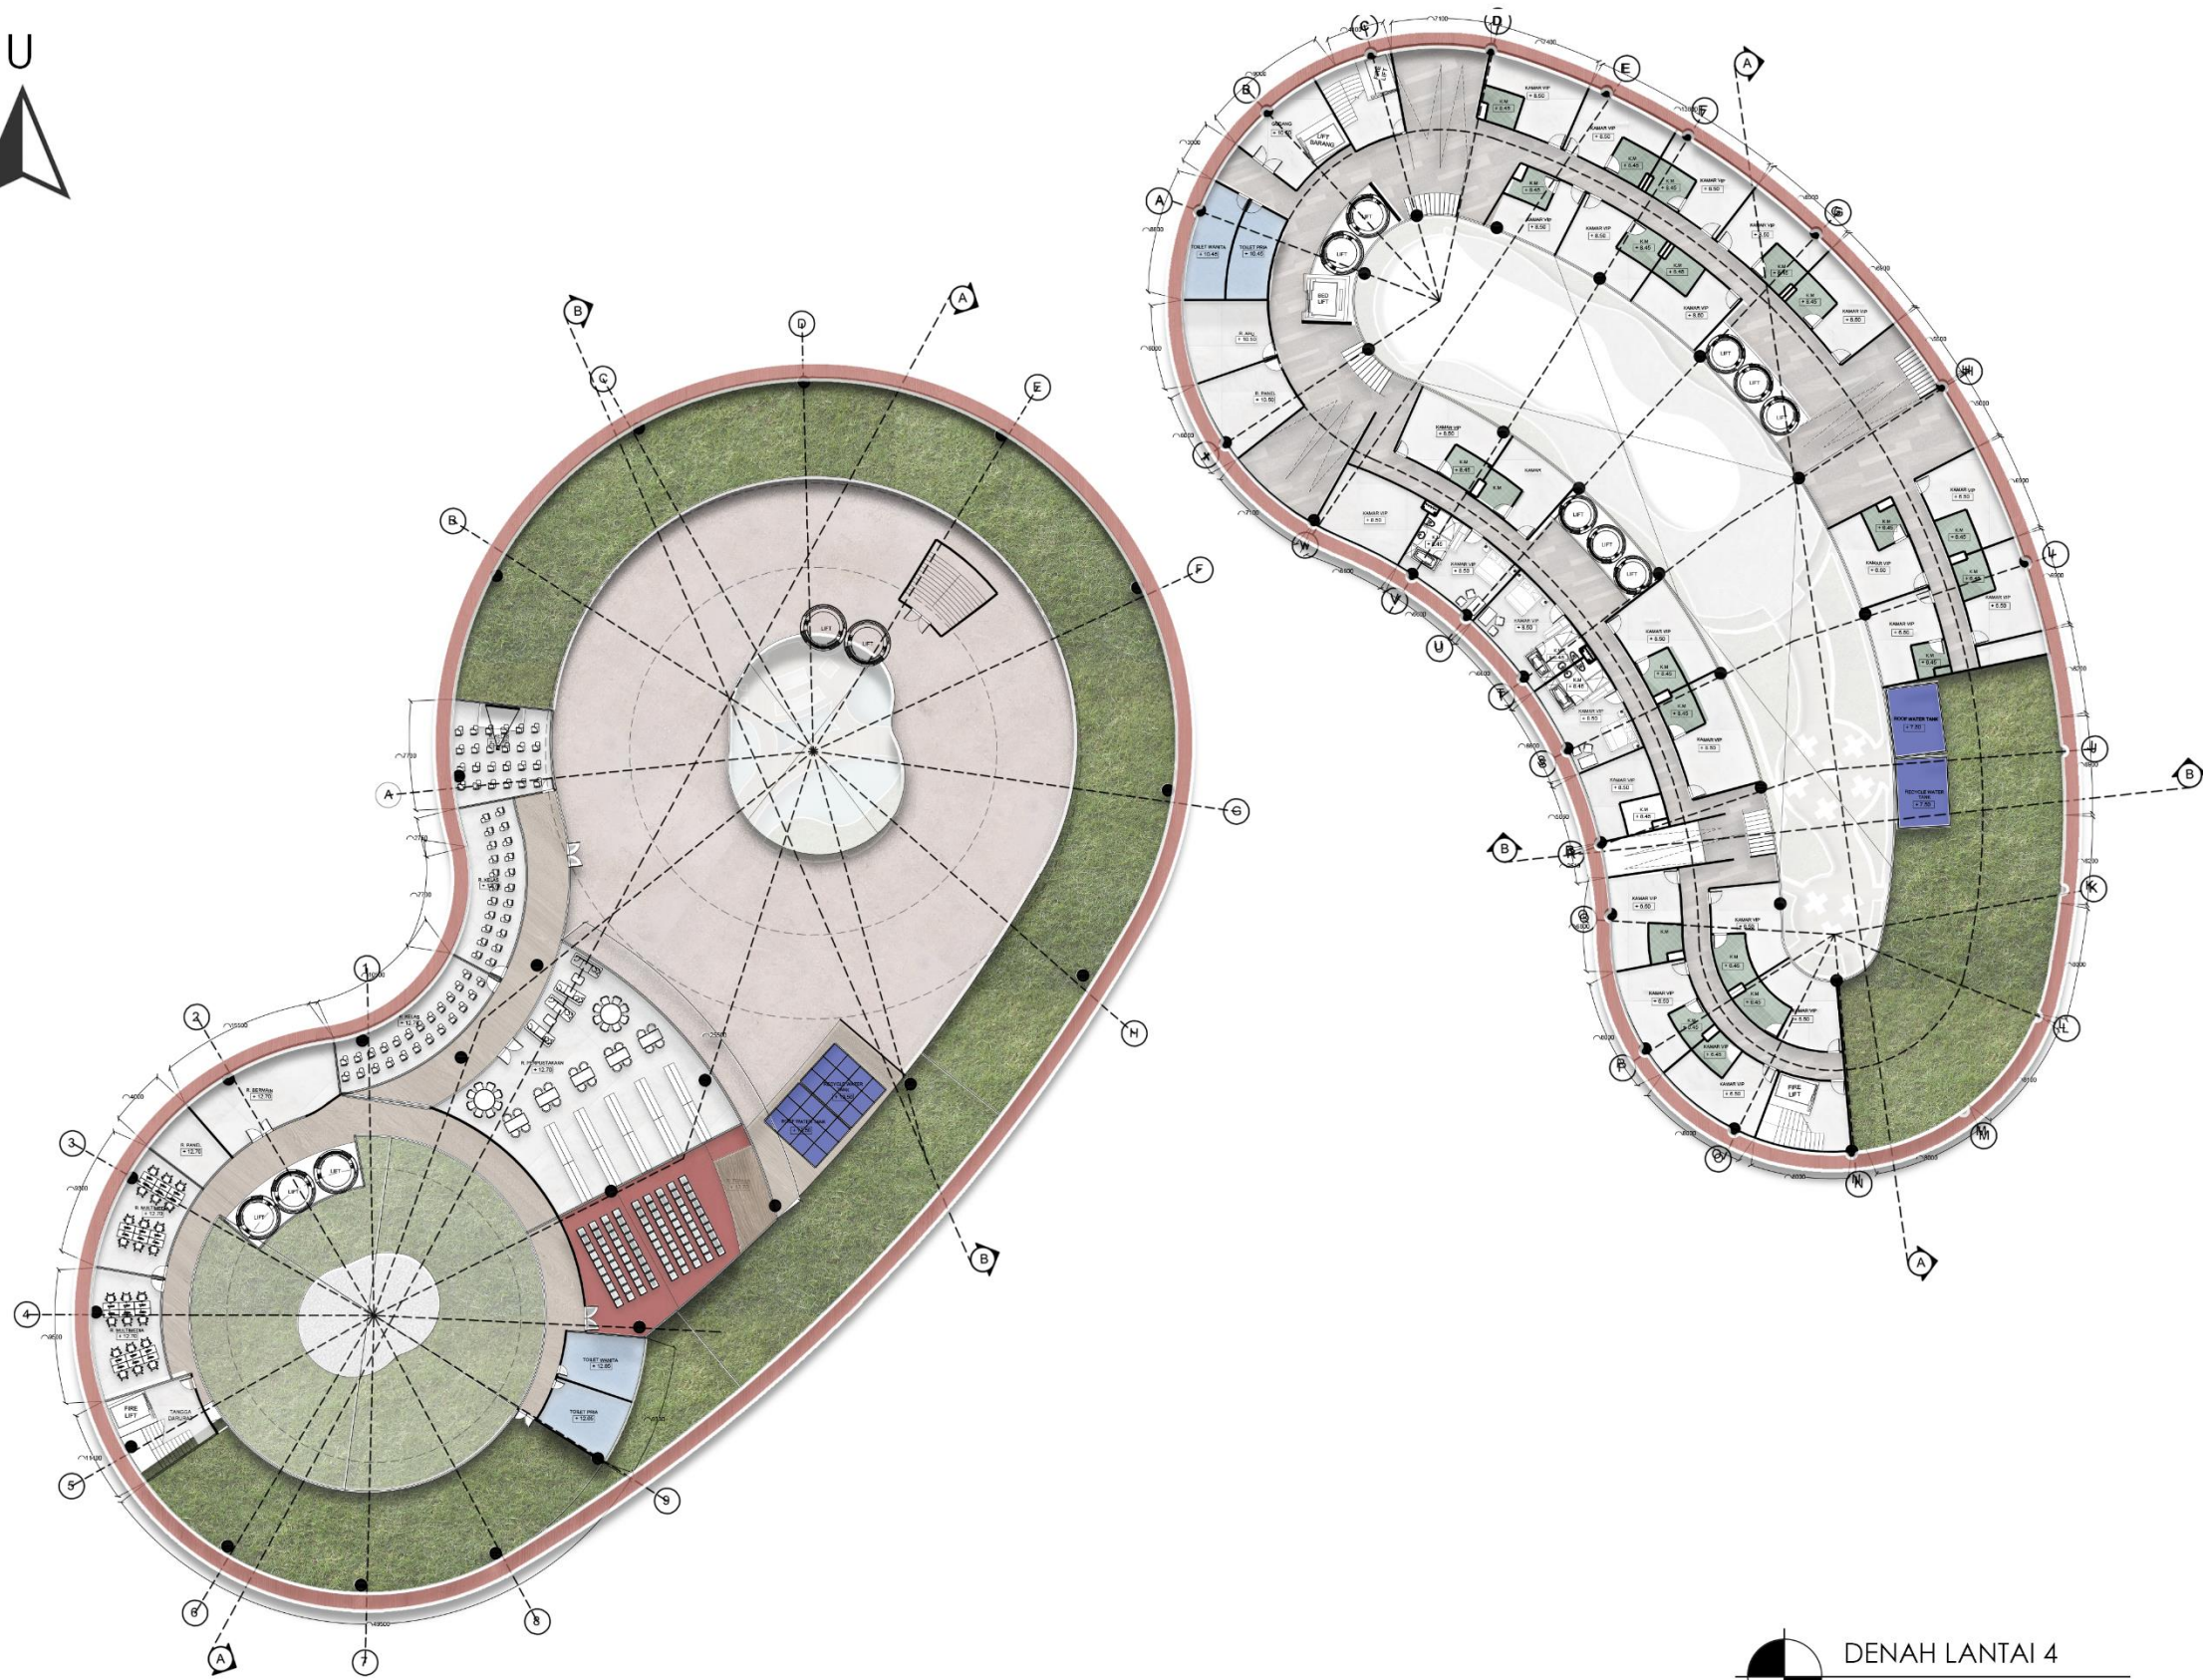


DENAH LANTAI 4  
Skala 1:450

Lampiran 6 DENAH LANTAI 4





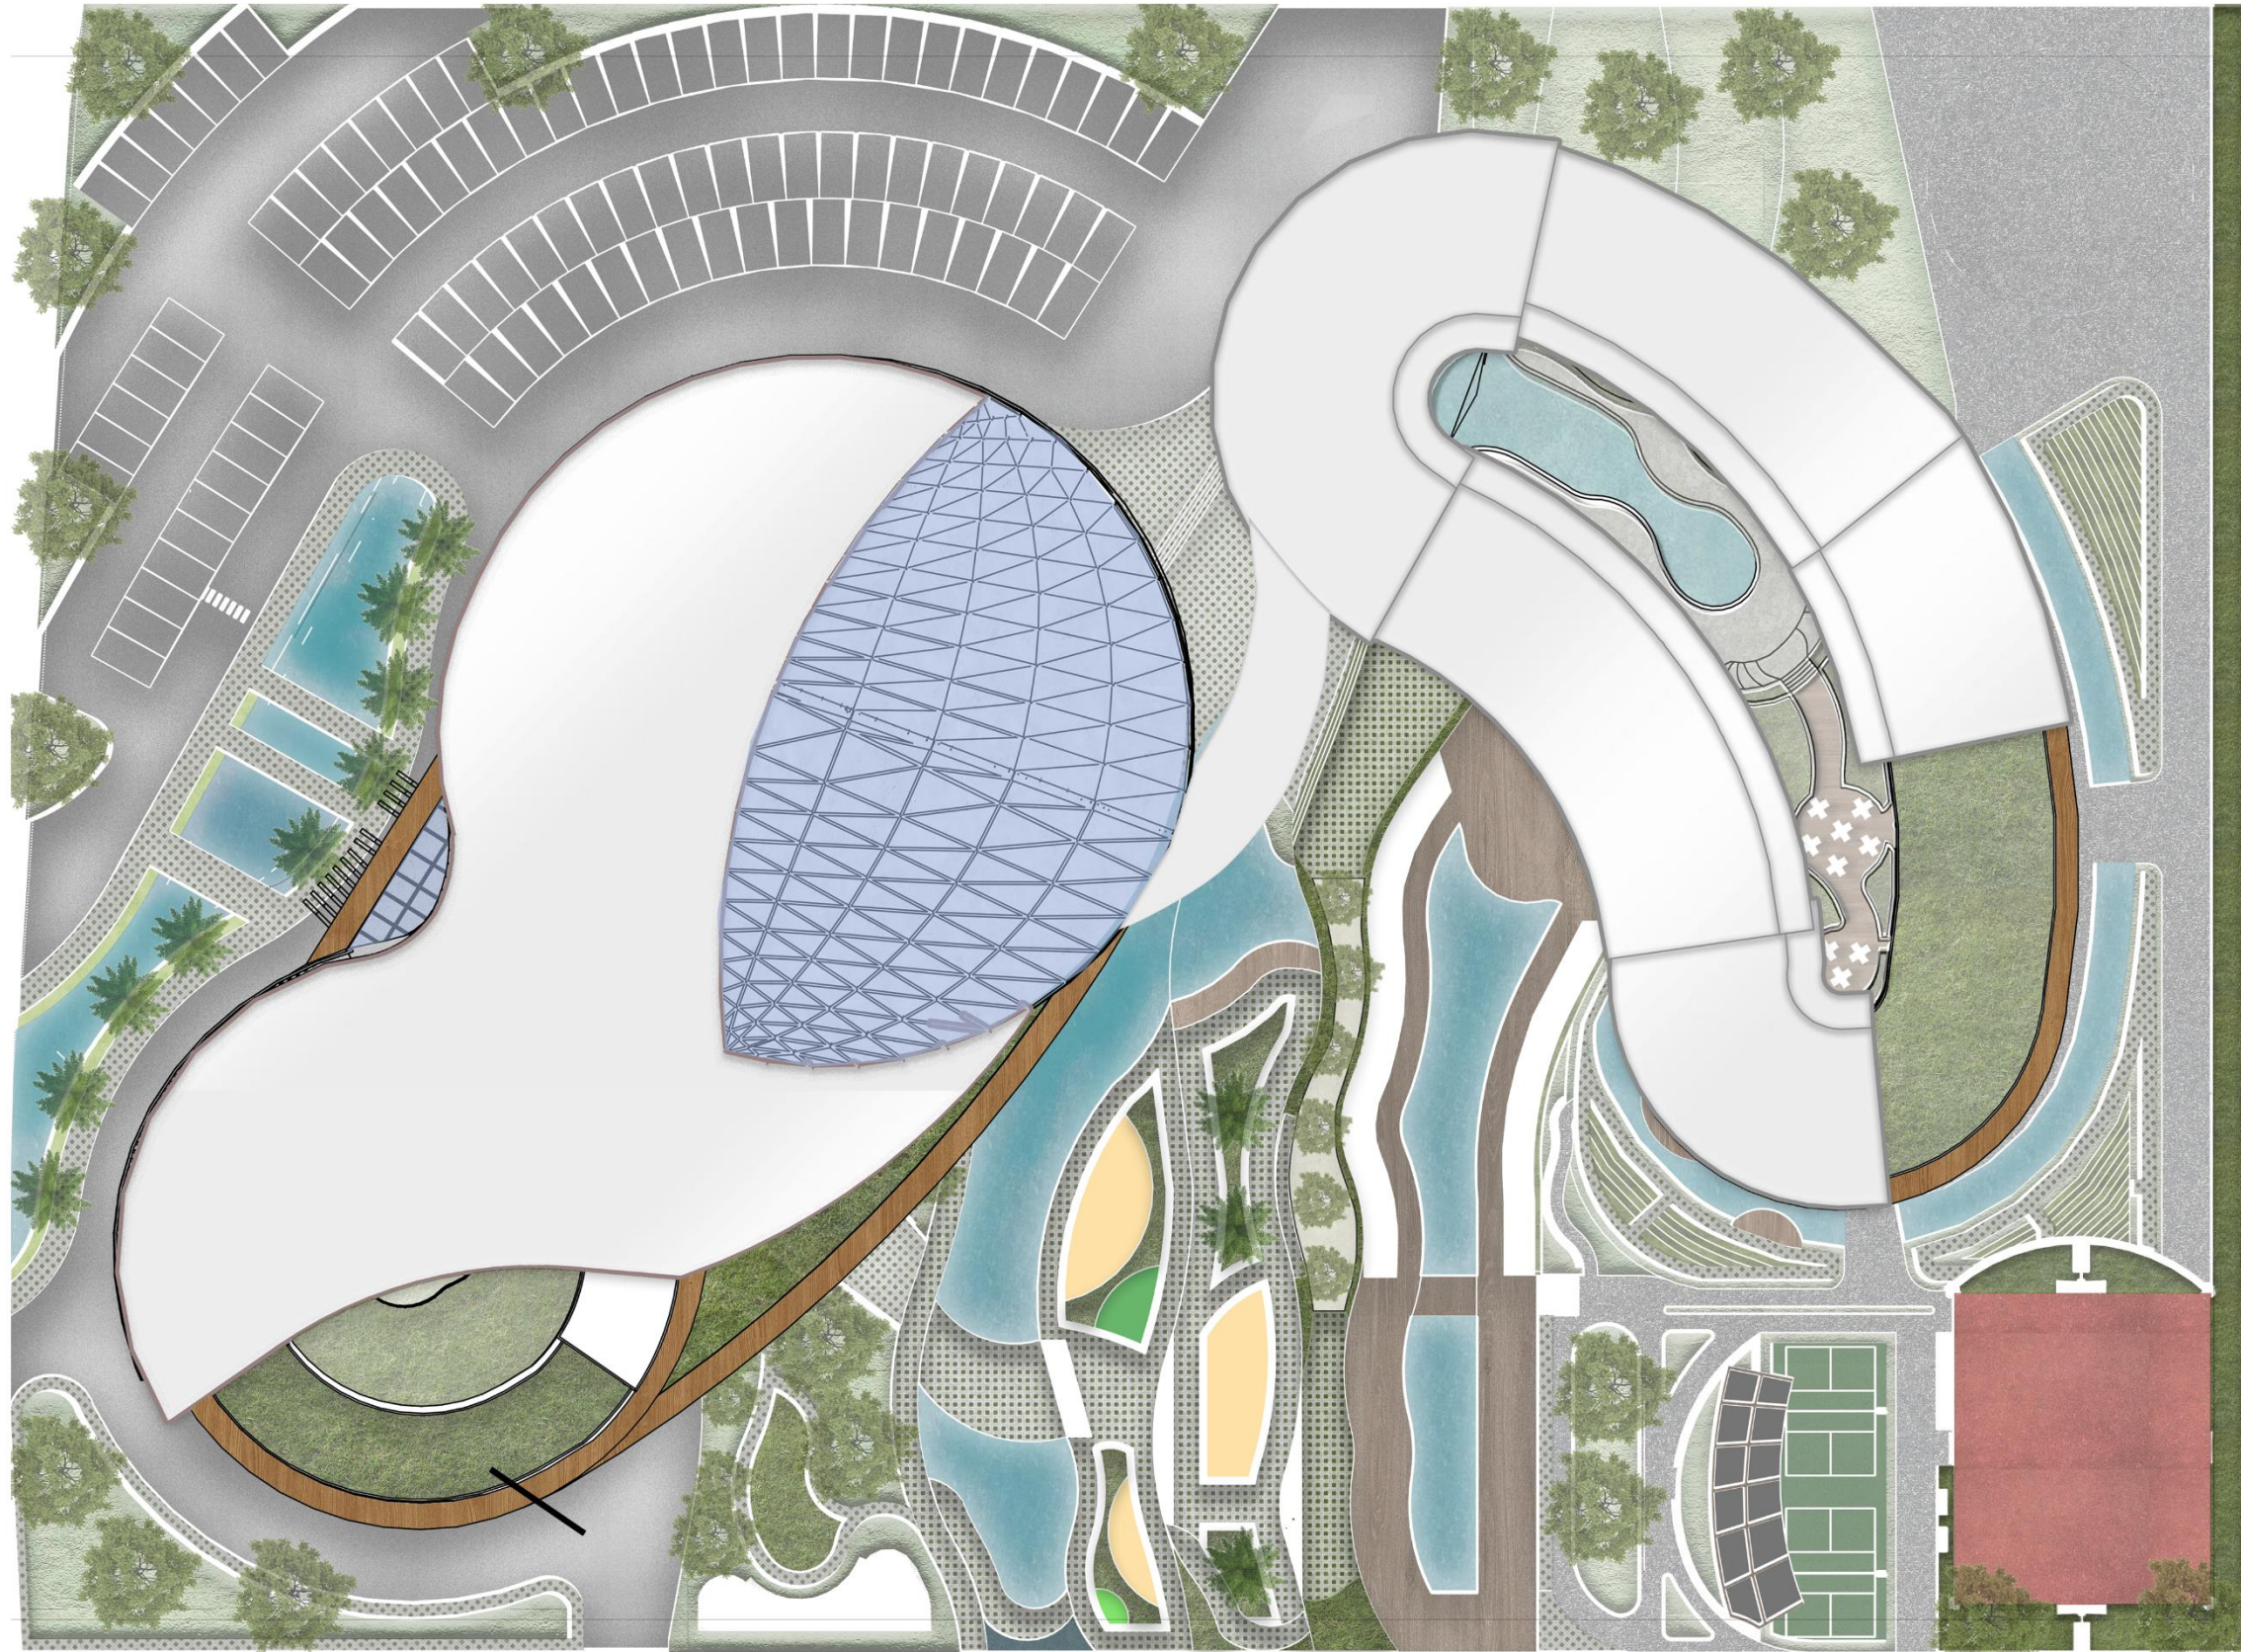

Denah atap  
Skala 1:430

Lampiran 7 DENAH ATAP



LADY FEBRIANA HERLABANG - 2020101028  
Pembimbing : Rahma Purisari, S.T.Ars., M.Ars.  
Semester Genap Tahun Ajaran 2023/2024

TUGAS AKHIR  
PENGARAH: TITIPATI  
DIBERIKAN: FEBRIANA HERLABANG







Tampak Depan Rehabilitation Center  
Skala 1:285

Lampiran 8 TAMPAK DEPAN (HEALTH CARE)



LADY FEBRIANA HERLAMBAANG - 2020101028  
Pembimbing : Rahma Purilcaji, S.T. MS., M.A.S.  
Semester Genap Tahun Ajaran 2023/2024

TUGAS AKHIR  
PROJEK STUDI KEBUDIDAYAAN  
TUMBUH - BERKUALITAS









LADY FEBRIANA HERLAMBAANG - 2020101028  
Pembimbing : Rahima Purikari, S.T.M.S., M.A.S.  
Semester Genap Tahun Ajaran 2023/2024


TUGAS AKHIR  
PROJEK ARSITEKTUR  
LADY FEBRIANA HERLAMBAANG

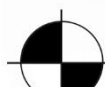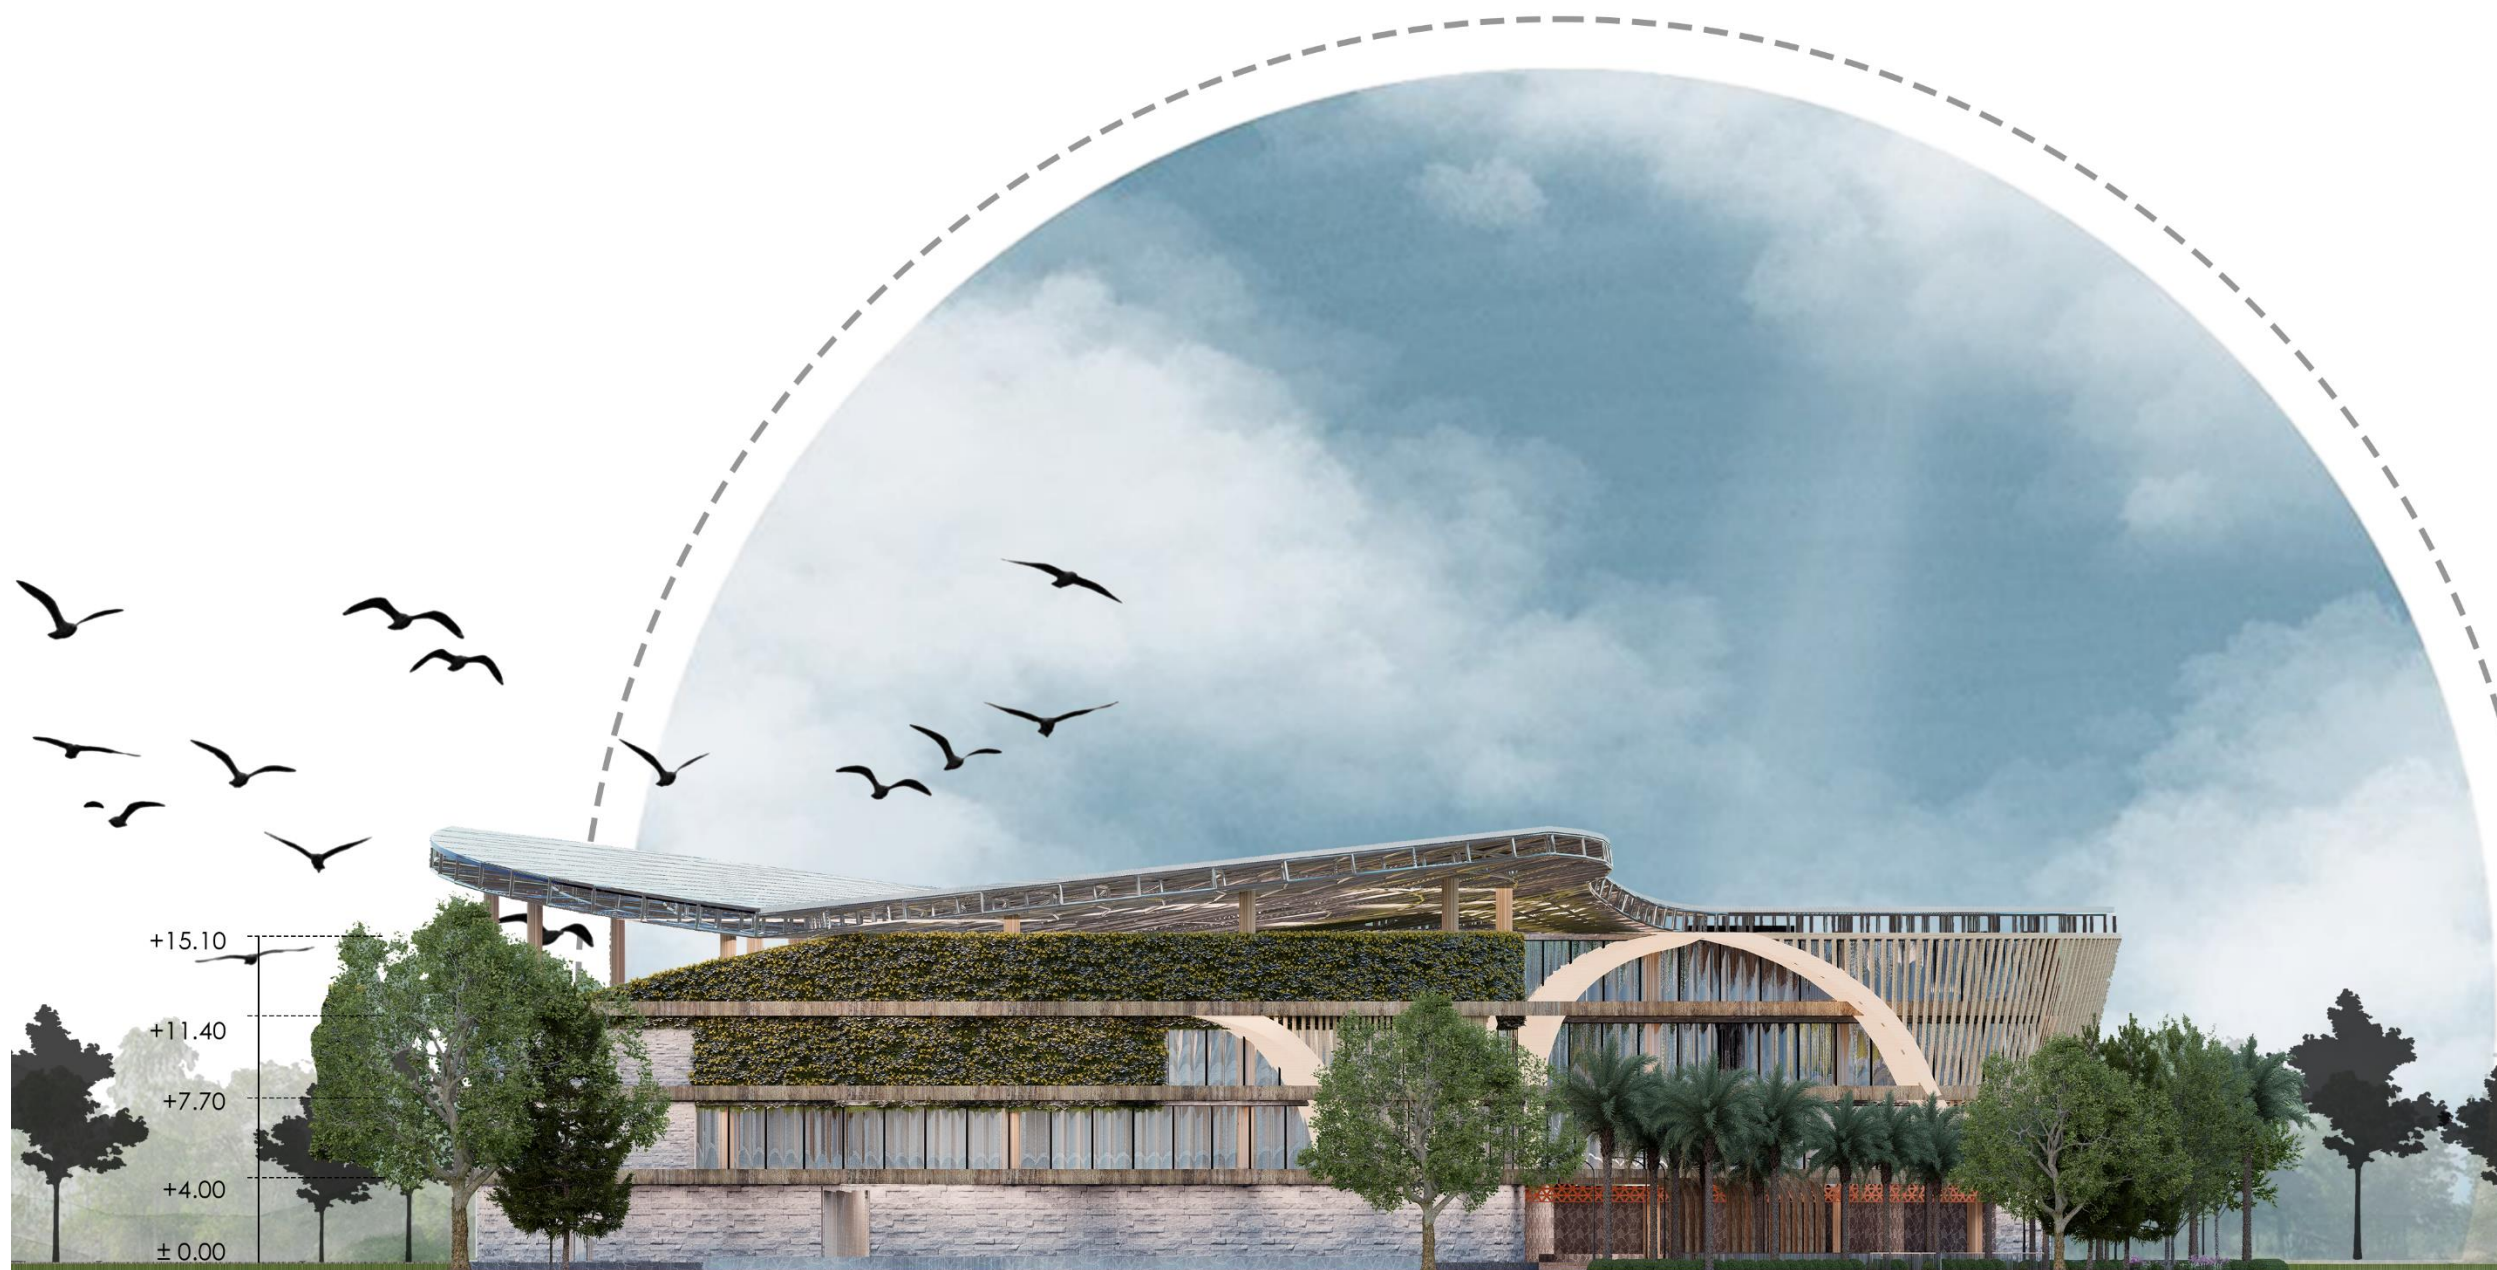



Tampak kanan Rehabilitation Center

Skala 1:200

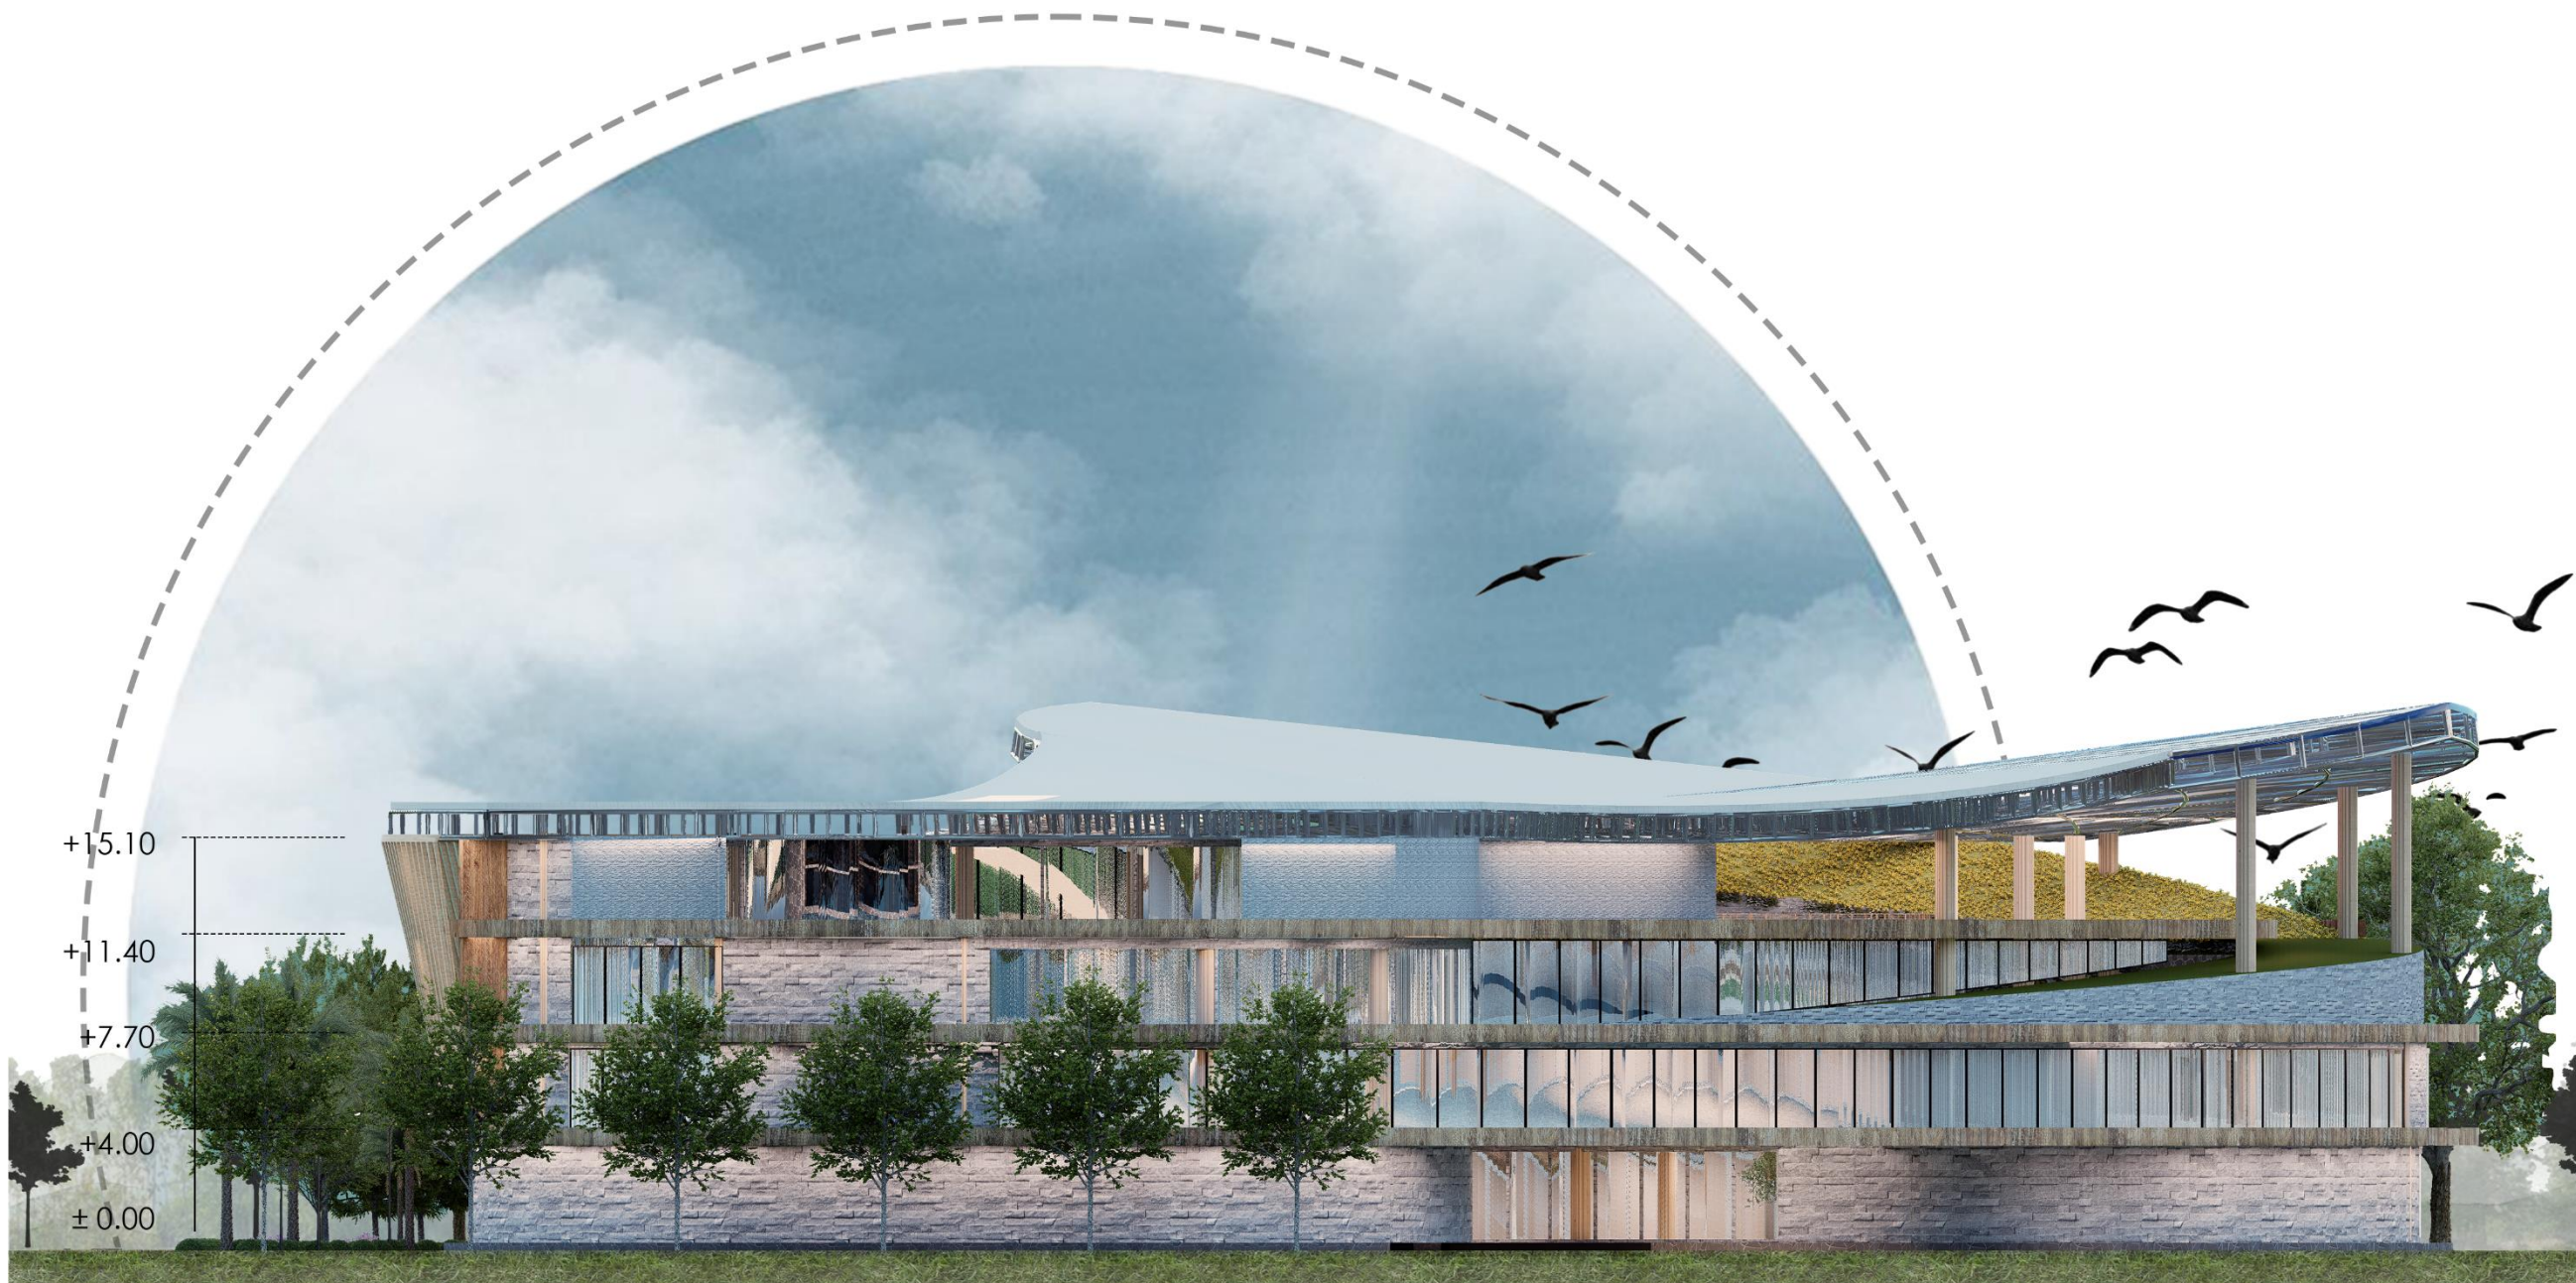





+15.10  
+11.40  
+7.70  
+4.00  
± 0.00

 Tampak kiri Rehabilitation Center  
 SKALA 1:200

Lampiran 10 TAMPAK KIRI (HEALTH CARE)



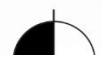

 Tampak belakang Rehabilitation Center  
 skala 1:200

Lampiran 11 TAMPAK BELAKANG (HEALTH CARE)





Tampak kiri Rawat Inap  
Skala 1:500

Lampiran 12 TAMPAK DEPAN (INPATIENT)






 Tampak depan Rawat Inap  
 Skala 1:300

Lampiran 13 TAMPAK KANAN (INPATIENT)




LADY FEBRIANA HERLAMBAANG - 2020101028  
 Pembimbing : Rohimo Purizori, S.T. Ars., M.A.S.  
 Semester Genap Tahun Ajaran 2023/2024

TUGAS AKHIR  
 PERENCANAAN TINGKAT LURUS  
 LADY FEBRIANA HERLAMBAANG








 Tampak belakang Rawat Inap  
 Skala 1:300

Lampiran 14 TAMPAK KIRI (INPATIENT)



LADY FEBRIANA HERLAMBAANG - 2020101028  
 Pembimbing : Rahma Puriscari, S.T.Ars., M.Ars.  
 Semester Genap Tahun Ajaran 2023/2024

TUGAS AKHIR  
 PROGRAM STUDI ARSITEKTUR  
 UNIVERSITAS FERDINANDUS



ars






LADY FEBRIANA HERLAMBAANG - 2020101028  
Pembimbing : Rahma Puriscari, S.T.Ars., M.Ars.  
Semester Genap Tahun Ajaran 2023/2024


TUGAS AKHIR  
PROYEK ARSITEKTUR  
TITIK PERENCANAAN



 Tampak kanan Rawat Inap  
Skala 1:300


Lampiran 15 TAMPAK BELAKANG (INPATIENT)



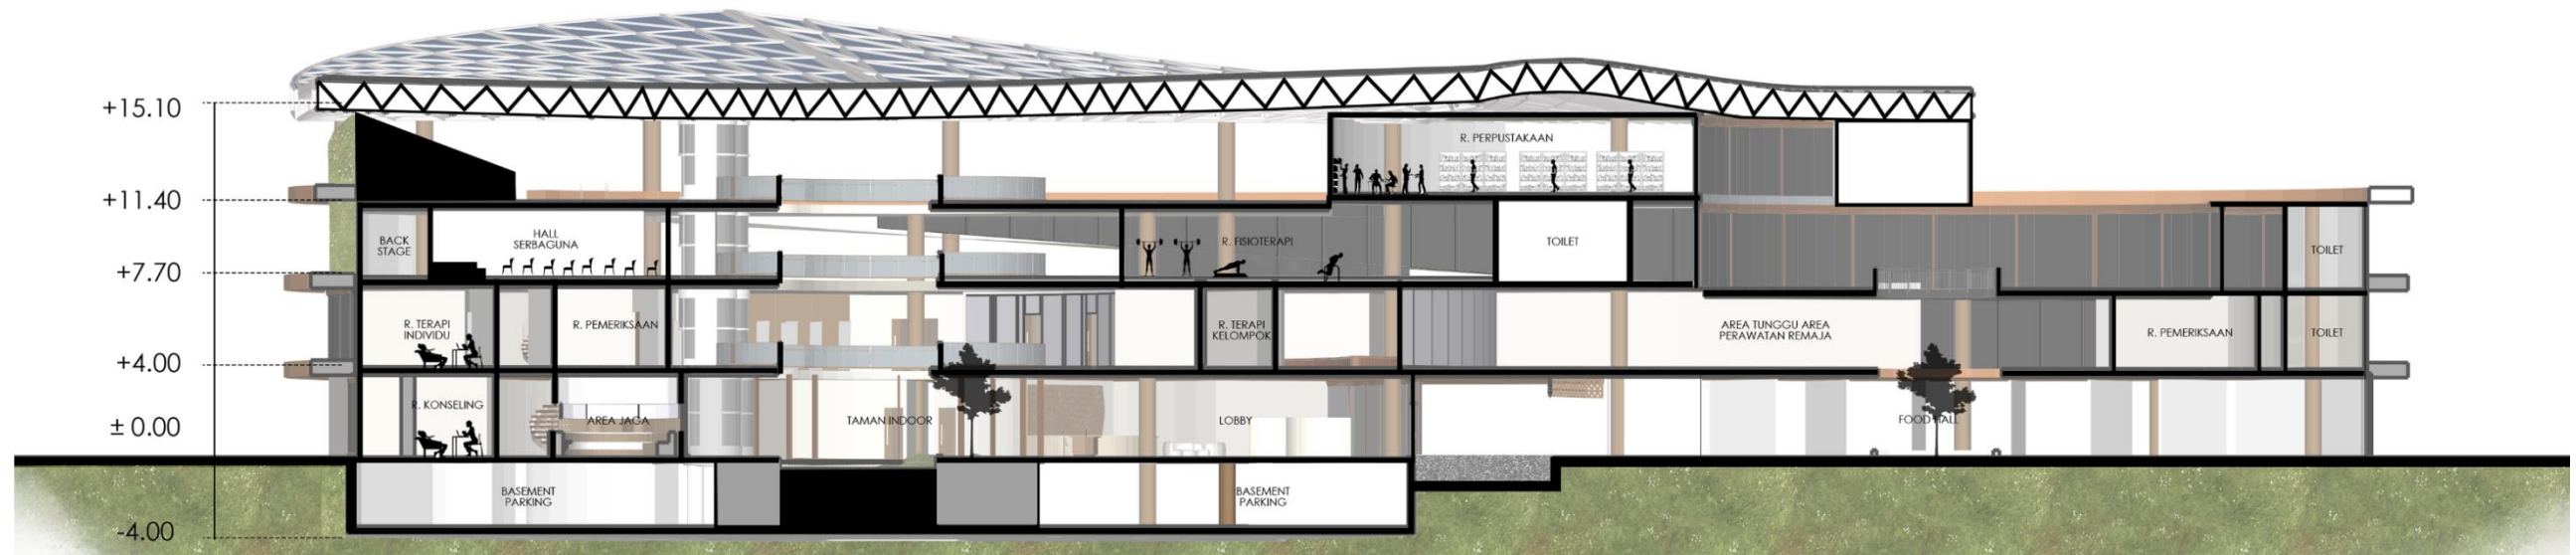


 Potongan A-A Rehabilitation Center  
 Skala 1:285



 Potongan B-B Rehabilitation Center  
 Skala 1:285





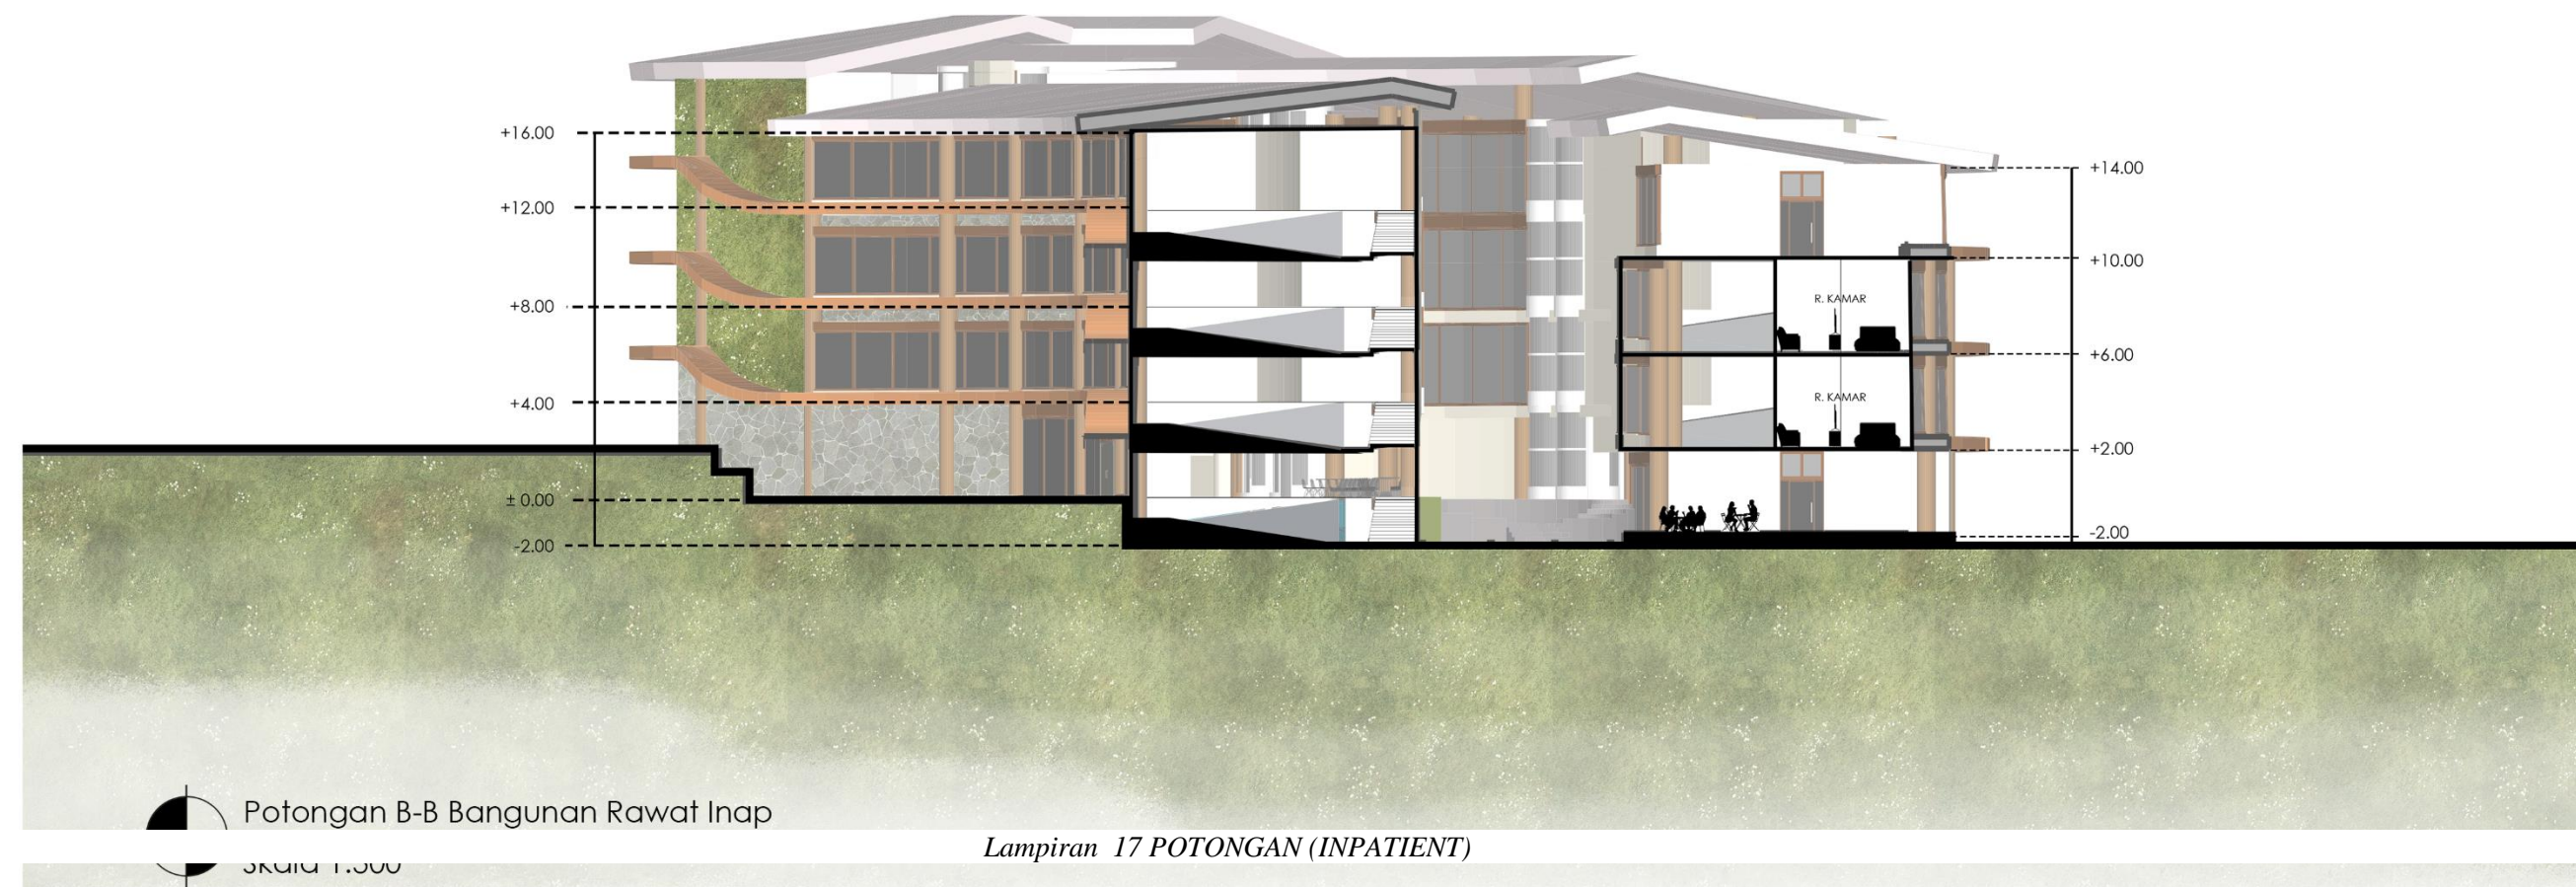

Lampiran 17 POTONGAN (INPATIENT)




LADY FEBRIANA HERLAMBAANG - 2020101028  
Pembimbing : Rahima Puriscari, S.T.Ars., M.Ars.  
Semester Genap Tahun Ajaran 2023/2024

TUGAS AKHIR  
PROYEK TUGAS AKHIR  
TUGAS AKHIR






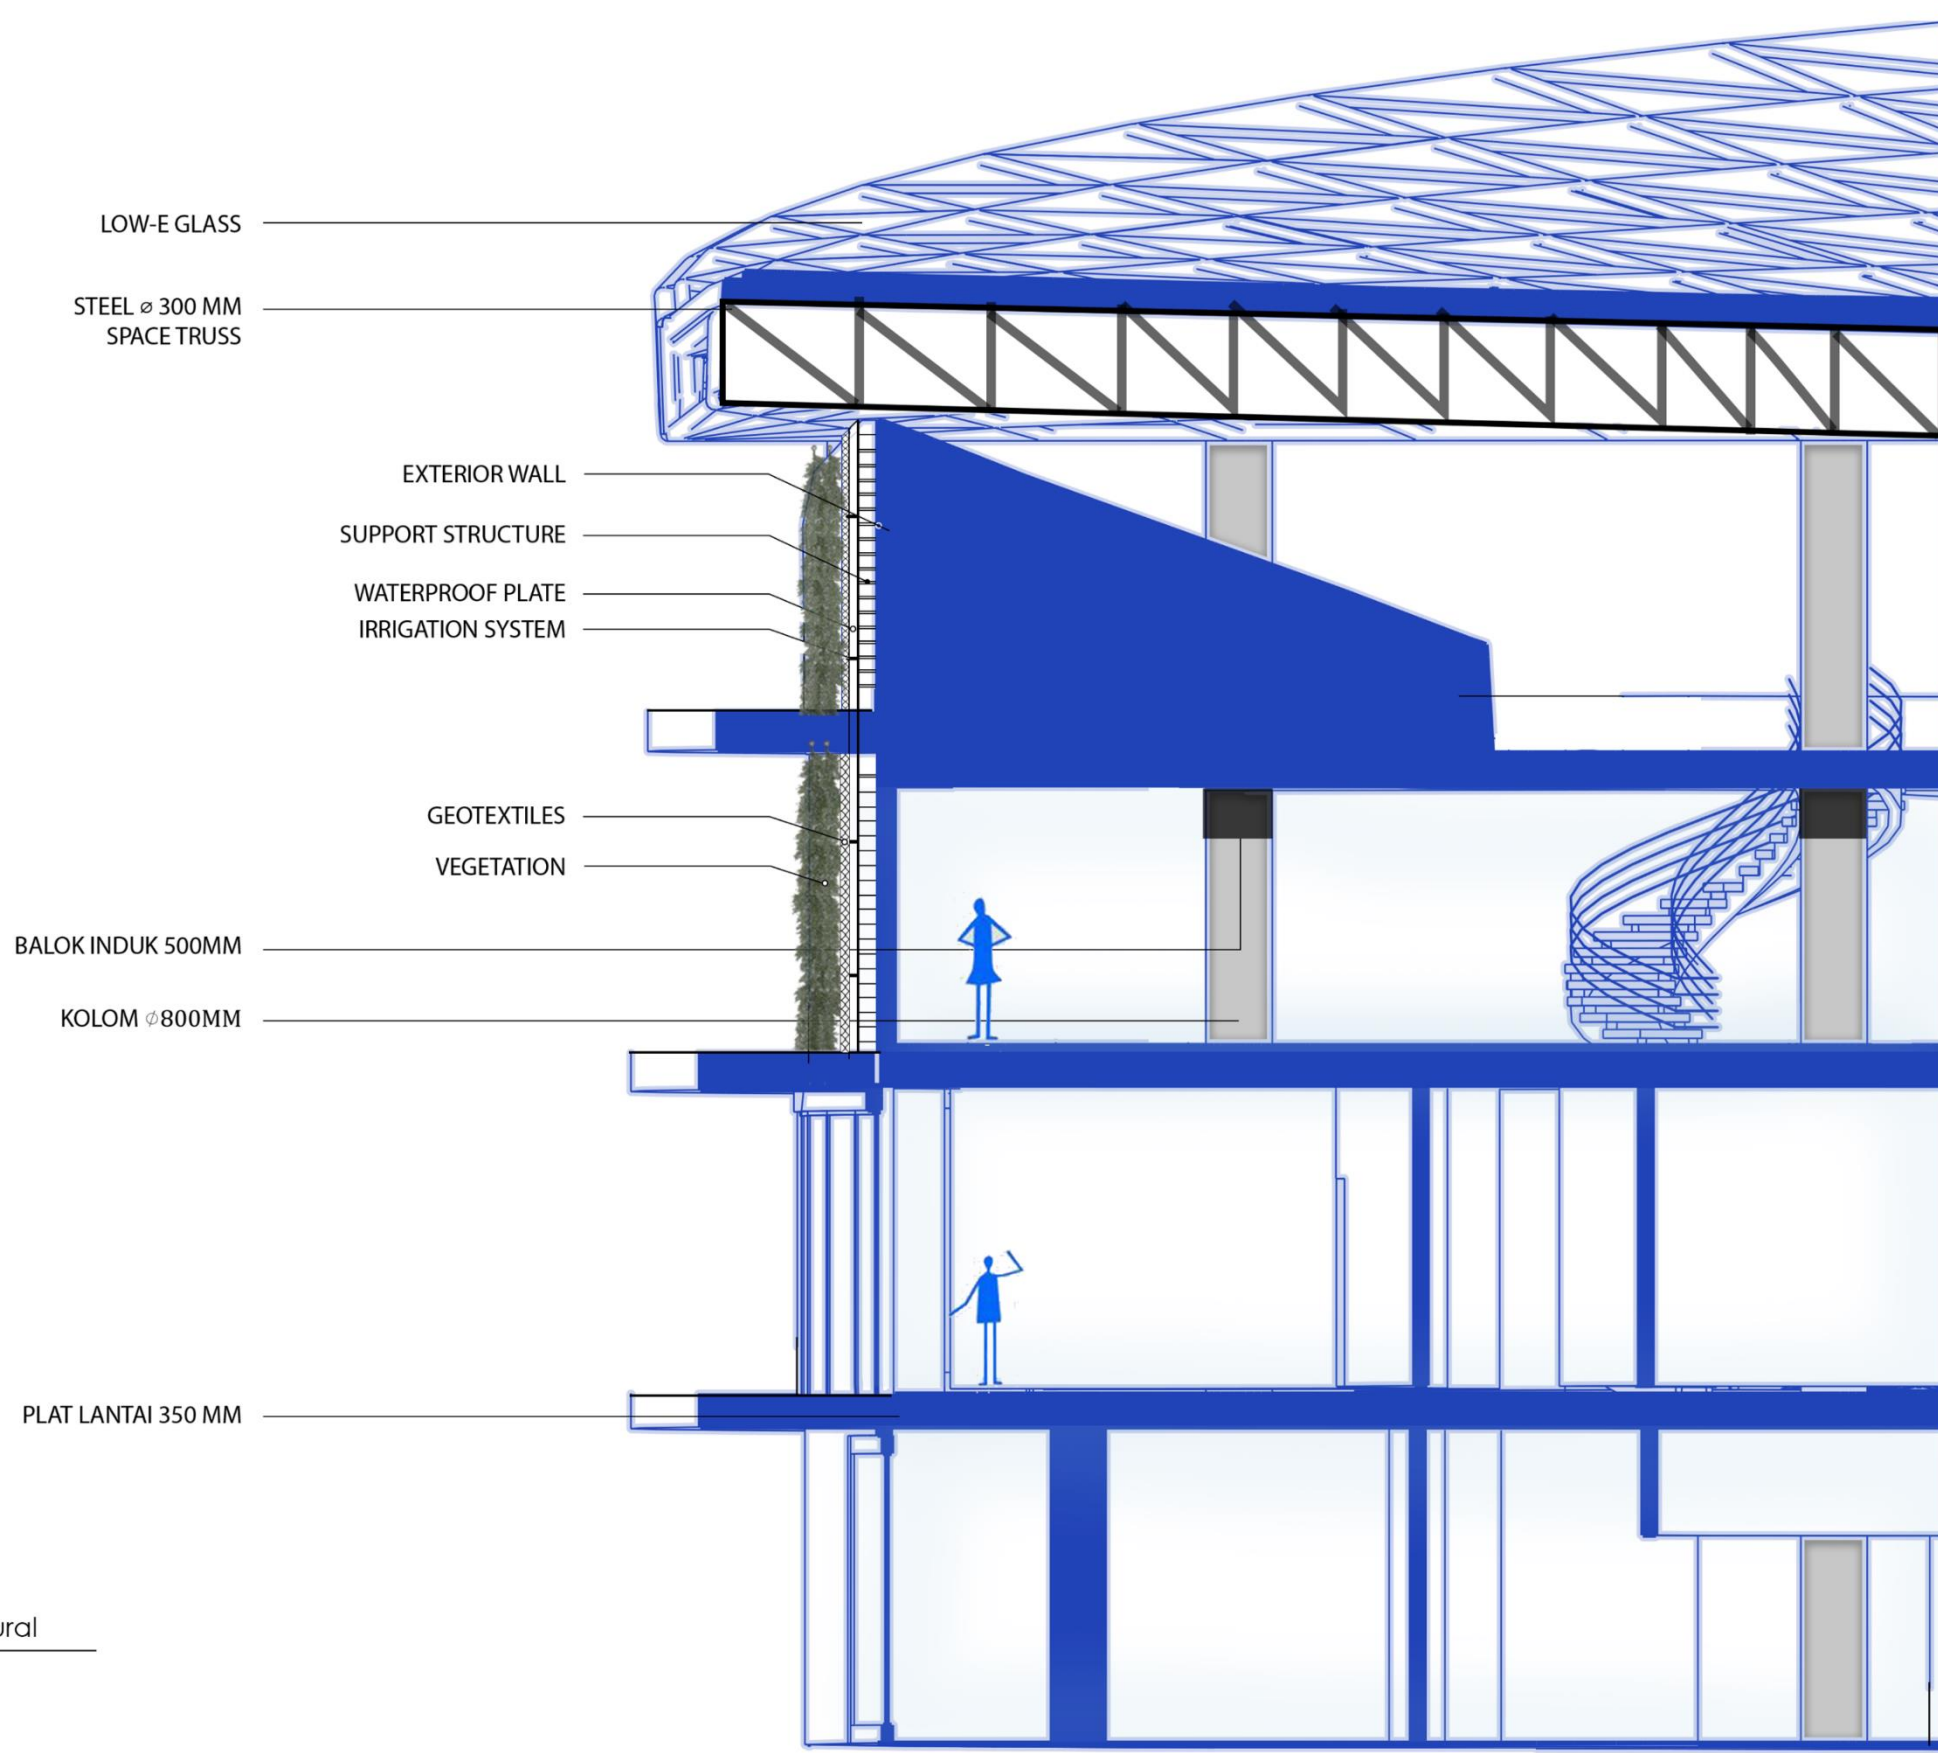

Detail Arsitektural  
Skala 1:80


Lampiran 18 DETAIL ARSITEKTURAL



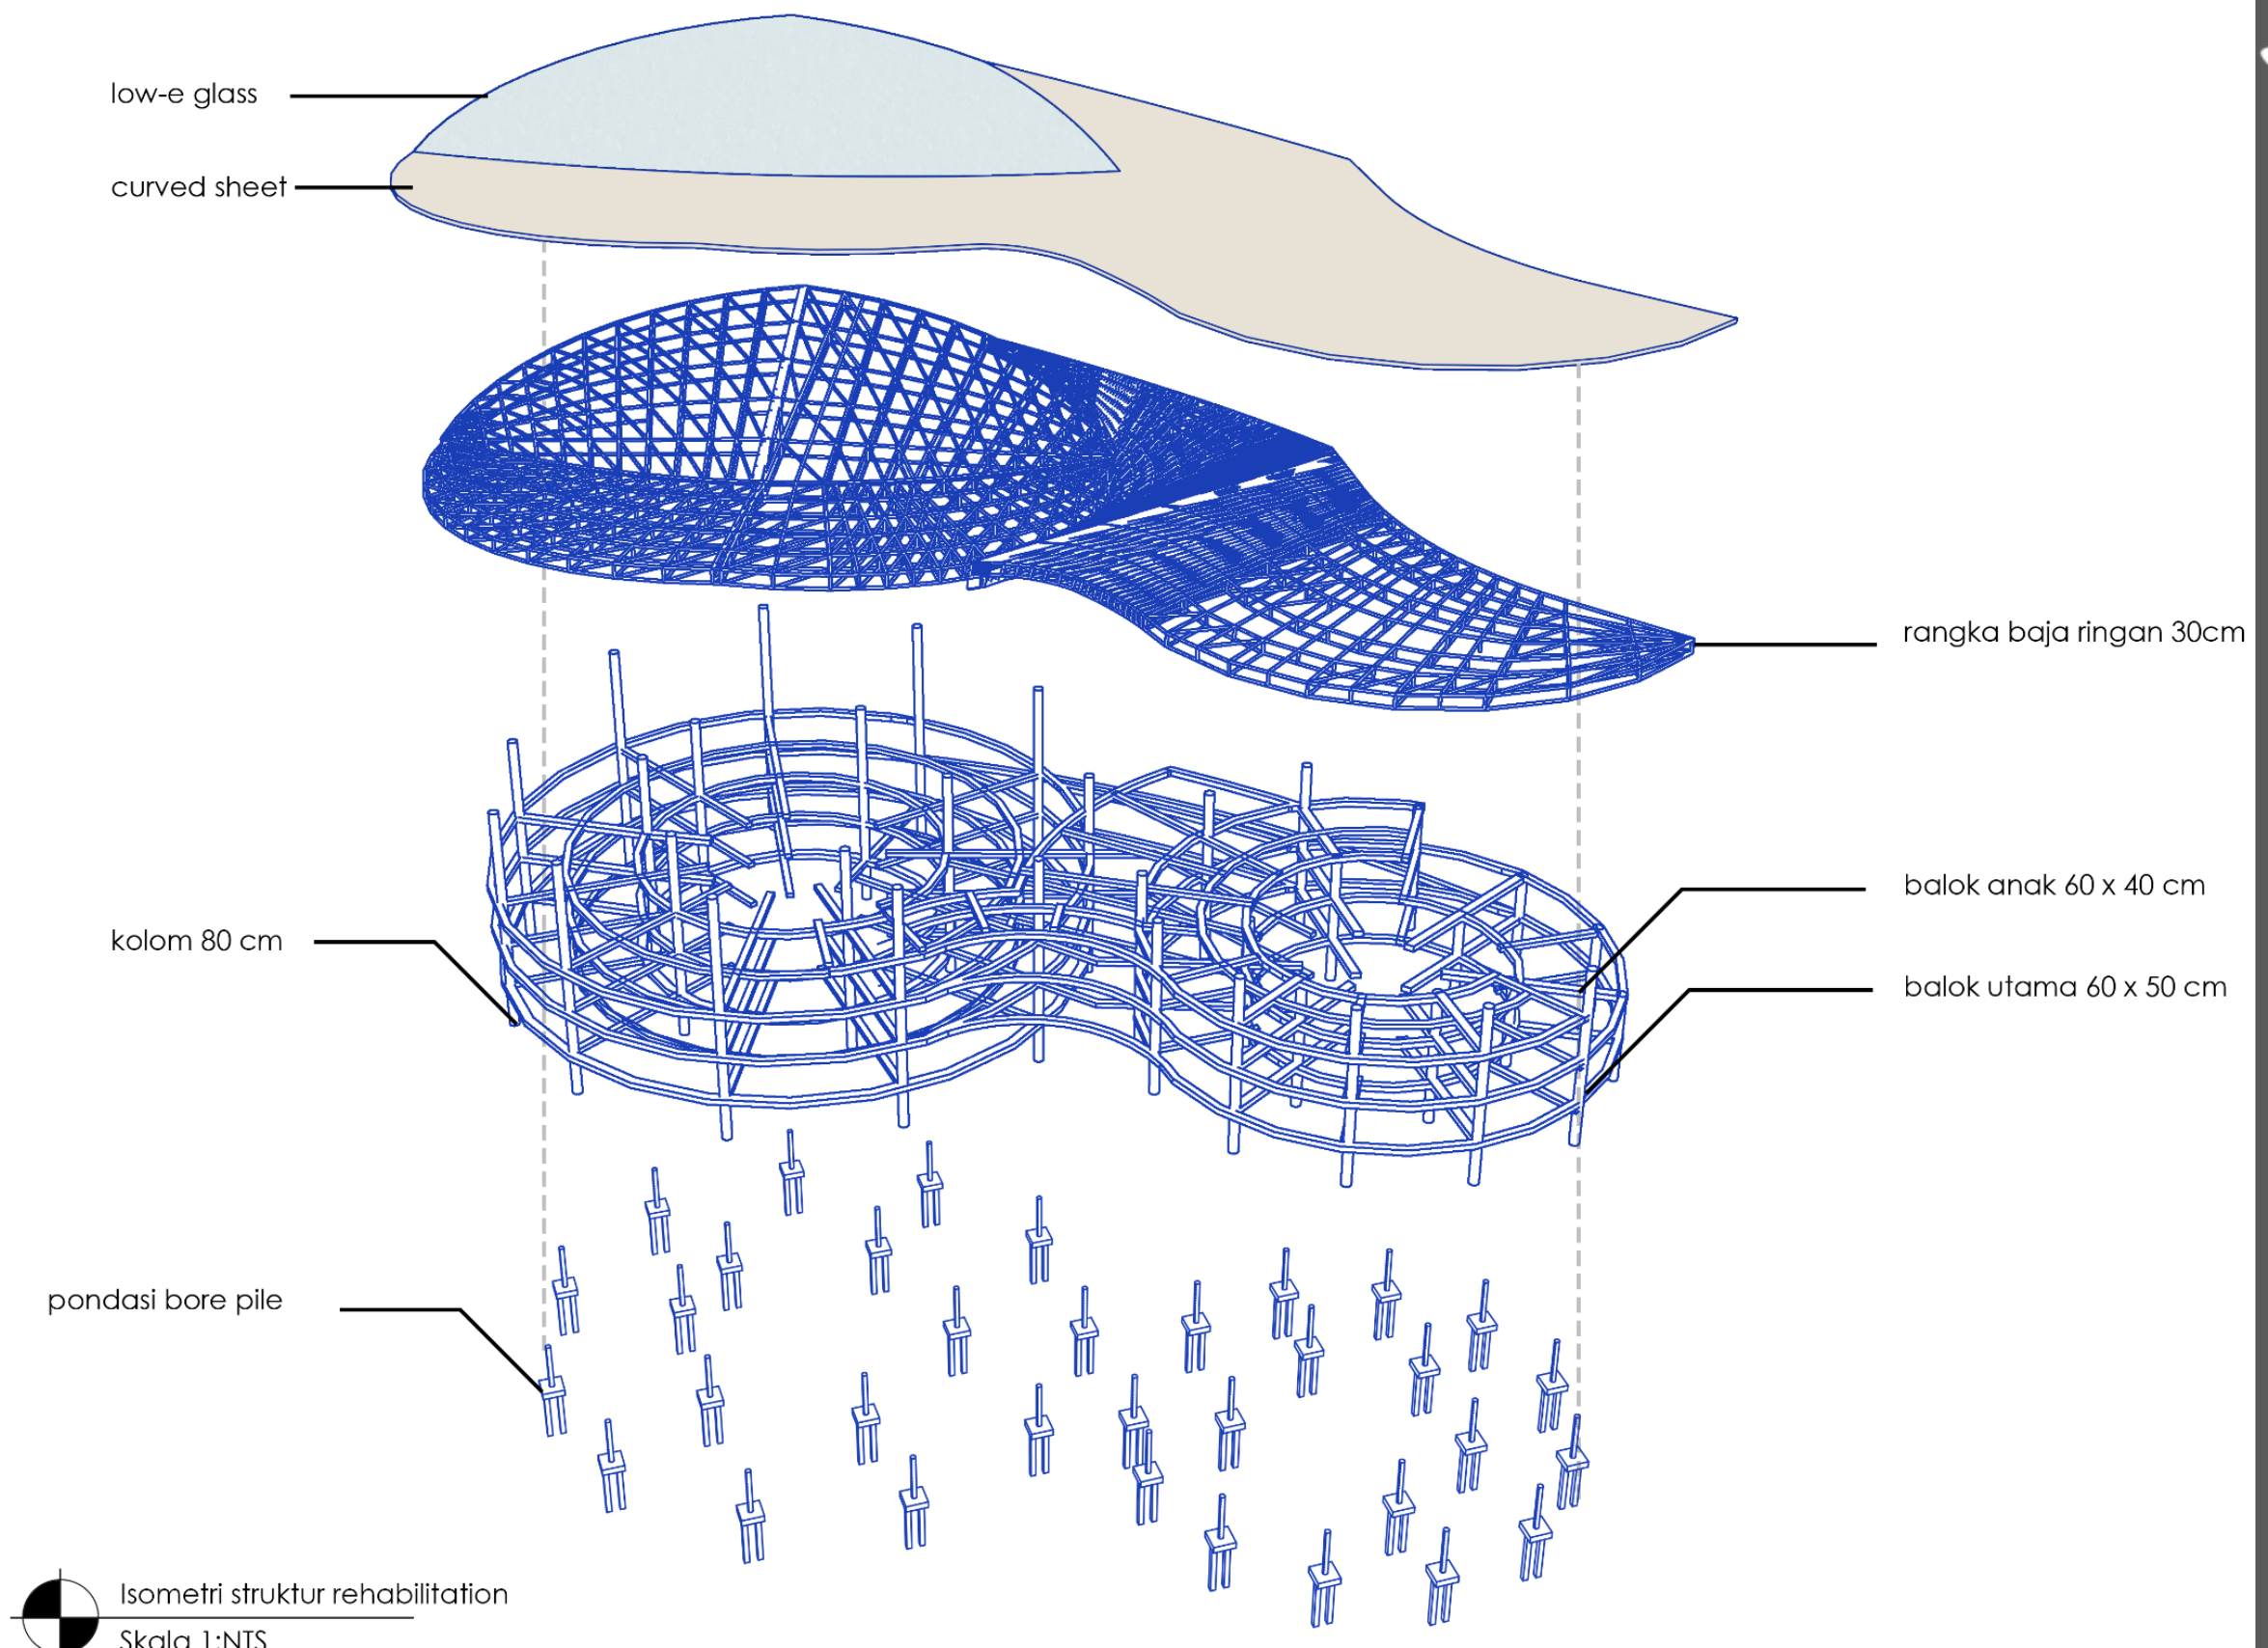

Lampiran 19 ISOMETRI STRUKTUR (HEALTHCARE)



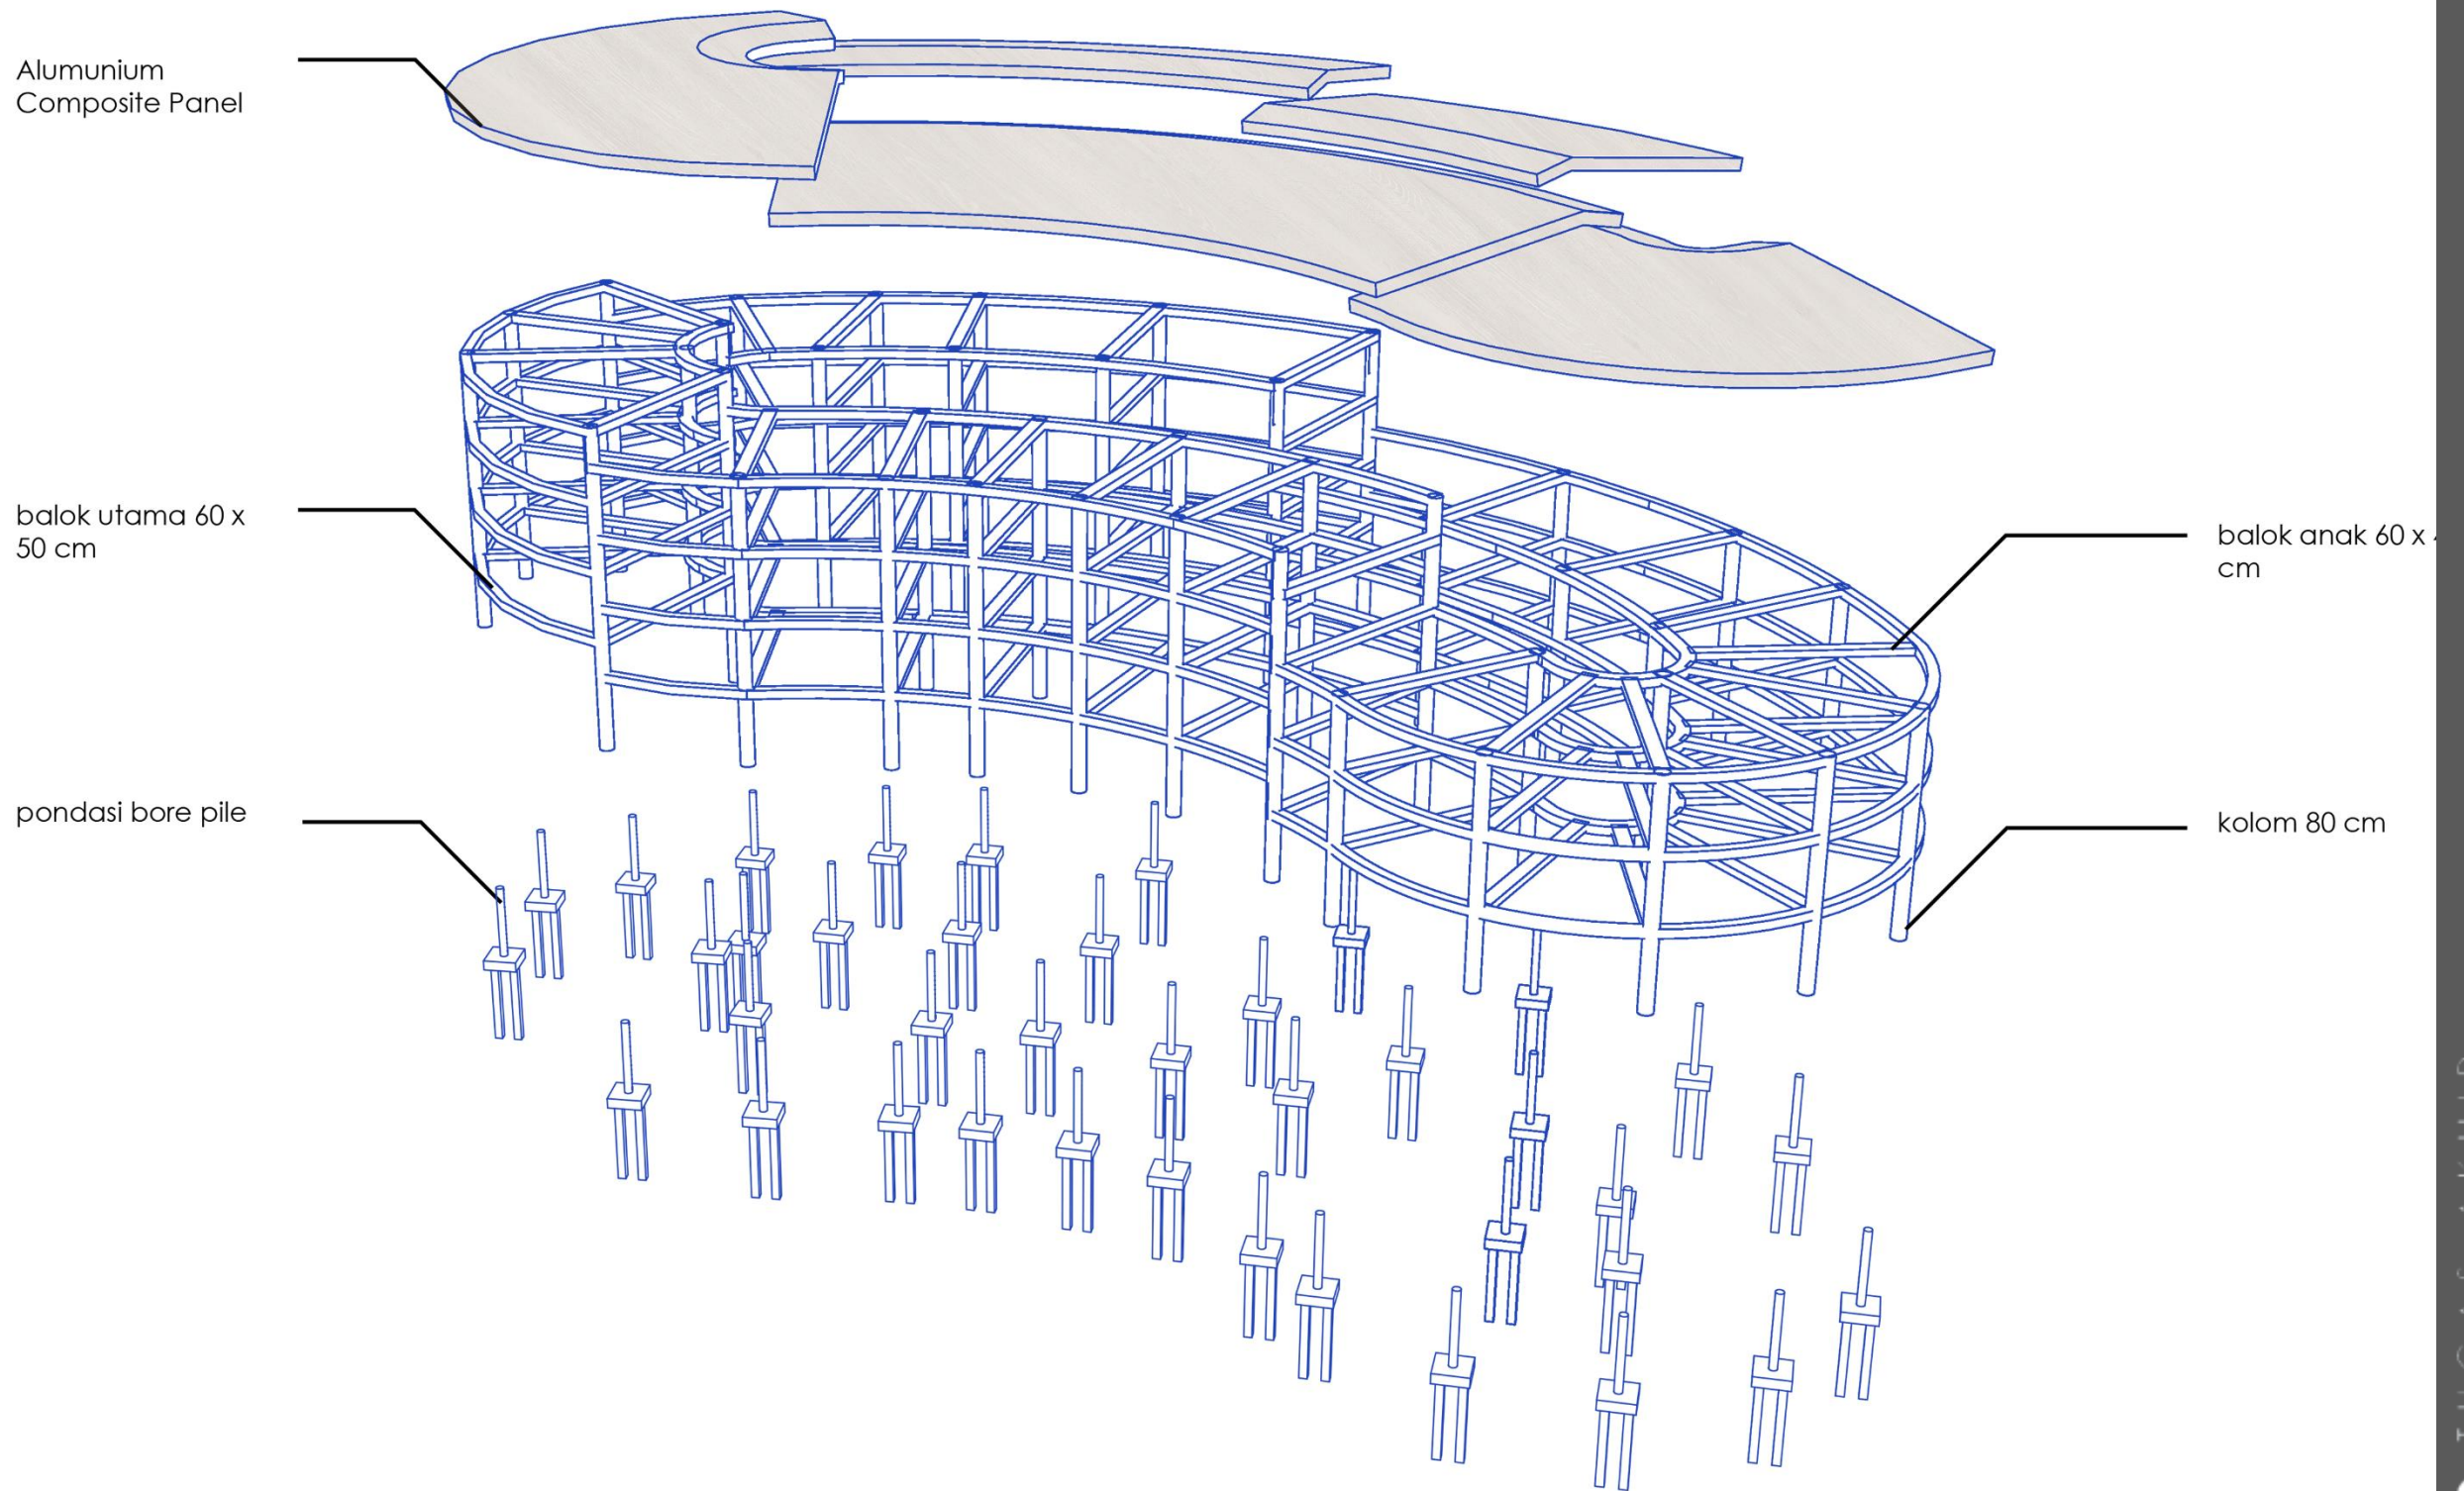

Isometri Struktur Bangunan Rawat Inap  
Skala 1:NTS

Lampiran 20 ISOMETRI STRUKTUR (INPATIENT)





- LIFT
- CHILLER
- AHU


LANTAI 4


LANTAI 3

LANTAI 2

LANTAI 1

LANTAI BASEMENT

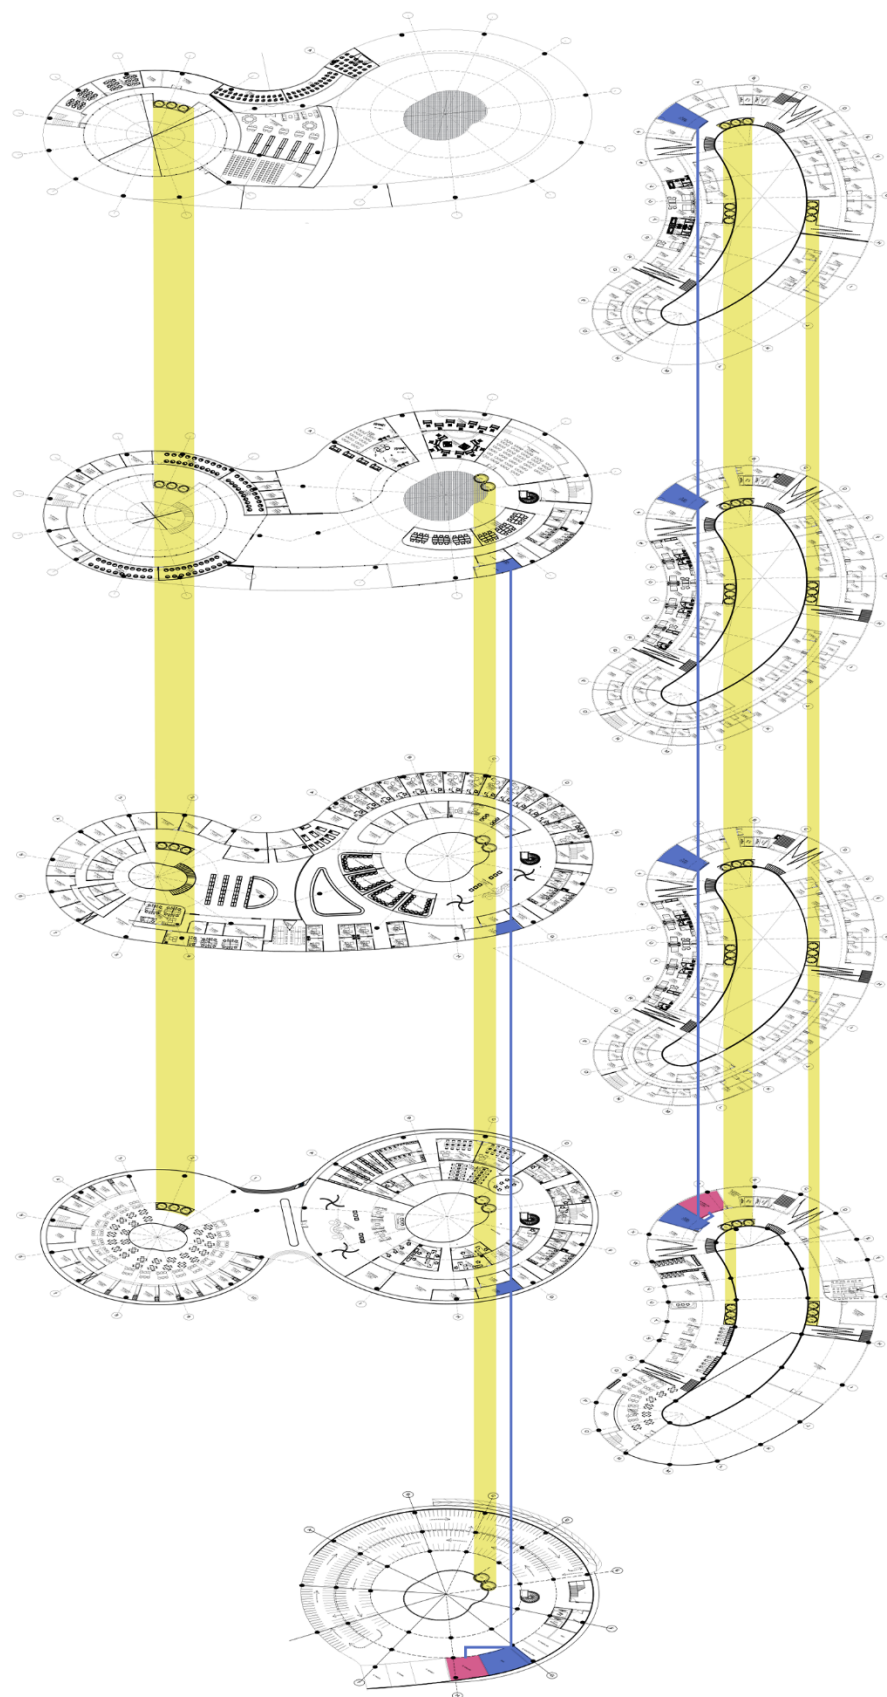

 SKEMA MEKANIKAL  
 SKALA 1:100

- R. PANEL
- R. GENSET
- R. TRAFU
- ALIRAN ELEKTRIKAL


LANTAI 4

LANTAI 3


LANTAI 2

LANTAI 1

LANTAI BASEMENT



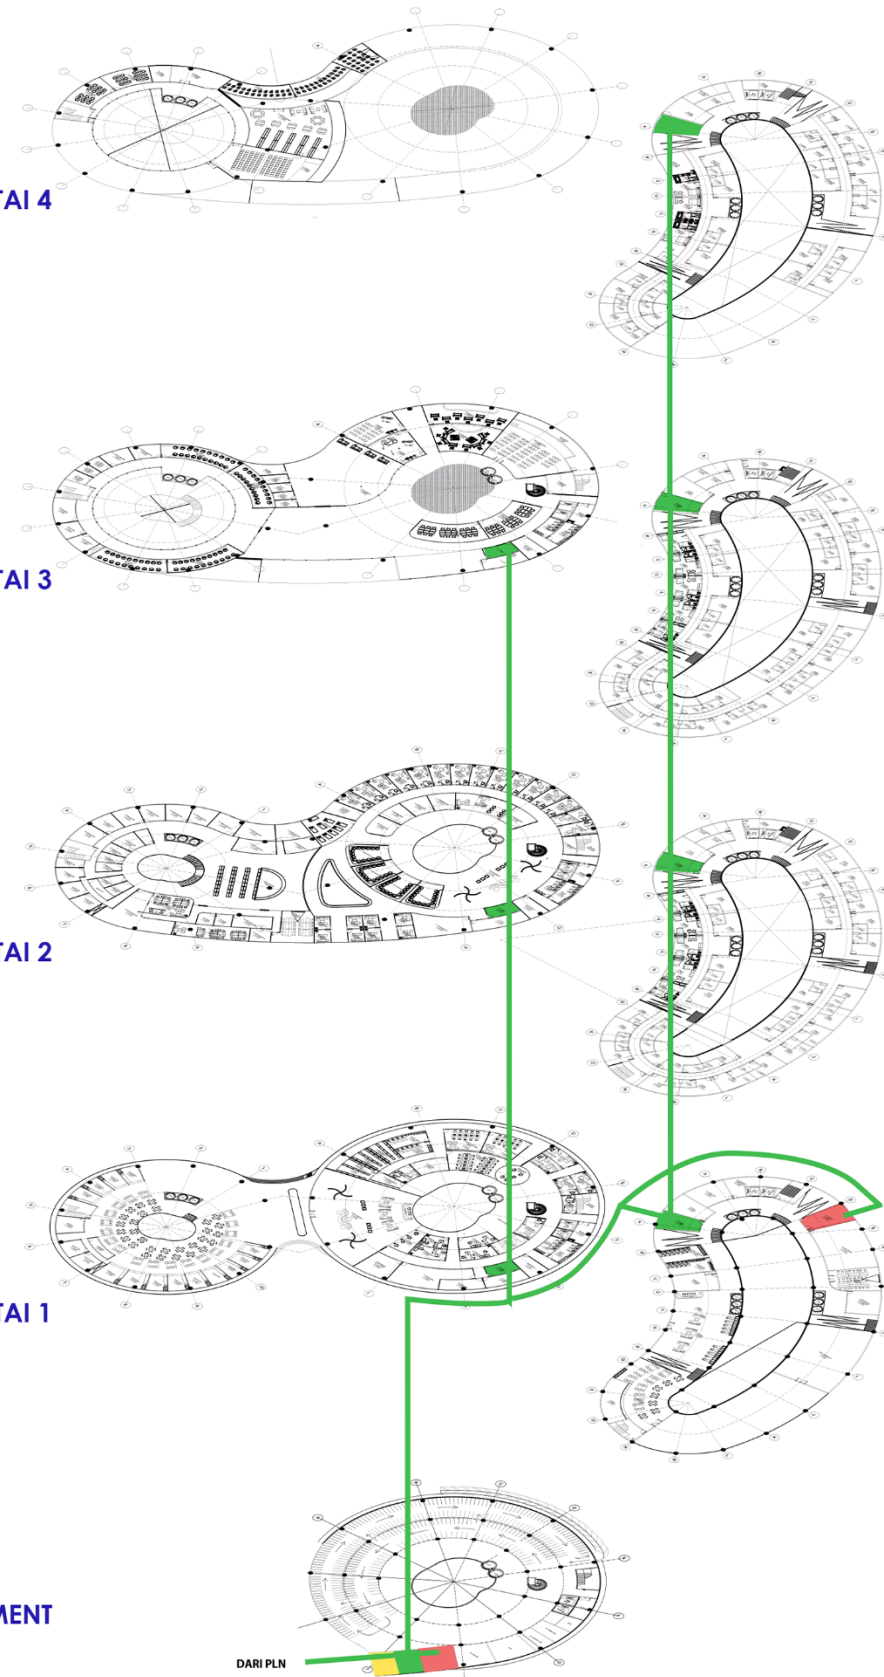


DARI PLN

 SKEMA ELEKTRIKAL  
 SKALA 1:100

Lampiran 21 MEKANIKAL DAN ELEKTRIKAL




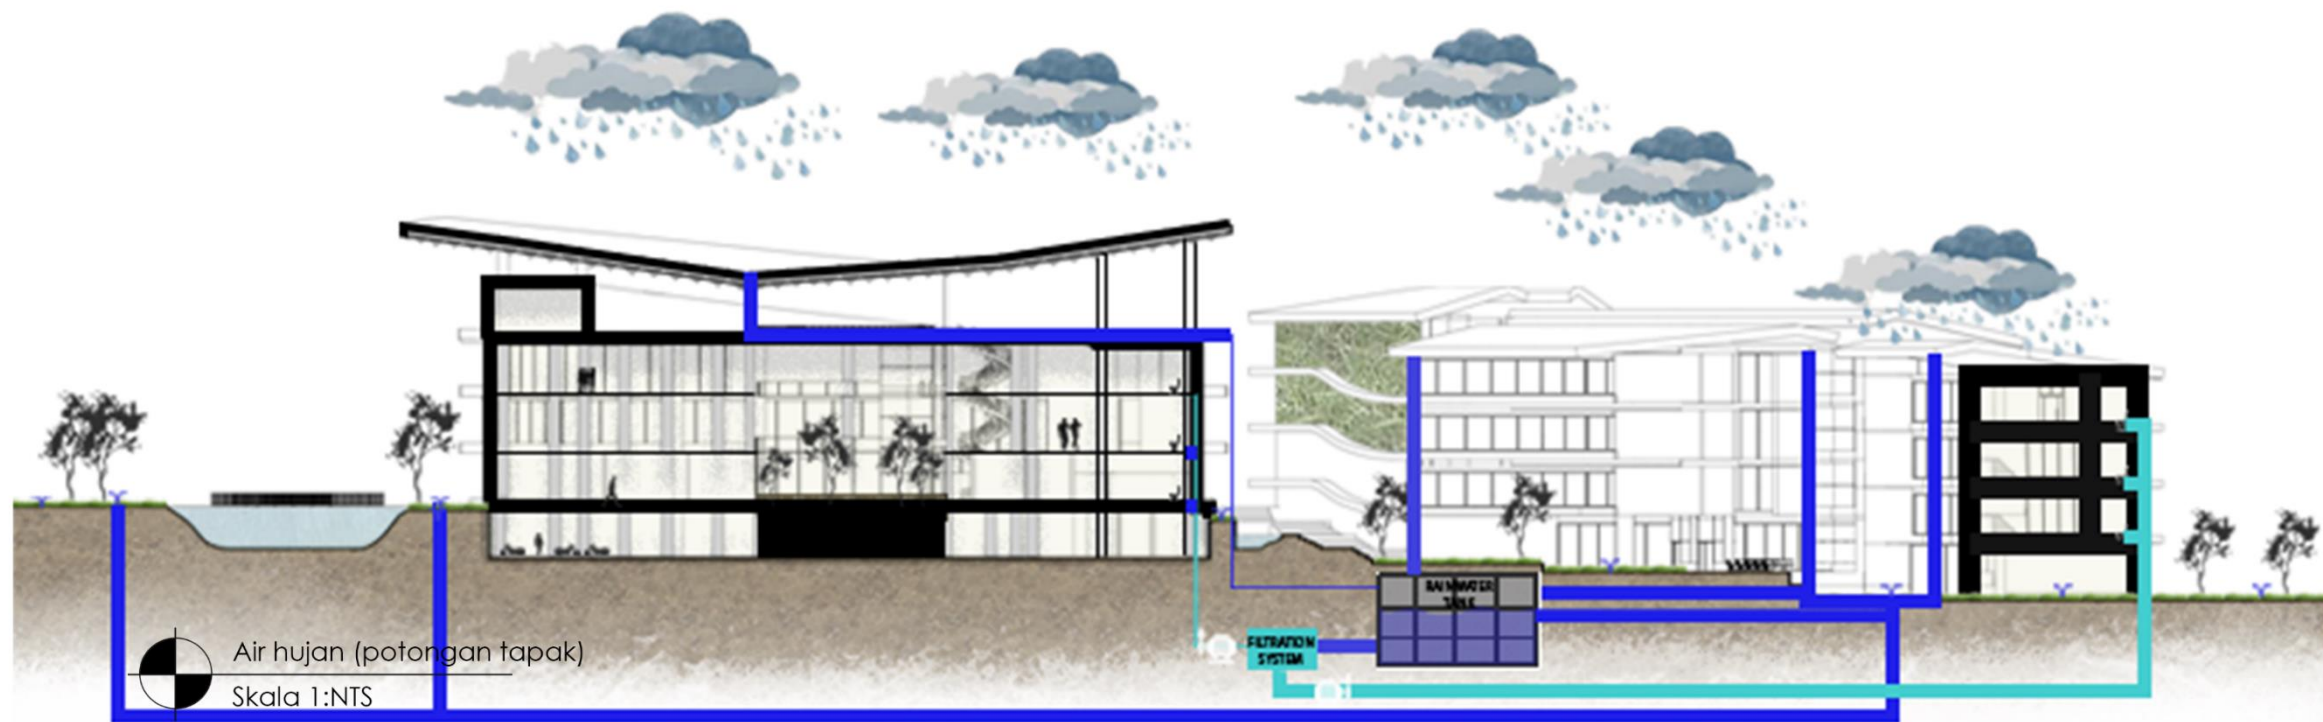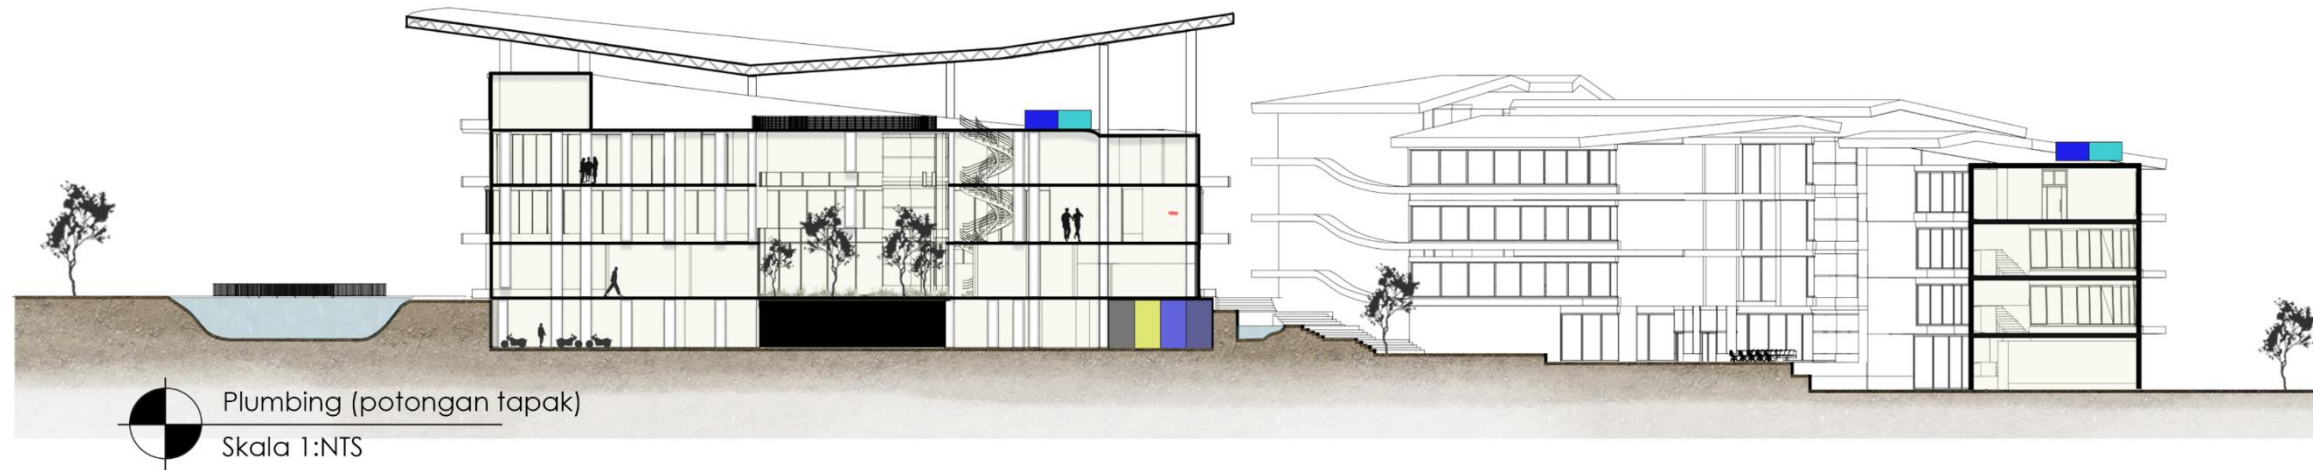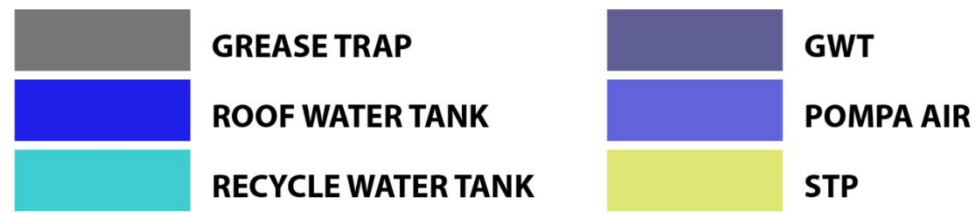

Lampiran 22 PLUMBING (POTONGAN TAPAK)






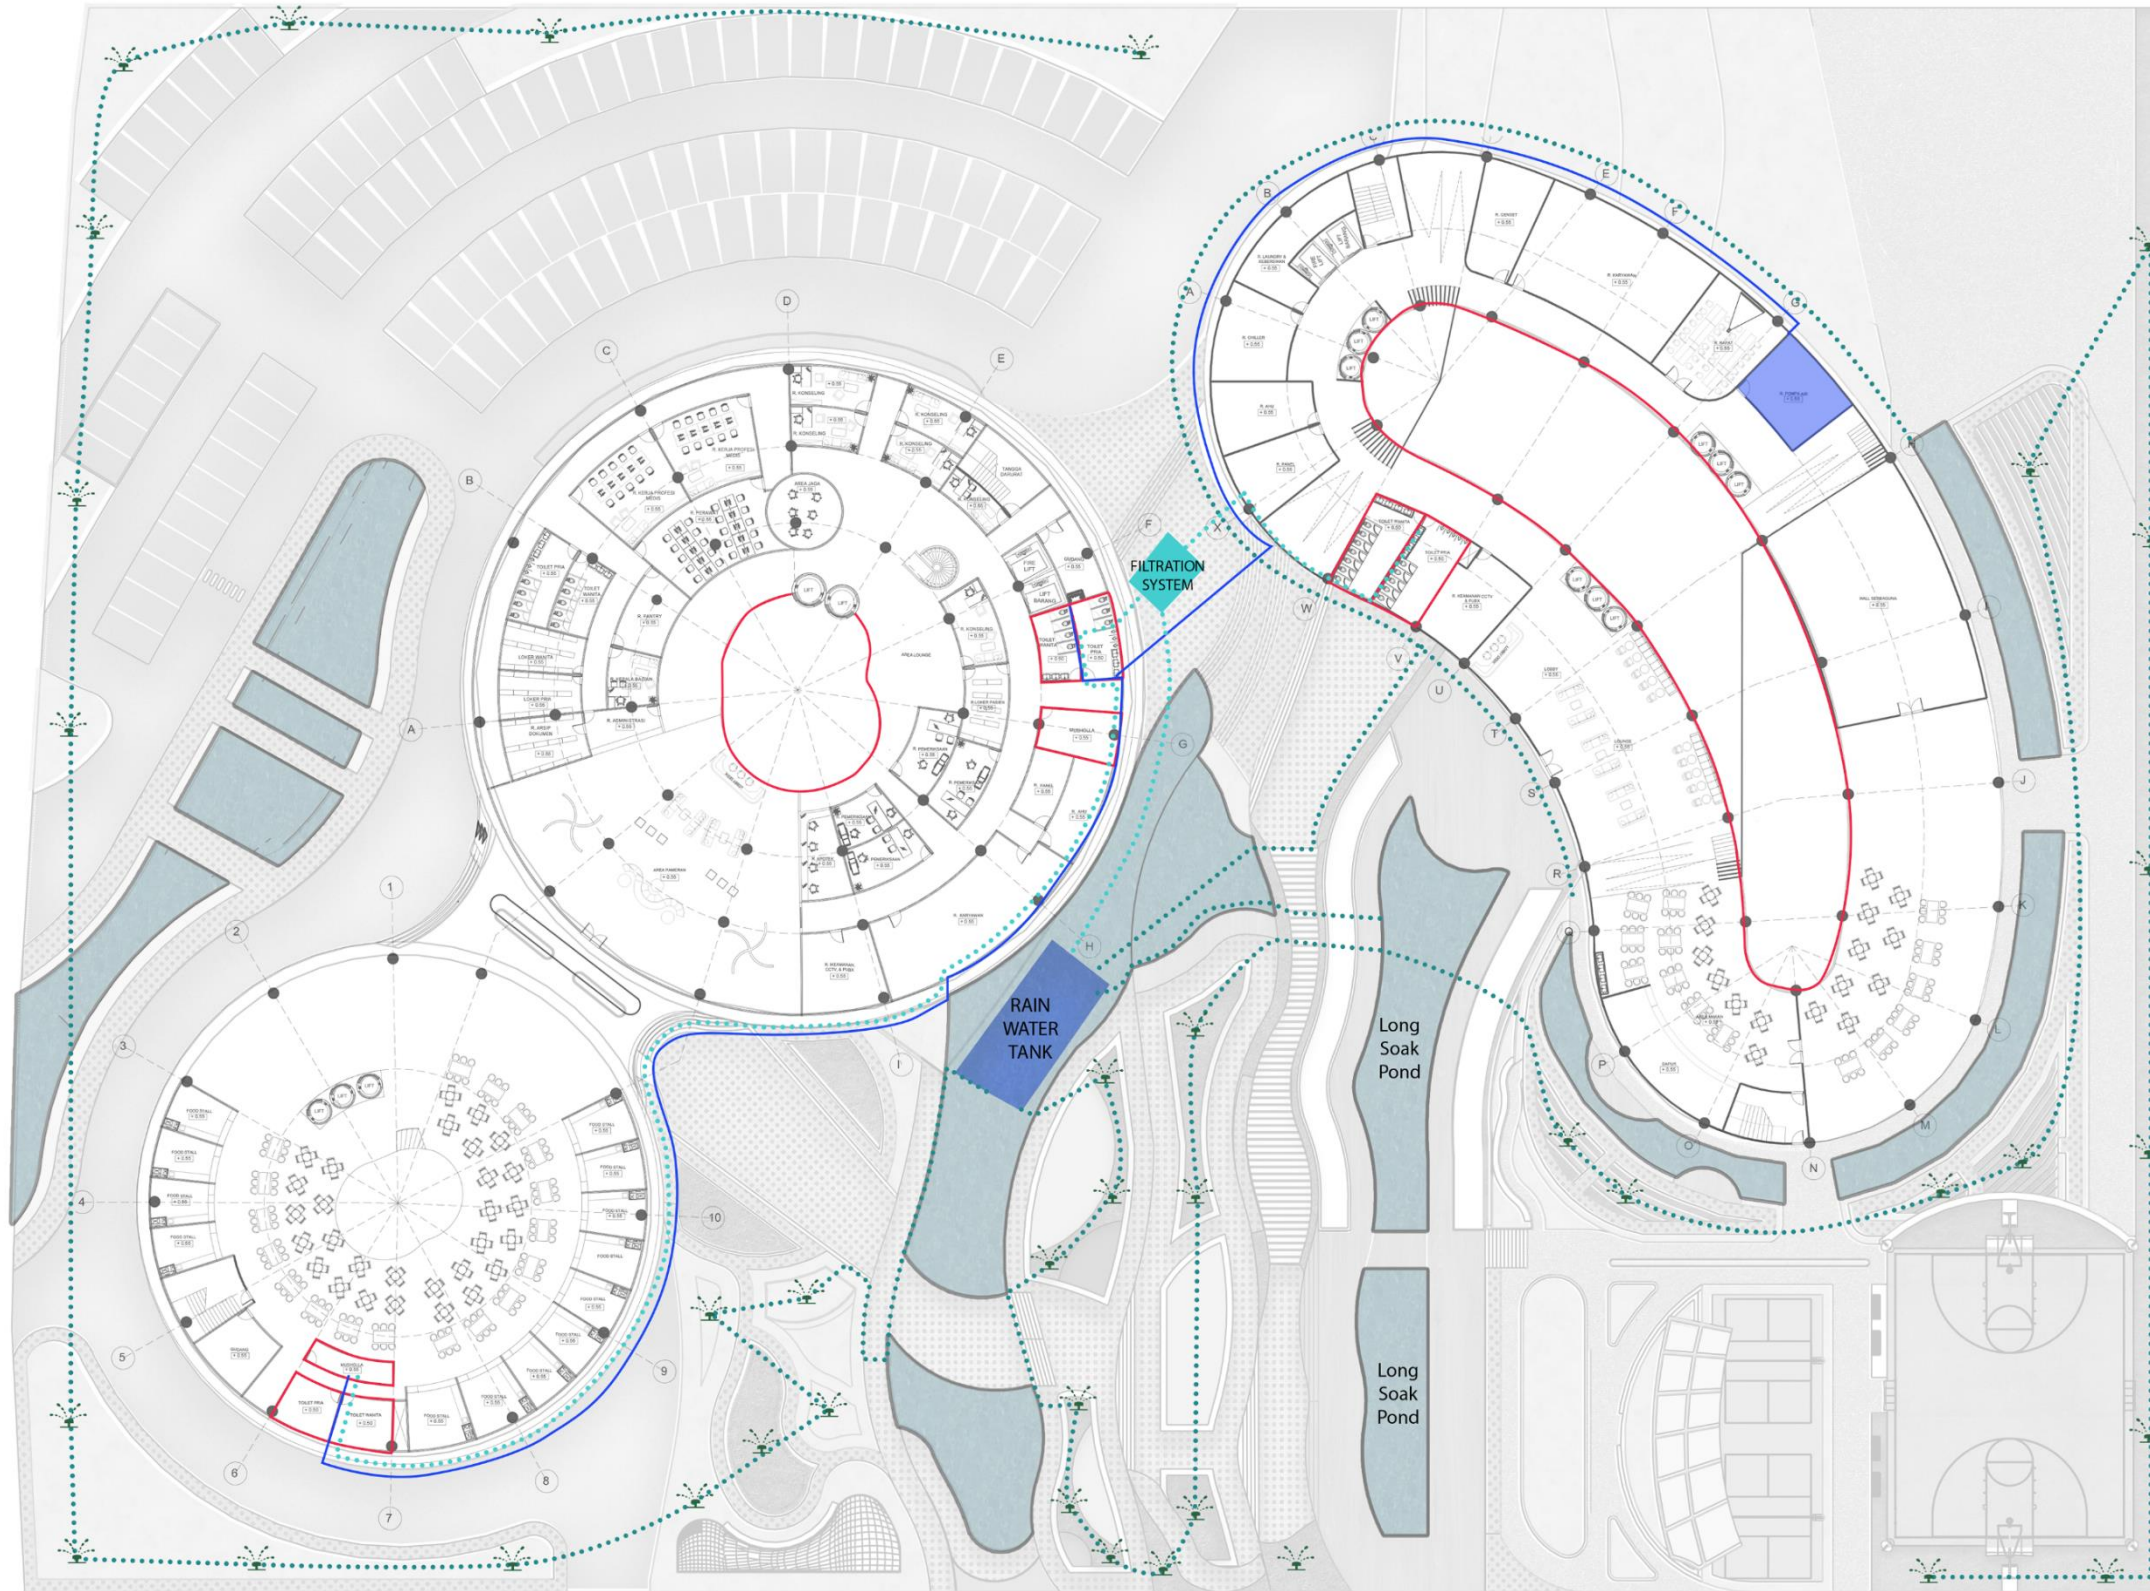



 Skema Air Hujan (Siteplan)  
 Skala 1:NTS

Lampiran 23 SKEMA AIR HUJAN (SITEPLAN)





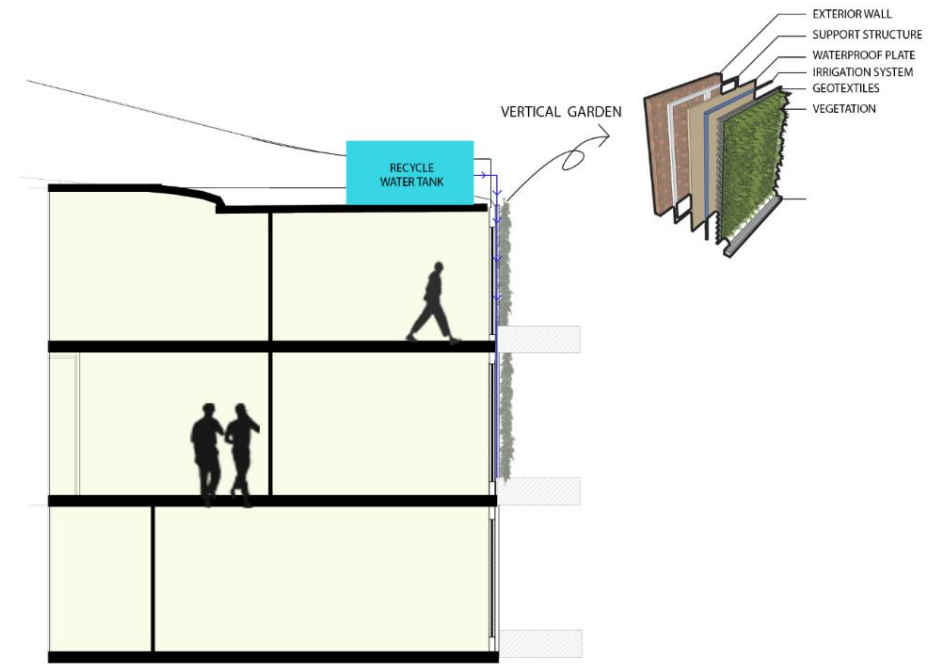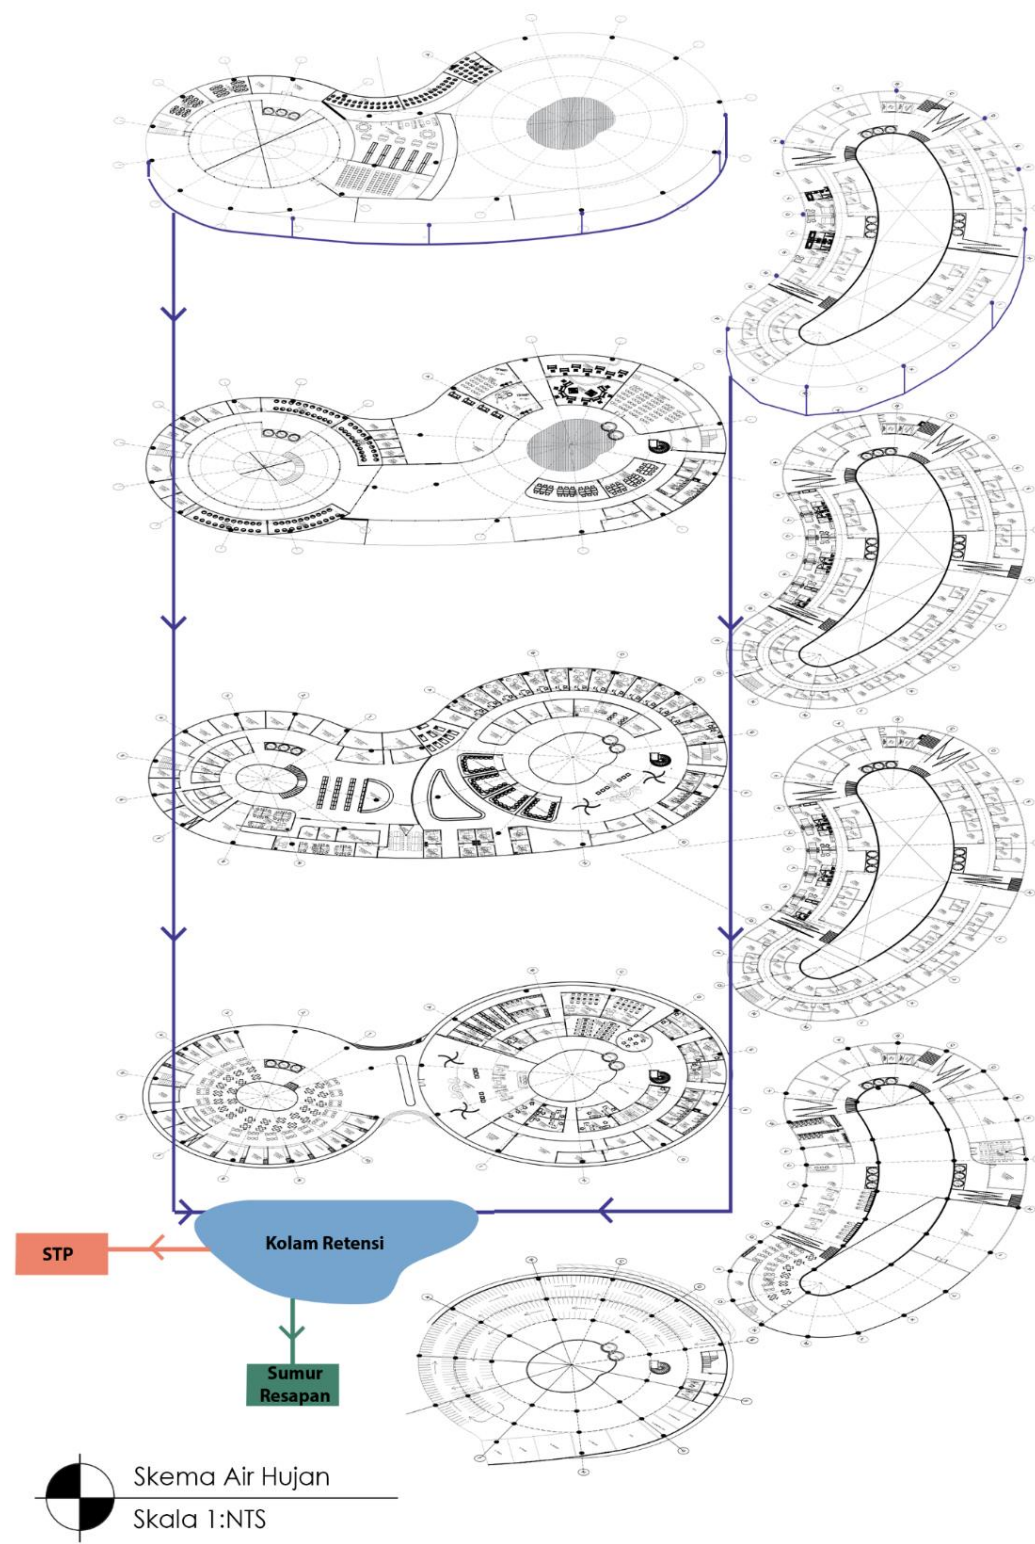


Lampiran 24 SKEMA AIR HUJAN (ISO DENAH)





TANGGA DARURAT  
FIRE HYDRANT

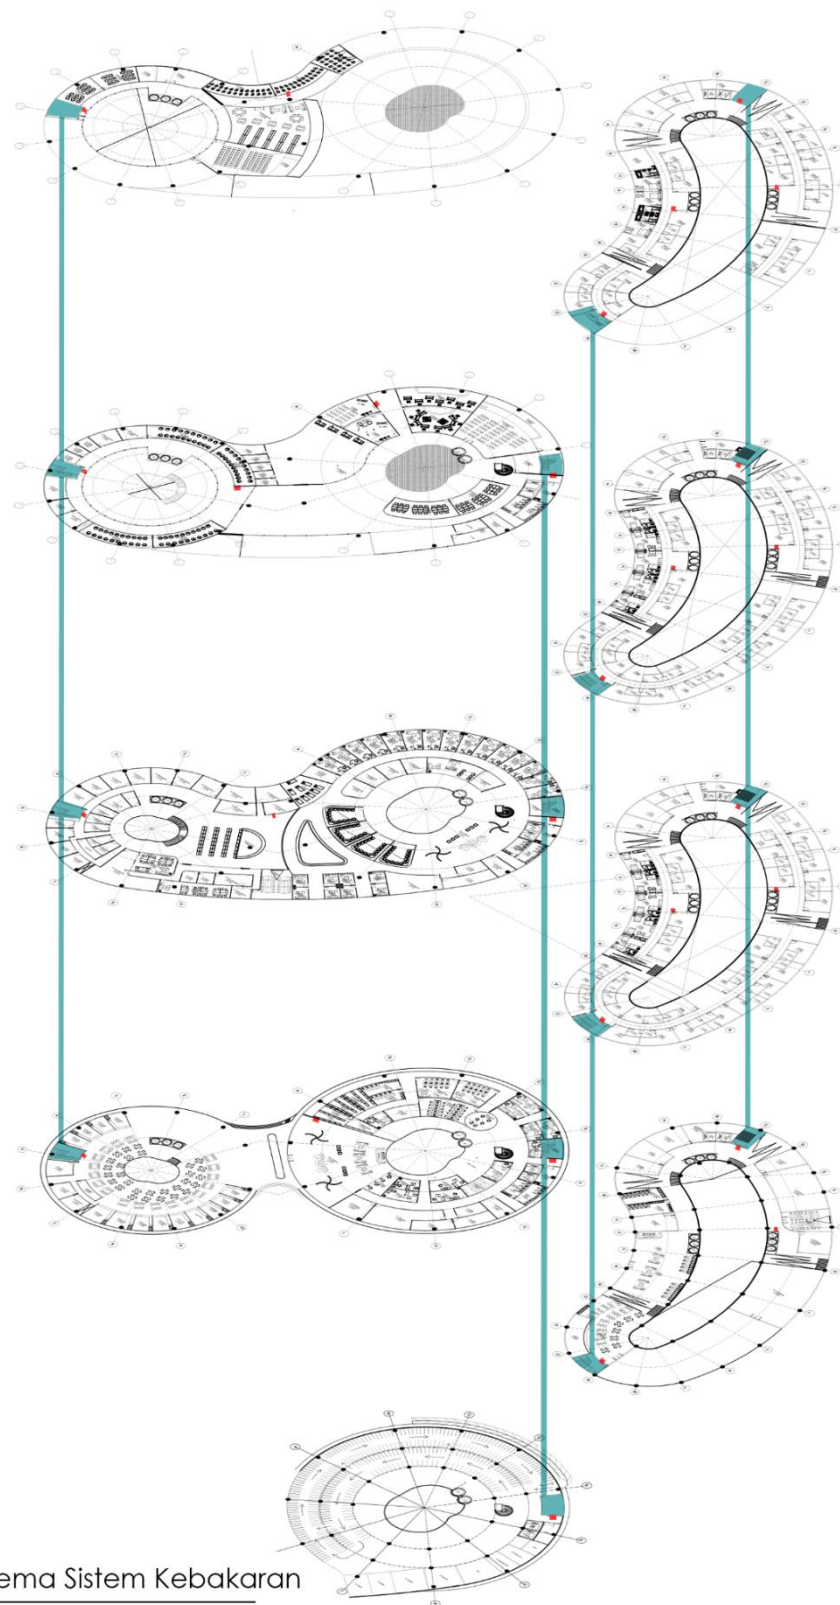

Skema Sistem Kebakaran  
Skala 1:NTS

GWT  
R. POMPA AIR  
STP  
GREASE TRAP  
METERAN AIR  
RECYCLE WATER TANK  
ALIRAN AIR BERSIH  
ALIRAN AIR KOTOR  
ALIRAN AIR DAUR ULANG

LANTAI 4

LANTAI 3


LANTAI 2



LANTAI 1

LANTAI BASEMENT

Skema Plumbing  
Skala 1:NTS

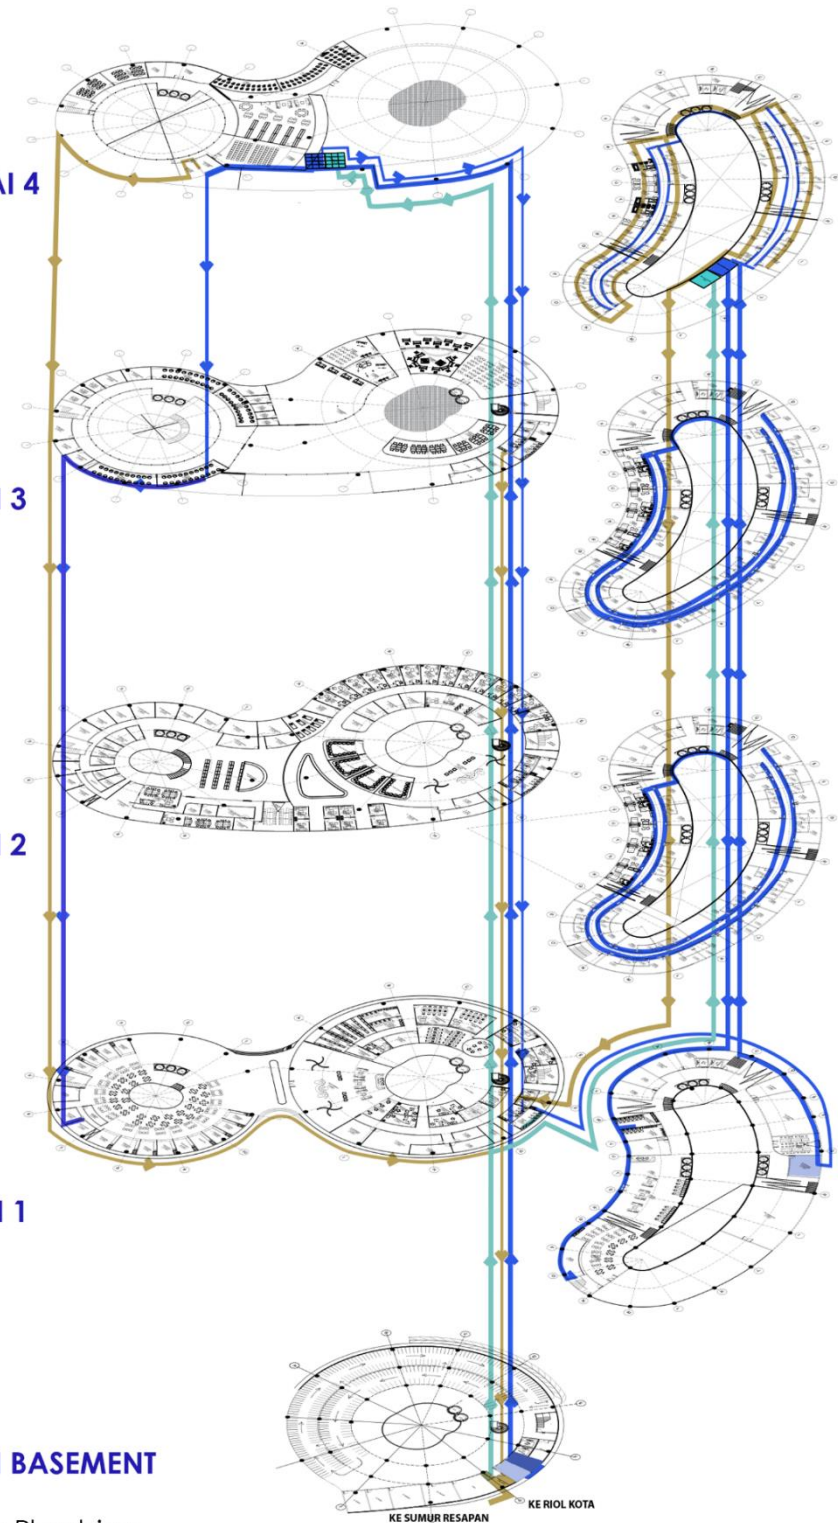

LADY FEBRIANA HERLAMBAING - 2020101028  
Pembimbing : Rahma Purisari, S.T. Ar., M. Ar.  
Semester Genap Tahun Ajaran 2023/2024

TUGAS AKHIR  
PROGRAM STUDI ARSITEKTUR  
JURUSAN TEKNIK ARSITEKTUR  
FAKULTAS TEKNIK







Perspektif Eksterior  
Skala 1:NTS

Lampiran 26 PERSPEKTIF EKSTERIOR







Perspektif Eksterior  
Skala 1: NTS

Lampiran 27 PERSPEKTIF EKSTERIOR




LADY FEBRIANA HERLAMBAANG - 2020101028  
Pembimbing : Rahima Puriscari, S.T.Ars., M.Ars.  
Semester Genap Tahun Ajaran 2023/2024

TUGAS AKHIR  
PROGRAM STUDI ARSITEKTUR  
TUGAS PERENCANAAN





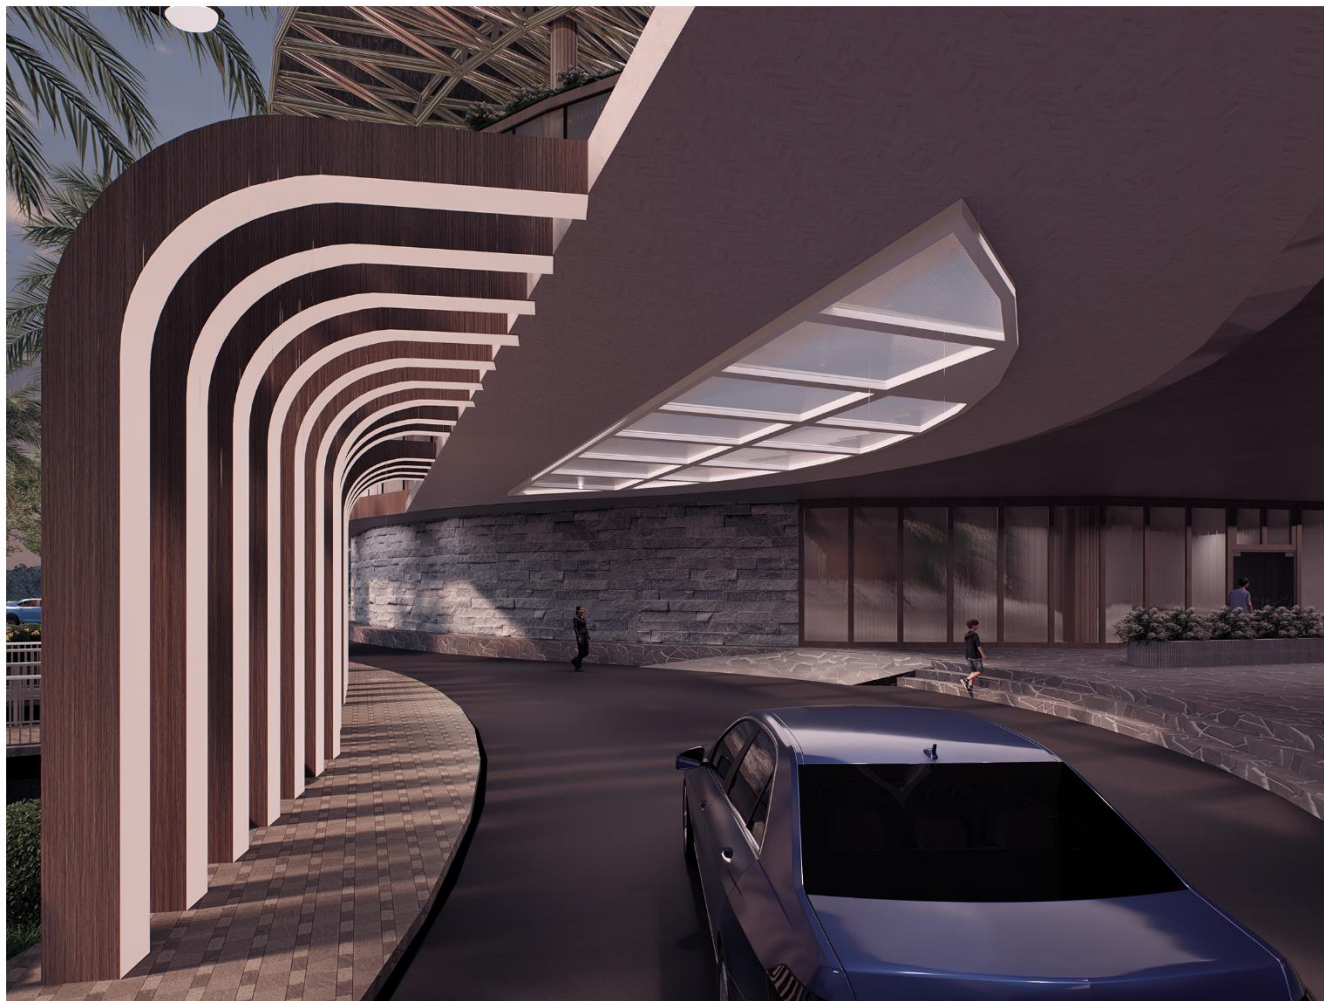

 Drop Off and Outdoor Lounge Area  
 SKALA 1:100

Lampiran 28 DROP OFF AND OUTDOOR LOUNGE AREA








 Perspektif Eksterior (Landscape)  
 Skala 1:NTS

Lampiran 29 PERSEPEKTIF EKSTERIOR (LANDSCAPE)



LADY FEBRIANA HERLAMBAK - 2020101028  
 Pembimbing : Rahima Puriscari, S.T. Ar., M. Ar.  
 Semester Genap Tahun Ajaran 2023/2024

TUGAS AKHIR  
 PROGRAM STUDI ARSITEKTUR  
 UNIVERSITAS FERDINANDUS








 Indoor Garden Rehabilitation Center  
 Skala 1:NTS

Lampiran 30 INDOOR GARDEN REHABILITATION CENTER







Interior Ruang Terapi Individu  
Skala 1:NTS







Interior Kamar Pasien  
Skala 1:NTS







Interior Kamar Pasien  
Skala 1:NTS

Lampiran 33 INTERIOR KAMAR PASIEN



LADY FEBRIANA HERLAMBAANG - 2020101028  
Pembimbing : Ratihma Purisari, S.T.Ars., M.Ars.  
Semester Genap Tahun Ajaran 2023/2024

TUGAS AKHIR  
PROYEK ARSITEKTUR  
INTERIOR FURNITURE









	<b>FORMULIR PENGAJUAN SIDANG SKRIPSI/TA</b>	SPT-I/04/SOP-06/F-01
		No. Revisi: 00

Nama Mahasiswa : Lady Febriana Herlambang  
 Prodi/NIM : Arsitektur / 2020101028  
 Judul Skripsi/TA : Perancangan Pusat Rehabilitasi Gangguan Mental Remaja-Dewasa dengan Pendekatan Arsitektur Terapeutik  
 Dosen Pembimbing : 1. Rahma Purisari, S.T.Ars., M.Ars.  
 : 2.  
 Dosen Penguji : 1. Ar. Melania Lidwina Pandiangan, S.T., M.T. JAD: AA  
 : 2. Robin Hartanto, PhD JAD:  
 : 3.  
 Jadwal Sidang : Tempat: R. Rapat Mezanine 2 Hari/Tanggal: Senin, 1 Juli 2024  
 Gedung A UPJ

Telah memenuhi syarat Sidang Skripsi/TA: (mohon beri tanda V untuk syarat yang relevan)





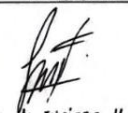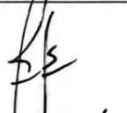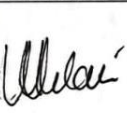











No	Syarat	Ya	Tidak
1	IPK minimal 2.00	V	
2	Tidak ada nilai D untuk mata kuliah mayor/inti Prodi	V	
3	MK Skripsi/TA tercantum di BRS semester berjalan	V	
4	Lulus minimal 1 mata kuliah KOTA untuk tiap rumpun	V	
5	SPT-I/03/SOP-28/F-03 Formulir Pembimbingan Skripsi (minimal 8 x)	V	
6	Poin JSDP (minimal 75% persen dari syarat kelulusan)	V	
7	Mengumpulkan dokumen Skripsi/TA (sesuai ketentuan Prodi)	V	

Tangerang Selatan, 10 Juni 2024



Mengajukan	Mengetahui	Memeriksa	Menyetujui
 (Lady Febriana H.) Mahasiswa	 Rahma Purisari Dosen Pembimbing	 Melania L.P. Koordinator Skripsi/TA	 Rahma Purisari Kaprosdi

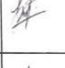	<b>FORMULIR PEMBIMBINGAN SKRIPSI/TA</b>	SPT-I/03/SOP-28/F-03

Nama Mahasiswa : Lady Febriana Herlambang  
 Prodi/NIM : Arsitektur / 2020101028  
 Judul Skripsi/TA yang diajukan : PERANCANGAN PUSAT REHABILITASI GANGGUAN MENTAL REMAJA-DEWASA DENGAN PENDEKATAN TERAPEUTIK ARSITEKTUR



No	Tanggal	Materi Pembimbingan	Paraf Mhs	Paraf Dosen Pembimbing
1	30/01/24	Time line TA		
2	15/02/24	Rencana Tapak		
3	01/03/24	Zoning dan Gubahan		
4	02/04/24	3D bangunan TA		
5	25/04/24	Denah		
6	14/05/24	Interior dan Landscape		
7	21/05/24	MEP dan Struktur		
8	31/05/24	Revisi MEP		

\* Jika pembimbingan lebih dari minimal 8 kali, mohon membuat salinan formulir ini



 (Lady Febriana H.) Mahasiswa	 (Rahma Purisari S.T.Ars., M.Ars., GP) Dosen Pembimbing 1
--	--

	<b>FORMULIR PEMBIMBINGAN SKRIPSI/TA</b>	SPT-I/03/SOP-28/F-03

Nama Mahasiswa : Lady Febriana Herlambang  
 Prodi/NIM : Arsitektur / 2020101028  
 Judul Skripsi/TA yang diajukan : PERANCANGAN PUSAT REHABILITASI GANGGUAN MENTAL REMAJA-DEWASA DENGAN PENDEKATAN TERAPEUTIK ARSITEKTUR

No	Tanggal	Materi Pembimbingan	Paraf Mhs	Paraf Dosen Pembimbing
1	06/06/24	SED Concept		

\* Jika pembimbingan lebih dari minimal 8 kali, mohon membuat salinan formulir ini

 (Lady Febriana H.) Mahasiswa	 (Rahma Purisari S.T.Ars., M.Ars., GP) Dosen Pembimbing 1
--	--