

LAMPIRAN




Lampiran 1. Site Plan





**1** Potongan Kawasan  
1 : 600

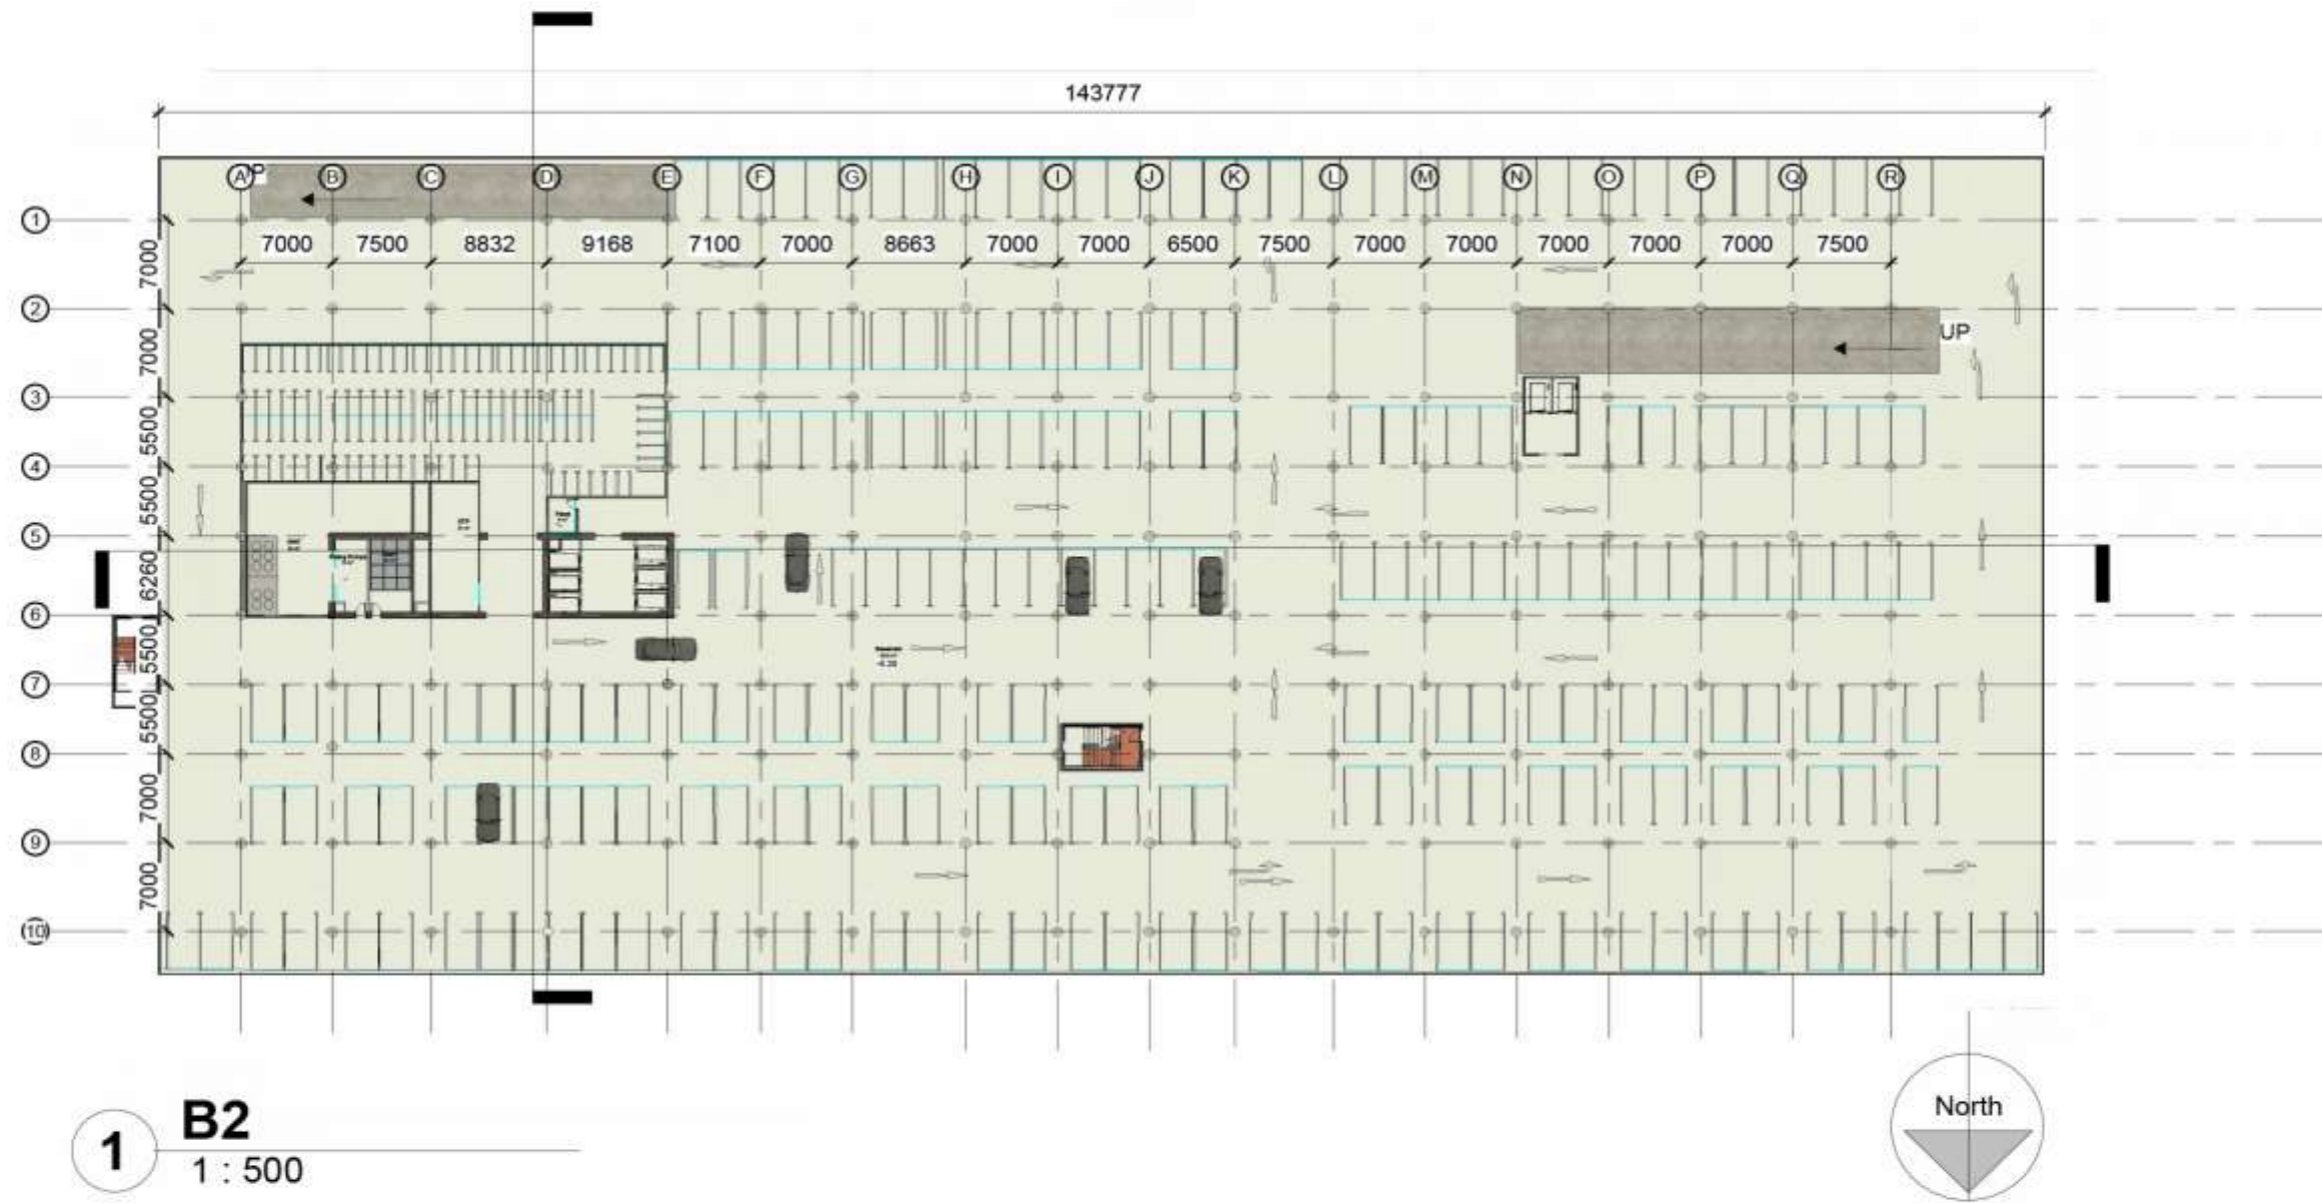


MUHAMMAD SULTHON FAUZAN - 2020101010  
 Pembimbing : BURWALUMKA TIRIDAN S.T.M., Ph.D  
 Semester Genap Tahun Ajaran 2023/2024

TUGAS AKHIR  
 PROGRAM STUDI ARSITEKTUR  
 UNIVERSITAS PEMBANGUNAN JAYA




Lampiran 3. Denah Basement 2



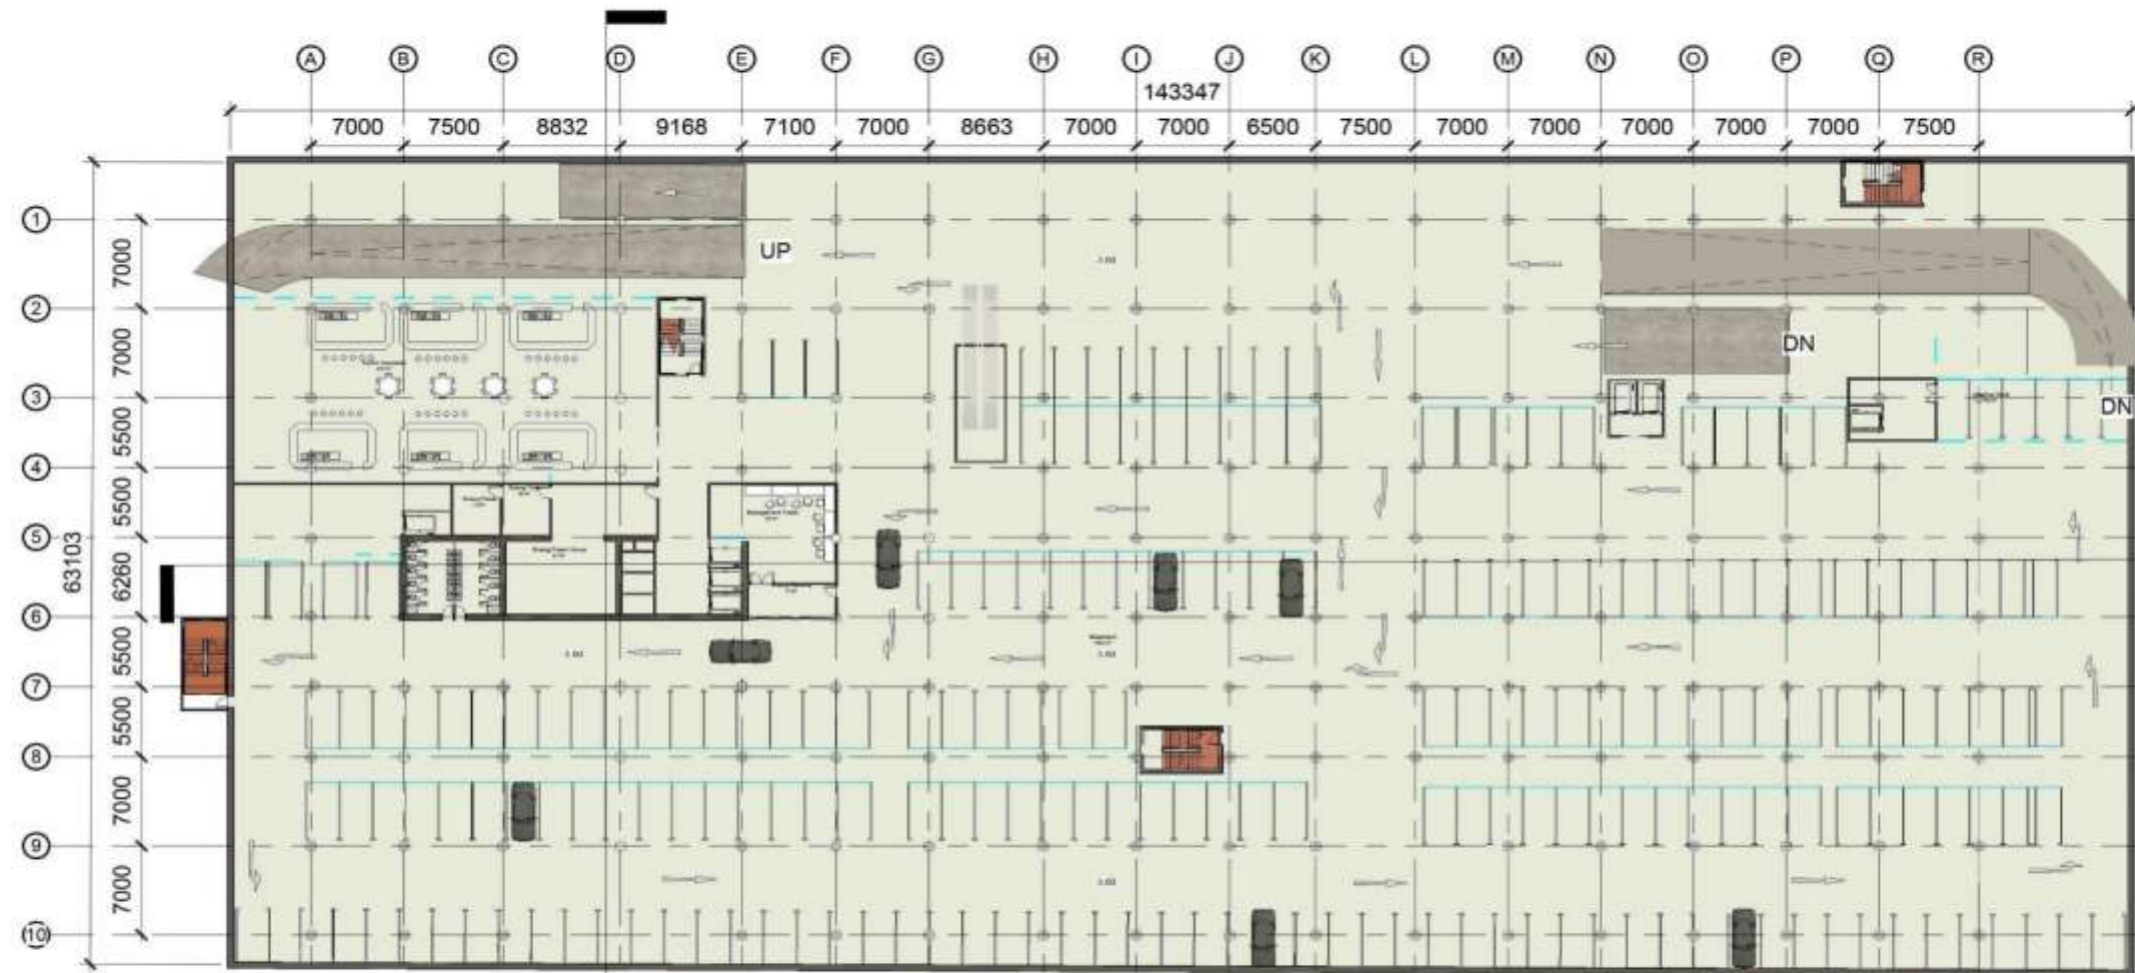

1 **B1**  
1 : 500

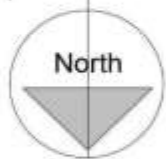


MUHAMMAD SULTHON FAUZAN - 2020101010  
 Pembimbing : SURWIGUNATADESIGN.S.T.M.A,PHD  
 Semester Genap Tahun Ajaran 2023/2024

TUGAS AKHIR  
 PROGRAM STUDI ARSITEKTUR  
 UNIVERSITAS PEMBANGUNAN JAYA




Lampiran 4. Denah Basement 1

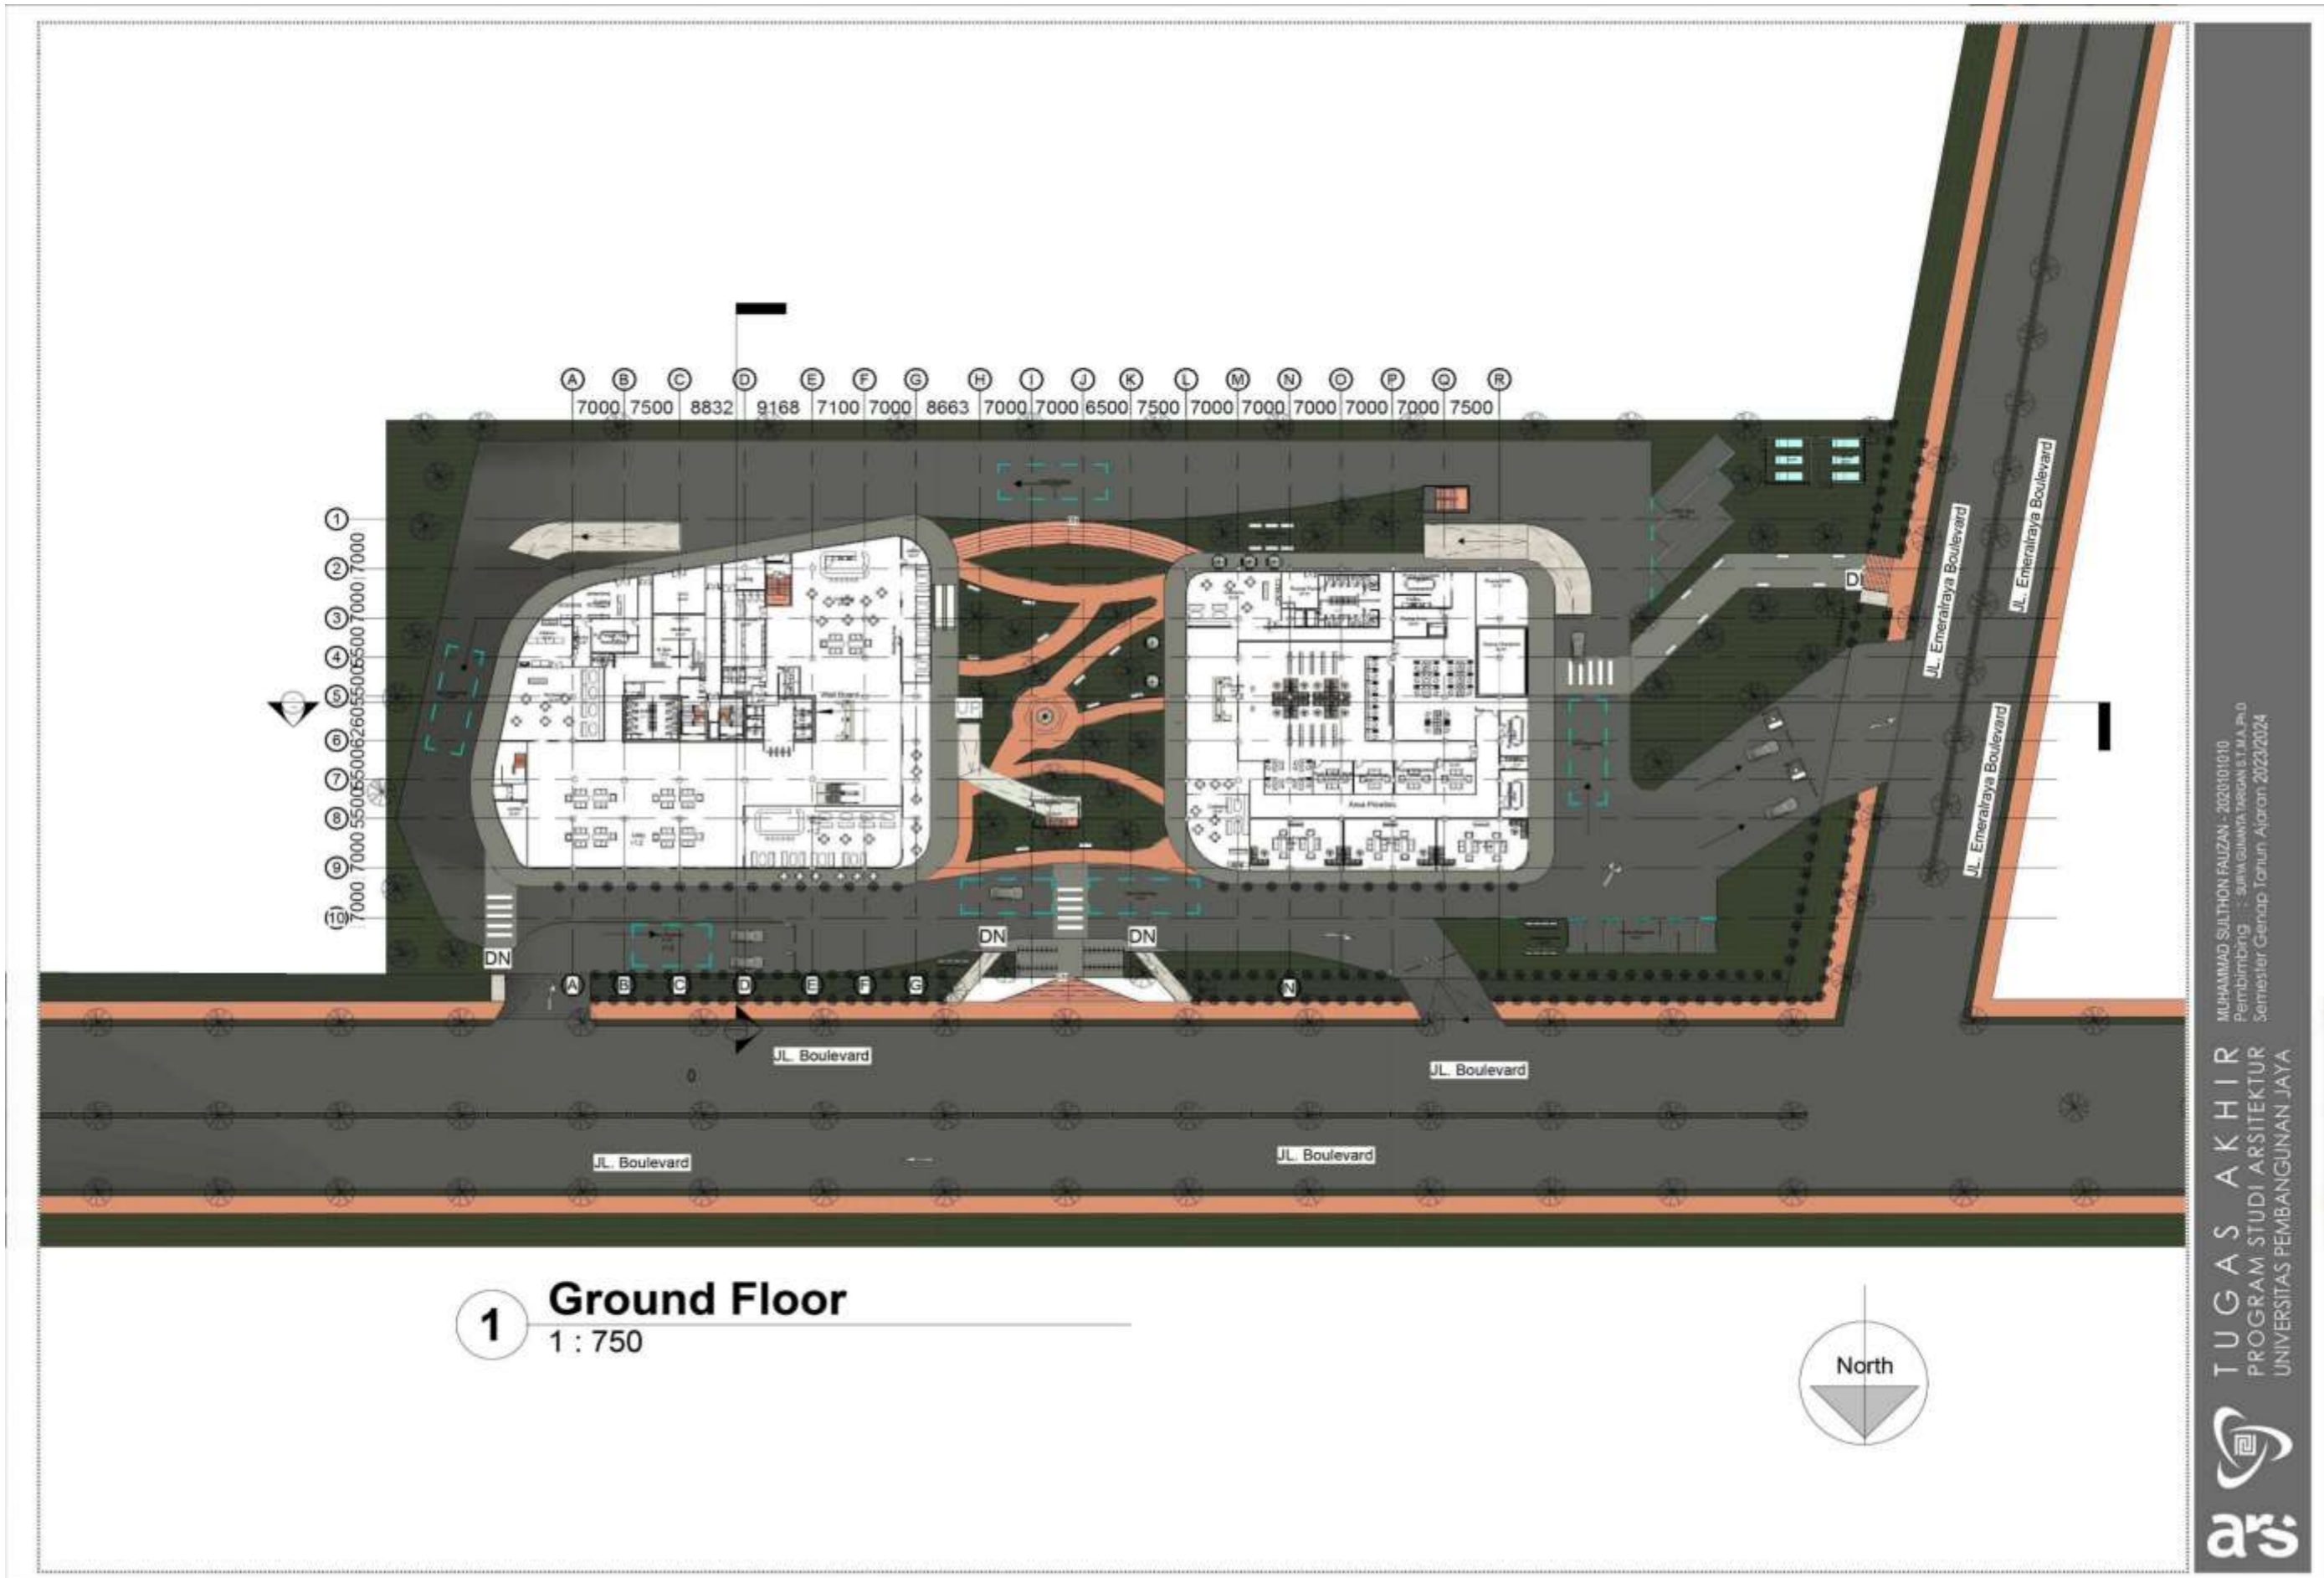

Lampiran 5. Denah Ground Floor



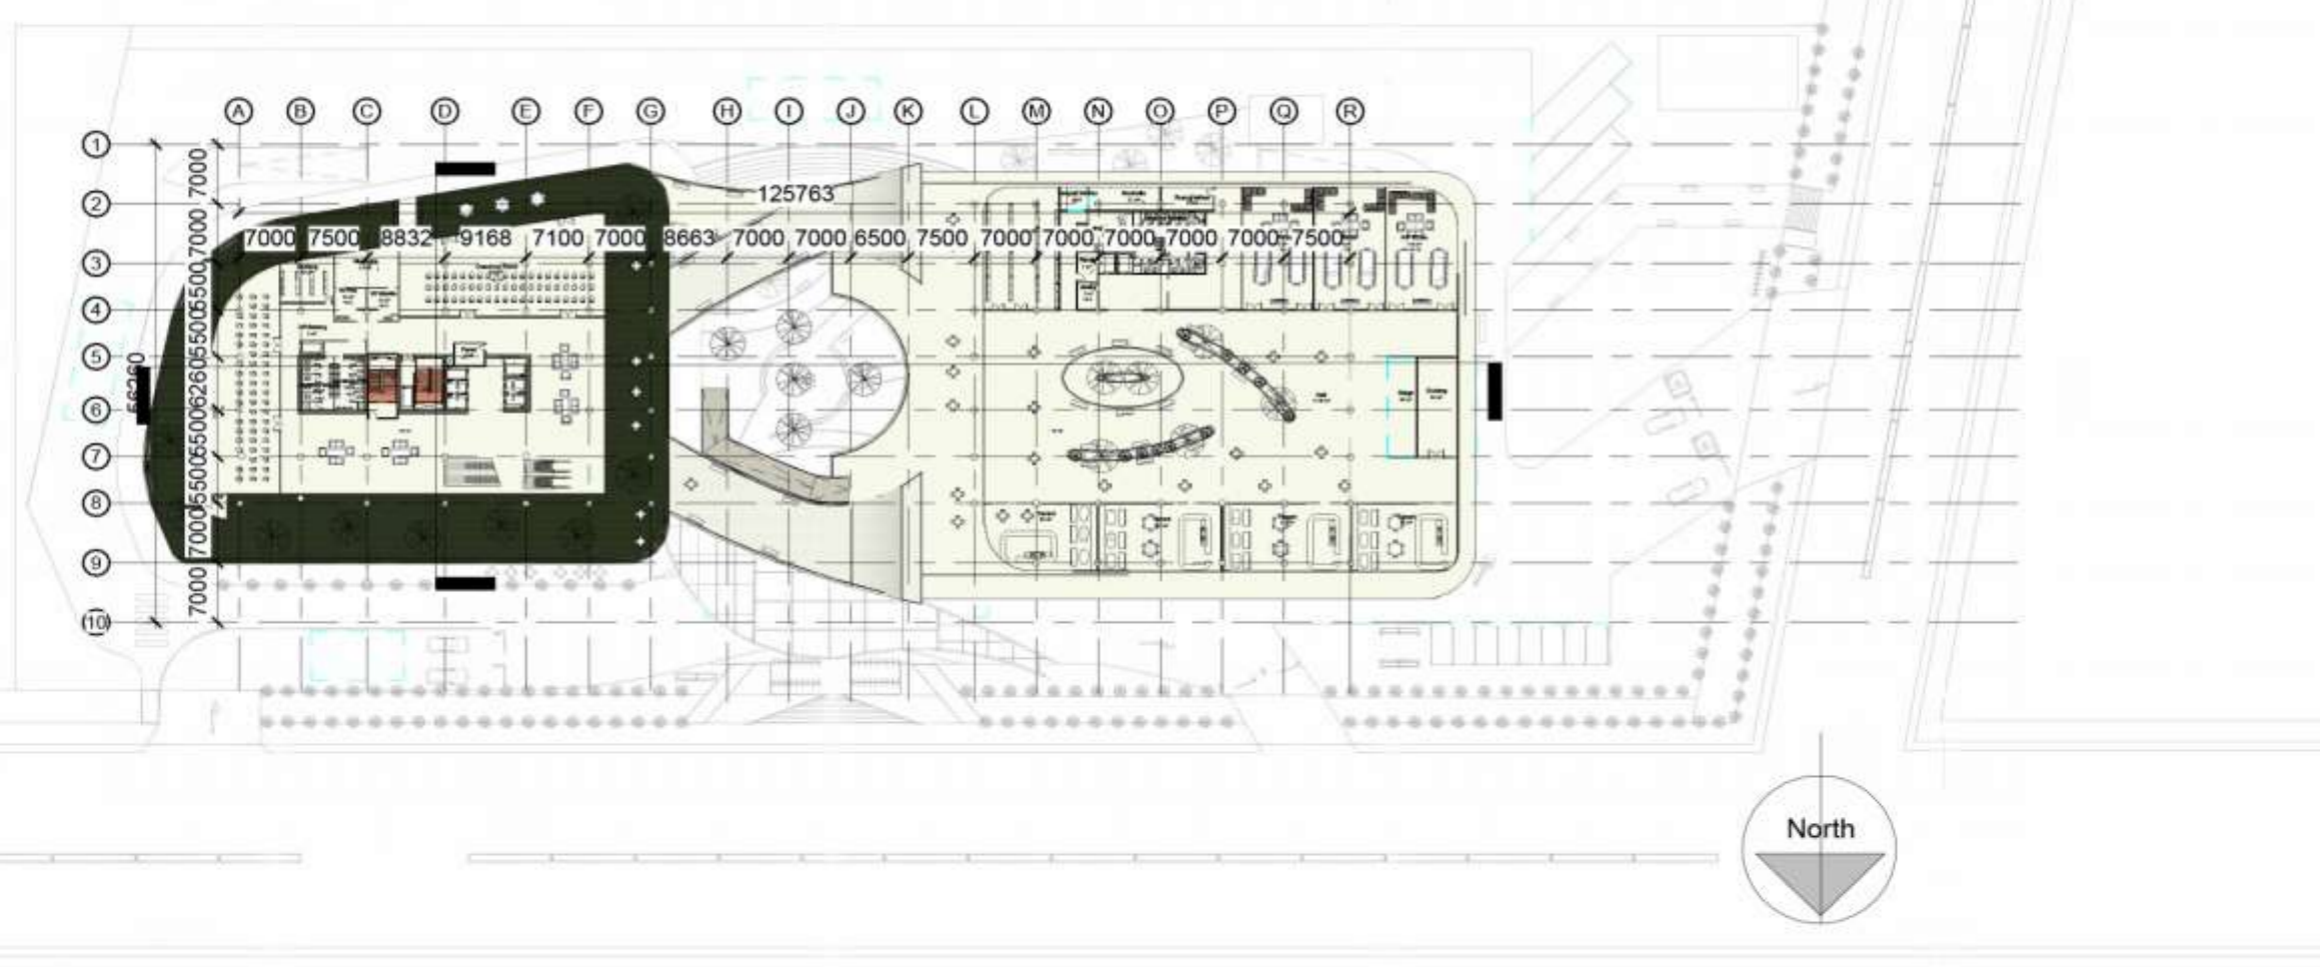


**1** Level 1  
1 : 750

MUHAMMAD SULTHON FAUZAN - 2020101010  
Pembimbing : Sriwijayanti Wicakanti S.T.M.A.,P.D.  
Semester Genap Tahun Ajaran 2023/2024

TUGAS AKHIR  
PROGRAM STUDI ARSITEKTUR  
UNIVERSITAS PEMBANGUNAN JAYA




Lampiran 6. Denah Level 1

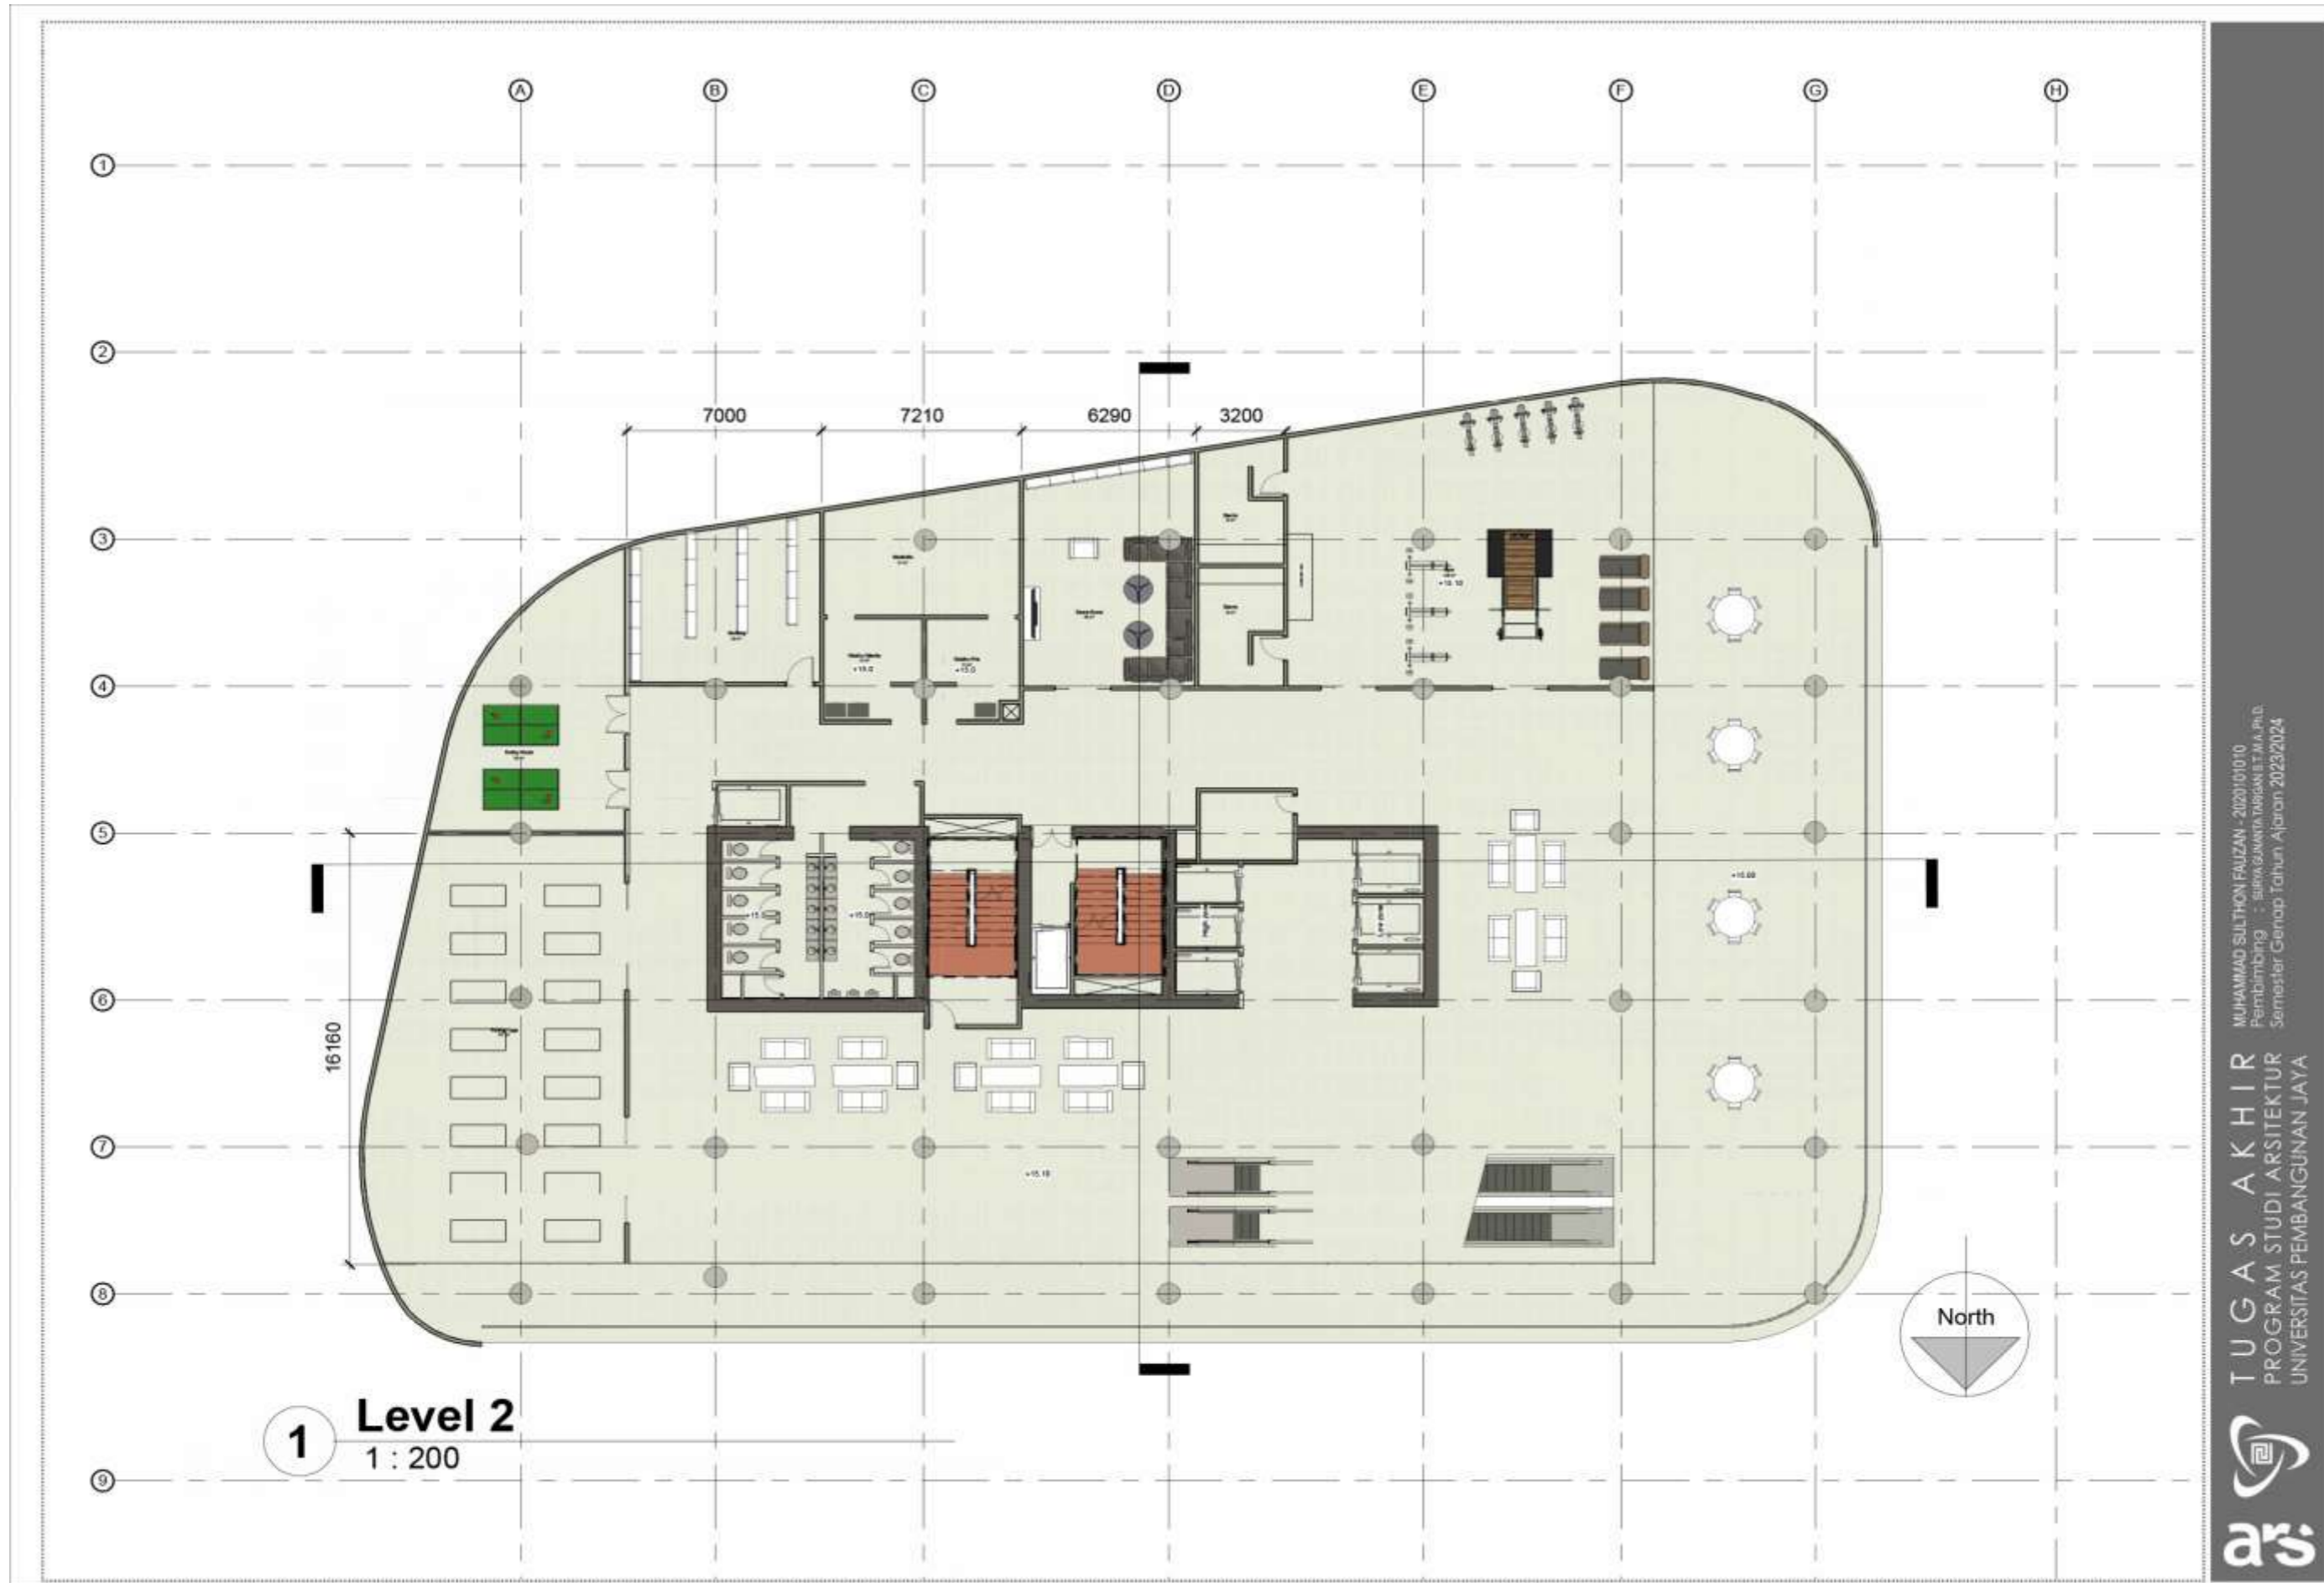


Lampiran 7. Denah Level 2



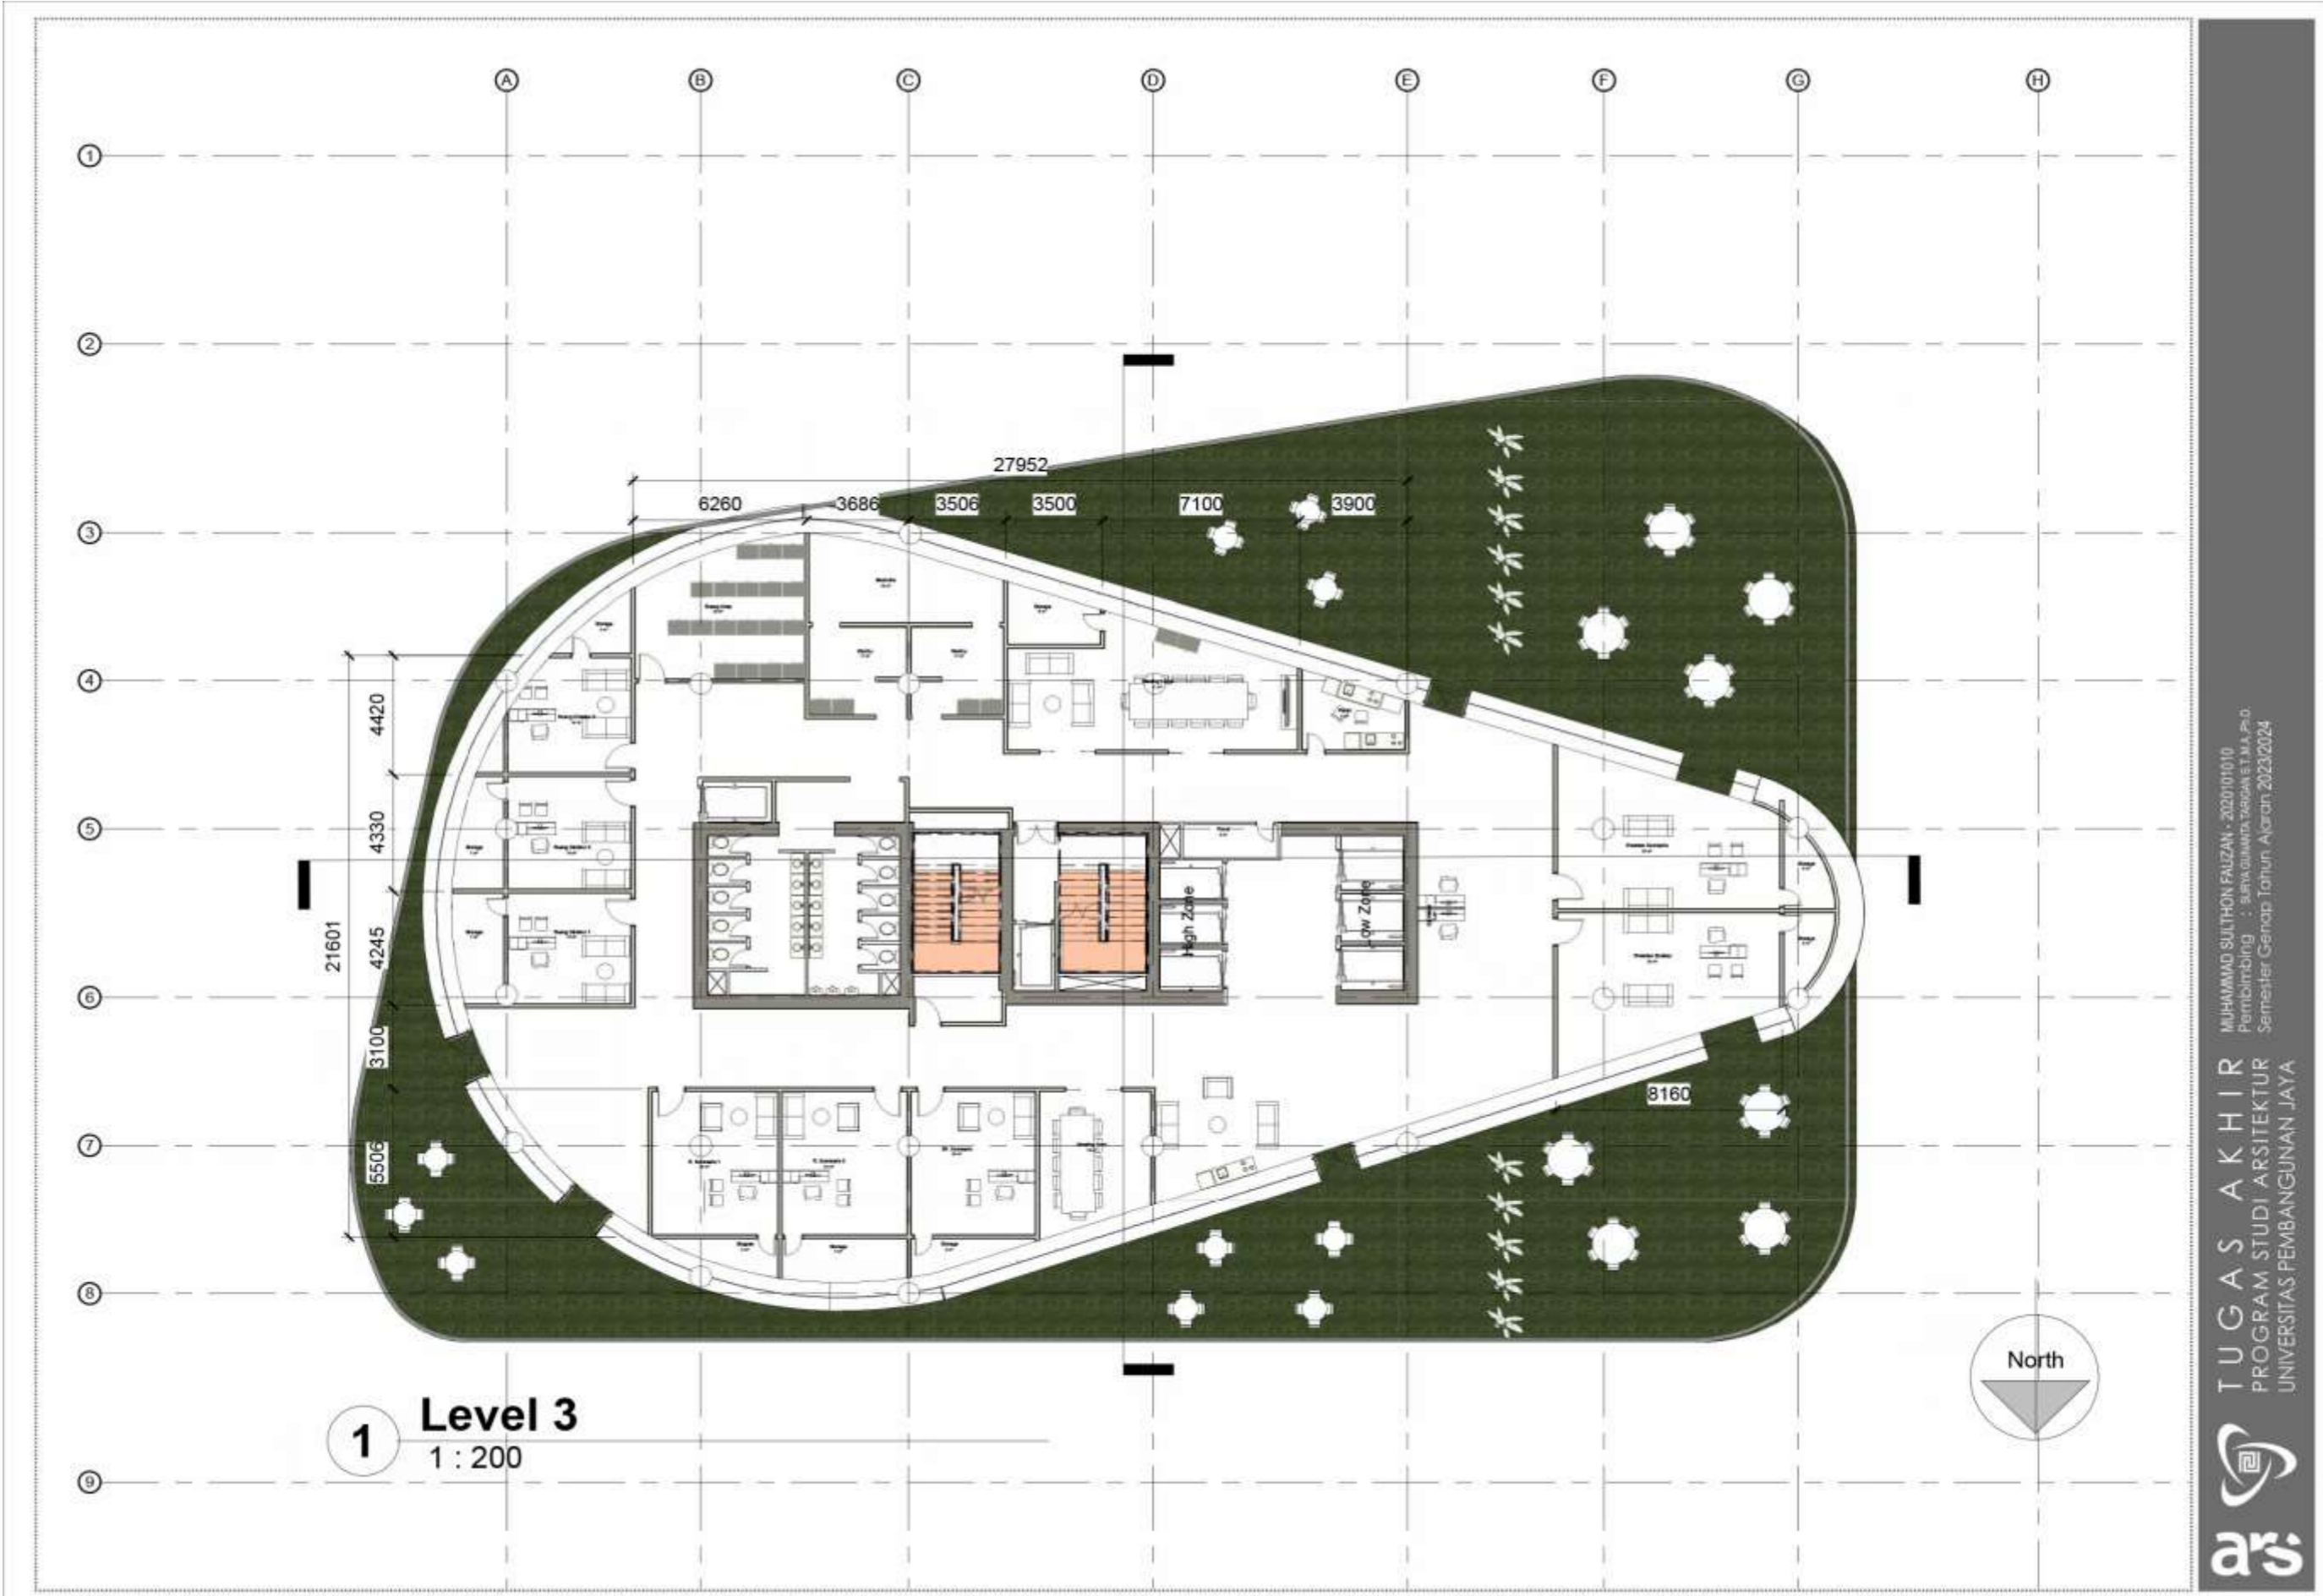


Lampiran 8. Denah Level 3



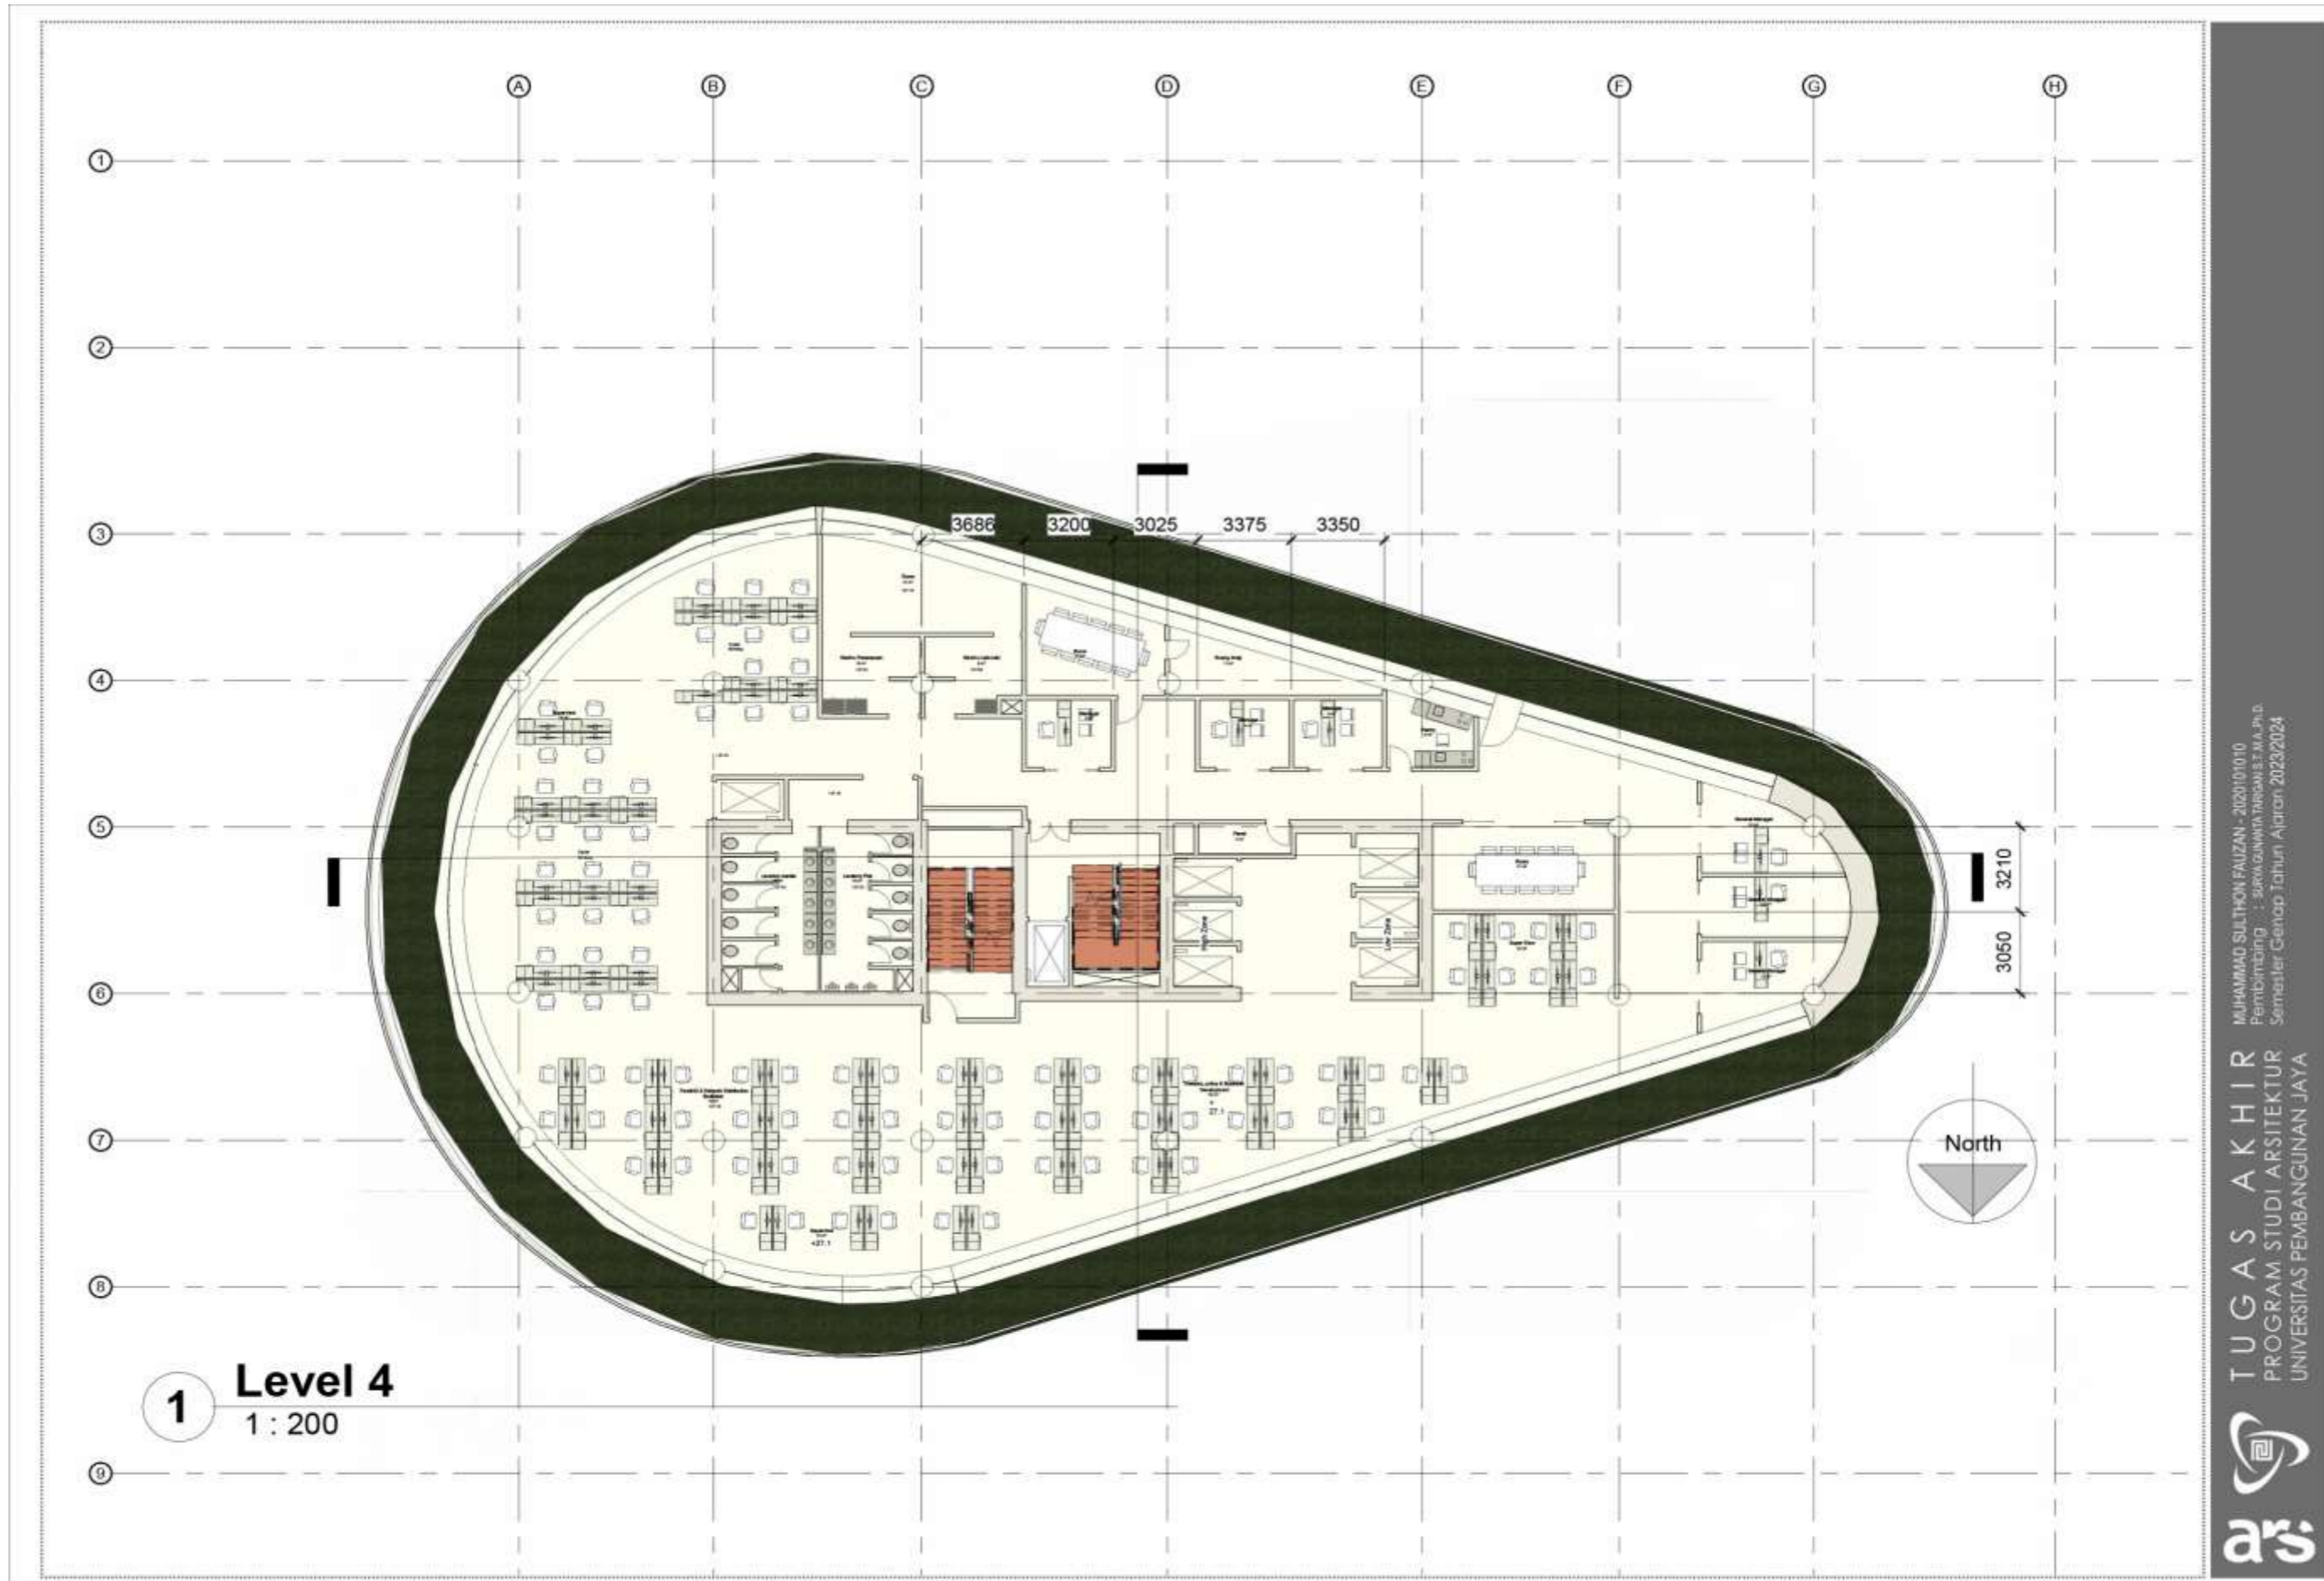

Lampiran 9. Denah Tower Level 4

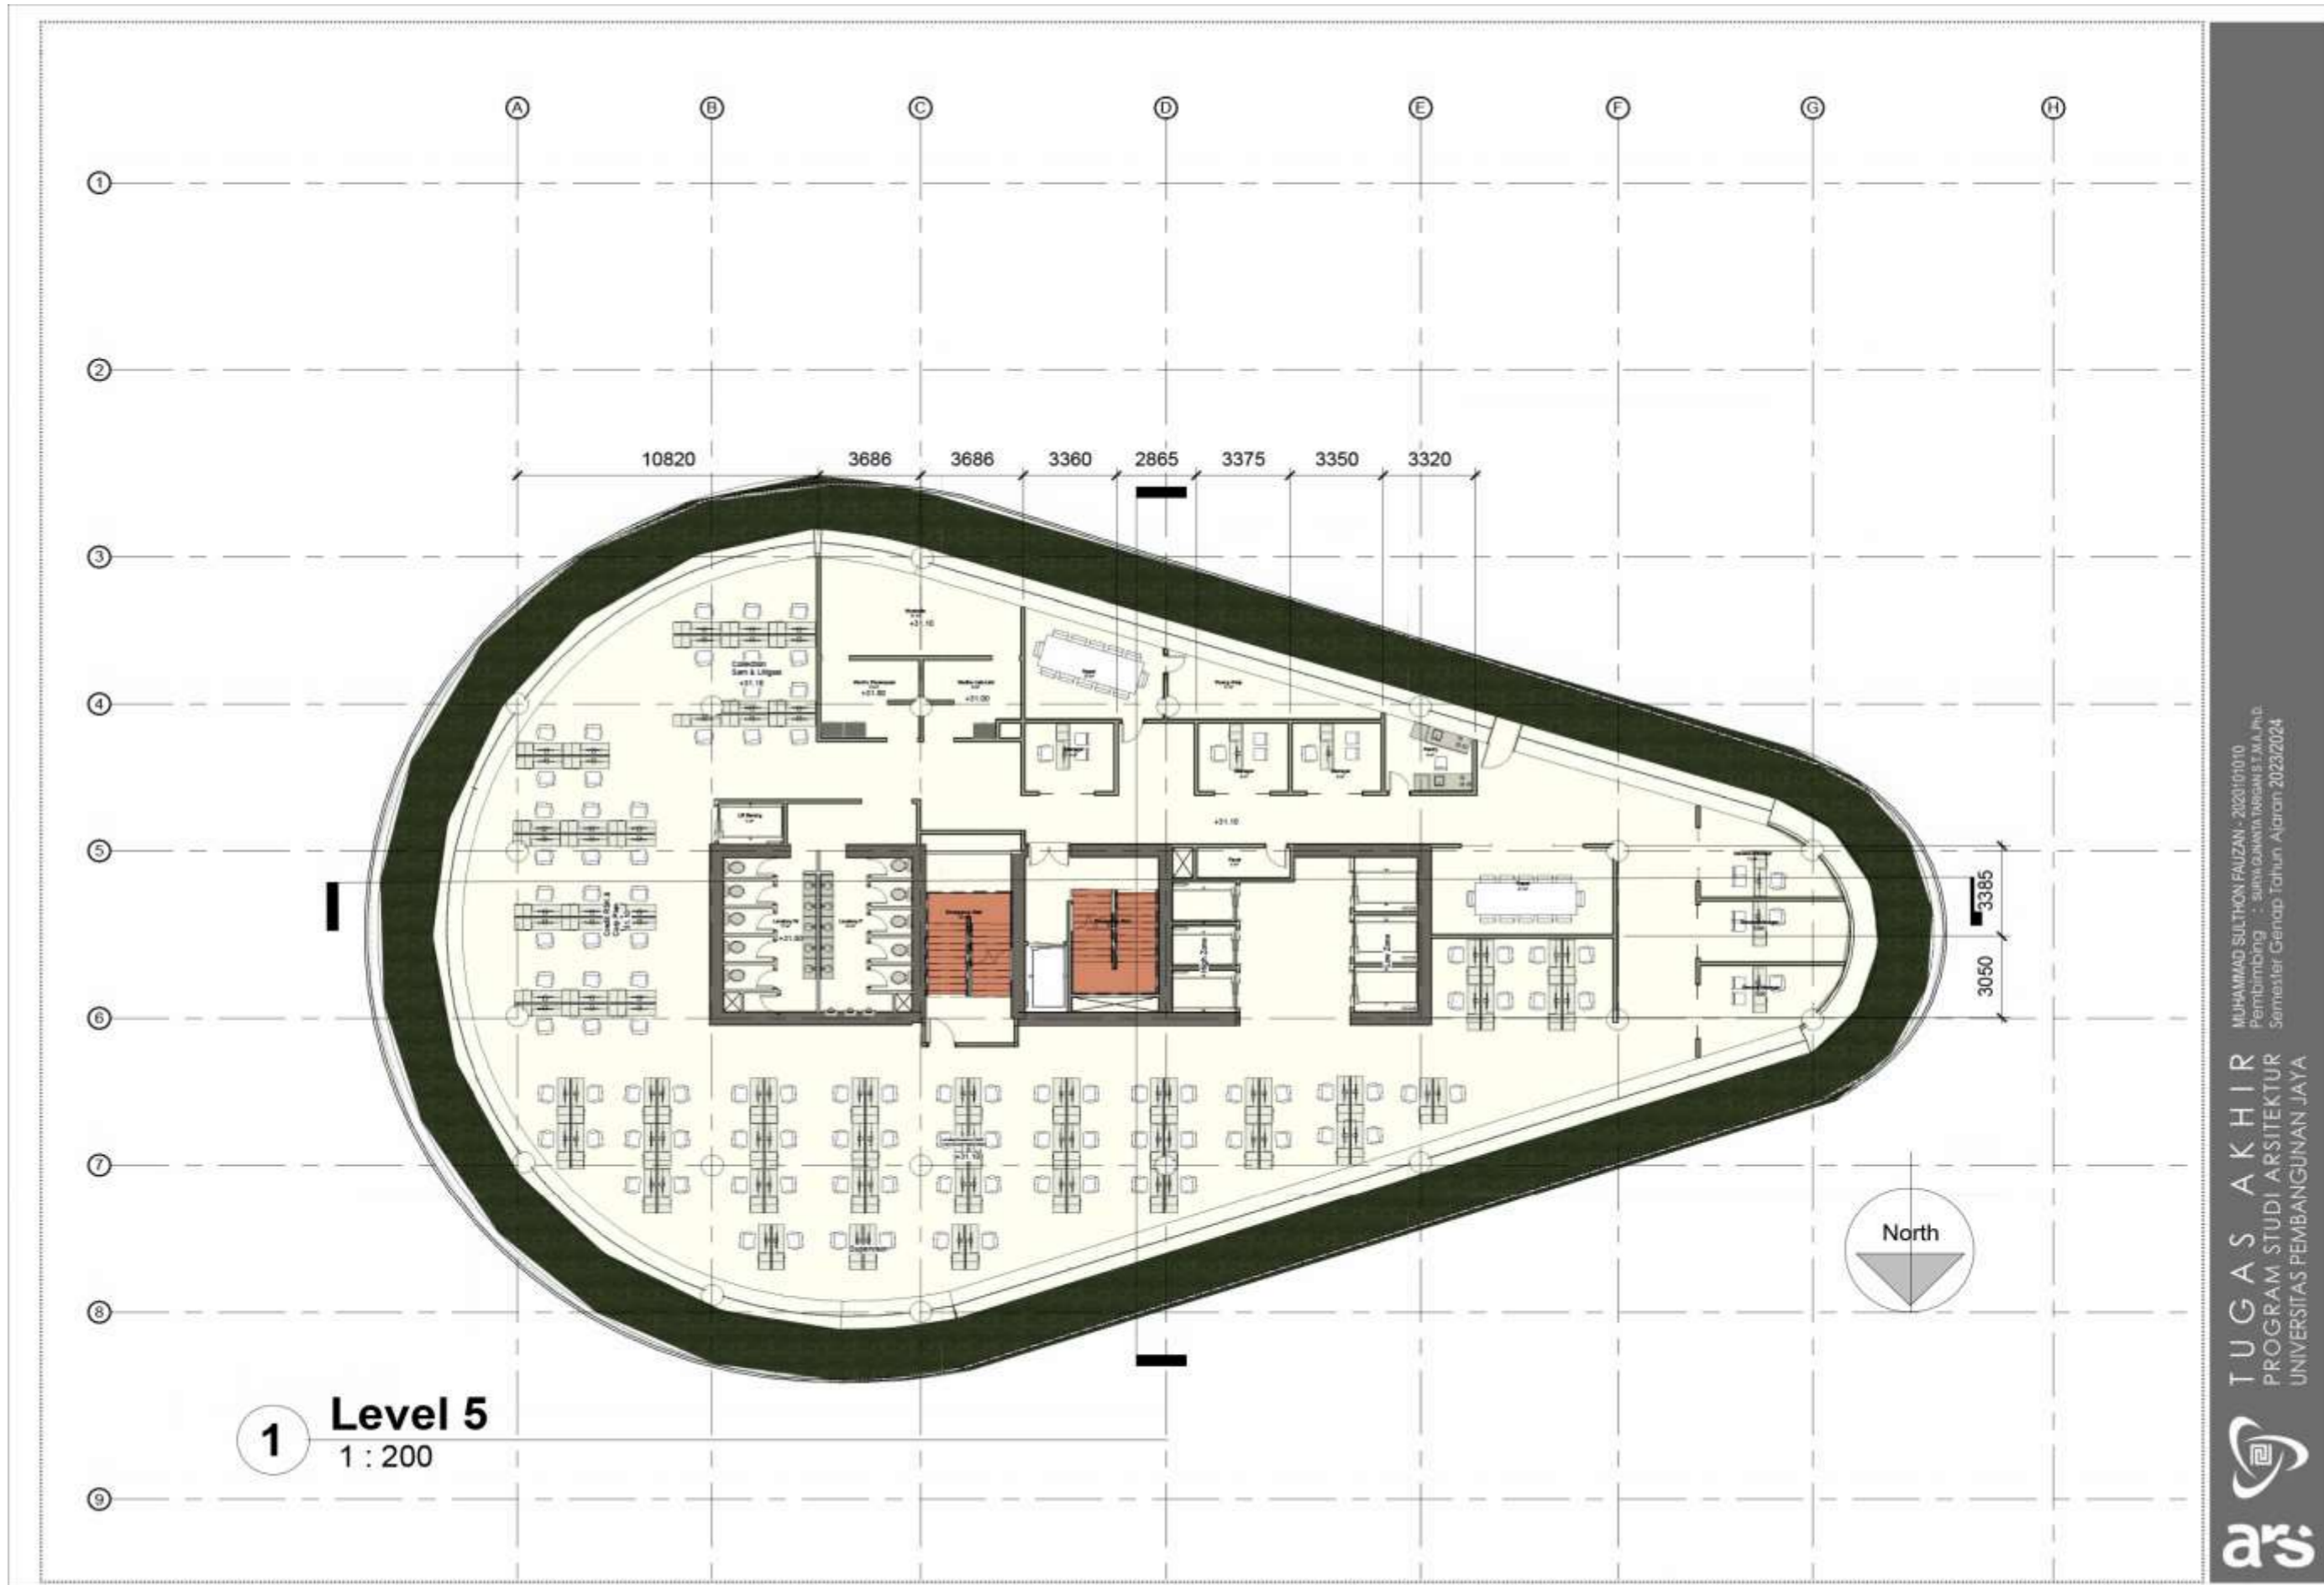


MUHAMMAD SULTHON FAUZAN, 2020101010  
 Pembimbing : SURTI GUNAWATI WISNAWATI, S.T.M., Ph.D.  
 Semester Genap Tahun Ajaran 2023/2024

TUGAS AKHIR  
 PROGRAM STUDI ARSITEKTUR  
 UNIVERSITAS PEMBANGUNAN JAYA




Lampiran 10. Denah Tower Level 5



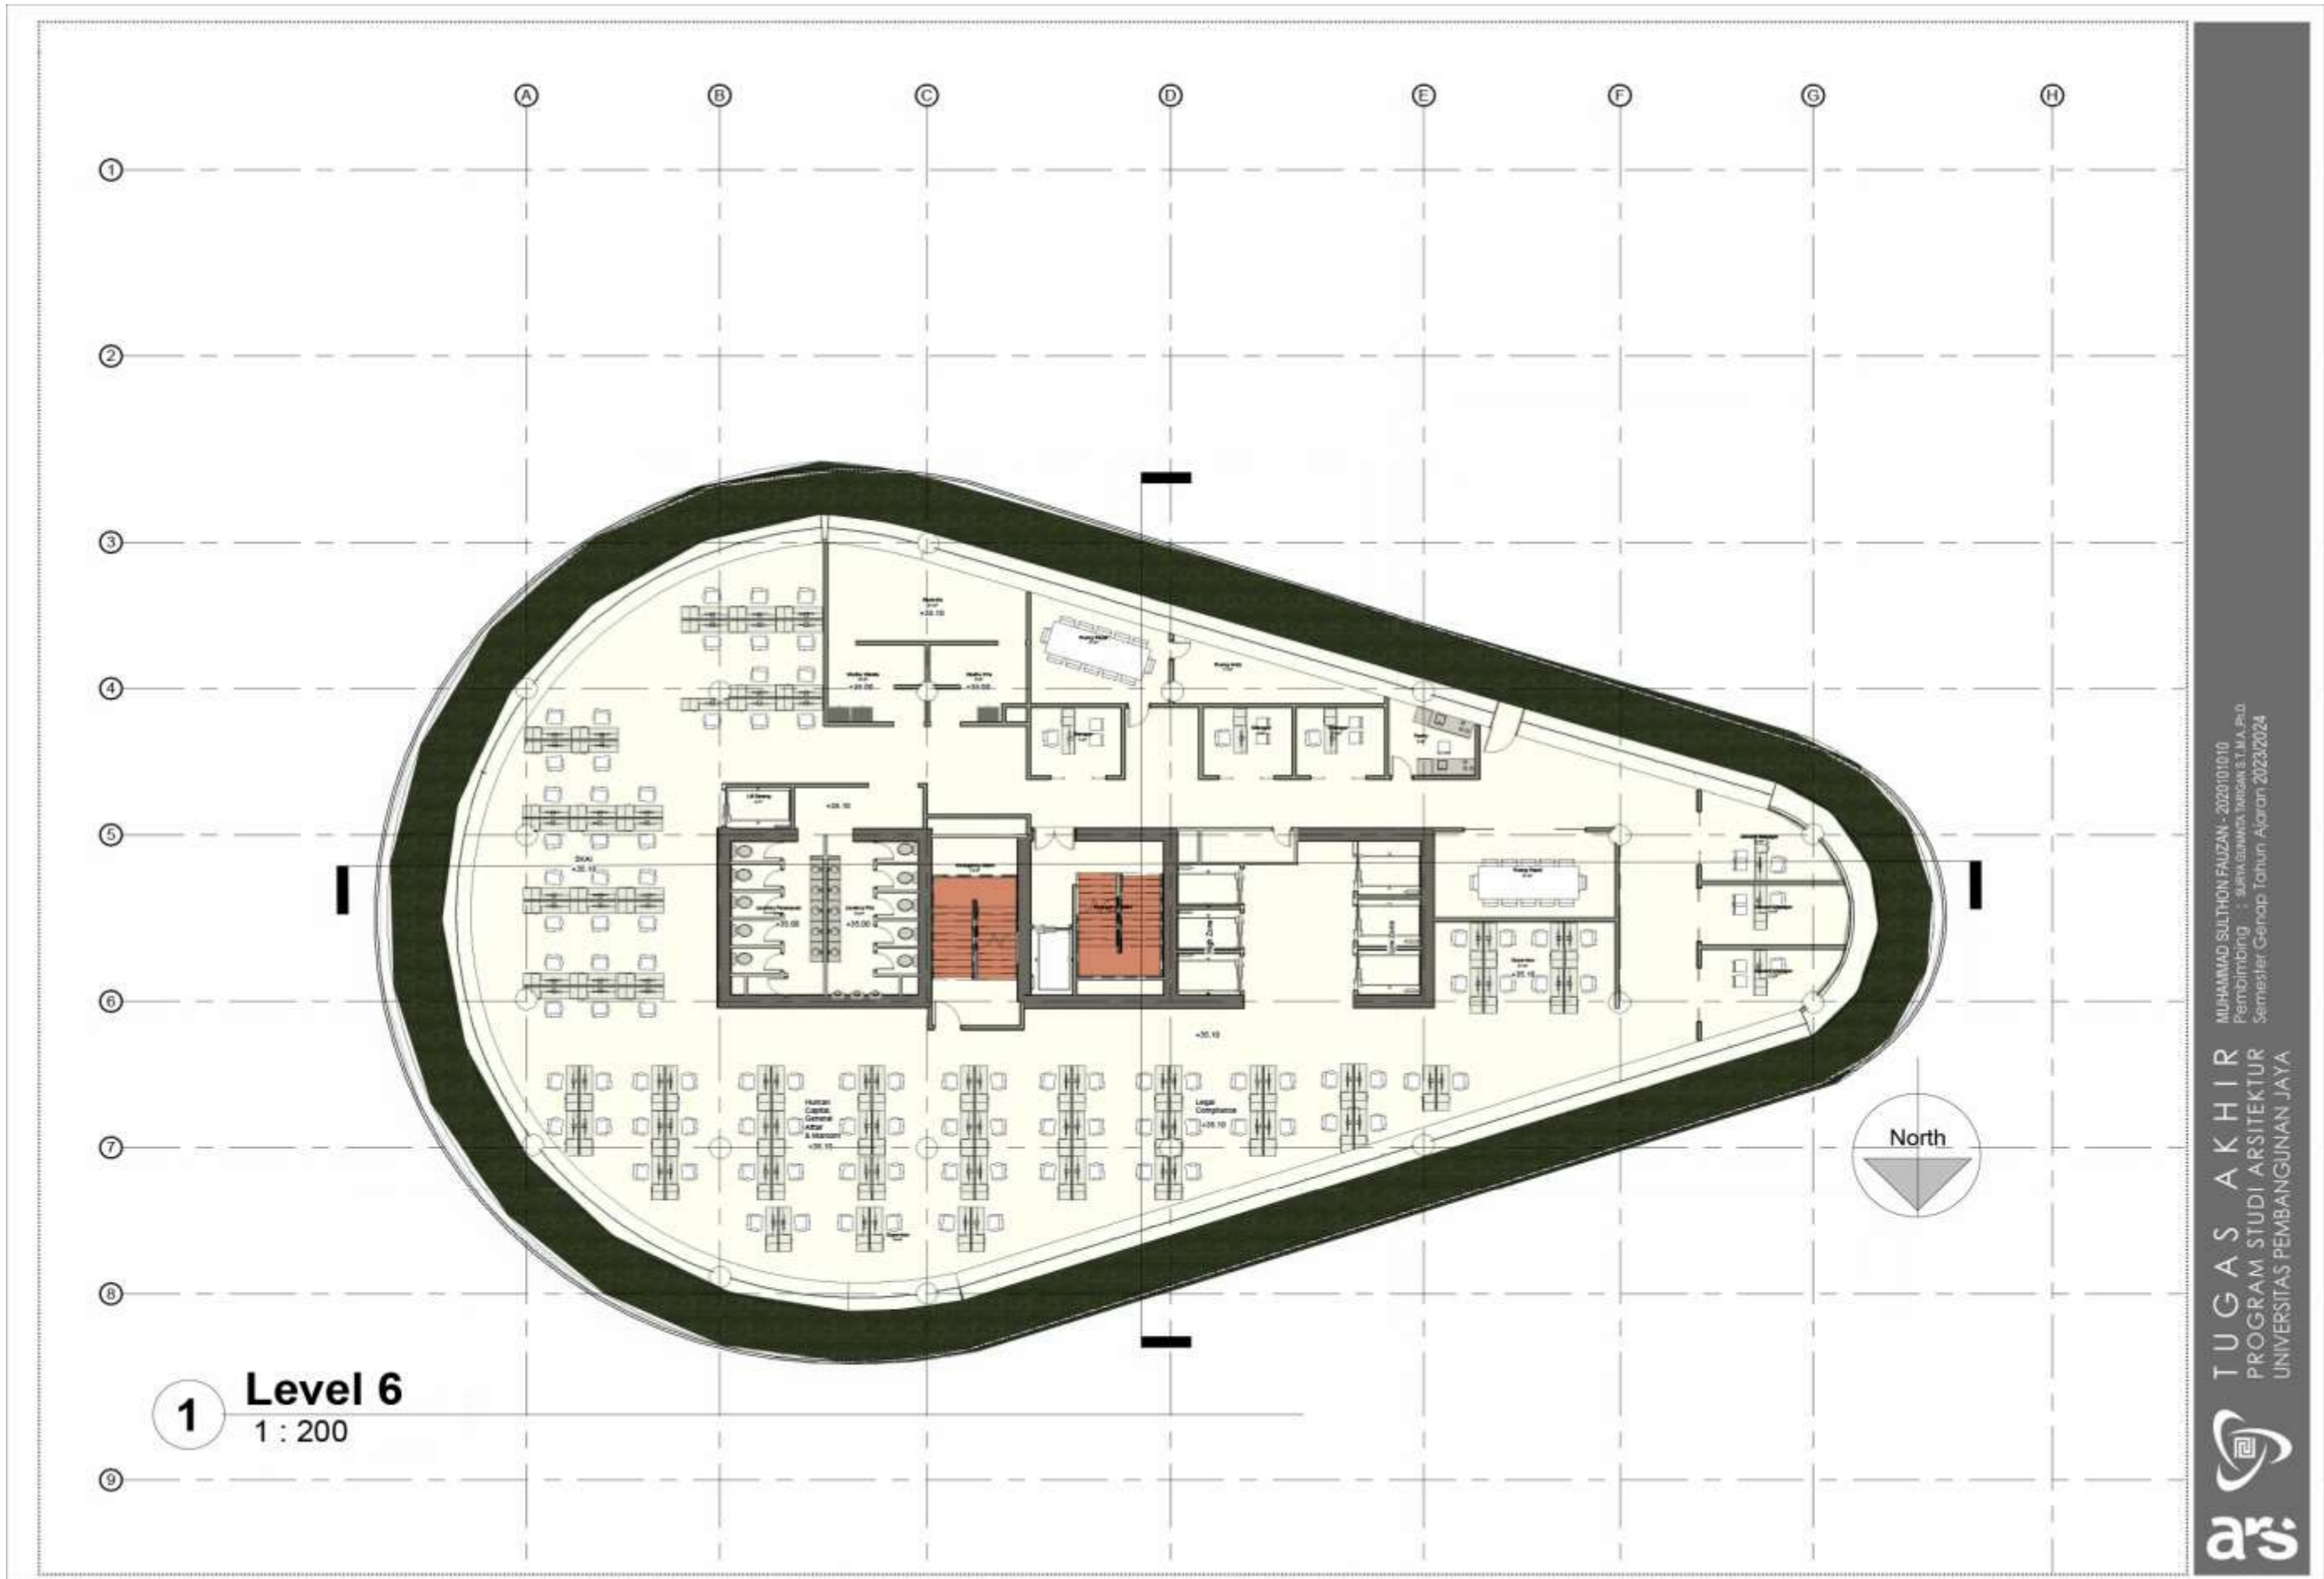


Lampiran 11. Denah Tower Level 6

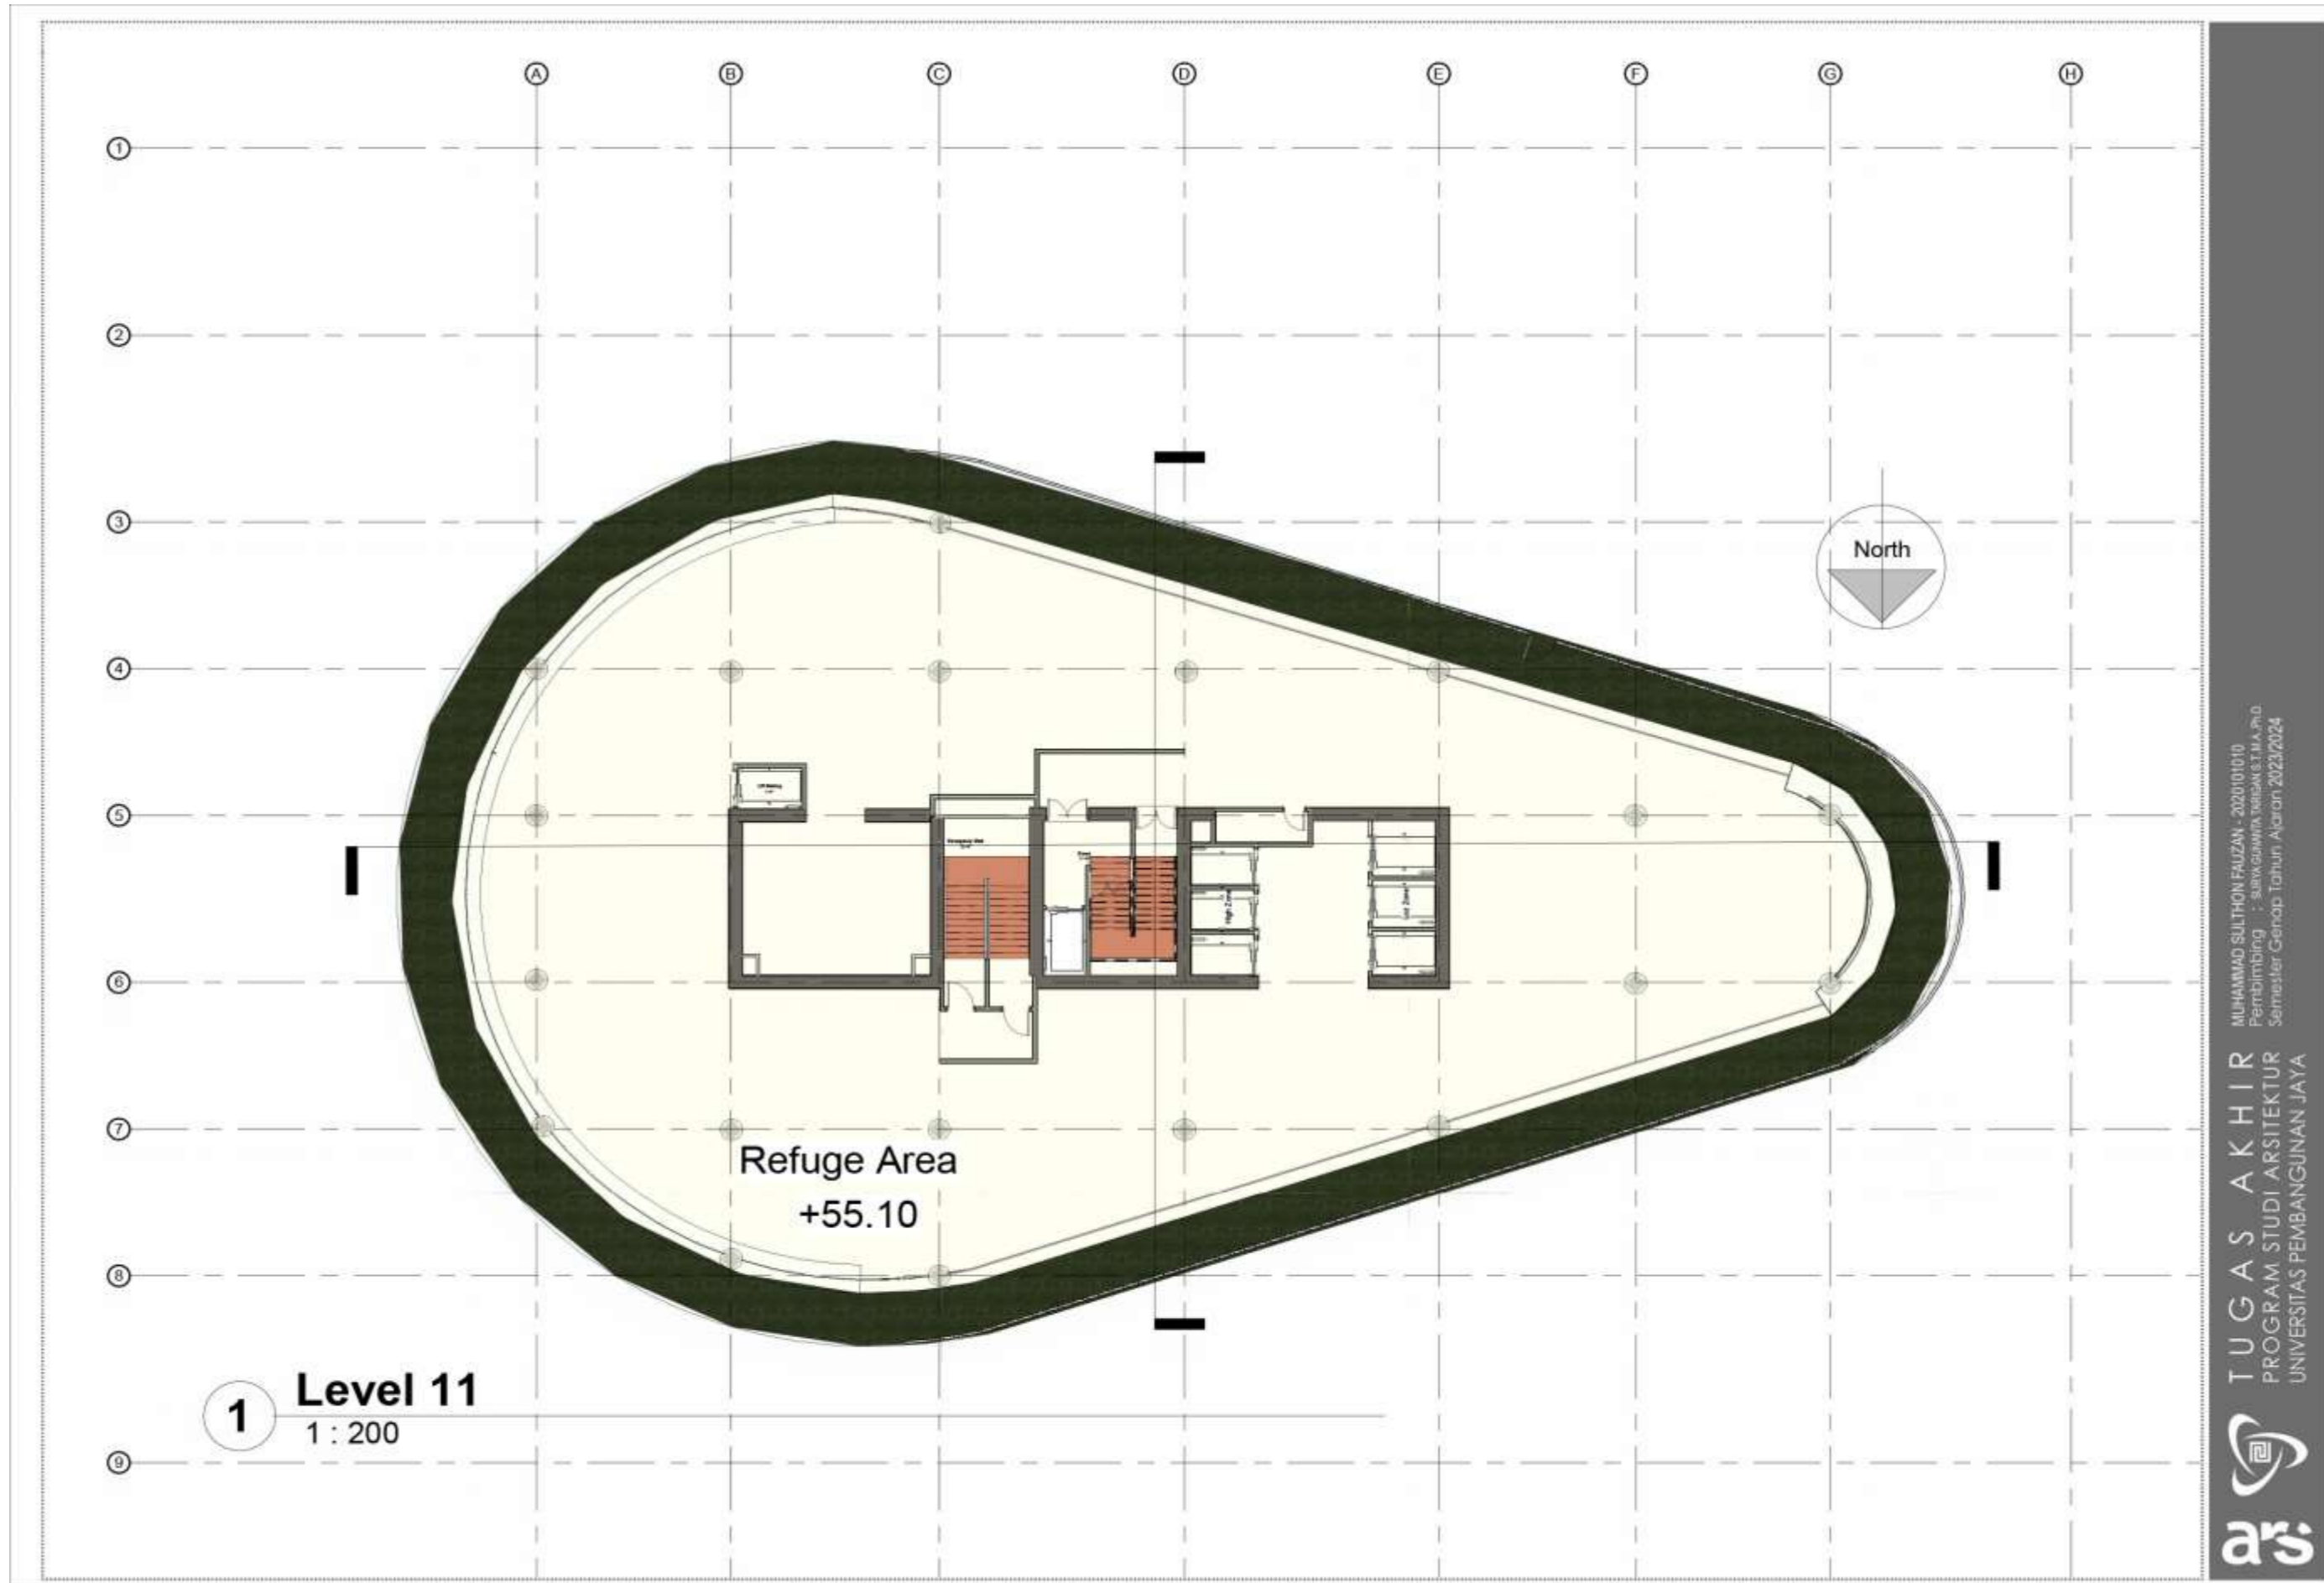


Lampiran 12. Denah Tower Level 11



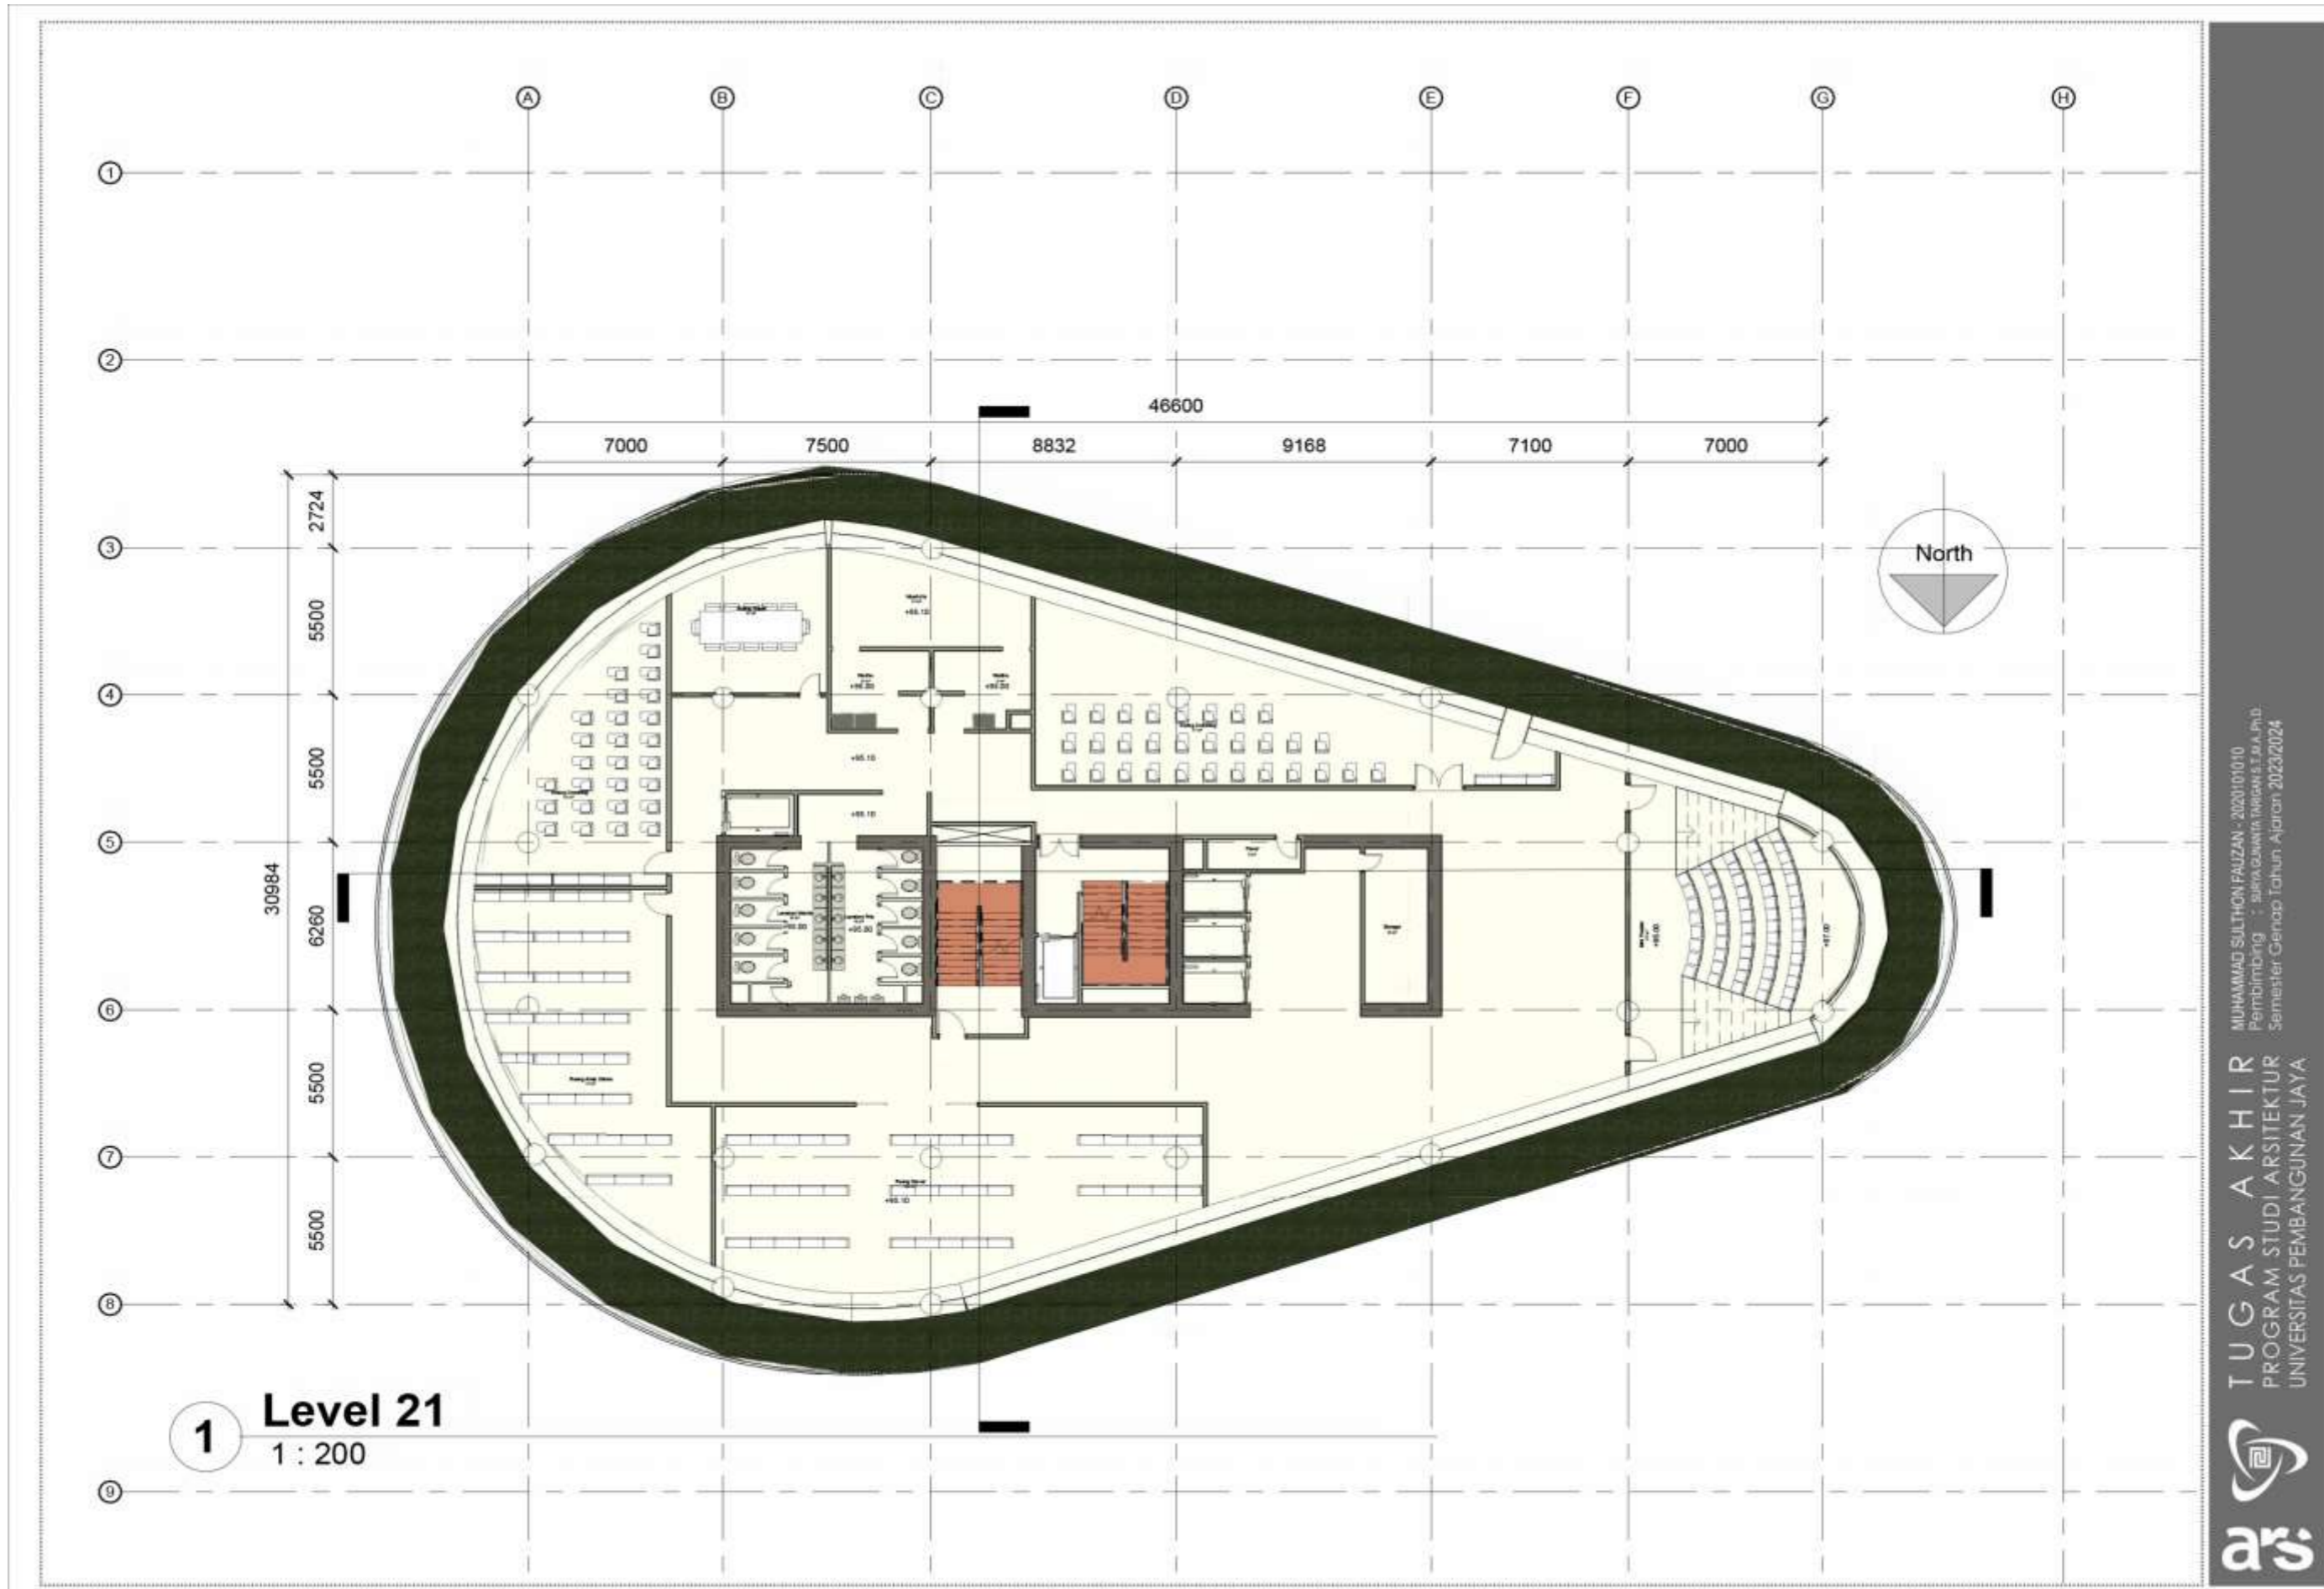

MUHAMMAD SULTHON FAUZZAN - 2020101010  
 Pembimbing : ARIYAN GUNAWAN, M.Eng., S.T.P., Ph.D.  
 Semester Genap Tahun Ajaran 2023/2024

Lampiran 13. Denah Tower Level 21

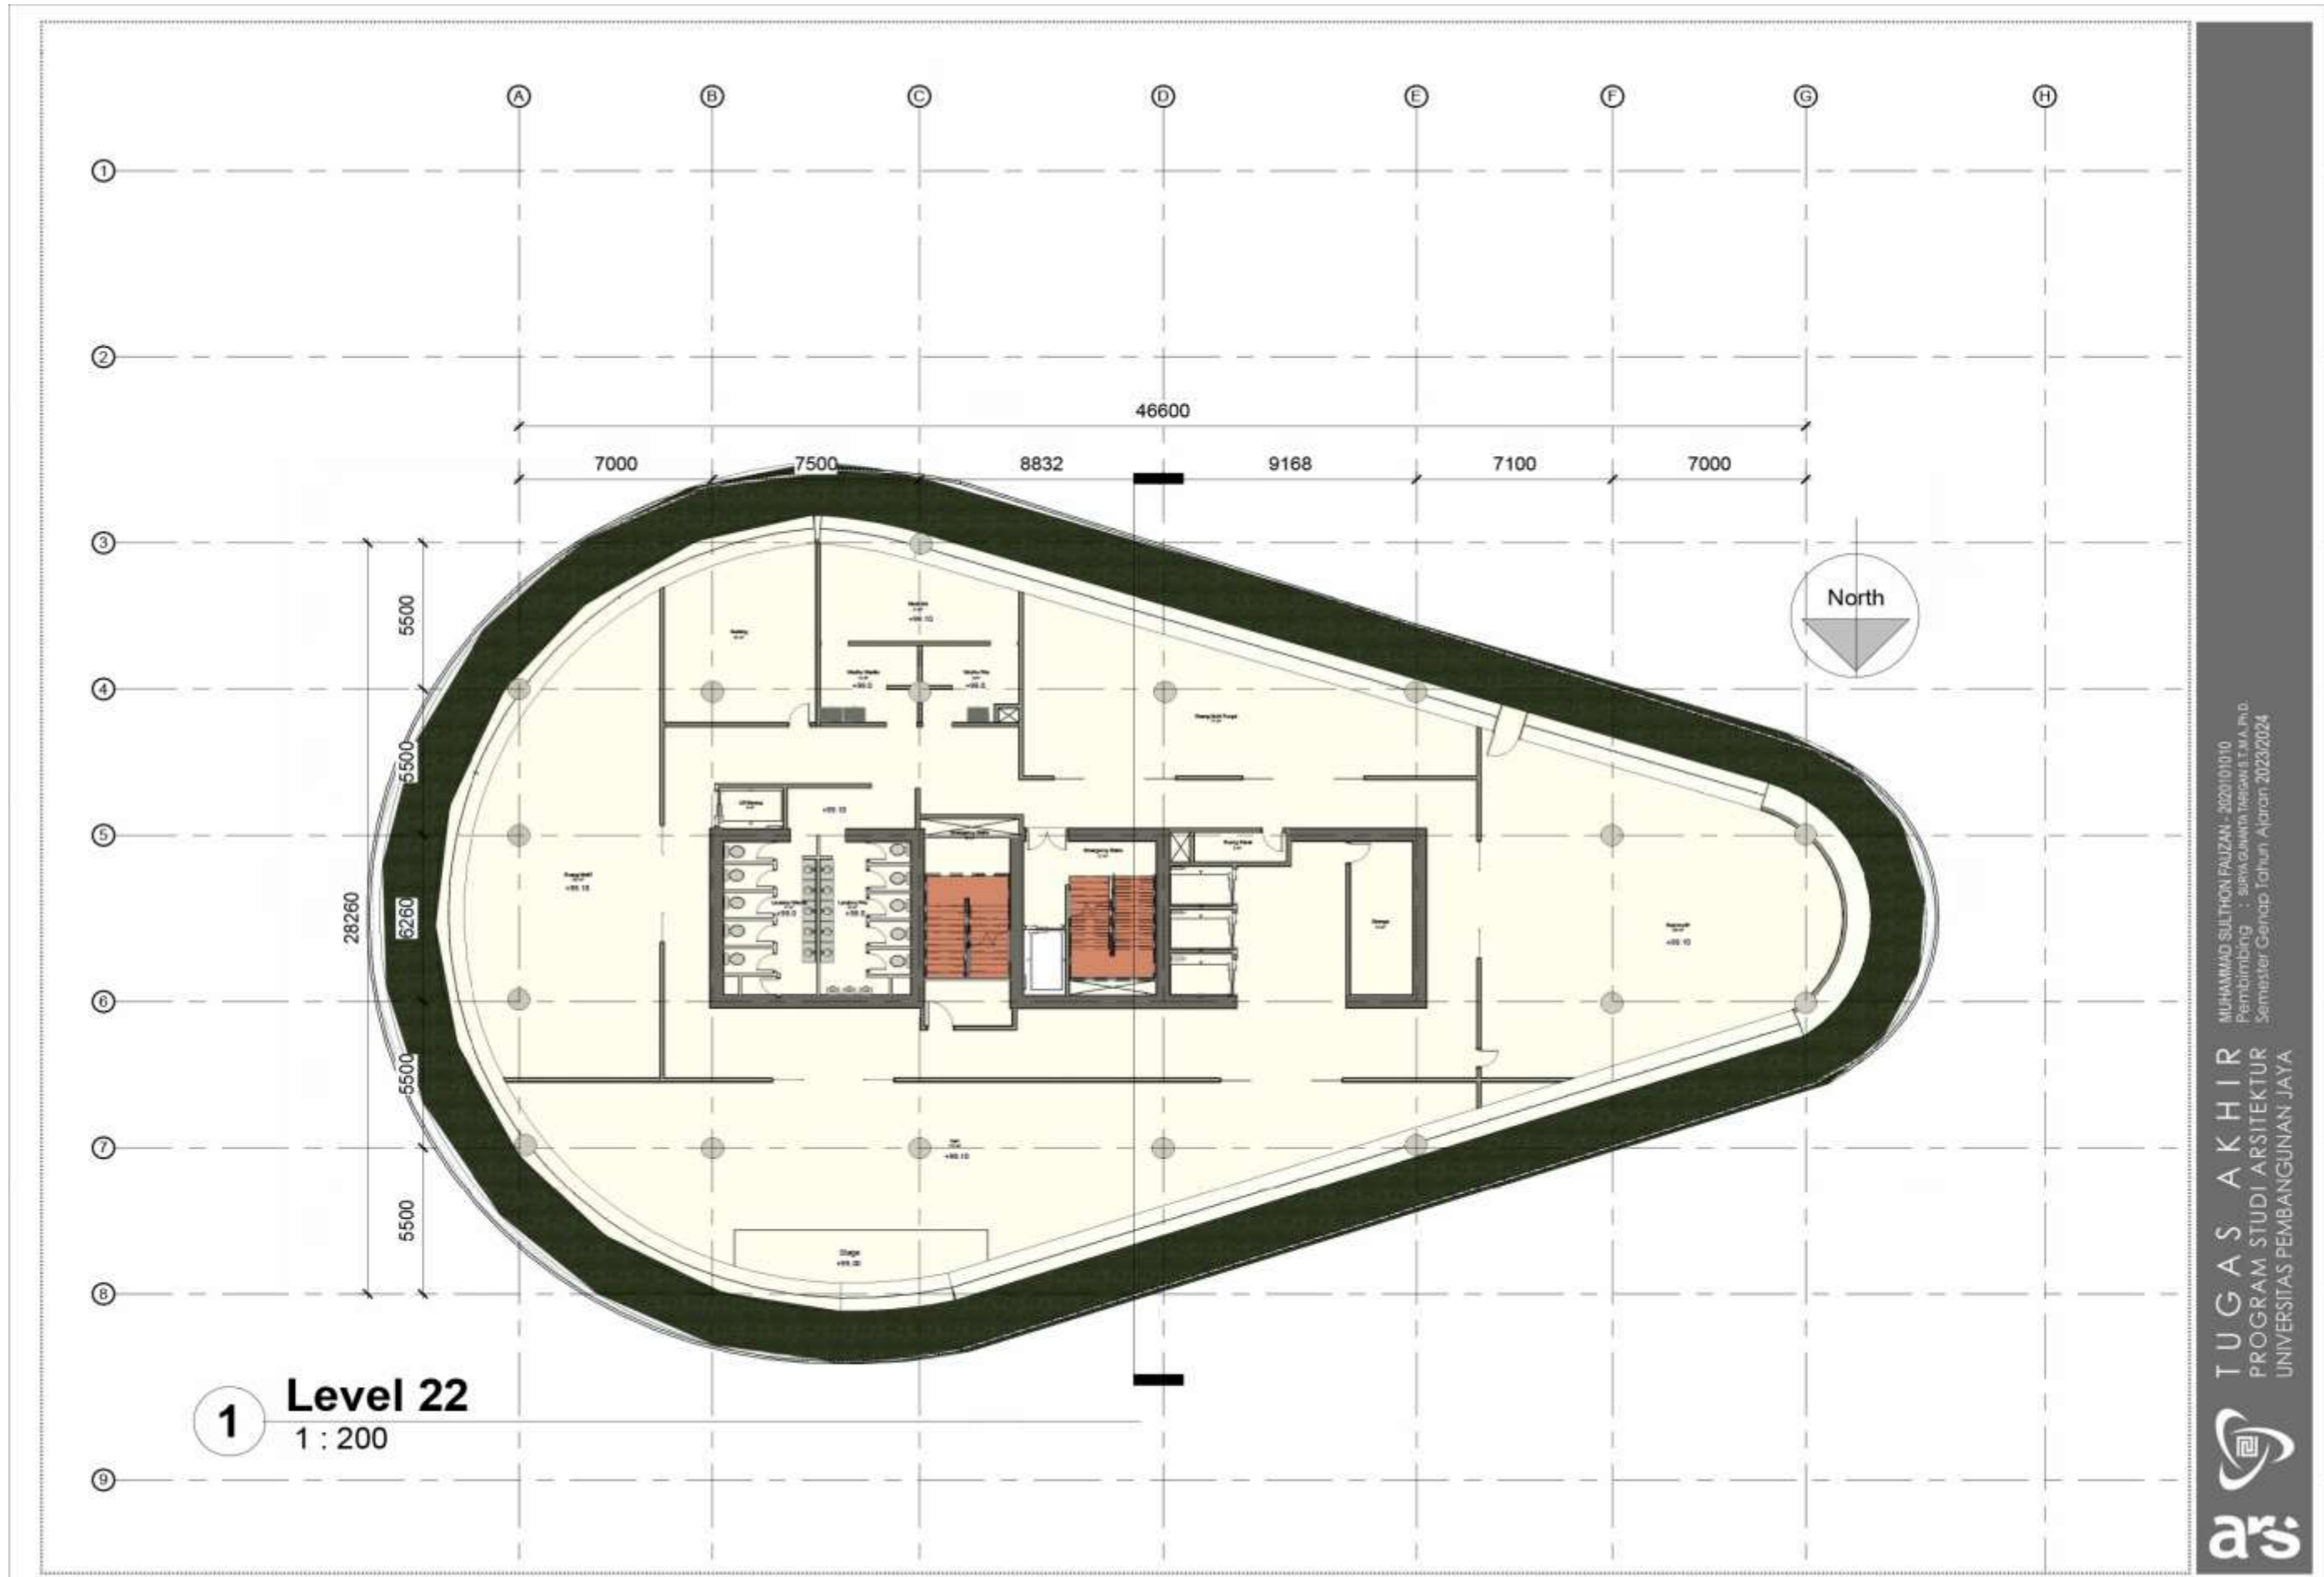


MUHAMMAD SULTHON FAUZHAN - 20231010110  
 Pembimbing : SURWIGUNATA MELAWATI, S.T.M., Ph.D.  
 Semester Genap Tahun Ajaran 2023/2024

**TUGAS AKHIR**  
 PROGRAM STUDI ARSITEKTUR  
 UNIVERSITAS PEMBANGUNAN JAYA




Lampiran 14. Denah Tower Level 22



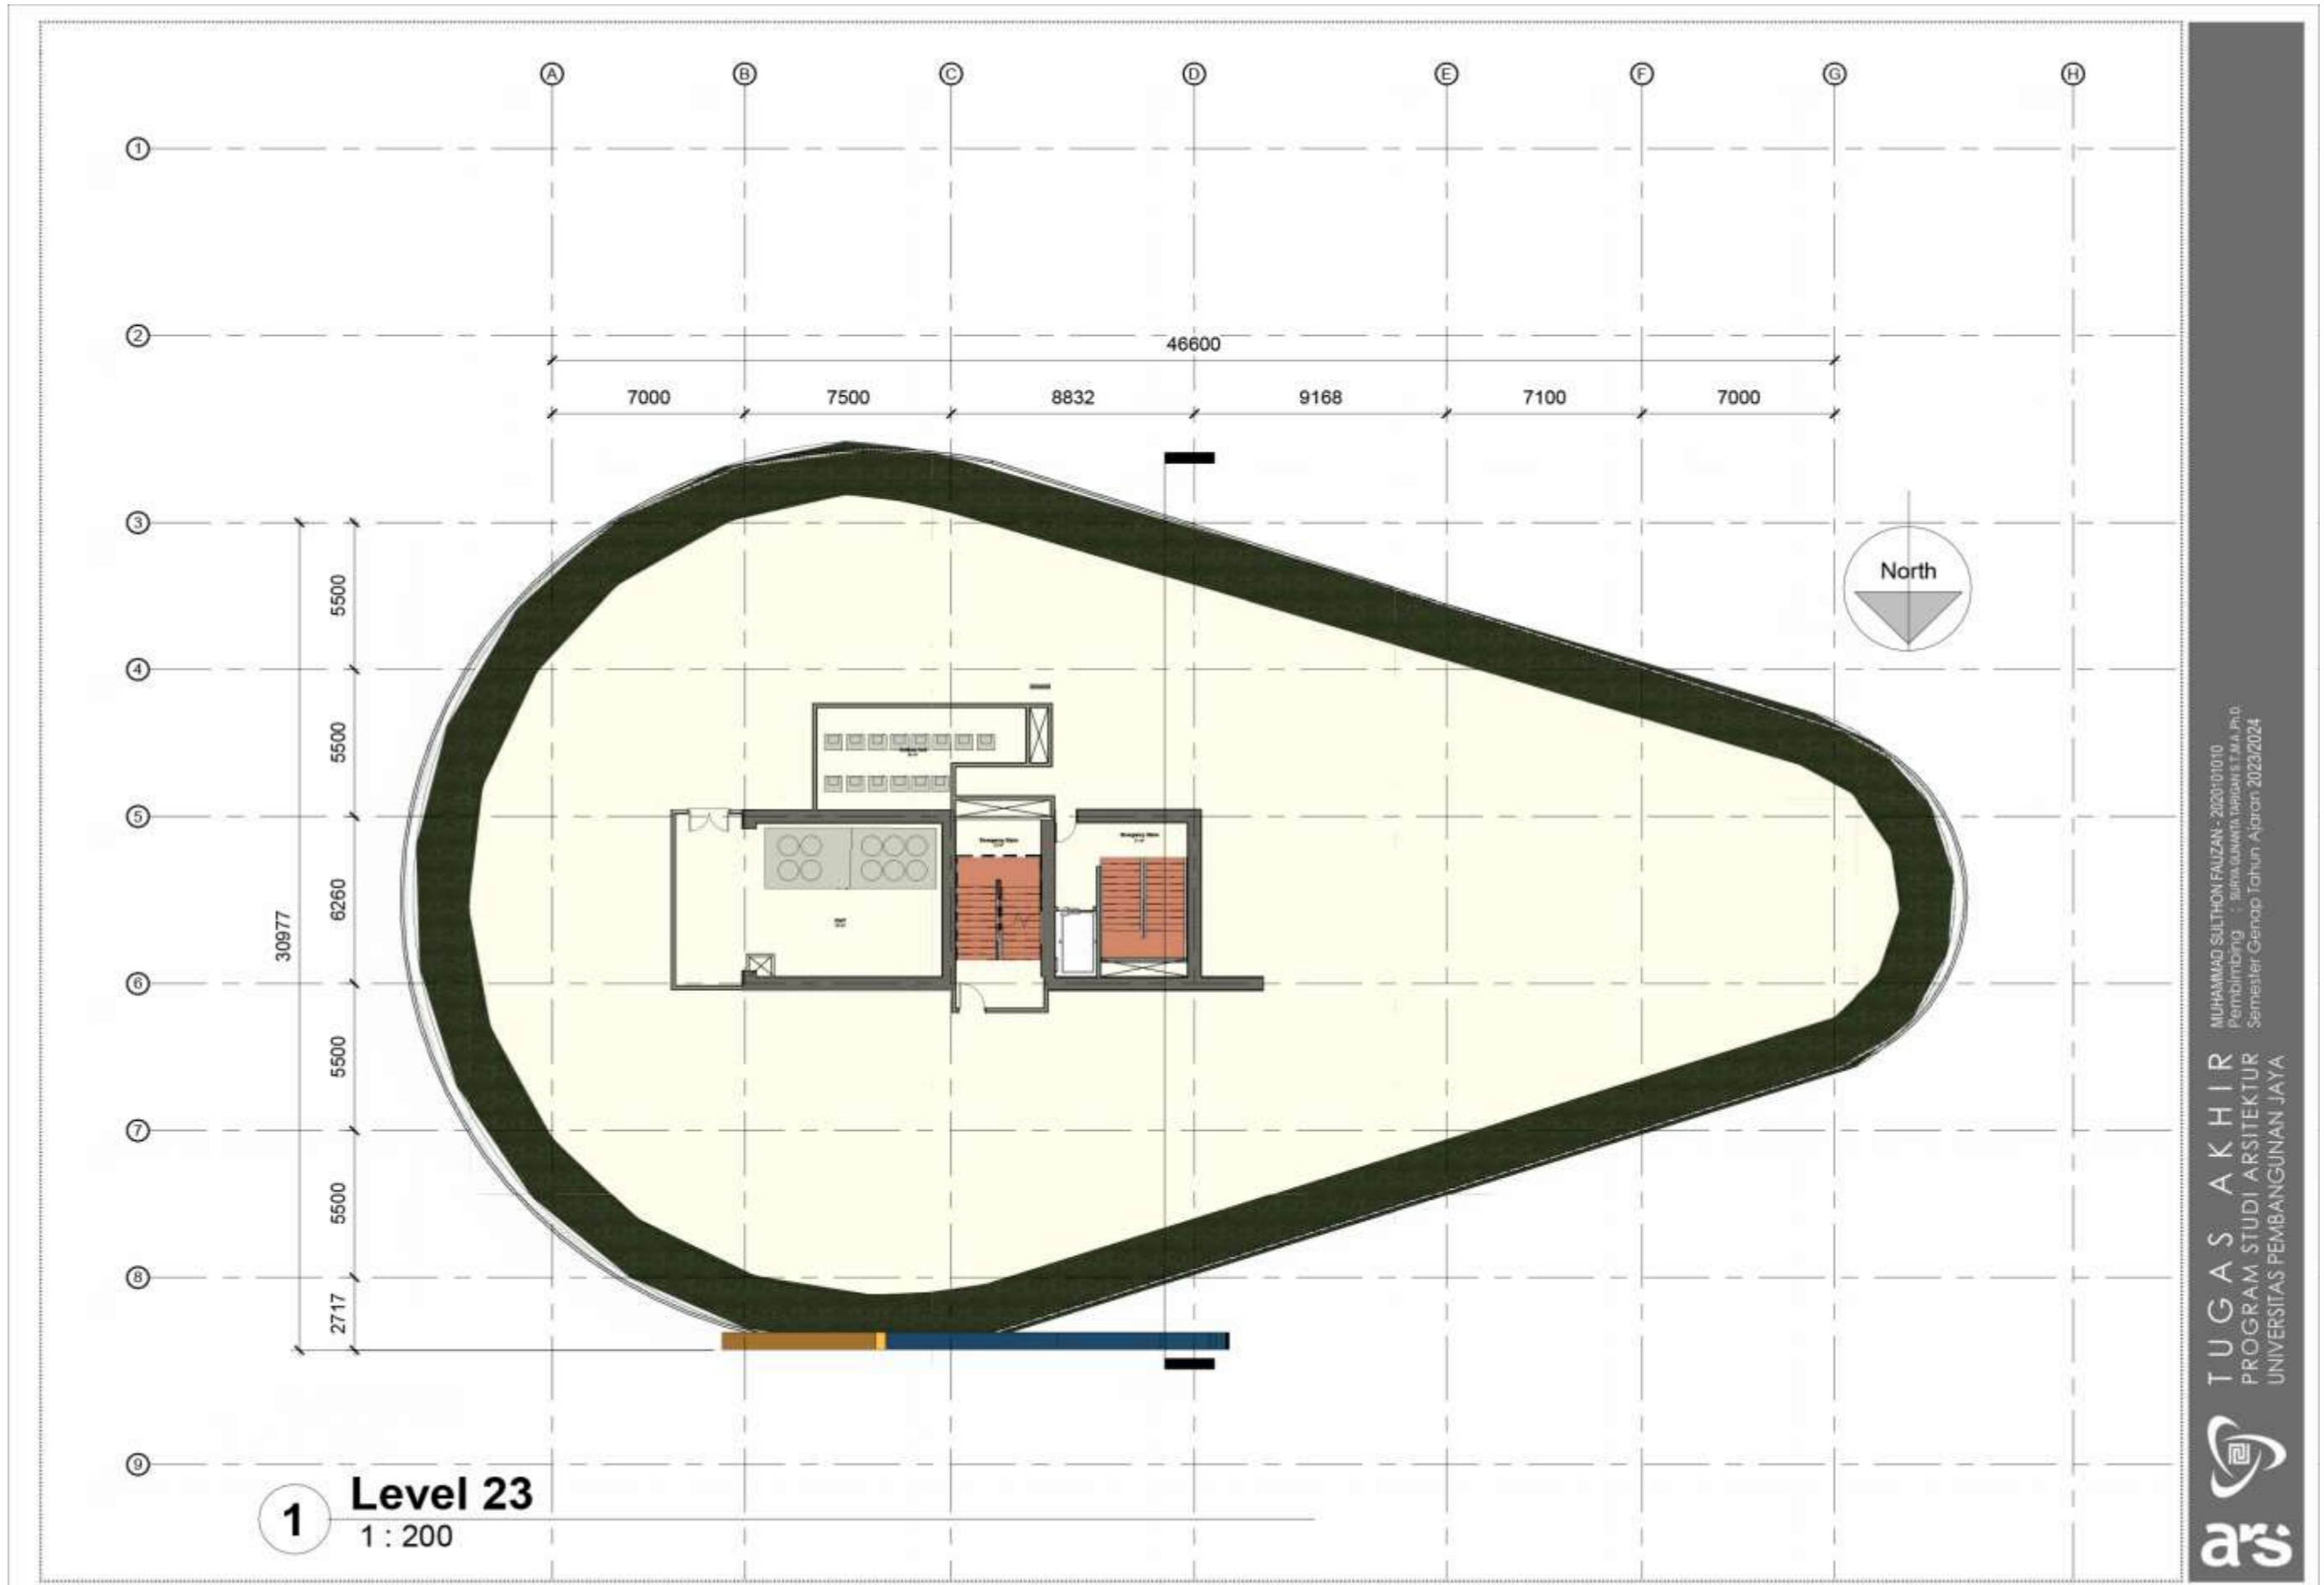

Lampiran 15. Denah Tower Level 23

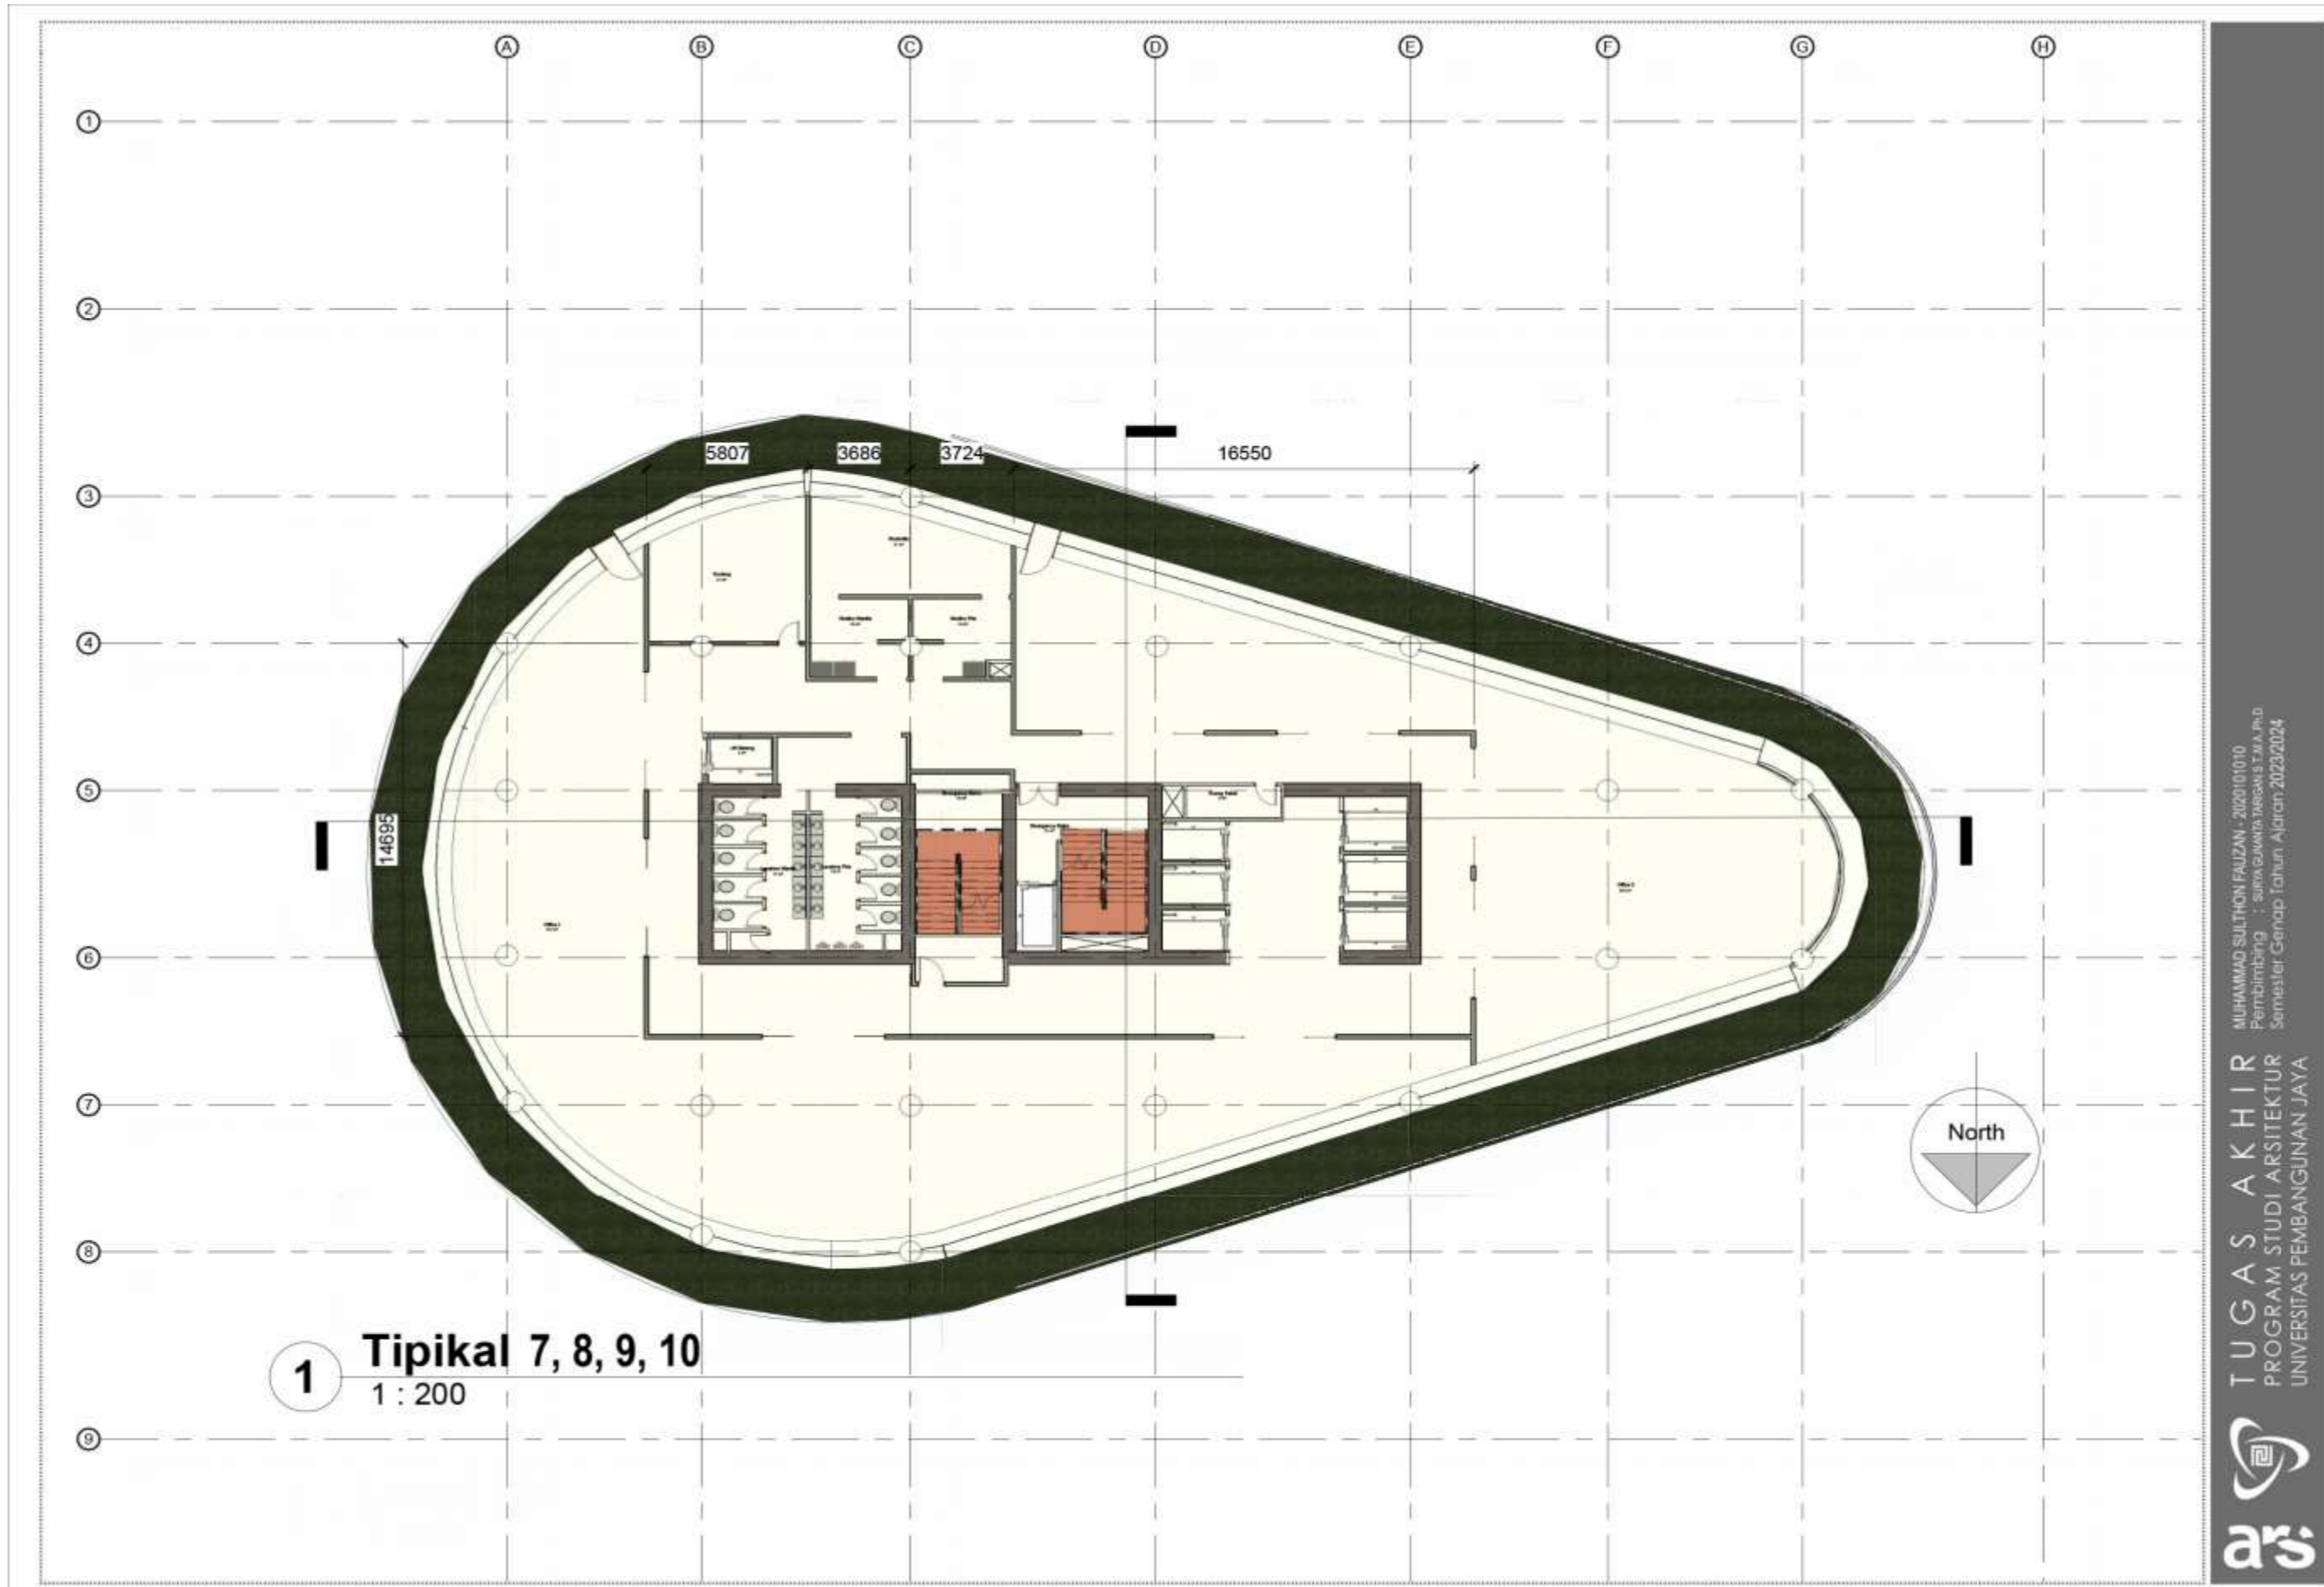


MUHAMMAD SULTHON FAUZHAN - 2020101010  
Pembimbing : surih Gumala Nugraha S.T.M.A.,P.H.  
Semester Genap Tahun Ajaran 2023/2024

TUGAS AKHIR  
PROGRAM STUDI ARSITEKTUR  
UNIVERSITAS PEMBANGUNAN JAYA



Lampiran 16. Denah Tower Tipikal 1




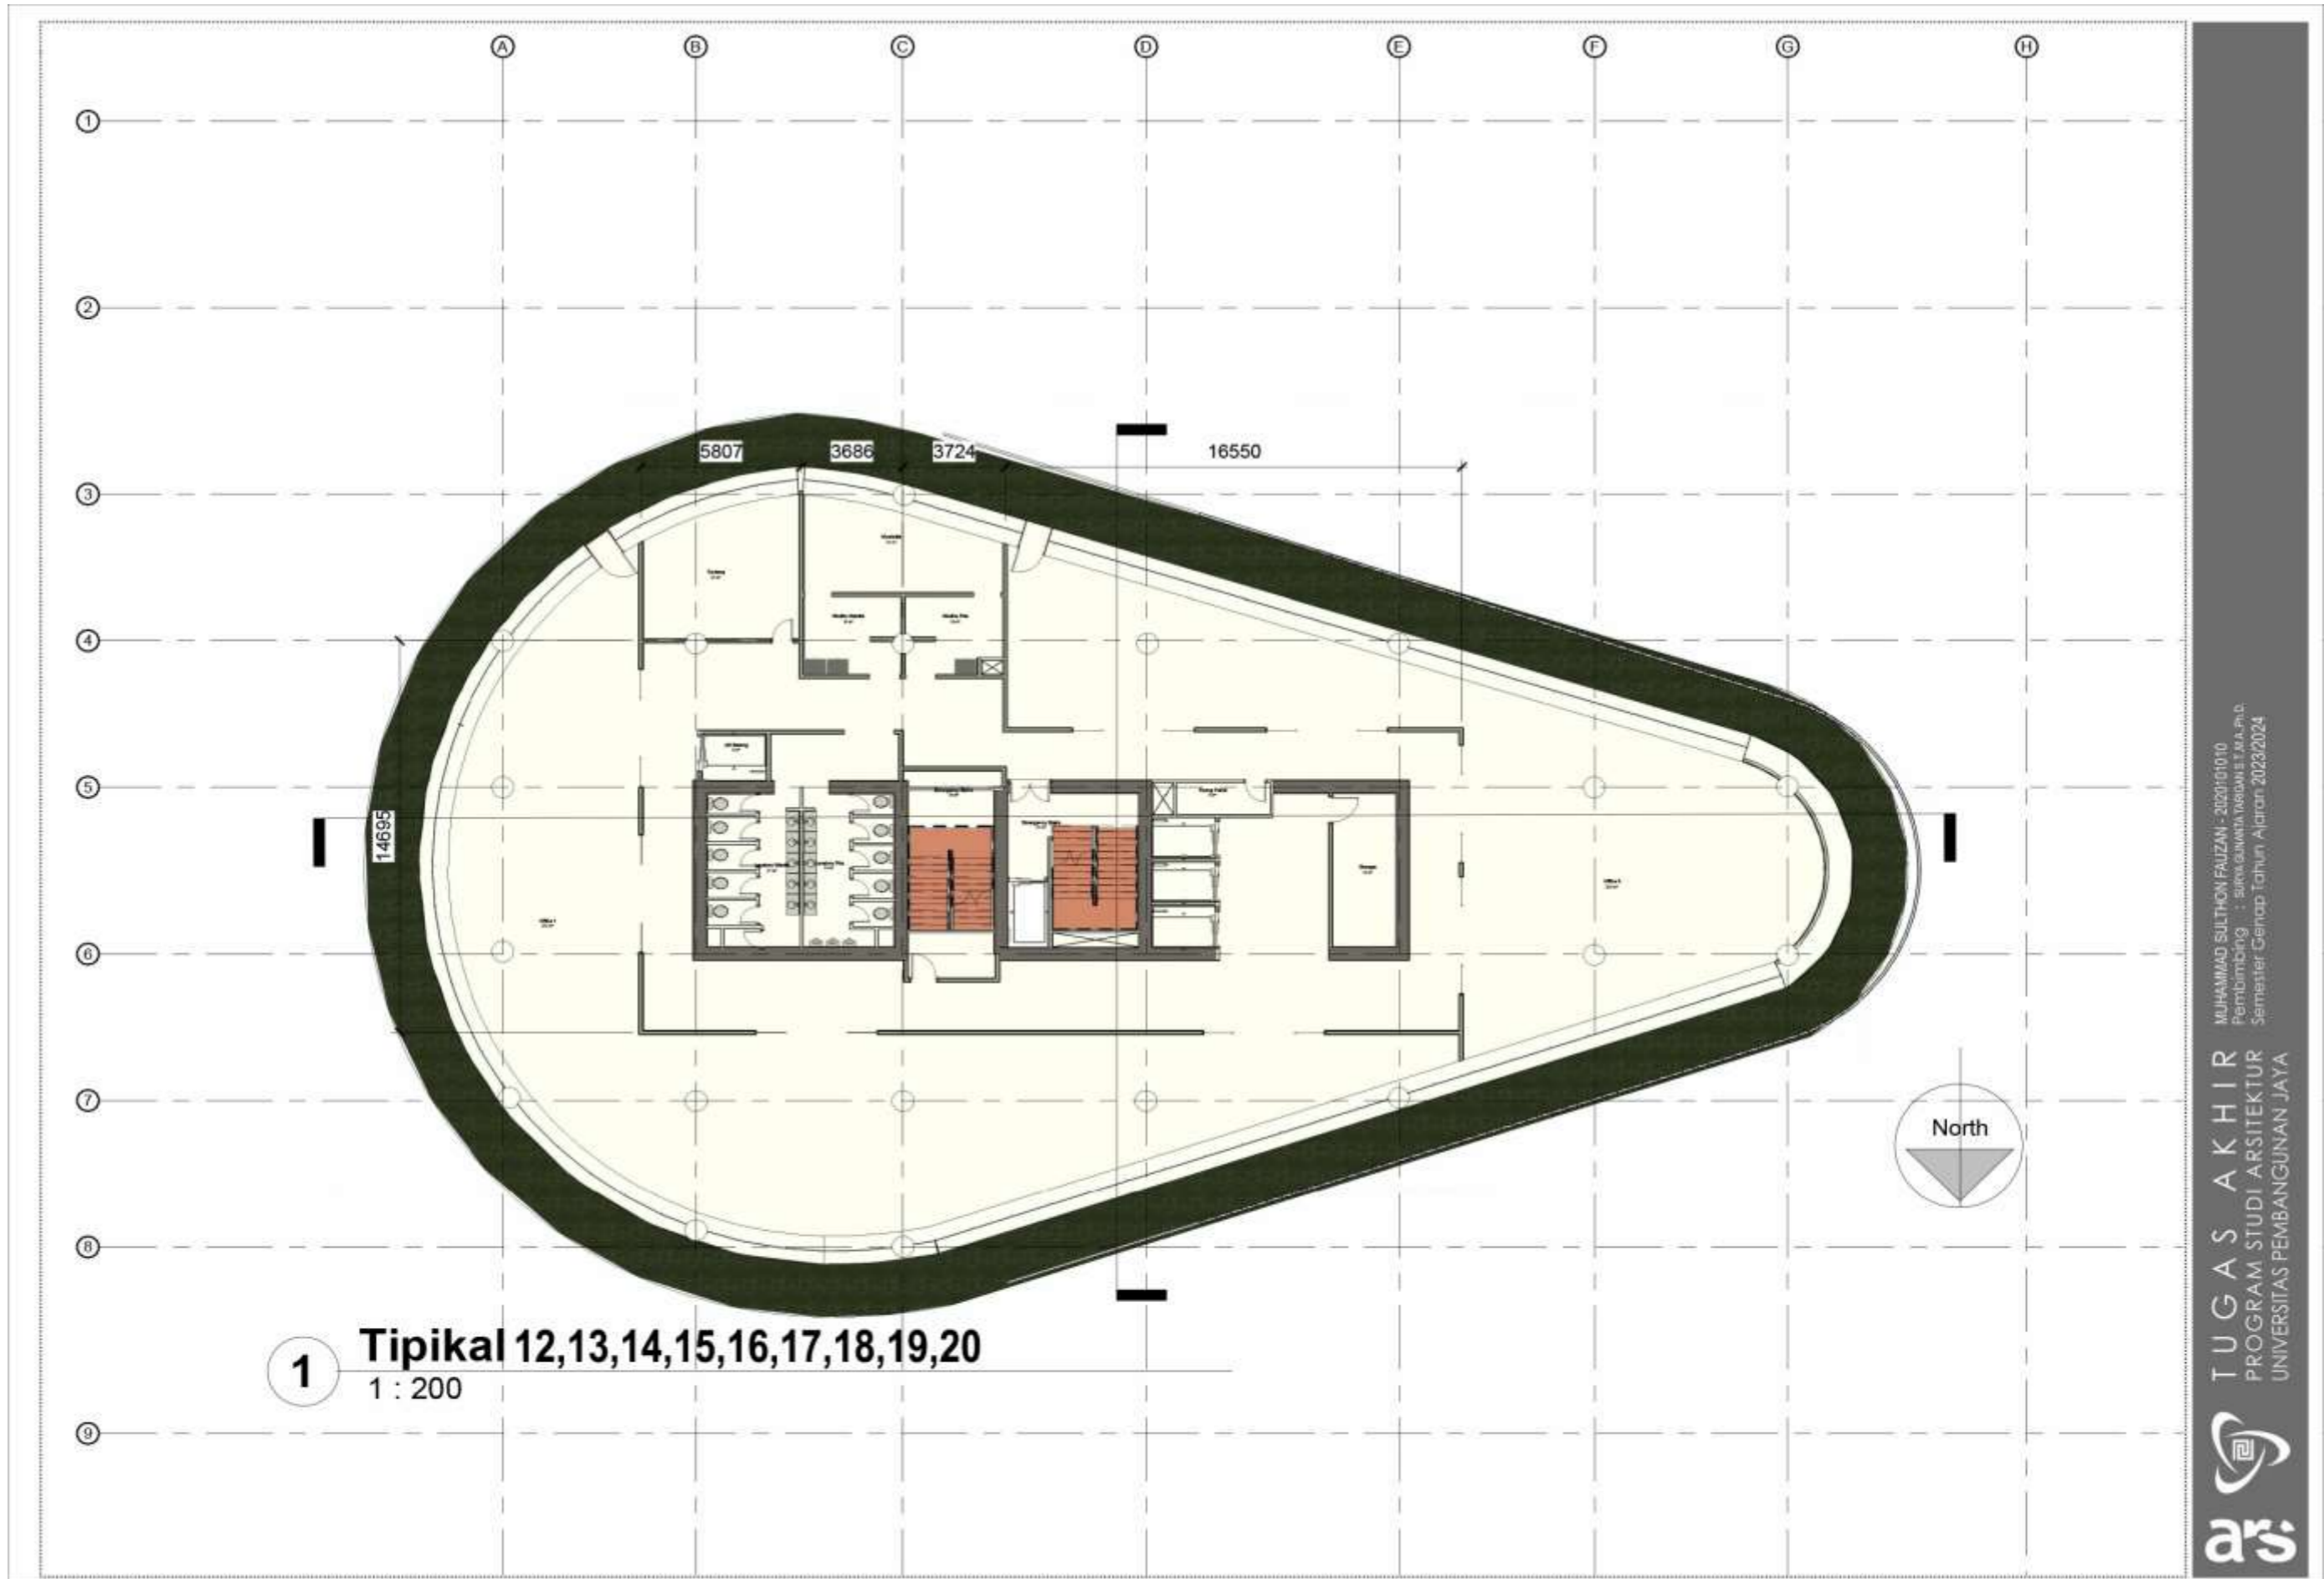

Lampiran 17. Denah Tower Tipikal 2



**1** Tampak Depan  
1 : 1000

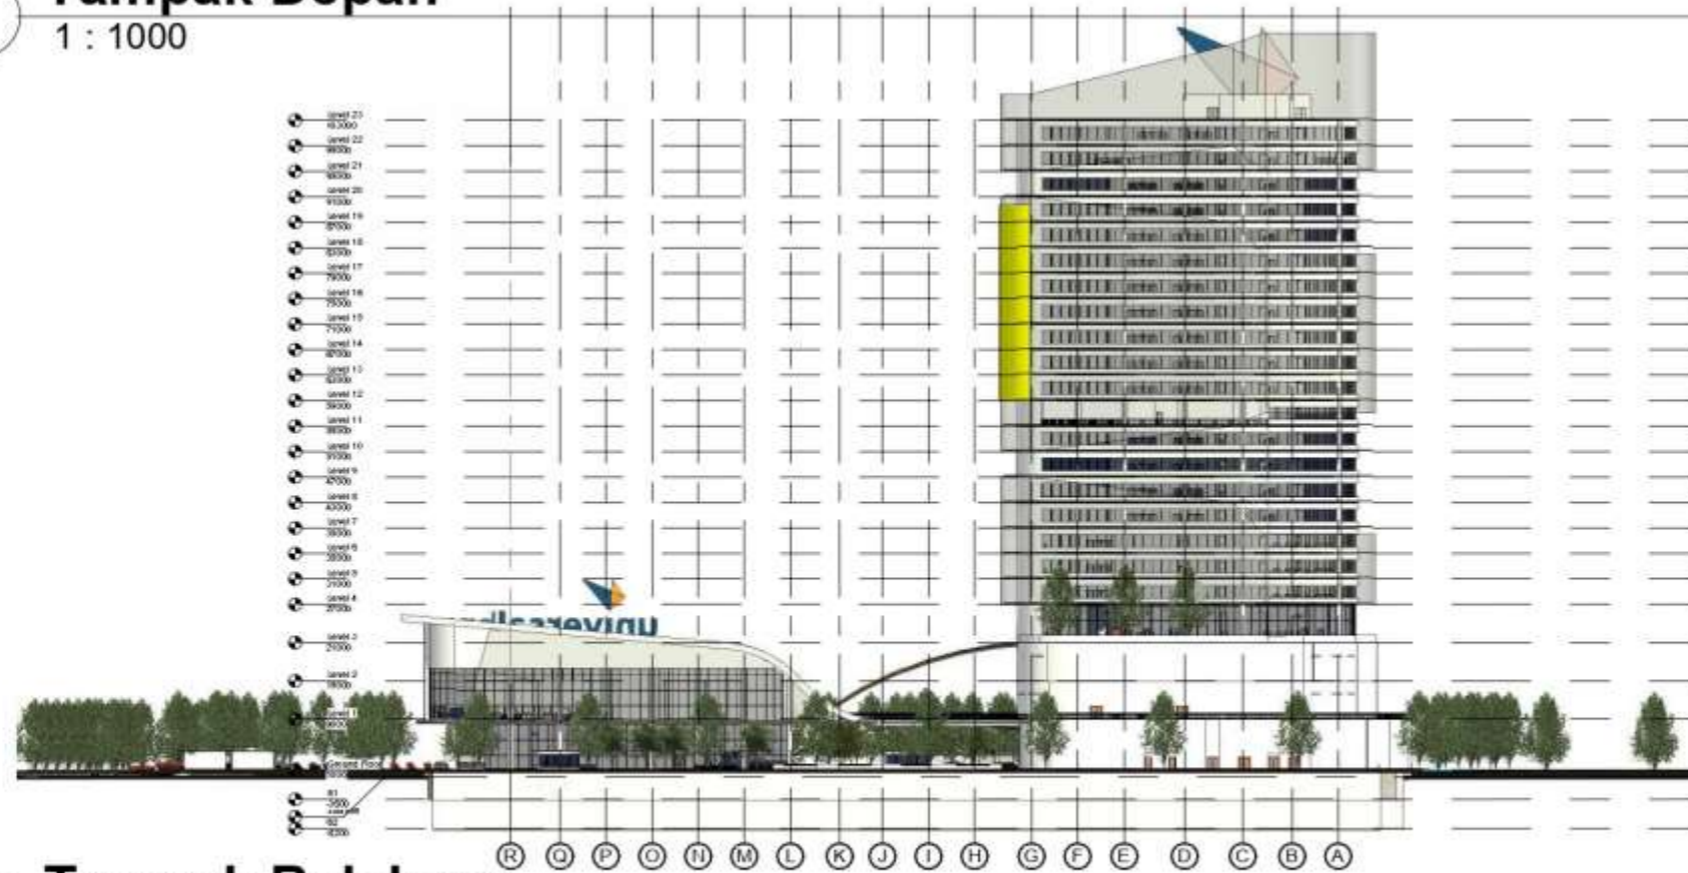

**2** Tampak Belakang  
1 : 1000


MUHAMMAD SULTHON FAUZZAN - 2020101010  
Pembimbing : Siska Gumanti, Tarkam E.T.M.A., Ph.D.  
Semester Geniapp Tahun Alarom 2023/2024

TUGAS AKHIR  
PROGRAM STUDI ARSITEKTUR  
UNIVERSITAS PEMBANGUNAN JAYA







**1** Tampak Kanan  
1 : 1000

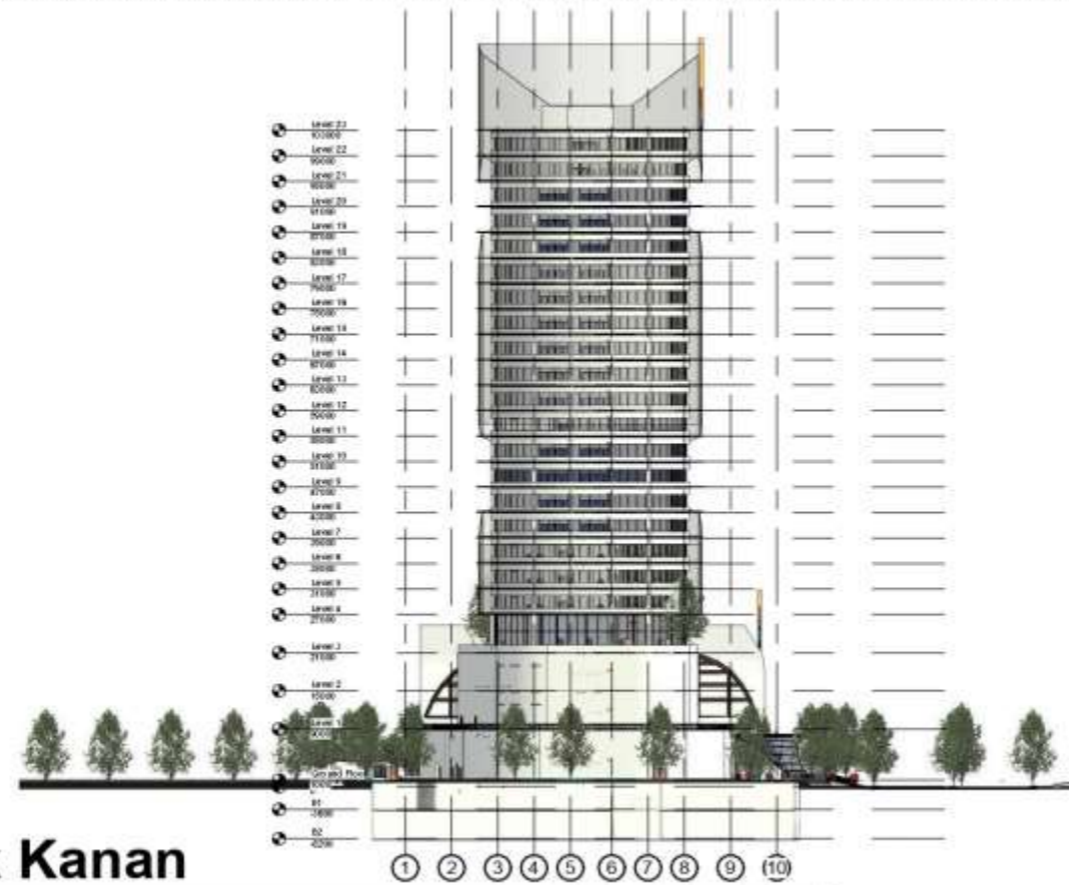


**2** Tampak Kiri  
1 : 1000

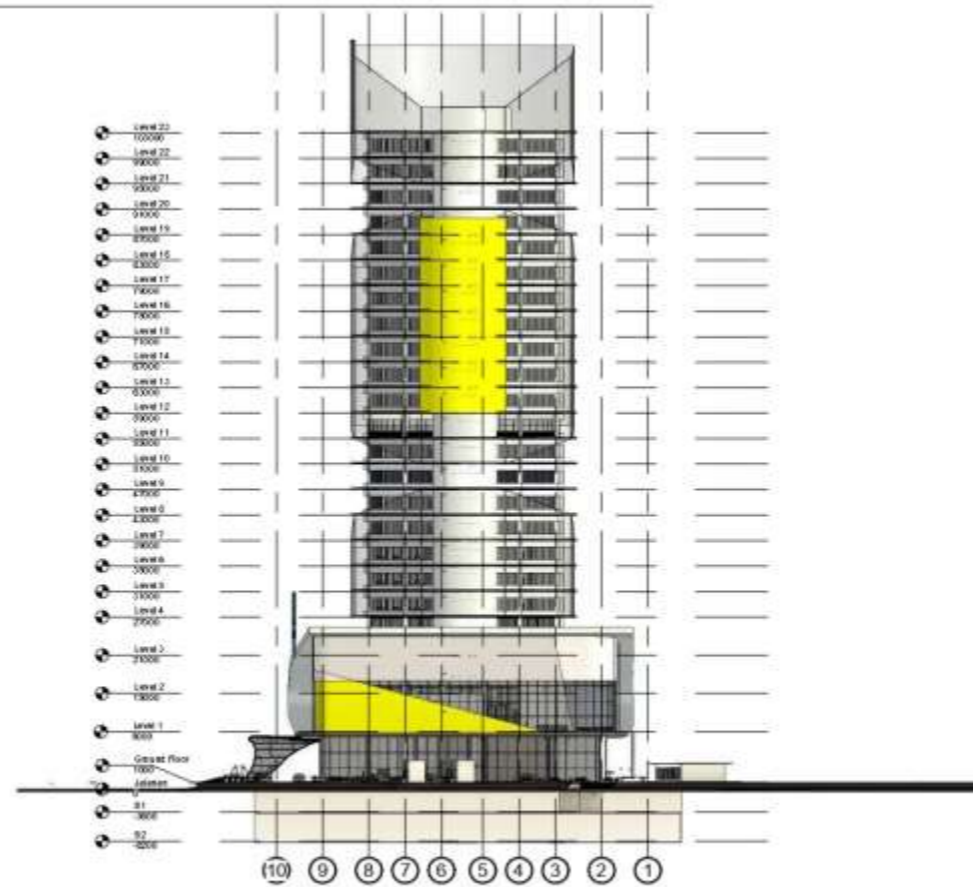

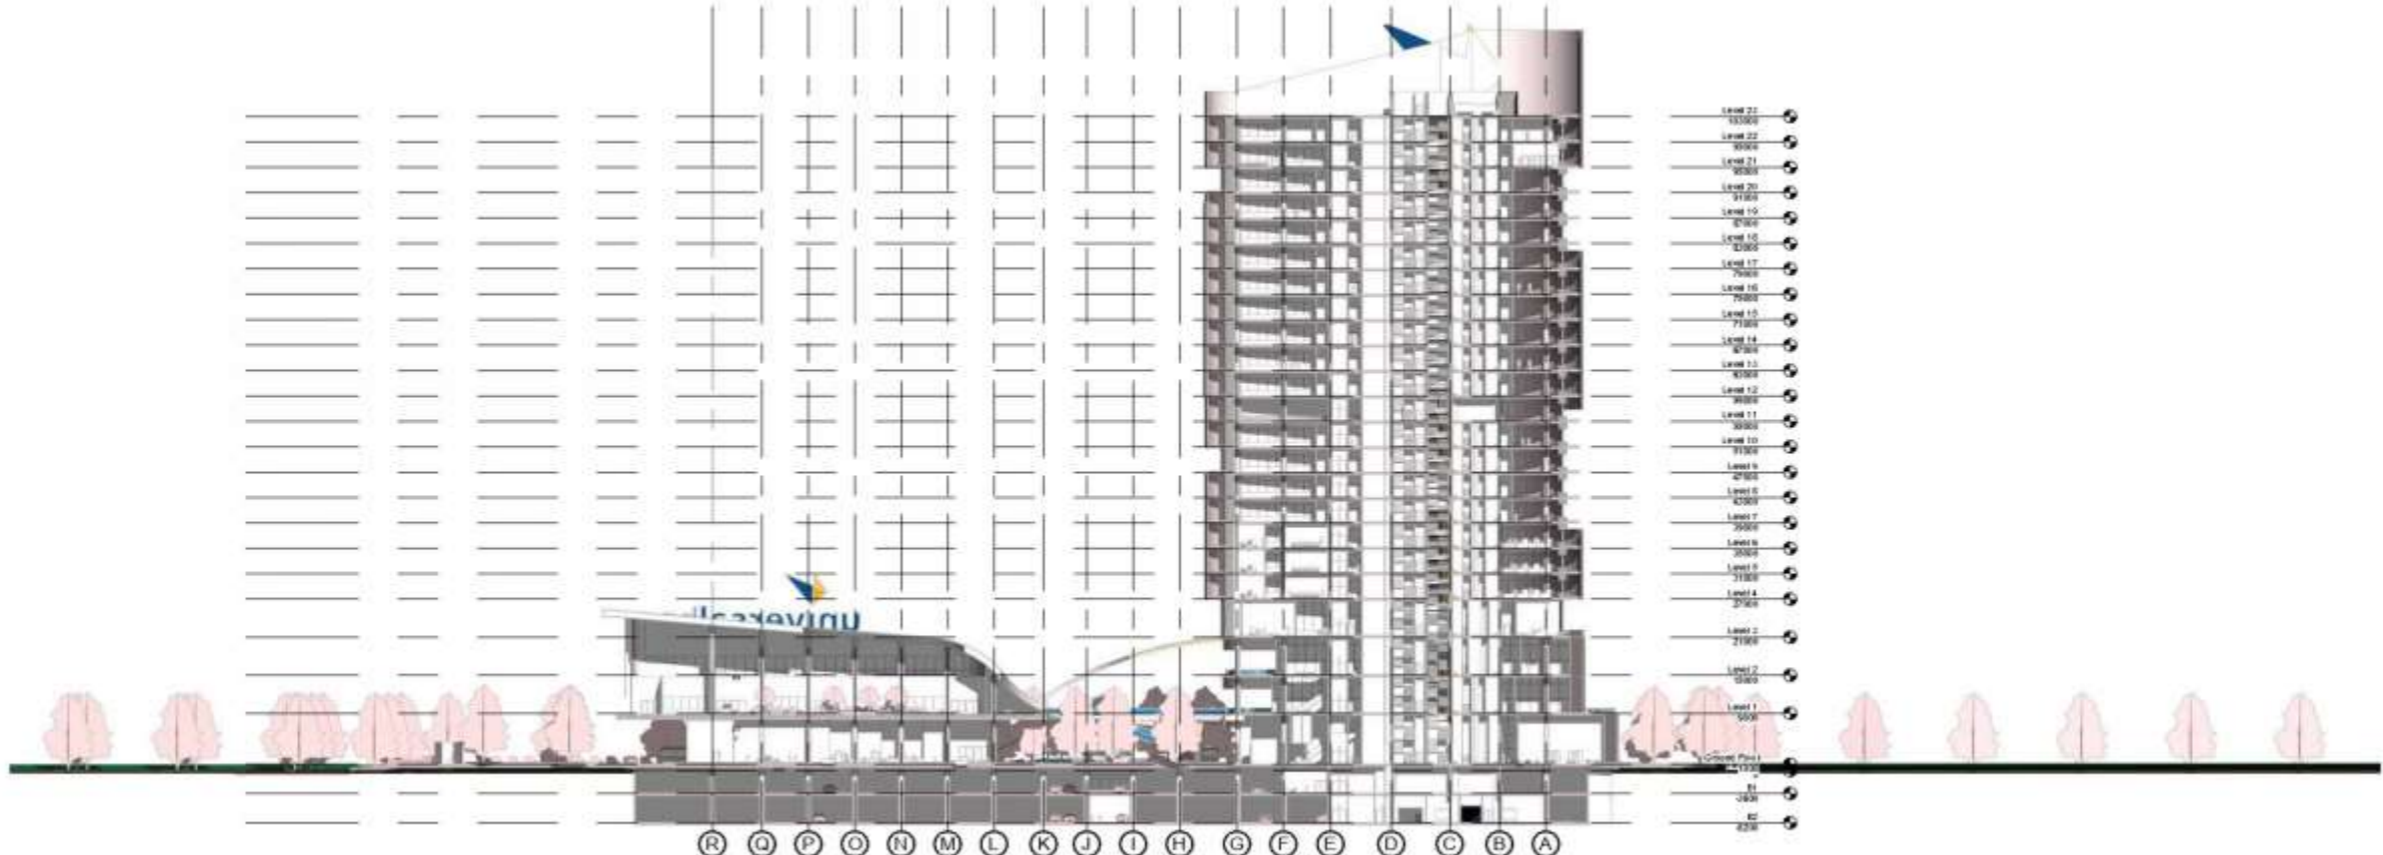

**1** Potongan A-A  
1 : 1000

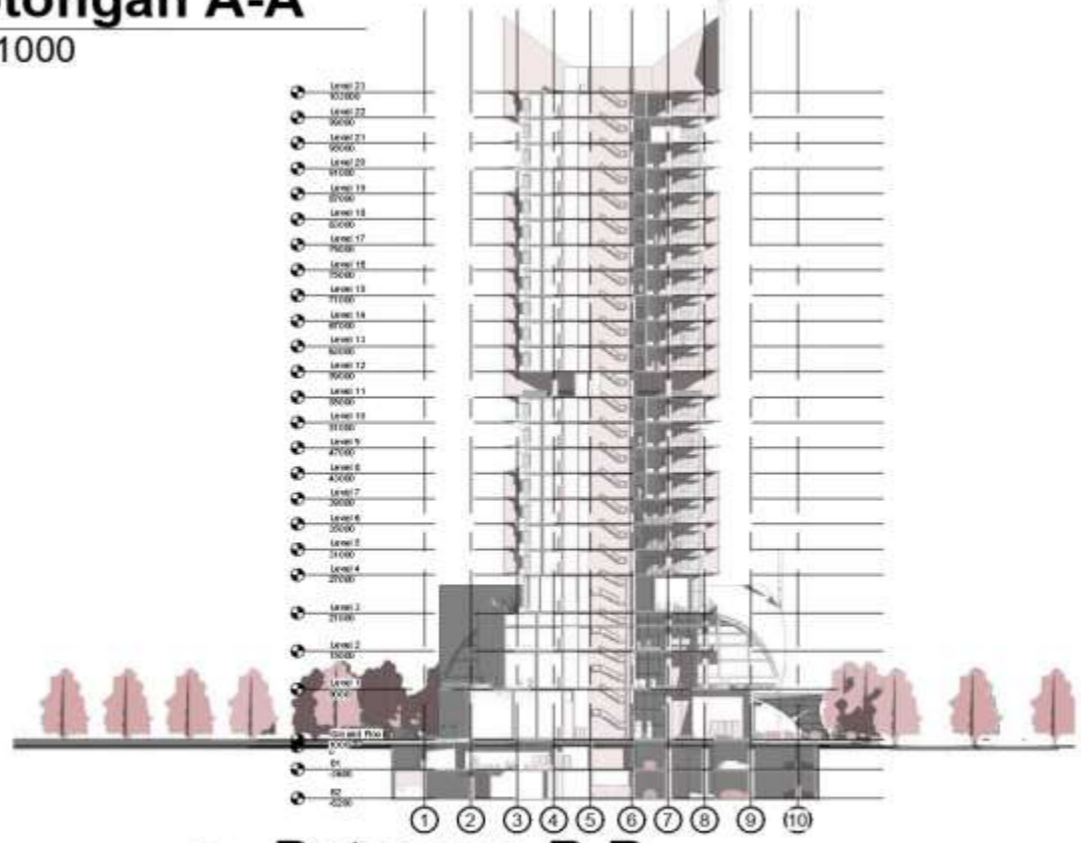

**2** Potongan B-B  
1 : 1000


MUHAMMAD SULTHAN FAUZAN - 2020101010  
 Pembimbing : SURAGAMATA WIGANES I.T.M.A., Ph.D  
 Semester Genap Tahun Ajaran 2023/2024

TUGAS AKHIR  
 PROGRAM STUDI ARSITEKTUR  
 UNIVERSITAS PEMBANGUNAN JAYA





Universal BPR Logo  
 Concrete Roof Slab  
 Balok 60x60cm  
 Perforated Panel  
 Coumpound Ceiling  
 Kolom bulat Diameter 80cm  
 Core  
 ACP Panel  
 Curtain Wall Panel  
 Tile Floor  
 Emergency Stair

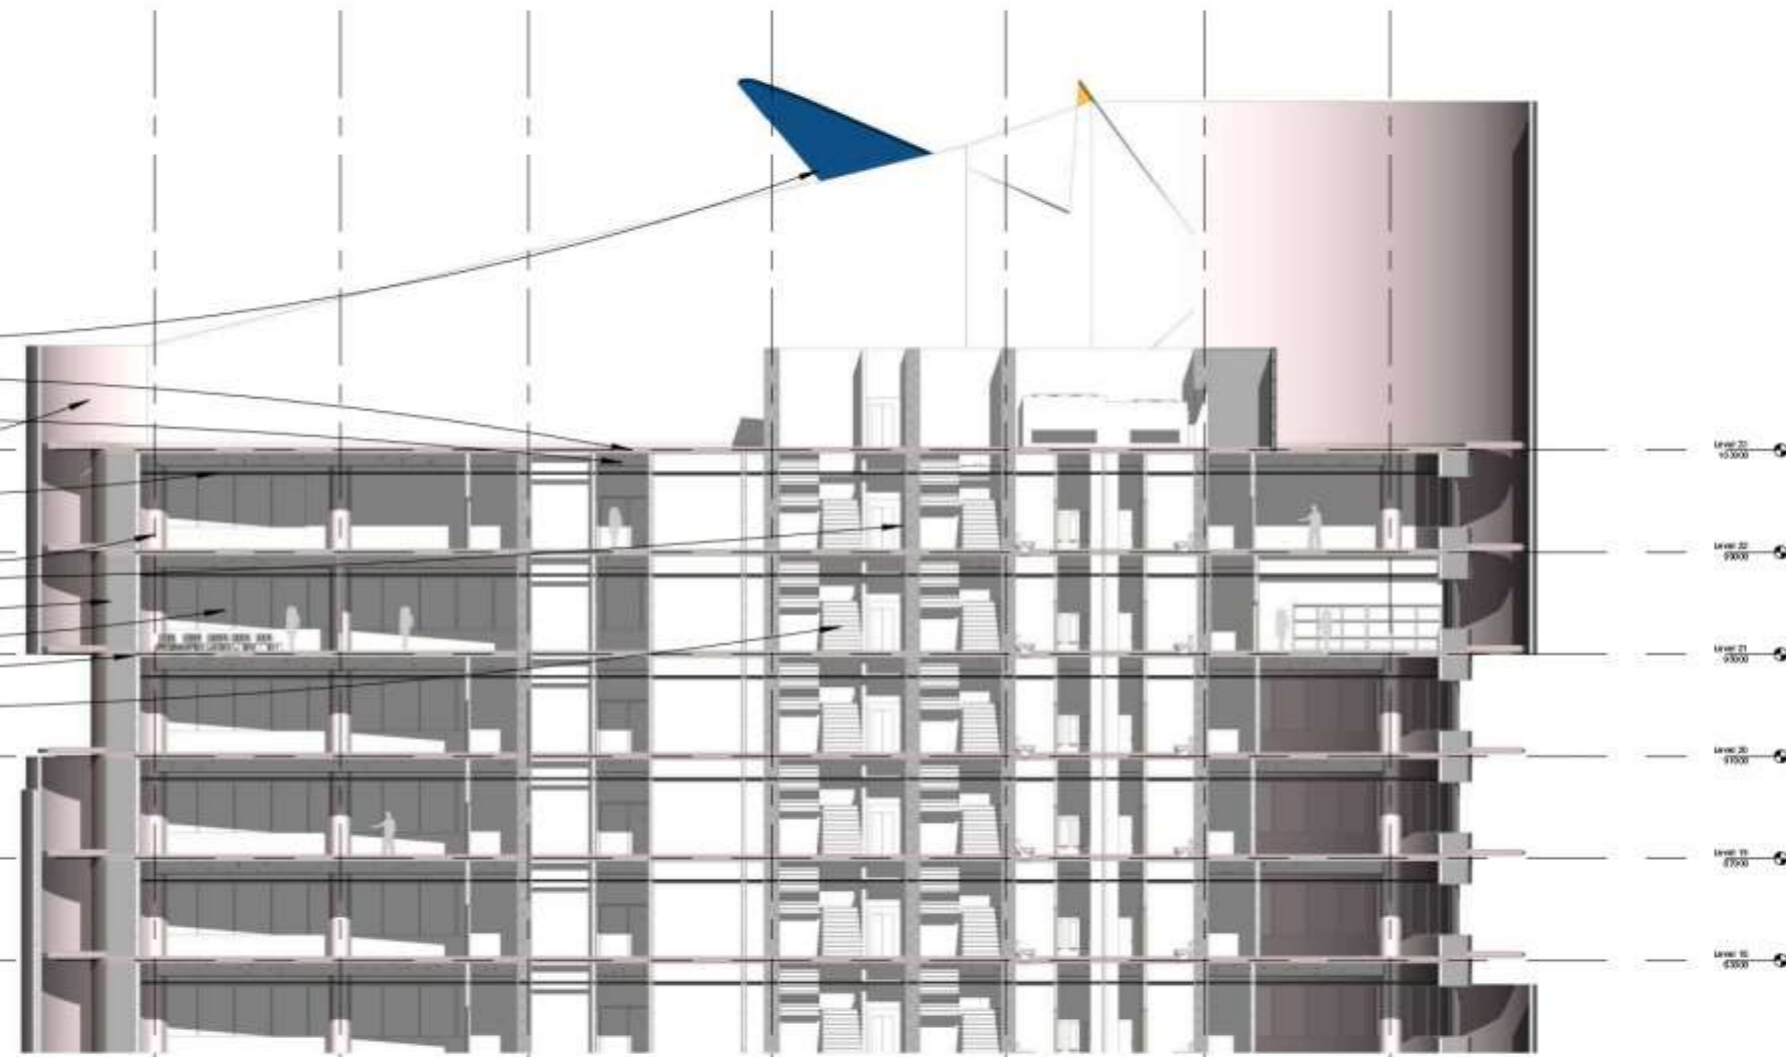

**1** Detail Potongan Prinsip  
 1 : 250

MUHAMMAD SULTHON FAUZHAN - 2020101010  
 Pembimbing : SURYA GAWAYATI, MARSISIA S.T.M.A., Ph.D.  
 Semester Genap Tahun Ajaran 2023/2024

TUGAS AKHIR  
 PROGRAM STUDI ARSITEKTUR  
 UNIVERSITAS PEMBANGUNAN JAYA






AKSONOMETRI STRUKTUR  
NTS

MUHAMMAD SULTHON FAUZAN - 2020101010  
Pembimbing : LINA ULUMATA WEGAS S.T.M., Ph.D  
Semester Genap Tahun Ajaran 2023/2024

TUGAS AKHIR  
PROGRAM STUDI ARSITEKTUR  
UNIVERSITAS PEMBANGUNAN JAYA





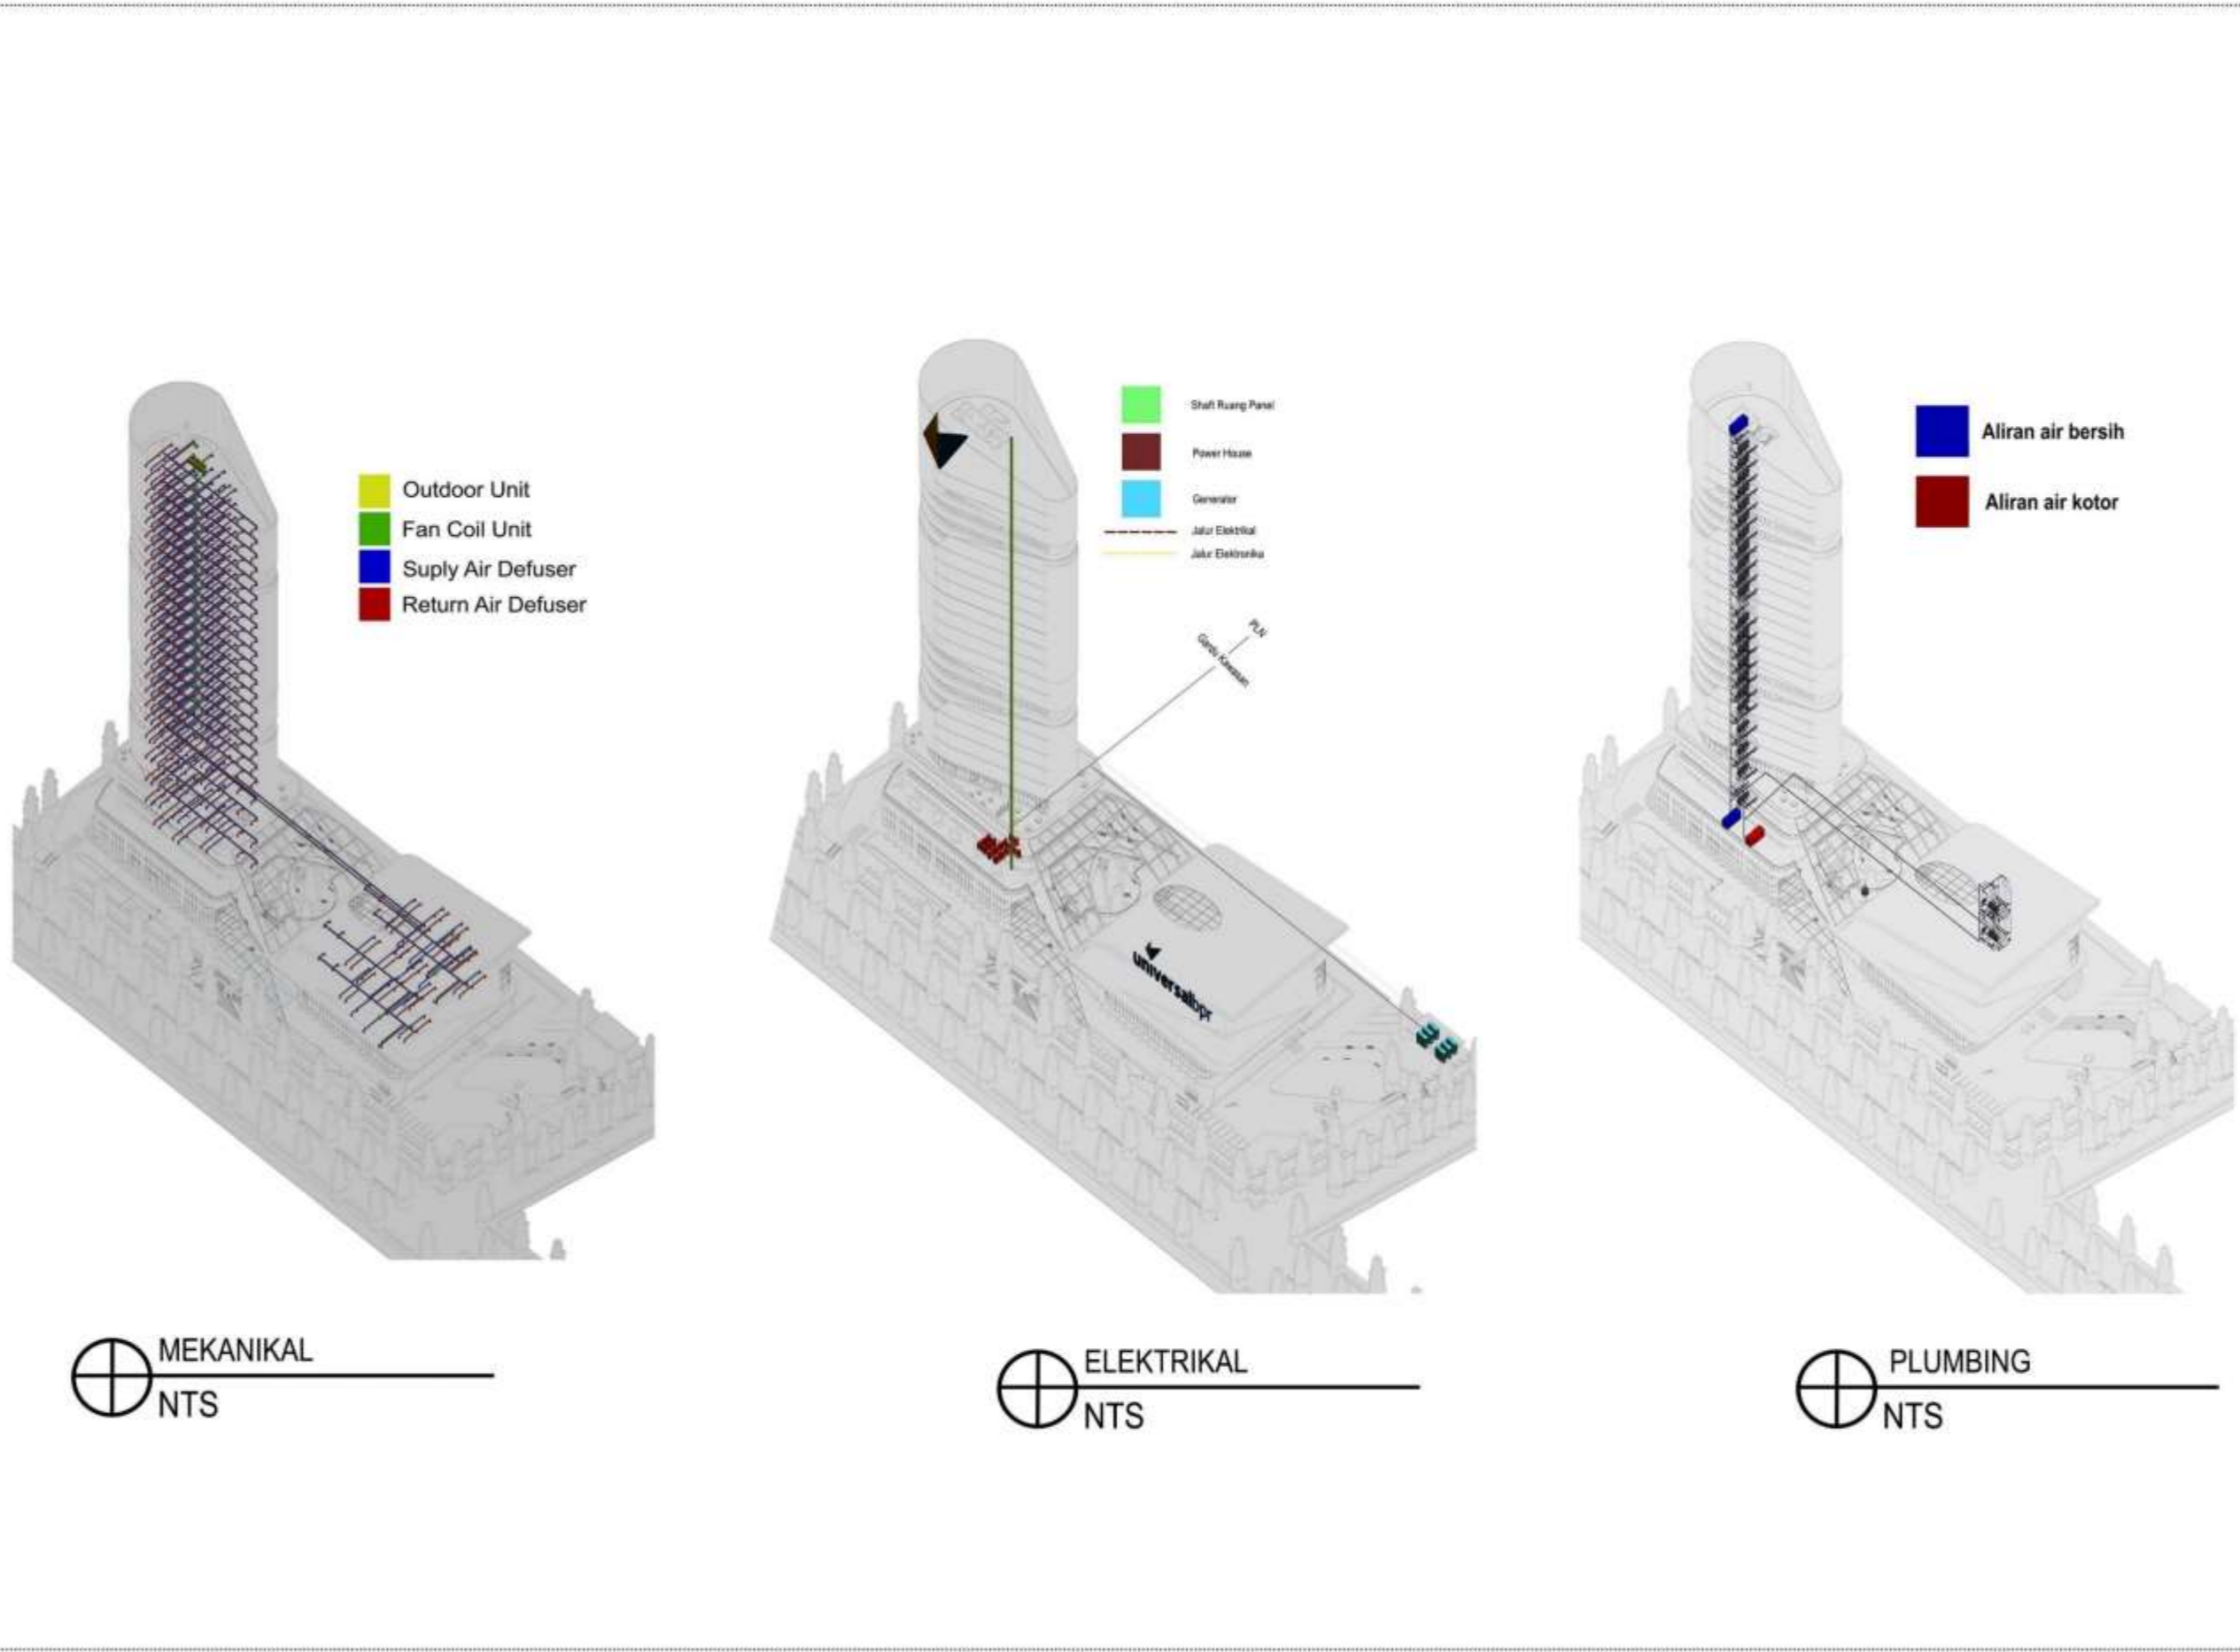

Lampiran 23. Konsep Utilitas

MUHAMMAD SULTHON FAUZAN - 2020101010  
 Perencanaan : SURVIVUMITA BERGAM S.T.M.A.,P.E.  
 Semester Genap Tahun Ajaran 2023/2024





## EKSTERIOR

MUHAMMAD SULTHON FAUZHAN - 202101010  
Pembimbing : SURWIDHARITA WINDASARI S.T.M.A., Ph.D.  
Semester Genap Tahun Ajaran 2023/2024

TUGAS AKHIR  
PROGRAM STUDI ARSITEKTUR  
UNIVERSITAS PEMBANGUNAN JAYA







EKSTERIOR

MUHAMMAD SUL THON FAUZAN - 2020101010  
Pembimbing : BIRVA GARWITA TARIGAN S.T.MA, Ph.D  
Semester: Genap Tahun Alpro 2023/2024

TUGAS AKHIR  
PROGRAM STUDI ARSITEKTUR  
UNIVERSITAS PEMBANGUNAN JAYA







Ruang Nasabah

MUHAMMAD SULTHON FAUZAN - 2020101010  
Pembimbing : Sunniyati Widiyanti S.T.M., Ph.D.  
Semester Genap Tahun Ajaran 2023/2024

TUGAS AKHIR  
PROGRAM STUDI ARSITEKTUR  
UNIVERSITAS PEMBANGUNAN JAYA







COMMUNITY HUB AREA

MUHAMMAD SULTHON FAUZAN - 2020101010  
Pembimbing : BAWA GUNATA TUGAN & T.M.A.Pn.D  
Semester Genap Tahun Ajaran 2023/2024

TUGAS AKHIR  
PROGRAM STUDI ARSITEKTUR  
UNIVERSITAS PEMBANGUNAN JAYA







Lobby Area

MUHAMMAD SULTHON FAUZAN - 2020101010  
Pembimbing : SURWALIANA DESSANI S.T.M., Ph.D  
Semester Genap Tahun Ajaran 2023/2024

TUGAS AKHIR  
PROGRAM STUDI ARSITEKTUR  
UNIVERSITAS PEMBANGUNAN JAYA







Courtyard





Office Area

MUHAMMAD SULTHAN FAUZAN - 2020101010  
Pembimbing : Sumahutomo Wicaksono S.T., M.A., Ph.D.  
Semester Genap Tahun Ajaran 2023/2024

TUGAS AKHIR  
PROGRAM STUDI ARSITEKTUR  
UNIVERSITAS PEMBANGUNAN JAYA







	<b>FORMULIR PEMBIMBINGAN SKRIPSI/TA</b>	SPT-I/03/SOP-28/F-03
		No. Rekaman

Nama Mahasiswa : Muhammad Sulthon Fauzan  
 Prodi/NIM : Arsitektur / 2020101010  
 Judul Skripsi/TA yang diajukan : PERANCANGAN KANTOR PUSAT BANK UNIVERSAL BPR  
 DENGAN PENDEKATAN ARSITEKTUR PERILAKU, TANGERANG SELATAN

No	Tanggal	Materi Pembimbingan	Paraf Mhs	Paraf Dosen Pembimbing
1.	16 Febuari 2024	Membahas mengenai gubahan.		
2.	22 Febuari 2024	Revisi serta melanjutkan konsep guubahan.		
3.	12 Mare 2024	Mengulas pembuatan siteplan serta sirkulasi pada tapak		
4.	22 Mare 2024	Membahas denah serta kapasitas ruangan dan parkir pada denah.		
5.	10 Mei 2024	Membahas perancangan pasca Design Review		
6.	15 mei 2024	perubahan desain secara bentuk dan juga fasad		
7.	24 mei 2024	Membahas Siteplan serta fasad lanjutan		
8.	31 mei 2024	Pembahasan denah lantai 1 dan 2 serta basement		

\* Jika pembimbingan lebih dari minimal 8 kali, mohon membuat salinan formulir ini

	
Mahasiswa	Dosen Pembimbing



Copyright ©2020 Universitas Pembangunan Jaya. All rights reserved. | +62-21-7455555

	<b>FORMULIR PEMBIMBINGAN SKRIPSI/TA</b>	SPT-I/03/SOP-28/F-03
		No. Rekaman

Nama Mahasiswa : Muhammad Sulthon Fauzan  
 Prodi/NIM : Arsitektur / 2020101010  
 Judul Skripsi/TA yang diajukan : PERANCANGAN KANTOR PUSAT BANK UNIVERSAL BPR  
 DENGAN PENDEKATAN ARSITEKTUR PERILAKU, TANGERANG SELATAN

No	Tanggal	Materi Pembimbingan	Paraf Mhs	Paraf Dosen Pembimbing
9	3 Juni 2024	pembahasan siteoplan dan maket		
10	18 Juni 2024	Denah dan render		

\* Jika pembimbingan lebih dari minimal 8 kali, mohon membuat salinan formulir ini

	
Mahasiswa	Dosen Pembimbing

Copyright ©2020 Universitas Pembangunan Jaya. All rights reserved. | +62-21-7455555