



## LAMPIRAN

Lampiran 1 Poster Tugas Akhir Lembar 1

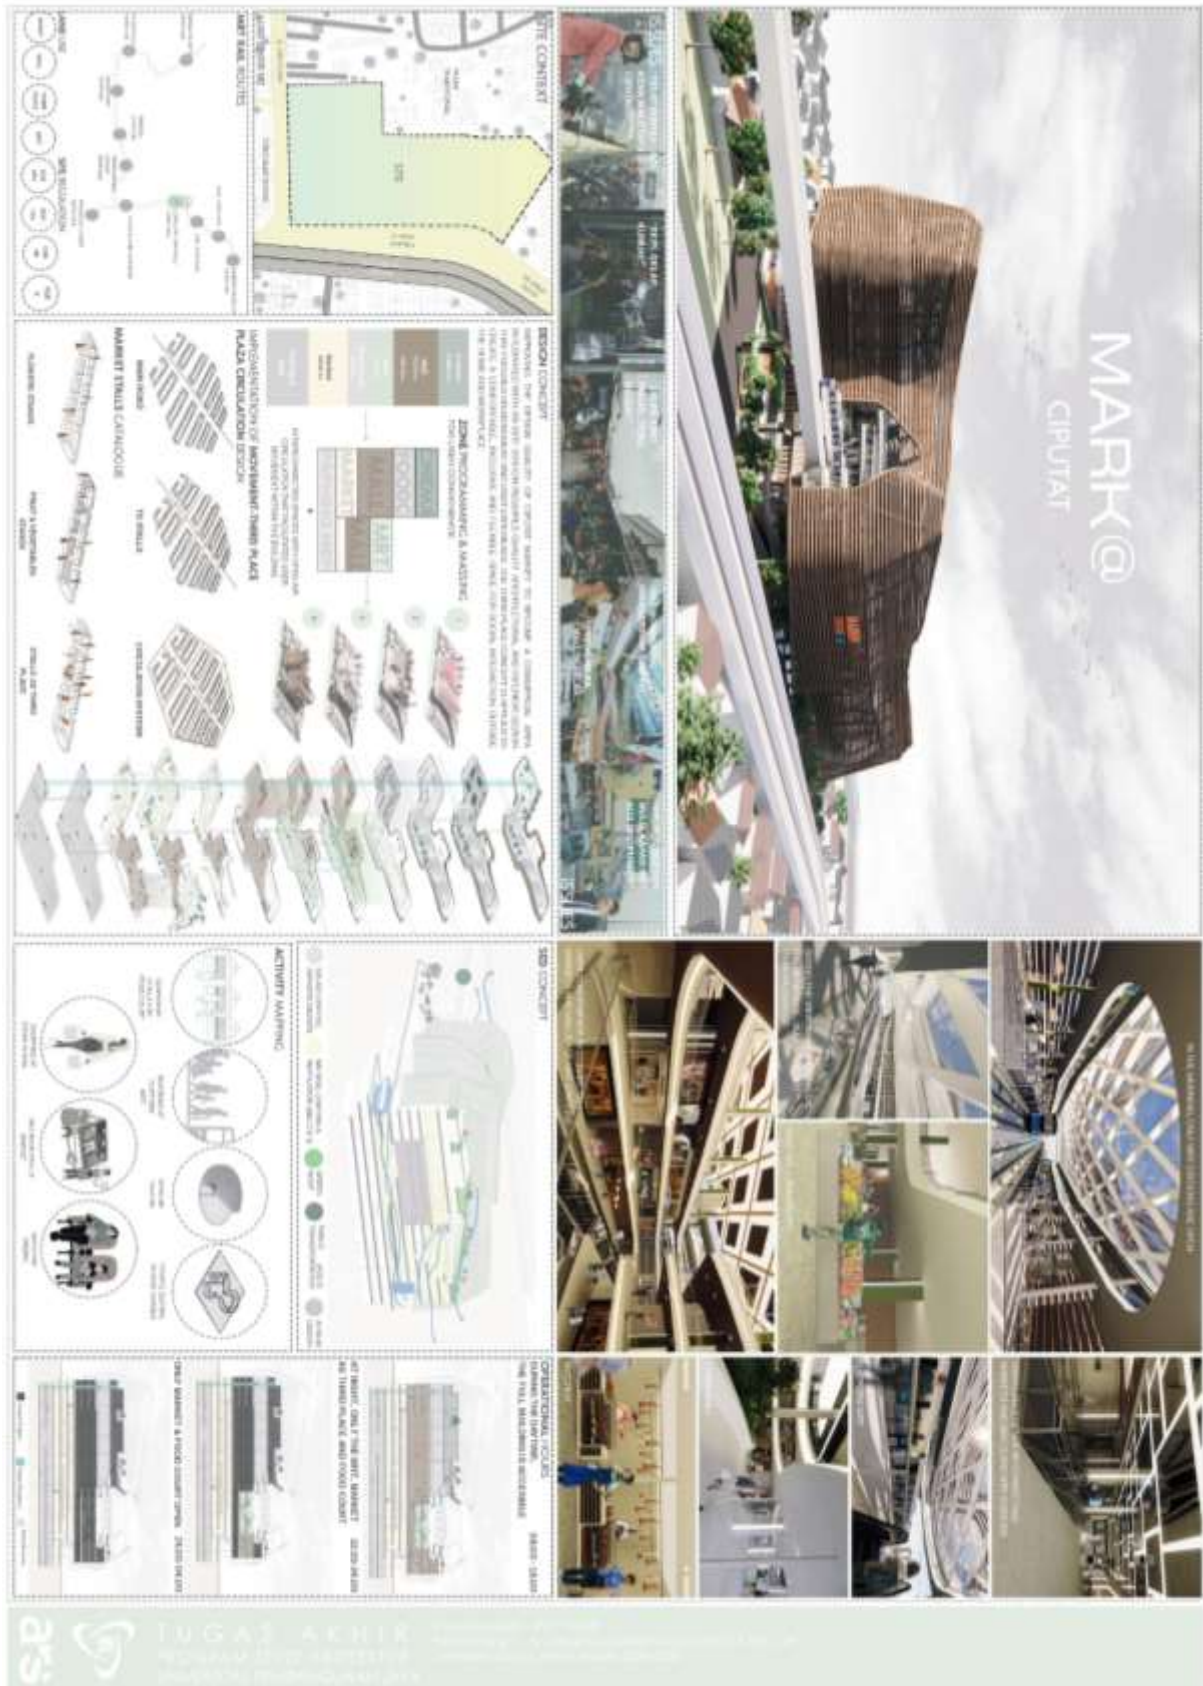


## Lampiran 2 Poster Tugas Akhir Lembar 2

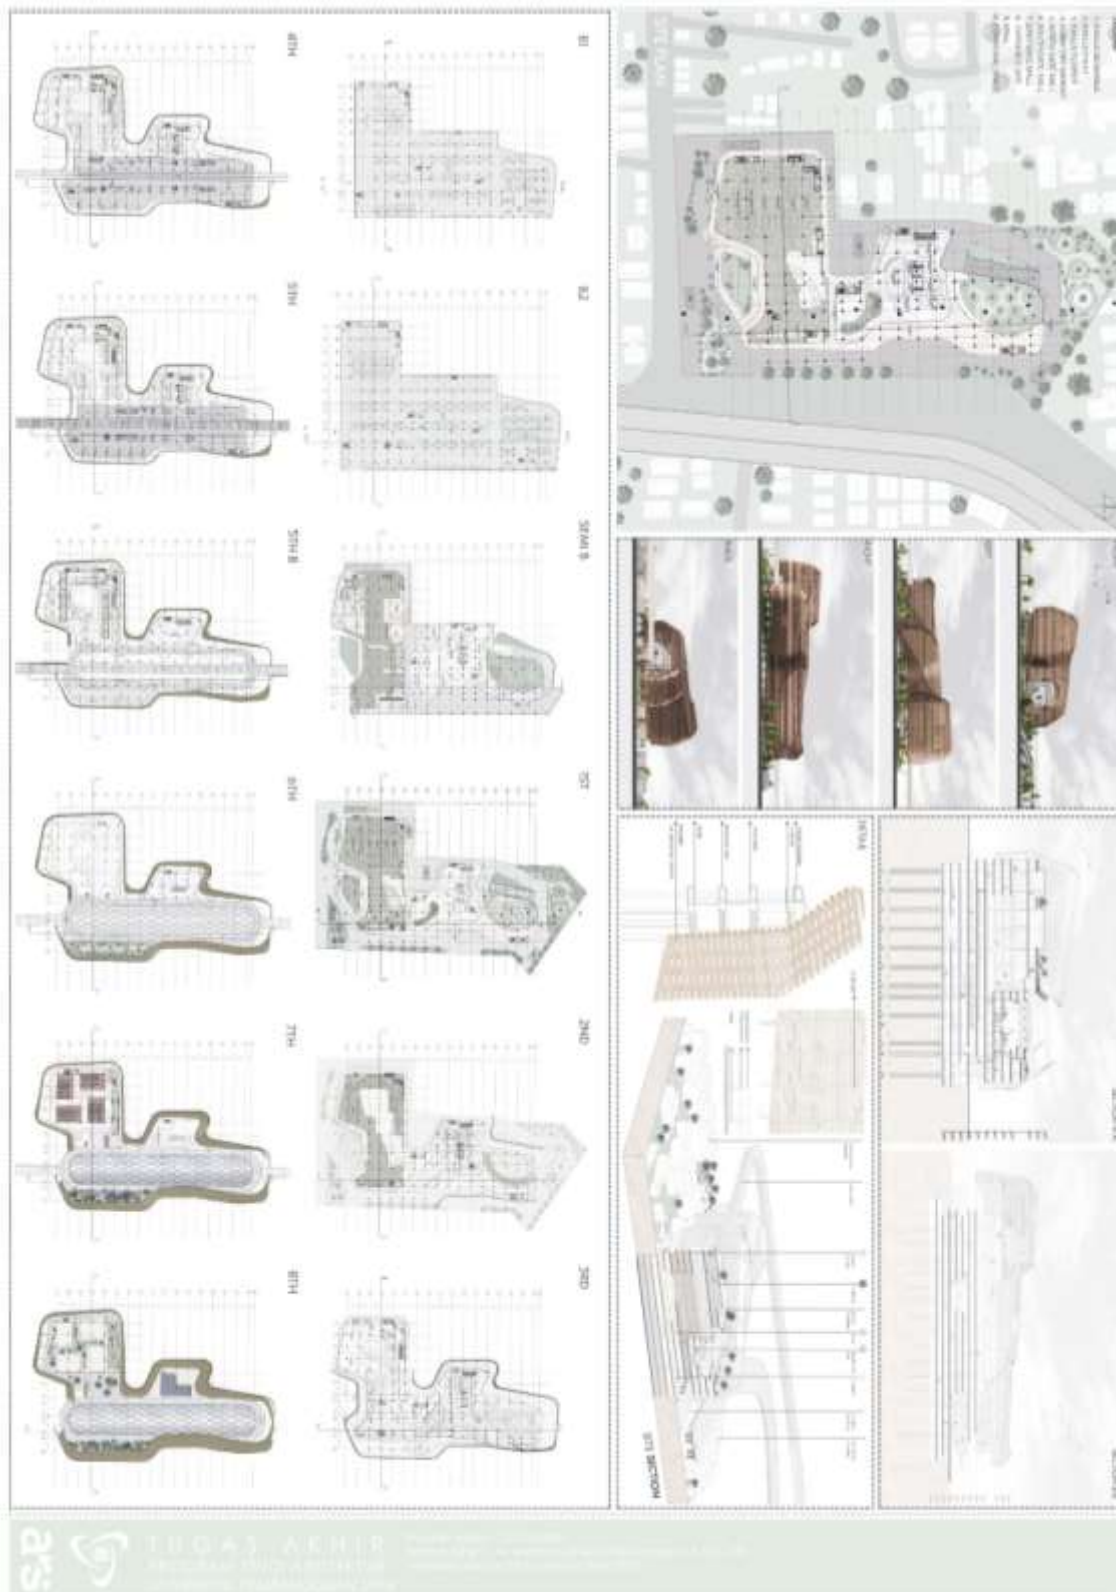



### Lampiran 3 Site Plan

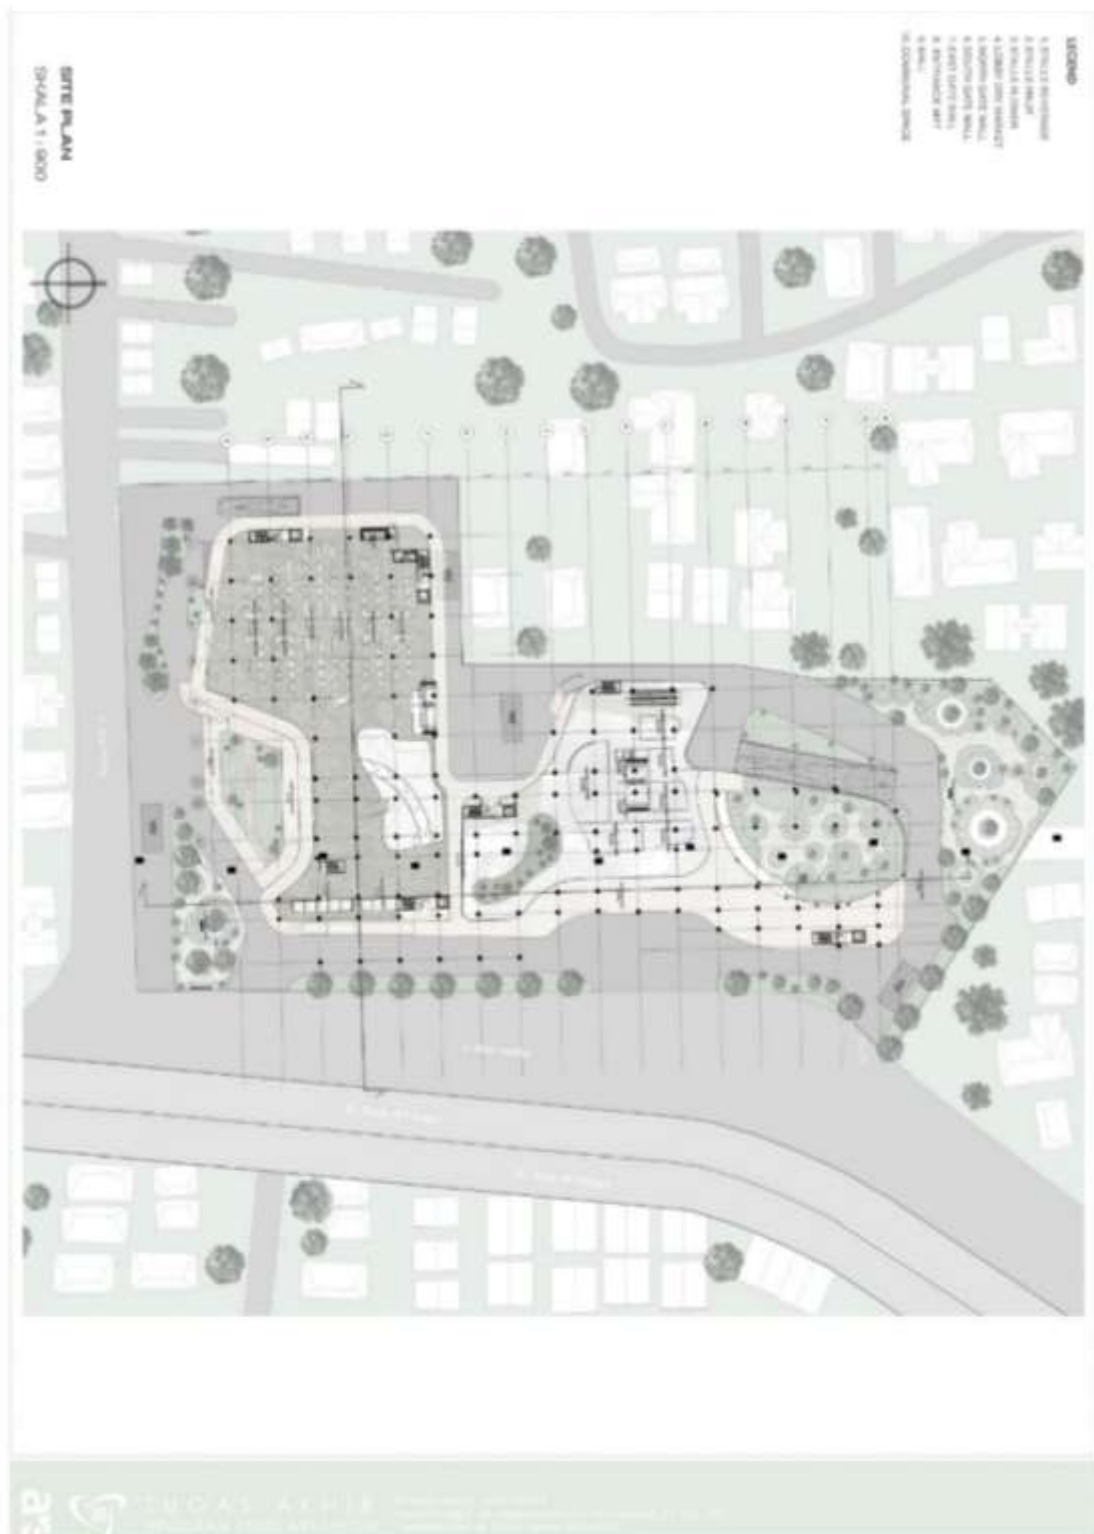


Lampiran 4 Block Plan







## Lampiran 5 Denah Basement 1

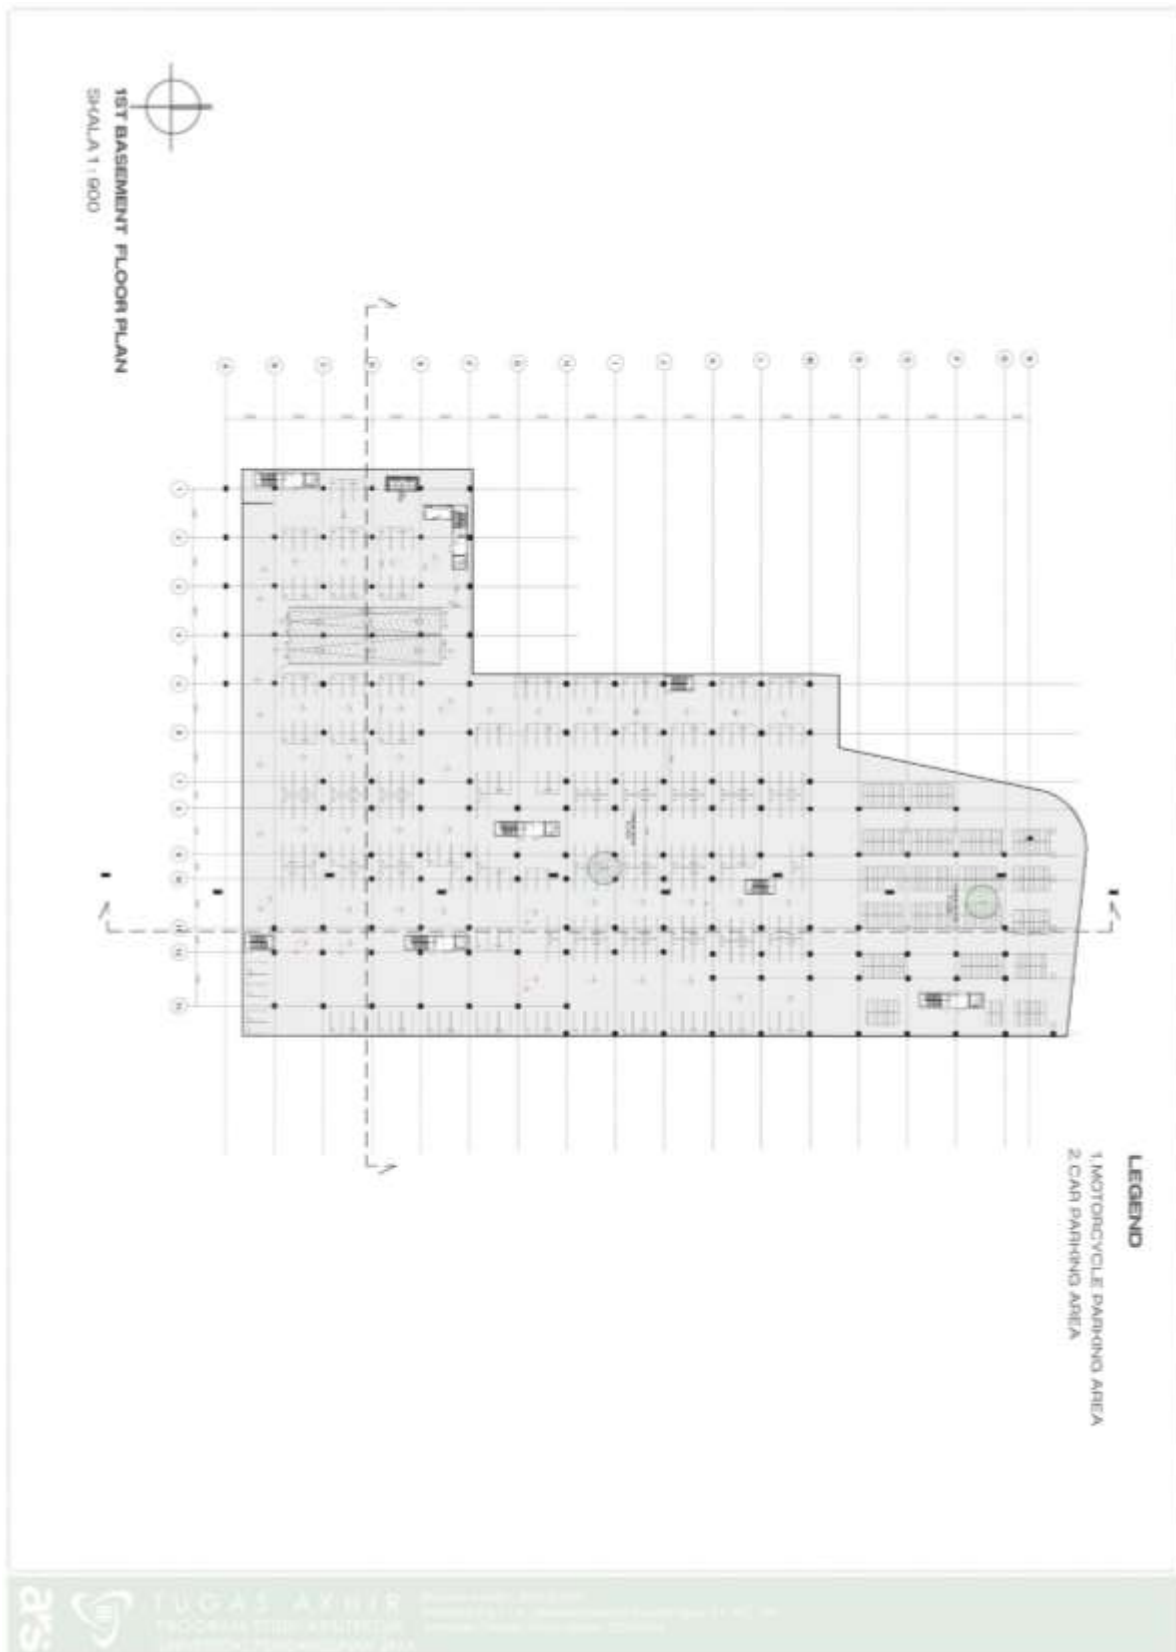


Lampiran 6 Denah Basement 2

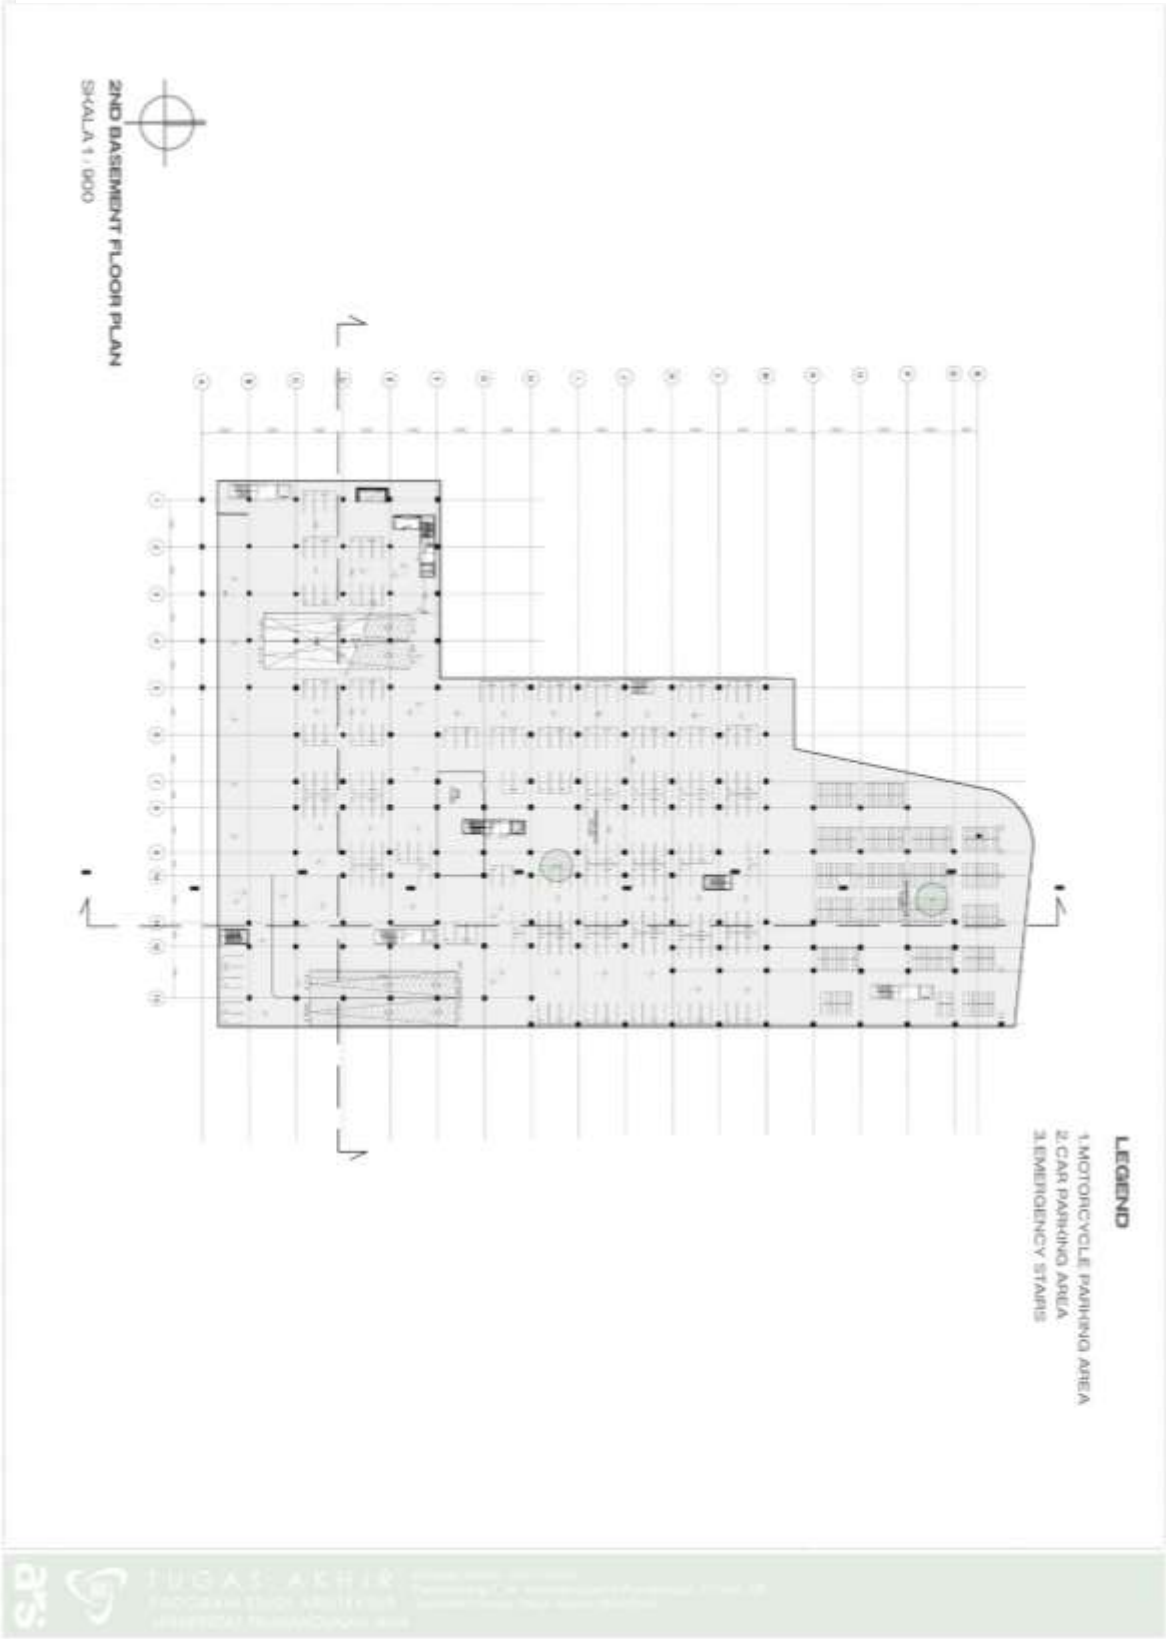

## Lampiran 7 Denah Semi Basement

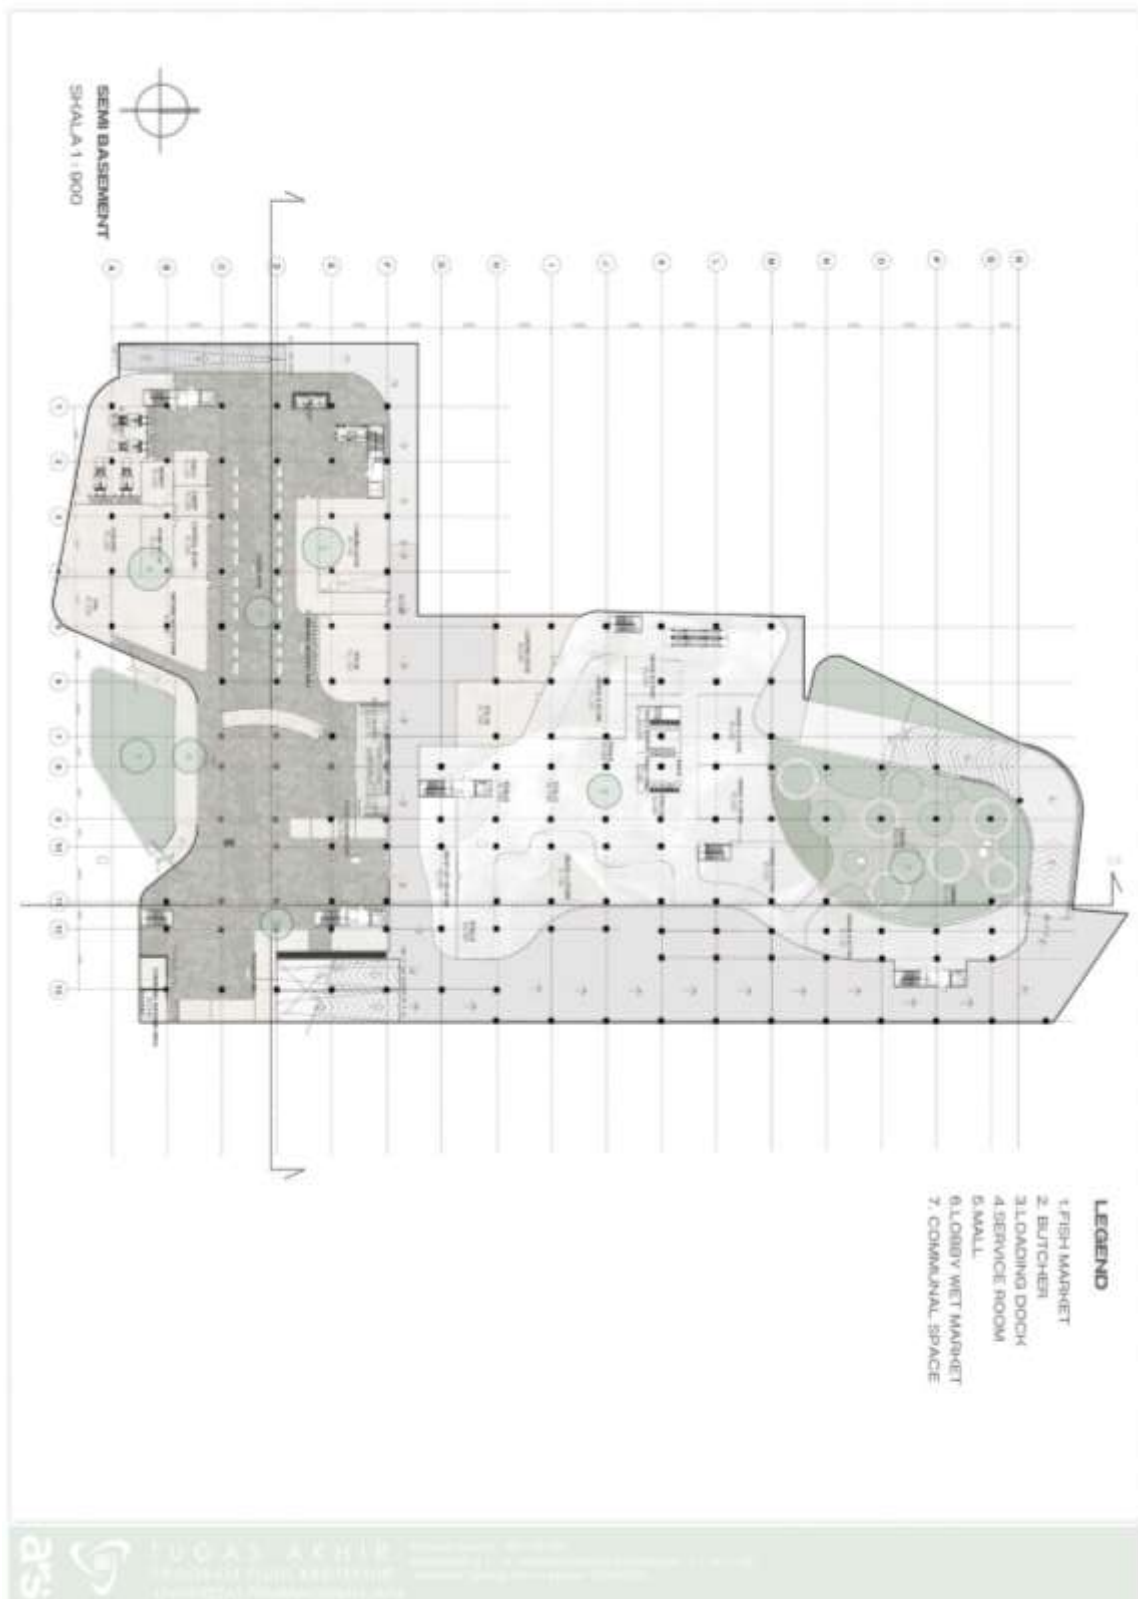


Lampiran 8 Denah Lantai 1

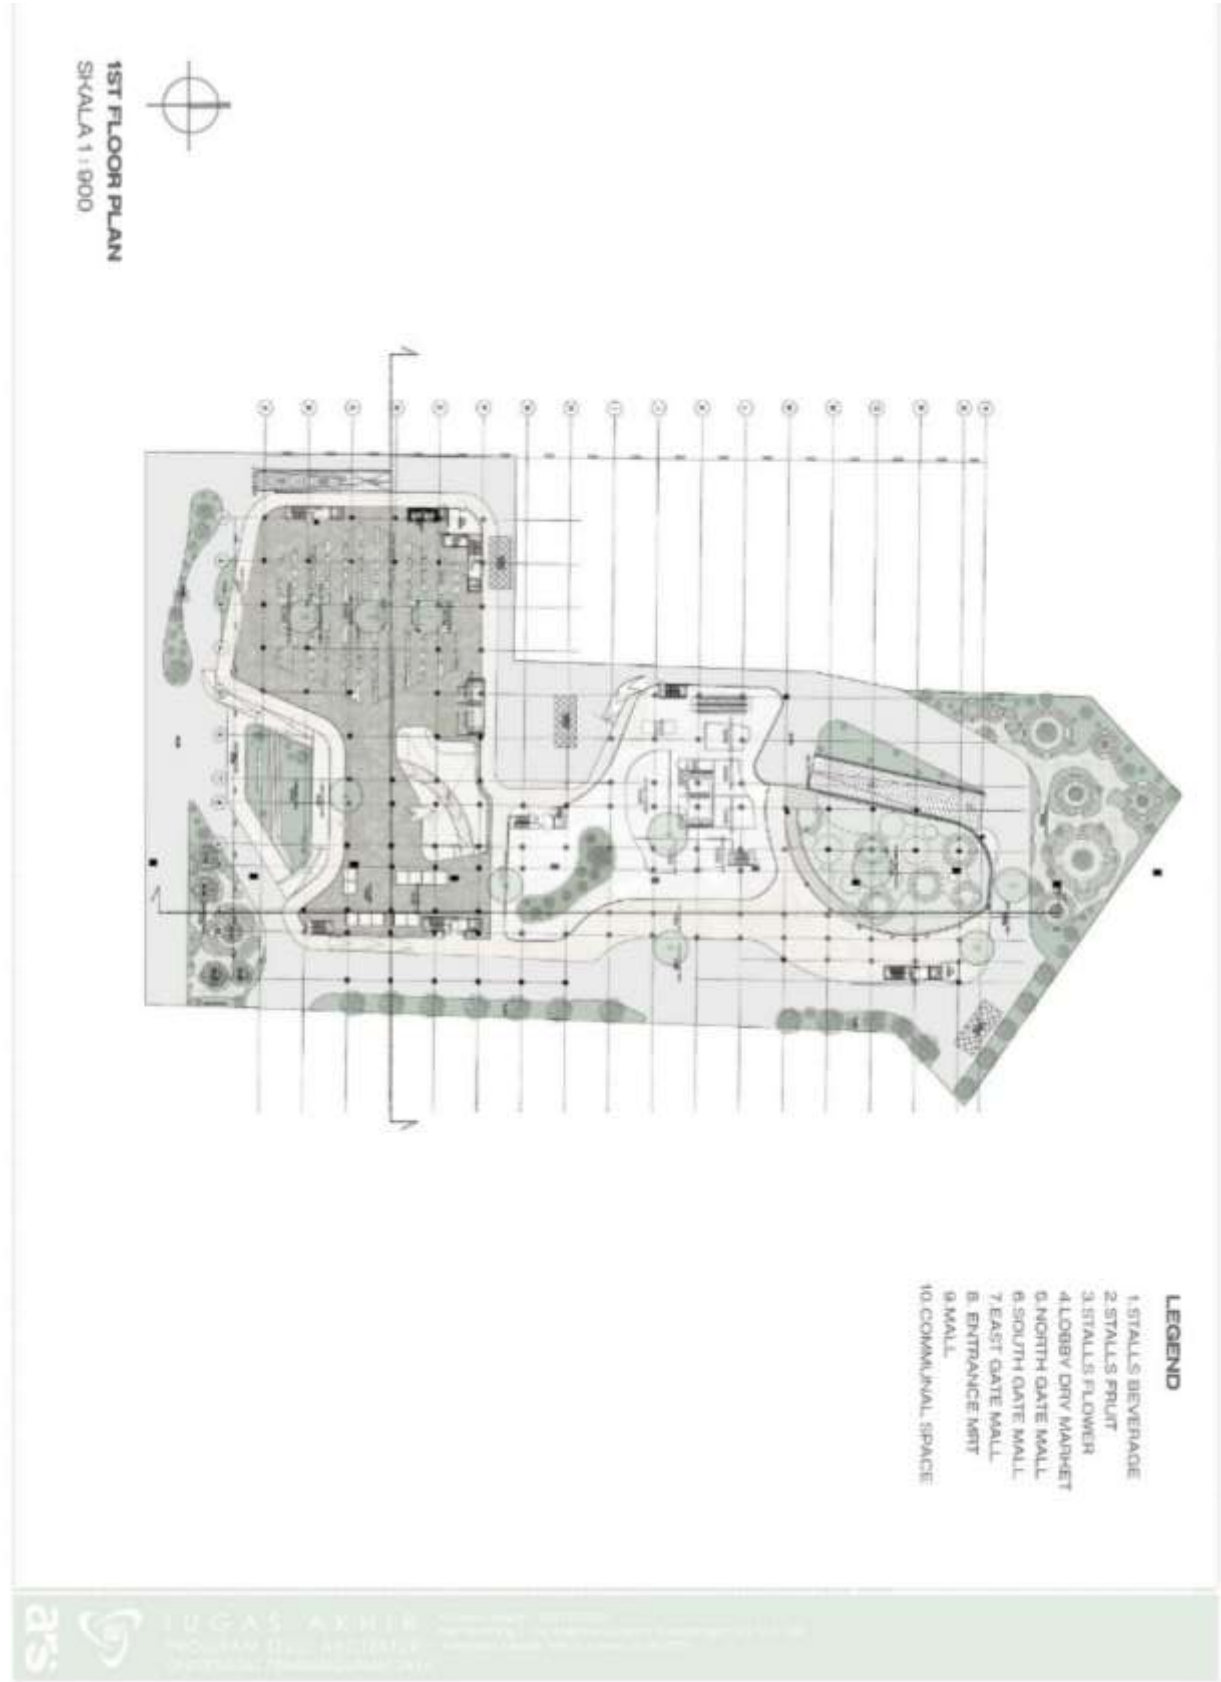





Lampiran 9 Denah Lantai 2

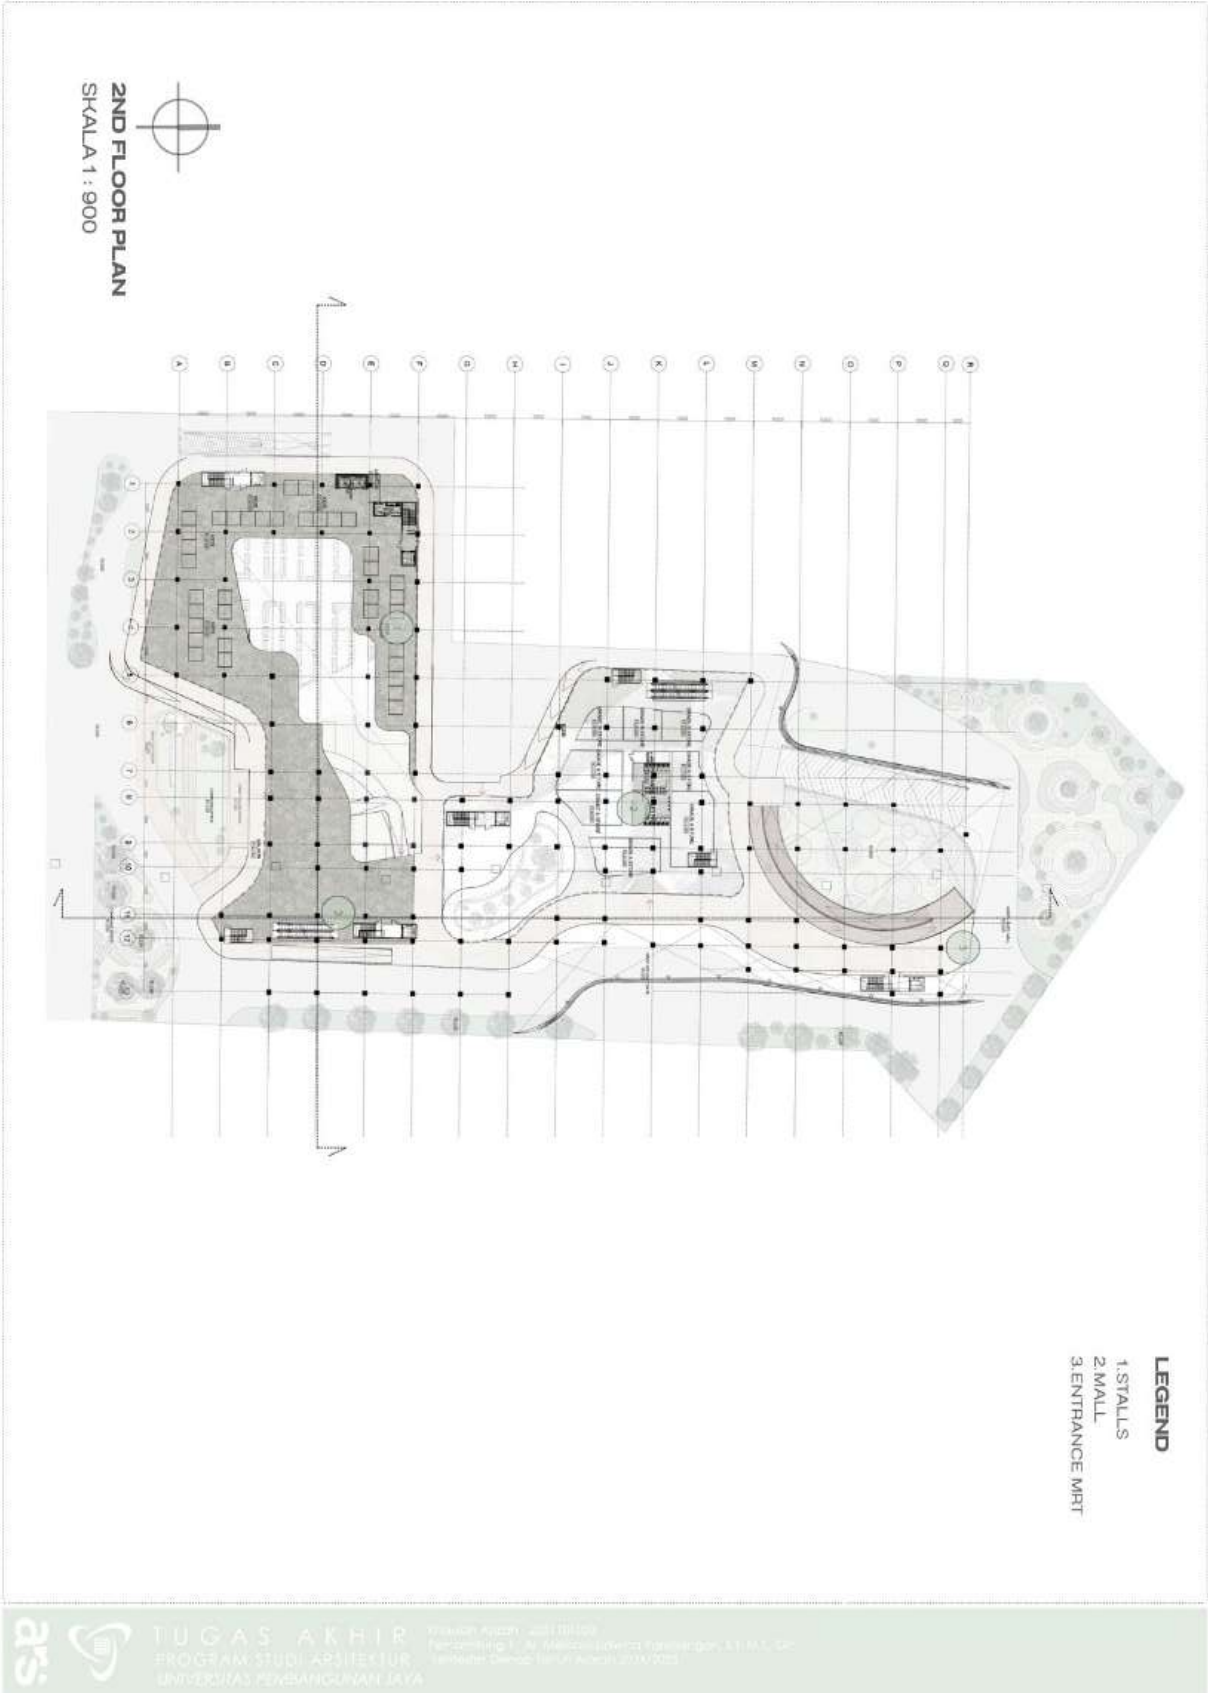


Lampiran 10 Denah Lantai 3

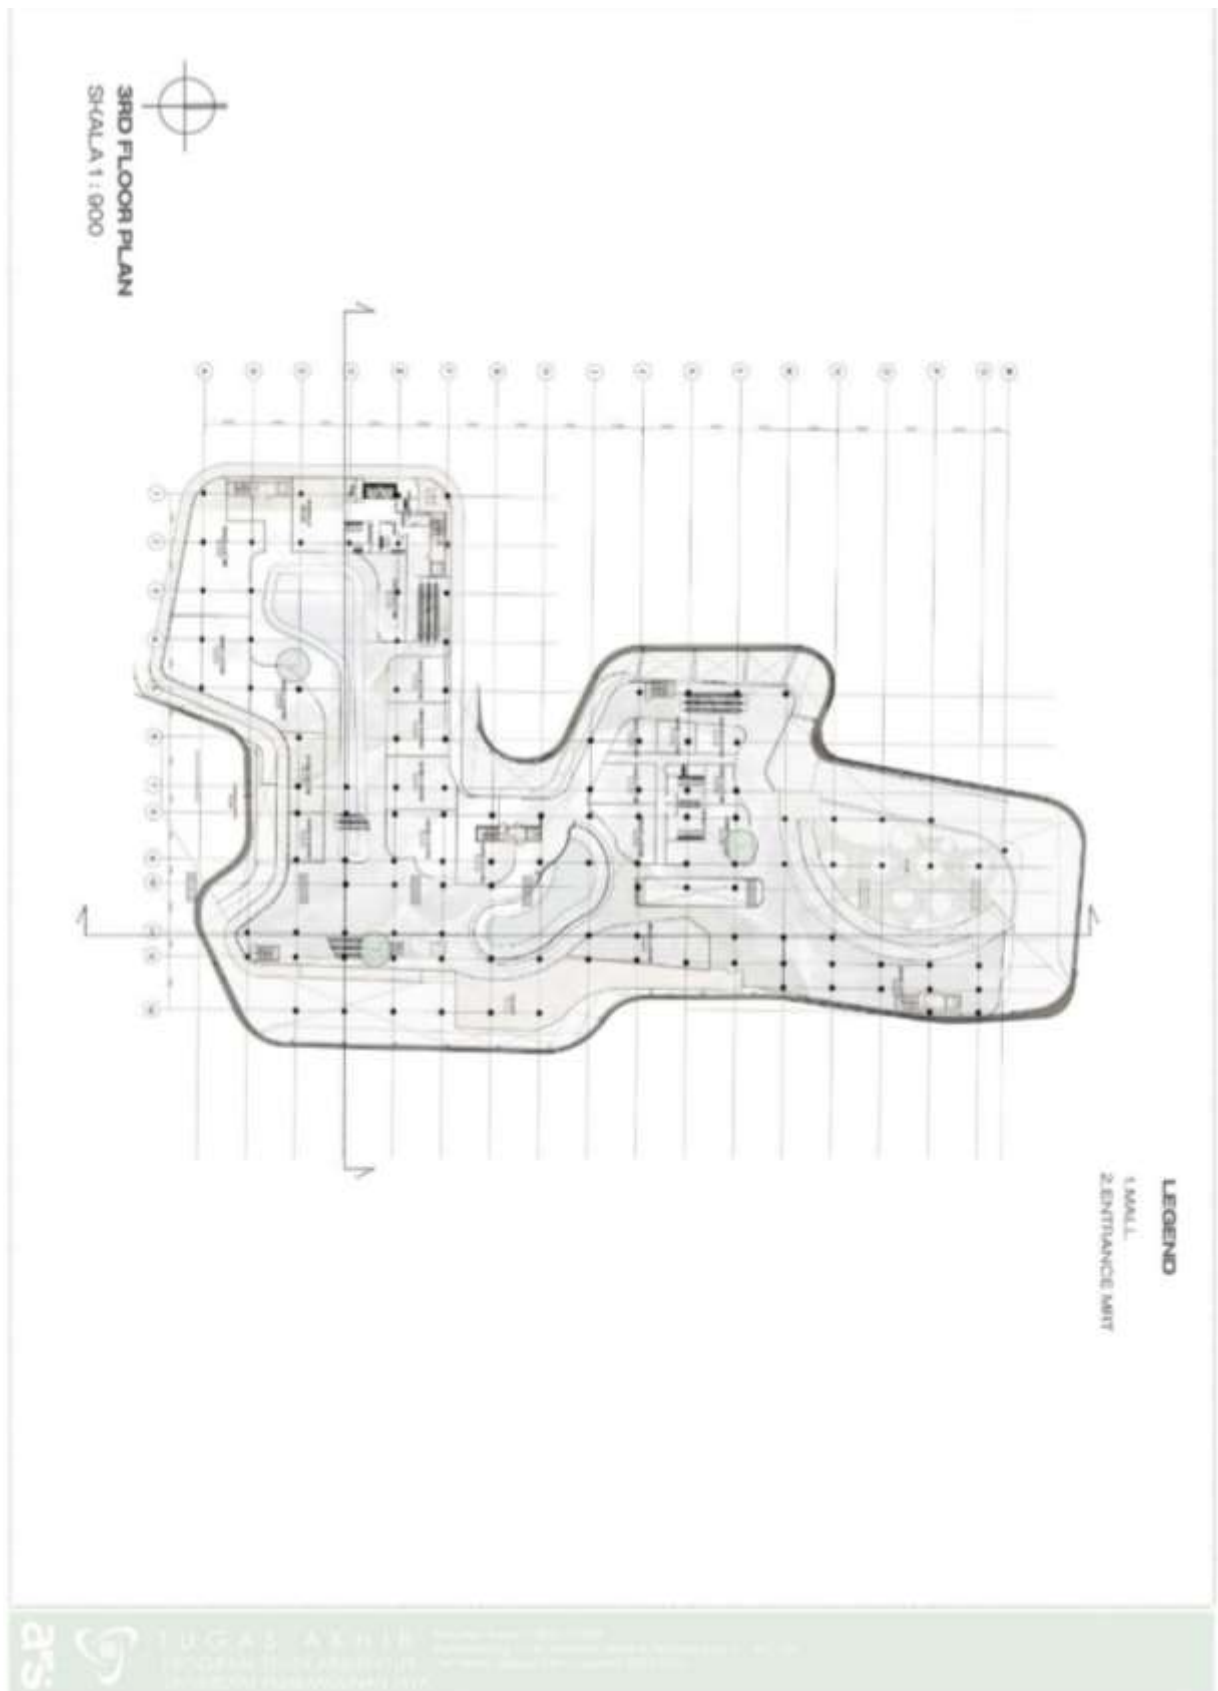


# Lampiran 11 Denah Lantai 4

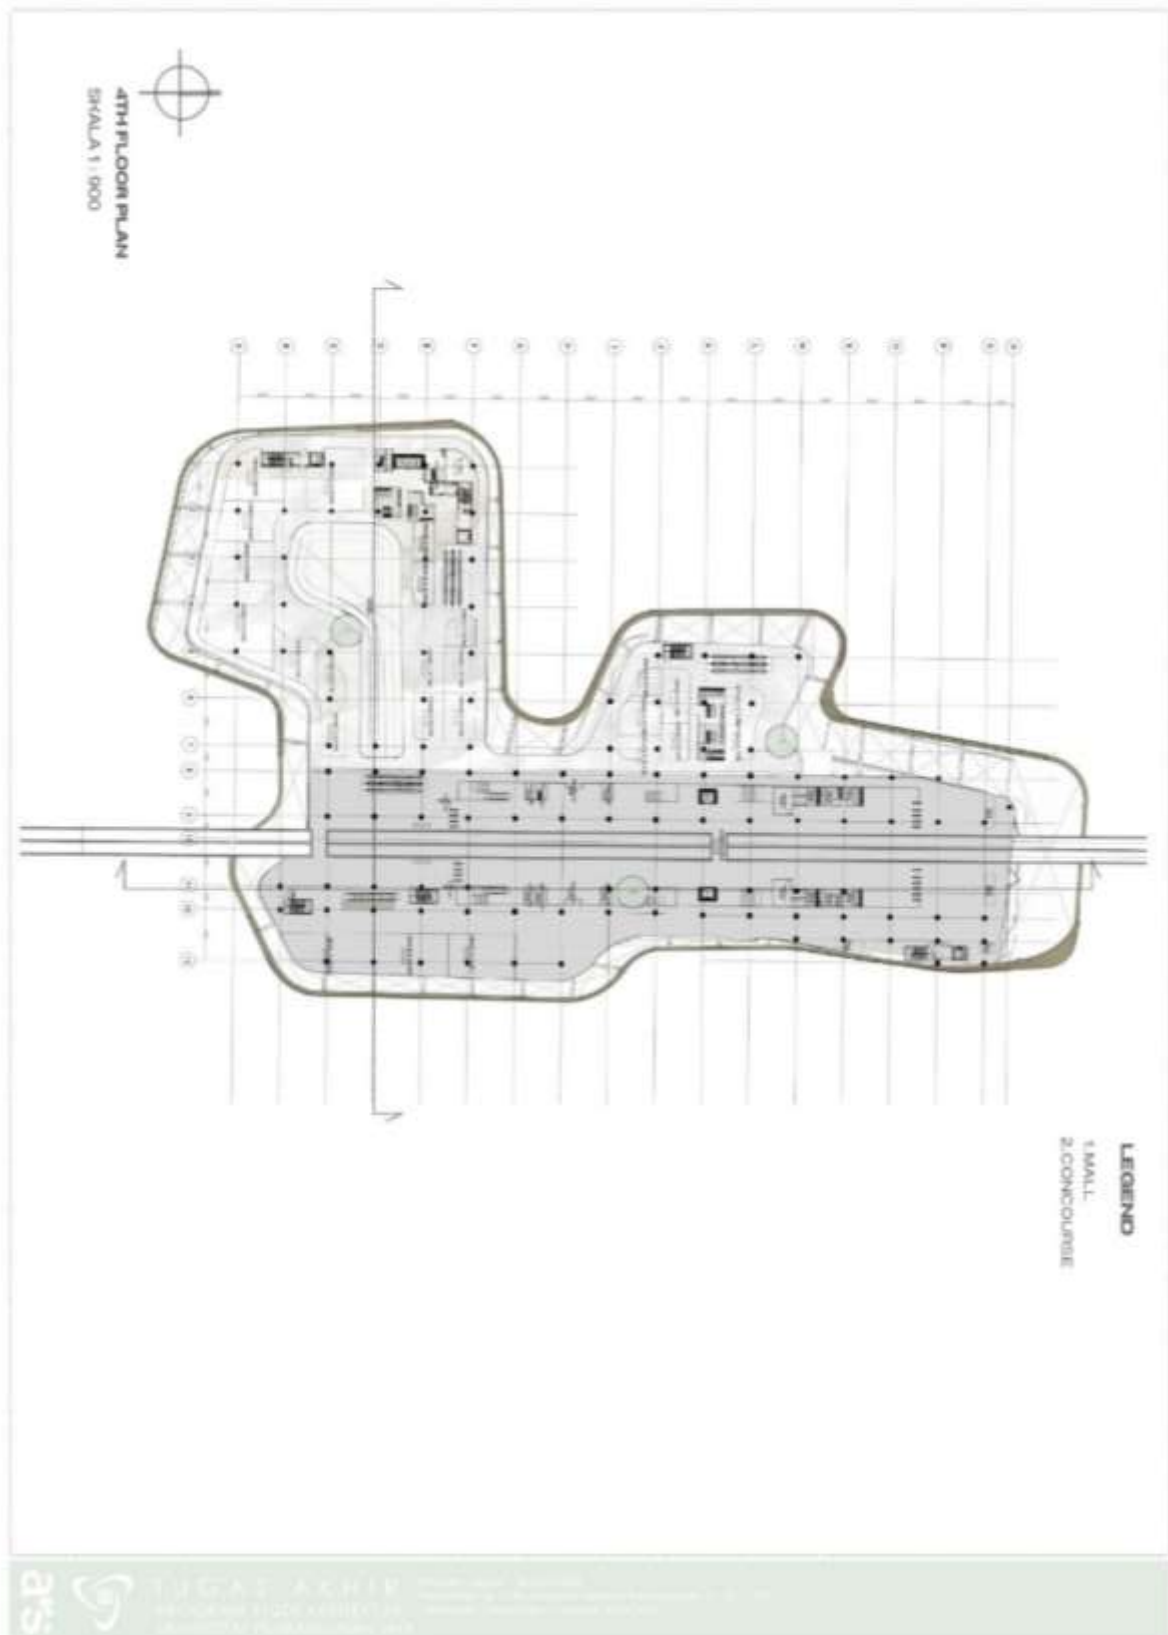

## Lampiran 12 Denah Lantai 5

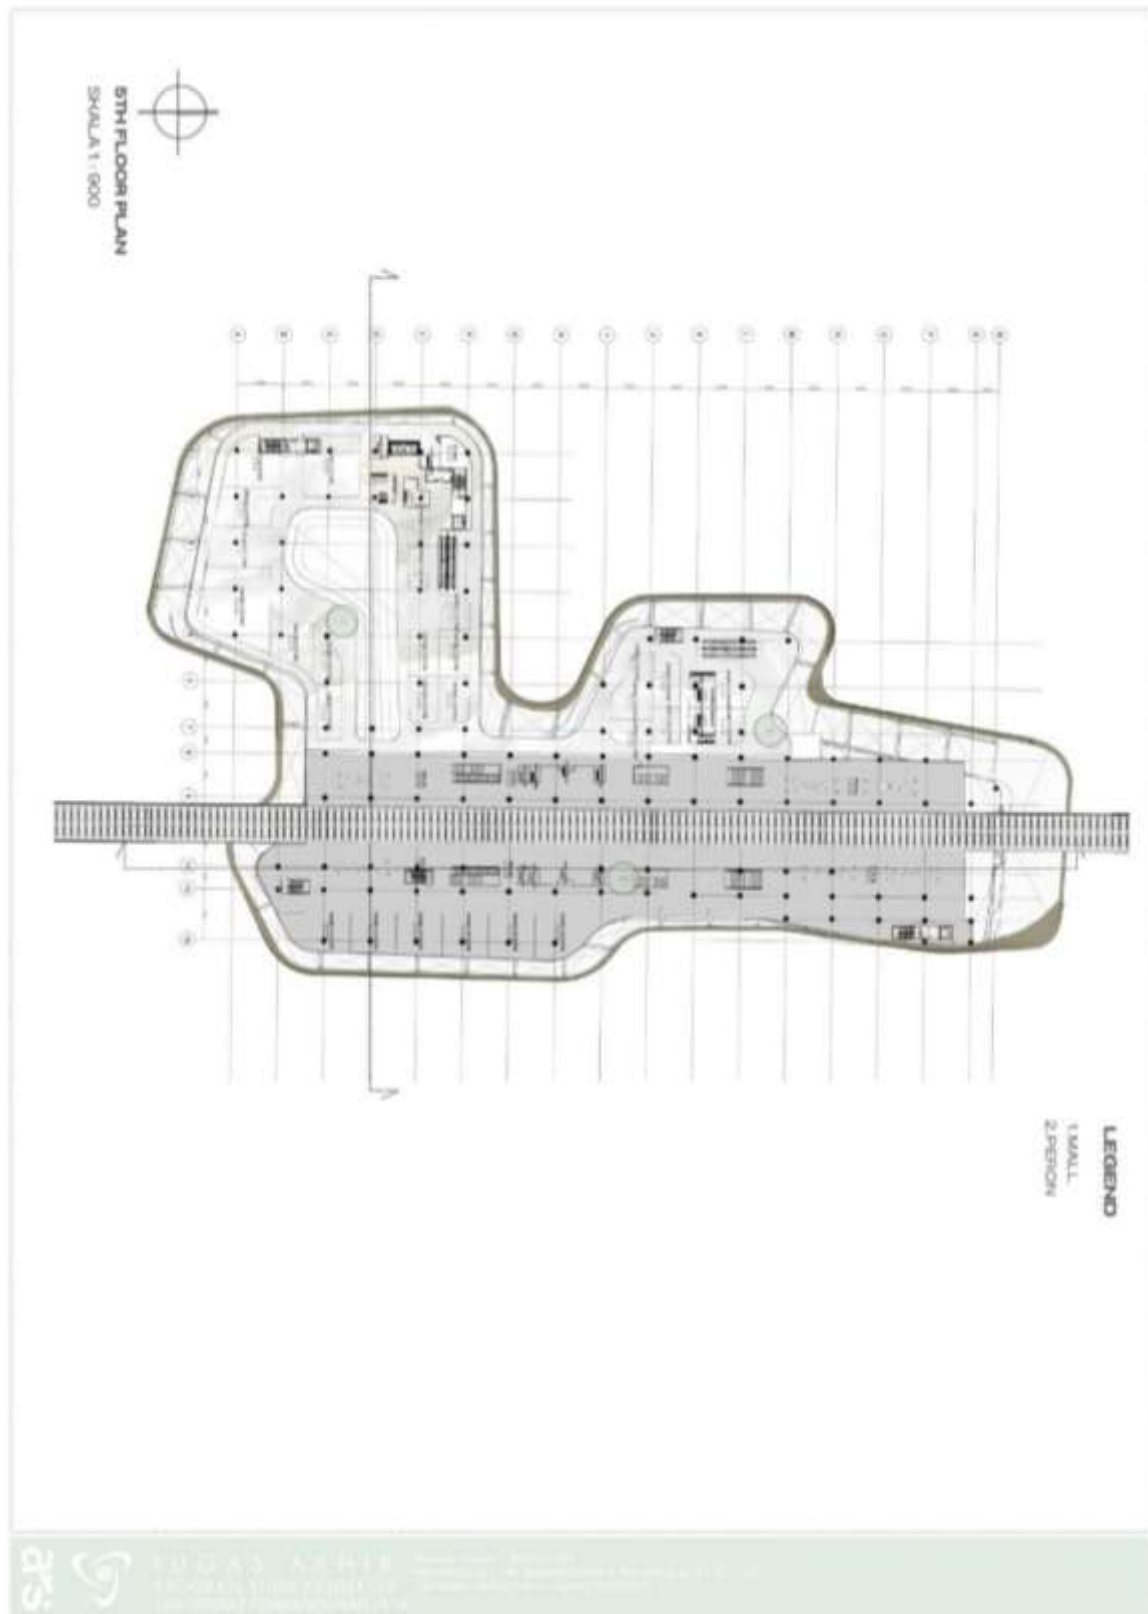


Lampiran 13 Denah Lantai 5B

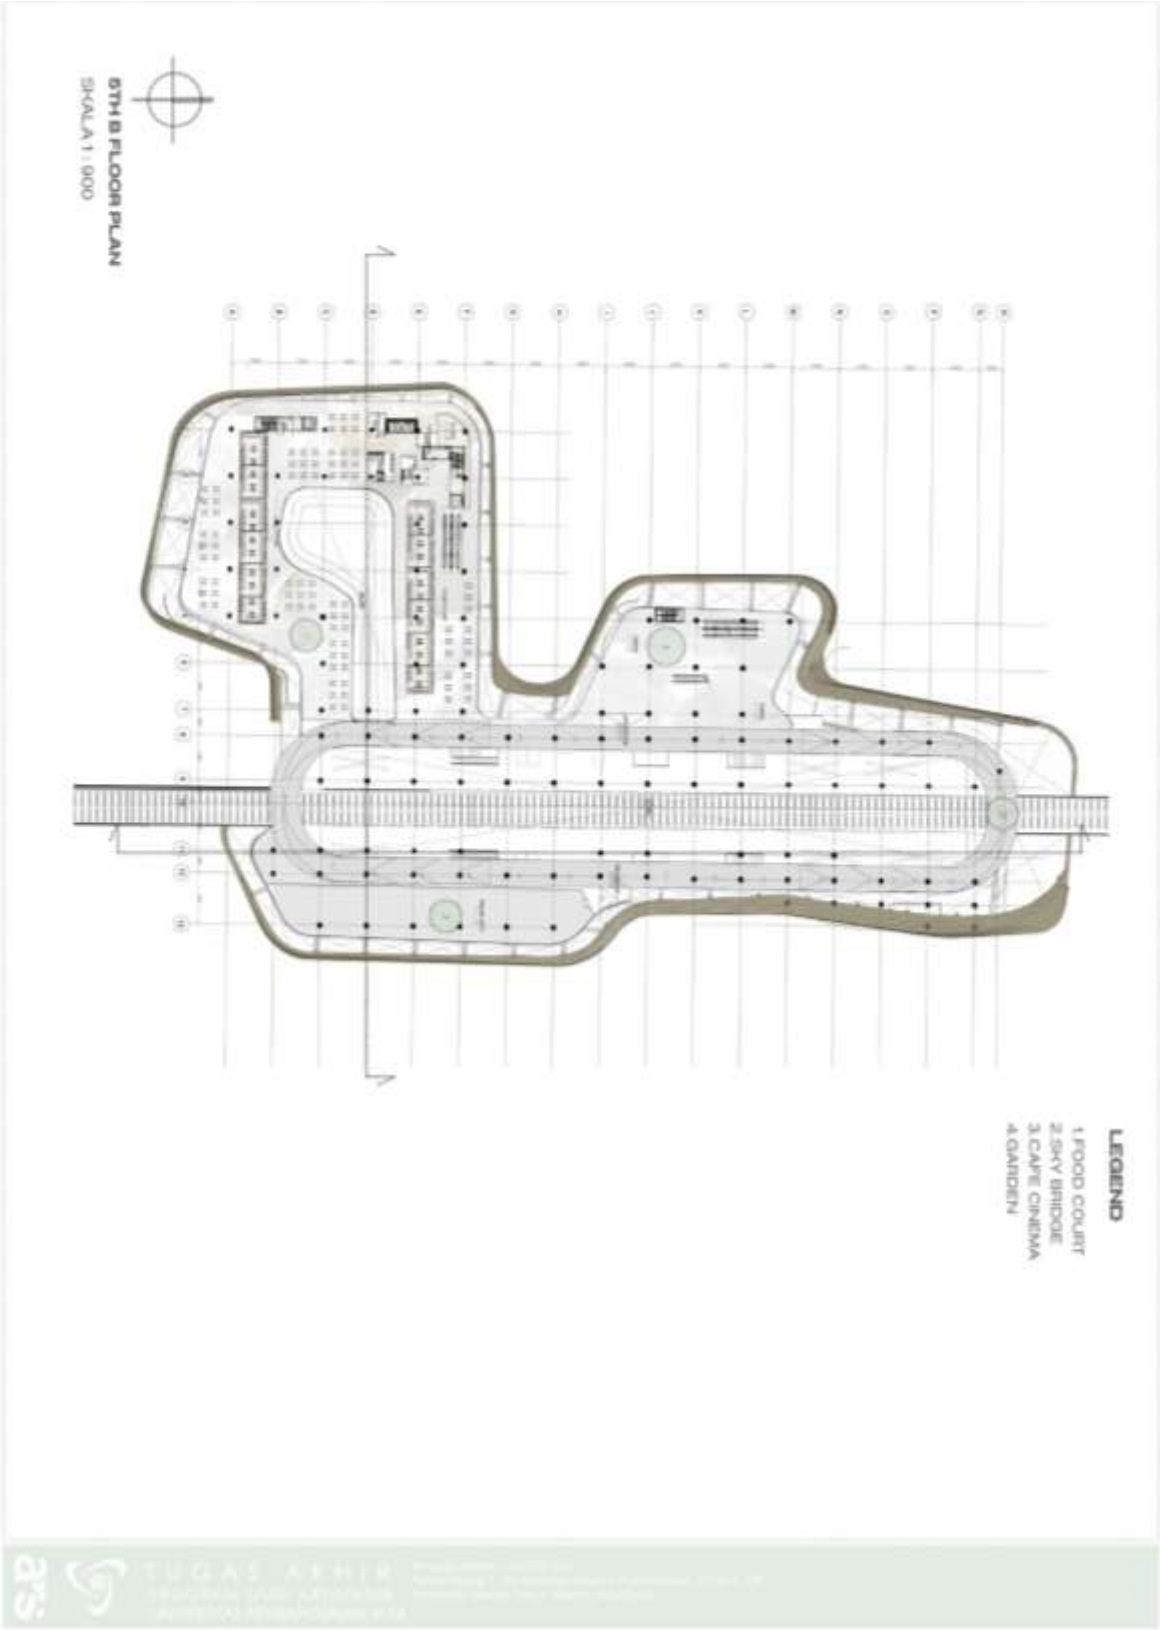





Lampiran 14 Denah Lantai 6

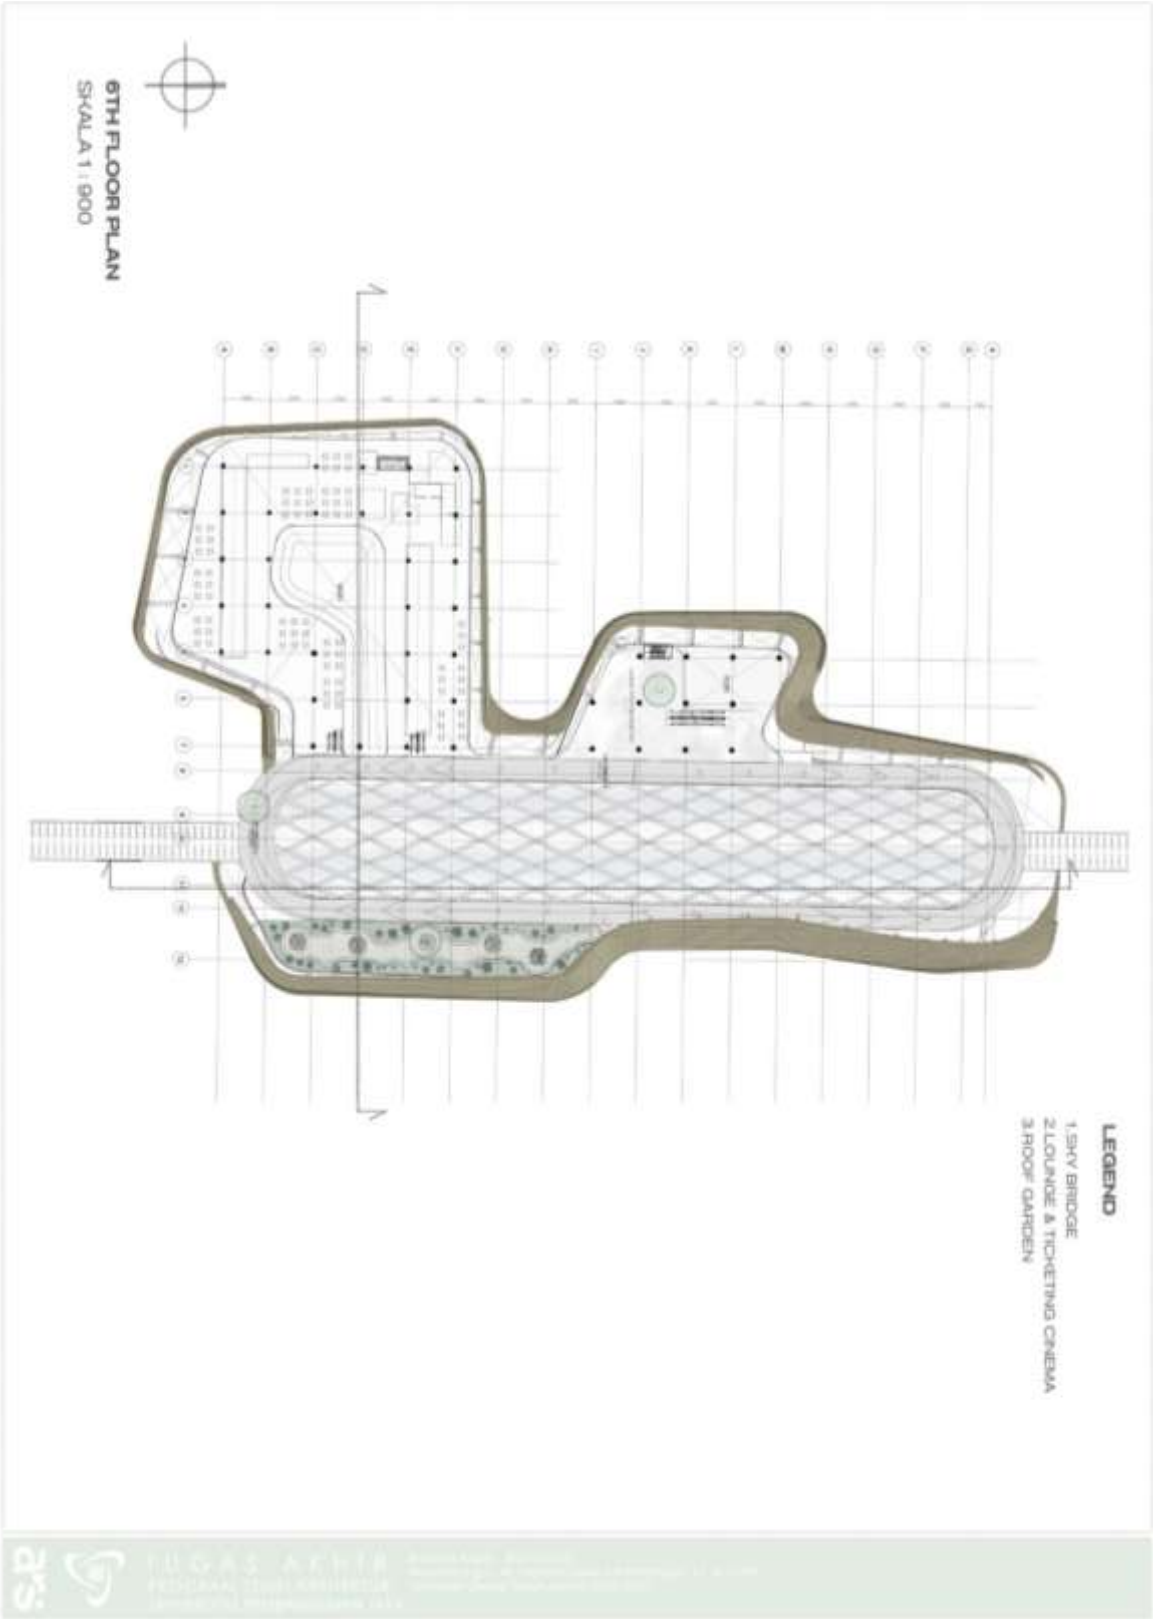

Lampiran 15 Denah Lantai 7

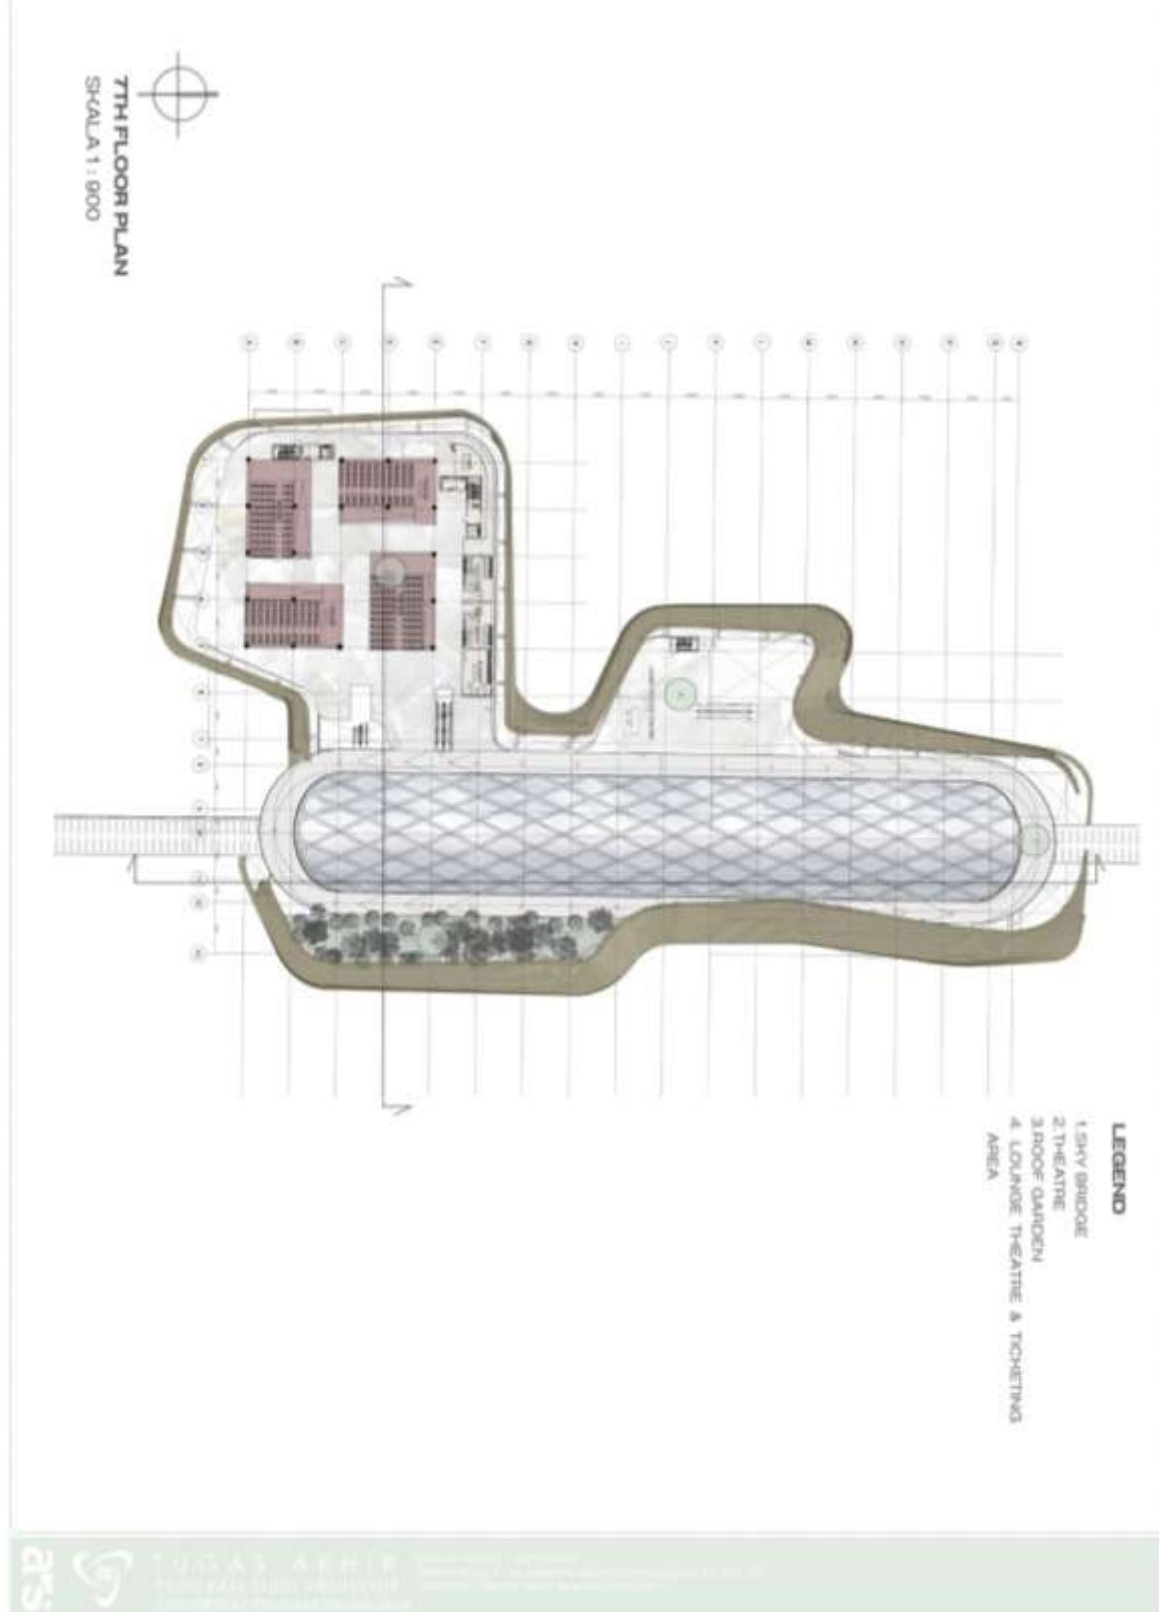

Lampiran 16 Denah Lantai 8

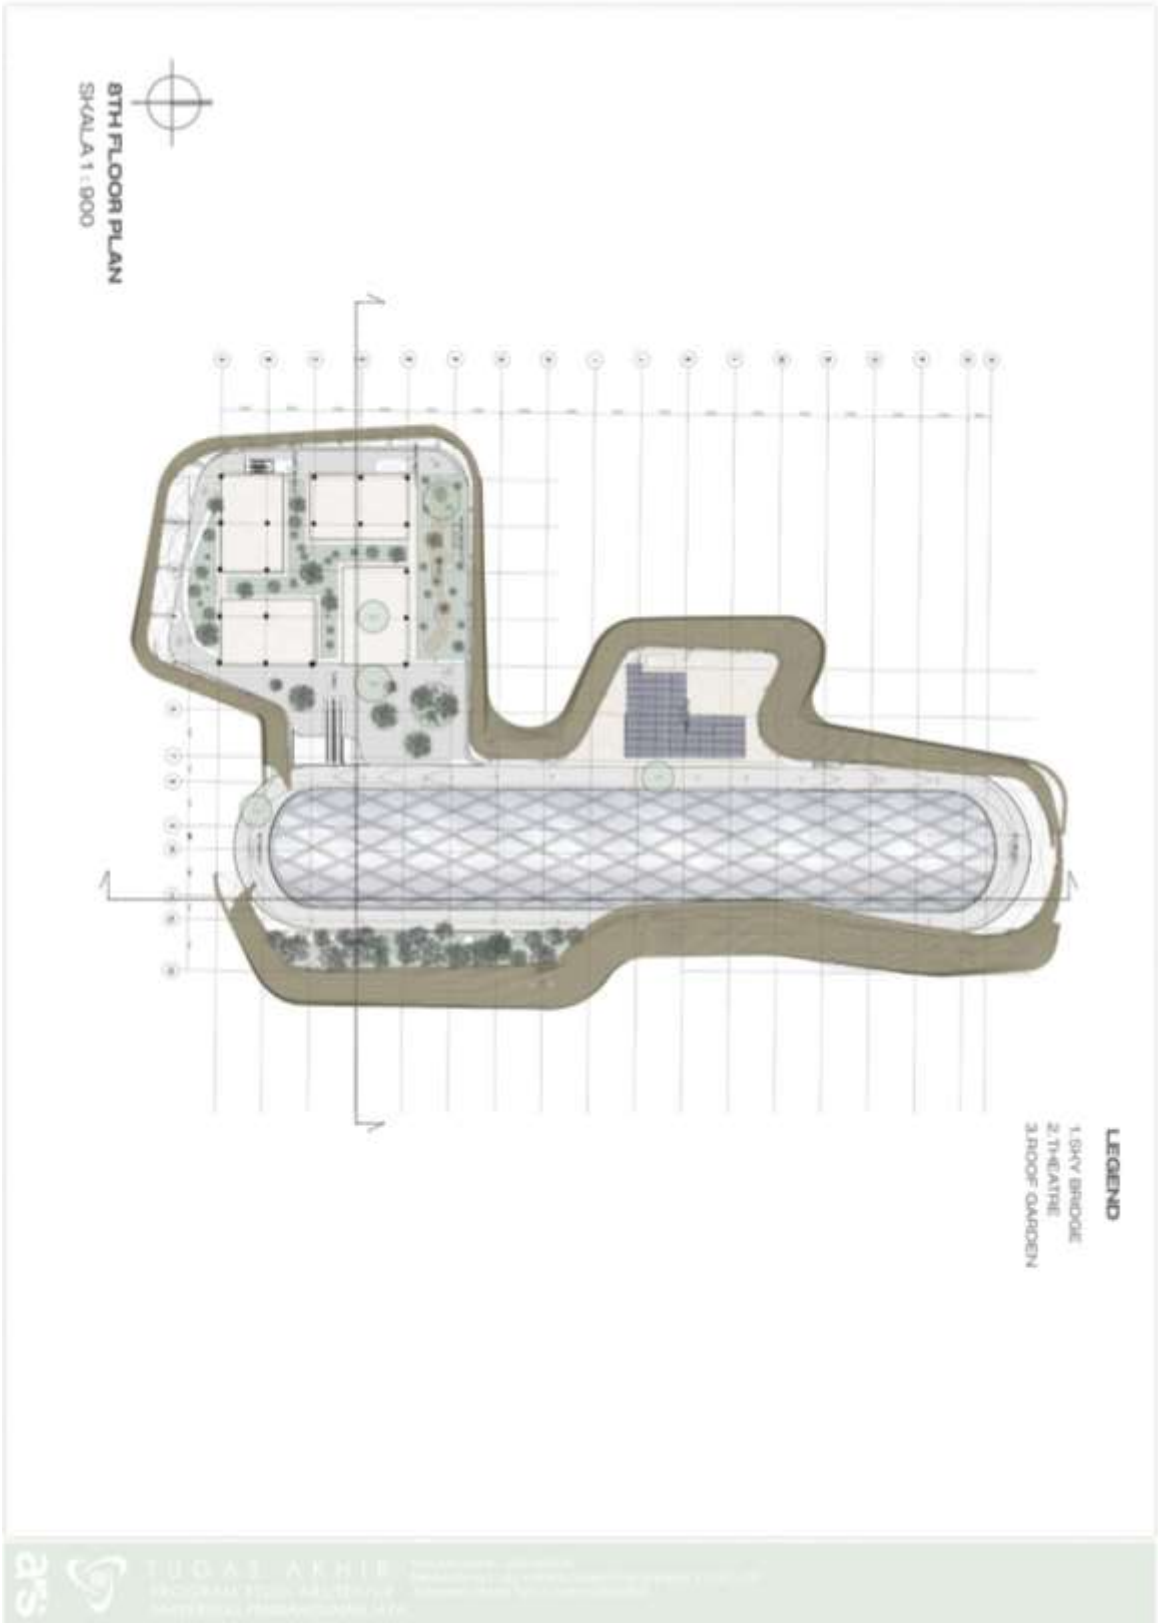


## Lampiran 17 Tampak Depan & Belakang



## Lampiran 18 Tampak Samping Kanan & Kiri




Lampiran 19 Potongan Kawasan

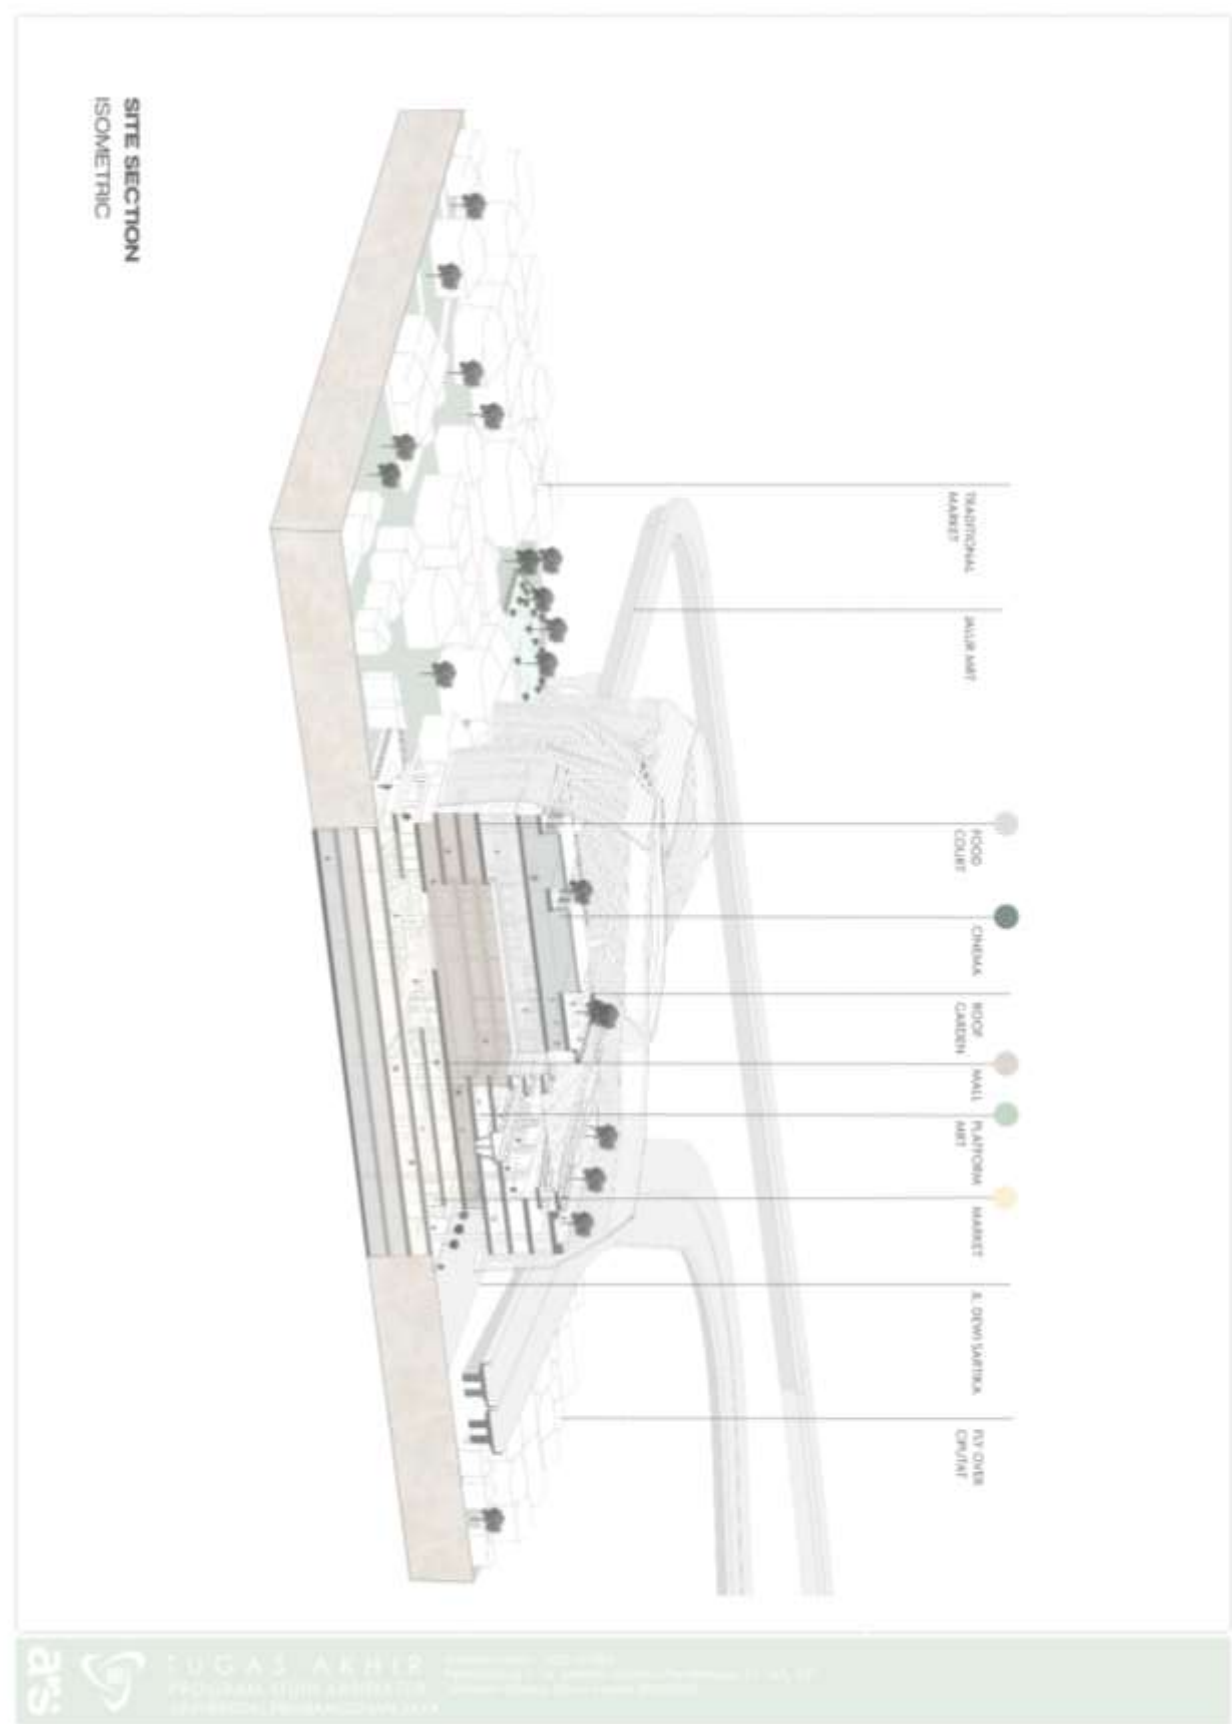





## Lampiran 20 Potongan A-A

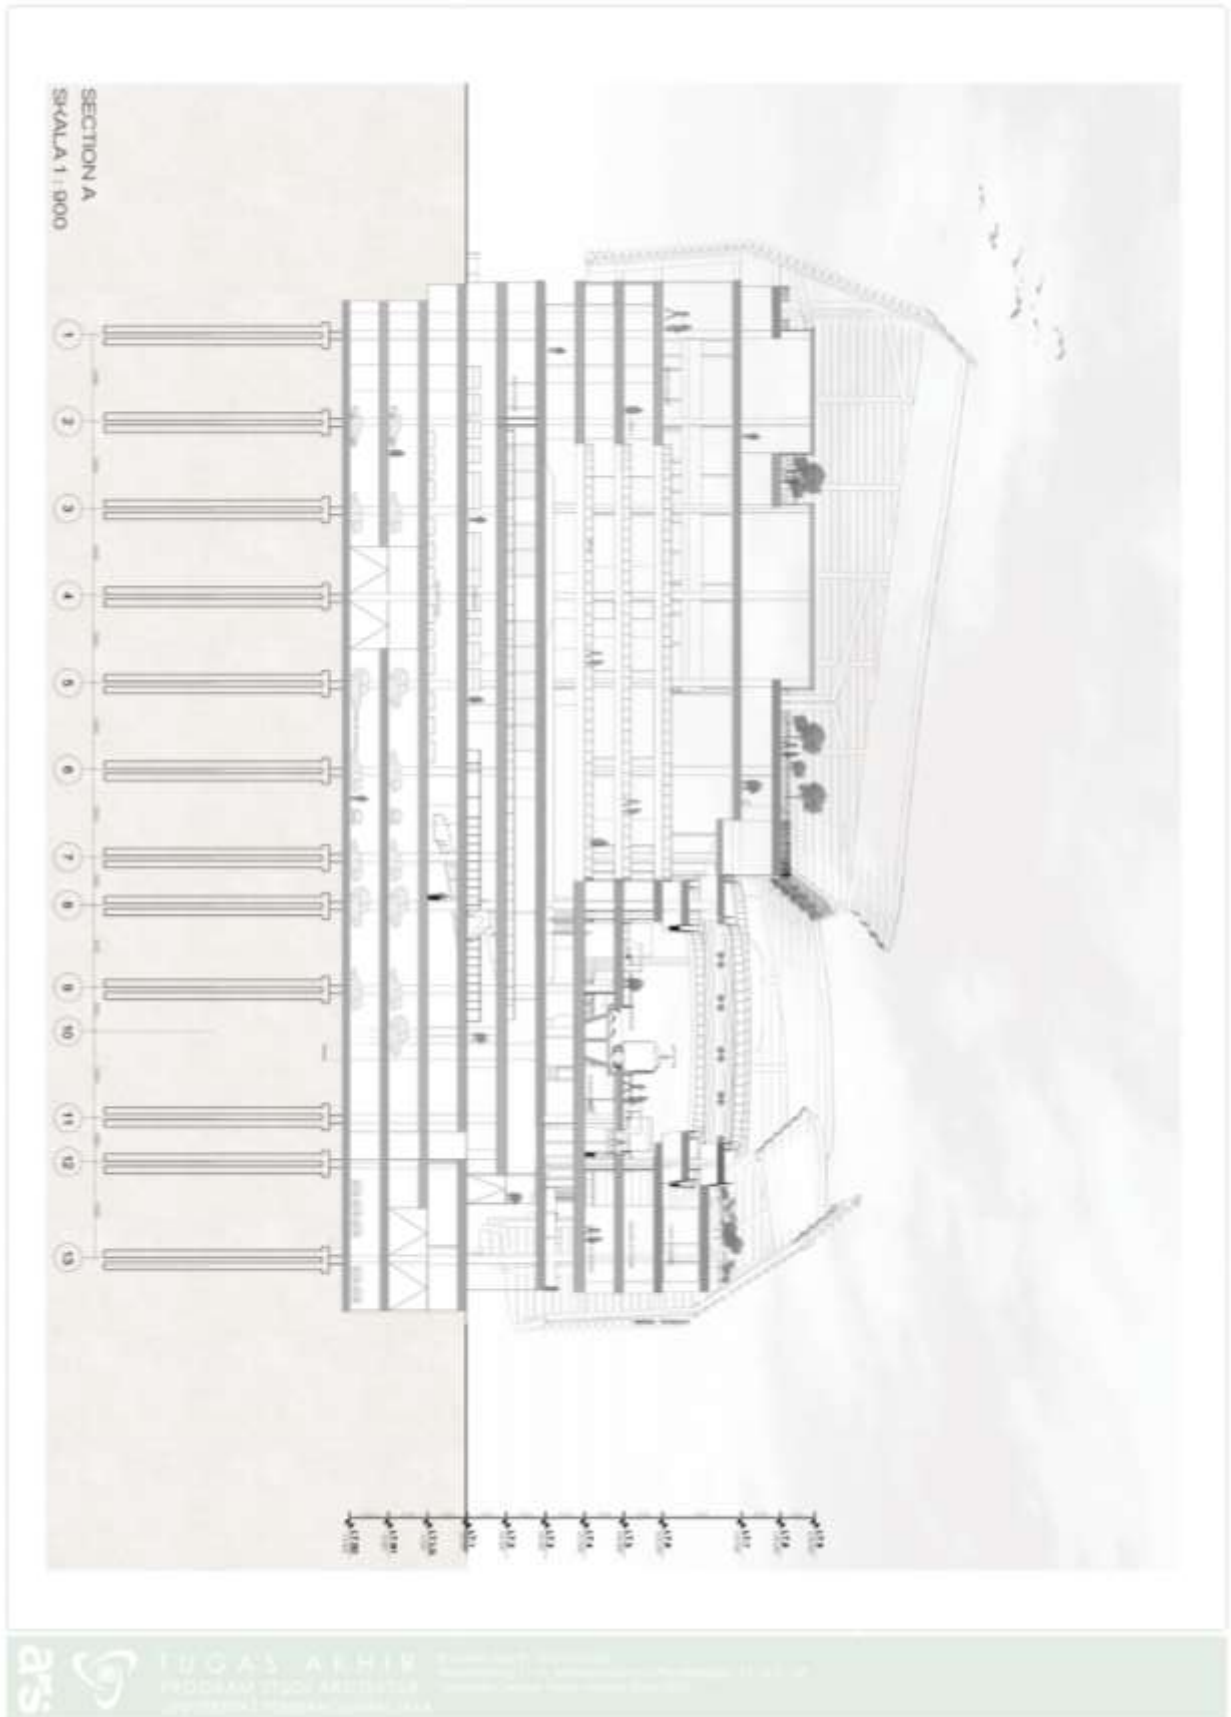


## Lampiran 21 Potongan Kawasan B-B

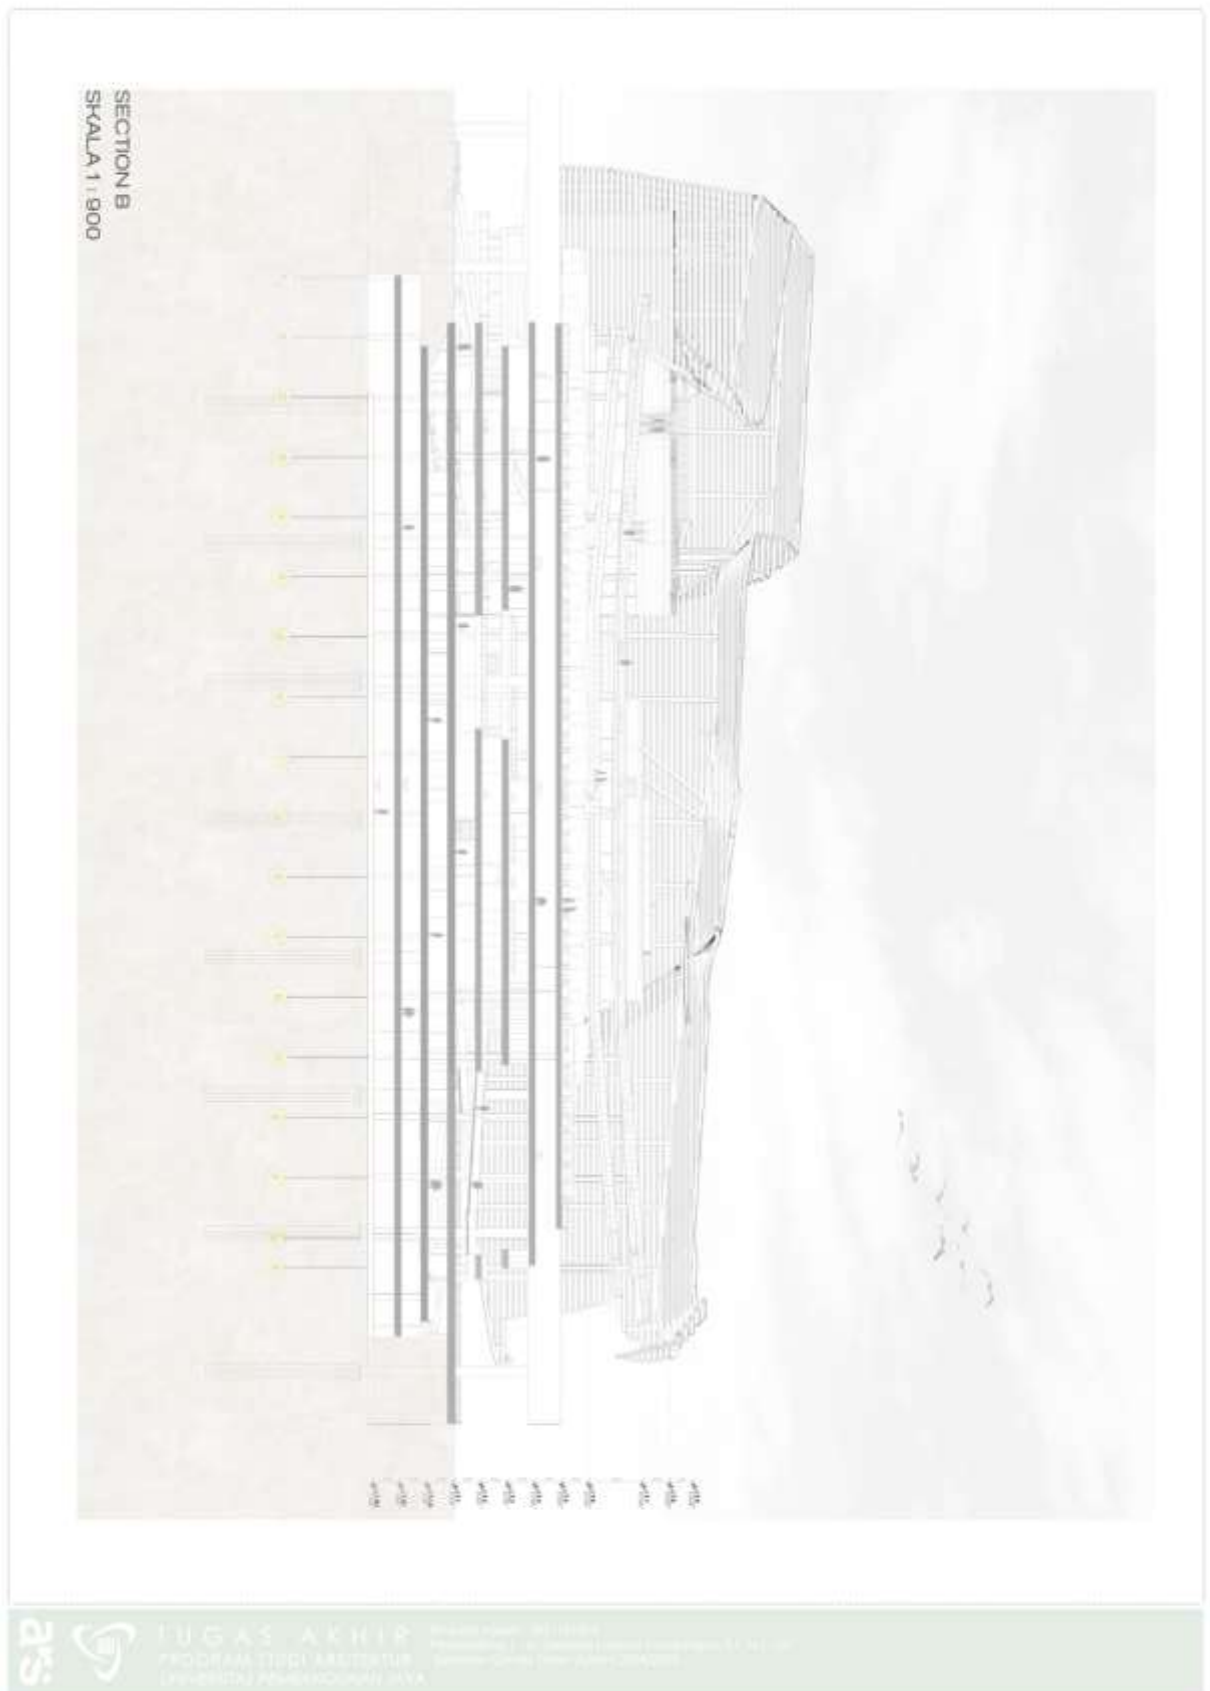


## Lampiran 22 Skema Mekanikal

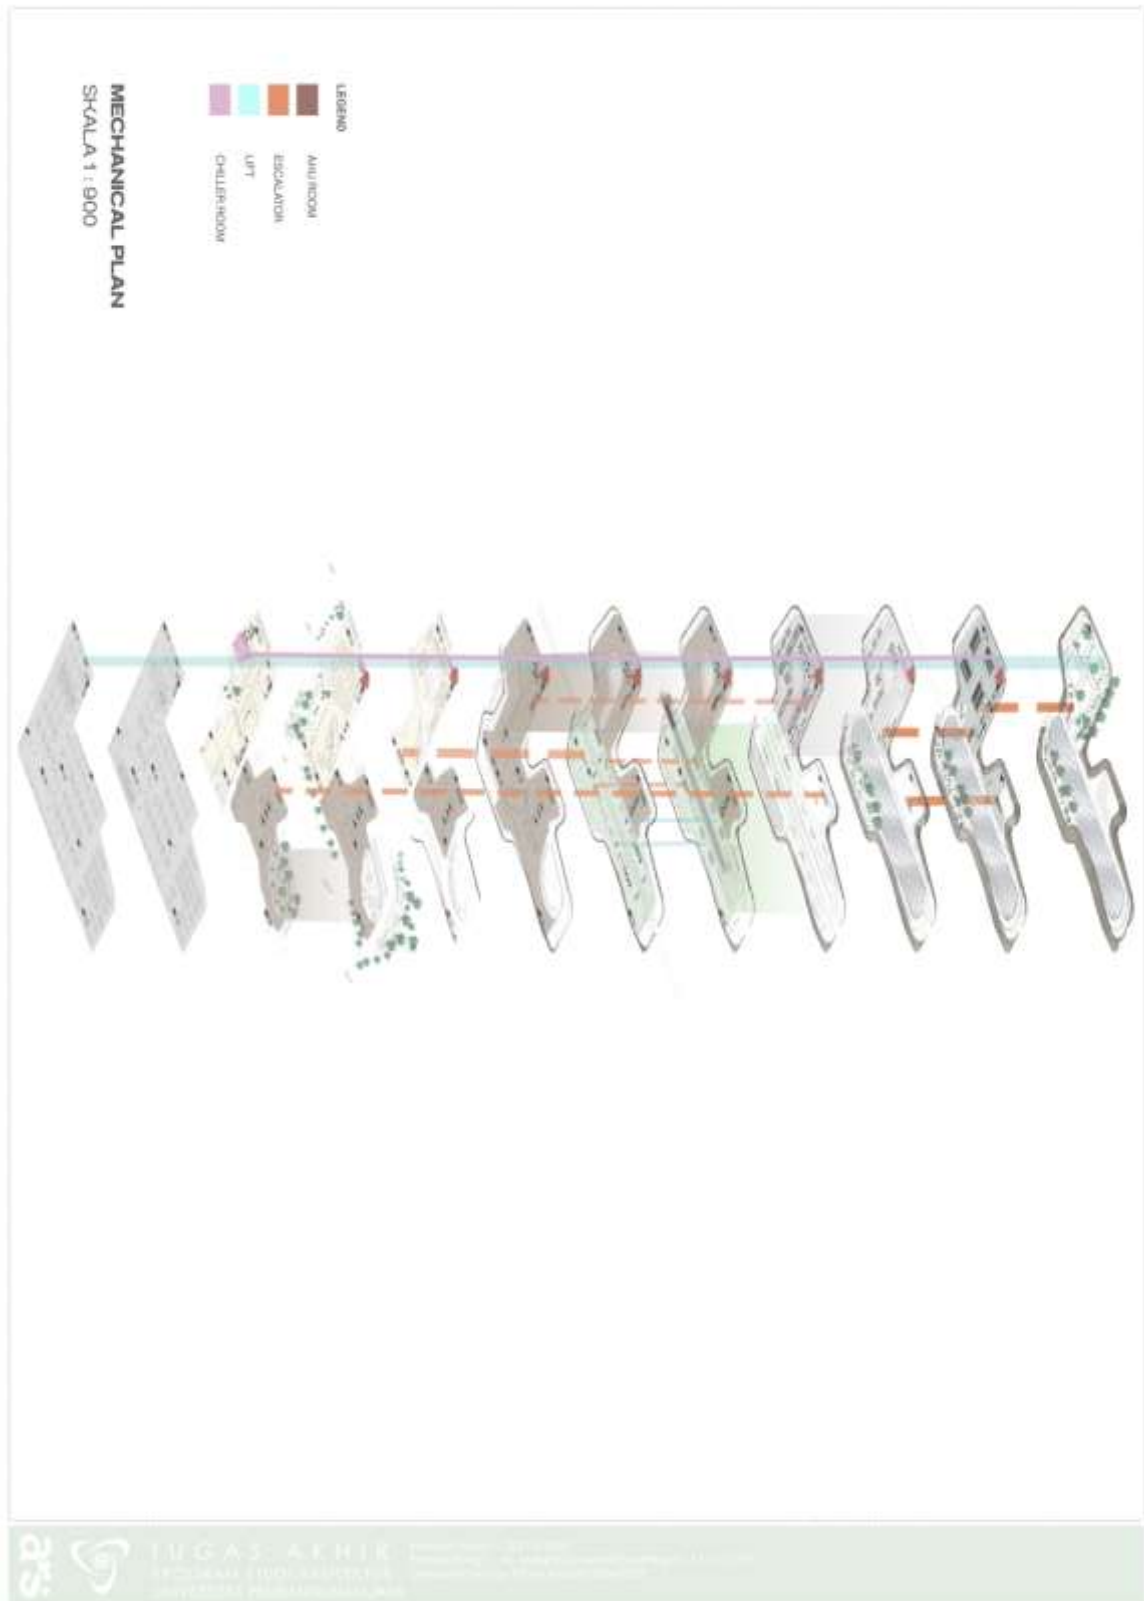


## Lampiran 23 Skema Plumbing

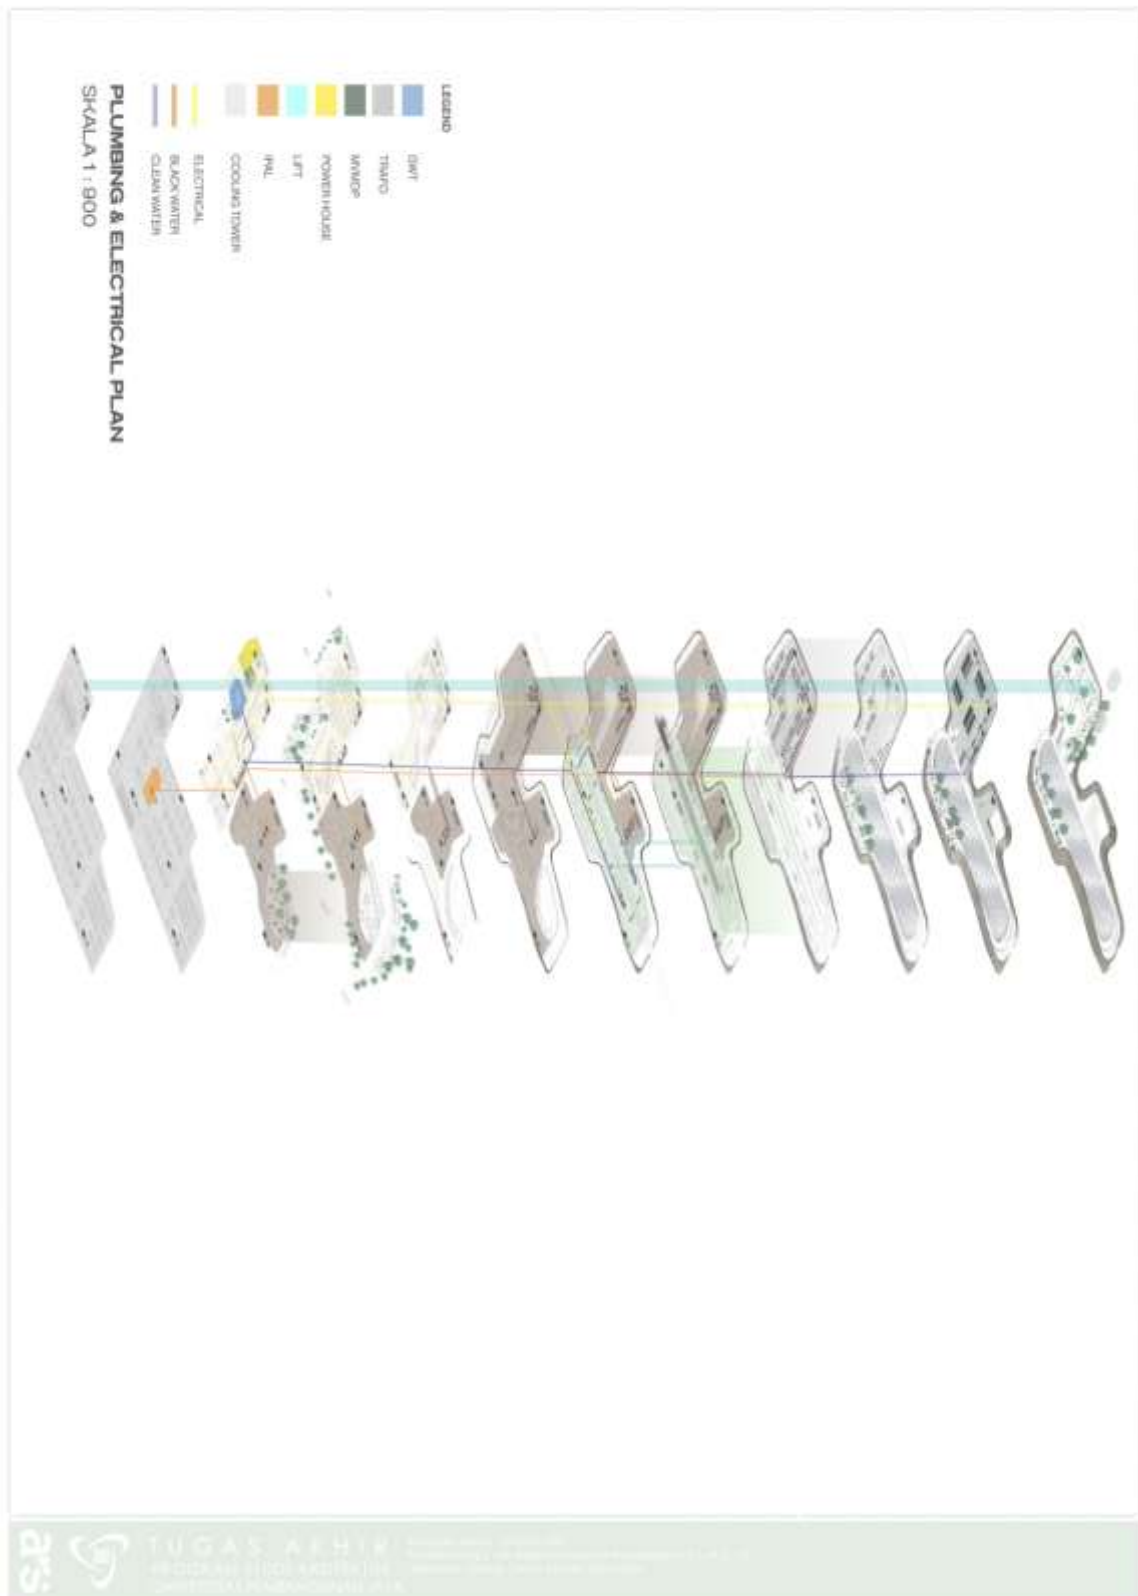

## Lampiran 24 Skema Akses Emergency

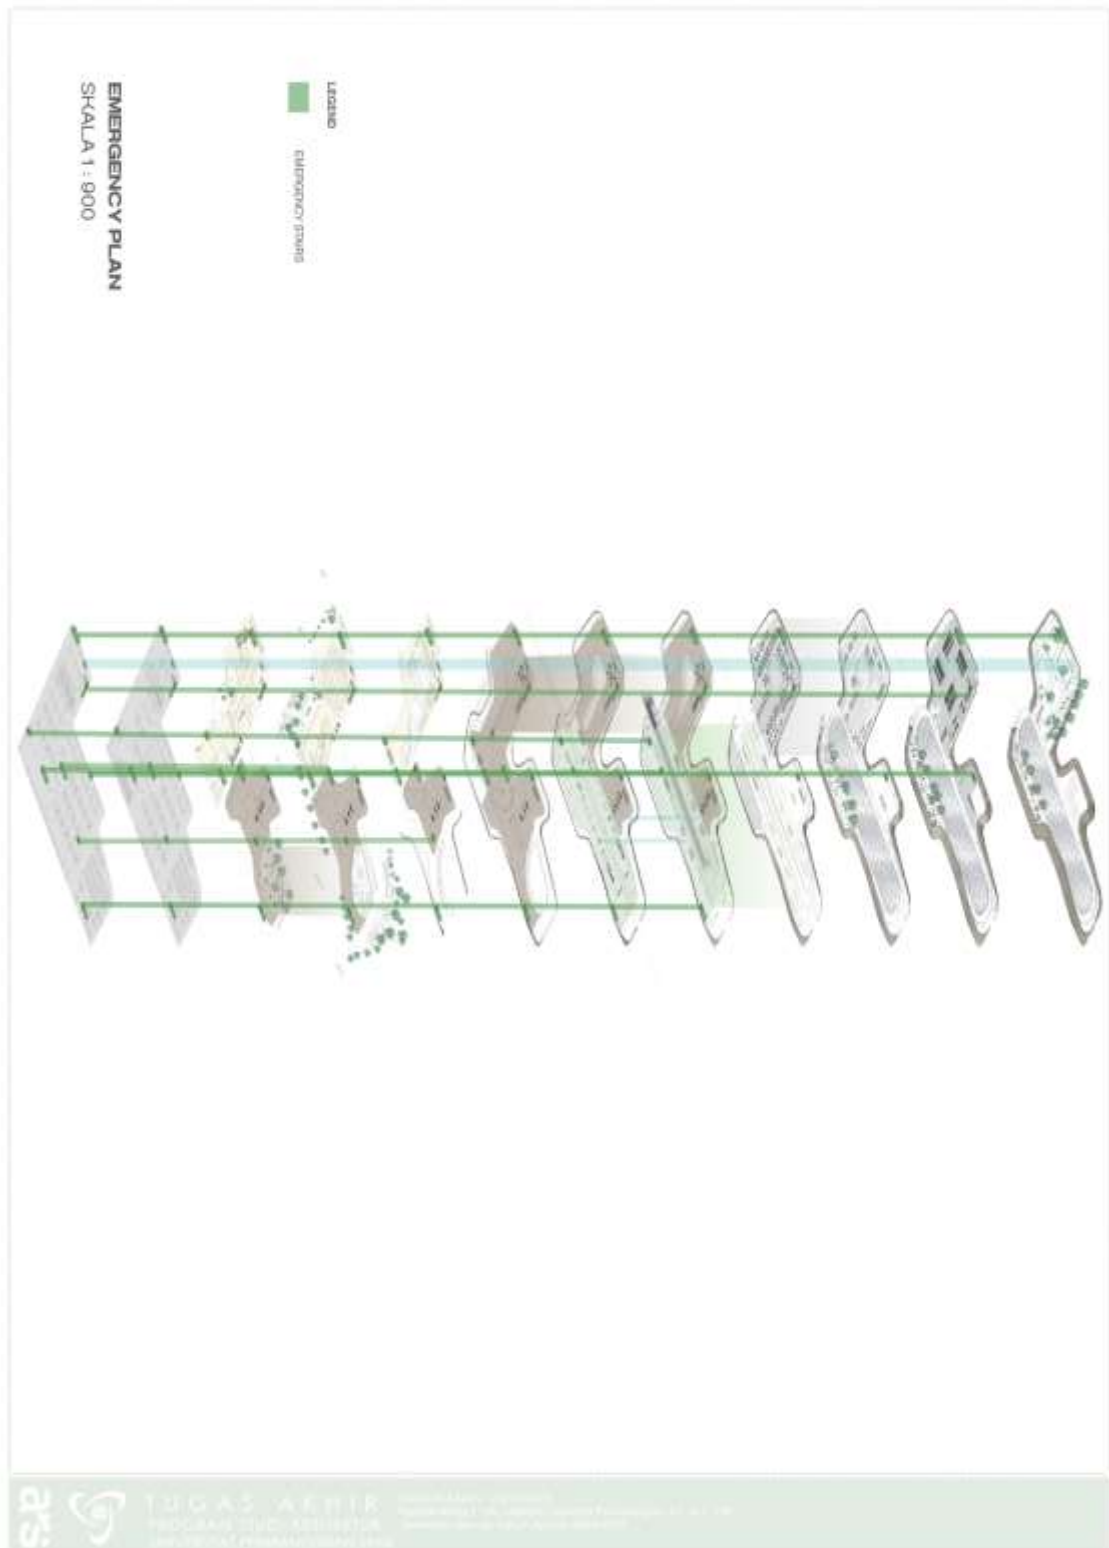


## Lampiran 25 Skema Pergerakan

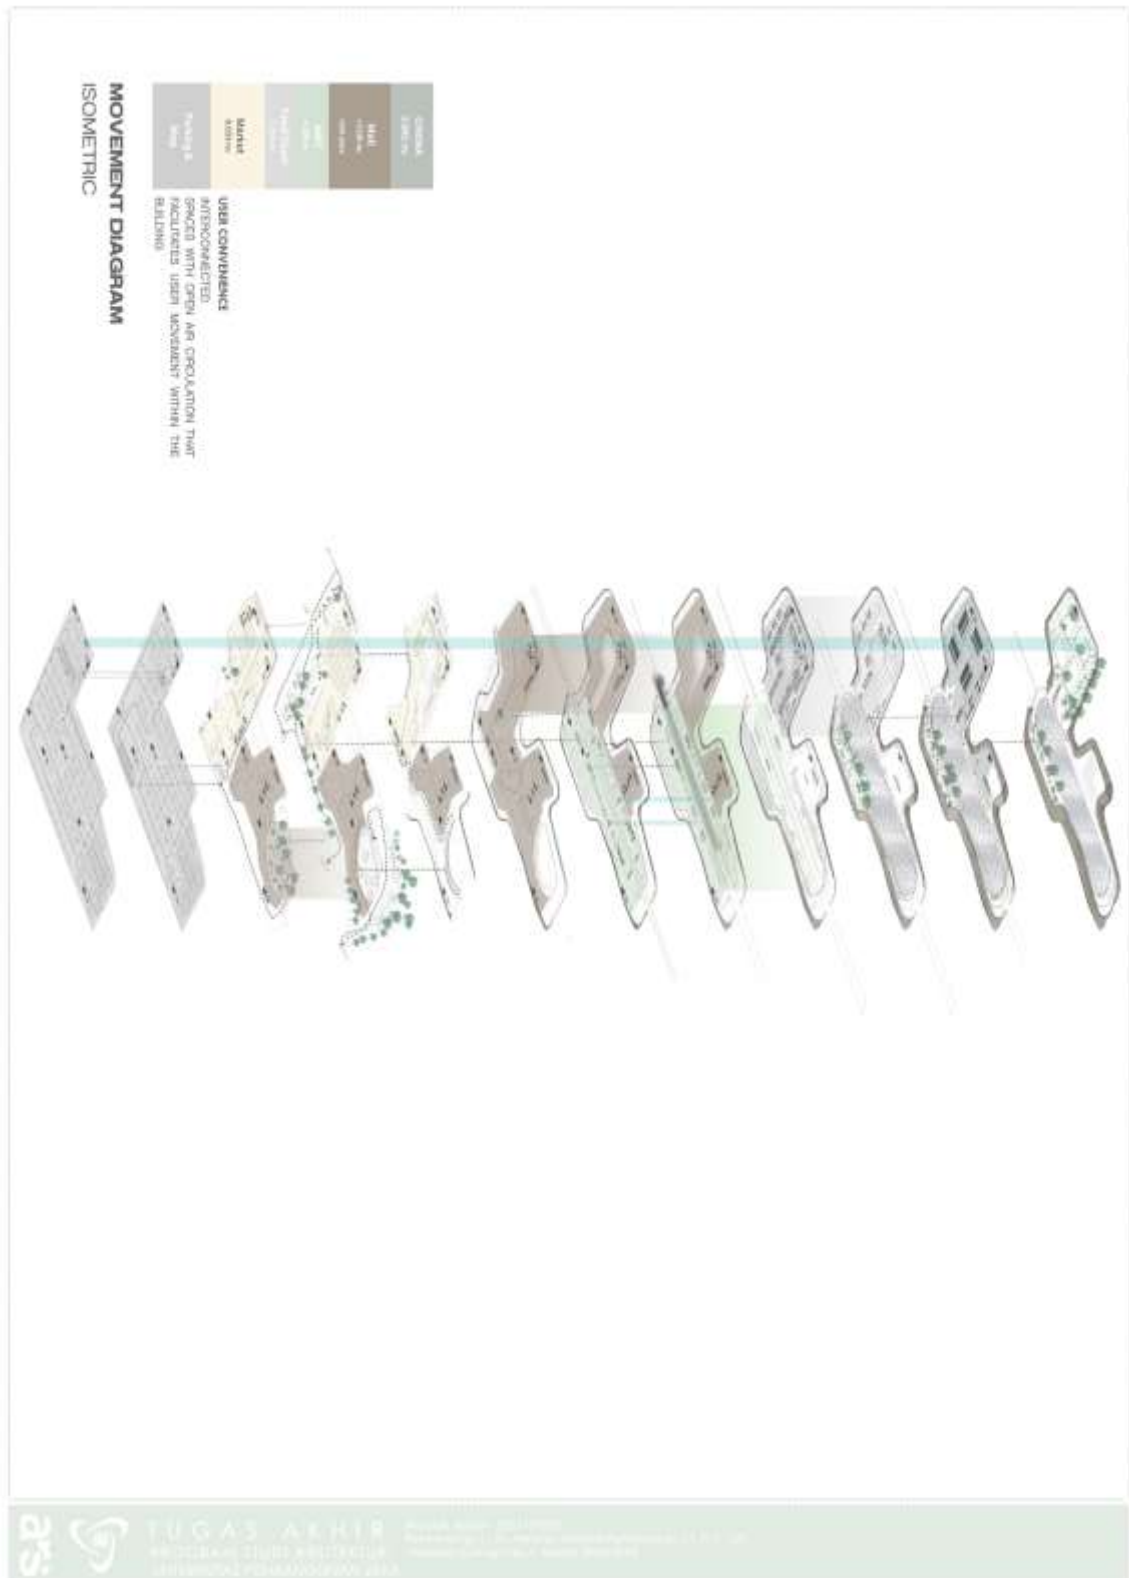




Lampiran 26 Skema Struktur

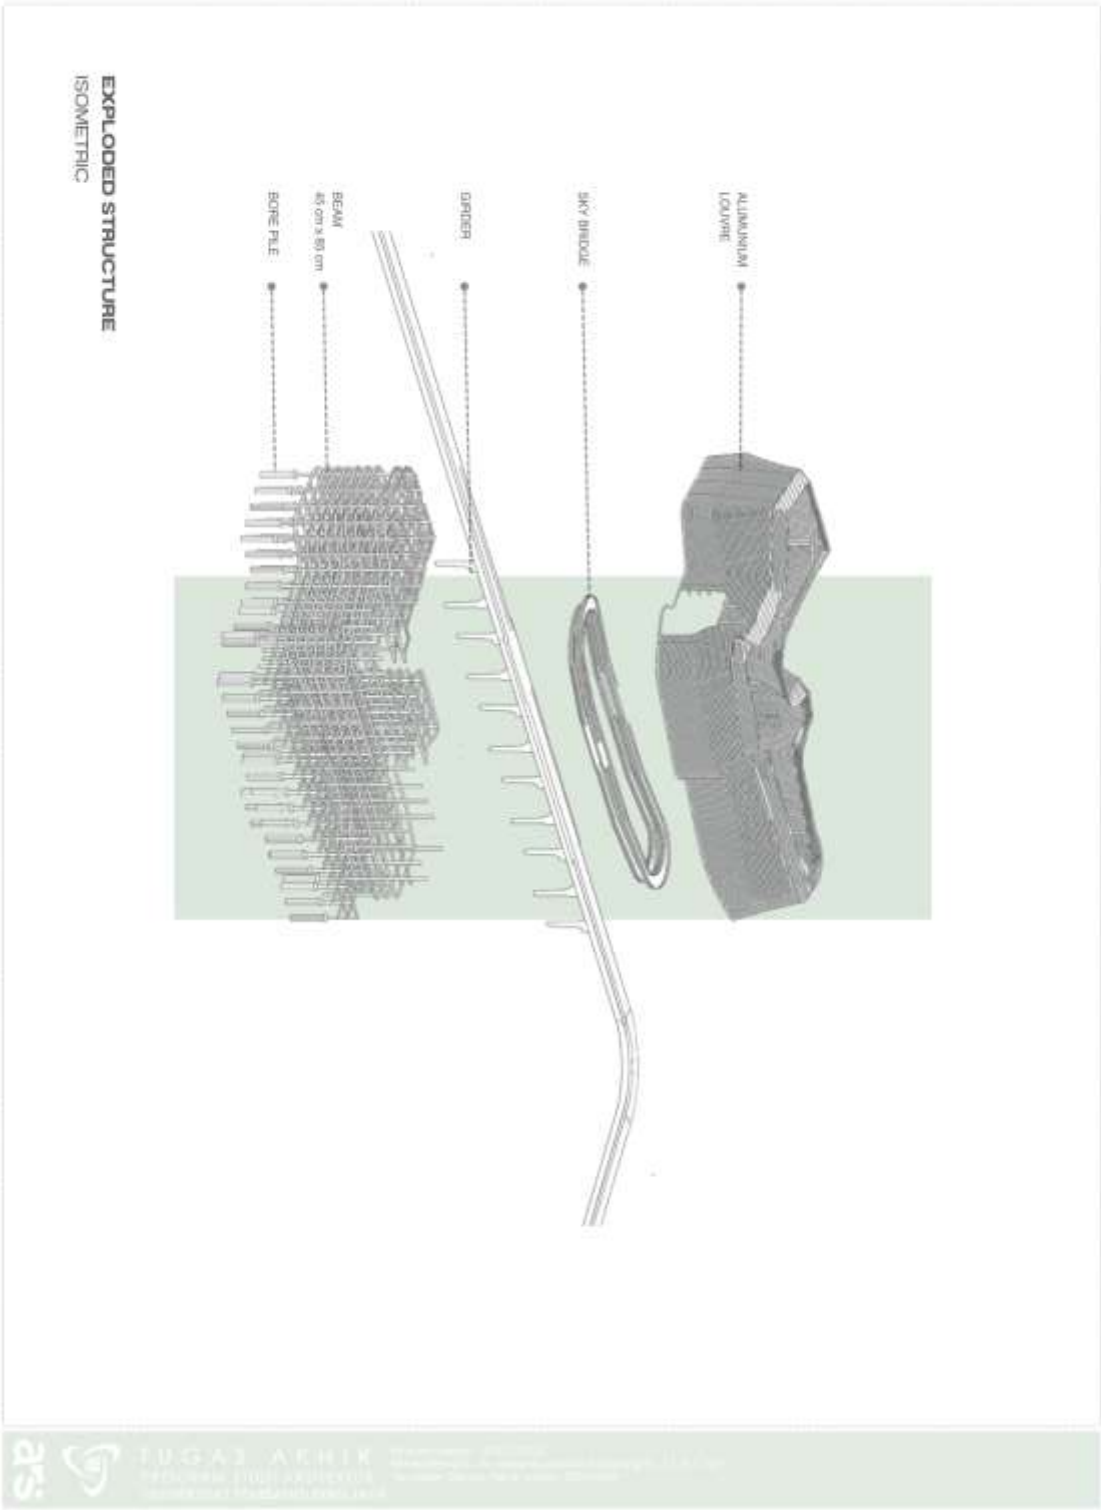


Architectural drawings of a roof garden detail. The main drawing is an isometric view showing a sloped roof with a wooden deck, supported by concrete beams and slabs. Labels include: ROOF GARDEN, H BEAM, PLASCON, BEAM 45 X 95, SLAB, FACADE, and ALUMINIUM LOUVRE. To the right is a side elevation showing the vertical structure with labels: H BEAM, BEAM CONCRETE, and H BEAM. Below the main drawing is a cross-section showing the internal structure with labels: BEAM CONCRETE, BEAM CONCRETE, and H BEAM.

## Lampiran 28 Diagram Waktu Operasional

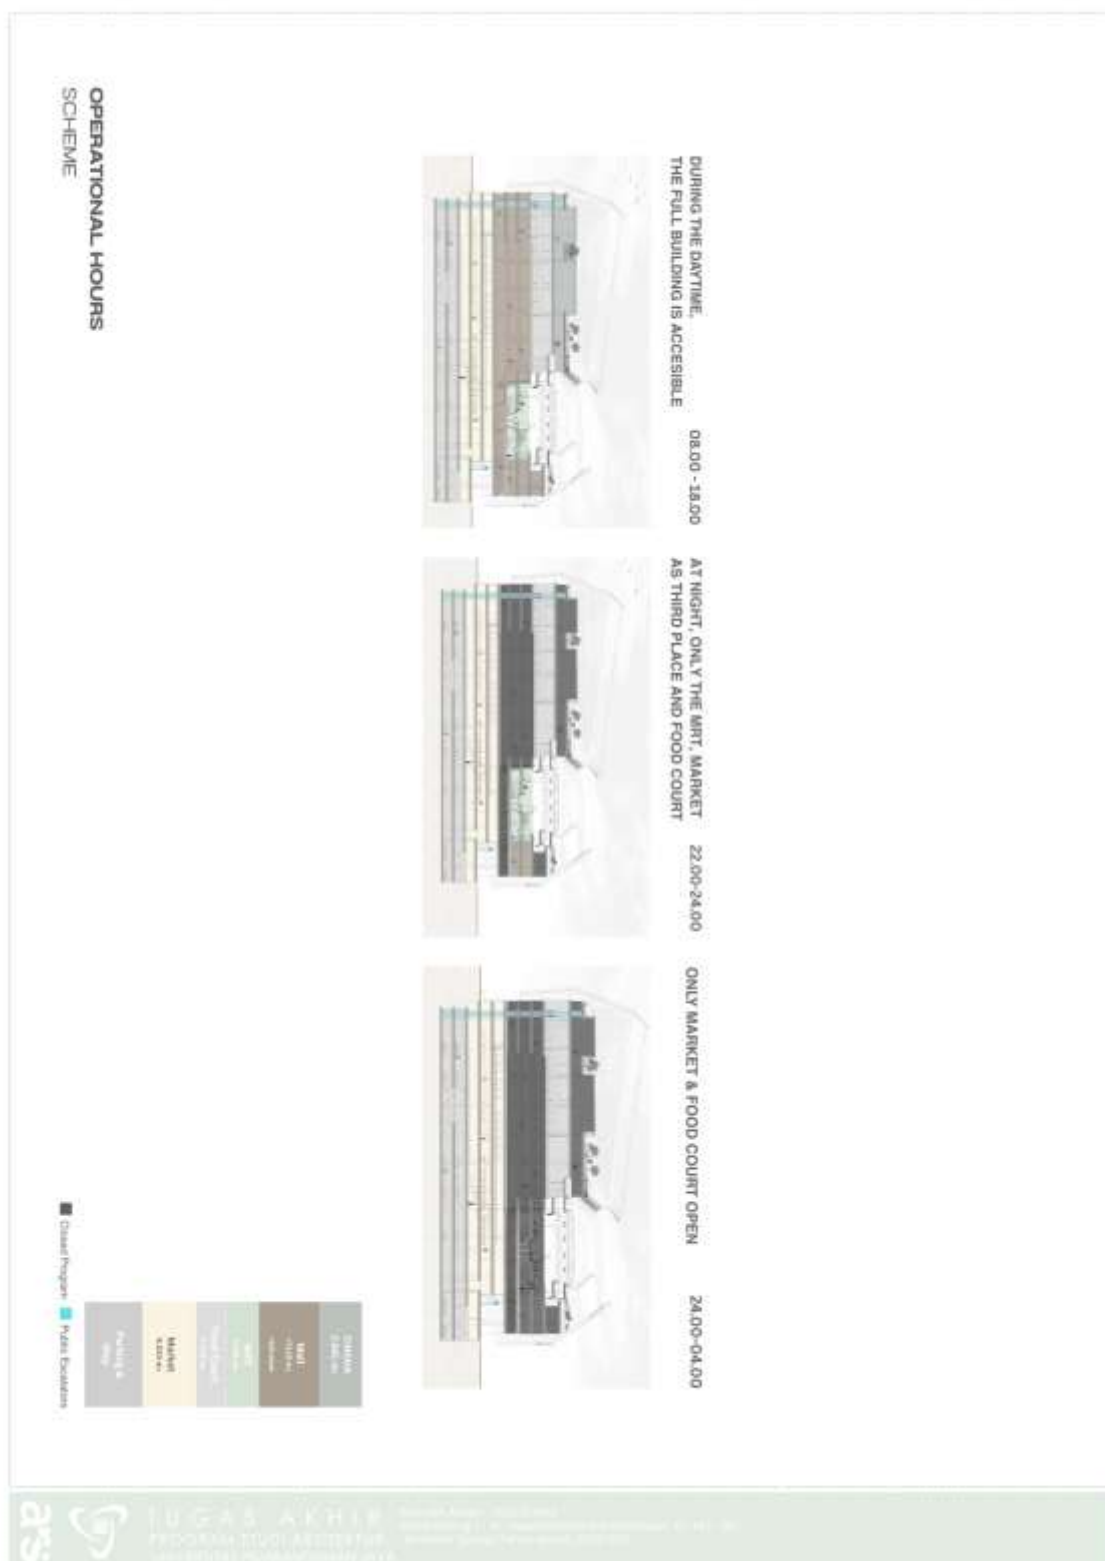


Lampiran 29 Interior MRT

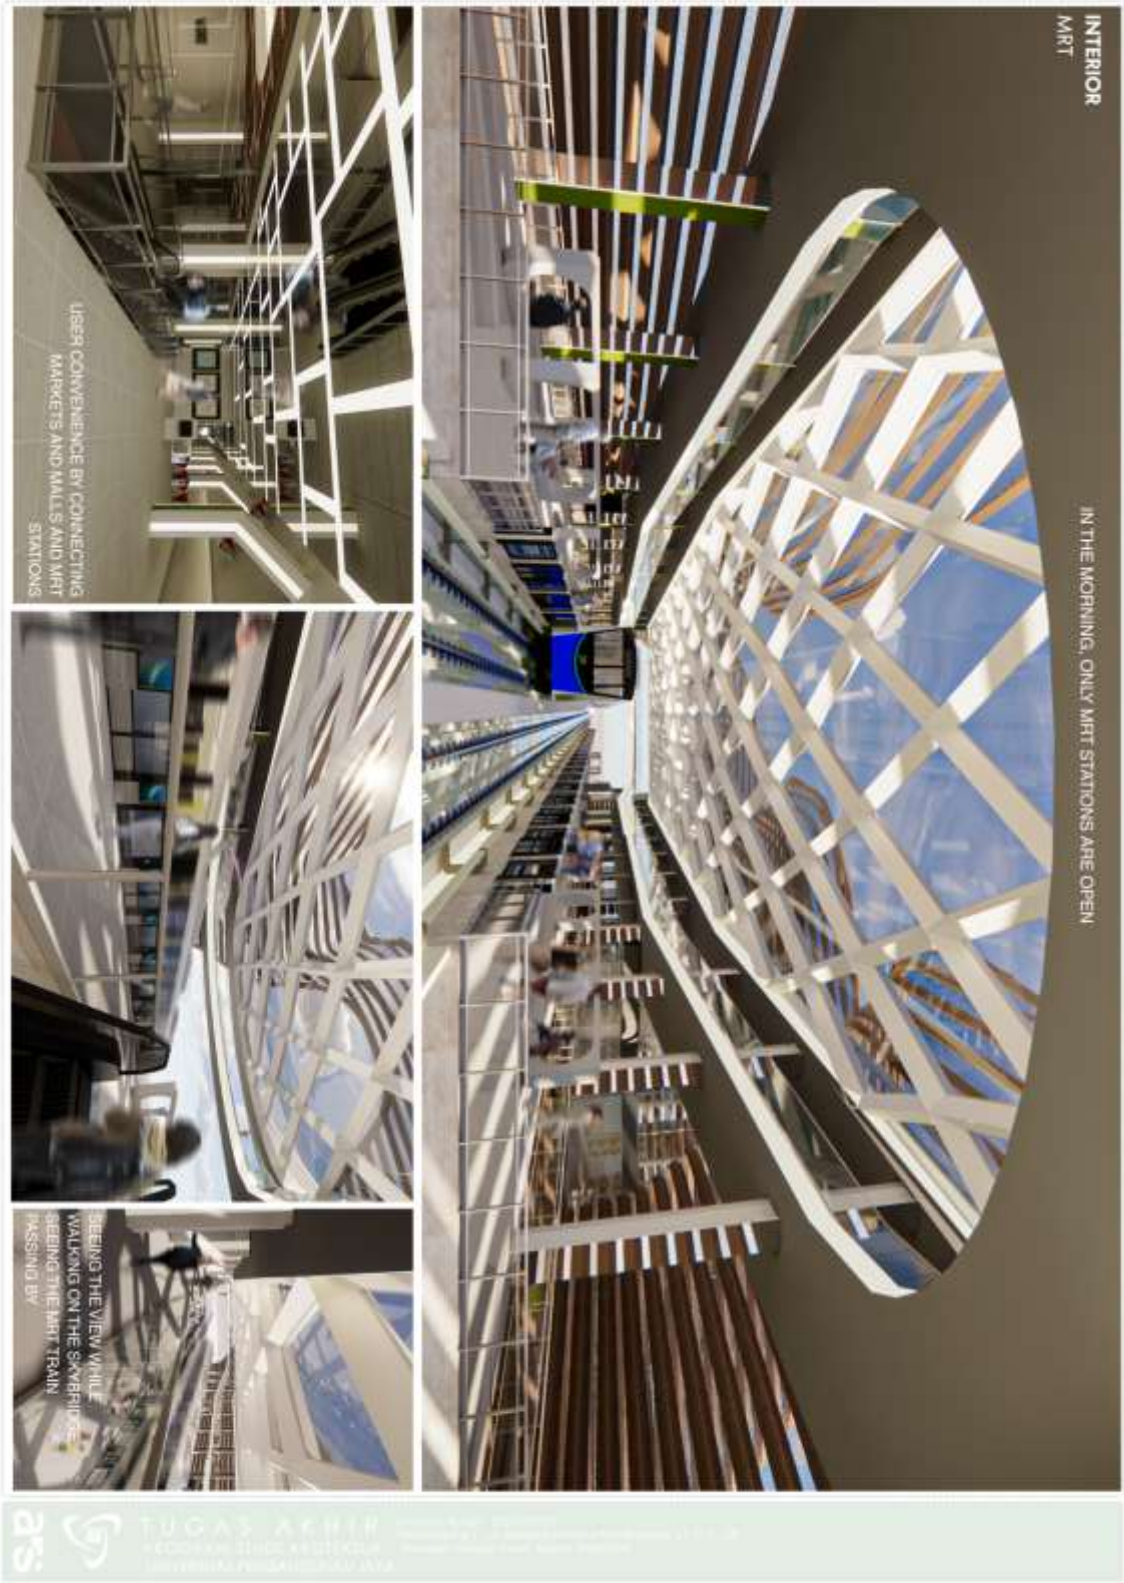



Lampiran 30 Interior Mall

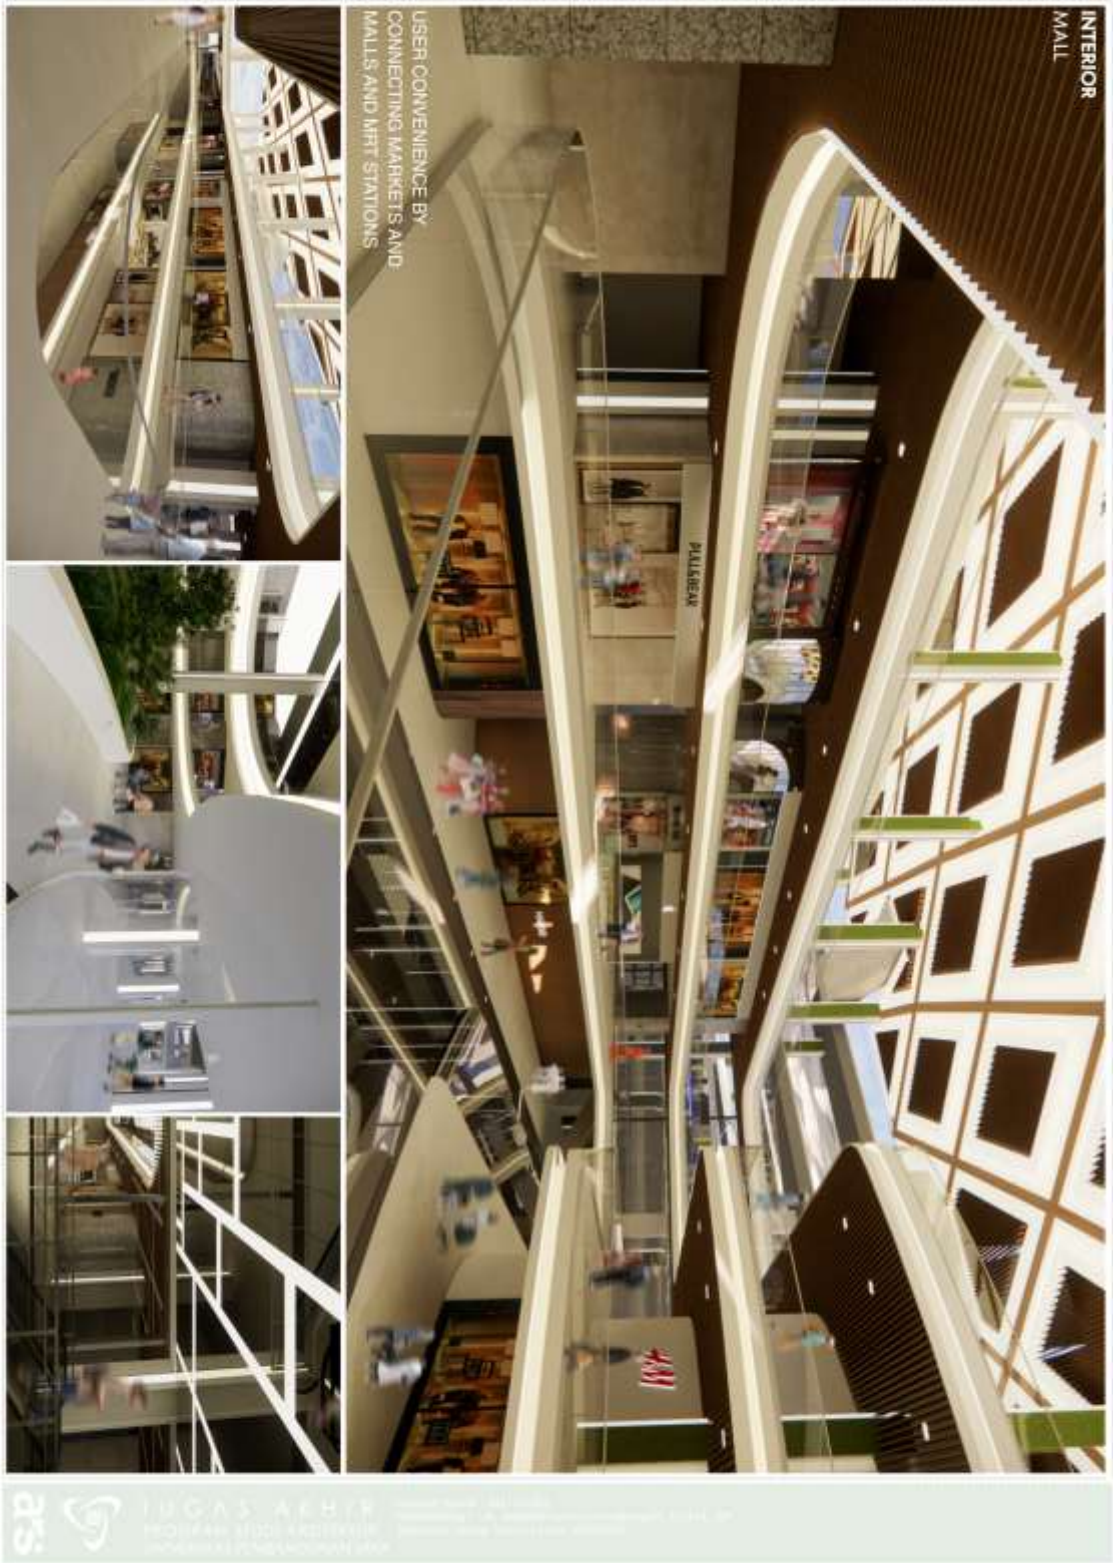

Lampiran 31 Interior Pasar





## Lampiran 32 Eksterior 1





Lampiran 33 Eksterior 2



## DAFTAR PUSTAKA

- Akbar, D. A., Ischak, M., & Safitri, R. A. (2022). OPTIMALISASI PENATAAN RUANG PADA KAWASAN PASAR TRADISIONAL KOTA BATU MALANG. *AGORA: Jurnal Penelitian Dan Karya Ilmiah Arsitektur Usakti*, 20(2), 221–231.
- Aliyah, I. (2017). *PEMAHAMAN KONSEPTUAL PASAR TRADISIONAL DI PERKOTAAN*.
- Andriani, M. N., & Ali, M. M. (2013). Kajian eksistensi pasar tradisional Kota Surakarta. *Teknik PWK (Perencanaan Wilayah Kota)*, 2(2), 252–269.
- Archdaily. (2012). *Groove @ Dunia Tengah / FOS + TROP + A49 + SDA* | ArchDaily. [https://www.archdaily.com/622771/groove-at-central-world-t-r-o-p-a49-sda-fos?ad\\_source=search&ad\\_medium=projects\\_tab](https://www.archdaily.com/622771/groove-at-central-world-t-r-o-p-a49-sda-fos?ad_source=search&ad_medium=projects_tab)
- Archdaily. (2014). *Pusat Fulton / Grimshaw* | ArchDaily. <https://www.archdaily.com/780271/fulton-center-grimshaw>
- Archdaily. (2018). *Mega Foodwalk / FOS* | Harian Agung. [https://www.archdaily.com/894133/mega-foodwalk-fos?ad\\_source=search&ad\\_medium=projects\\_tab](https://www.archdaily.com/894133/mega-foodwalk-fos?ad_source=search&ad_medium=projects_tab)
- Archdaily. (2021). *Vila Nova de Famalicão Municipal Market Rehabilitation Project / Rui Mendes Ribeiro* | ArchDaily. <https://www.archdaily.com/968458/vila-nova-de-famalicao-municipal-market-rehabilitation-project-rui-mendes-ribeiro-plus-unidade-de-projeto-urbano-do-municipio-de-vila-nova-de-famalicao>
- Archdaily. (2023). *Braga Municipal Market / APTO Architecture* | ArchDaily. <https://www.archdaily.com/994445/braga-municipal-market-apto-architecture>
- Bachtiar, F., Sri Rejeki, V., Tarigan, R., Ardiyanto, A., & Sidharta Muljadinata, A. (2023). *KESESUAIAN RUANG PUBLIK DI DKI JAKARTA SEBAGAI RUANG KETIGA DI ERA DIGITAL*.
- Badan Standardisasi Nasional SNI 8152:2015. (2015). *Scribd*. [https://www.scribd.com/embeds/359556550/content?start\\_page=1&view\\_mode=scroll&access\\_key=key-ffexxf7r1bzEfWu3HKwf](https://www.scribd.com/embeds/359556550/content?start_page=1&view_mode=scroll&access_key=key-ffexxf7r1bzEfWu3HKwf)
- Beatrice Wiratno, Naniek Widayati Priyomarsono, Rudy Trisno, & Fermanto Lianto. (2019). *Shopping Centre Evolution in Jakarta Due to Changes of Generation XYZ Consumerism Behaviour*.
- Cahyani, M. D., & Wahjono, E. S. I. (2023). *JENIS-JENIS PASAR EKONOMI PASAR INDUK SURABAYA SIDOTOPO*.
- Fanataf, P. A., Tilaar, S., & Takumansang, E. D. (2020). Analisis Keterjangkauan Masyarakat Terhadap Pasar Tradisional Di Kota Manado. *Spasial*, 7(2), 228–239.
- Fatoni, A., & Hardianti, D. (2020). Pengaruh Fasilitas Dan Kualitas Pelayanan Terhadap Keputusan Menggunakan Jasa Transportasi Mrt Atau Mass Rapid Transit. *Mediastima*, 26(1), 117–134.



Nama Mahasiswa : Khaulah Azizah

Prodi/NIM : Arsitektur /2021101003

Judul Skripsi/TA : Peningkatan Kualitas Rancangan Pasar Ciputat menjadi kawasan komersial terintegrasi Stasiun MRT yang berfokus pada Third Place dan Pergerakan Pengguna

Dosen Pembimbing : 1. Ar. Melania Lidwina Pandiangan S.T,M.T.,G.P

: 2.

Dosen Penguji : 1. Ir. H. Achmad Noerzaman,MM.IAI JAD :

: 2. Ar. Ardi jahja, IAI JAD :

: 3. Ar. Arduna Sinaga, IAI JAD :



: 4. Ar. Mohamad Habibi, IAI

Jadwal Sidang : Tempat : Gedung A Hari/Tanggal: Jum'at, 11 Juli 2025  
mezzanine lt. 2

Telah memenuhi syarat Sidang Skripsi/TA: (mohon beri tanda V untuk syarat yang relevan)

| No | Syarat                                                           | Ya | Tidak |
|----|------------------------------------------------------------------|----|-------|
| 1  | IPK minimal 2.00                                                 | ✓  |       |
| 2  | Tidak ada nilai D untuk mata kuliah mayor/inti Prodi             | ✓  |       |
| 3  | MK Skripsi/TA tercantum di BRS semester berjalan                 | ✓  |       |
| 4  | Lulus minimal 1 mata kuliah KOTA untuk tiap rumpun               | ✓  |       |
| 5  | SPT-I/03/SOP-28/F-03 Formulir Pembimbingan Skripsi (minimal 8 x) | ✓  |       |
| 6  | Poin JSDP (minimal 75% persen dari syarat kelulusan)             | ✓  |       |
| 7  | Mengumpulkan dokumen Skripsi/TA (sesuai ketentuan Prodi)         | ✓  |       |

Tangerang Selatan, 9 Juli 2025
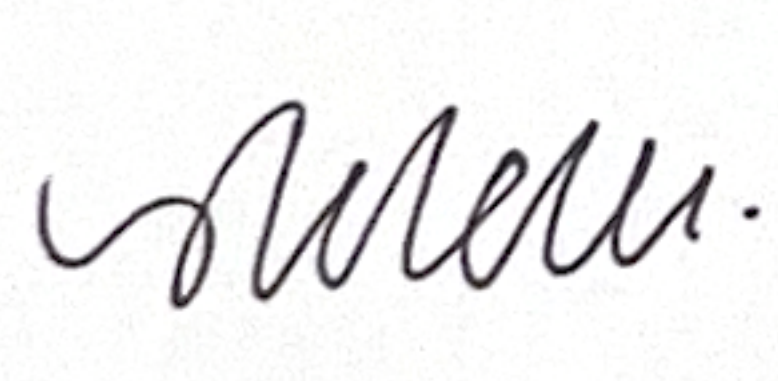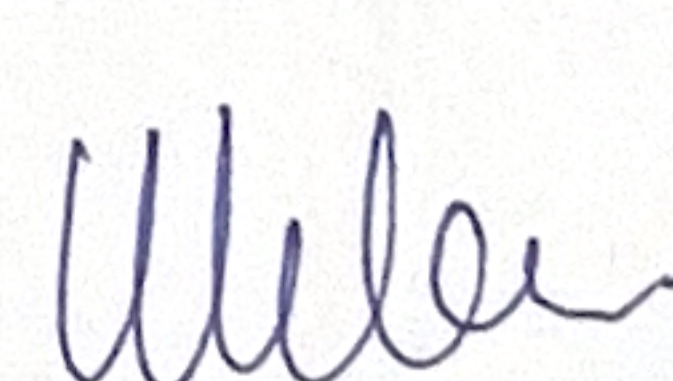
| Mengajukan                                                                                            | Mengetahui   | Memeriksa   | Menyetujui   |
|---|---|---|---|
| <br>Khaulah Azizah | <br>Ar. Melania Lidwina Pandiangan<br>S.T,M.T.,G.P | <br>Ar. Melania Lidwina Pandiangan<br>S.T,M.T.,G.P | <br>Rahma Purisari, ST.Ars., M. Ars. |
| Mahasiswa                                                                                             | Dosen Pembimbing   | Koordinator Skripsi/TA   | Kaprodi   |



## LEMBAR PENGESAHAN TUGAS AKHIR

**PENINGKATAN KUALITAS RANCANGAN PASAR CIPUTAT MENJADI  
KAWASAN KOMERSIAL TERINTEGRASI STASIUN MRT YANG BERFOKUS  
PADA THIRD PLACE DAN PERGERAKAN PENGGUNA**

### TUGAS AKHIR

Oleh:

Khaulah Azizah  
2021101003

Telah dinyatakan lulus dalam ujian Sarjana  
Pada Hari/Tanggal : Jum'at 11 Juli 2025

#### Pembimbing 1

Ar. Melania Lidwina Pandiangan,  
S.T., M.T., G.P  
NIP . 08.0821.015

Tanda Tangan



Tanggal

9 JULI 2025

#### Penguji 1

Ar. Ardi Jahja, IAI

#### Penguji 2

Ar. Mohamad Habibi, IAI

Mengetahui:

Kepala Program  
Studi Arsitektur

Dekan Fakultas  
Teknologi dan Desain

(Rahma Purisari, ST.Ars., M. Ars.)

NIP :08.0613.025

Tanggal : 08.0613.025

(Danto Sukmajati, Ph.D)

NIP:08.1022.024

Tanggal : 08.1022.024



Nama Mahasiswa

: Khaulah Azizah




























Prodi/NIM

: Arsitektur


/2021101003

Judul Skripsi/TA yang diajukan

: Peningkatan Kualitas Rancangan Pasar Ciputat menjadi kawasan komersial terintegrasi Stasiun MRT yang berfokus pada Third Place dan Pergerakan Pengguna
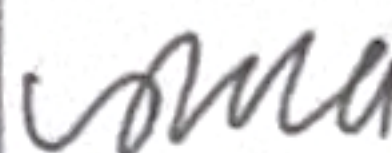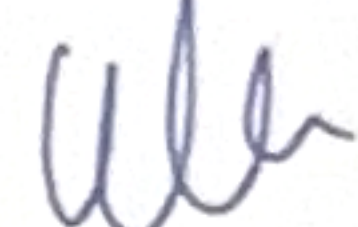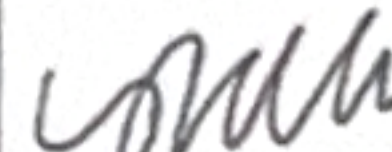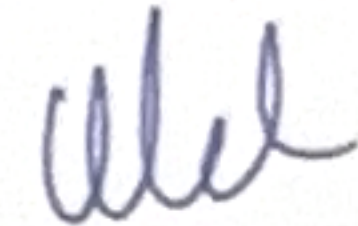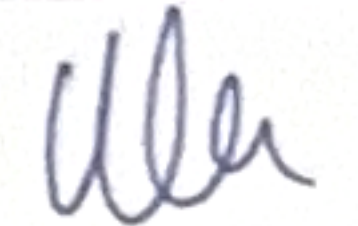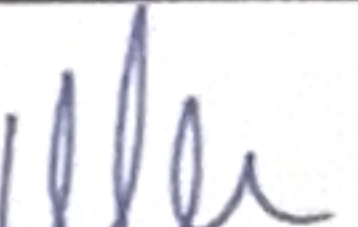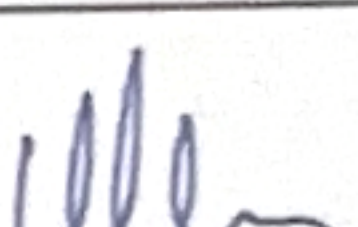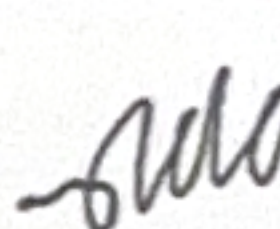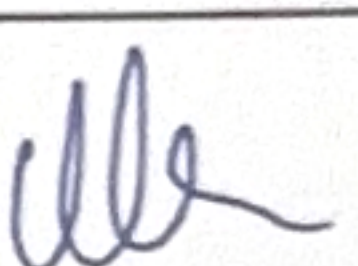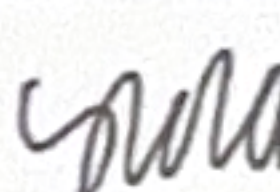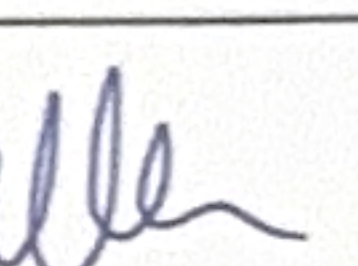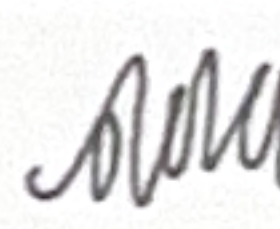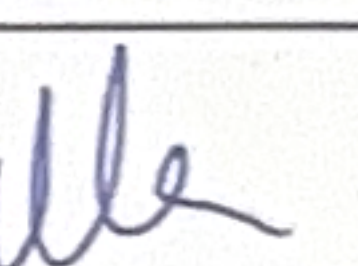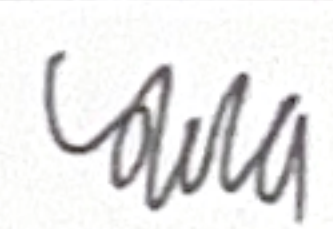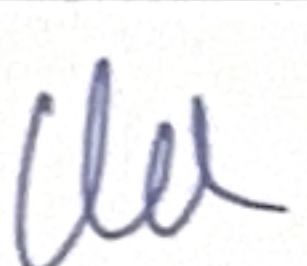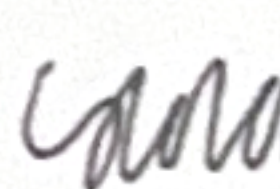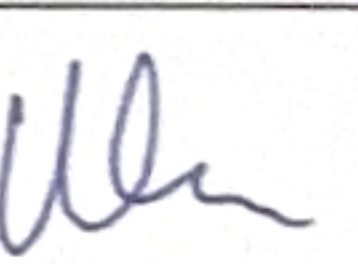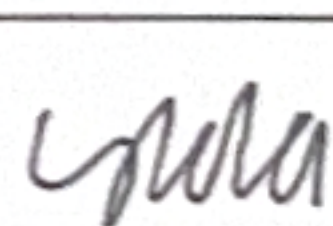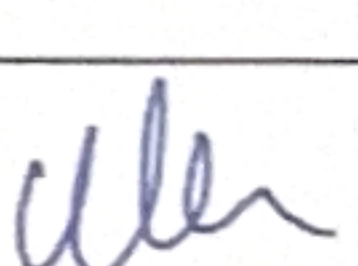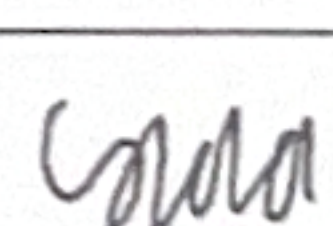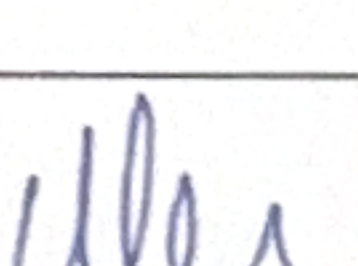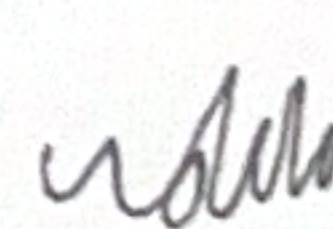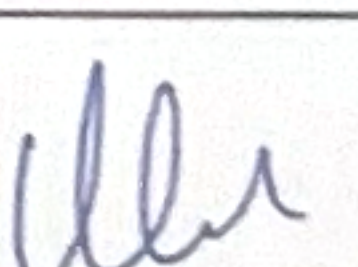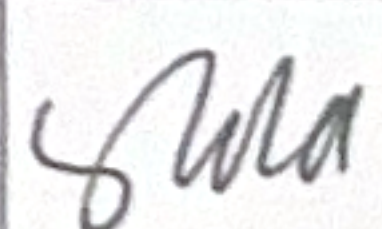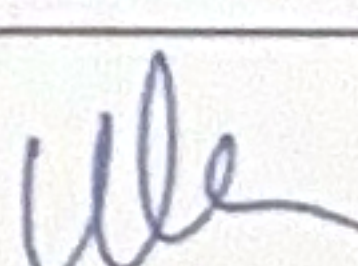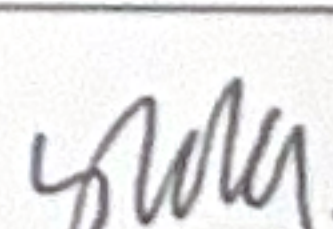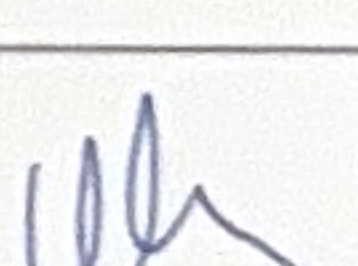
| No | Tanggal          | Materi Pembimbingan               | Paraf Mhs                                                                             | Paraf Dosen Pembimbing                                                                |
|----|------------------|-----------------------------------|---------------------------------------------------------------------------------------|---------------------------------------------------------------------------------------|
| 1  | 5 November 2024  | asistensi konsep                  |    |    |
| 2  | 15 November 2024 | asistensi konsep                  |  |  |
| 3  | 20 November 2024 | asistensi bab 1                   |  |  |
| 4  | 28 November 2024 | asistensi bab 2                   |  |  |
| 5  | 5 Desember 2024  | asistensi bab 1 dan 2             |  |  |
| 6  | 17 Desember 2024 | asistensi bab 2                   |  |  |
| 7  | 24 Desember 2024 | asistensi bab i- bab iii          |  |  |
| 8  | 8 Januari 2025   | asistensi bab i- bab iii          |  |  |
| 9  | 13 Januari 2025  | asistensi program ruang & bab 1-3 |  |  |
| 10 | 11 Februari 2025 | asistensi program ruang           |  |  |
| 11 | 21 Februari 2025 | asistensi gubahan massa           |  |  |
| 12 | 5 Maret 2025     | asistensi gubahan massa 2         |  |  |
| 13 | 14 Maret 2025    | asistensi 3d                      |  |  |
| 14 | 26 Maret 2025    | asistensi 3d                      |  |  |
| 15 | 21 April 2025    | asistensi poster                  |  |  |

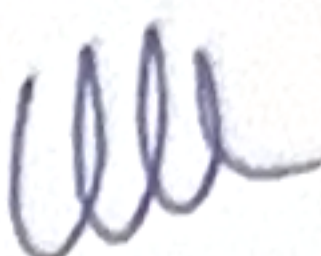

|    |               |                               |                                                                                     |                                                                                     |
|----|---------------|-------------------------------|-------------------------------------------------------------------------------------|-------------------------------------------------------------------------------------|
| 16 | 15 April 2025 | asistensi denah               |  |  |
| 17 | 8 April 2025  | asistensi after design review |  |  |

\* Jika pembimbingan lebih dari minimal 8 kali, mohon membuat salinan formulir ini

|                                                                                   |                                                                                    |  |
|-----------------------------------------------------------------------------------|------------------------------------------------------------------------------------|--|
|  |  |  |
| Khaulah Azizah                                                                    | Ar. Melania Lidwina Pandiangan, S.T,M.T.,G.P                                       |  |
| Mahasiswa                                                                         | Dosen Pembimbing 1                                                                 |  |



Nama Mahasiswa : Khaulah Azizah

Prodi/NIM : Arsitektur / 2021101003

Judul Skripsi/TA : Peningkatan Kualitas Rancangan Pasar Ciputat menjadi kawasan komersial terintegrasi Stasiun MRT yang berfokus pada Third Place dan Pergerakan Pengguna


Dosen Pembimbing : 1. Ar. Melania Lidwina Pandiangan, S.T., M.T.GP

Dosen Penguji : 1. Ar. Ardi Jahya, IAI  
2. Ar. Mohamad Habibi, IAI


Jadwal Sidang : Universitas Pembangunan Jaya Hari/Tanggal: 11 Juli 2025

## Revisi yang dilakukan :

1. osisi kolom yang semula berada di dalam area kamar mandi direvisi dan dipindahkan ke luar area plumbing shaft guna mengoptimalkan layout ruang, memperluas area bersih, serta meningkatkan kenyamanan dan efisiensi sirkulasi pengguna

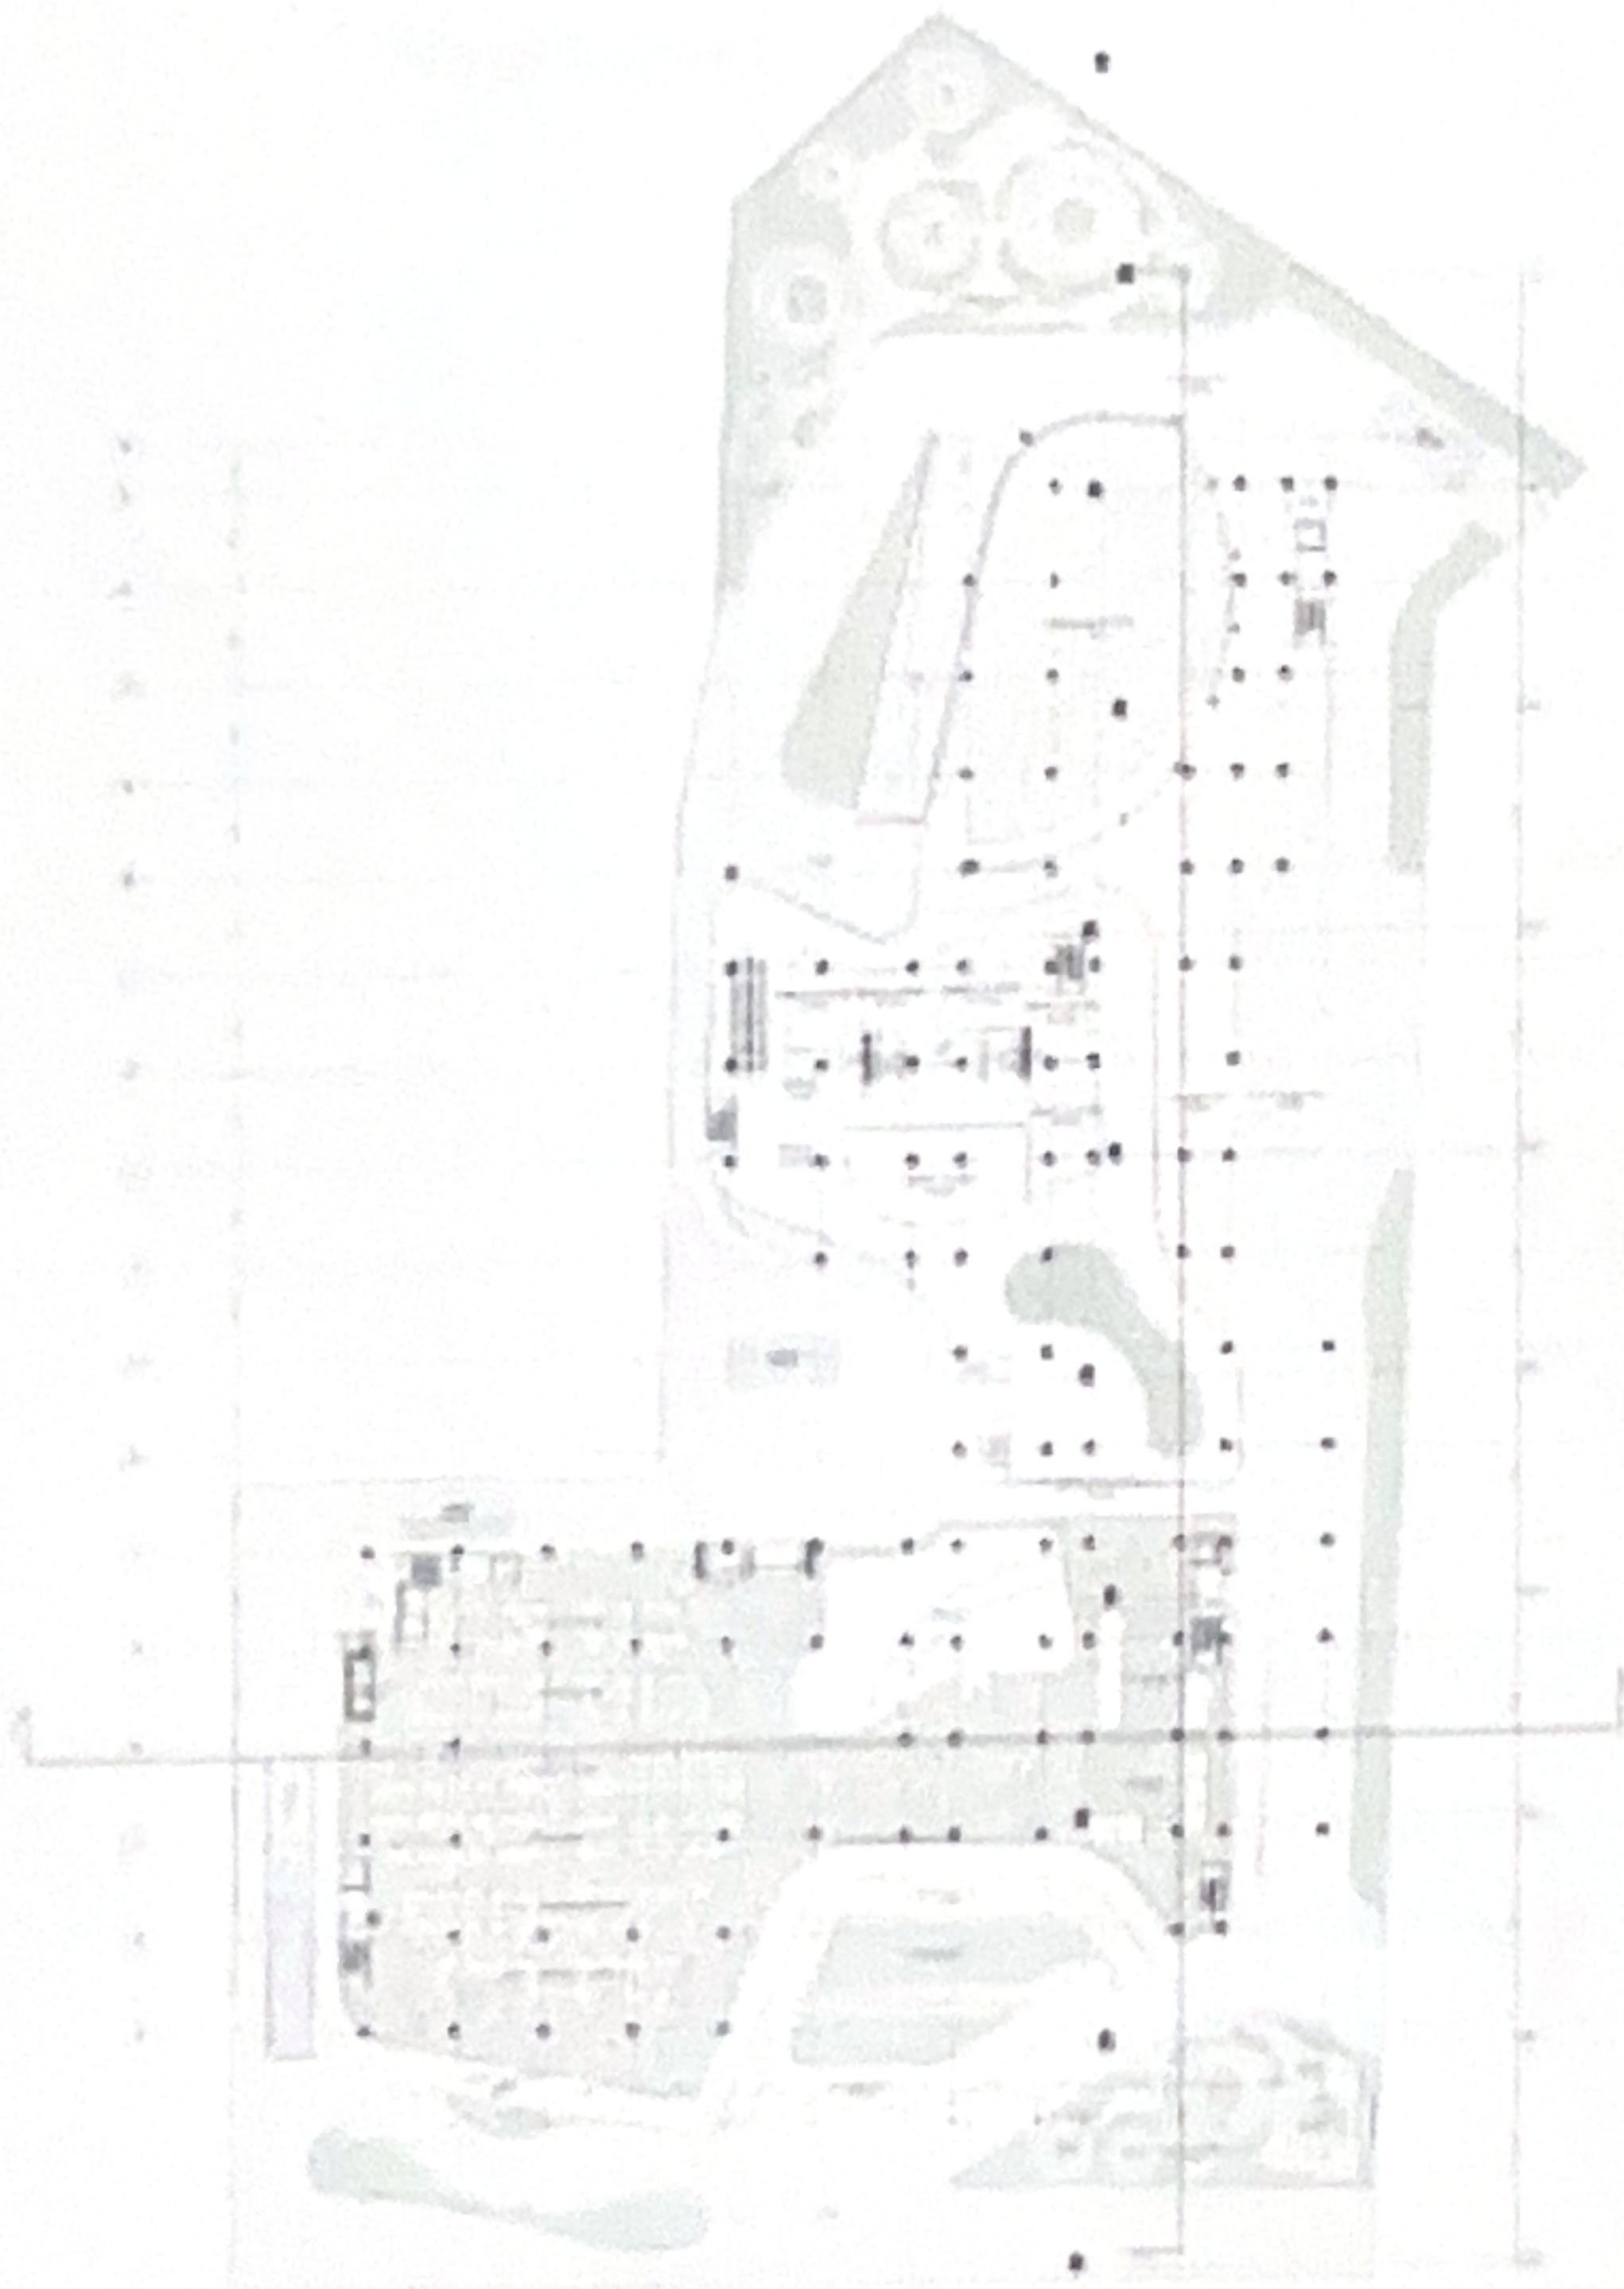

Denah Lantai 1

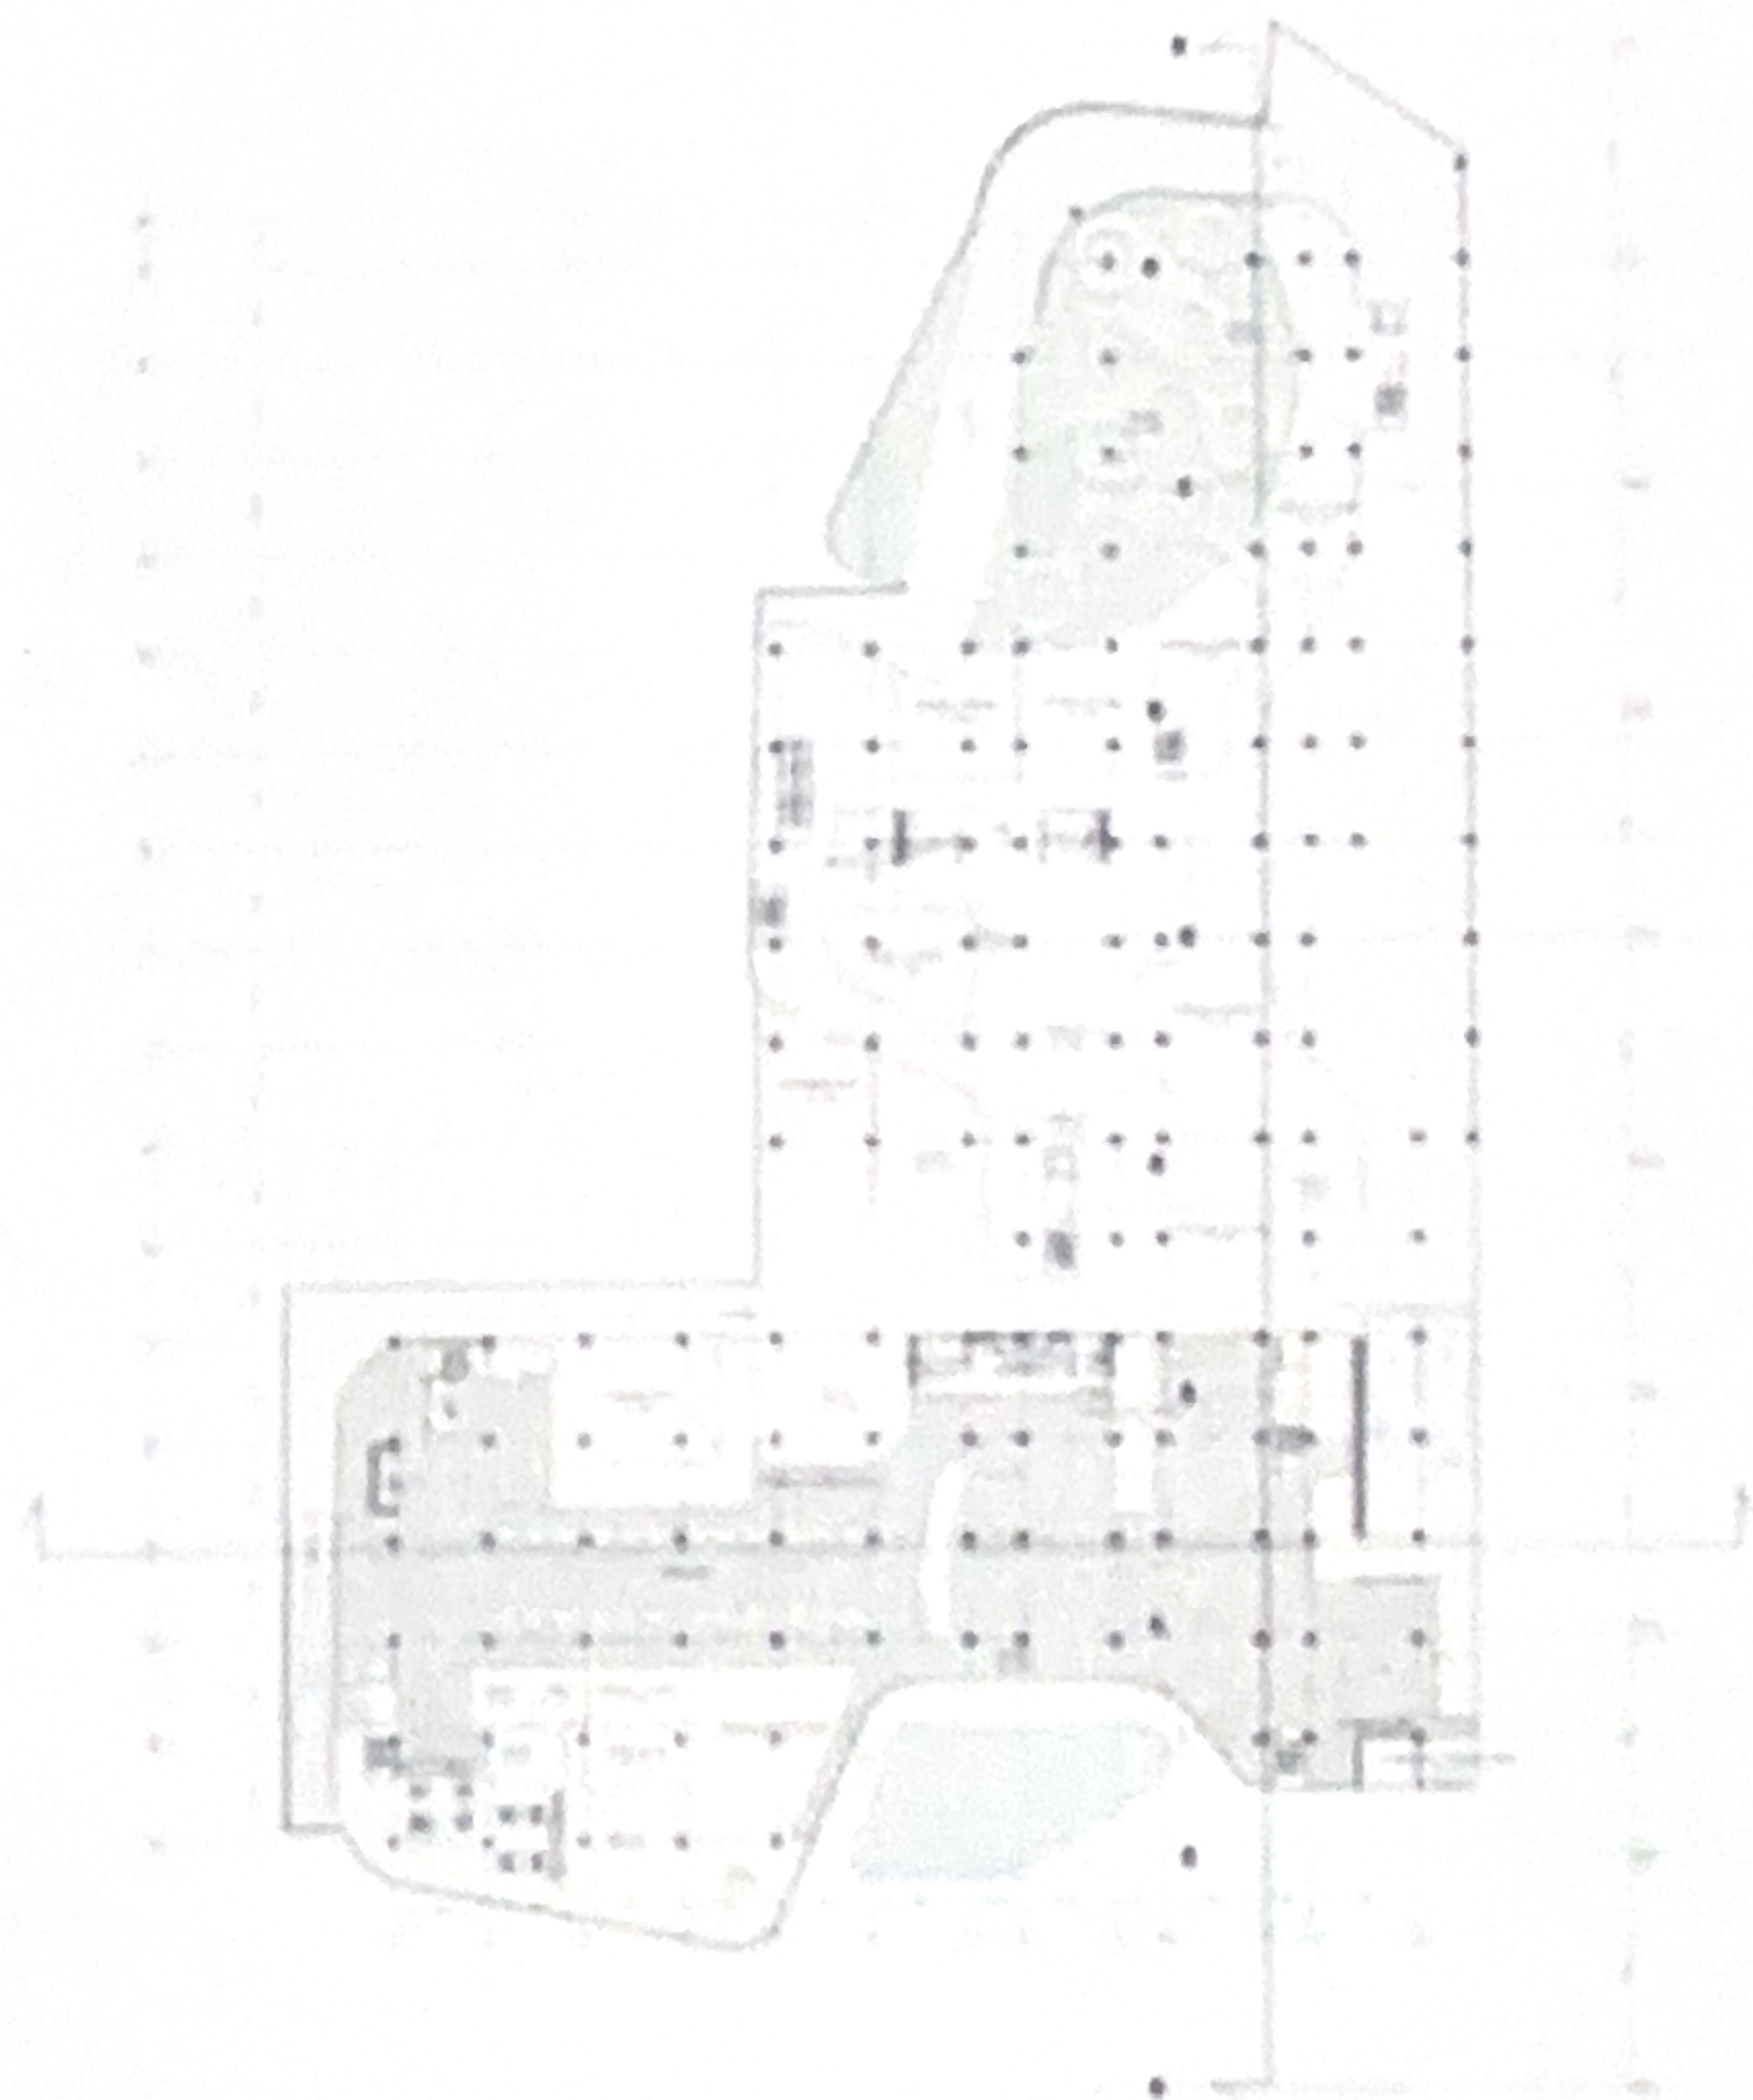


Denah Semi Basement



2. Dilakukan penambahan grid kolom baru pada area stasiun MRT yang sebelumnya belum mempunyai grid, untuk memastikan kejelasan sistem struktural, arsitektural, serta MEP dalam tahap perancangan.



Denah Lantai 2

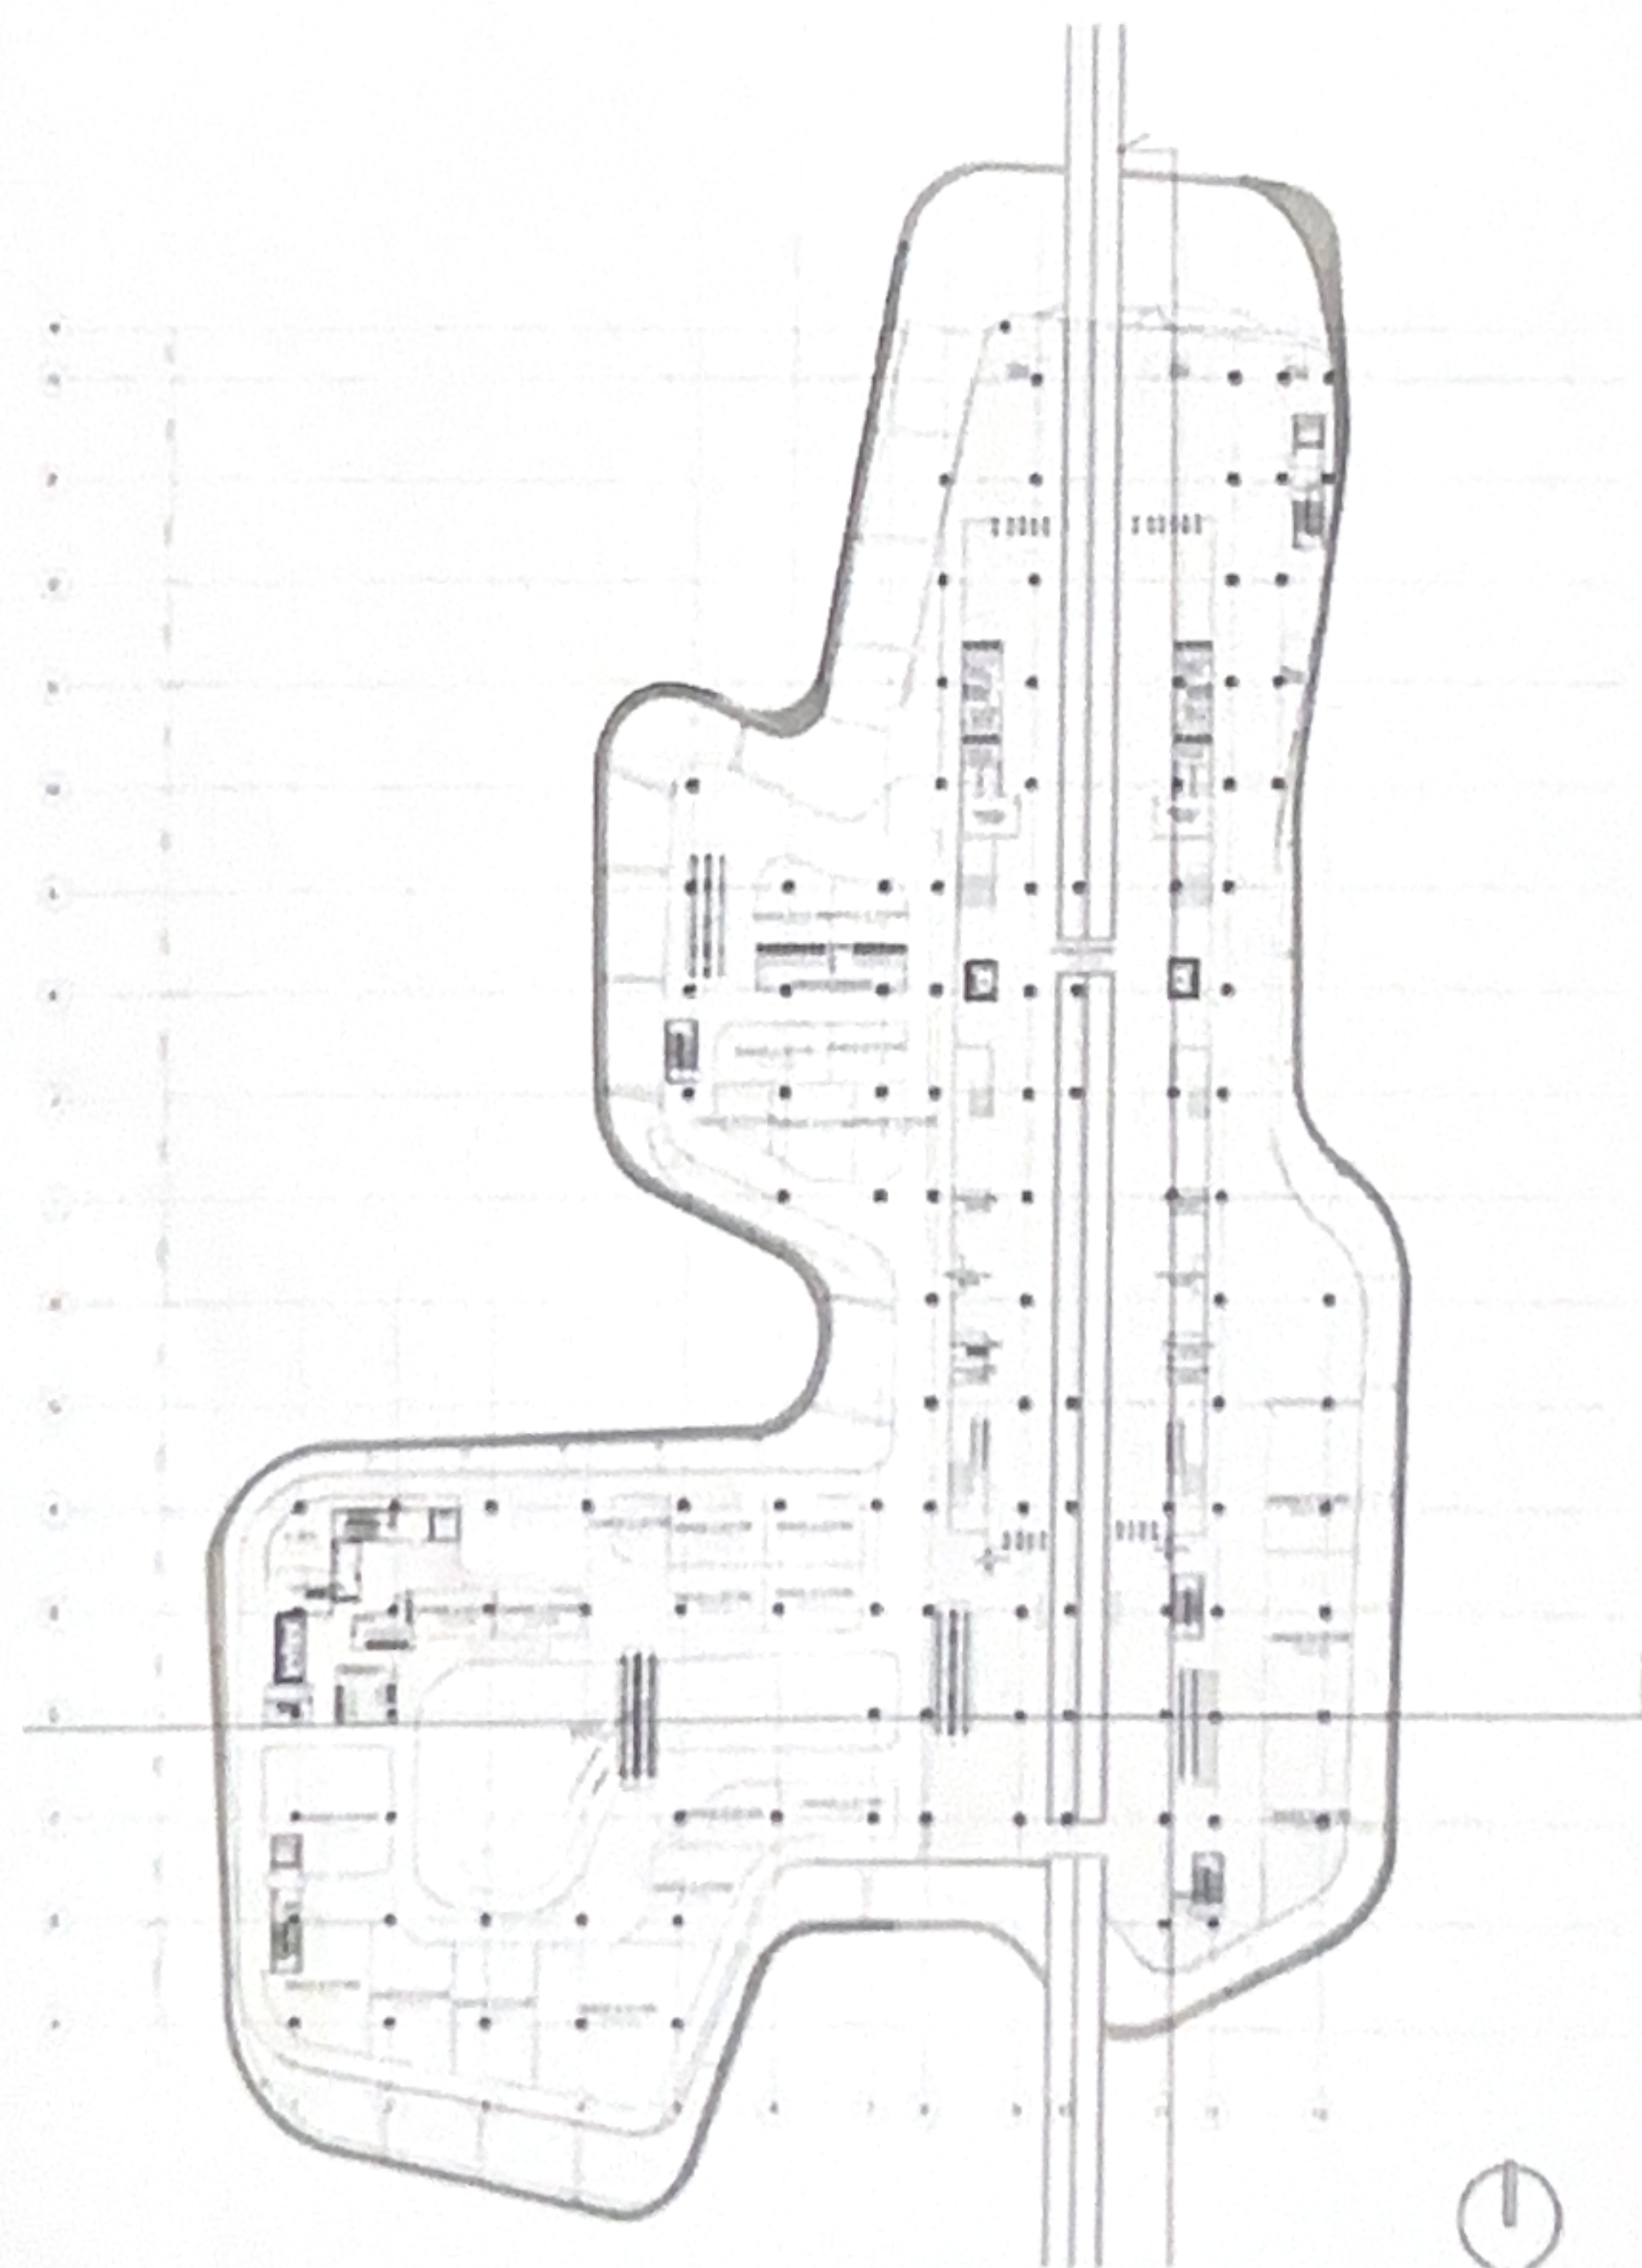


Denah Lantai 4



Tangerang Selatan, 18 Juli 2025

Penguji 1

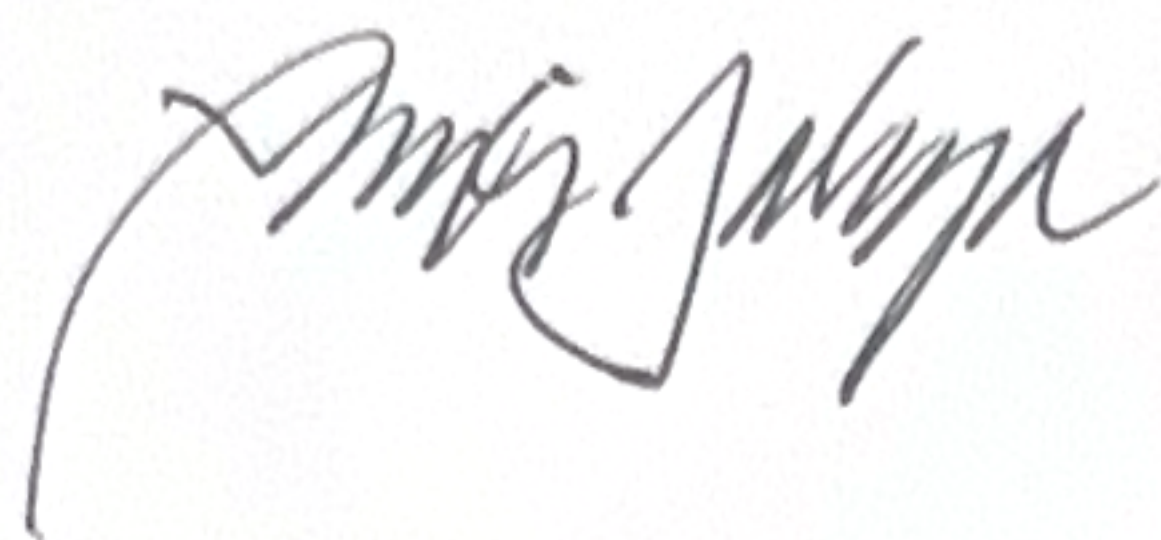

Ar. Ardi Jahya, IAI

Penguji 2



Ar. Mohamad Habibi, IAI