

Lampiran 1. Form Bimbingan Tugas Akhir

	FORMULIR PEMBIMBINGAN SKRIPSI/TA	SPT-I/03/SOP-28/F-03
	No. Revisi: _____	

Nama Mahasiswa : Nabila Yulianti Putri
 Prodi/NIM : Arsitektur / 2021101022
 Judul Skripsi/TA yang diajukan : Perancangan SLB Disabilitas Sensorik dengan Pendekatan Arsitektur Multisensori di Kabupaten Bogor

No	Tanggal	Materi Pembimbingan	Paraf Mhs	Paraf Dosen Pembimbing
1	17/02/2025	Asistensi site plan mengenai hubungan ruang luar dan ruang dalam		
2	26/02/2025	Revisi site plan mengenai hubungan ruang luar dan ruang dalam, zoning, konektivitas, dan mobilitas pengguna ruang		
3	03/03/2025	Revisi site plan mengenai hubungan ruang luar dan ruang dalam, zoning, konektivitas, dan mobilitas pengguna ruang		
4	10/03/2025	Asistensi site plan, denah, struktur, dan atap		
5	20/03/2025	Asistensi site plan, denah, struktur, dan atap		
6	24/03/2025	Asistensi site plan, denah, struktur, dan atap		
7	14/04/2025	Asistensi site plan, struktur, dan 3D fasad bangunan		
8	30/04/2025	Asistensi masukan selama design review		
9	08/05/2025	Asistensi revisi perubahan massa dan masukan selama design review		

* Jika pembimbingan lebih dari minimal 8 kali, mohon membuat salinan formulir ini

 Nabila Yulianti Putri Mahasiswa	 Danto Sukmajati, Ph.D. Dosen Pembimbing 1	 Dosen Pembimbing 2
---	---	------------------------

	FORMULIR PEMBIMBINGAN SKRIPSI/TA	SPT-I/03/SOP-28/F-03
	No. Revisi: _____	

Nama Mahasiswa : Nabila Yulianti Putri
 Prodi/NIM : Arsitektur / 2021101022
 Judul Skripsi/TA yang diajukan : Perancangan SLB Disabilitas Sensorik dengan Pendekatan Arsitektur Multisensori di Kabupaten Bogor

No	Tanggal	Materi Pembimbingan	Paraf Mhs	Paraf Dosen Pembimbing
1	09/05/2025	Asistensi mengenai revisi perubahan massa, zoning, dan site plan pemancangan		
2	14/05/2025	Asistensi zoning dan site plan		
3	09/06/2025	Asistensi zoning, site plan, denah lantai 2, dan 3D bangunan		
4	19/06/2025	Asistensi zoning, site plan, denah lantai 2, dan 3D bangunan serta penerapan konsep multisensori		
5	24/06/2025	Asistensi zoning, site plan, denah lantai 2, dan 3D bangunan serta penerapan konsep multisensori		
6	01/07/2025	Asistensi output gambar kerja dan penerapan konsep multisensori		
7				
8				

* Jika pembimbingan lebih dari minimal 8 kali, mohon membuat salinan formulir ini

 Nabila Yulianti Putri Mahasiswa	 Danto Sukmajati, Ph.D. Dosen Pembimbing 1	 Dosen Pembimbing 2
---	--	------------------------

Lampiran 2. Form Pengajuan Sidang Tugas Akhir

	FORMULIR PENGAJUAN SIDANG SKRIPSI/TA	SPT-I/04/SOP-06/F-01
	No. Revisi: _____	

Nama Mahasiswa : Nabila Yulianti Putri
 Prodi/NIM : Arsitektur / 2021101022
 Judul Skripsi/TA : Perancangan SLB Disabilitas Sensorik dengan Pendekatan Arsitektur Multisensori di Kabupaten Bogor

Dosen Pembimbing : 1. Danto Sukmajati, Ph.D.
 2. _____
 Dosen Penguji : 1. Ar. Achmad Noerzaman, IAI JAD : _____
 2. Ar. Arduna Sinaga, IAI JAD : _____
 3. _____ JAD : _____
 Jadwal Sidang : Tempat : UPJ Hari/Tanggal : 11 Juli 2025

Telah memenuhi syarat Sidang Skripsi/TA: (mohon beri tanda V untuk syarat yang relevan)

No	Syarat	Ya	Tidak
1	IPK minimal 2.00	☒	☐
2	Tidak ada nilai D untuk mata kuliah mayoritas Prodi	☒	☐
3	MK Skripsi/TA tercantum di BRS semester berjalan	☒	☐
4	Lulus minimal 1 mata kuliah KOTA untuk tiap rumpun	☒	☐
5	SPT-I/03/SOP-28/F-03 Formulir Pembimbingan Skripsi (minimal 8 x)	☒	☐
6	Poin JSDP (minimal 75% persen dari syarat kelulusan)	☒	☐
7	Mengumpulkan dokumen Skripsi/TA (sesuai ketentuan Prodi)	☒	☐


Tangerang Selatan, 8 Juli 2025

Mengajukan	Mengetahui	Memeriksa	Menyetujui
 Nabila Yulianti Putri Mahasiswa	 Titus Sub Kurniawan, S.T., M.Ars. Dosen Pembimbing	 A. Melania Lidwina Pandian, S.T., M.Ars., GP. Koordinator Skripsi/TA	 Rahma Purwati, S.T., Ars., M.Ars., GP. Kaprodi


Lampiran 3. Poster Tugas Akhir Lembar 1




Lampiran 4. Poster Tugas Akhir Lembar 2

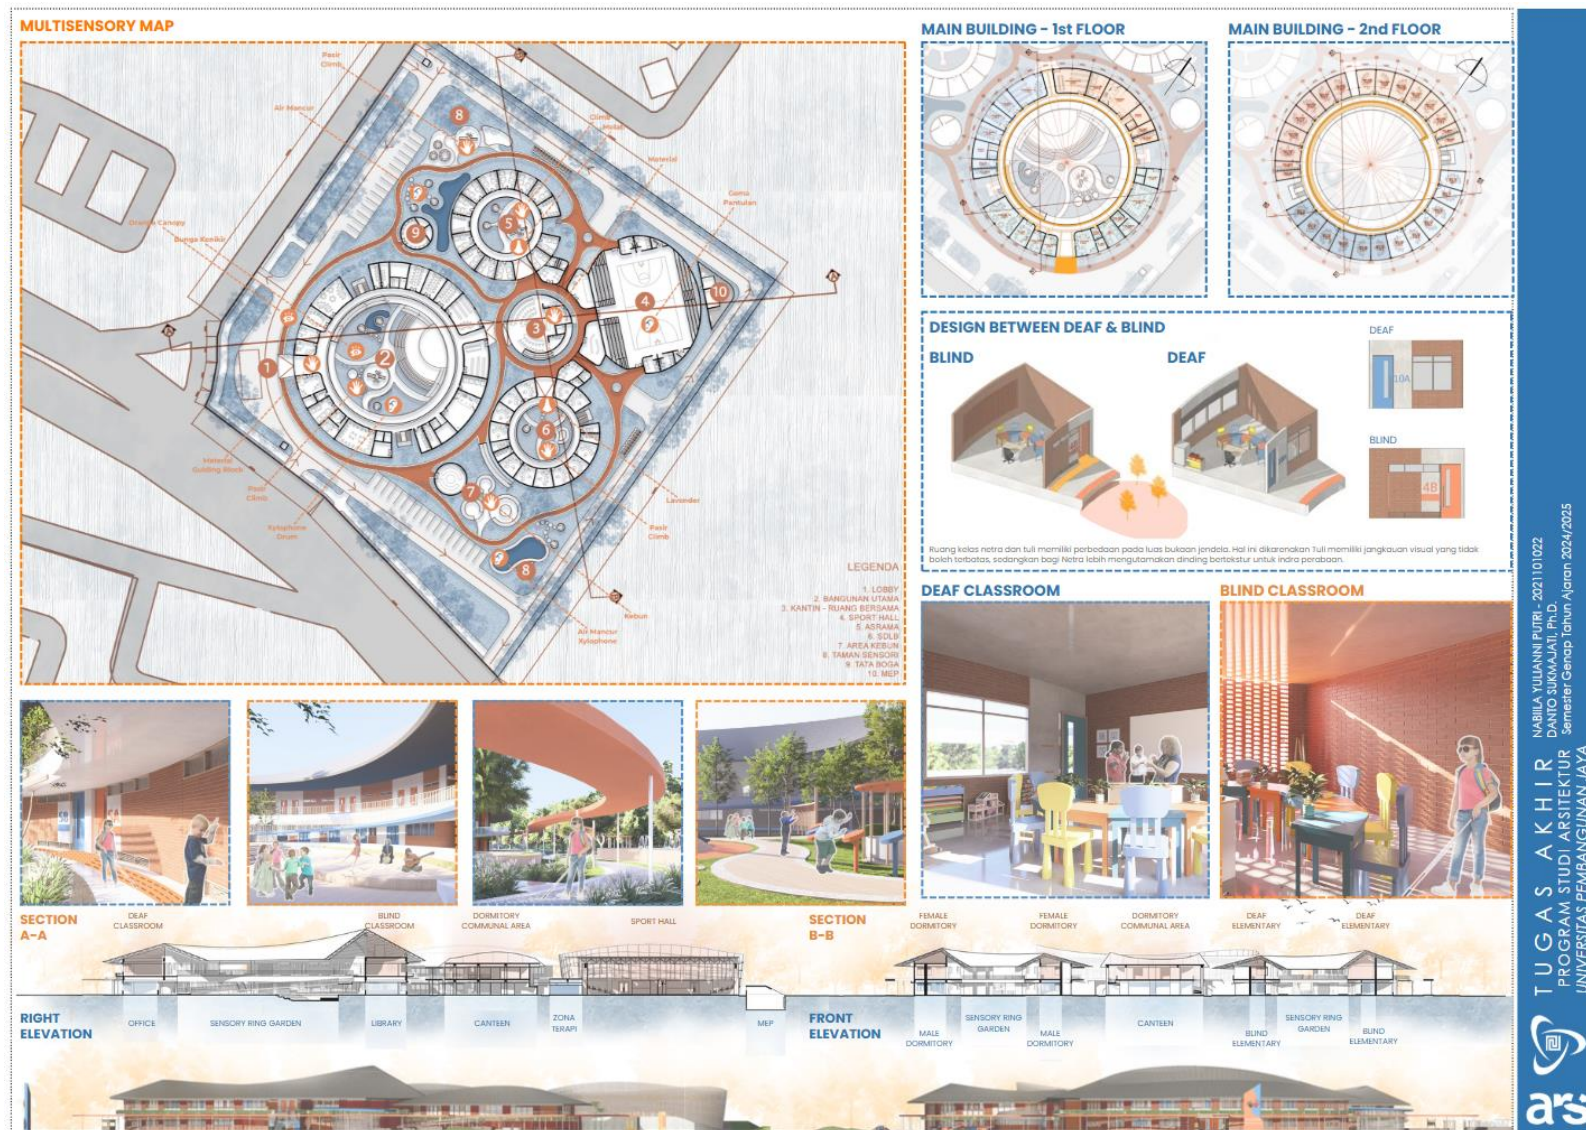


Lampiran 5. Site Plan

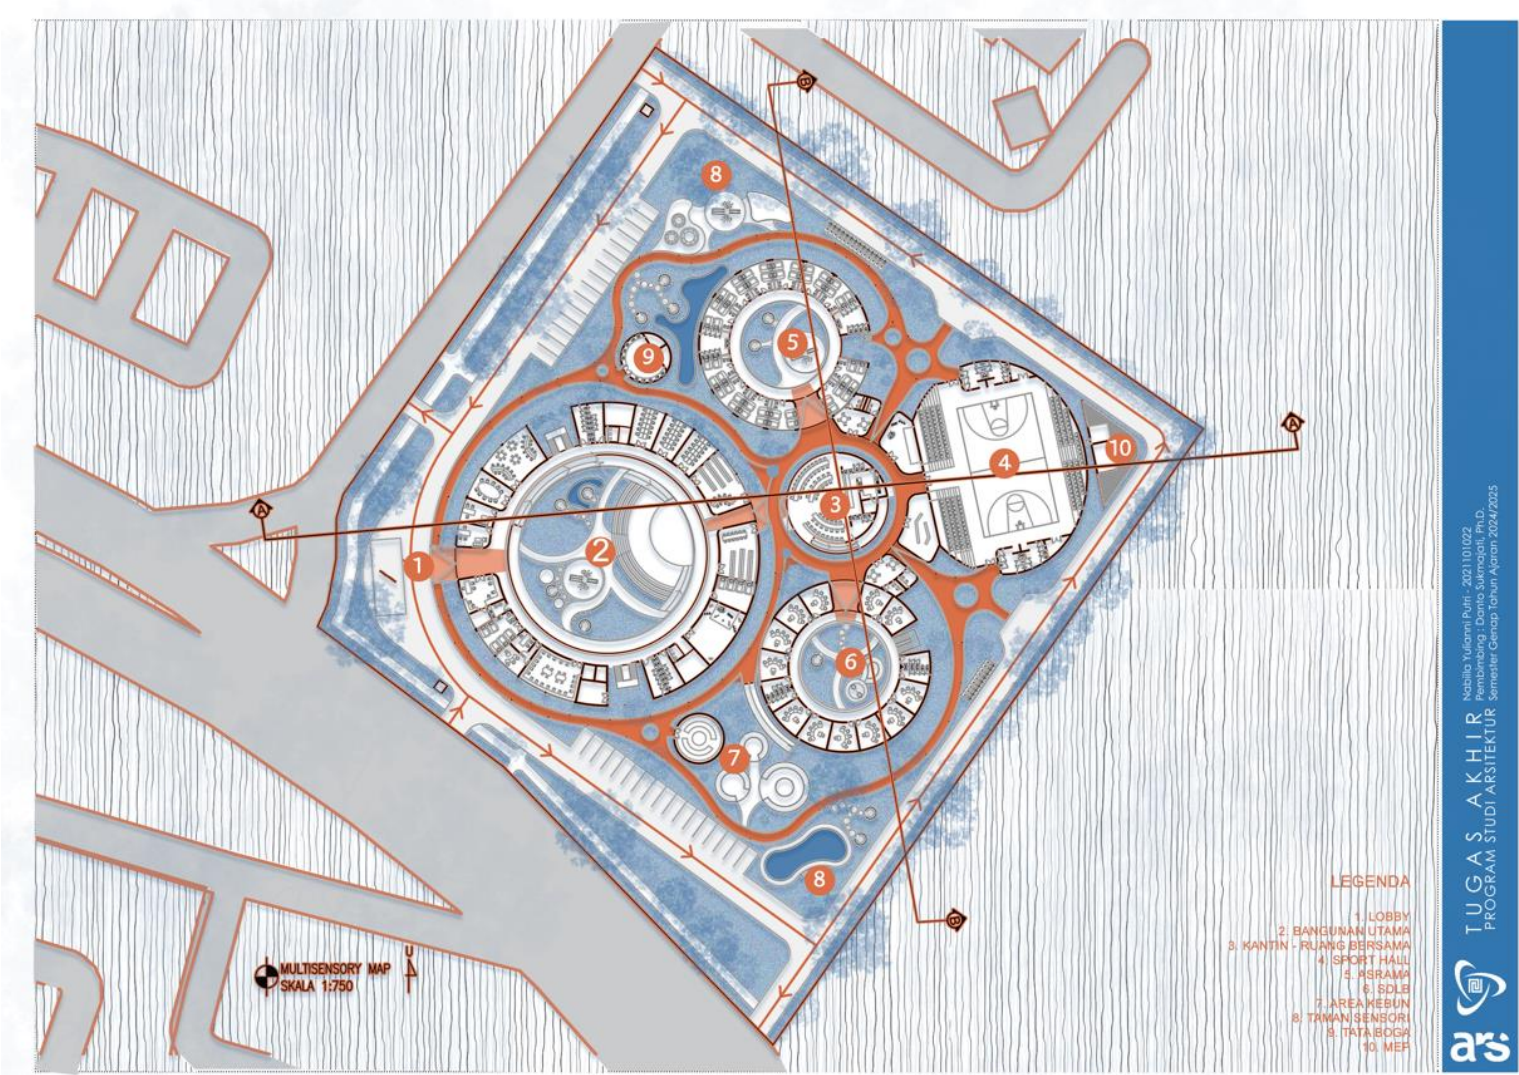


Lampiran 6. Potongan Kawasan

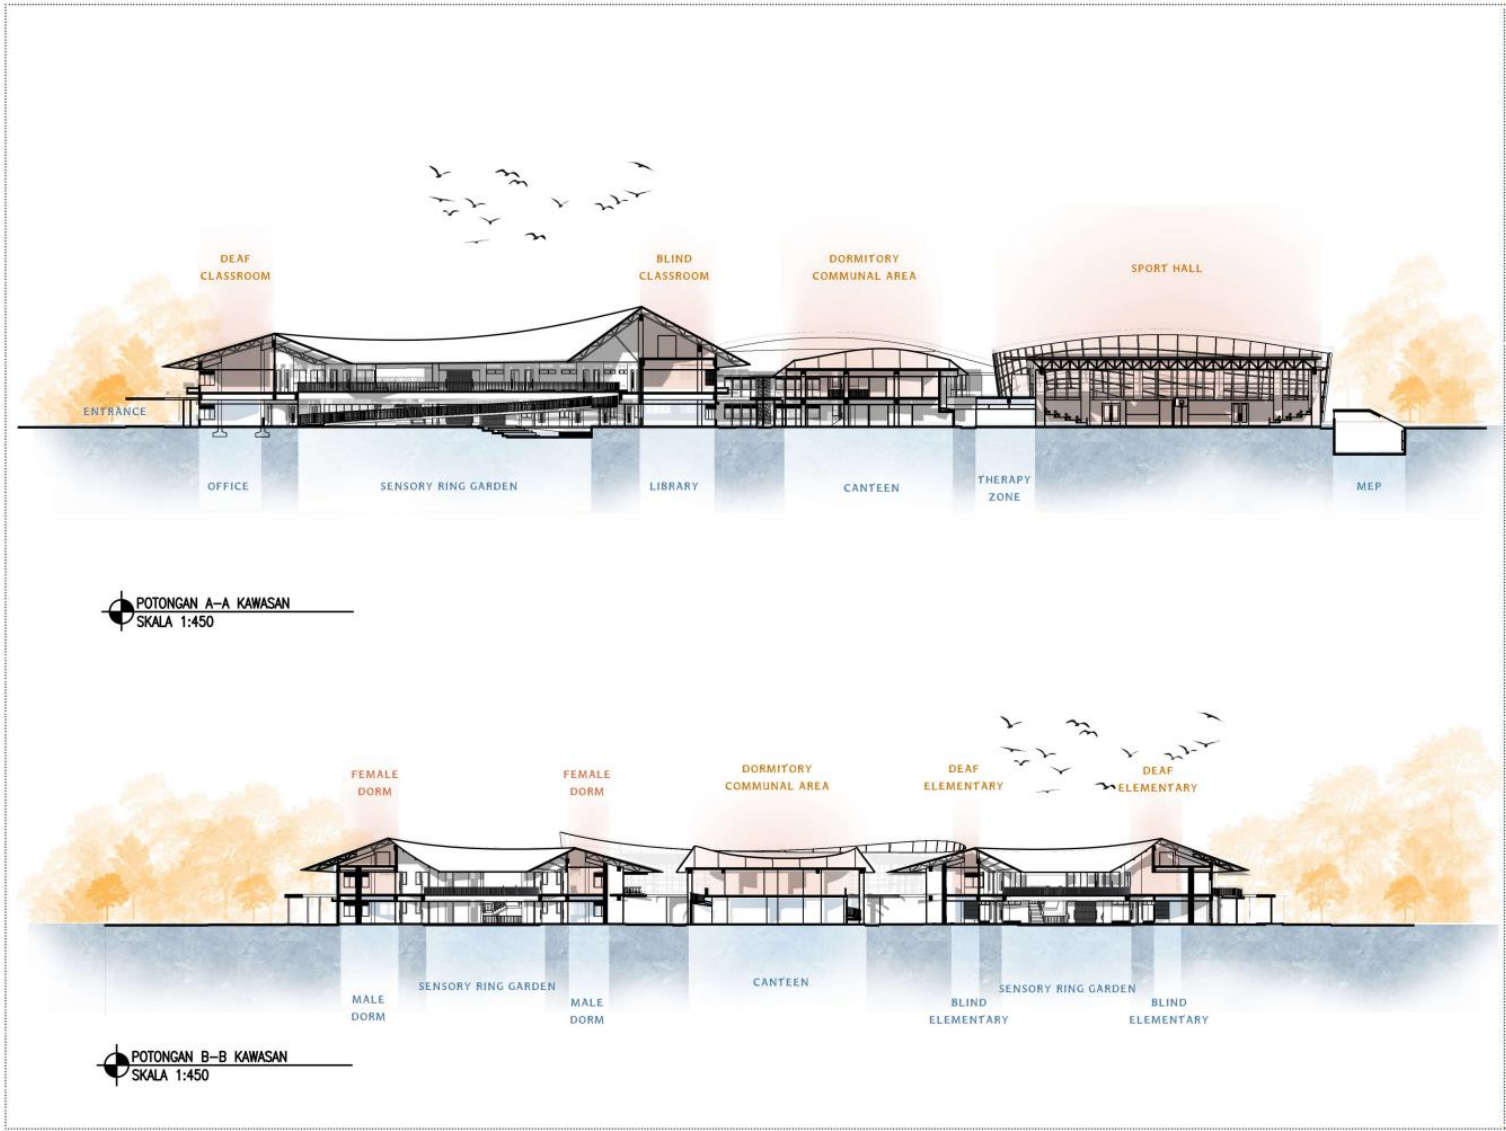


Lampiran 7. Denah Lt.1 Bangunan Utama

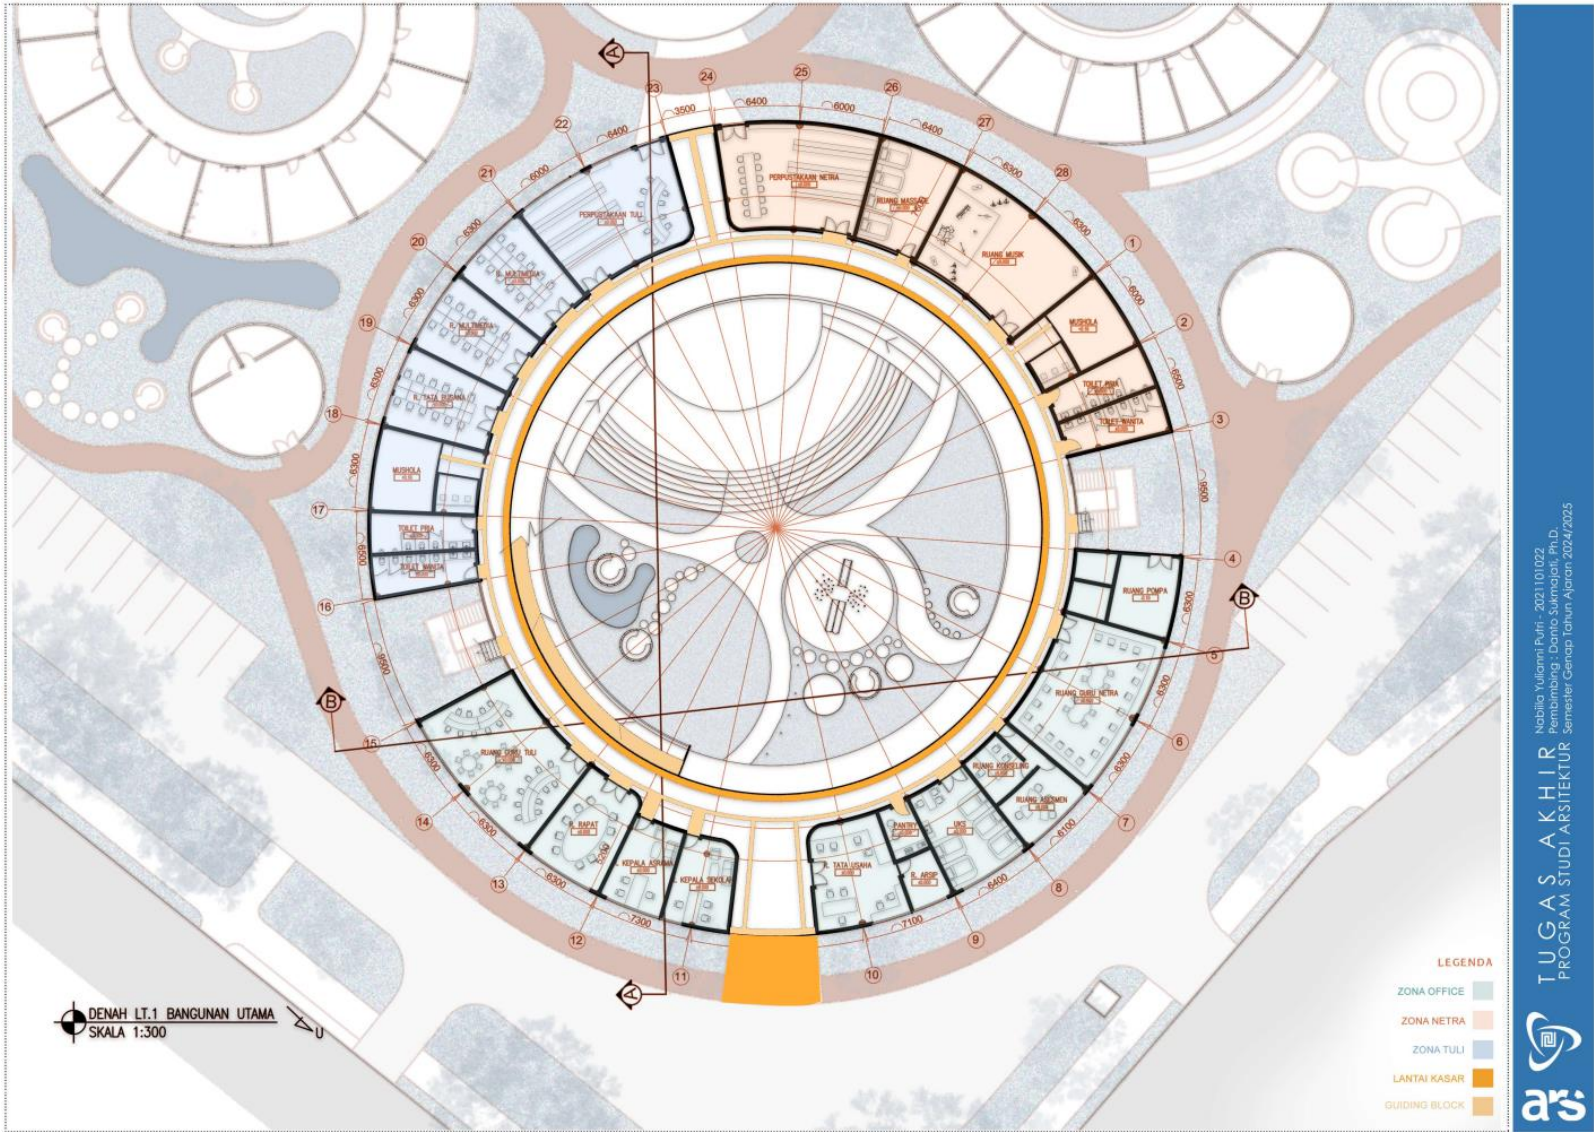

Lampiran 8. Denah Lt.2 Bangunan Utama

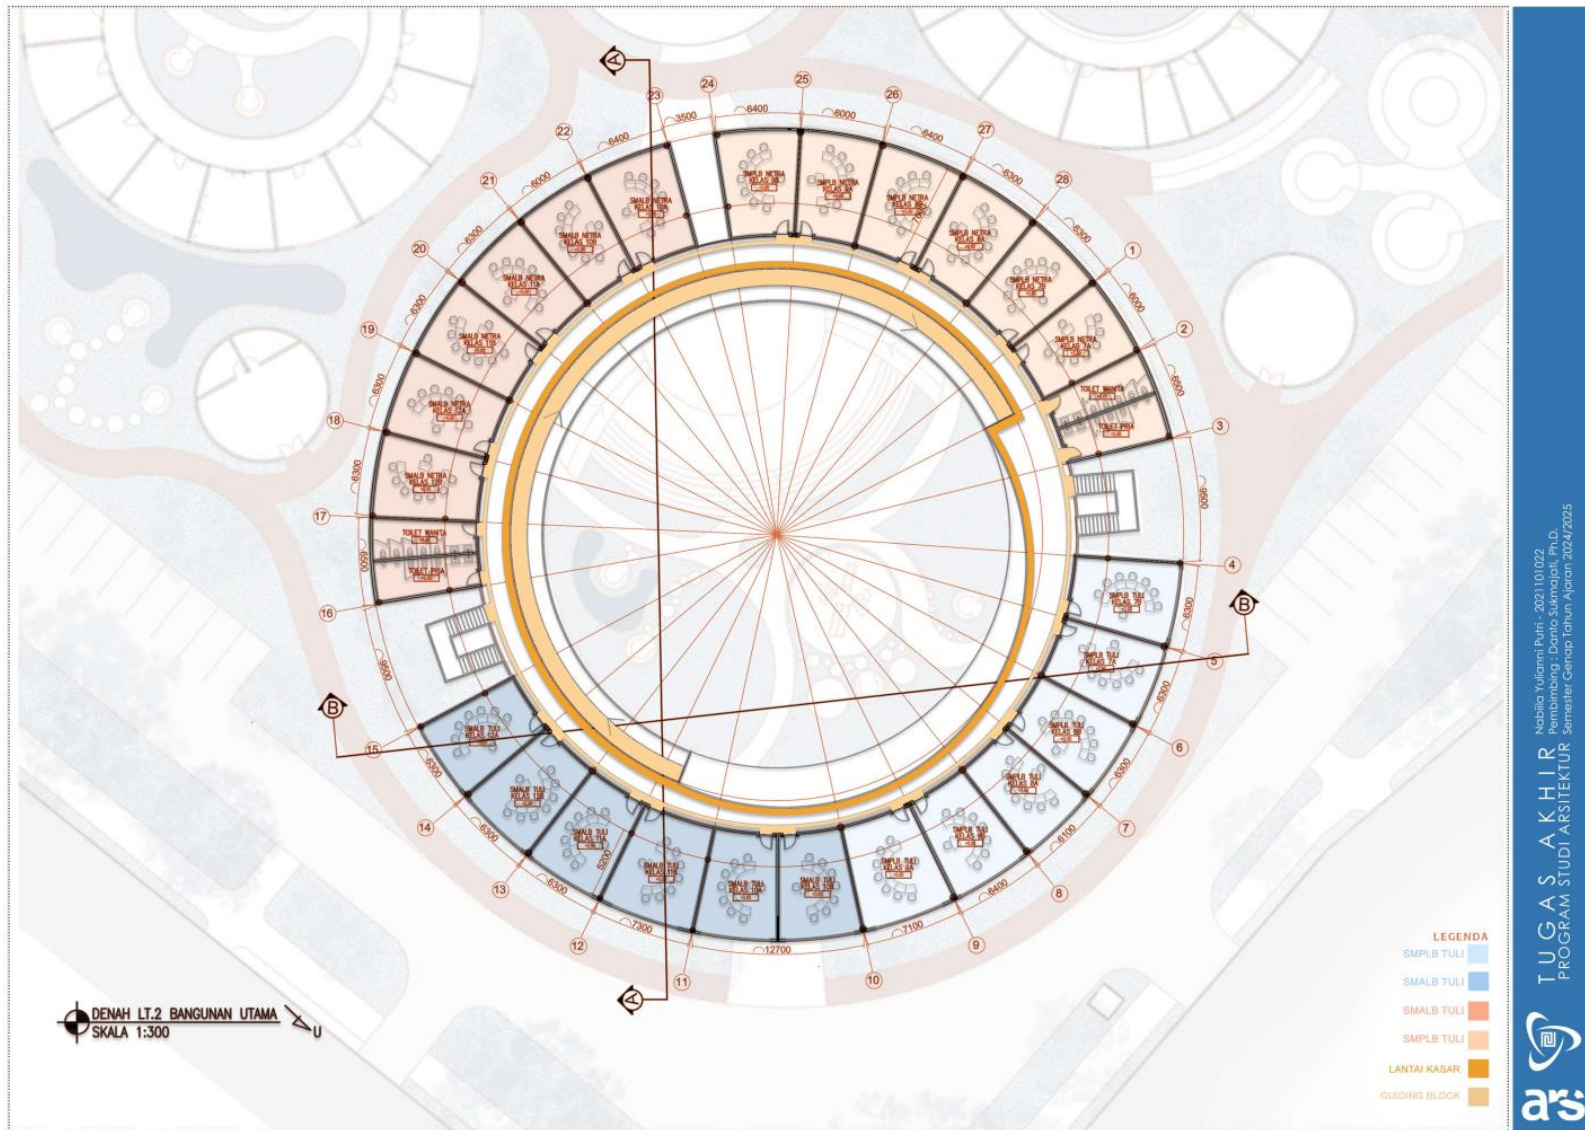


Lampiran 9. Potongan Bangunan Utama

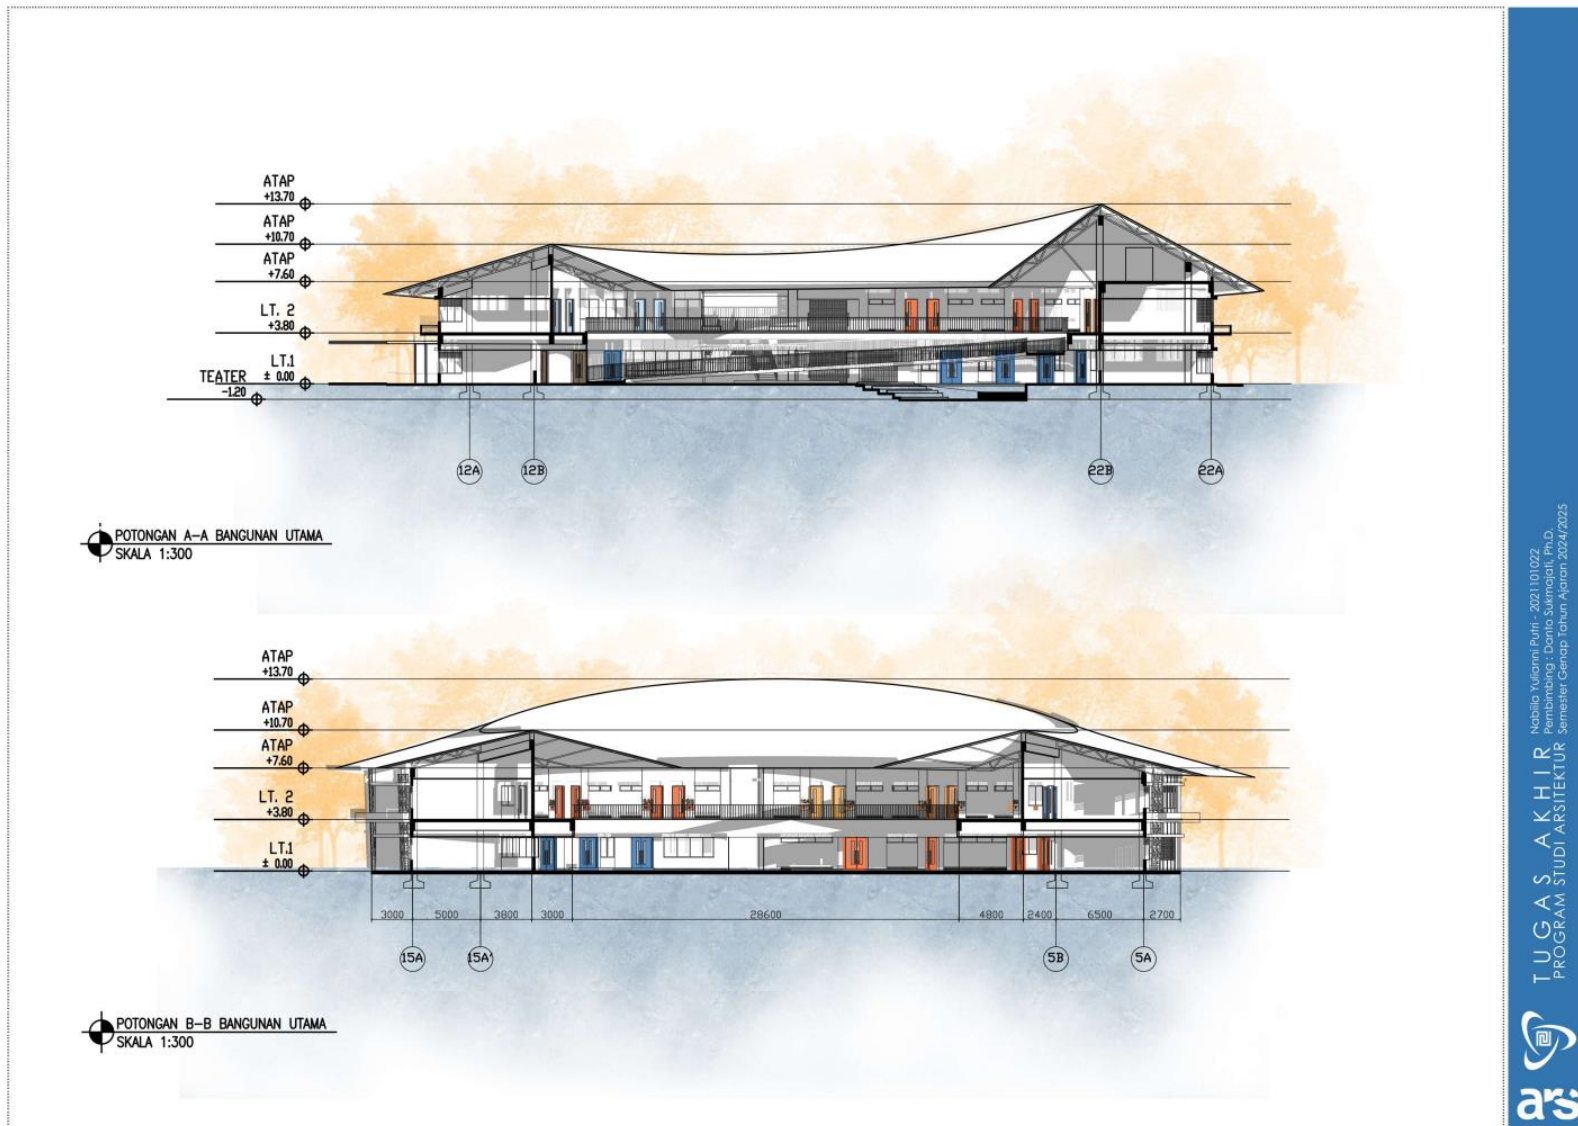

TUGAS AKHIR
PROGRAM STUDI ARSITEKTUR
Nabila Yulianti Putri - 2021101022
Rendani S. Dora Siregar, M.D.
Semester Genap Tahun Ajaran 2024/2025




Lampiran 10. Tampak Depan dan Belakang Bangunan Utama

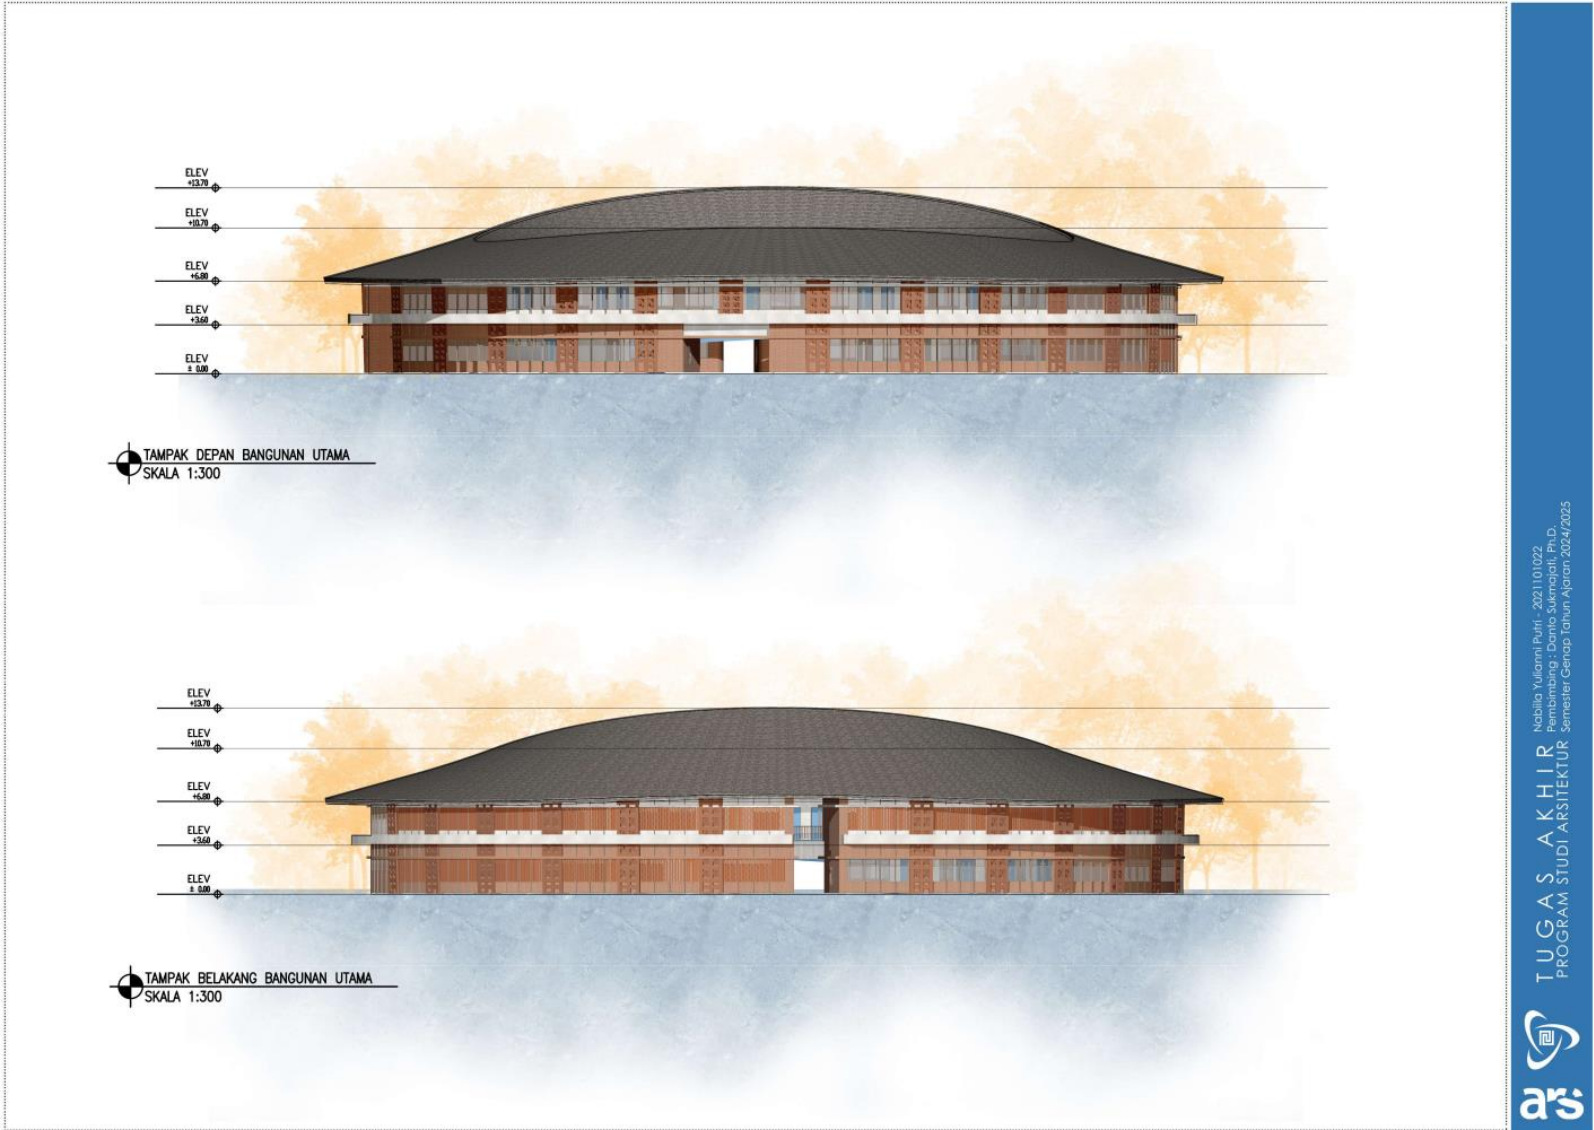


Lampiran 11. Tampak Kanan dan Kiri Bangunan Utama




Lampiran 12. Denah Lt. 1 Asrama

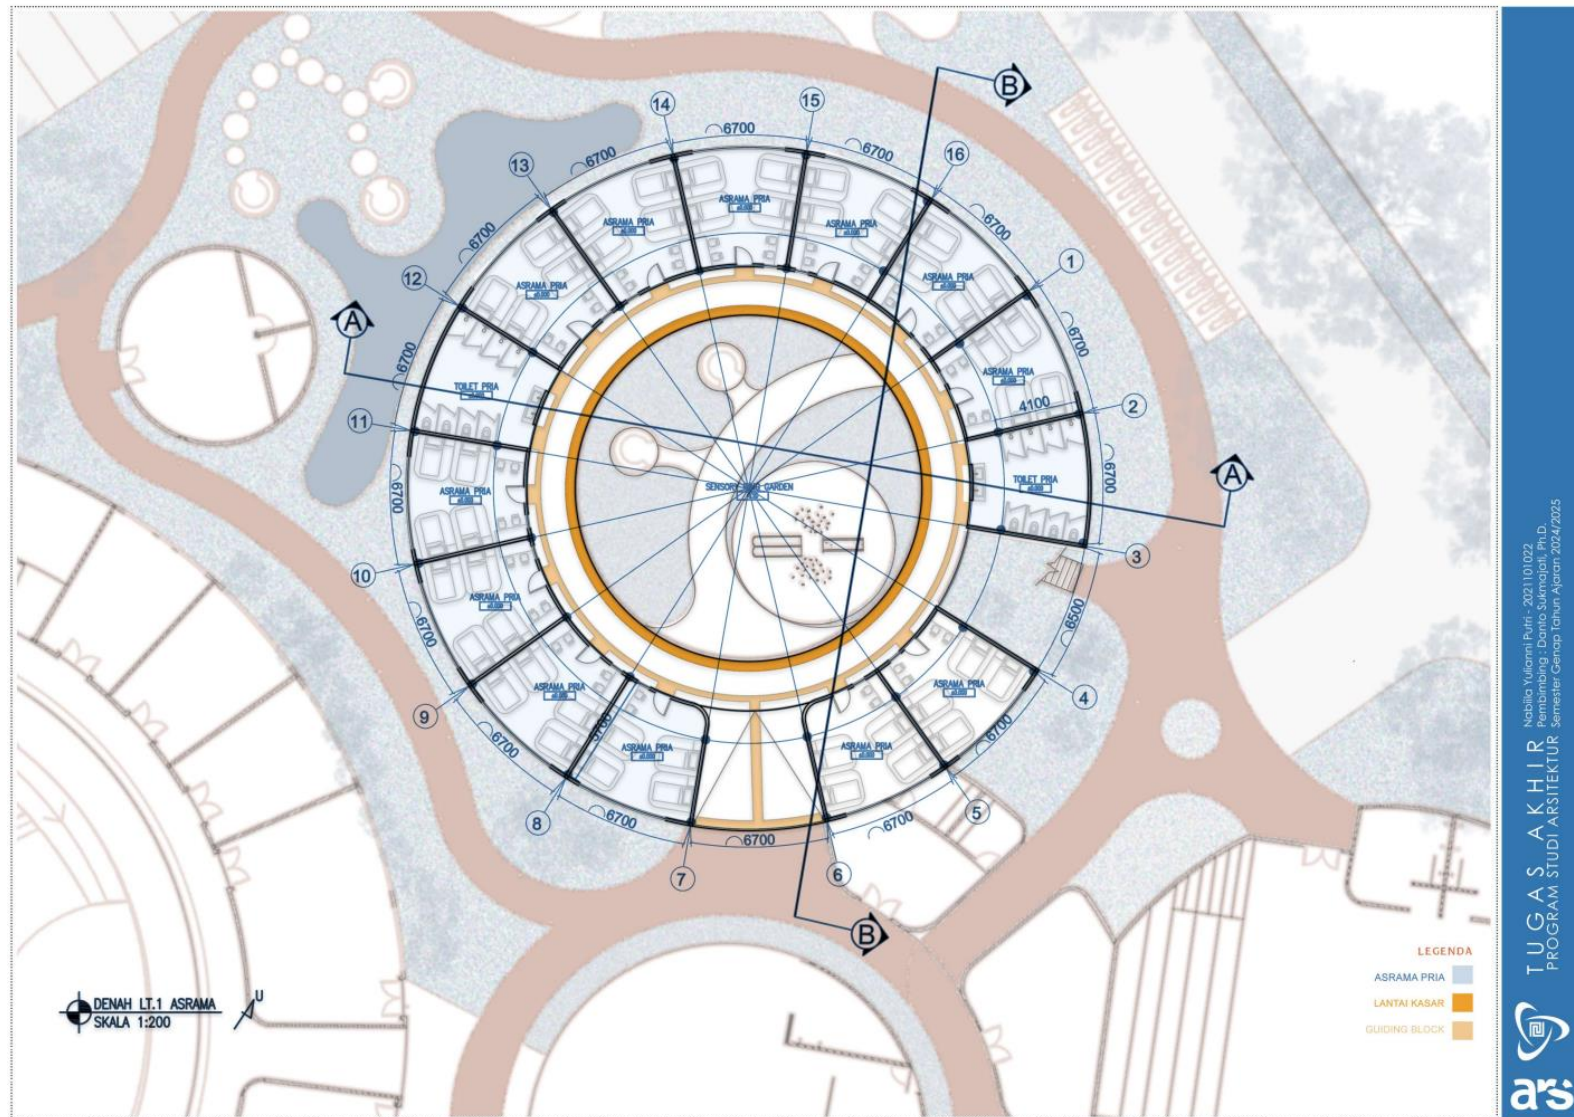


Lampiran 13. Denah Lt. 2 Asrama

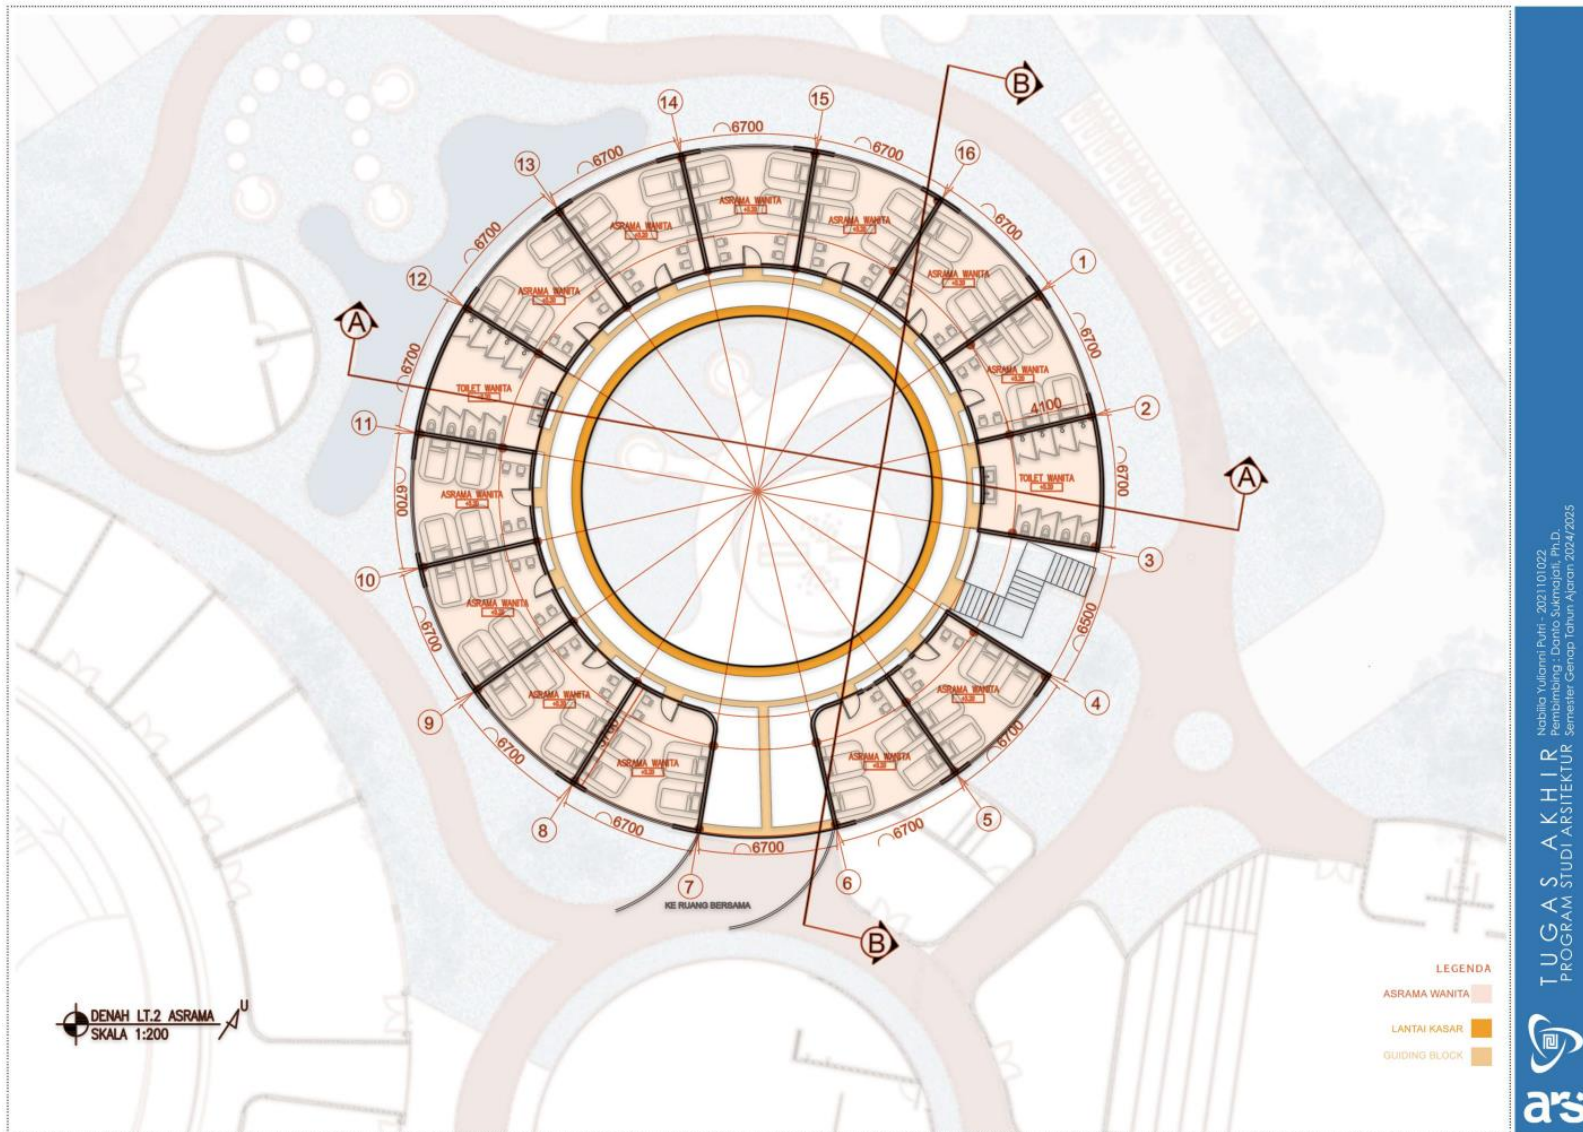


Lampiran 14. Potongan Asrama

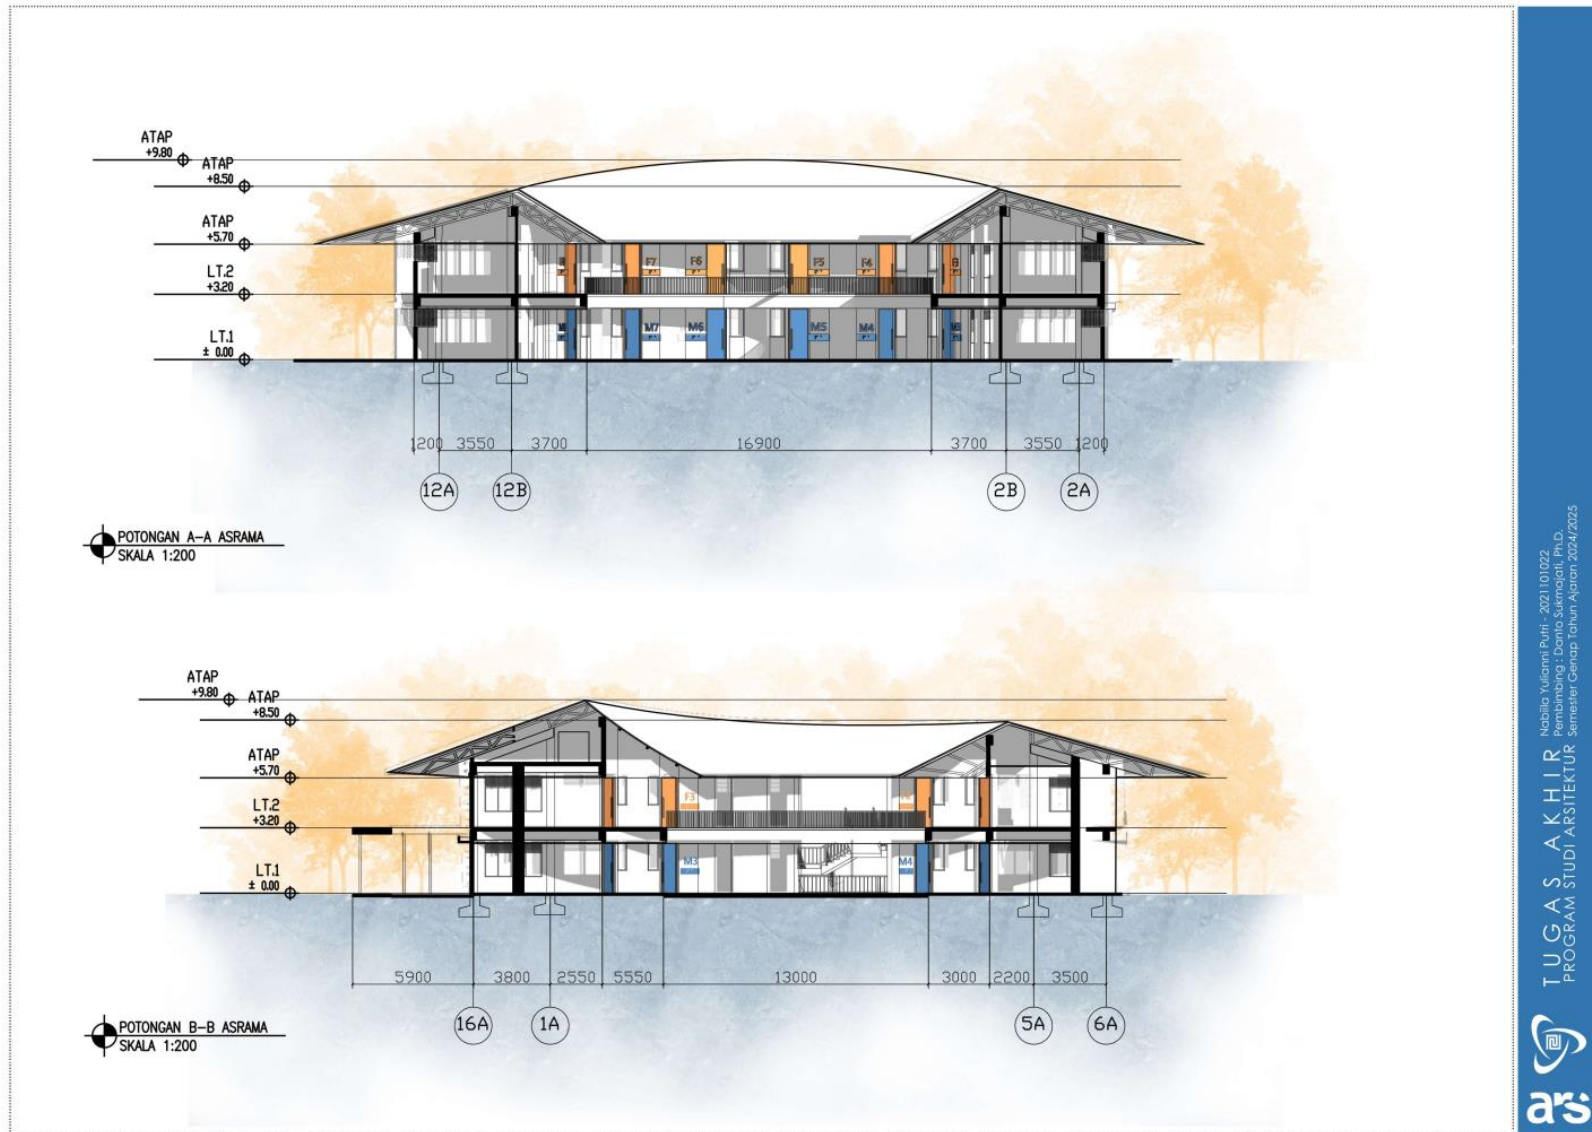


Lampiran 15. Tampak Depan dan Belakang Asrama

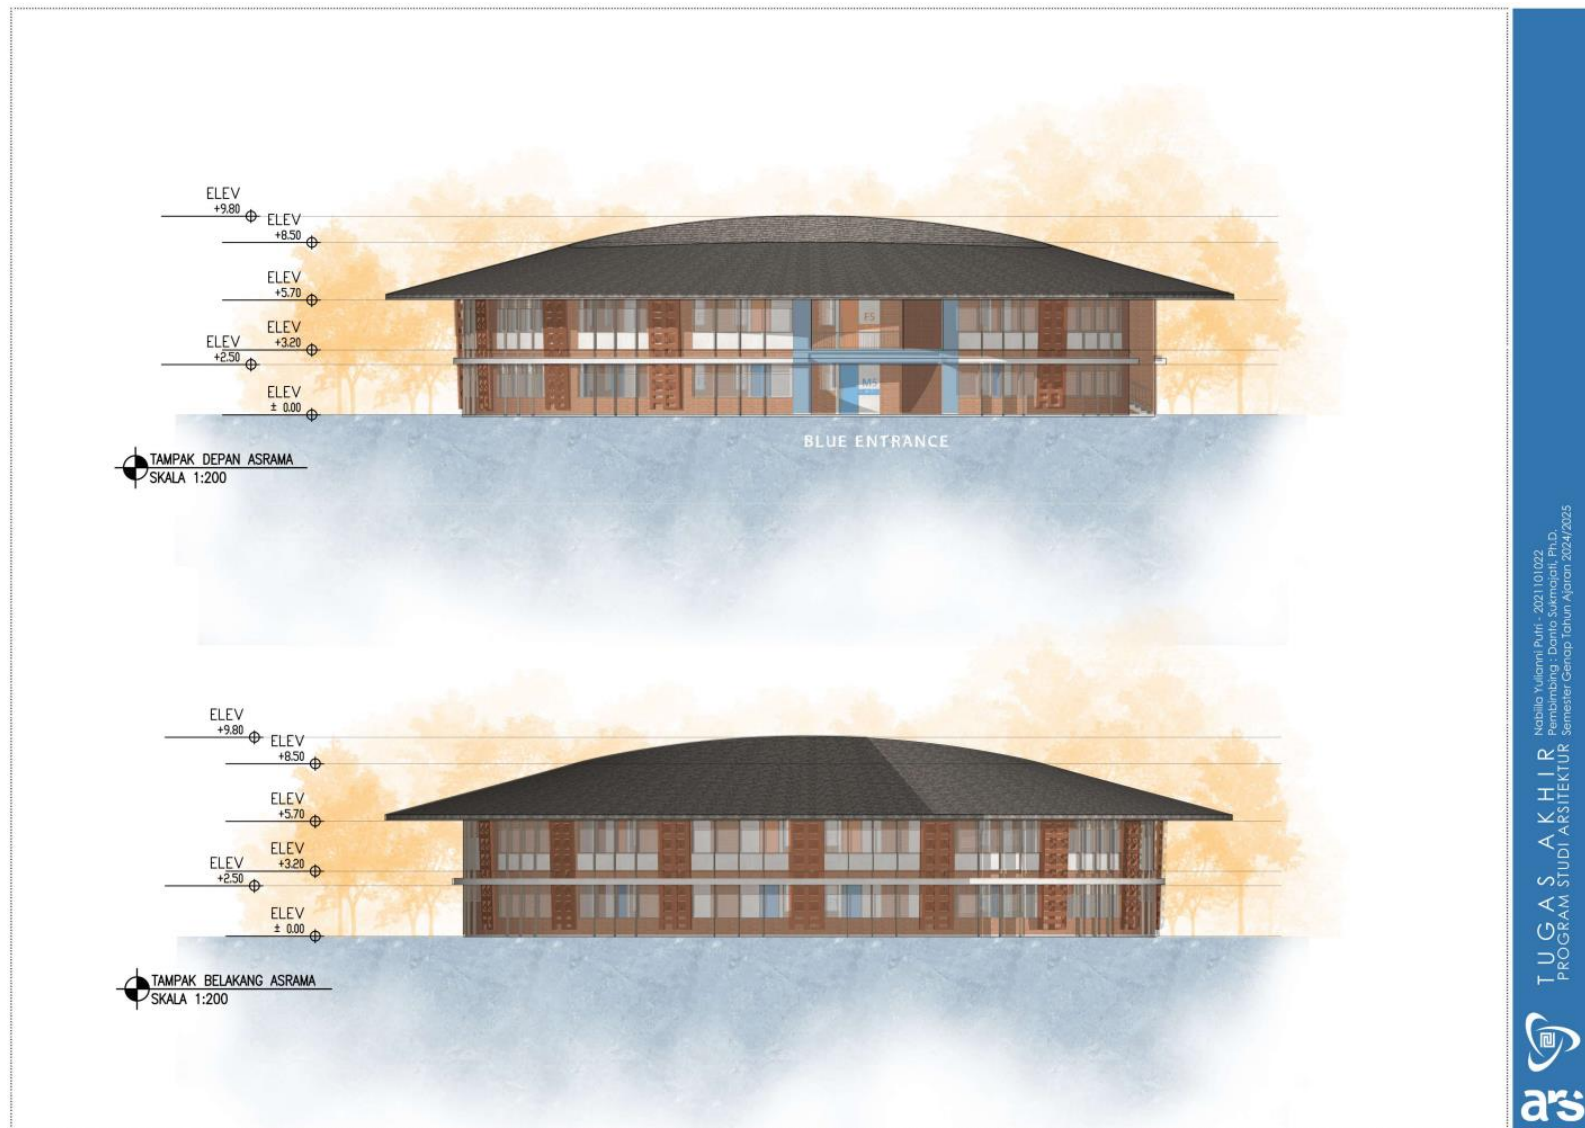


Lampiran 16. Tampak Kanan dan Kiri Asrama

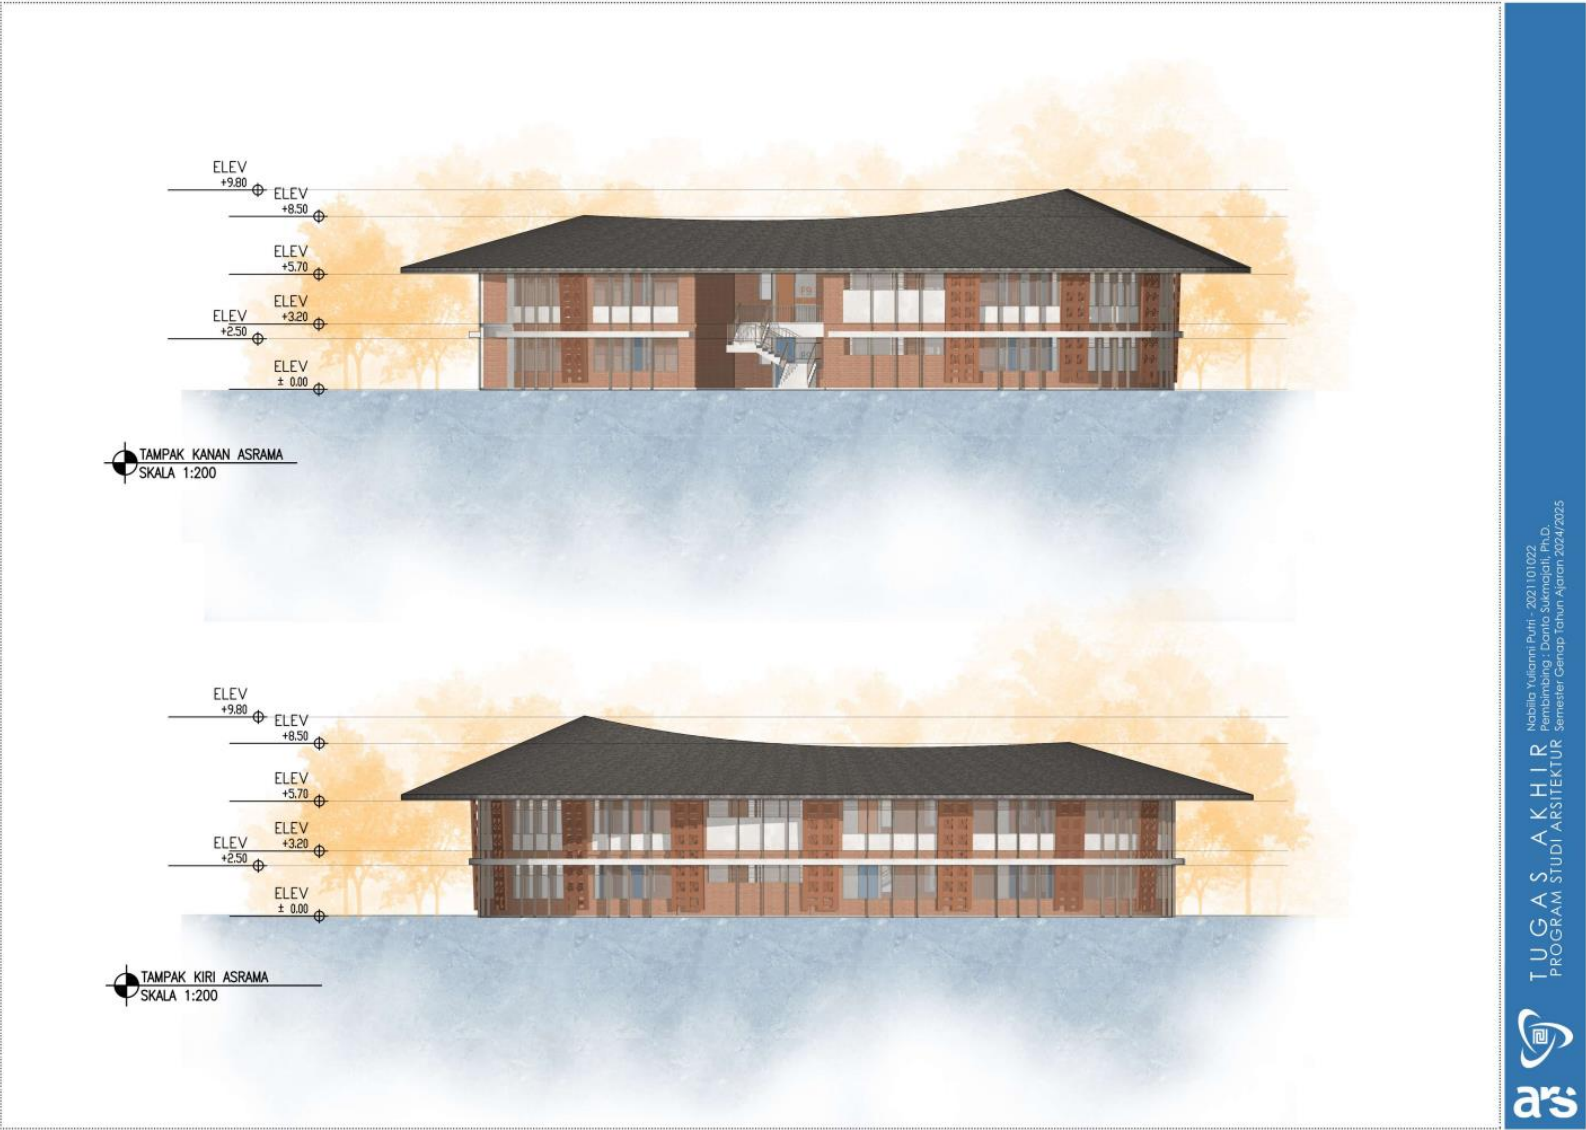


Lampiran 17. Denah Lt. 1 SDLB

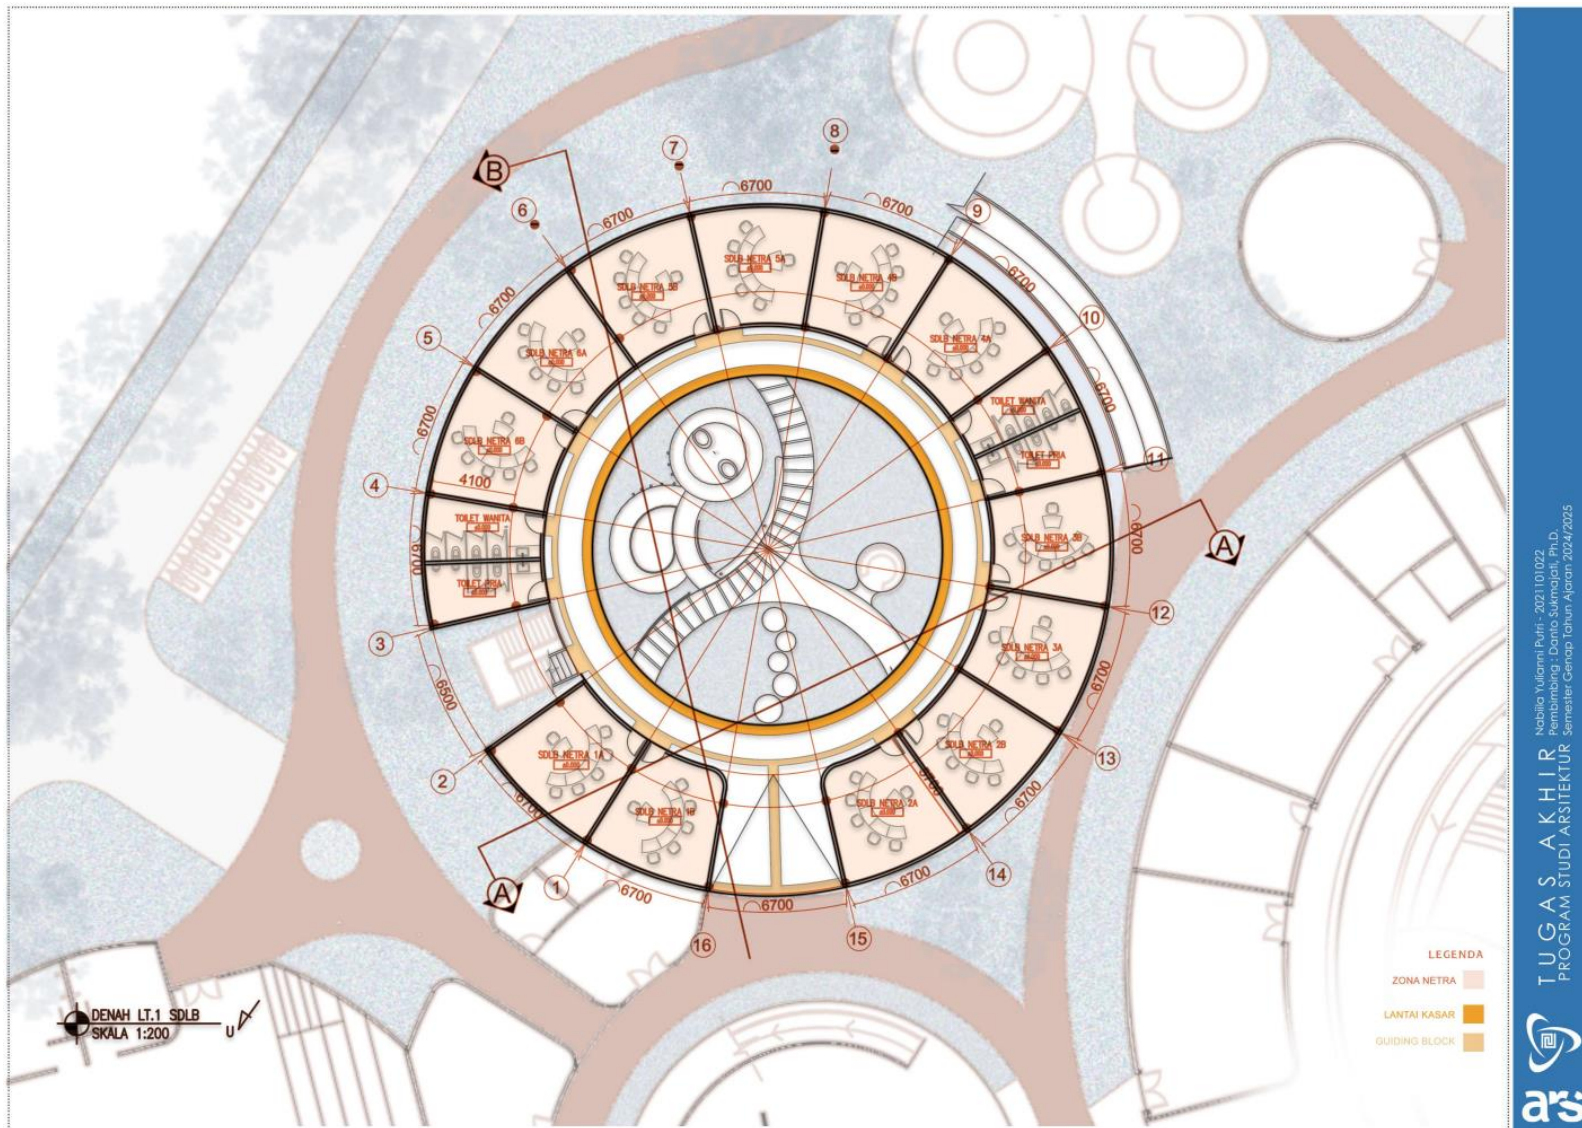


Lampiran 18. Denah Lt. 2 SDLB

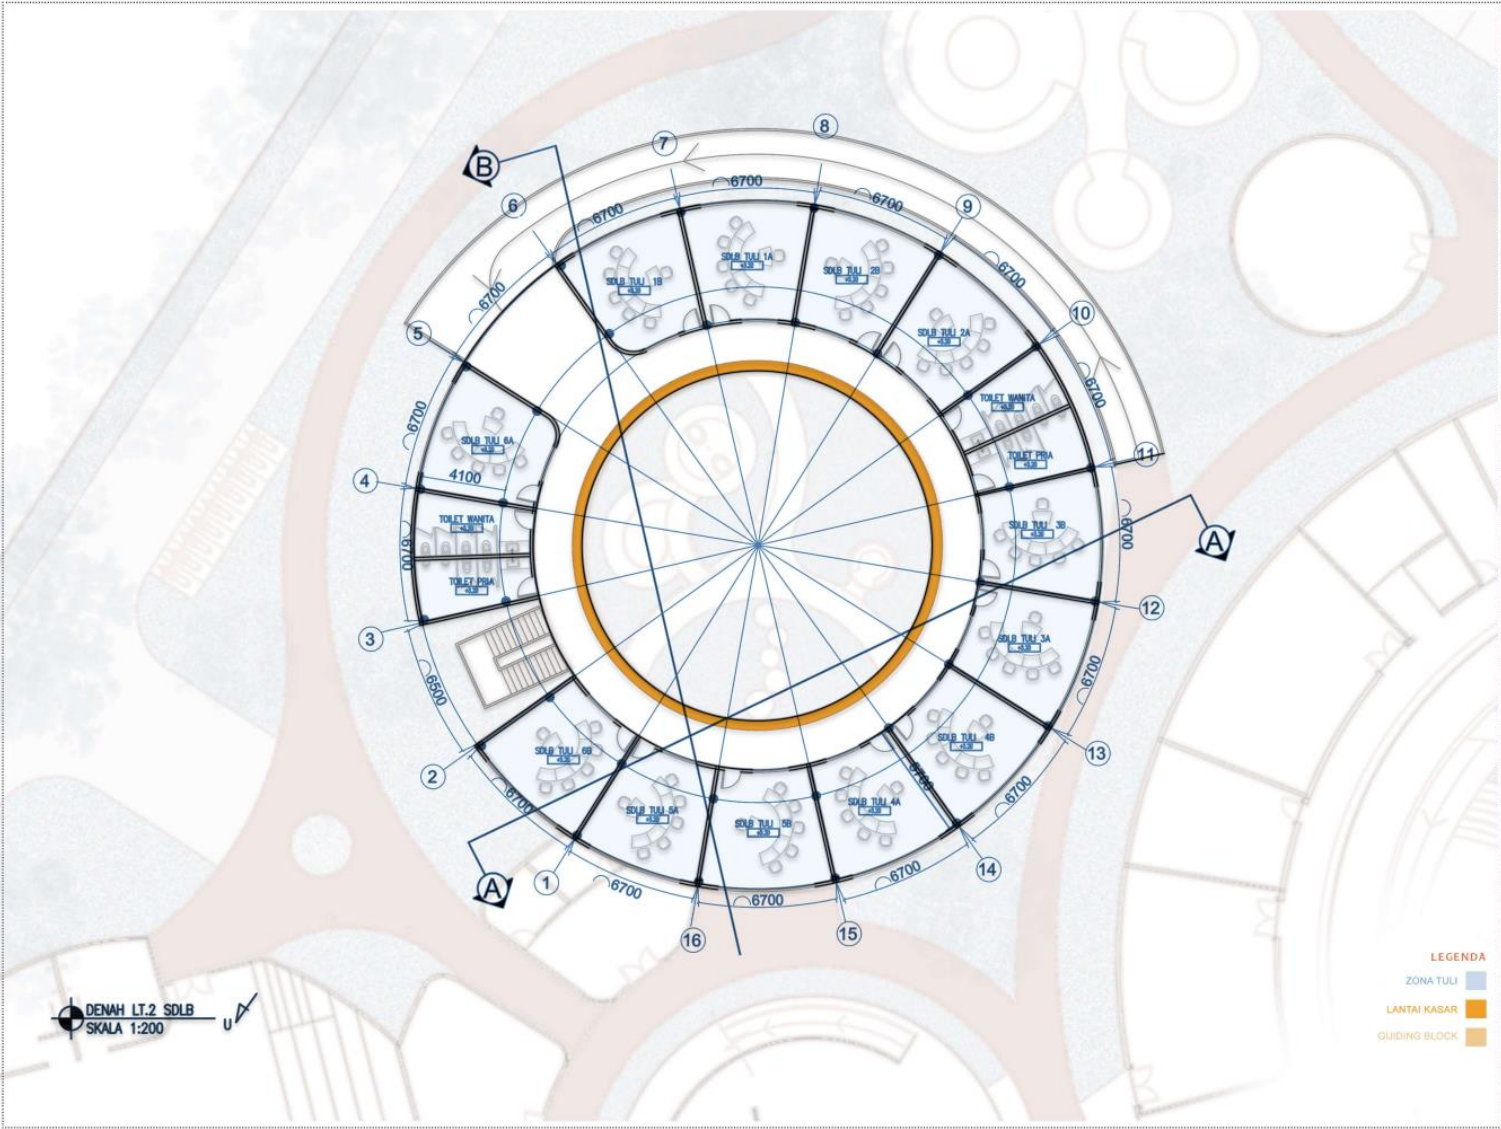


Lampiran 19. Potongan SDLB

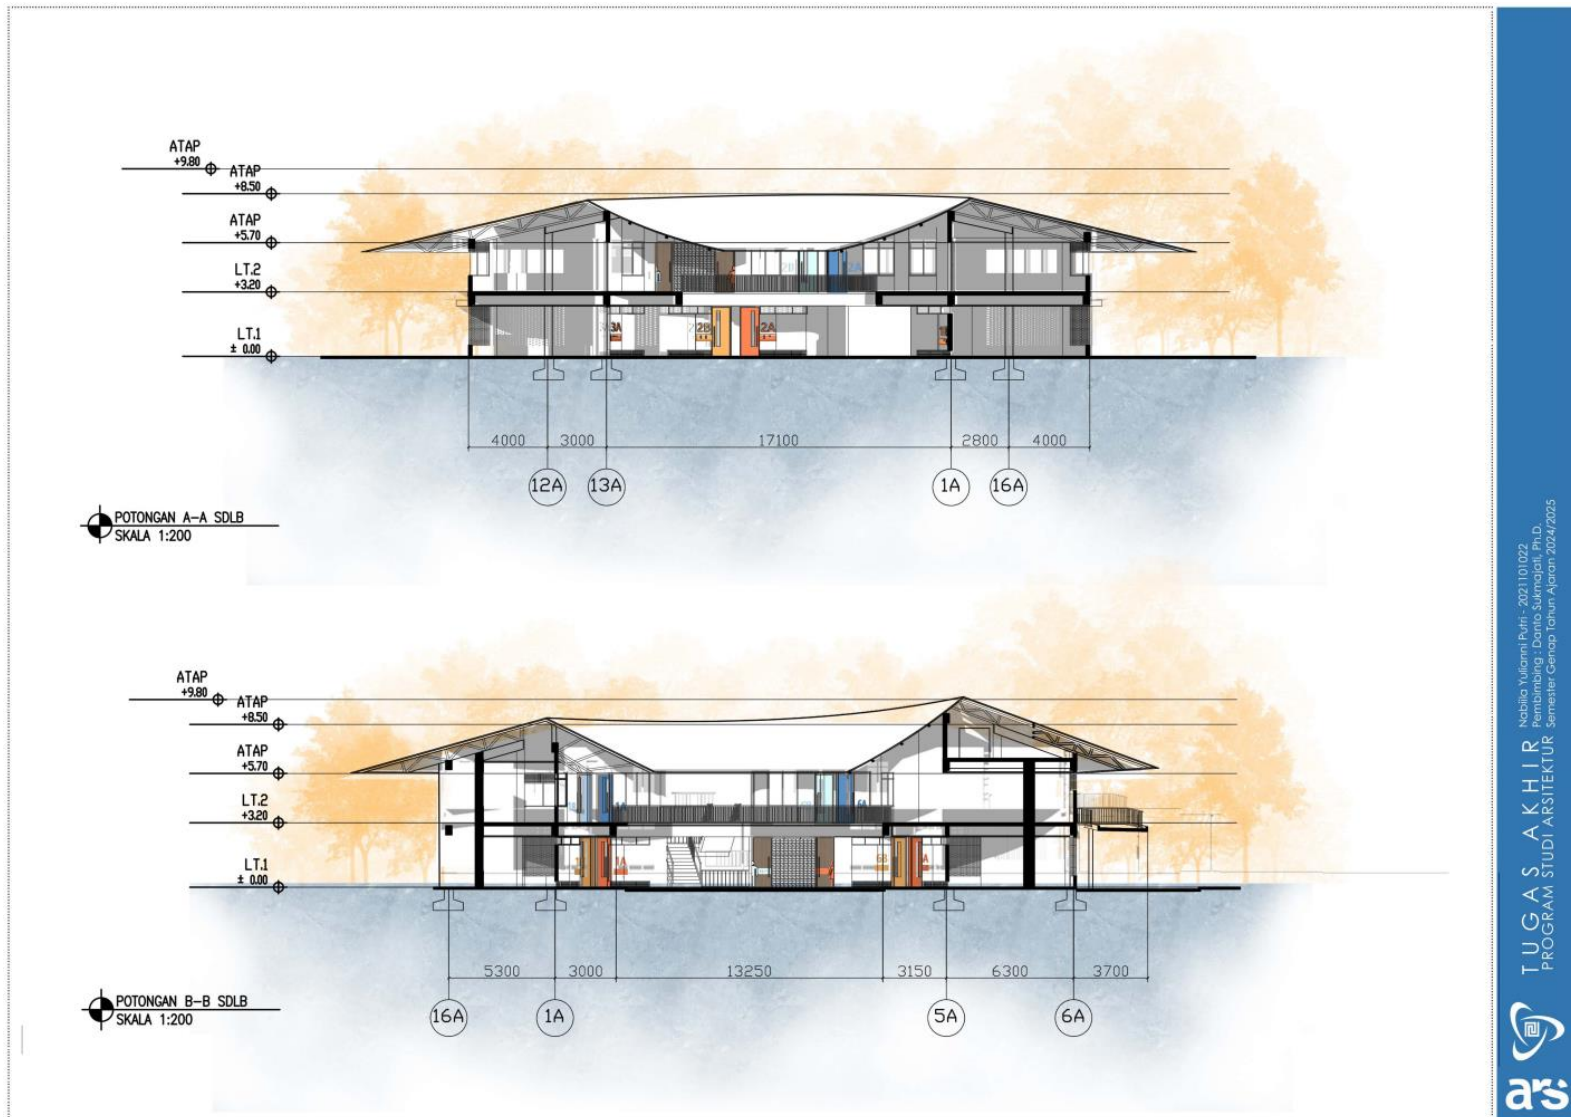


Lampiran 20. Tampak Depan dan Belakang SDLB

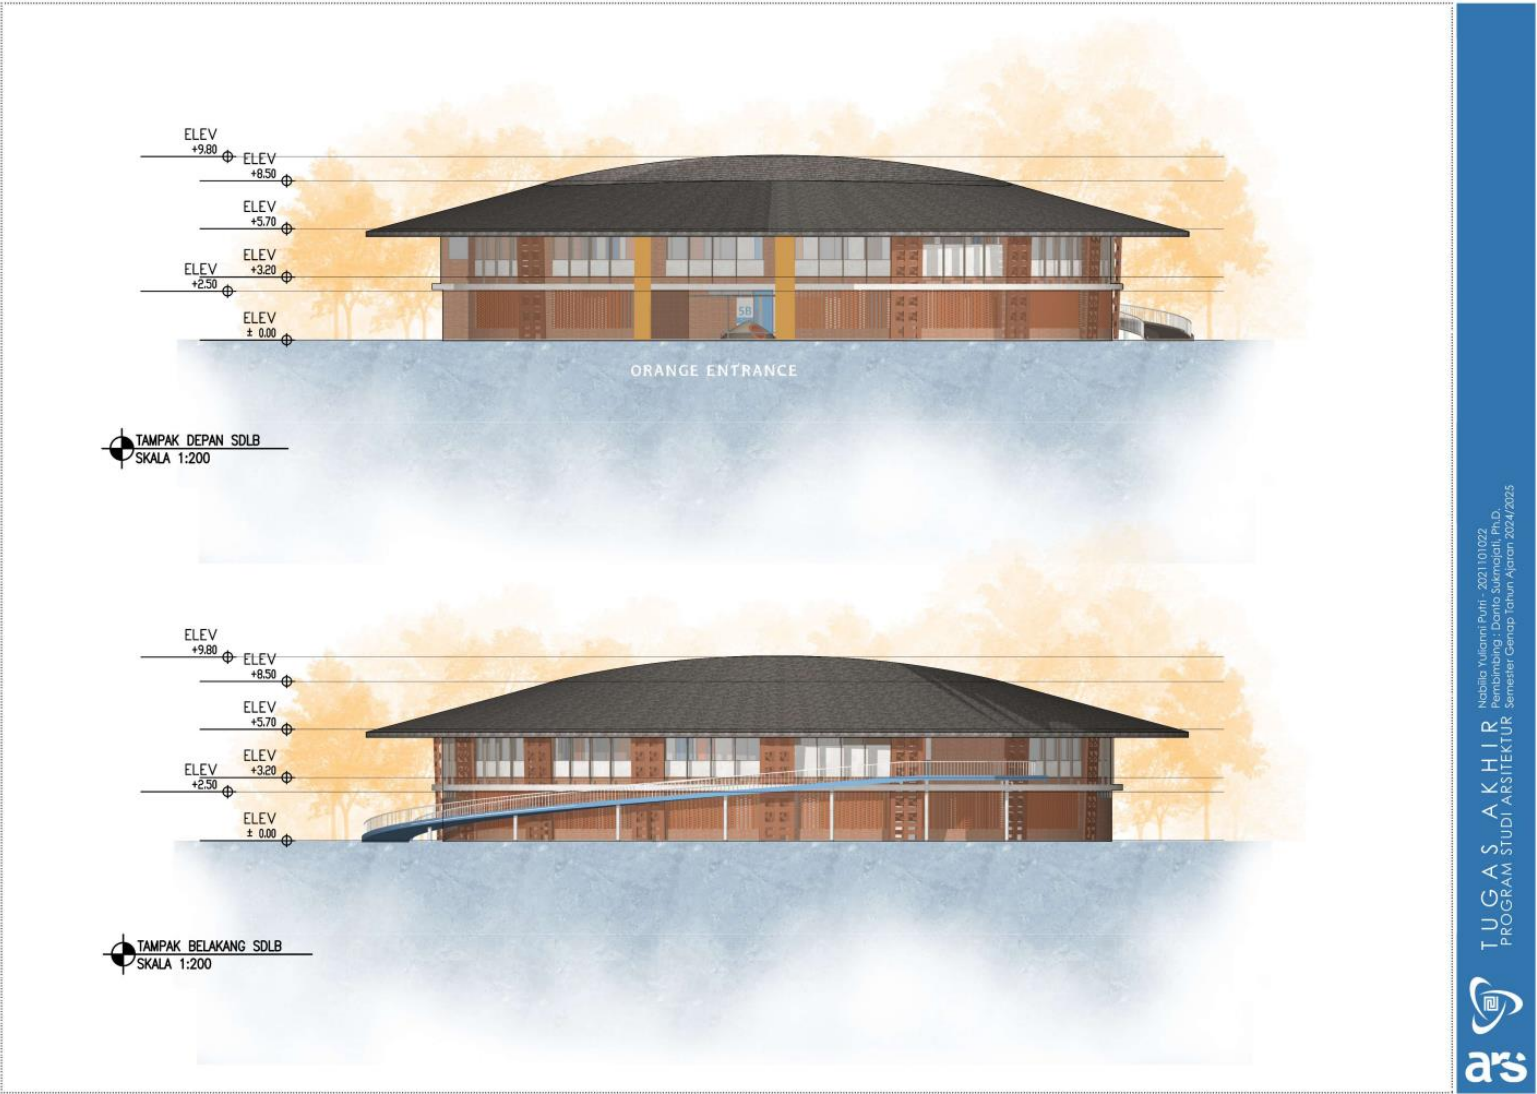


Lampiran 21. Tampak Kanan dan Kiri SDLB

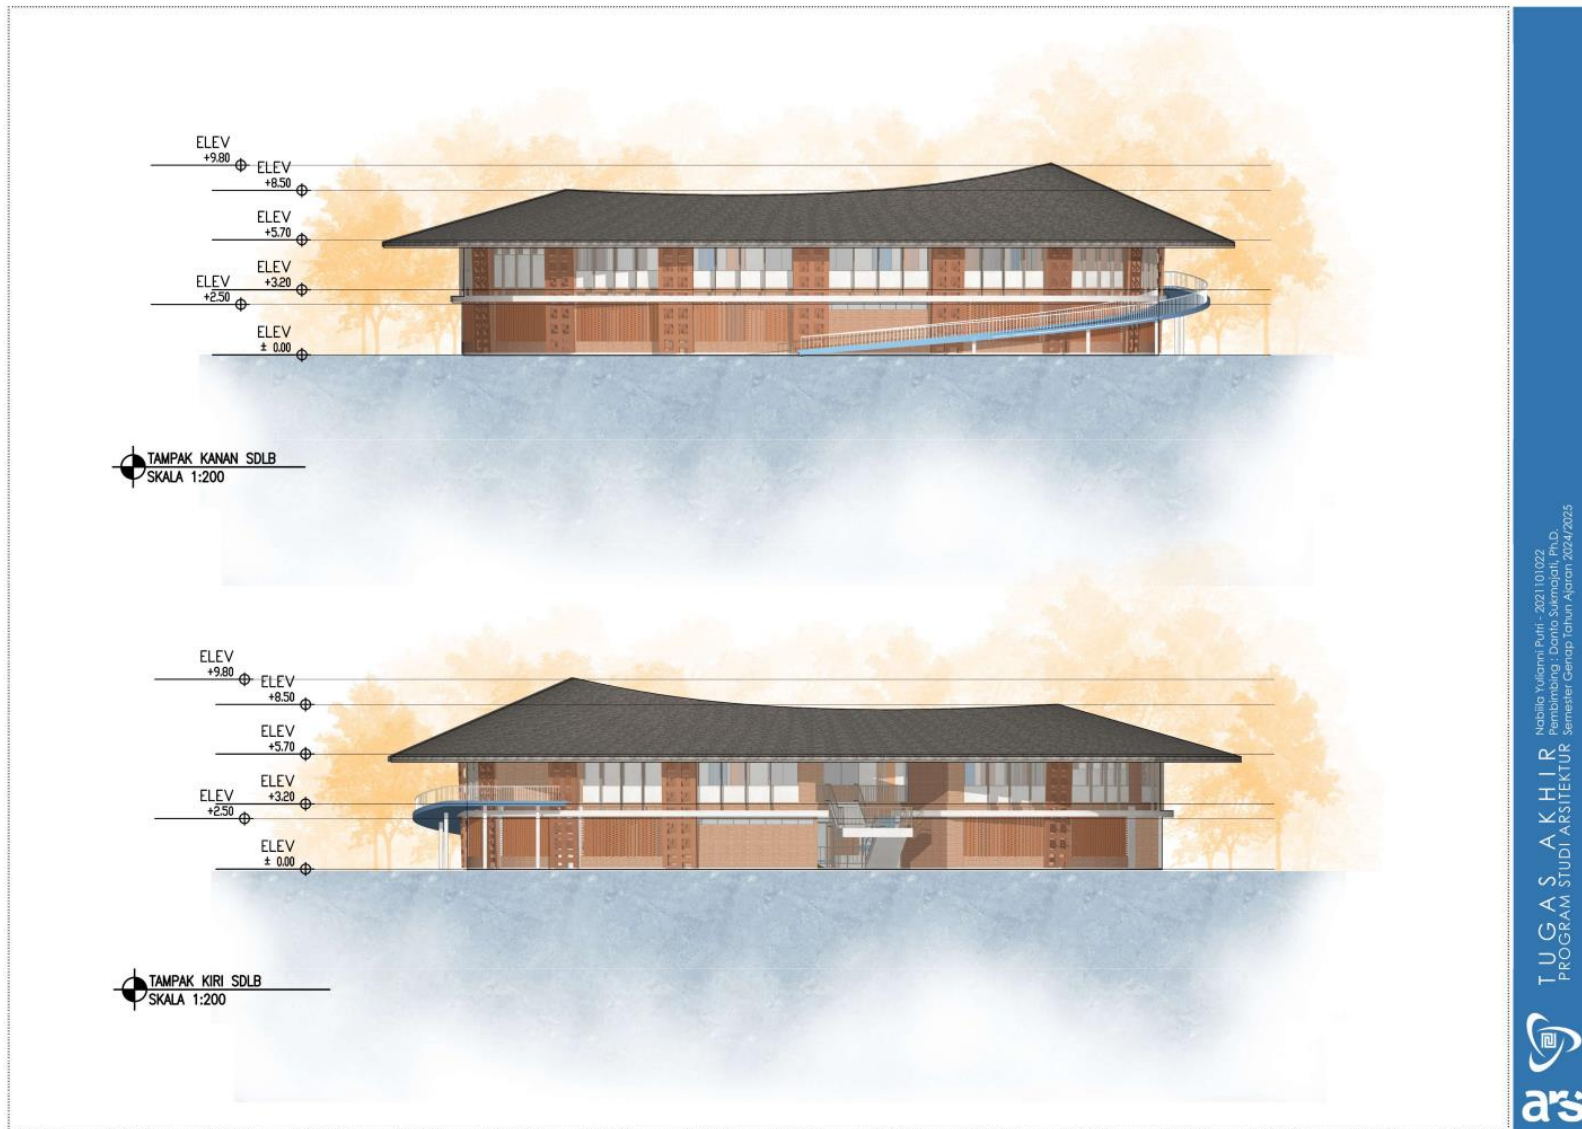


Lampiran 22. Denah *Sport Hall*

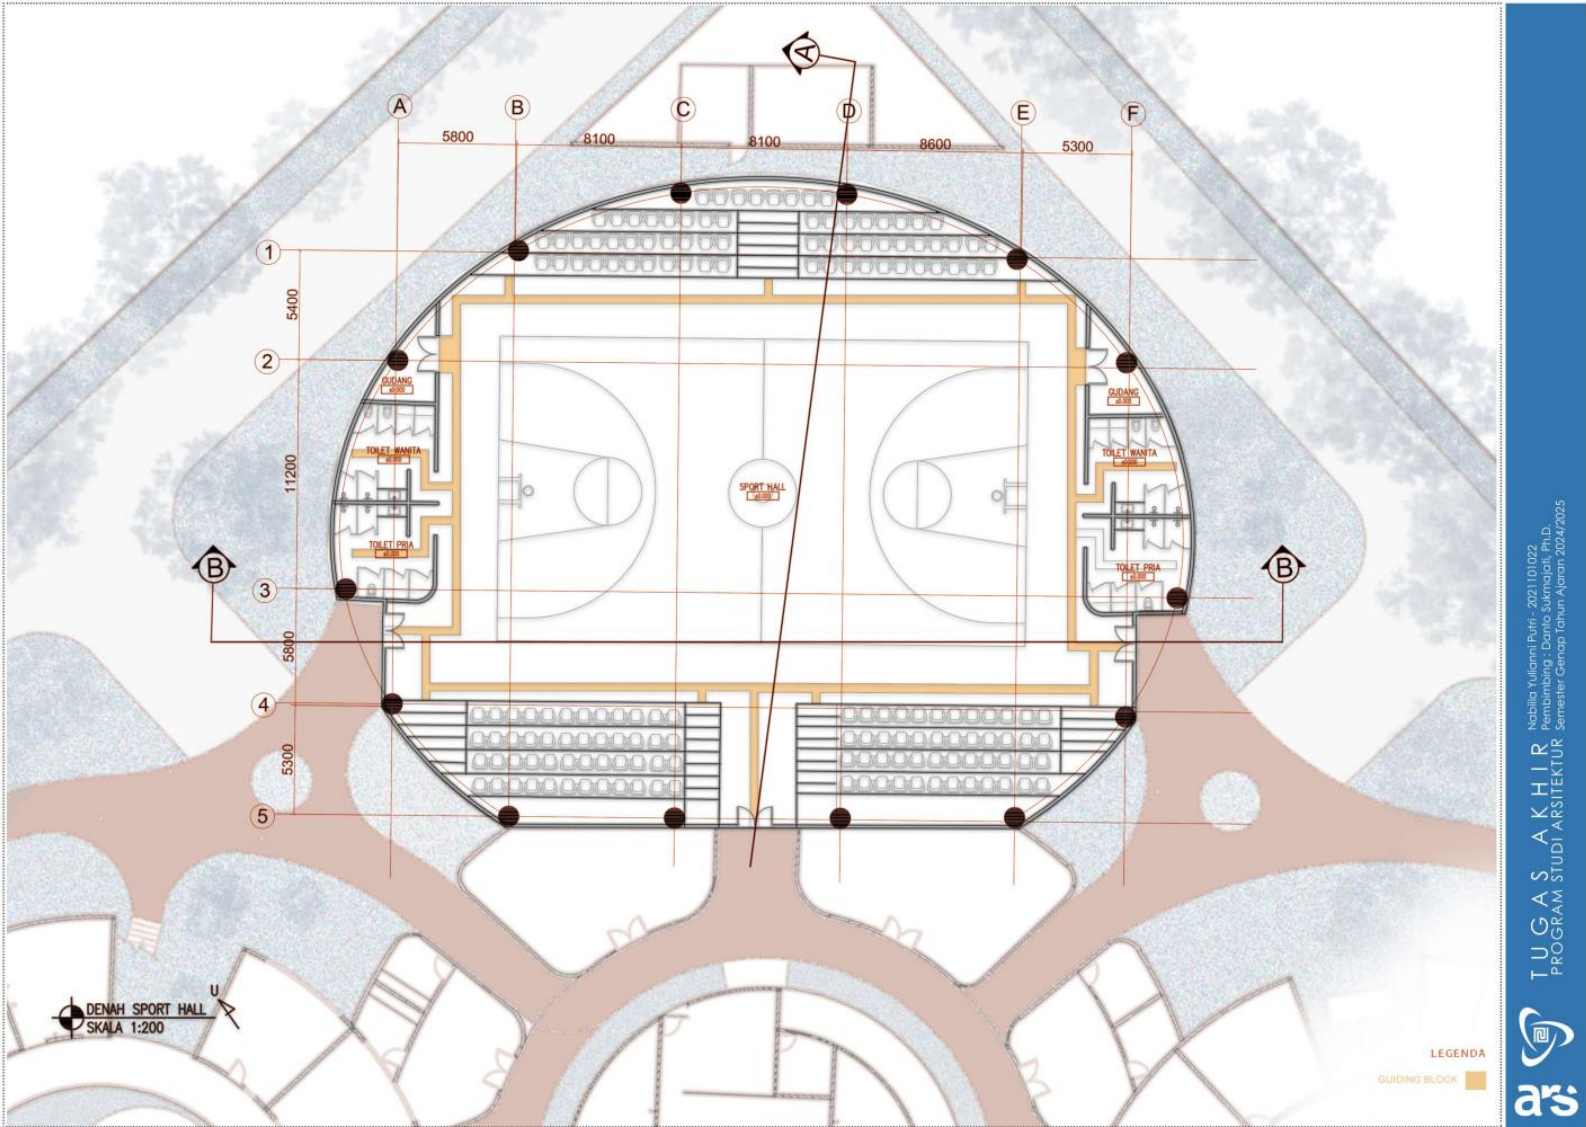


Lampiran 23. Potongan *Sport Hall*

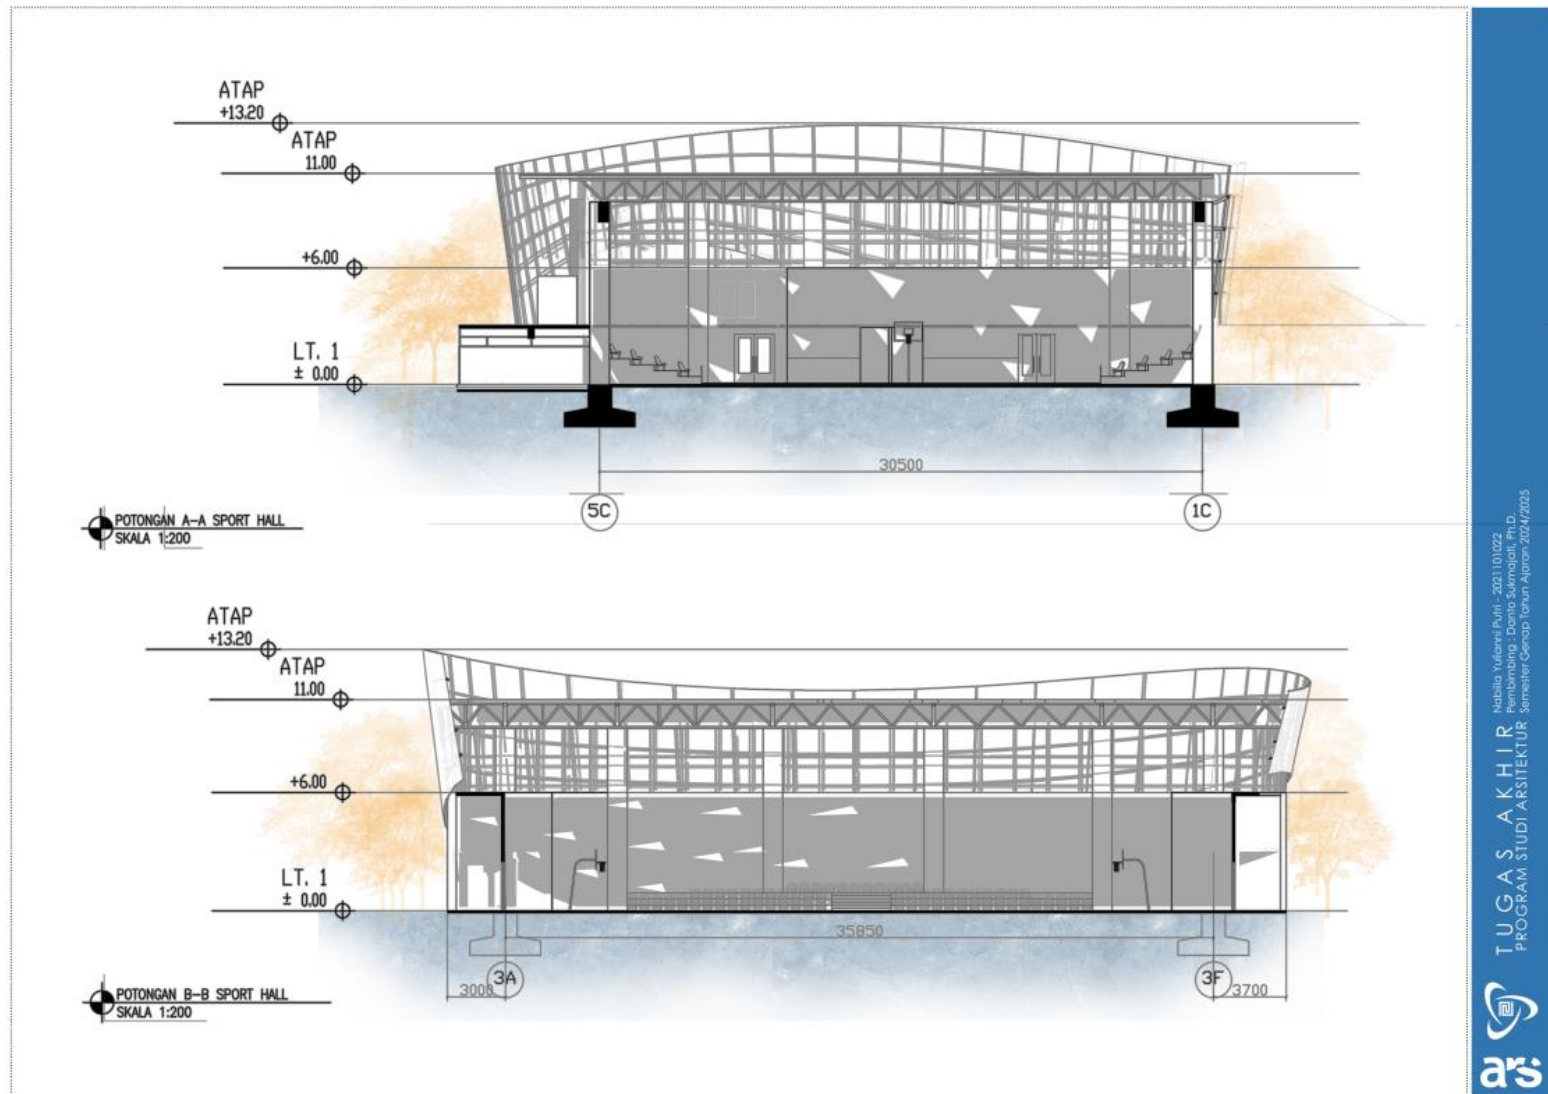


Lampiran 24. Tampak Depan dan Belakang *Sport Hall*

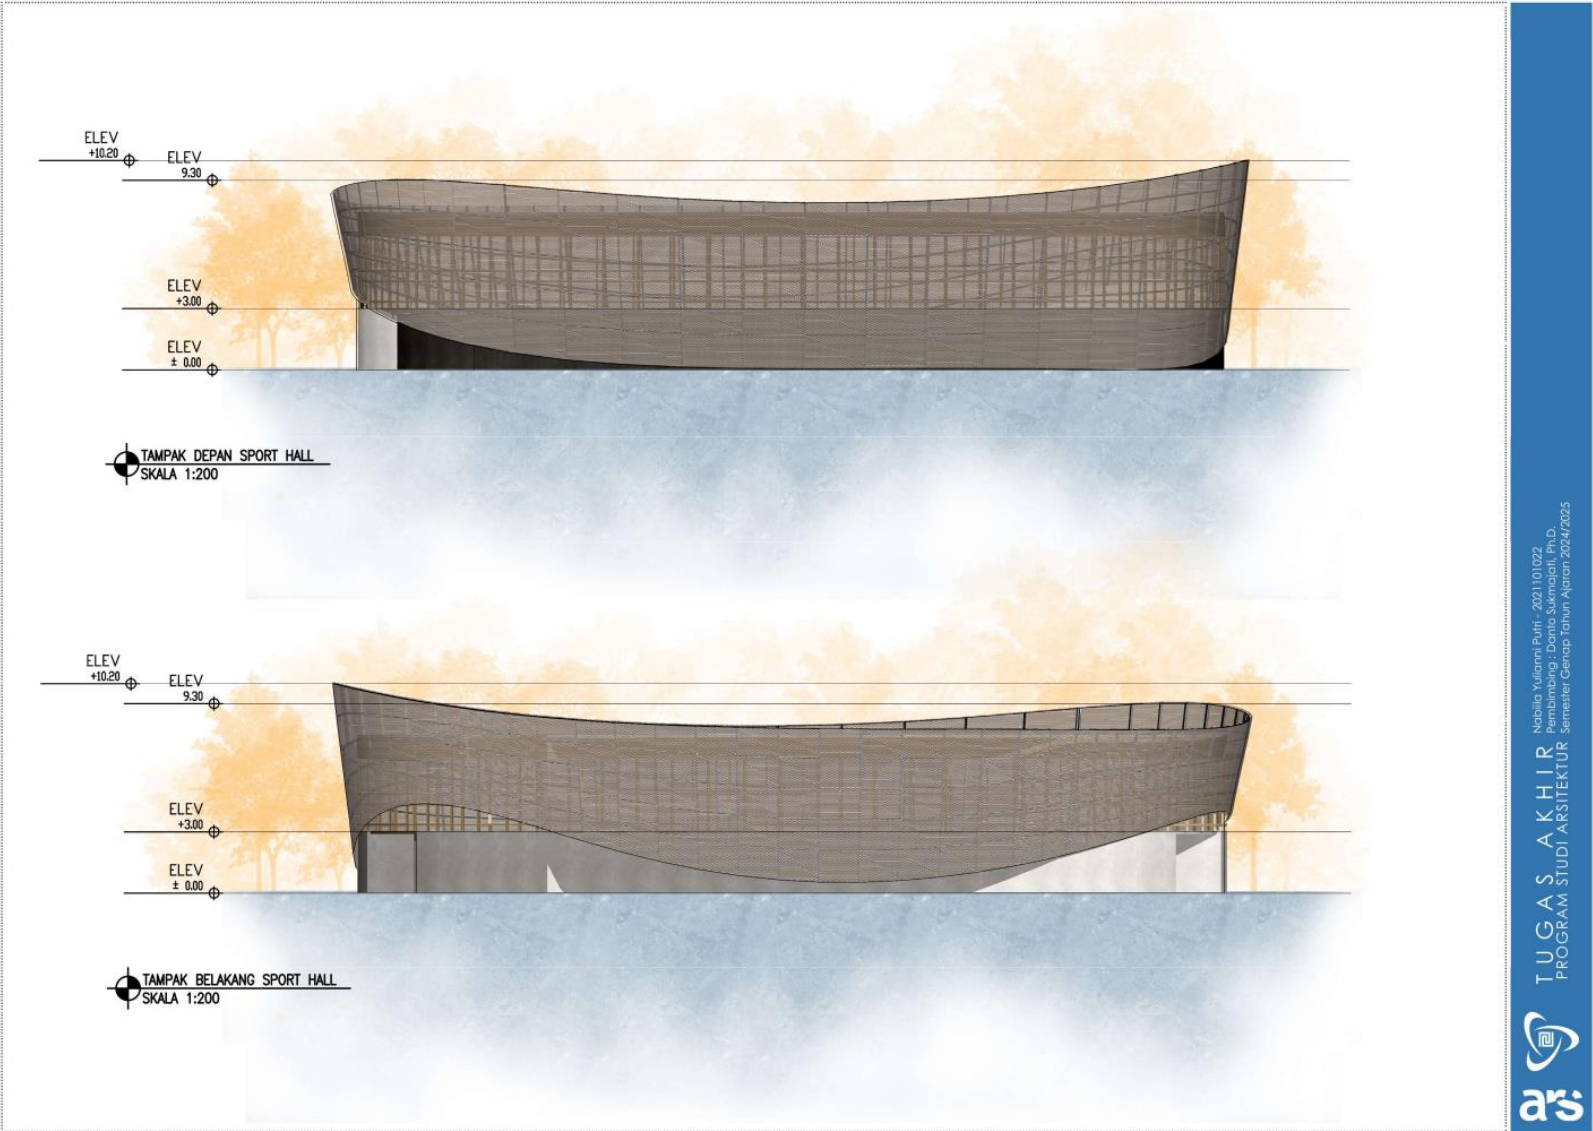


Lampiran 25. Tampak Kanan dan Kiri *Sport Hall*

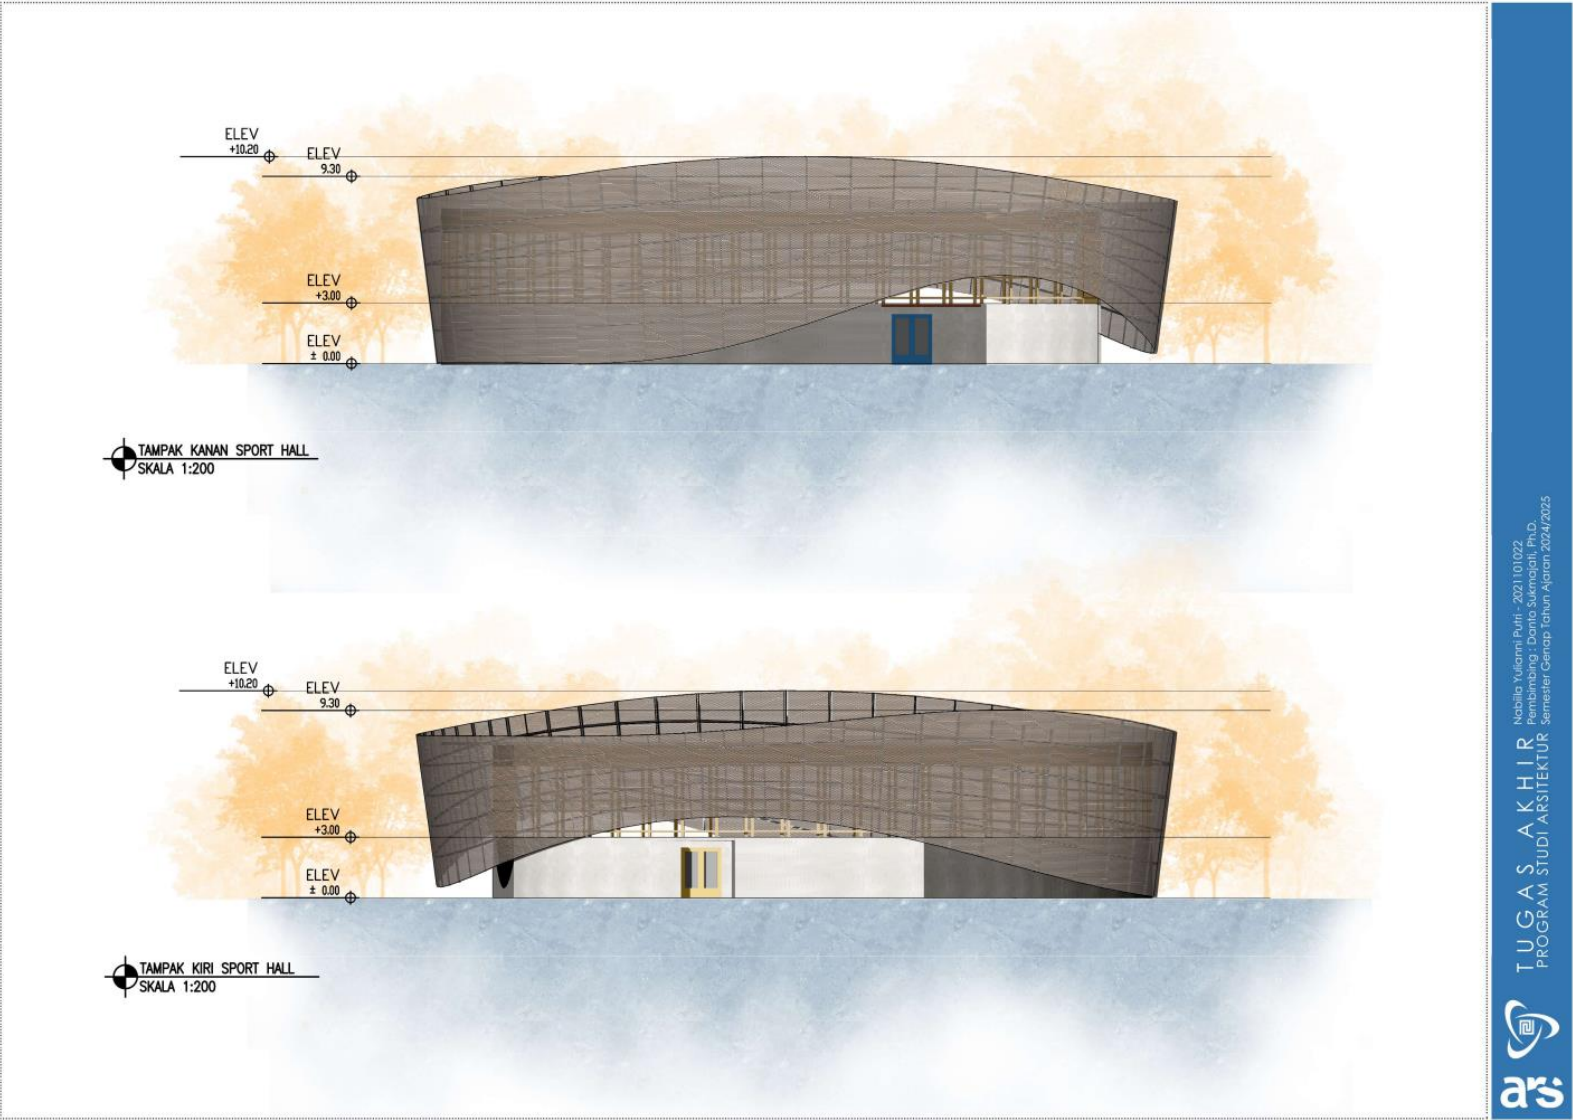


Lampiran 26. Denah Zona Terapi

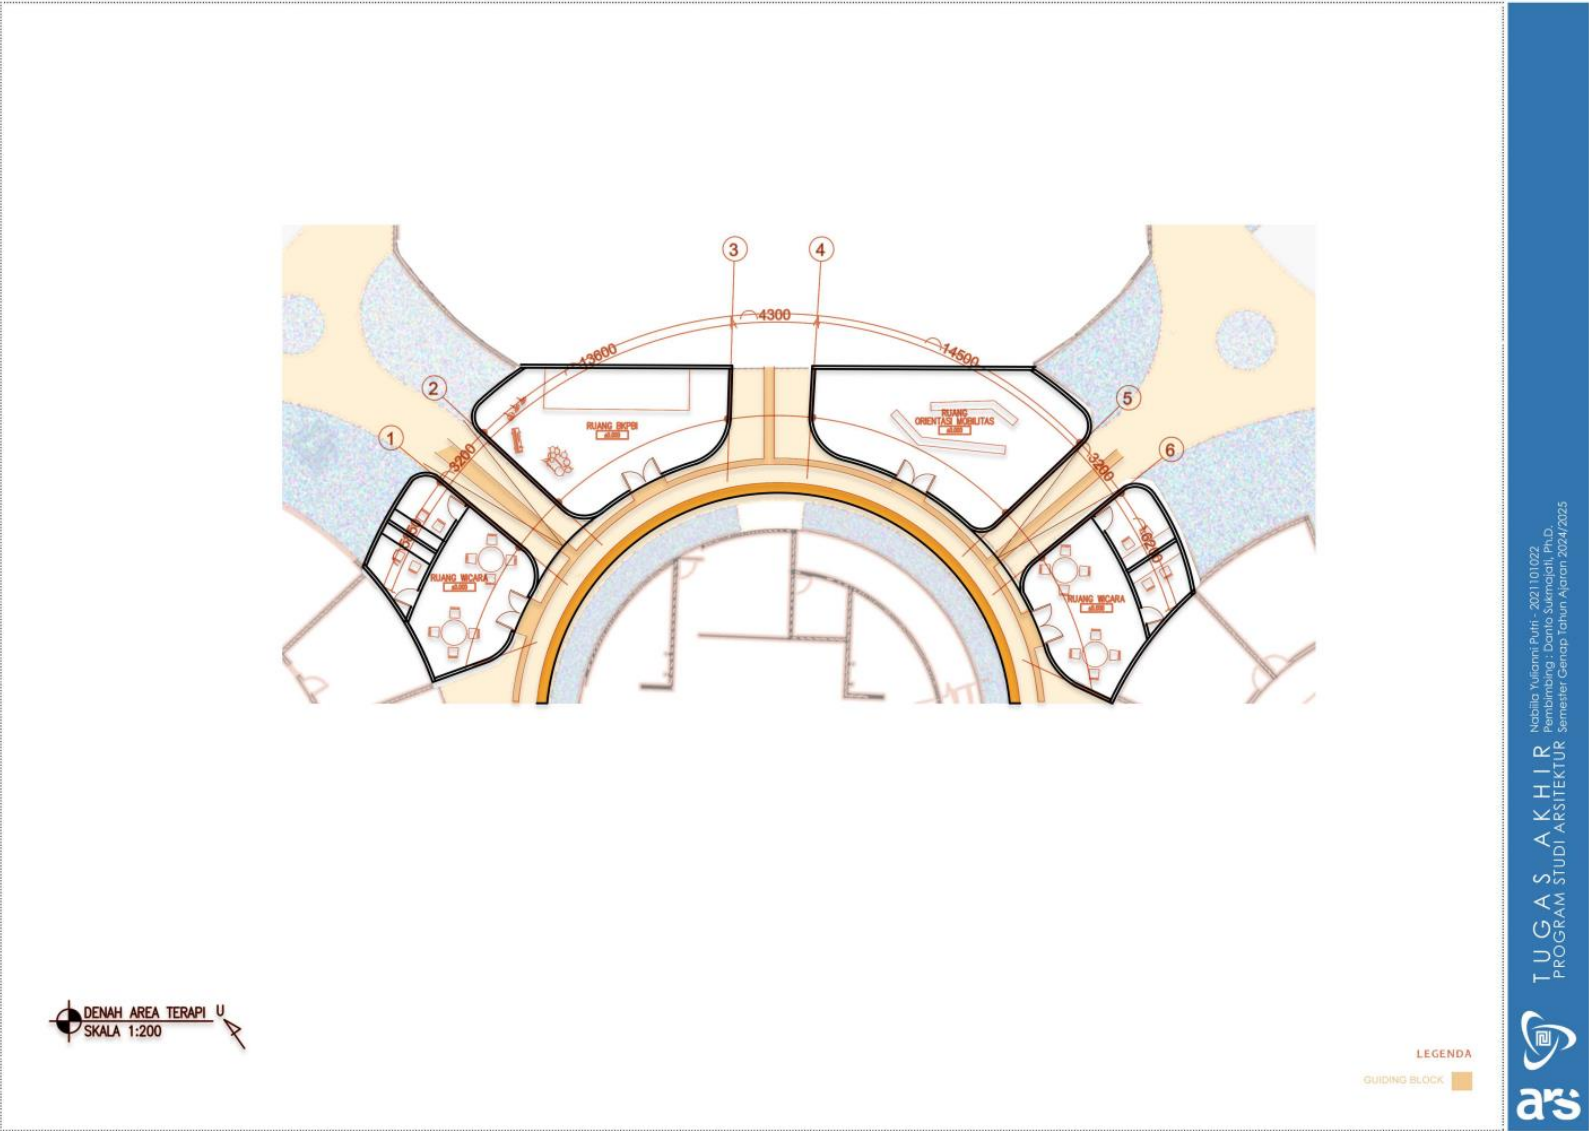


Lampiran 27. Denah dan Potongan Bangunan Kantin – Ruang Bersama Asrama

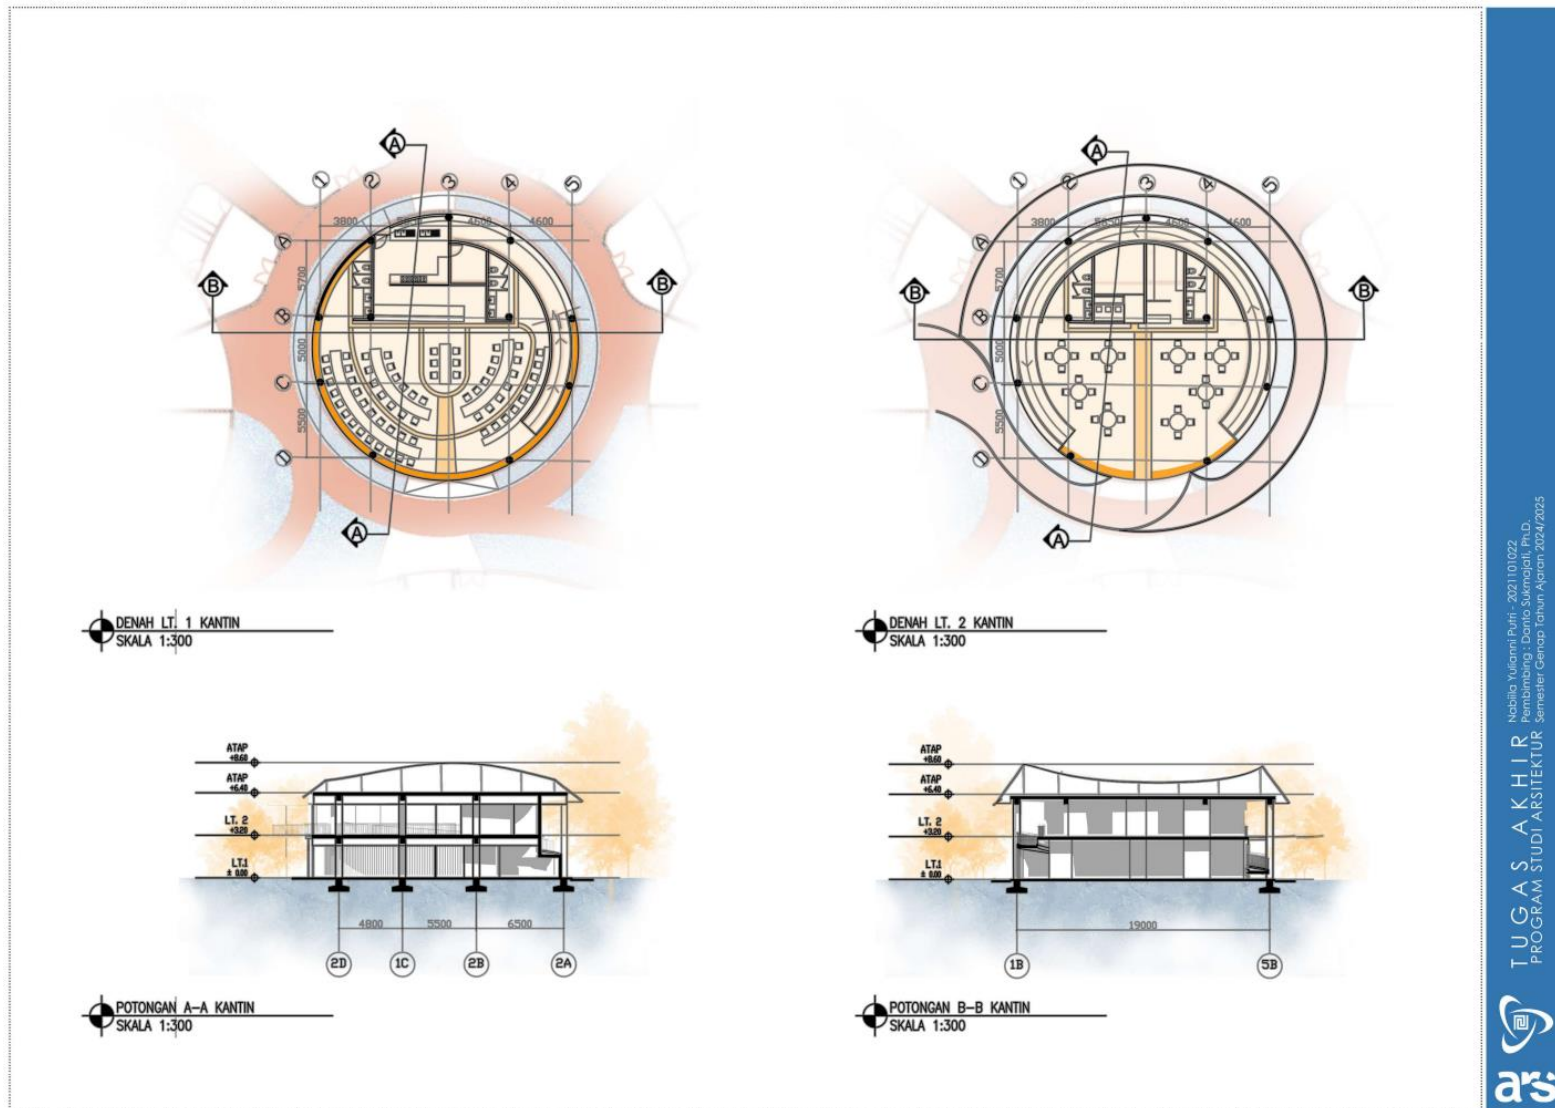


Lampiran 28. Tampak Bangunan Kantin – Ruang Bersama Asrama

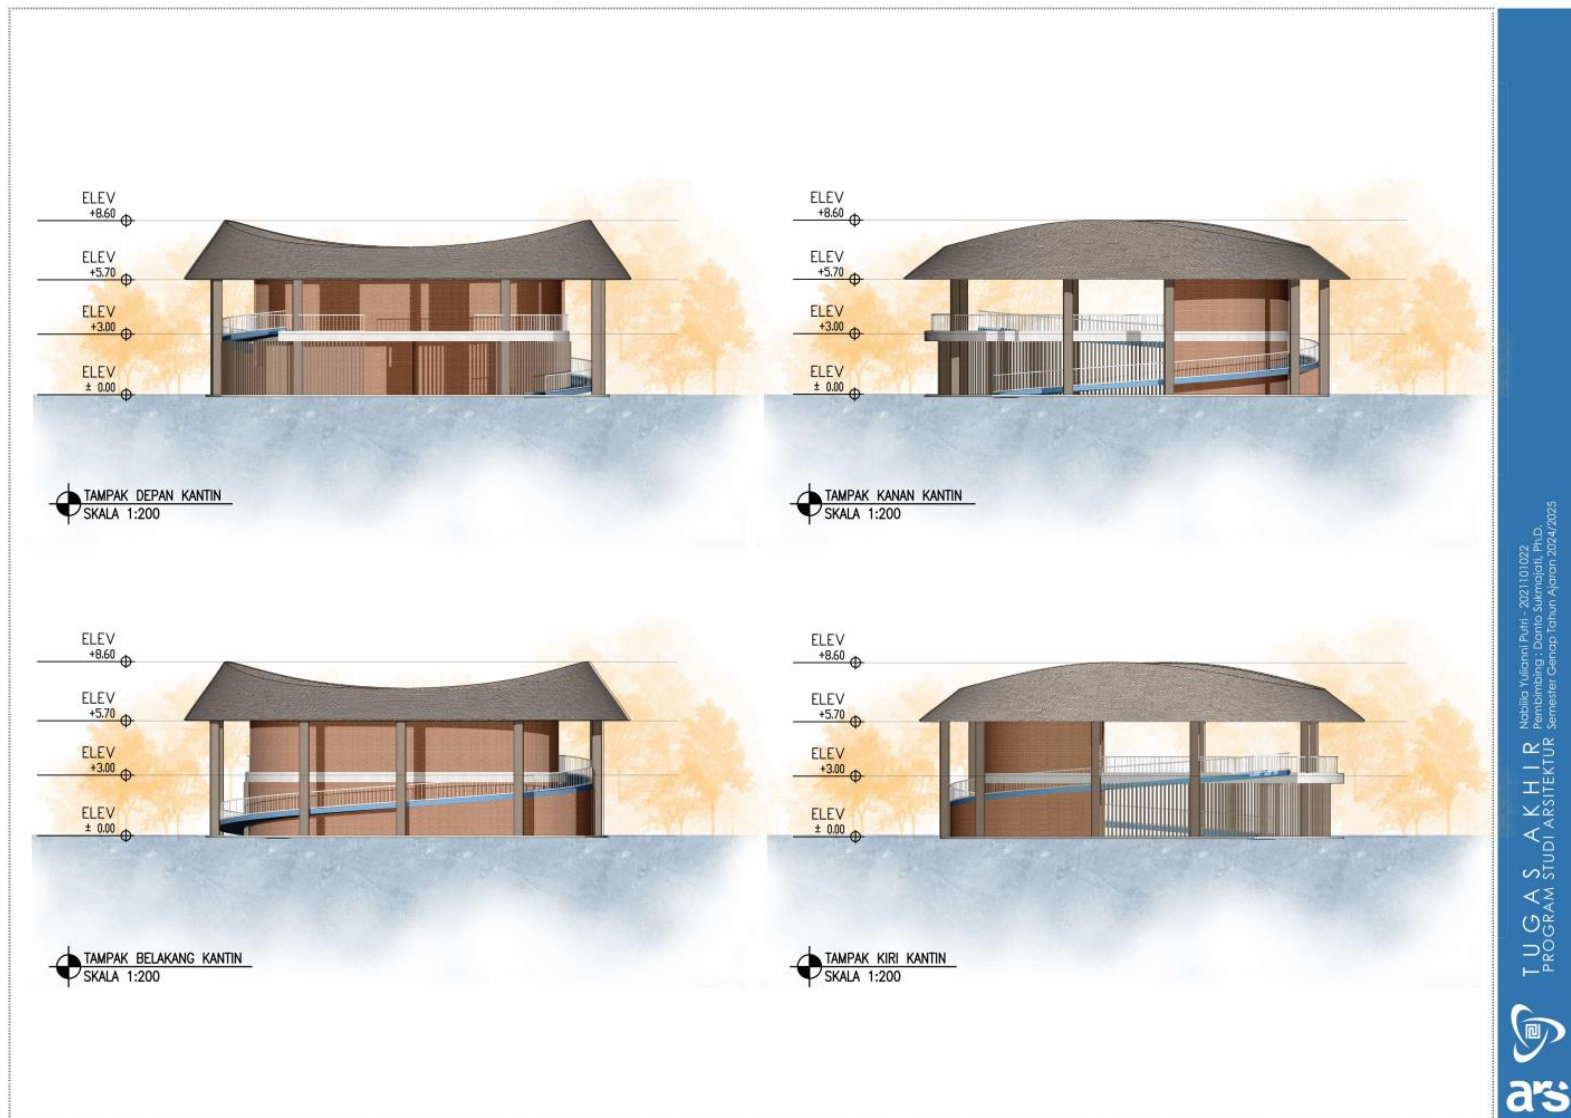


Lampiran 29. Detail Arsitektural

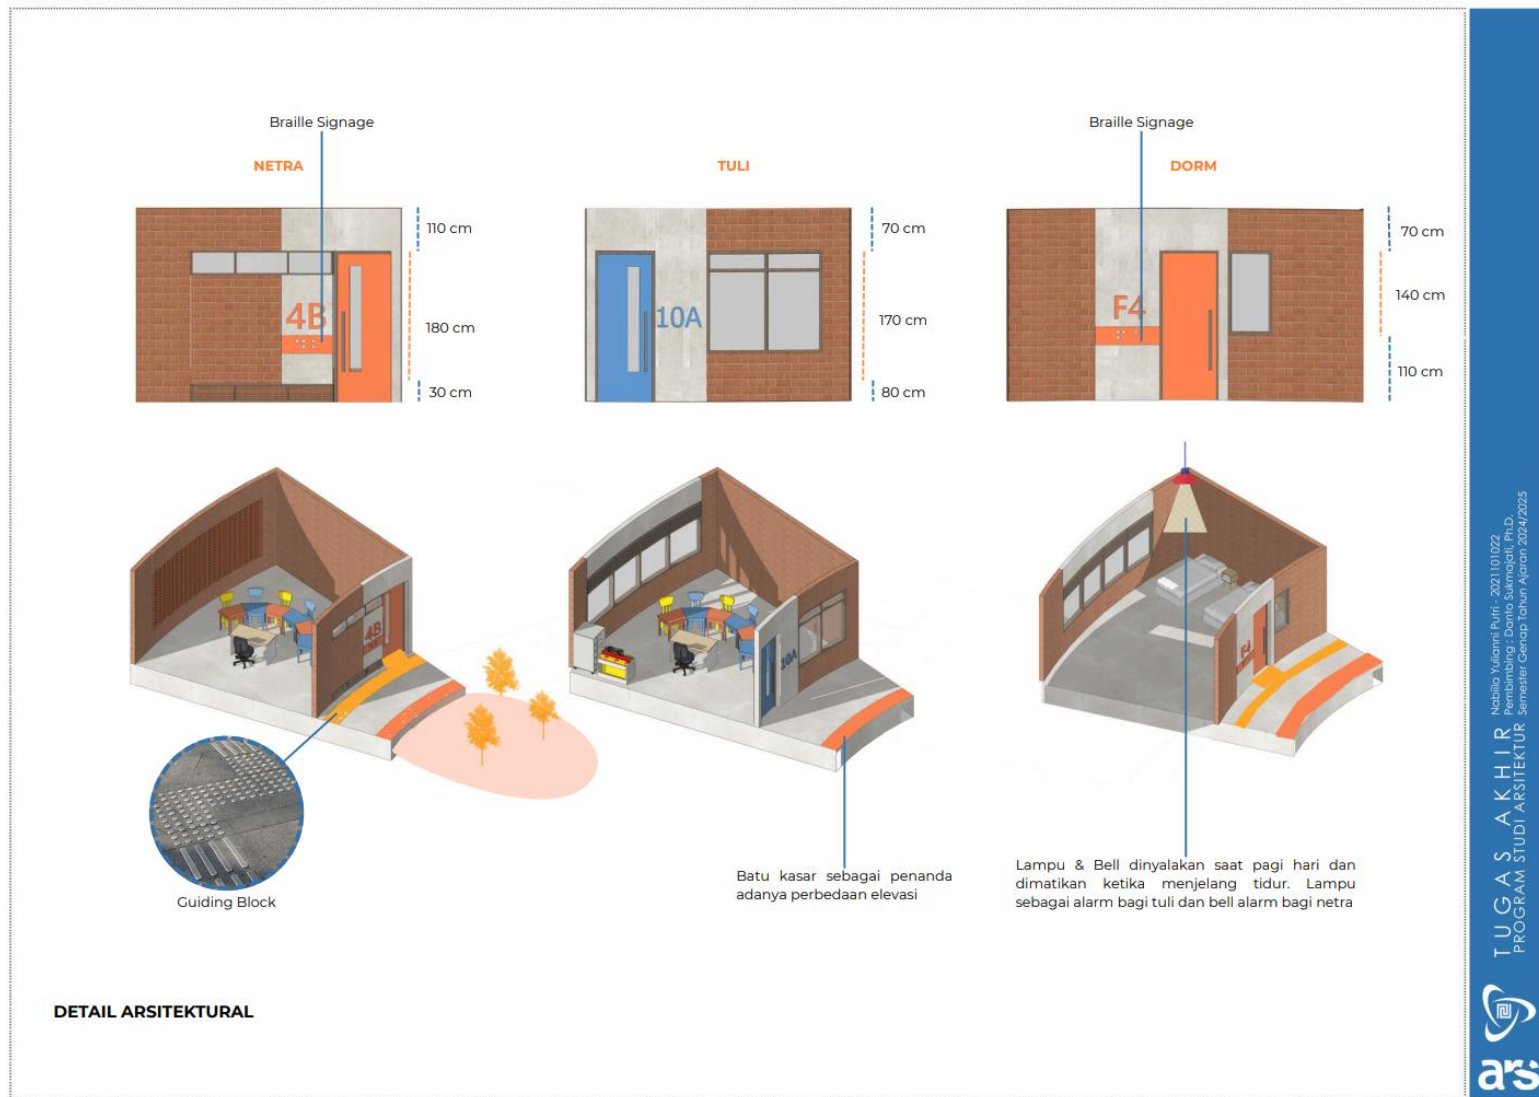


Lampiran 30. Isometri Struktur

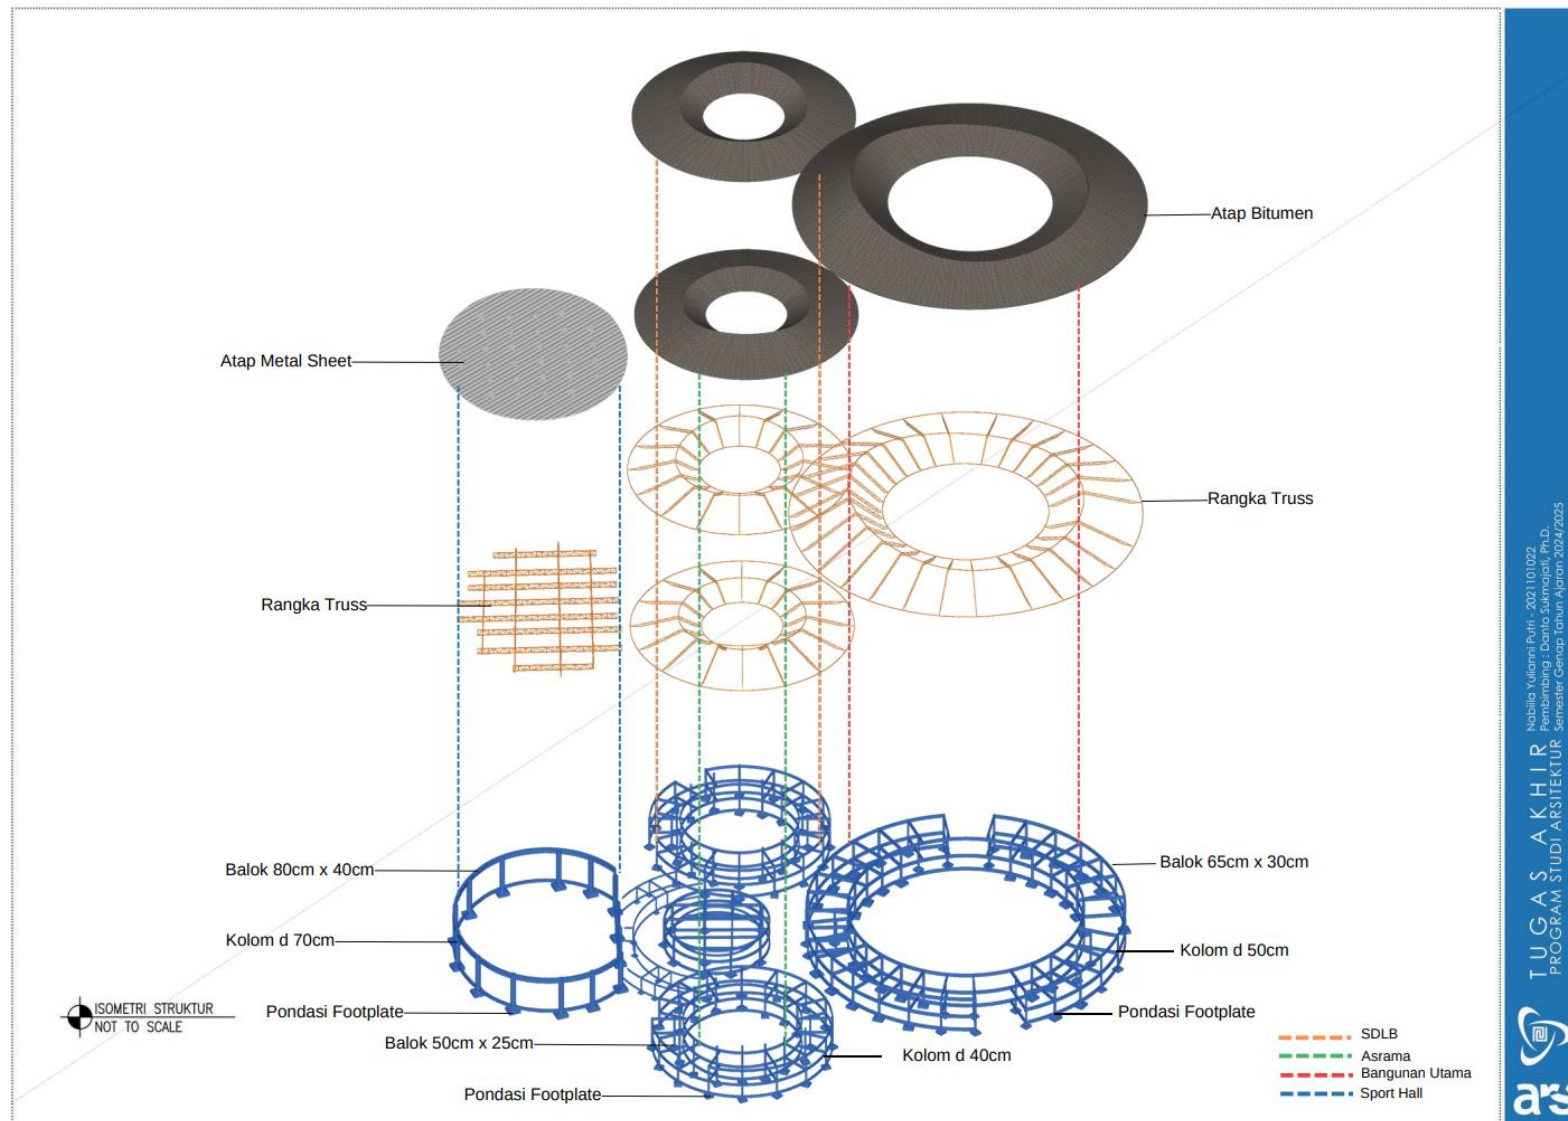


Lampiran 31. Isometri *Plumbing*

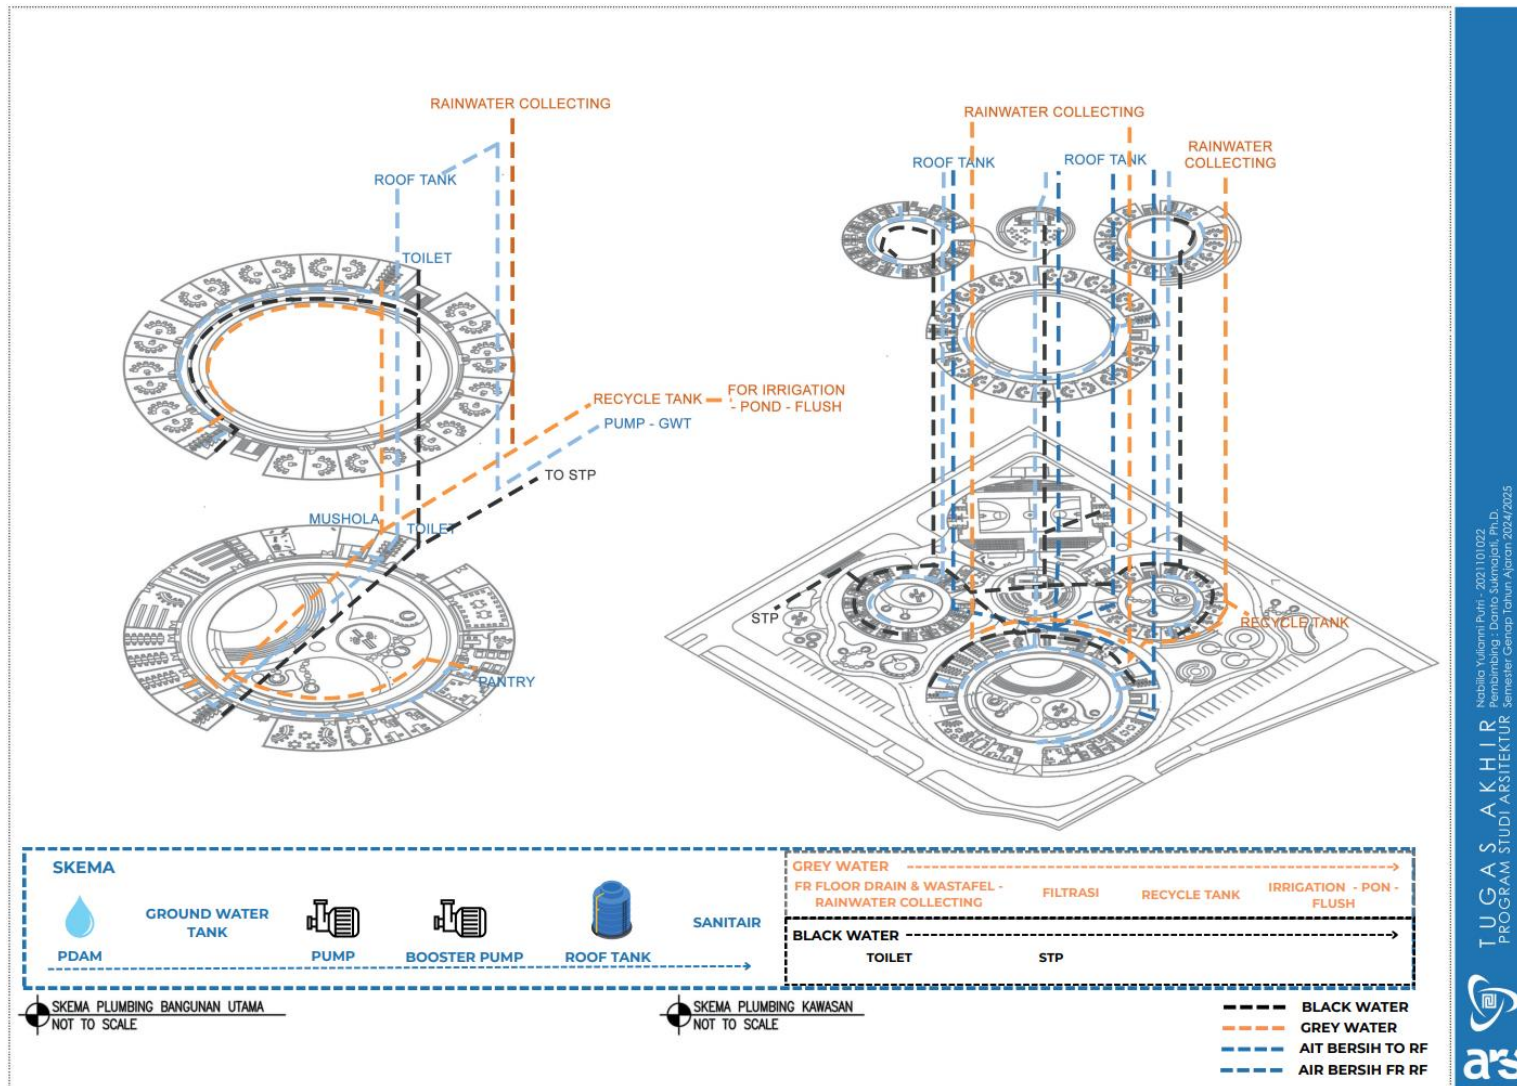


Lampiran 32. Isometri Elektrikal

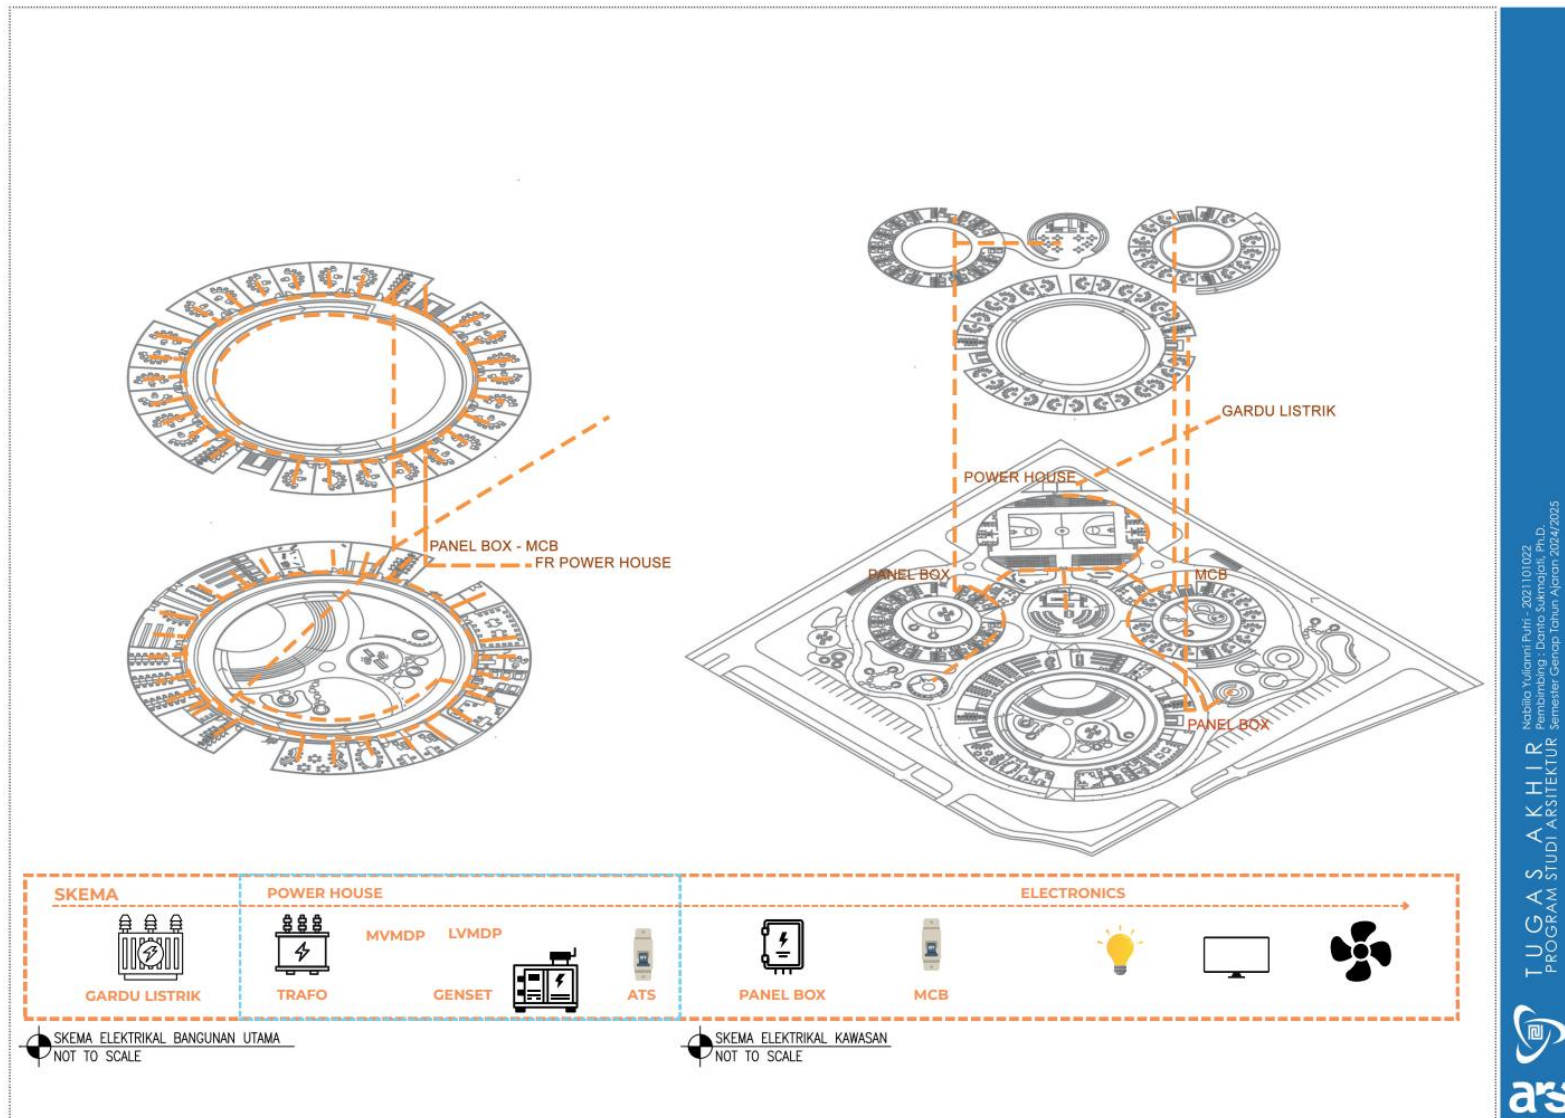

Lampiran 33. Skema Evakuasi

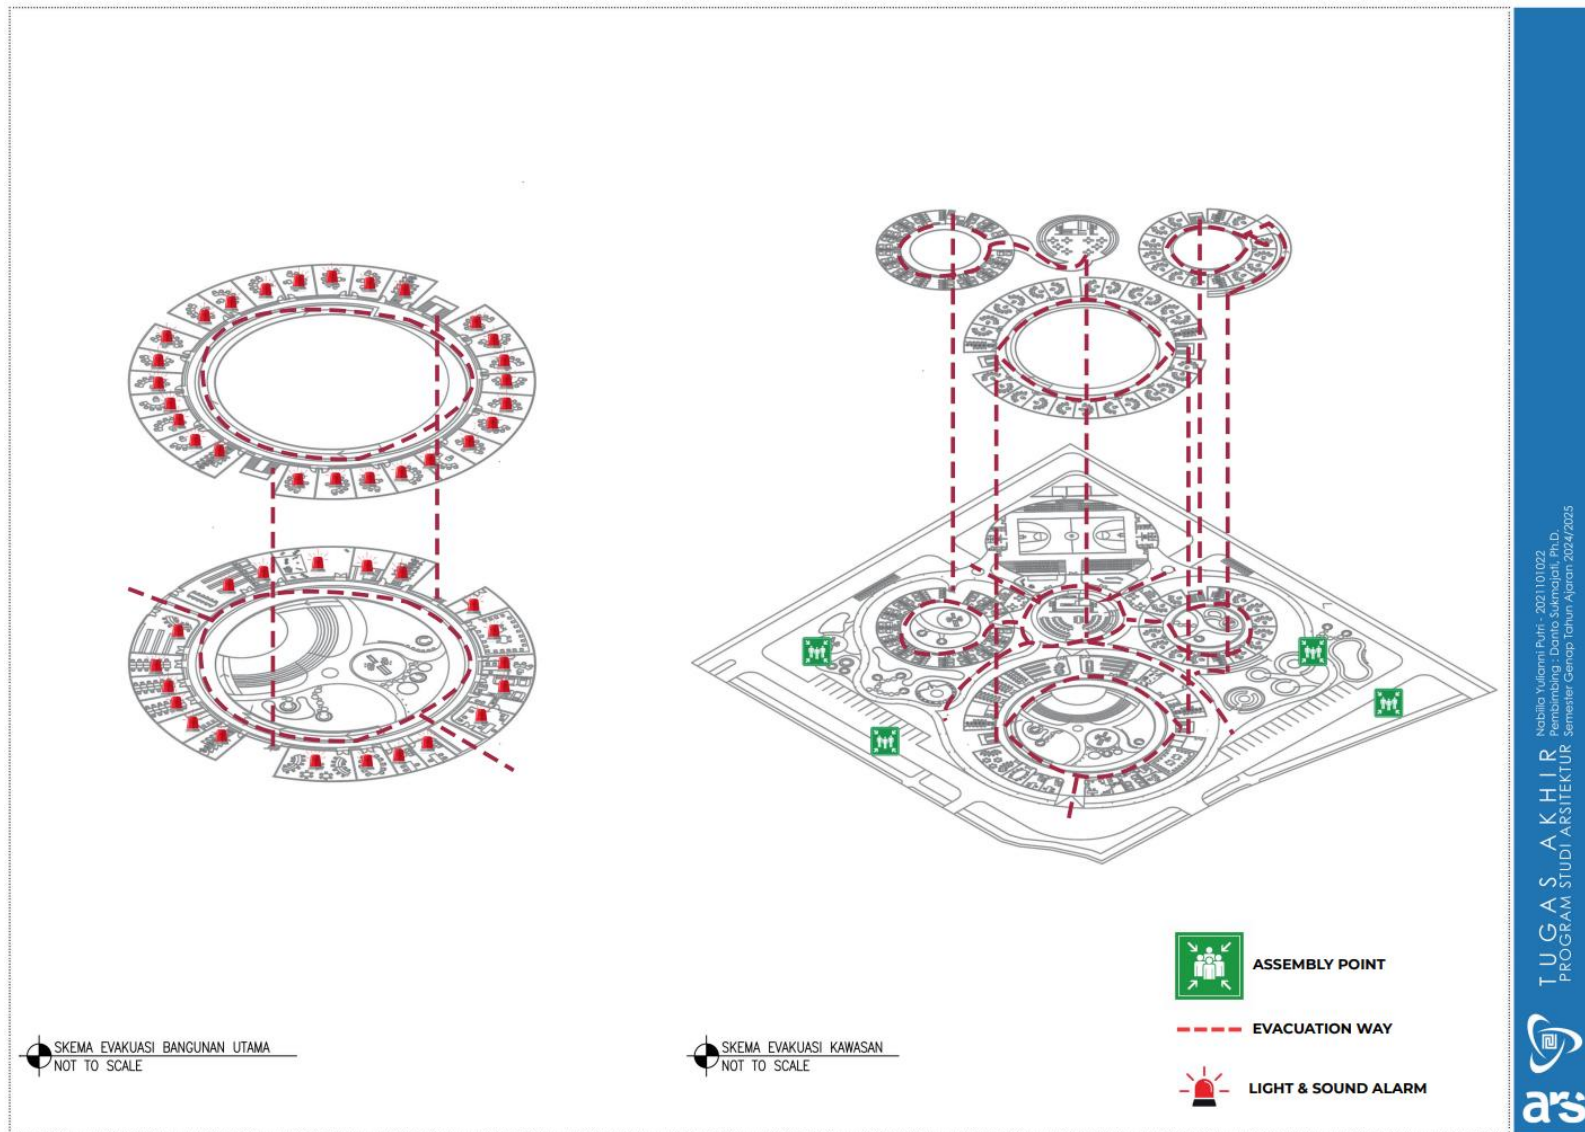

Lampiran 34. Perspektif Eksterior

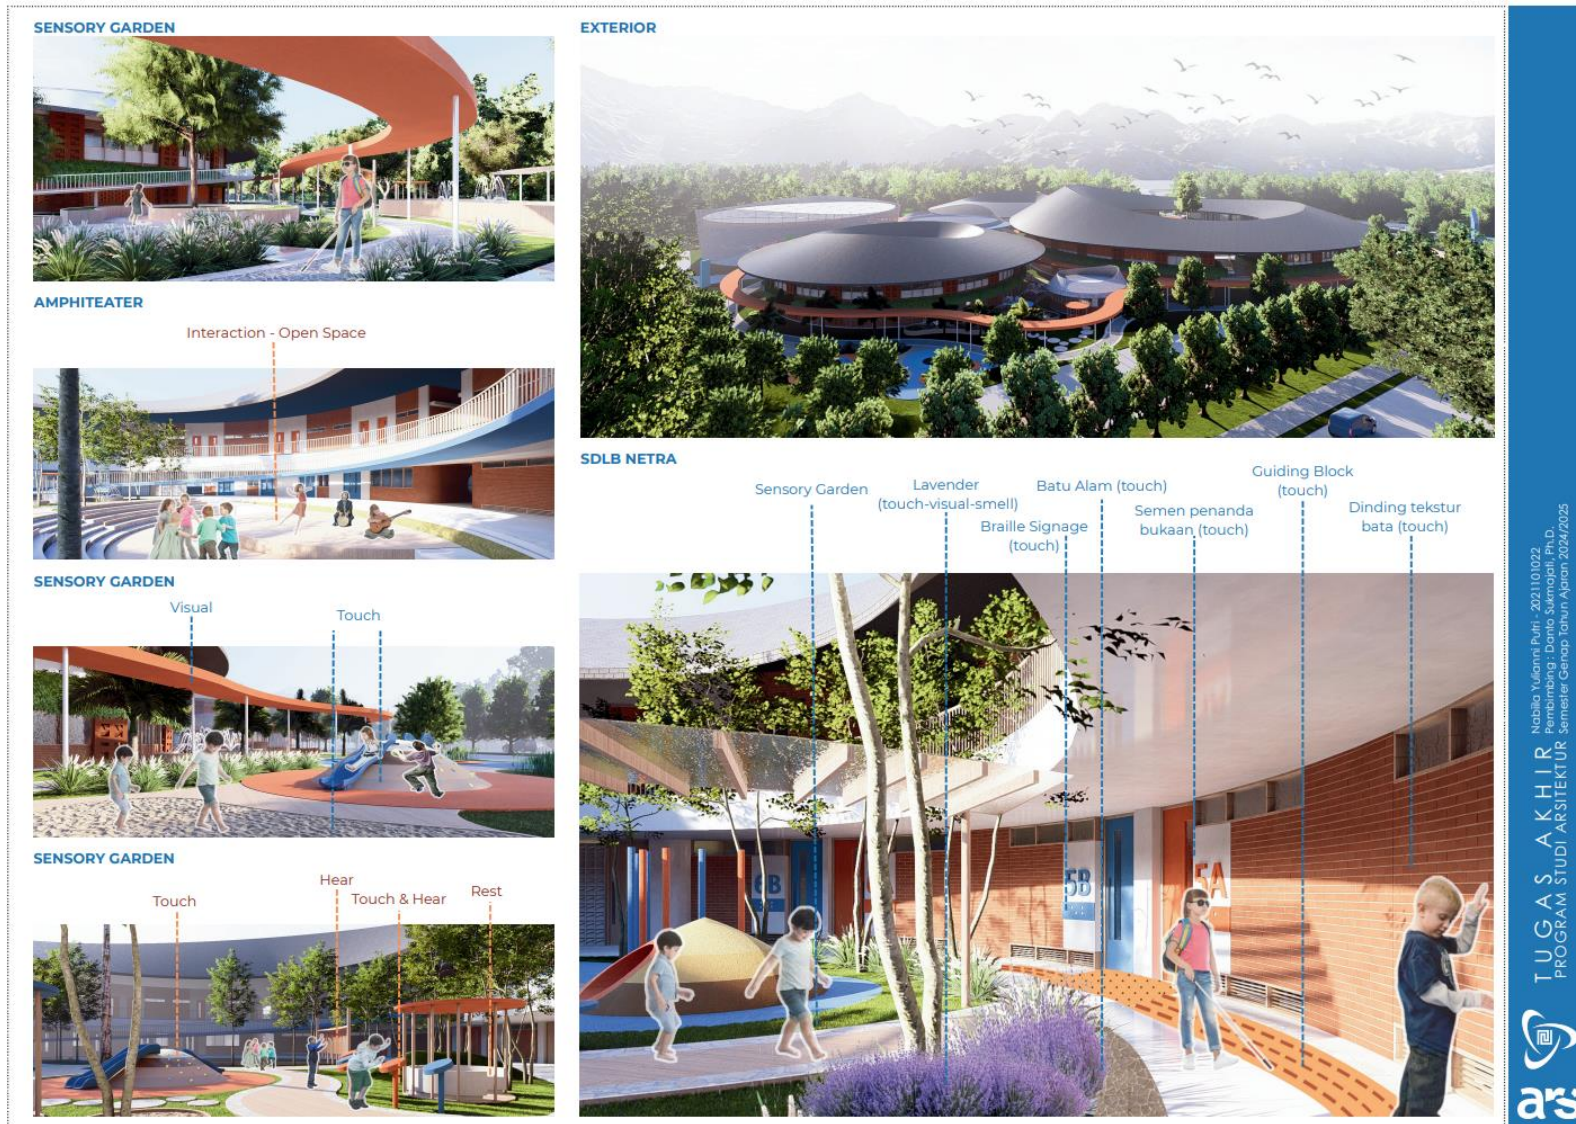

Lampiran 35. Perspektif Interior

