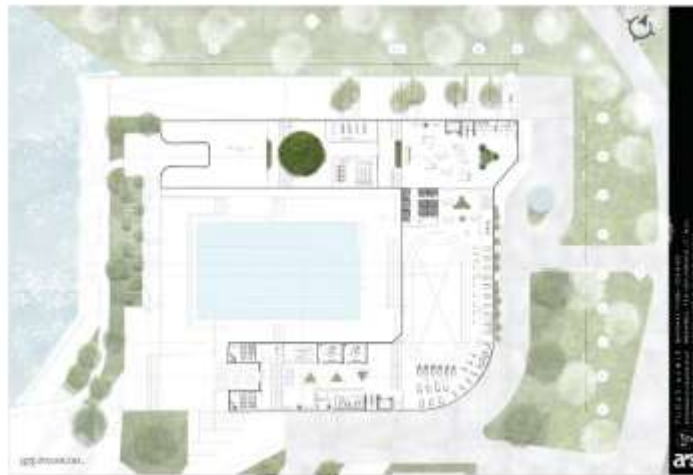


LAMPIRAN

Lampiran 1.1 Denah Sport Center dan Wisma Atlet



UN • PEMBA



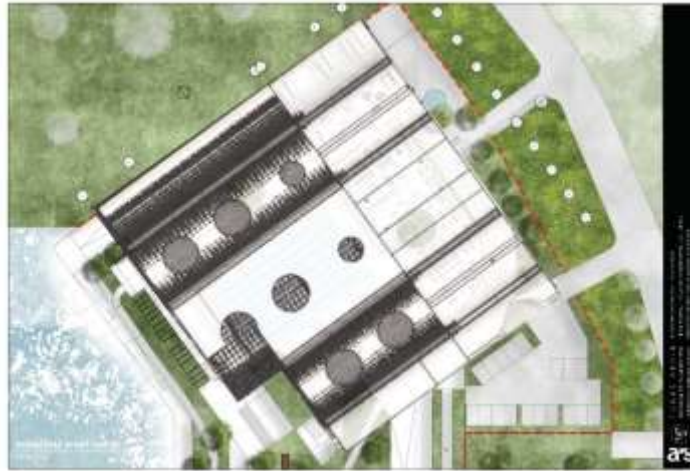
JAYA • SA

UN • PEMBA



JAYA • S

Lampiran 1.2 Denah Atap Sport Center dan Wisma Atlet



Lampiran 1.3 Tampak Sport center dan Wisma Atlet





Lampiran 1.4 Potongan Sport center dan Wisma Atlet

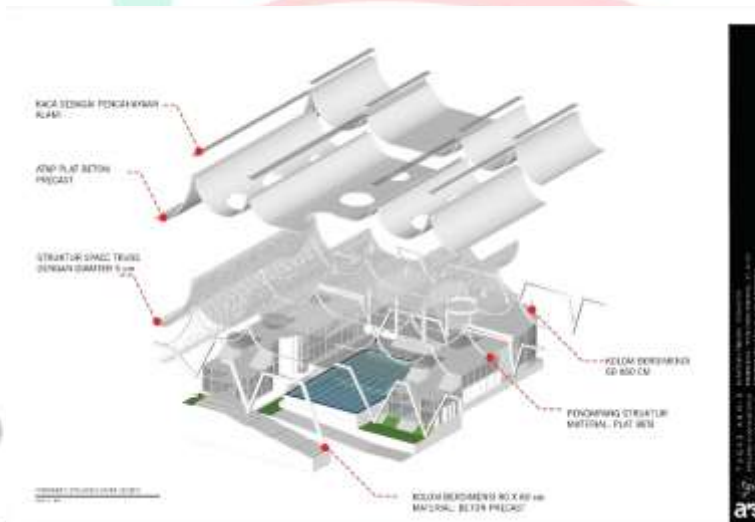


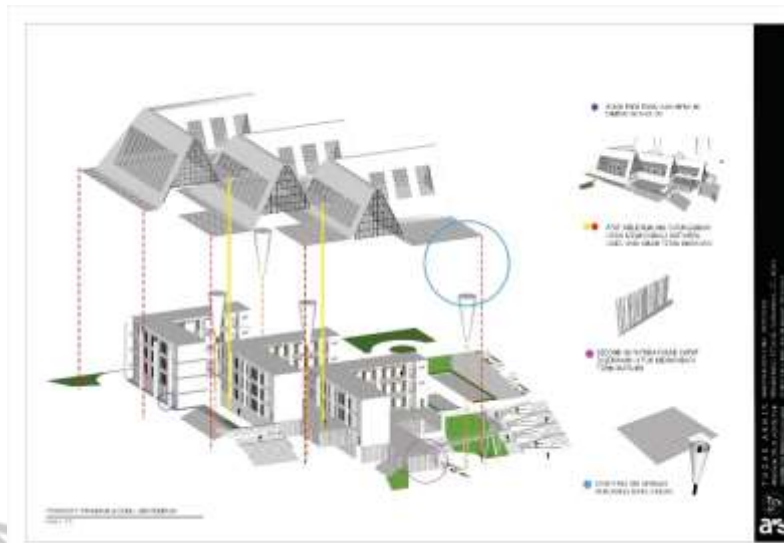


Lampiran 1.5 Potongan Kawasan

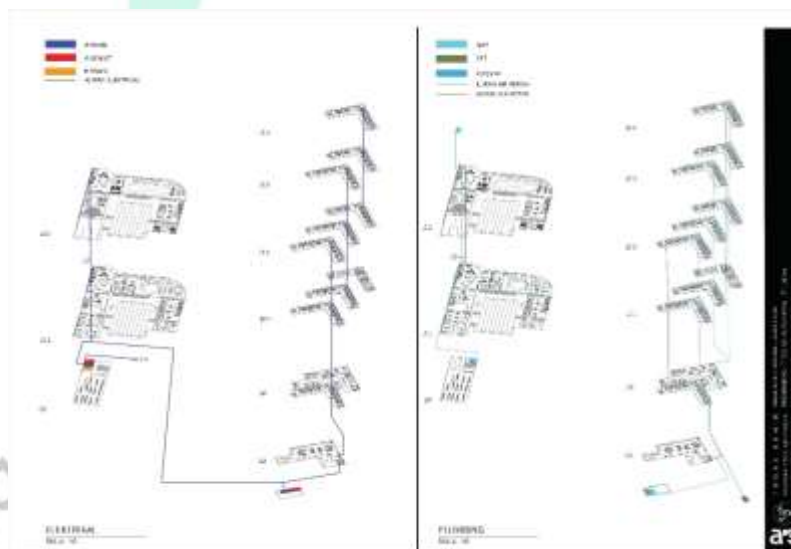


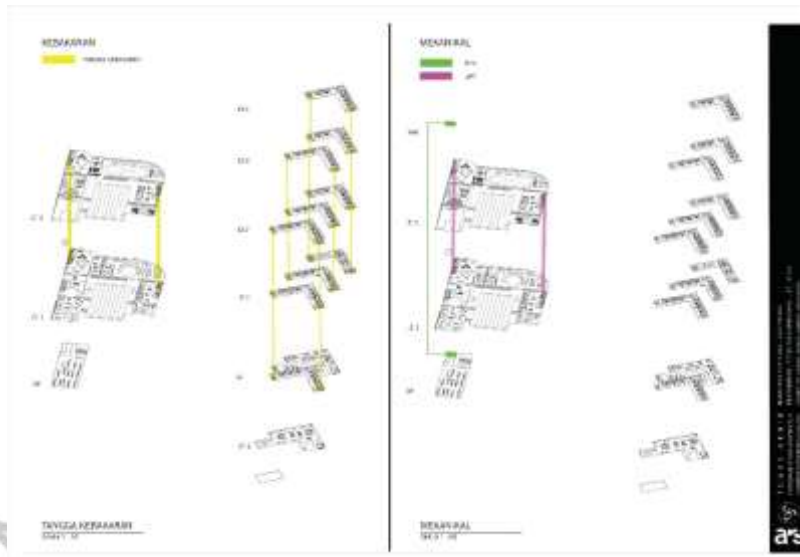
Lampiran 1.6 Detail Arsitektur dan Struktur





Lampiran 1.7 Mechanical, Electrical, dan Plumbing





Lampiran 1.8 Render Ekterior dan Interior





INTERIOR SPORT CENTER
SKALA : 1/75

ars
PT. ARS & ASSOCIATES
Jl. Raya Sekeloa Selatan 1 No. 100
Jakarta Selatan 12120
Telp. (021) 5200 8888
www.arsandassociates.com



INTERIOR SPORT CENTER
SKALA : 1/75

ars
PT. ARS & ASSOCIATES
Jl. Raya Sekeloa Selatan 1 No. 100
Jakarta Selatan 12120
Telp. (021) 5200 8888
www.arsandassociates.com



INTERIOR WISMA ATLIT
SKALA : 1/75

ars
PT. ARS & ASSOCIATES
Jl. Raya Sekeloa Selatan 1 No. 100
Jakarta Selatan 12120
Telp. (021) 5200 8888
www.arsandassociates.com



Lampiran 1.9 Poster



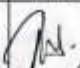
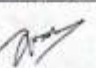
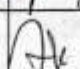
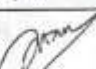
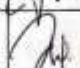
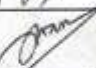
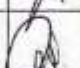
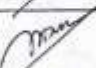


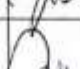
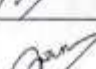

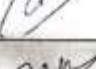
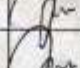
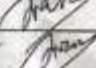
U · P E M B A N G U N A N



J A Y A · S


Lampiran 1.10 Formulir Bimbingan

	FORMULIR PEMBIMBINGAN SKRIPSI/TA	SPT-1/03/SOP-28/F-03
		

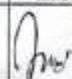

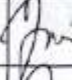

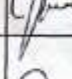





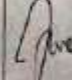


Nama Mahasiswa : Nabatah Herindra
 Prodi / NIM : Arsitektur / 2020101020
 Judul Skripsi / TA yang diajukan : Rowing Center Jatiluhur Reservoir: Pengembangan Pusat Olahraga dan Wisma Atlet dayung dengan pendekatan High Tech di Waduk Jatiluhur

No	Tanggal	Materi Pembimbingan	Paraf Mhs	Paraf Dosen Pembimbing
1	22/04/2024	- Asistensi 3D modelling - Asistensi mengenai desain ruang luar pada site - Diskusi mengenai 3D modelling		
2	2/05/2024	- Asistensi 3D modelling bentuk atap - Asistensi 3D modelling second façade - Diskusi mengenai sirkulasi pada bangunan		
3	06/05/2024	- Asistensi 3D modelling ruang luar - Asistensi 3D modelling struktur bangunan - Diskusi mengenai struktur pada bangunan		
4	07/05/2024	- Asistensi 3D modelling second skin - Diskusi mengenai analisis makro dan mikro pada site - Zoning pada Site dan Bubble Diagram		
5	1/06/2024	- Penyempurnaan 3D modelling - Penyempurnaan struktur pada bangunan - Asistensi Penyempurnaan 3D modelling		
6	02/06/2024	- Diskusi penyempurnaan denah pada dua massa bangunan - Asistensi dan persetujuan 3d modelling - Arahan pembuatan gambar kerja		
7	13/06/2024	- Persetujuan 3D modelling - Diskusi mengenai kolom struktur dan bentangan lebar		
8	21/06/2024	- Finalisasi gambar kerja denah, tampak, dan potongan - Feedback mengenai gambar kerja		


	
Mahasiswa Nabatah Herindra	Dosen Pembimbing Titus Adi Kurniawan, S.T., M.Ars.

	FORMULIR PEMBIMBINGAN SKRIPSI/TA	SPT-1/03/SOP-28/F-03
		No. 12345678

Nama Mahasiswa : Nabatah Herindra
 Prodi / NIM : Arsitektur / 2020101020
 Judul Skripsi / TA yang diajukan : Rowing Center Jatiluhur Reservoir: Pengembangan Pusat Olahraga dan Wisma Atlet dayung dengan pendekatan High Tech di Waduk Jatiluhur

No	Tanggal	Materi Pembimbingan	Paraf Mhs	Paraf Dosen Pembimbing
1	12/01/2024	- Sistemika Rancangan - Revisi Konsep Rancangan Acuan Besaran Ruang		
2	18/01/2024	- Diskusi Konsep Rancangan - Konsep SED - Revisi Judul Sempro		
3	22/01/2024	- Diskusi Konsep SED - Diskusi Analisis Site - Sistematika Pembuatan Denah		
4	20/02/2024	- Diskusi Preseden Rancangan - Diskusi Analisis Site - Zoning pada Site dan Bubble Diagram		
5	12/03/2024	- Asistensi Pembuatan Denah - Diskusi Site Plan - Kenyamanan Ruang Atlet - Diskusi Zoning Makro dan Mikro - Modeling - Asistensi Site Plan - Diskusi Pembuatan Denah, Tampak, dan Potongan		
6	19/03/2024	- Final Analisis Site - Diskusi Final Site Plan dan Denah - Sistematika Grid dan denah - Asistensi Modeling Wisma Atlet dan Sport Center - Diskusi Pembuatan Denah, Tampak, dan Potongan		
7	28/03/2024	- Diskusi Bentuk Bangunan - Asistensi Modeling Modeling Wisma Atlet dan Sport Center - Asistensi Denah, Tampak, dan Potongan - Diskusi Pembuatan Denah, Tampak, dan Potongan		
8	02/04/2024	- Final Konsep SED dan perancangan - Asistensi Modeling bangunan - Asistensi Final Denah, Tampak, Potongan - Diskusi Pembuatan Poster		

P E W

	
Mahasiswa Nabatah Herindra	Dosen Pembimbing Titus Adi Kurniawan, S.T., M.Ars.

Copyright ©2020 Universitas Pembangunan Jaya. All rights reserved | +62-21-7455555

Lampiran 1.11 Tabel Revisi

FORMULIR REVISI SKRIPSI / TA

IPT-454/30F-06/T-05
 No.

Nama Mahasiswa : Niswah Herinda
Prodi/Nilai : Arsitektur / 20201610038
Judul Skripsi/TA : Rancang Center/Juli Labor Inovasi Pengembangan Pusat Olahraga dan Wisata Atlet Dayung dengan Pendekatan High Tech di Waduk Jatiduhur

Dosen Pembimbing : Tito Adi Kusuman, S.T., M.Ars.
Dosen Pengaji : 1. Dina Kurniasih, S.T., M.Ars.
 2. Dwi Sirel Halayati, S.T., M.Ars.

Jadwal Sidang : 08.00 – 09.20 WIB Hari/Tanggal: Senin/31-Jul-2024

Revisi yang dilakukan

1. Memperbaiki penulisan "Type" pada laporan tugas akhir.
2. Memperbaiki masalah pada bab 1 sub bab latar belakang.
3. Memperkuat rumusan program ruang, kebutuhan pengguna dan penunjang.
4. Memperkuat Pemasangan dan Penguatan konsep High Tech.
5. Memperkuat aspek Green Building.

Tangiang Selatan, 12 – Juli – 2024

Dosen Pengaji 1:
 Dina Kurniasih, S.T., M.Ars.

Pengaji 2:
 Dwi Sirel Halayati, S.T., M.Ars.

Keperluan Cetak Universitas Padjadjaran, Jln. Raya Sekeloa Kidul No.21-100000

FORMULIR REVISI SKRIPSI / TA

IPT-454/30F-06/T-05
 No.

Nama Mahasiswa : Niswah Herinda
Prodi/Nilai : Arsitektur / 20201610038
Judul Skripsi/TA : Rancang Center/Juli Labor Inovasi Pengembangan Pusat Olahraga dan Wisata Atlet Dayung dengan Pendekatan High Tech di Waduk Jatiduhur

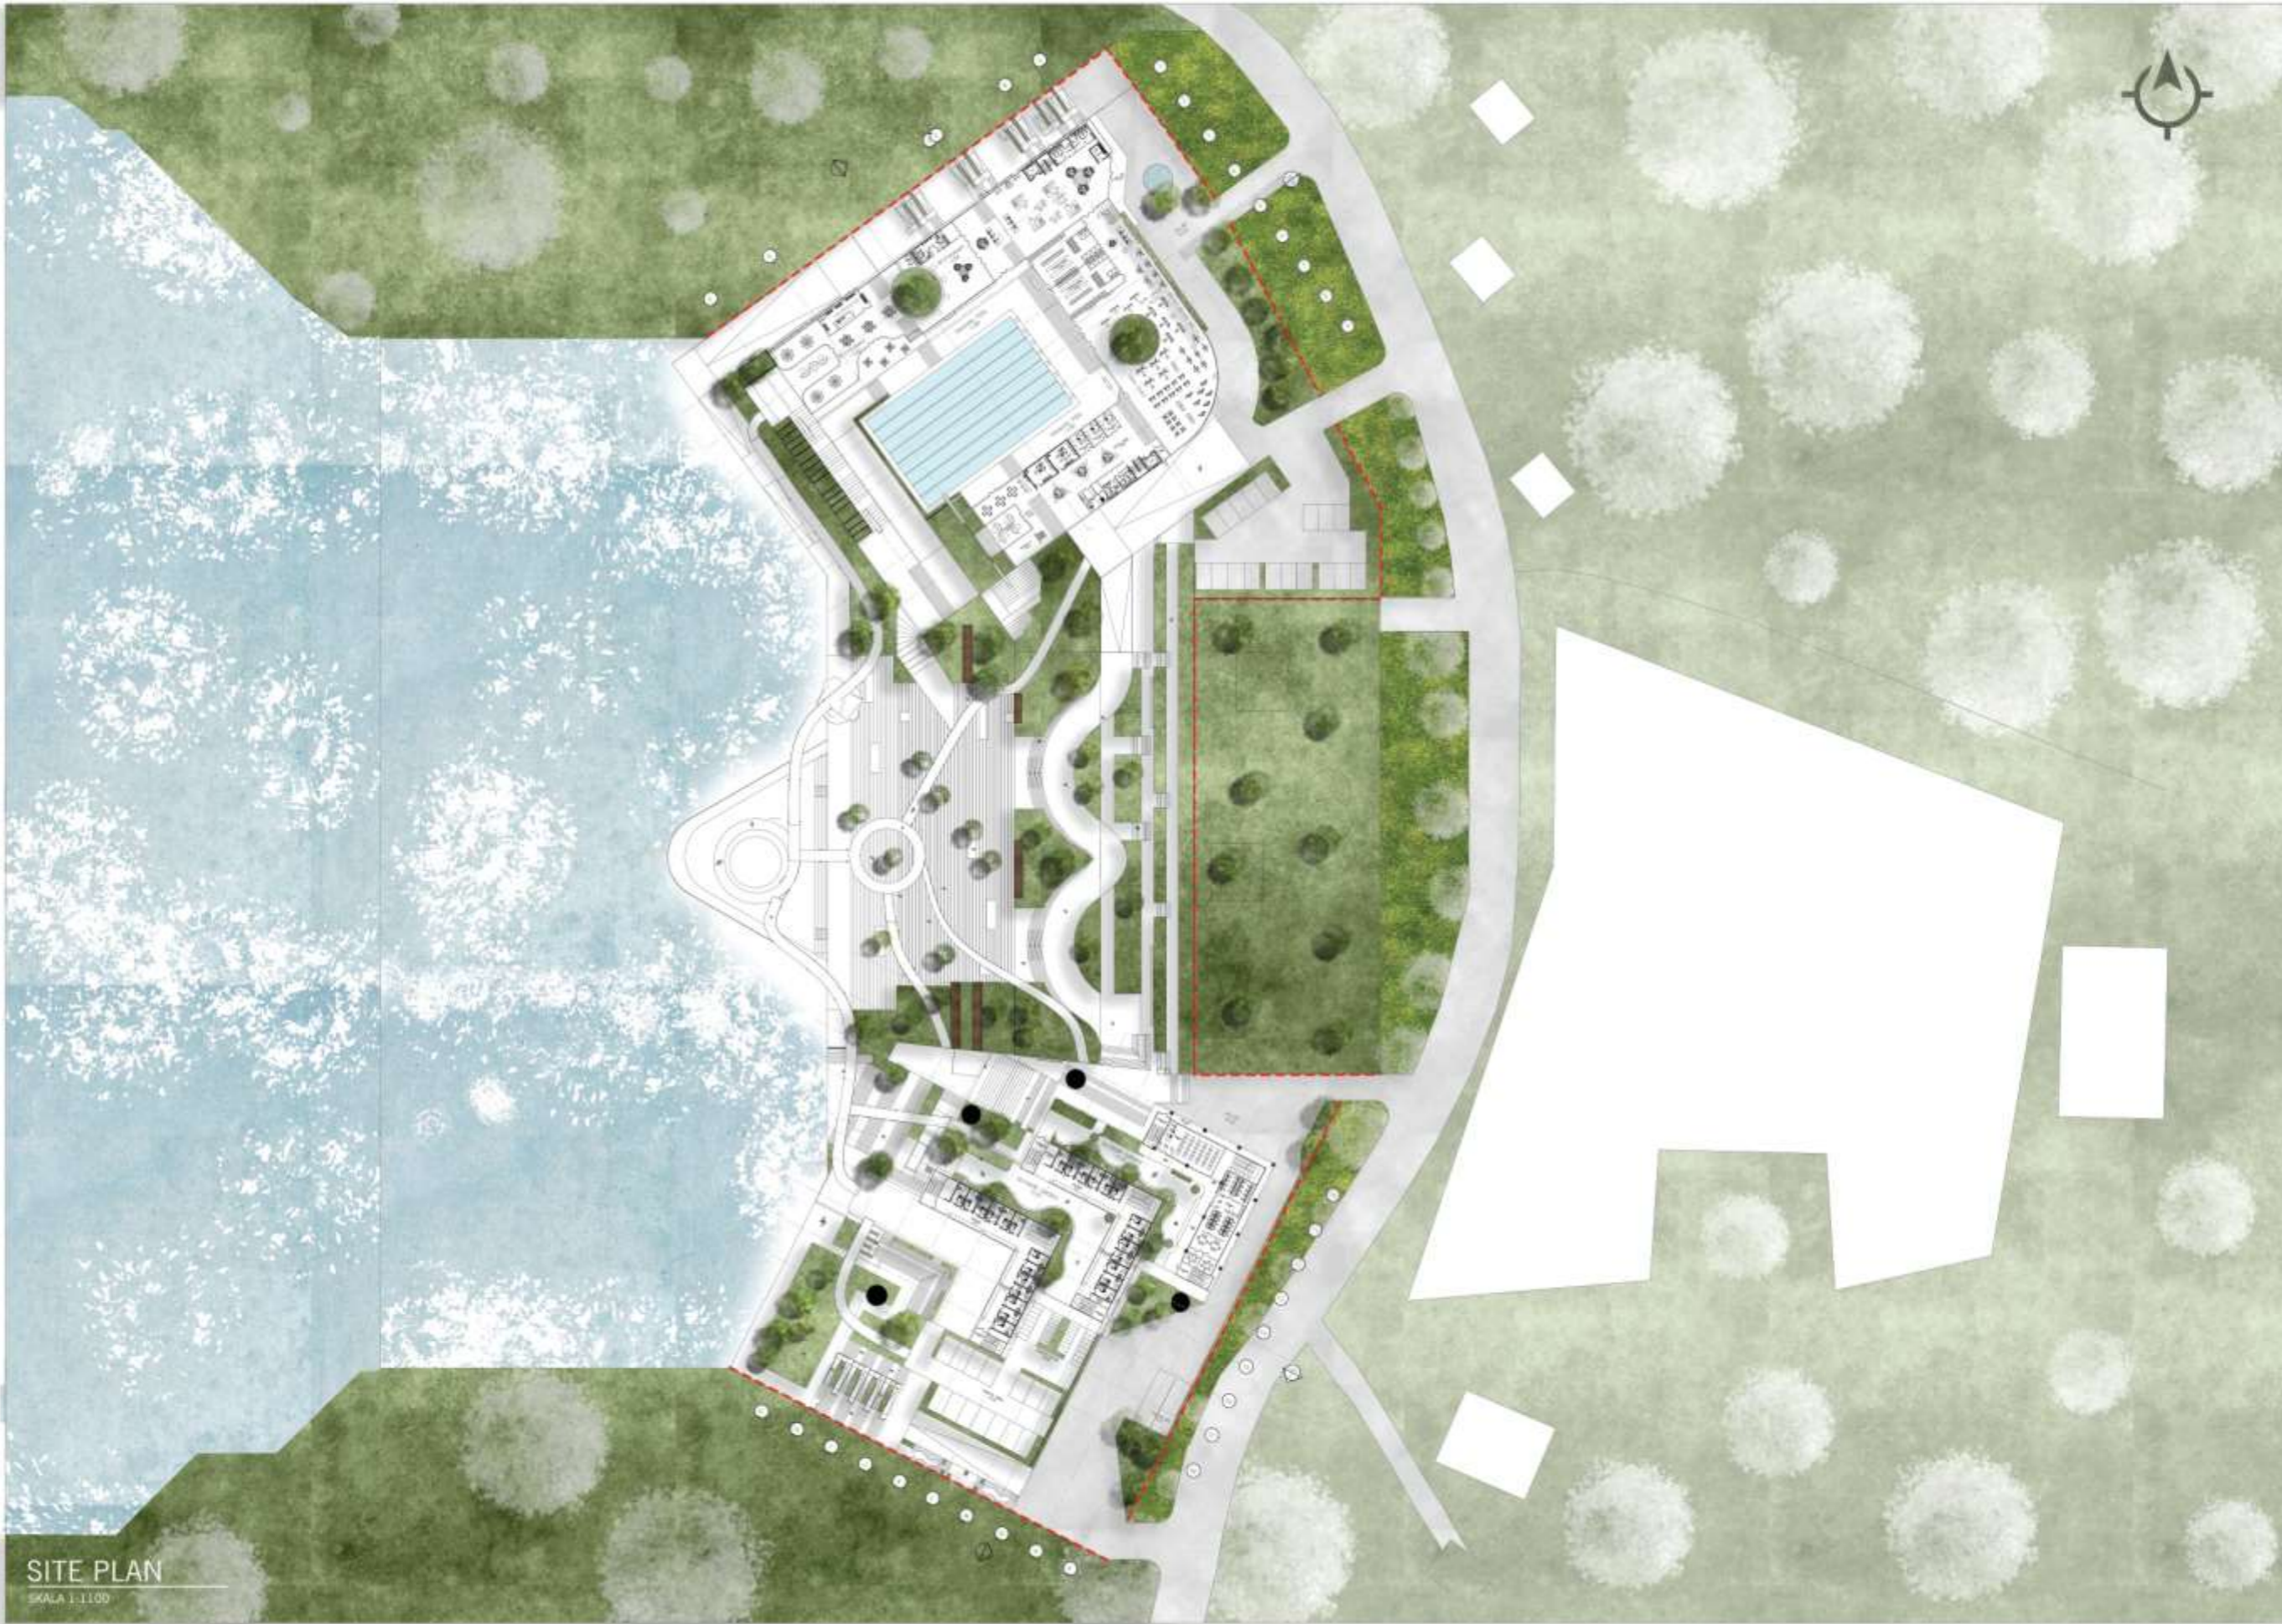
Dosen Pembimbing : Tito Adi Kusuman, S.T., M.Ars.
Dosen Pengaji : 1. Dina Kurniasih, S.T., M.Ars.
 2. Dwi Sirel Halayati, S.T., M.Ars.

Jadwal Sidang : 08.00 – 09.20 WIB Hari/Tanggal: Senin/31-Jul-2024

Tabel revisi yang dilakukan:

NO	MASUKAN	BERIKUT YANG DIKORREKSI
1.	Memperbaiki penulisan "Type" pada laporan tugas akhir.	Melakukan seluruh penulisan "Type" pada laporan Tugas Akhir dan halaman awal hingga akhir halaman.
2.	Memperbaiki masalah pada bab 1 sub bab latar belakang.	Memperbaiki masalah pada sub bab latar belakang agar masalah yang di angkat dapat memperkuat pengembangan pusat Wisata Atlet dan Sport Center Tertera pada laporan Tugas akhir Hal 2-4.
3.	Memperkuat rumusan program ruang, kebutuhan pengguna dan penunjang.	Isipualat dengan data pada program ruang dan kebutuhan ruang yang diberikan pada kedua bangunan Tertera pada laporan Tugas Akhir Hal 37-40.
4.	Memperkuat Pemasangan dan Penguatan konsep High Tech.	Memperkuat konsep High Tech dengan pada sub bab High Tech kebidanan Tertera pada laporan Tugas Akhir halaman 25-30.
5.	Memperkuat aspek Green Building	Memperkuat perencanaan Green Building pada sub bab konsep bangunan hijau Tertera pada laporan Tugas Akhir hal 51.

Lampiran 1.12 Site Plan



SITE PLAN
SKALA 1:1100

TUGAS AKHIR NABATAHA HERINDRA - 2020101020
PROGRAM STUDI ARSITEKTUR PEMBIMBING : TITUS ADI KURNIAWAN, ST., M.Ars
UNIVERSITAS PEMBANGUNAN JAYA SEMESTER GENAP TAHUN AJARAN 2023/2024

